

comune di
PRATO

Regolamento Edilizio

Testo coordinato alla Delibera di
Consiglio Comunale n. 42 del
18.05.2017

*Cronologia delle modifiche al testo approvato con Deliberazione del Consiglio
Comunale n. 81 del 1.04.2004*

D.C.C. n. 42 del 18.05.2017
D.C.C. n. 22 del 06.04.2016
D.C.C. n. 36 del 04.02.2014
D.C.C. n. 13 del 27.02.2014
D.C.C. n. 151 del 28.05.2013
D.C.C. n. 37 del 06.06.2013
D.C.C. n. 7 del 24.01.2013
D.C.C. n. 119 del 20.12.2012
D.C.C. n. 84 del 11.10.2012
D.C.C. n. 50 del 29.06.2012
D.C.C. n. 37 del 10.05.2012
D.C.C. n. 8 del 16.02.2012
D.C.C. n. 88 del 07.12.2011
D.C.C. n. 47 del 06.07.2011
D.C.C. n. 34 del 26.05.2011
D.C.C. n. 91 del 21.10.2010
D.C.C. n. 67 del 22.04.2009
D.C.C. n. 40 del 16.04.2009
D.C.C. n. 192 del 15.11.2007
D.C.C. n. 191 del 16.11.2006
D.C.C. n. 29 del 10.03.2005

INDICE

PARTE I	DISPOSIZIONI GENERALI.....	7
Articolo 1	Natura e finalità del Regolamento Edilizio.....	7
Articolo 2	Oggetto del Regolamento Edilizio.....	7
Articolo 3	Contenuto del Regolamento Edilizio.....	7
PARTE II:	TITOLI ABILITATIVI E TIPOLOGIA DI INTERVENTI.....	8
Articolo 4	Tipologia di atti.....	8
Articolo 5	Attività di edilizia libera.....	8
Articolo 6	Interventi soggetti a Segnalazione certificata inizio attività.....	8
Articolo 7	Interventi soggetti a Permesso di Costruire.....	9
Articolo 8	Interventi ammissibili con procedura d'urgenza.....	9
Articolo 9	Attività edilizia della pubblica amministrazione.....	9
PARTE III:	TUTELA PAESAGGISTICA ED AMBIENTALE.....	11
Articolo 10	Oggetto della tutela.....	11
Articolo 11	Autorizzazione Paesaggistica.....	11
Articolo 12	Sanzione Paesaggistica.....	11
PARTE IV:	PROCEDIMENTO EDILIZIO E LO SPORTELLO PER L'EDILIZIA E LE ATTIVITA' PRODUTTIVE.....	12
Articolo 13	Sportello Unico per l'Edilizia e le Attività Produttive.....	12
Articolo 14	Disciplina relativa agli atti.....	13
Articolo 15	Disciplina della comunicazione di attività di edilizia libera.....	13
Articolo 16	Disciplina della Segnalazione Certificata di Inizio Attività.....	13
Articolo 17	Disciplina relativa al Permesso di Costruire.....	14
Articolo 18	Esame delle domande per interventi di pubblico interesse e delle varianti in corso d'opera.....	15
Articolo 19	Esame congiunto dei servizi comunali.....	15
PARTE V:	COMMISSIONE EDILIZIA.....	17
Articolo 20	Commissione tecnica comunale per l'edilizia e la trasformazione urbana (CETU).....	17
Articolo 21	Compiti della CETU.....	18
Articolo 22	Interventi da sottoporre al parere della CETU.....	18
Articolo 23	Procedure per le riunioni della CETU.....	18
Articolo 24	Commissione Per Il Paesaggio.....	18
Articolo 25	Convocazione e sedute.....	19
PARTE VI:	CARATTERISTICHE DEGLI ATTI – RILASCIO ED EFFICACIA DEGLI STESSI.....	20
Articolo 26	Soggetto competente al rilascio del Permesso di Costruire.....	20
Articolo 27	Contenuto dell'atto del Permesso di Costruire.....	20
Articolo 28	Contenuto della Segnalazione Certificata di Inizio Attività – false attestazioni e dichiarazioni non veritiere del professionista.....	20
Articolo 29	Deroghe.....	20
Articolo 30	Titolarità del Permesso di Costruire e della Segnalazione Certificata di Inizio Attività.....	21
Articolo 31	Comunicazioni di variazioni della titolarità.....	21
Articolo 32	Validità, decadenze, proroghe del Permesso di Costruire e della Segnalazione Certificata di Inizio Attività.....	21
Articolo 33	Progettista, Direttore dei Lavori e Costruttore.....	21
Articolo 34	Contributo di Costruzione e Monetizzazione Standard Urbanistici.....	22
PARTE VII:	ESECUZIONE DEI LAVORI E ADEMPIMENTI FINALI.....	23
Articolo 35	Definizione dei punti fissi per la realizzazione delle opere.....	23
Articolo 36	Esecuzione delle opere di urbanizzazione primaria.....	23
Articolo 37	Organizzazione del cantiere.....	24
Articolo 38	Occupazioni e manomissione di suolo e sottosuolo pubblico.....	25
Articolo 39	Visite di controllo.....	25
Articolo 40	Comunicazioni inizio lavori.....	26
Articolo 41	Varianti in corso d'opera.....	26
Articolo 42	Ultimazione dei lavori.....	27
Articolo 43	Attestazione di agibilità.....	27
Articolo 44	Opere soggette all'attestazione di agibilità.....	27
PARTE VIII:	VIGILANZA, SANZIONI EDILIZIE E SANATORIA DEGLI ABUSI.....	29
Articolo 45	Vigilanza sull'attività urbanistico -edilizia e generalità sulla disciplina sanzionatoria degli abusi.....	29
Articolo 46	Opere eseguite in parziale difformità dal Permesso di Costruire o in parziale difformità dalla S.C.I.A. nelle ipotesi di interventi sul patrimonio edilizio esistente, previste all'articolo 79, comma 1, lettera a), nonché comma 2, lettera d), della L.R. 1/2005.....	29
Articolo 47	Accertamento di Conformità.....	29
Articolo 48	Sanzioni per la violazione del presente Regolamento.....	29
ALLEGATO A.....		30
A1	DEFINIZIONI DEI PARAMETRI URBANISTICI ED EDILIZI.....	30
Articolo 1	(Ir) Indice insediativo residenziale.....	31
Articolo 2	(St) Superficie territoriale.....	31
Articolo 3	(Sf) Superficie fondiaria.....	31
Articolo 4	(Sap) Superficie per attrezzature e spazi pubblici.....	31
Articolo 5	(It) Indice di fabbricabilità territoriale.....	31

Articolo 6	(Ut) Indice di utilizzazione territoriale	31
Articolo 7	(If) Indice di fabbricabilità fondiaria	31
Articolo 8	(Uf) Indice di utilizzazione fondiaria	31
Articolo 9	(Sul) Superficie utile lorda.....	32
Articolo 10	(Su) Superficie utile	34
Articolo 11	(Sua) Superficie utile abitabile o agibile	34
Articolo 12	(Snr) Superficie non residenziale o accessoria.....	34
Articolo 13	(Scc) Superficie convenzionale complessiva	35
Articolo 14	(Sc) Superficie coperta	35
Articolo 15	(Rc) Rapporto di copertura	36
Articolo 16	(Ros) Rapporto di occupazione del sottosuolo	36
Articolo 17	(Hmax) Altezza massima.....	36
Articolo 18	(Hin) Altezza interna netta	37
Articolo 19	(Hv) Altezza virtuale.....	37
Articolo 20	(Np) Numero dei piani.....	38
Articolo 21	(VI) Volume lordo	38
Articolo 22	(V) Volume.....	38
Articolo 23	(Vve) Volume virtuale dell'edificio e (Vvui) volume virtuale dell'unità immobiliare	39
Articolo 24	(Sv) Superficie di vendita	39
Articolo 25	(Ss) Superficie di somministrazione.....	39
Articolo 26	(Spp) Superficie permeabile di pertinenza.....	39
Articolo 27	(Rp) Rapporto di permeabilità.....	39
Articolo 28	(Da) Densità arborea	40
Articolo 29	(Sau) Superficie agraria utilizzabile	40
Articolo 30	(ASC) Attività secondarie compatibili con le attività non produttive	40
A2	DEFINIZIONI TECNICHE DI RIFERIMENTO PER GLI INTERVENTI.....	41
	Area di sedime:	41
	Complesso edilizio:	41
	Edificio (o fabbricato):	41
	Dotazioni di parcheggio per la sosta di relazione:	41
	Dotazioni di parcheggio per la sosta stanziale:	41
	Dotazioni di parcheggio pubblico:	41
	Incremento del carico urbanistico:.....	42
	Involucro edilizio:.....	42
	Lotto urbanistico di riferimento:	42
	Organismo edilizio:.....	43
	Sagoma:.....	43
	Unità immobiliare:	43
A3	DEFINIZIONI DI ELEMENTI COSTITUTIVI O DI CORREDO ALLE COSTRUZIONI.....	44
	Abbaino:.....	44
	Balcone:.....	44
	Ballatoio:	44
	Bow-window:	44
	Cantine (o scantinati):	44
	Copertura:	44
	Intercapedini:.....	44
	Intradosso:	44
	Loggia (o portico):	44
	Parti condominiali o di uso comune:.....	45
	Pensilina:.....	45
	Piano o locale fuori terra:	45
	Piano o locale interrato:	45
	Piano o locale seminterrato o parzialmente interrato:	45
	Piano sottotetto:	45
	Porticato:.....	45
	Serra solare:.....	45
	Soppalco:	46
	Terrazza:.....	46
	Tettoia:	46
	Veranda:.....	46
	Volumi tecnici:.....	46
	ALLEGATO B.....	47
	CLASSIFICAZIONE DEGLI INTERVENTI EDILIZI	47
	ALLEGATO C.....	51
	REQUISITI DI QUALITA' AMBIENTALE E URBANA.....	51
	1. REQUISITI GENERALI DEGLI EDIFICI E DEGLI INTERVENTI AL FINE DI GARANTIRE IL DECORO URBANO.....	51
	2. CARATTERISTICHE ESTERNE DEI FABBRICATI	51
	3. OCCUPAZIONE DEGLI SPAZI PUBBLICI	52
	4. ACCESSI E PASSI CARRABILI	53

5.	ALLINEAMENTI.....	53
6.	CONTENIMENTO DELL'INQUINAMENTO ACUSTICO.....	53
	ALLEGATO C1.....	55
	REQUISITI DI SICUREZZA E QUALITA' DEGLI EDIFICI PRODUTTIVI: ARTIGIANALI, INDUSTRIALI, LOGISTICA, DEPOSITI COMMERCIALI E ALL'INGROSSO	55
1.	CARATTERI COSTRUTTIVI E DOTAZIONI DEGLI EDIFICI AI FINI DELLA SICUREZZA	55
	CAMPO DI APPLICAZIONE	55
	DEFINIZIONI.....	55
	ACCESSO E VIE DI ESODO DELLE UNITÀ IMMOBILIARI.....	56
	ACCESSO ALL'AREA ED ACCOSTAMENTO DEI MEZZI DI SOCCORSO.....	56
	REQUISITI MINIMI DI RESISTENZA AL FUOCO DEGLI ELEMENTI DI COMPARTIMENTAZIONE	56
	STRUTTURE INTERNE.....	57
	VANI SCALE DI ACCESSO.....	57
	ASCENSORI, SCALE E RAMPE MOBILI	57
	LUNGHEZZA DEI PERCORSI DI ESODO	57
	CARATTERISTICHE DELLE VIE DI ESODO	57
	SISTEMI DI APERTURA DELLE PORTE E DI EVENTUALI INFISSI.....	58
	PERCORSO ORIZZONTALE PROTETTO (TUNNEL ANTINCENDIO).....	58
	SISTEMA DI CONTROLLO DEI FUMI NATURALE O MECCANICO IN CASO D'INCENDIO.....	58
	AREE ED IMPIANTI A RISCHIO SPECIFICO	59
	MISURE TECNICHE ALTERNATIVE	60
	SCHEMI ESEMPLIFICATIVI RELATIVI AI CARATTERI COSTRUTTIVI E DOTAZIONI DEGLI EDIFICI AI FINI DELLA SICUREZZA	60
2.	CARATTERISTICHE DEGLI ALLOGGI DI SERVIZIO AD UNITÀ IMMOBILIARI A DESTINAZIONE ARTIGIANALE/INDUSTRIALE.....	61
3.	ULTERIORI REQUISITI DEGLI INSEDIAMENTI PRODUTTIVI.....	61
	ALLEGATO D.....	62
	DISPOSIZIONI TECNICHE PER LE COSTRUZIONI	62
	D1 PARCHEGGI PRIVATI	62
	D2 ACCESSO AGLI EDIFICI	63
	D3 DISTACCHI DEI FABBRICATI D.....	63
	D4 INFRASTRUTTURE E IMPIANTI PER LA RICEZIONE DELLE TELECOMUNICAZIONI	65
	D5 SISTEMAZIONE DELL'AREA E OPERE PERTINENZIALI	66
	RECINZIONI NELL'AREA PROTETTA DEL MONTEFERRATO	74
	D6 DISCIPLINA SULLE FONTI RINNOVABILI	76
Capo I	REGIMI AUTORIZZATIVI	77
Articolo 1	AMBITO DI APPLICAZIONE	77
Articolo 2	TIPOLOGIE E PROCEDURE ABILITATIVE.....	77
Articolo 3	REGIME DI ATTIVITA' EDILIZIA LIBERA	77
Articolo 4	PROCEDURA ABILITATIVA SEMPLIFICATA (PAS)	78
Articolo 5	SEGNALAZIONE CERTIFICATA DI INIZIO ATTIVITA' (S.C.I.A.).....	79
Articolo 6	PERMESSO DI COSTRUIRE (PdC)	79
Articolo 7	INSTALLAZIONE SU AREE DESTINATE A PARCHEGGI E SU IMMOBILI, AREE E SPAZI PUBBLICI O DI USO PUBBLICO O PER SERVIZI.....	80
Articolo 8	NORMA DI RINVIO E VIOLAZIONI.....	81
Capo II	PRESCRIZIONI SPECIFICHE ED ESECUTIVE	81
Articolo 9	CONTENUTO MINIMO DEGLI ELABORATI GRAFICI E DOCUMENTALI DA ALLEGARE AL PROGETTO DEGLI IMPIANTI ALIMENTATI DA FONTI RINNOVABILI	81
Articolo 10	INSTALLAZIONE MODULI IN COPERTURA: <i>modalità esecutive, prescrizioni specifiche, materiche e tipologiche</i>	81
Articolo 11	INSTALLAZIONE MODULI A TERRA: <i>modalità esecutive, prescrizioni specifiche, materiche e tipologiche</i>	82
Articolo 12	INSTALLAZIONE DI MODULI SOLARI FOTOVOLTAICI O TERMICI SU MANUFATTI PERTINENZIALI ESISTENTI, QUALI: PERGOLATI, TETTOIE E PENSILINE: <i>modalità esecutive, prescrizioni specifiche, materiche e tipologiche</i>	84
Articolo 13	INSTALLAZIONE IN FACCIATA DI MODULI SOLARI FOTOVOLTAICI O TERMICI: <i>modalità esecutive, prescrizioni specifiche, materiche e tipologiche</i>	84
Articolo 14	INSTALLAZIONE DI MODULI FOTOVOLTAICI IN MODALITA' FRANGISOLE: <i>modalità esecutive, prescrizioni specifiche, materiche e tipologiche</i>	85
Articolo 15	STRUTTURE IN ELEVAZIONE PER IL SOSTEGNO E L'INSTALLAZIONE DEI MODULI SOLARI FOTOVOLTAICI O TERMICI: <i>modalità esecutive, prescrizioni specifiche, materiche e tipologiche</i>	86
Articolo 16	IMPIANTI FOTOVOLTAICI O SOLARI TERMICI A CONCENTRAZIONE: <i>modalità esecutive, prescrizioni specifiche, materiche e tipologiche</i>	87
Articolo 17	IMPIANTI FOTOVOLTAICI AD INSEGUIMENTO: <i>modalità esecutive, prescrizioni specifiche, materiche e tipologiche</i>	88
Articolo 18	INSTALLAZIONE IMPIANTI EOLICI: <i>modalità esecutive, prescrizioni specifiche, materiche e tipologiche</i>	88
Articolo 19	VOLUMI TECNICI: <i>modalità esecutive, prescrizioni specifiche, materiche e tipologiche</i>	89
Articolo 20	DISMISSIONE	89
	ABACO DI SINTESI – EOLICO, SOLARE FOTOVOLTAICO E SOLARE TERMICO.....	90

D7 RECUPERO ABITATIVO DEI SOTTOTETTI	93
ALLEGATO E.....	94
PRESCRIZIONI E CARATTERISTICHE DEGLI INTERVENTI DI RECUPERO PER GLI EDIFICI SOTTOPOSTI A VINCOLI URBANISTICI DI TUTELA.....	94
PRESCRIZIONI SUGLI ELEMENTI COSTITUTIVI DEGLI EDIFICI SOTTOPOSTI A TUTELA	94
1. PRESCRIZIONI SPECIFICHE PER GLI EDIFICI SOTTOPOSTI A TUTELA.....	94
2. STRUTTURE VERTICALI	95
3. CONFORMAZIONE DELLE COPERTURE	95
4. MANTI DI COPERTURA	95
5. FINESTRE A TETTO ABBAINI E LUCERNAI	95
6. TERRAZZE A TASCA	96
7. CANNE FUMARIE COMIGNOLI E TORRINI ESALATORI	96
8. AGGETTI DI GRONDA.....	97
9. CANALI DI GRONDA E PLUVIALI	97
10. ANTENNE, PARABOLE TRASMETTENTI E RICEVENTI DELLA RADIO E DELLA TELEVISIONE, PANNELLI SOLARI ED ALTRI IMPIANTI TECNOLOGICI ANCHE DI FACCIATA.....	97
11. FINITURA DELLE FACCIATE	98
12. INTONACI.....	98
13. ELEMENTI DECORATIVI	98
14. MURATURA FACCIA-VISTA.....	98
15. TINTEGGIATURE.....	99
16. SERRAMENTI ESTERNI E DISPOSITIVI DI OSCURAMENTO.....	99
17. PENSILINE	99
18. ARCHI E VOLTE.....	100
19. SOLAI	100
20. VANI ASCENSORI	100
21. FINITURE INTERNE.....	100
22. AREE SCOPERTE	100
23. TERRAZZI	100
24. INSEGNE, TARGHE E BACHECHE.....	100
ALLEGATO F.....	102
PIANO DEL COLORE	102
QUALITÀ E TUTELA DELL'ASPETTO ESTERIORE DEGLI EDIFICI: INTONACI, ELEMENTI DECORATIVI E TINTEGGIATURE.....	102
PRESCRIZIONI GENERALI.....	102
OGGETTISTICA LEGATA ALLE FUNZIONI DI TIPO COMMERCIALE	103
EDIFICI DEL I GRUPPO DI CUI ALL'ALL. E	106
EDIFICI DEL II E III GRUPPO DI CUI ALL'ALL. E	107
ALTRI EDIFICI DEL PATRIMONIO EDILIZIO ESISTENTE	107
NUOVE COSTRUZIONI.....	108
AMBITO TERRITORIALE DEFINITO CON D.G.C. N. 1577/1997	108
CARATTERISTICHE IGIENICHE DELLE COSTRUZIONI	109
1 CAMPO DI APPLICAZIONE.....	111
2 VERIFICA DELLA CONFORMITÀ DEI PROGETTI	111
3 ABITABILITA' – AGIBILITA'	111
4 CANTIERI.....	111
5 CARATTERISTICHE GENERALI DELLE COSTRUZIONI.....	112
6 ANTIGIENICITA' – INABITABILITA'.....	120
7 REQUISITI IGIENICI DEGLI EDIFICI.....	121
8 RIFIUTI DOMESTICI	131
9 EDIFICI ADIBITI A STRUTTURE RICETTIVE ED ALTRI	132
10 EDIFICI RURALI.....	132
ALLEGATO H.....	134
MODALITÀ DI DETERMINAZIONE DELLE SANZIONI PAESAGGISTICHE.....	134
NORME DI APPLICAZIONE GENERALE	135
ALLEGATO I.....	137
FRUIBILITÀ DEGLI EDIFICI E DELL'AMBIENTE URBANO	137
1. FINALITÀ	137
2. DISCIPLINA DI RIFERIMENTO	137
3. AMBITO APPLICATIVO	137
4. DOCUMENTAZIONE ED ELABORATI TECNICI	137
5. CRITERI DI PROGETTAZIONE E SOLUZIONI TECNICHE PARTICOLARI	138
6. OCCUPAZIONE SUOLO PUBBLICO	147
7. DICHIARAZIONE DI CONFORMITÀ.....	147
8. SOLUZIONI TECNICHE ALTERNATIVE	147
9. SICUREZZA IN CASO DI EMERGENZA	147
10. DEROGHE	147
11. ADEGUAMENTO FUNZIONALE DEGLI IMMOBILI PER LE ESIGENZE DELLE PERSONE DISABILI	147
ALLEGATO J.....	148
DISCIPLINA IN MATERIA DI SICUREZZA DEGLI IMPIANTI.....	148

Articolo 1	Finalità.....	148
Articolo 2	Progettazione degli impianti a servizio degli edifici.....	148
Articolo 3	Obbligo di redazione del progetto da parte del professionista abilitato	148
Articolo 4	Documentazione di progetto.....	149
Articolo 5	Rifacimento parziale di impianti e varianti al progetto presentato.....	149
Articolo 6	Esecuzione dei lavori	149
Articolo 7	Deposito della dichiarazione di conformità degli impianti	149
Articolo 8	Apparecchi per usi domestici - cantieri.....	150
Articolo. 9	Norme per l'infrastrutturazione digitale degli edifici	150
ALLEGATO K.....		151
EDILIZIA SOSTENIBILE E SOSTENIBILITA' AMBIENTALE CRITERI DI PROGETTAZIONE E INCENTIVI ECONOMICI ED URBANISTICI.....		
	TITOLO PRIMO	151
	TITOLO SECONDO	151
	TITOLO TERZO	159
	TITOLO QUARTO.....	160
ALLEGATO V.....		165
DISCIPLINA DELL'ORGANIZZAZIONE E LO SVOLGIMENTO DELLE FUNZIONI IN MATERIA DI VINCOLO IDROGEOLOGICO AI SENSI DELL'ART. 40 DELLA L.R. 39/00 E SUCCESSIVE MODIFICAZIONI ED INTEGRAZIONI E DEL REGOLAMENTO FORESTALE D.P.G.R. 8/8/2003 N. 48/R.....		
1.	Oggetto e ambito di applicazione	165
2.	Soggetti titolati e presentazione della domanda di autorizzazione o della dichiarazione di inizio lavori	165
3.	Procedimento amministrativi	166
4.	Validità, revoca o sospensione delle autorizzazioni e dichiarazioni.....	166
5.	Ulteriori adempimenti (comunicazione di inizio e fine lavori)	167
6.	Varianti	167
7.	Autorizzazione in sanatoria.....	167
ALLEGATO W.....		168
DOCUMENTAZIONE DA ALLEGARE ALLE RICHIESTE DI PERMESSO DI COSTRUIRE E PER LA PRESENTAZIONE DELLE S.C.I.A.		
	AVVERTENZE DI CARATTERE GENERALE	168
	SERIE A: ESTRATTI E CERTIFICATI	169
	SERIE B: DOCUMENTAZIONE FOTOGRAFICA	171
	SERIE C: RILIEVO.....	172
	SERIE D: RELAZIONI.....	174
	SERIE E: PROGETTO.....	176
	SERIE F: LETTURA GRAFICA IN SOVRAPPOSIZIONE	182
	Scheda n. 1	183
	Scheda n. 2	189
	Scheda n. 3	194
	Scheda n. 4	200
ALLEGATO Y.....		206
MODALITA' DI DETERMINAZIONE DEI CONTRIBUTI DI COSTRUZIONE		
	CONTRIBUTO DI COSTRUZIONE.....	206
MODALITÀ DI CALCOLO E CRITERI DA SEGUIRE NELLA DETERMINAZIONE DEL CONTRIBUTO DI COSTRUZIONE.....		
	SPECIFICAZIONI DI CALCOLO E CASI PARTICOLARI	208
	CASI DI GRATUITA'	211
	ISTRUZIONI UTILI PER LA DETERMINAZIONE DEL CONTRIBUTO DI COSTRUZIONE	211

PARTE I DISPOSIZIONI GENERALI

Articolo 1 Natura e finalità del Regolamento Edilizio

1. In forza dell'articolo 117, comma 6, della Costituzione e dell'articolo 3 del Decreto Legislativo 18 agosto 2000, n. 267 ed in conformità all'articolo 4 del D.P.R. 6 giugno 2001, n. 380 e alla legislazione regionale vigente, è adottato il presente Regolamento che è atto normativo, avente i caratteri della generalità ed astrattezza.
2. Le norme del presente Regolamento sono finalizzate al perseguimento di un ordinato sviluppo edilizio, nel rispetto delle esigenze tecnico-estetiche, igienico – sanitarie, di sicurezza e di vivibilità degli immobili e delle loro pertinenze, nonché a garantire la tutela di valori architettonici ed ambientali, il decoro e lo sviluppo sostenibile correlati all'attività edilizia.

Articolo 2 Oggetto del Regolamento Edilizio

1. Il presente Regolamento, in conformità alla legislazione statale e regionale e agli strumenti urbanistici vigenti, definisce e disciplina l'attività edilizia del territorio comunale urbano ed extraurbano, nonché le procedure e le responsabilità amministrative di verifica e controllo.
2. Disciplina le modalità costruttive, con particolare riguardo al rispetto delle normative tecnico-estetiche, igienico – sanitarie, di sicurezza e vivibilità degli immobili e delle pertinenze degli stessi, ed indica gli interventi sottoposti all'esame della Commissione Tecnica Comunale per l'edilizia e la trasformazione urbana (CETU).
3. Regola, inoltre, lo svolgimento delle attività subdelegate al Comune in materia paesaggistica.

Articolo 3 Contenuto del Regolamento Edilizio

1. Il presente Regolamento contiene sia disposizioni, di carattere obbligatorio, anche recepite dalla normativa nazionale e regionale, sia linee guida dirette ad orientare la progettazione e l'esecuzione dell'attività edilizia e al conseguimento del decoro cittadino.
2. Il presente Regolamento è costituito dall'articolato e dagli allegati, comprensivi delle normative tecniche specifiche.
3. Le norme del presente Regolamento non possono essere derogate, modificate o abrogate se non per disposizione espressa, con specifico riferimento alle singole disposizioni.

PARTE II: TITOLI ABILITATIVI E TIPOLOGIA DI INTERVENTI

Articolo 4 Tipologia di atti

1. L'attività edilizia nel territorio comunale, fatta eccezione per le ipotesi di cui ai successivi articoli 8 e 9, è soggetta a seconda della natura delle opere:
 - alla comunicazione di attività di edilizia libera
 - alla presentazione della segnalazione certificata di inizio attività edilizia
 - al rilascio del permesso di costruire.

Articolo 5 Attività di edilizia libera

1. Fatte salve le disposizioni del PIT, dei piani strutturali, dei piani operativi e dei regolamenti edilizi, e comunque nel rispetto delle altre normative di settore aventi incidenza sulla disciplina dell'attività edilizia e, in particolare, delle norme antisismiche, di sicurezza, antincendio, igienico sanitarie, di quelle relative all'efficienza energetica, nonché delle disposizioni di cui al delle disposizioni di cui al D.Lgs. 42/2004 per i beni culturali, gli interventi annoverati al comma D dell'allegato B al presente regolamento sono eseguiti senza alcun altro adempimento formale ai fini edilizi.
2. Nel rispetto dei medesimi presupposti di cui al comma 1, previa comunicazione dell'inizio dei lavori da parte dell'interessato all'amministrazione comunale, comprensiva dell'identificazione dell'immobile o dell'unità immobiliare oggetto di intervento, gli interventi annoverati al comma E dell'allegato B al presente regolamento sono eseguiti senza alcun titolo abilitativo.
3. L'installazione di impianti e manufatti per la produzione di energia che non necessitano di titolo edilizio è disciplinata dall'articolo 17 della legge 24 febbraio 2005, n. 39 (Disposizioni in materia di energia).
4. L'interessato agli interventi di cui ai commi 2 e 3, allega alla comunicazione di inizio dei lavori le autorizzazioni eventualmente obbligatorie ai sensi delle normative di settore e, limitatamente agli interventi di cui al comma E, lettere a) e g), dell'allegato B al presente regolamento, i dati identificativi dell'impresa alla quale intende affidare la realizzazione dei lavori. L'interessato può comunque richiedere le autorizzazioni eventualmente necessarie tramite lo Sportello unico per l'Edilizia e le Attività Produttive. In tal caso l'inizio dei lavori è subordinato all'ottenimento di dette autorizzazioni.
5. Limitatamente agli interventi di cui al comma E, lettere a) e g), dell'allegato B al presente regolamento, l'interessato unitamente alla comunicazione di inizio lavori, trasmette all'amministrazione comunale una relazione tecnica corredata degli opportuni elaborati progettuali, a firma di un tecnico abilitato il quale attesta, sotto la propria responsabilità, che i lavori sono conformi agli strumenti urbanistici approvati e ai regolamenti edilizi, che sono compatibili con la normativa in materia sismica e con quella sul rendimento energetico nell'edilizia e che non interessano le parti strutturali dell'edificio e che per essi le vigenti norme non prevedono la formazione di un titolo abilitativo.
6. Riguardo agli interventi di cui al comma 2, la comunicazione di inizio dei lavori, laddove integrata con la comunicazione di fine lavori, è valida anche ai fini di cui all'articolo 17, comma 1, lettera b), del regio decreto-legge 13 aprile 1939, n. 652 (Accertamento generale dei fabbricati urbani, rivalutazione del relativo reddito e formazione del nuovo catasto edilizio urbano), convertito, con modificazioni, dalla legge 11 agosto 1939, n. 1249, ed è tempestivamente inoltrata dallo sportello unico ai competenti uffici dell'agenzia delle entrate

Articolo 6 Interventi soggetti a Segnalazione certificata inizio attività

1. Sono soggetti alla Segnalazione certificata di inizio attività gli interventi annoverati ai commi B e C dell'allegato B al presente regolamento, salvo quelli indicati al comma C lettere c), d) ed e), per i quali in alternativa può essere presentato il permesso di costruire di cui al successivo art. 7;
2. Sono altresì soggetti a Segnalazione certificata di inizio attività i seguenti ulteriori interventi:
 - Le varianti in corso d'opera ai permessi di costruire aventi ad oggetto le opere e gli interventi indicati ai commi B e C dell'allegato B al presente regolamento, che risultino conformi alle prescrizioni contenute nel permesso di costruire.
 - Le varianti in corso d'opera di cui all'art. 41 comma 2 del presente Regolamento, presentate nell'arco di validità del titolo o in concomitanza dell'ultimazione dei lavori, salvo i casi disciplinati dall'art. 136 comma 7 della l.r. 65/2014;

- Gli interventi di adeguamento o manutenzione delle opere di urbanizzazione primaria connesse a interventi sul patrimonio edilizio esistente soggetti a scia, quali:
 1. strade compreso i marciapiedi;
 2. fognatura;
 3. acquedotto;
 4. rete elettrica, telefonica e gas metano;
 5. pubblica illuminazione.
 - Gli altri interventi edilizi che non rientrano nella classificazione di cui all'Articolo 5 del presente Regolamento, ne' in quella di cui all'art. 7.
3. Sono inoltre soggetti a Segnalazione certificata di inizio attività gli interventi di cui all'art. 7, qualora siano specificamente disciplinati dal Regolamento Urbanistico, dai piani attuativi, laddove tali strumenti contengano precise disposizioni planivolumetriche, tipologiche, formali e costruttive, la cui sussistenza sia stata esplicitamente dichiarata dal Consiglio Comunale, nei casi previsti dall' art. 242, co 2 , della l.r. 65/2014.
 4. I progetti degli interventi relativi ad immobili classificati come soggetti a restauro o comunque definiti di valore storico, culturale ed architettonico dal Regolamento Urbanistico o dal presente Regolamento edilizio, devono documentare gli elementi tipologici, formali e strutturali, che qualificano il valore degli immobili stessi, e dimostrare la compatibilità degli interventi proposti con la tutela e la conservazione dei suddetti elementi.

Articolo 7 Interventi soggetti a Permesso di Costruire

1. Sono soggetti a Permesso di costruire gli interventi e le opere annoverate al comma A dell'allegato B al presente regolamento a cui si rinvia nello specifico, salvo quelli indicati al medesimo comma lettere g) ed h), per i quali in alternativa può essere presentata la Segnalazione certificata di inizio attività di cui al precedente art. 6, escluso gli edifici ricadenti all'interno delle zone omogenee "A" di cui al D.M. 1444/68 o ad esse assimilate dagli strumenti comunali di pianificazione urbanistica e gli interventi di ristrutturazione edilizia ricostruttiva comportanti modifica alla sagoma preesistente ove riguardanti immobili sottoposti al vincolo di cui al Codice dei beni culturali e del paesaggio (D.lgs 42/2004 e s.m.i.).

Articolo 8 Interventi ammissibili con procedura d'urgenza

1. Oltre alle opere da eseguire su ordinanza del Sindaco per la tutela della pubblica incolumità, emessa ai sensi dell'articolo 50 del D. Lgs. n. 267/2000, ed alle opere eseguite in dipendenza di calamità naturali o avversità atmosferiche dichiarate di carattere eccezionale, ai sensi della L.R. 1/2005, articolo 135, comma 1, potranno essere iniziate opere e interventi, senza il corrispondente titolo abilitativo, laddove dette opere e interventi rivestano un carattere di assoluta necessità e urgenza e siano poste a salvaguardia della pubblica e privata incolumità.
2. In tal caso, entro 72 (settantadue) ore dall'inizio delle opere, deve essere data comunicazione allo Sportello Unico per l'Edilizia e le Attività Produttive della descrizione degli interventi e del nominativo dell'avente titolo, con relativa firma del tecnico abilitato all'esercizio della professione e responsabile dell'intervento ove necessario.
3. Entro 60 (sessanta) giorni dalla comunicazione dovrà essere presentata una relazione sottoscritta dal tecnico incaricato, ove necessario, o dal titolare dell'intervento, con la descrizione degli interventi eseguiti e di quelli che eventualmente devono essere ancora compiuti per la completa eliminazione del pericolo.
4. A completa esecuzione delle opere deve essere presentata, con le stesse modalità indicate al comma precedente, la relazione finale, i grafici, la documentazione fotografica e il certificato di collaudo e di staticità relativi all'intervento realizzato.
5. Gli interventi ammissibili con la procedura d'urgenza si intendono limitati esclusivamente a quelli necessari per l'eliminazione del pericolo a tutela della pubblica incolumità. Le ulteriori opere devono essere eseguite in osservanza delle procedure descritte all'articolo 4 del presente regolamento.
6. L'ordinanza del sindaco emessa ai sensi dell'articolo 50 del D. Lgs. n. 267/2000 potrà permettere oltre alla eliminazione del pericolo anche l'esecuzione delle opere di ricostruzione della parte di manufatto oggetto di ordinanza.

Articolo 9 Attività edilizia della pubblica amministrazione

1. Non si applicano le disposizioni della Parte II del presente regolamento per:
 - opere e interventi pubblici che richiedano per la loro realizzazione l'azione integrata e coordinata di una pluralità di amministrazioni pubbliche allorché l'accordo delle predette

amministrazioni, raggiunto con l'assenso del comune interessato, sia pubblicato ai sensi dell'Articolo 34, comma 4, del decreto legislativo 18 giugno 2000, n. 267;

- opere pubbliche, da eseguirsi da amministrazioni statali o comunque insistenti su aree del demanio statale o opere pubbliche di interesse statale, da realizzarsi dagli enti istituzionalmente competenti, ovvero da concessionari di servizi pubblici, previo accertamento di conformità con le prescrizioni urbanistiche ed edilizie ai sensi del D.P.R. 18 aprile 1994, n. 383 e successive modifiche;
- opere pubbliche del Comune, approvate dal competente organo comunale, assistite dalla validazione del progetto, ai sensi dell'articolo 55 del regolamento di esecuzione ed attuazione del decreto legislativo 12 aprile 2006 n. 163 "Codice dei contratti pubblici relativi a lavori, servizi e forniture in attuazione delle Direttive 2004/17/CE e 2004/18/CE". In tal caso, l'atto comunale, con il quale il progetto viene approvato o l'opera autorizzata secondo le modalità previste dal decreto legislativo 12 aprile 2006 n.163, ha i medesimi effetti del corrispondente atto abilitante. In sede di approvazione del progetto, si dà atto della sua conformità alle prescrizioni urbanistiche ed edilizie, dell'acquisizione dei necessari pareri e nulla osta o atti di assenso comunque denominati ai sensi della legislazione vigente, della conformità alle norme di sicurezza, sanitarie, ambientali e paesaggistiche.

PARTE III: TUTELA PAESAGGISTICA ED AMBIENTALE

Articolo 10 Oggetto della tutela

1. Ai sensi della Parte Terza del D.Lgs 42/2004, per la realizzazione di interventi comportanti modifiche allo stato dei luoghi ed all'aspetto esteriore degli edifici negli ambiti assoggettati a vincolo paesaggistico, è necessaria l'acquisizione dell'autorizzazione di cui all'articolo 11 del presente regolamento; non ricadono nell'ambito di applicazione del procedimento autorizzativo gli interventi di cui all'articolo 149 del D.Lgs 42/2004 di seguito elencati:
 - a) gli interventi di manutenzione ordinaria, straordinaria, di consolidamento statico e di restauro conservativo che non alterino lo stato dei luoghi e l'aspetto esteriore degli edifici;
 - b) gli interventi inerenti l'esercizio dell'attività agro-silvo-pastorale che non comportino alterazione permanente dello stato dei luoghi con costruzioni edilizie ed altre opere civili, e sempre che si tratti di attività ed opere che non alterino l'assetto idrogeologico del territorio;
 - c) il taglio colturale, la forestazione, la riforestazione, le opere di bonifica, antincendio e di conservazione da eseguirsi nei boschi e nelle foreste indicati dall'articolo 142, comma 1, lettera g) del D.Lgs 42/2004, purché previsti ed autorizzati in base alla normativa in materia.
2. Vista anche la nota dell'Ufficio Legislativo del Ministero per i Beni e le Attività Culturali Prot. 0016721 del 13-09-2010, che definisce *"la percepibilità della modificazione dell'aspetto esteriore del bene protetto costituisce un prerequisito di rilevanza paesaggistica"* e che precisa che non è dovuta l'Autorizzazione Paesaggistica *"in presenza di un intervento [...] oggettivamente non percepibile"*, non sono considerate modifiche dello stato dei luoghi e dell'aspetto esteriore degli edifici, e non è pertanto necessario l'ottenimento dell'Autorizzazione Paesaggistica, le seguenti opere:
 - interventi conservativi ed opere pertinenziali, che siano conformi allo stato dei luoghi, ossia realizzati con caratteristiche architettoniche e tipologiche proprie del contesto di riferimento, da eseguirsi all'interno di spazi delimitati da edifici (cortili e chiostrine) e non percepibili ai fini della tutela del vincolo riferito agli aspetti panoramici;
 - interventi conservativi, di riparazione e di adeguamento di prospetti di limitate parti dell'edificio che utilizzino materiali e criteri compositivi conformi all'esistente;
 - adeguamenti tecnici necessari a rendere eseguibili le opere già autorizzate.

Articolo 11 Autorizzazione Paesaggistica

1. L'autorizzazione paesaggistica di cui all'articolo 146 del D.Lgs 42/2004, è rilasciata dal Comune, previo parere della Commissione per il paesaggio, secondo le procedure di cui ai commi 7, 8, 9 dello stesso articolo 146.
2. L'autorizzazione paesaggistica con procedimento semplificato, per interventi di lieve entità indicati nell'elenco di cui all'allegato I del D.P.R. 139/2010, è rilasciata dal Comune, previo parere della Commissione per il paesaggio, secondo le procedure di cui all'Articolo 4 dello stesso D.P.R.139/2010.
3. Per quanto non espressamente previsto si applicano le disposizioni di cui alla parte terza del D.Lgs 42/2004 e di cui al D.P.R. 139/2010.

Articolo 12 Sanzione Paesaggistica

1. Il Comune, nei tempi e con le modalità di cui al comma 5 dell'articolo 167 del D.Lgs 42/2004, previo parere della Commissione per il paesaggio e previo parere vincolante della Soprintendenza, accerta la compatibilità paesaggistica dei lavori eseguiti in assenza della relativa autorizzazione nei seguenti casi:
 - a) per lavori, realizzati in assenza o difformità dall'autorizzazione paesaggistica, che non abbiano determinato creazione di superfici utili o volumi ovvero aumento di quelli legittimamente realizzati;
 - b) per l'impiego di materiali in difformità dall'autorizzazione paesaggistica;
 - c) per lavori comunque configurabili quali interventi di manutenzione ordinaria o straordinaria ai sensi dell'articolo 3 del D.P.R. 6 giugno 2001, n. 380.
2. Nei casi di cui al comma precedente è comminata la sanzione paesaggistica di cui all'167 del D.Lgs 42/2004, calcolata secondo le modalità di cui all'allegato H del presente regolamento.

PARTE IV: PROCEDIMENTO EDILIZIO E LO SPORTELLO PER L'EDILIZIA E LE ATTIVITA' PRODUTTIVE

Articolo 13 Sportello Unico per l'Edilizia e le Attività Produttive

1. E' istituito, presso il Comune, lo Sportello Unico per l'Edilizia e le Attività Produttive, operante anche con l'intervento coordinato di più uffici e/o enti, il quale, ai sensi della vigente normativa regionale e statale, cura tutti i rapporti tra il privato, l'amministrazione e, ove occorra, le altre amministrazioni tenute a pronunciarsi in ordine all'intervento edilizio oggetto dell'istanza per il rilascio del permesso di costruire o della segnalazione di inizio attività edilizia, o in ordine all'avvio di un'attività economica.
2. Lo Sportello Unico opera nel rispetto di quanto disposto dal D.P.R. 380/01 e dal D.P.R. 160/2010, ovvero:
 - alla ricezione delle segnalazioni certificate di inizio attività, delle domande per il rilascio di autorizzazioni e delle domande per il rilascio di permessi di costruire, delle comunicazioni di attività libera e di ogni altro atto di assenso comunque denominato in materia di attività edilizia (ivi compreso il certificato di agibilità, nonché dei progetti approvati dalla Soprintendenza ai sensi e per gli effetti del D. Lgs. 42/2004) ed in materia di attività economiche;
 - a fornire informazioni sulle materie di cui al punto precedente, anche mediante predisposizione di un archivio informatico contenente i necessari elementi normativi, che consenta a chi vi abbia interesse l'accesso gratuito, anche in via telematica, alle informazioni sugli adempimenti necessari per lo svolgimento delle procedure previste dal presente regolamento o, in materia di attività economica, all'elenco delle domande o segnalazioni presentate, allo stato del loro iter procedurale, nonché a tutte le possibili informazioni utili disponibili;
 - allo svolgimento, anteriormente alla presentazione della singola istanza, di una pre-istruttoria con i professionisti incaricati diretta a verificare la completezza documentale del progetto e della relativa istanza o segnalazione certificata inizio attività, oltre a fornire chiarimenti in materia urbanistica- edilizia;
 - all'adozione, nelle medesime materie, dei provvedimenti in tema di accesso ai documenti amministrativi in favore di chiunque vi abbia interesse ai sensi dell'articolo 22 e seguenti della legge 7 agosto 1990, n. 241, nonché delle norme comunali di attuazione;
 - al rilascio dei titoli edilizi e delle autorizzazioni di competenza;
 - alla cura dei rapporti tra l'amministrazione comunale, il privato e le altre amministrazioni chiamate a pronunciarsi in ordine all'intervento edilizio oggetto dell'istanza o della segnalazione, o in merito all'esercizio dell'attività economica.
3. L'attività procedimentale è svolta dallo Sportello Unico tramite procedura telematica on line, ove istituita. Lo Sportello Unico accetta le domande, le dichiarazioni, le segnalazioni, le comunicazioni e i relativi elaborati tecnici o allegati presentati dal richiedente con modalità telematica e provvede all'inoltro telematico della documentazione alle altre amministrazioni che intervengono nel procedimento, le quali adottano modalità telematiche di ricevimento e di trasmissione.
4. Lo Sportello Unico assicura al richiedente una risposta telematica unica e tempestiva in luogo degli altri uffici comunali e di tutte le amministrazioni pubbliche comunque coinvolte nel procedimento, ivi comprese quelle preposte alla tutela ambientale, paesaggistico-territoriale, del patrimonio storico-artistico o alla tutela della salute, della sicurezza e della pubblica incolumità.
5. Le comunicazioni al richiedente sono trasmesse esclusivamente dallo Sportello Unico; gli altri uffici comunali e le amministrazioni pubbliche diverse dal Comune, che sono interessati al procedimento, non possono trasmettere al richiedente atti autorizzatori, nulla osta, pareri o atti di consenso, anche a contenuto negativo, comunque denominati, salvo diversa specifica previsione di legge, e sono tenute a trasmettere immediatamente allo Sportello tutte le segnalazioni, le domande, gli atti e la documentazione ad esse eventualmente presentati, dandone comunicazione al richiedente.
6. L'ufficio, ai fini dell'acquisizione degli atti di assenso, comunque denominati, necessari ai fini della realizzazione dell'intervento edilizio o all'insediamento o alla modifica di un'attività economica, procede anche mediante Conferenza di servizi, ai sensi di quanto disposto in materia dalla L. 241/90, dalla L.R. 40/2009 e dalle specifiche normative di settore.

Articolo 14 Disciplina relativa agli atti

1. Le procedure per il rilascio del permesso di costruire e per la presentazione della segnalazione certificata di inizio attività, nonché per le comunicazioni di attività di edilizia libera, sono disciplinate dalla vigente legislazione regionale.
2. Non è dato corso all'esame dell'intervento edilizio quando risulta l'abusività pregressa dell'immobile o della porzione di esso, ovvero la non rispondenza dello stato dei luoghi a quello precedentemente rappresentato, rispetto al quale l'intervento progettato sia funzionale.
3. La documentazione e gli elaborati progettuali da produrre in materia urbanistica-edilizia a seconda del tipo di opera od intervento sono indicati, per ciascun tipo di opera od intervento, nell'Allegato W del presente regolamento. Il Dirigente del Servizio competente approva con propria determinazione le modifiche di adeguamento alla normativa sovraordinata.
4. Ove ne ricorrano i presupposti, ai fini del rilascio del permesso di costruire, ovvero nel caso di presentazione di segnalazione certificata di inizio attività per interventi di attuazione di piani urbanistici, occorre che l'interessato produca l'atto d'obbligo per l'impegno alla realizzazione delle opere di urbanizzazione affidate e presenti le garanzie finanziarie per la realizzazione delle opere di urbanizzazione e per il versamento degli oneri nel caso di rateizzazione.
5. Per le opere e gli interventi soggetti a segnalazione certificata di inizio attività, in relazione alla loro incidenza sul carico urbanistico, occorre che l'interessato al momento della presentazione della segnalazione medesima produca l'atto d'obbligo per la manutenzione e adeguamento delle opere di urbanizzazione esistenti e presenti le relative garanzie finanziarie per la realizzazione di dette opere e per il versamento degli oneri nel caso di rateizzazione.

Articolo 15 Disciplina della comunicazione di attività di edilizia libera

1. La mancata comunicazione dell'inizio lavori ovvero la mancata trasmissione della relazione tecnica, per gli interventi di attività di edilizia libera, comportano la sanzione pecuniaria pari a 1000 euro. Tale sanzione è ridotta di due terzi se la comunicazione è effettuata spontaneamente quando l'intervento è in corso di esecuzione.
2. Nei casi di cui al comma 1, è necessaria la trasmissione al Comune della documentazione prevista per l'intervento.

Articolo 16 Disciplina della Segnalazione Certificata di Inizio Attività

1. La SCIA è presentata dal proprietario o da chi ne abbia titolo.
2. La SCIA è accompagnata da:
 - a) una relazione del progettista abilitato, che asseveri la conformità delle opere da realizzare agli strumenti e atti comunali adottati o approvati ed al vigente regolamento edilizio, nonché il rispetto delle altre normative di settore aventi incidenza sulla disciplina dell'attività edilizia e, in particolare, alle norme antisismiche, di sicurezza, antincendio, igienico-sanitarie nei casi previsti dalla specifica disciplina regionale e alle norme relative all'efficienza energetica;
 - b) la descrizione dello stato di fatto dell'immobile oggetto dei lavori e gli elaborati progettuali necessari per consentire le verifiche di competenza dell'amministrazione;
 - c) l'indicazione dell'impresa cui sono affidati i lavori;
 - d) ogni parere, nulla osta o atto d'assenso comunque denominato necessario per poter eseguire i lavori, ivi compresi quelli relativi a vincoli ambientali, paesaggistici o culturali, se presenti;
 - e) le dichiarazioni sostitutive di certificazioni e dell'atto di notorietà per quanto riguarda tutti gli stati, le qualità personali e i fatti previsti negli articoli 46 e 47 del decreto del Presidente della Repubblica 28 dicembre 2000, n. 445 (Testo unico delle disposizioni legislative in materia di documentazione amministrativa), relative alla sussistenza dei requisiti e dei presupposti per la presentazione della SCIA.
3. L'attività di verifica e controllo sulla segnalazione certificata di inizio attività viene svolta, nel rispetto delle normative vigenti, secondo le modalità adottate dal Comune.
4. Ogni parere, autorizzazione, nulla osta o atto di assenso comunque denominato, necessario per poter eseguire le opere segnalate e non asseverabili dal professionista abilitato, in base alla normativa vigente, viene acquisito tramite lo Sportello Unico per l'Edilizia e le Attività Produttive, producendo la relativa documentazione.
5. L'efficacia della SCIA decorre dalla data di ricevimento della comunicazione dell'avvenuto ottenimento dei pareri, autorizzazioni, nulla osta o atti di assenso di cui al precedente comma 4, qualora gli stessi non siano acquisiti precedentemente alla presentazione della SCIA medesima.
6. Fermo restando quanto previsto al comma 8, ove entro il termine di trenta giorni dalla presentazione della SCIA sia riscontrata l'assenza di uno o più degli atti di cui al comma 2, il

Comune notifica al proponente, al progettista o al direttore dei lavori, entro il medesimo termine, il divieto di prosecuzione degli interventi e l'ordine di ripristino delle parti poste in essere. Qualora sia necessaria la conformazione della segnalazione certificata di inizio attività, il Comune provvede ad indicare a tal fine un termine di 30 (trenta) giorni.

7. Nel caso di cui al precedente comma 6, gli aventi titolo hanno la facoltà di presentare una nuova SCIA oppure di rendere idonea quella già presentata, qualora i necessari presupposti possano essere soddisfatti mediante modificazioni o integrazioni dei progetti delle previste trasformazioni, oppure mediante l'acquisizione dei pareri, nulla osta o atti di assenso comunque denominati necessari per poter eseguire i lavori.
8. Qualora alla SCIA siano allegati gli atti di cui al comma 2, lettere a), c), d) ed e), ma sia riscontrata l'incompletezza o l'inadeguatezza degli elaborati di cui al comma 2, lettera b), il Comune invita l'interessato a regolarizzare la segnalazione certificata, assegnandogli a tal fine un termine di 30 (trenta) giorni.
9. Decorso il termine di 30 (trenta) giorni di cui al comma 6, qualora sia accertata l'illegittimità dell'intervento, progettato ma non ancora eseguito, la segnalazione certificata inizio attività potrà comunque essere regolarizzata entro il termine indicato dal Comune.
10. Presso il cantiere è depositata copia della SCIA, dalla quale risulti la data di presentazione, l'elenco degli elaborati di corredo al progetto, l'attestazione del professionista abilitato, il piano di sicurezza, nonché gli atti di assenso eventualmente necessari per l'efficacia della SCIA medesima.
11. Ultimato l'intervento, il progettista o un tecnico abilitato, contestualmente alla comunicazione di fine lavori, deposita ricevuta dell'avvenuta presentazione della variazione catastale conseguente alle opere realizzate oppure dichiarazione che le stesse non hanno comportato modificazioni del classamento.

Articolo 17 Disciplina relativa al Permesso di Costruire

1. La domanda di permesso di costruire è presentata dal proprietario o da chi ne abbia titolo.
2. La domanda è accompagnata da una dichiarazione del progettista abilitato che assevera la conformità del progetto agli strumenti urbanistici approvati oppure adottati, al presente regolamento edilizio e alle altre normative di settore aventi incidenza sulla disciplina dell'attività edilizia e, in particolare, alle norme antisismiche, di sicurezza, antincendio, igienico-sanitarie, nei casi previsti dalla specifica disciplina regionale, e alle norme relative all'efficienza energetica.
3. Nel corso del procedimento, il responsabile del procedimento può chiedere all'interessato, entro trenta (30) giorni dalla loro presentazione, documenti che integrino o completino la documentazione presentata e che non siano già nella disponibilità del Comune o che questo possa acquisire autonomamente. La comunicazione al richiedente interrompe l'iter del procedimento; in tal caso, detto termine ricomincia a decorrere dalla data di ricezione della documentazione integrativa.
4. In caso di inadempienza da parte dell'interessato nel termine di sessanta (60) giorni, la richiesta sarà archiviata., ferma restando la possibilità di presentare una nuova istanza da parte dell'interessato con il recupero della documentazione agli atti d'ufficio.
5. Nel caso in cui all'istanza di permesso di costruire siano stati allegati tutti i pareri, nulla osta o atti di assenso comunque denominati, necessari per l'esecuzione dei lavori, entro i sessanta giorni (60) successivi alla presentazione della domanda o della documentazione integrativa di cui al comma 3, il responsabile del procedimento cura l'istruttoria, acquisisce, tramite lo Sportello Unico, tutti i necessari pareri di competenza comunale, redige una dettagliata relazione contenente la qualificazione tecnico-giuridica dell'intervento richiesto, accompagnata dalla propria valutazione di conformità del progetto alle prescrizioni urbanistiche ed edilizie e alle norme di riferimento vigenti e di conseguenza formula una motivata proposta al Dirigente del Servizio Edilizia ed Attività Economiche per l'emanazione del provvedimento conclusivo.
6. Il responsabile del procedimento, qualora ritenga che ai fini del rilascio del permesso di costruire sia necessario apportare modifiche rispetto al progetto originario, può, nel termine di cui al comma 5 richiedere tali modifiche, illustrandone le ragioni. La richiesta di cui al presente comma sospende, fino al relativo esito, il decorso del termine di conclusione del procedimento.
7. Se entro il termine di cui al comma 5 non sono intervenute le intese, i concerti, i nulla osta o gli assensi, comunque denominati, delle altre amministrazioni pubbliche necessari alla validazione dell'intervento, o è intervenuto il dissenso di una o più amministrazioni interpellate, qualora tale dissenso non risulti fondato sull'assoluta incompatibilità dell'intervento stesso, il responsabile dello Sportello Unico indice la Conferenza di servizi ai sensi della normativa vigente. Le amministrazioni che esprimono parere positivo possono non intervenire alla Conferenza di servizi e trasmettere i relativi atti di assenso, dei quali si tiene conto ai fini dell'individuazione delle posizioni prevalenti per l'adozione della determinazione motivata di conclusione del procedimento. Per gli immobili sottoposti a vincolo paesaggistico, resta fermo quanto previsto dall'articolo 146, comma 9, del decreto legislativo 22 gennaio 2004, n. 42 e successive modificazioni.

8. Fatto salvo quanto previsto al precedente comma 7, qualora gli altri pareri non pervengano nel termine assegnato -rispettivamente di venti (20) giorni per quelli interni all'Amministrazione Comunale, trenta (30) giorni per quelli esterni-, si prescinde dai pareri stessi.
9. Rimane, comunque, facoltà del responsabile del procedimento di convocare, tramite lo Sportello Unico, la Conferenza di servizi immediatamente, al fine di acquisire gli atti di assenso necessari.
10. Il responsabile del provvedimento, conclusa la fase istruttoria sulla base dei pareri, nulla osta, atti di assenso acquisiti, comunica la rilasciabilità del permesso a costruire e contestualmente gli eventuali adempimenti, a carico dell'interessato, necessari al rilascio. In caso di inadempienza da parte dell'interessato entro il termine di sessanta (60) giorni, la richiesta del permesso di costruire sarà archiviata. E' fatta salva la facoltà dell'interessato di procedere al rinnovo del procedimento, con l'assolvimento degli obblighi di bollo e dei diritti di segreteria.
11. Il provvedimento finale, da comunicare all'interessato da parte dello Sportello Unico, è comunque adottato dal Dirigente del Servizio Edilizia ed Attività Economiche entro trenta (30) giorni dalla proposta di cui al comma 5, o dall'avvenuto ricevimento degli atti di assenso o dall'esito della Conferenza di servizi. Del rilascio del permesso di costruire è data notizia al pubblico mediante affissione all'albo pretorio. Gli estremi del permesso di costruire sono indicati nel cartello esposto presso il cantiere, secondo le modalità stabilite dal regolamento edilizio. Il termine dei trenta giorni (30), di cui al primo periodo del presente comma, è fissato in quaranta giorni con la medesima decorrenza qualora il Comune abbia comunicato all'istante i motivi che ostano all'accoglimento della domanda.
12. I termini di cui al comma 5 sono raddoppiati per i progetti particolarmente complessi secondo la motivata risoluzione del responsabile del procedimento da comunicarsi immediatamente all'interessato.
13. Decorso inutilmente il termine per l'adozione del provvedimento conclusivo, ove il comune non abbia opposto motivato diniego, sulla domanda di Permesso di Costruire si intende formato il silenzio-assenso, fatti salvi i casi in cui sussistano vincoli ambientali, paesaggistici o culturali.
14. Qualora l'immobile oggetto dell'intervento sia sottoposto a vincoli ambientali, paesaggistici o culturali, il termine previsto per l'adozione del provvedimento finale decorre dal rilascio del relativo atto di assenso ed il procedimento è concluso con l'adozione di un provvedimento espresso. In caso di diniego dell'atto di assenso, eventualmente acquisito in Conferenza di servizi, decorso il termine per l'adozione del provvedimento finale, la domanda di rilascio del permesso di costruire si intende respinta. Il responsabile del procedimento trasmette al richiedente il provvedimento di diniego dell'atto di assenso entro cinque (5) giorni dalla data in cui è acquisito agli atti, con le indicazioni di cui all'articolo 3, comma 4, della legge 7 agosto 1990, n. 241 e successive modificazioni.
15. Non si forma, inoltre, il silenzio assenso quando per l'intervento:
 - è prevista la deroga agli strumenti urbanistici e/o ex articolo 9 del D.P.R. 327/2001;
 - è prevista la stipula di una convenzione o di un atto d'obbligo con l'Amministrazione Comunale;
 - è necessario l'ottenimento di apposita concessione/assenso degli Enti proprietari dei suoli o delle opere su cui si interviene.

Articolo 18 Esame delle domande per interventi di pubblico interesse e delle varianti in corso d'opera

1. L'esame delle domande di atti abilitativi relative ad opere di pubblico interesse e delle varianti in corso d'opera, non essenziali, si svolge prioritariamente, indipendentemente dall'ordine cronologico di presentazione.

Articolo 19 Esame congiunto dei servizi comunali

1. Il responsabile del procedimento e/o del provvedimento può chiedere la valutazione congiunta dei servizi comunali interessati su interventi edilizi di maggiore complessità o con particolari difficoltà applicative, quando si tratta di acquisire assensi necessari alla validazione dell'intervento, di superare una valutazione negativa dell'ufficio comunale interessato o di definire i contenuti delle convenzioni o atti d'obbligo.
2. La convocazione da parte del responsabile del procedimento (o dell'istruttoria) deve essere inviata, per iscritto, ai responsabili delle strutture interessate almeno dieci (10) giorni prima della data stabilita. Nella convocazione viene indicato l'oggetto del procedimento ed ogni altro elemento che consenta alle unità organizzative interne convocate di conoscere preventivamente le ragioni della convocazione.
3. Le determinazioni assunte, in tale sede, dagli uffici comunali convocati, vengono verbalizzate a cura del Servizio Edilizia e Attività Economiche.

4. Nel caso che l'esame congiunto dei servizi comunali interessati preceda la partecipazione dell'Amministrazione Comunale ad una Conferenza dei Servizi, le determinazioni assunte in tale sede costituiscono volontà dell' Amministrazione Comunale su tutte le decisioni di competenza della stessa.

PARTE V: COMMISSIONE EDILIZIA

Articolo 20 Commissione tecnica comunale per l'edilizia e la trasformazione urbana (CETU)

1. La Commissione Tecnica Comunale per l'edilizia e la trasformazione urbana (CETU), di cui all'articolo 148 della L.R. n. 65/2014, è un organo collegiale tecnico/consultivo dell'Amministrazione Comunale che si esprime su questioni in materia urbanistica, edilizia ed ambientale.

2. La CETU è formata dai seguenti componenti effettivi:

- a) il Presidente;
- b) il Dirigente del Servizio Governo del territorio
- c) un ingegnere;
- d) un architetto;
- e) un geometra o perito industriale edile;
- f) un geologo;
- g) un dottore agronomo o forestale
- h) un esperto in materia di restauro e recupero edilizio;
- i) un esperto urbanista;
- l) un esperto in accessibilità ed edilizia sostenibile;
- m) un esperto in sicurezza dei cantieri.

3. è componente di diritto il Commissario di cui al punto b) del comma 2;

4. Il Presidente e gli esperti di cui ai punti h), i), l) e m) sono designati dal Sindaco e scelti sulla base di attestati di specifiche competenze derivanti da esperienze e professionalità nelle materie, con particolare riferimento al territorio pratese.

5. I membri di cui ai punti c), d), e), f), g) sono designati dal Sindaco e sono scelti in elenchi proposti dagli organismi professionali (Ingegneri, Architetti, Geometri, Periti industriali, Geologi, Dottori Agronomi o Forestali) competenti per il territorio del Comune di Prato. Tali elenchi verranno forniti dai suddetti Ordini e Collegi professionali e conterranno i nominativi dei propri iscritti che ne abbiano fatto domanda, avendo i necessari requisiti di competenza nelle materie indicate al comma 1.

6. Gli atti di designazione degli esperti di cui ai punti h), i) e l), m) dovranno essere corredati da curricula attestanti il possesso dei requisiti necessari e l'eventuale documentazione sugli specifici titoli di esperienza e professionalità in materia.

7. Il Sindaco, acquisiti i risultati delle designazioni, nomina la CETU.

8. I componenti non possono svolgere attività professionale che riguardi la tipologia di atti in materia edilizia ed urbanistica di competenza dell'ente o degli enti presso i quali la Commissione è costituita, per il periodo in cui svolgono le relative funzioni.

9. I componenti della CETU possono anche non risiedere nel comune; non possono essere dipendenti dell'amministrazione comunale di Prato, ad eccezione del componente di cui al comma 2 lett. b);

10. Escluso il Presidente e gli esperti di cui ai punti h), i), l), m) del comma 2, i componenti nominati restano in carica 3 (tre) anni e saranno rinominabili dopo almeno tre anni dalla cessazione effettiva dell'ultimo mandato.

11. L'incarico del Presidente e degli esperti di cui ai punti h), i), l), m) del comma 2, ha una durata pari a quella del Sindaco che li ha designati, salvo revoca da parte di questi.

12. Saranno considerati dimissionari i membri nominati che senza giustificato motivo risultino assenti per 3 (tre) sedute consecutive.

13. In caso di rinuncia o dimissioni di un componente della CETU o di scadenza del termine di cui ai commi 10 e 11 o di revoca di cui al comma 11, il componente in questione dovrà essere sostituito, con la stessa procedura della nomina, entro e non oltre 12 mesi dal verificarsi dell'evento. Durante tale periodo di 12 mesi, la CETU opera in regime di prorogatio nella sua precedente composizione. Decorsi i 12 mesi suddetti il componente della Commissione rinunciatario, dimissionario, revocato o per il quale è ormai scaduto il mandato non può più partecipare alle sedute della Commissione.

14. Ai componenti della CETU è corrisposto un gettone a titolo di rimborso forfettario per la partecipazione alle sedute. L'importo del gettone è determinato dalla Giunta comunale e non può superare il tetto massimo fissato per i consiglieri comunali eletti nello stesso territorio.”

Articolo 21 Compiti della CETU

1. La CETU, nei casi previsti al successivo articolo 22, esprime il proprio parere con riferimento:
 - alla qualità architettonica ed edilizia delle opere, con particolare riguardo al loro corretto inserimento nel contesto urbano e paesistico/ambientale, alla loro qualità funzionale e tecnologica, quale accertamento di conformità del progetto alle prestazioni qualitative richieste dalle normative urbanistico – edilizie;
 - alle problematiche relative all'attività e alla disciplina edilizia ed urbanistica di interesse comunale derivate dall'applicazione di norme di P.R.G. o del presente Regolamento Edilizio ovvero evidenziate dal Responsabile del procedimento o da altri Organi Comunali con adeguate motivazioni.
2. La Commissione Edilizia esprime altresì il proprio parere al fine di definire l'assetto degli spazi pubblici, anche scegliendo tra soluzioni alternative evidenziate nelle istruttorie preliminari.

Articolo 22 Interventi da sottoporre al parere della CETU

1. Sono sottoposti al parere della CETU:
 - i progetti di nuovi edifici pubblici o di interesse pubblico;
 - i progetti degli interventi di particolare complessità, a giudizio del responsabile del procedimento, relativi agli edifici sottoposti a disciplina di tutela per motivi storici o documentari e non considerati nel patrimonio culturale ai sensi del D.Lgs 42/2004;
 - i piani urbanistici attuativi, prima del parere conclusivo della Commissione Consiliare competente;
 - altri interventi edilizi, con specifica motivazione del responsabile del procedimento, ove sia richiesto l'accertamento di conformità del progetto alle normative urbanistico edilizie che dispongono specifici requisiti qualitativi o presentino particolari difficoltà applicative.
2. La CETU può, inoltre, rilasciare un parere preventivo sull'ammissibilità di un intervento su richiesta di singoli, ove sia richiesto l'accertamento di conformità del progetto alle normative urbanistico edilizie che dispongono specifici requisiti qualitativi, anteriormente alla presentazione da parte di questi della relativa domanda per il rilascio del permesso di costruire o del deposito della segnalazione certificata di inizio attività, secondo modalità stabilite con determinazione dirigenziale.

Articolo 23 Procedure per le riunioni della CETU

1. La CETU è convocata dal Presidente con frequenza almeno mensile. La convocazione è **effettuata mediante posta elettronica e** deve pervenire ai **componenti** con un congruo anticipo rispetto alla data di adunanza e, salvo casi eccezionali, deve riportare l'elenco degli argomenti posti all'ordine del giorno.
2. Per la validità delle adunanze della CETU devono intervenire almeno **6 (sei) componenti** di cui all'Articolo 20, comma 2, tra i quali il Presidente della CETU. In caso di assenza o impedimento del Presidente, ne svolge le veci il Dirigente del Servizio **Governo del territorio**.
3. Le decisioni sono prese a maggioranza dei voti e in caso di parità prevale quello del Presidente.
4. I Commissari che siano direttamente interessati alla realizzazione di un'opera non possono presenziare all'esame e alla votazione su di essa. Possono, tuttavia, a giudizio della Commissione, essere ascoltati per chiarimenti.
5. La Commissione può ascoltare e/o richiedere chiarimenti ai progettisti delle istanze poste all'esame. Di questa procedura deve essere fatto esplicito riferimento al verbale. **I progettisti sono ammessi limitatamente all'illustrazione del progetto e non alla successiva discussione ed espressione del parere.**
6. Alle riunioni della CETU possono partecipare, senza diritto di voto, esperti da questa invitati.
7. Il verbale redatto in forma definitiva dovrà essere firmato entro la successiva riunione.

Articolo 24 Commissione Per Il Paesaggio

1. La Commissione per il paesaggio, organo di natura collegiale avente funzioni tecnico consultive che esprime pareri obbligatori in materia di tutela e valorizzazione dei beni paesaggistici, è composta da tre membri di cui uno con funzioni di Presidente, tutti con diritto di voto. Alle sedute

- partecipa senza diritto di voto, il responsabile del procedimento o suo delegato che verbalizza ed illustra le pratiche all'ordine del giorno.
2. Ai sensi dell'articolo 89 L.R. n. 1/2005 possono essere nominati membri della Commissione per il paesaggio, in qualità di esperti in materia paesaggistica:
 - a) professionisti con particolare, pluriennale e qualificata esperienza in materia di tutela del paesaggio, di pianificazione territoriale, in materia agronomo-forestale o in materia geologica, muniti di diploma di laurea attinente alle medesime materie e iscritti negli albi dei relativi ordini professionali da almeno cinque anni oppure in possesso di diploma post-universitario di specializzazione in materia paesaggistica;
 - b) professori e ricercatori universitari di ruolo nelle materie storiche, artistiche, architettoniche, paesaggistiche, urbanistiche e agronomiche;
 - c) dipendenti dello Stato e di enti pubblici, anche in quiescenza, iscritti agli albi professionali di cui alla lettera a) o in possesso dei titoli di studio e di abilitazione richiesti per l'accesso agli stessi, che siano stati responsabili, per un periodo non inferiore a tre anni, di una struttura organizzativa della pubblica amministrazione con competenze in materia paesaggistica.
 3. La Commissione per il paesaggio è nominata con apposita deliberazione dalla Giunta Comunale che designa il membro con funzioni di Presidente, il quale provvede alla nomina del vicepresidente.
 4. Le deliberazioni di nomina dei membri della Commissione per il paesaggio sono corredate di curricula attestanti il possesso dei requisiti di idoneità di cui al comma 2, nonché dell'eventuale documentazione sugli specifici titoli di esperienza e professionalità nella materia.
 5. I membri della Commissione per il paesaggio durano in carica tre anni e sono rinominabili per una sola volta, ai sensi dell'articolo 89 L.R. 1/2005.
 6. Saranno considerati dimissionari i membri della Commissione che senza giustificato motivo risultino assenti per 3 (tre) sedute consecutive.
 7. In caso di rinuncia o dimissioni di un componente della Commissione per il paesaggio o di scadenza del termine di cui al comma 5, il componente in questione dovrà essere sostituito, con la stessa procedura della nomina, entro e non oltre 12 mesi dal verificarsi dell'evento. Durante tale periodo di 12 mesi, la Commissione per il paesaggio opera in regime di prorogatio nella sua precedente composizione. Decorso i 12 mesi suddetti il membro della Commissione rinunciatario, dimissionario o per il quale è ormai scaduto il mandato, non può più partecipare alle sedute della Commissione.
 8. La nomina a componente della Commissione per il paesaggio è incompatibile con le cariche politiche del Comune di Prato. Sono parimenti incompatibili i soggetti che, per legge, in rappresentanza di altre amministrazioni, devono esprimersi anche in sede di controllo sulle pratiche sottoposte al parere della Commissione.
 9. I membri della Commissione per il paesaggio non possono essere altresì membri della Commissione edilizia comunale.
 10. Ai membri della Commissione per il paesaggio è corrisposto un gettone a titolo di rimborso forfettario per la partecipazione alle sedute. L'importo del gettone è determinato dalla Giunta comunale e non può superare il tetto massimo fissato per i consiglieri comunali eletti nello stesso territorio.

Articolo 25 Convocazione e sedute

1. La Commissione si riunisce su proposta del responsabile del procedimento amministrativo in materia paesaggistica al Presidente che convoca la Commissione. L'invio della convocazione deve pervenire per posta elettronica ai membri almeno tre giorni prima della data fissata per la seduta.
2. Per la validità delle sedute è necessaria almeno la presenza di almeno due dei componenti, di cui uno deve essere il presidente o il suo vice.
3. I pareri della Commissione si intendono validamente assunti con il voto favorevole della maggioranza dei componenti presenti. A parità di voto prevale quello del Presidente.
4. Alle sedute della Commissione può essere ammesso il solo progettista ma limitatamente all'illustrazione del progetto e non alla successiva discussione ed espressione del parere.

PARTE VI: CARATTERISTICHE DEGLI ATTI – RILASCIO ED EFFICACIA DEGLI STESSI

Articolo 26 Soggetto competente al rilascio del Permesso di Costruire

1. Il provvedimento finale, da comunicare all'interessato, è adottato dal dirigente con determinazione entro trenta giorni dalla proposta di emanazione del provvedimento conclusivo redatta dal responsabile del procedimento, dall'esito della Conferenza dei servizi o dall'esito dell'esame di cui all'articolo 19 o del parere della CETU ai sensi dell'articolo 22, comma 1, del presente regolamento.
2. Dell'avvenuto rilascio del permesso di costruire viene data notizia al pubblico mediante affissione all'Albo Pretorio del Comune per la durata di 15 giorni consecutivi.
3. Gli estremi del permesso di costruire sono indicati nel cartello esposto presso il cantiere.

Articolo 27 Contenuto dell'atto del Permesso di Costruire

1. Il permesso di costruire deve contenere:
 - a) Le generalità ed il codice fiscale del/i titolare/i del permesso, nonché la/le dichiarazione/i sostitutiva/e dell'atto di notorietà attestante detta titolarità
 - b) La qualificazione tecnico-giuridica dell'intervento assentito
 - c) gli elaborati tecnici che fanno parte integrante e sostanziale del permesso.
 - d) L'esatta ubicazione e l'identificazione catastale dell'immobile o dell'area oggetto di intervento
 - e) Gli estremi degli atti di assenso (tutti), preordinati al rilascio dell'atto abilitativo
 - f) Il termine per l'inizio dei lavori, che non può essere superiore ad un anno dalla data di ricezione della comunicazione di rilascio del permesso, e il termine di ultimazione dei lavori, entro il quale l'opera deve essere abitabile o agibile, che non può essere superiore a tre anni dalla data di inizio dei lavori.
 - g) L'entità del contributo commisurato al costo di costruzione ai sensi dell'articolo 119 della L.R. 1/2005.
 - h) L'entità del contributo per gli oneri di urbanizzazione da corrispondere ai sensi dell'articolo 119 della L.R. 1/2005, oppure la descrizione delle opere di urbanizzazione da realizzare in via sostitutiva totale o parziale.
 - i) Indicazioni delle fidejussioni e delle obbligazioni a garanzia degli adempimenti
 - j) indicazione degli estremi delle convenzioni urbanistiche e degli atti d'obbligo, contenenti la dimensione e l'identificazione catastale delle aree e dei manufatti da cedere al comune per la realizzazione di opere di urbanizzazione primaria
 - k) Ogni elemento necessario ed utile, che possa essere richiesto dall'Amministrazione Comunale, in ottemperanza delle disposizioni della legislazione nazionale e regionale vigente e delle norme e regolamenti comunali in quanto applicabili.

Articolo 28 Contenuto della Segnalazione Certificata di Inizio Attività – false attestazioni e dichiarazioni non veritiere del professionista

1. Nella segnalazione certificata di inizio attività devono essere indicati tutti gli elementi di cui all'articolo 27 del presente regolamento, in quanto compatibili, nonché le generalità e l'iscrizione all'albo del professionista abilitato.
2. Alla SCIA deve essere allegato quanto indicato all'articolo 84, comma 2, lett a), b), c), d), f) della L.R. n. 1 del 2005.
3. Nel caso di false attestazioni del professionista nella relazione di asseverazione allegata alla SCIA il Dirigente del Servizio ne dà comunicazione all'autorità giudiziaria e al competente ordine professionale.
4. Fuori dalle ipotesi di cui al comma 3, le dichiarazioni non rispondenti al vero del professionista, contenute nella relazione di accompagnamento alla segnalazione certificata di inizio attività, vengono comunicate solamente all'ordine professionale per l'irrogazione delle sanzioni disciplinari.

Articolo 29 Deroghe

1. Il Dirigente, nel rispetto della procedura stabilita dall'articolo 14 del Testo Unico dell'Edilizia approvato con D.P.R. n. 380/01, previa deliberazione del Consiglio Comunale, potrà autorizzare deroghe alle presenti norme ed alle previsioni del Regolamento Urbanistico per edifici ed impianti pubblici o di interesse pubblico nel rispetto delle condizioni di cui agli artt. 54 e 205 della L.R. n. 1 del 2005.

2. Sono fatti salvi i procedimenti indicati dal decreto del Presidente della Repubblica 7 settembre 2010, n. 160 (Regolamento per la semplificazione ed il riordino della disciplina sullo sportello unico per le attività produttive, ai sensi dell'articolo 38, comma 3, del decreto-legge 25 giugno 2008, n. 112, convertito, con modificazioni, dalla legge 6 agosto 2008, n. 133).

Articolo 30 Titolarietà del Permesso di Costruire e della Segnalazione Certificata di Inizio Attività

1. Il permesso di costruire è rilasciato al proprietario dell'area o a chi ne abbia titolo, ai sensi dell'articolo 83, comma 1, della L.R. n. 1/2005.
2. Il permesso è trasferibile ai successivi aventi causa. Il rilascio del permesso non incide sulla titolarità della proprietà o di altri diritti reali relativi ad immobili. È irrevocabile, salvo i casi di decadenza disciplinati dalla legge e dal presente regolamento.
3. Le presenti norme valgono, in quanto applicabili, anche per le segnalazioni certificate di inizio di attività edilizia.
4. Nel caso di più cointestatori del permesso di costruire o della segnalazione certificata di inizio attività, gli adempimenti conseguenti di natura contrattuale devono essere assunti da tutti i soggetti.
5. Nel caso di più soggetti richiedenti il permesso di costruire, il relativo rilascio viene comunicato separatamente a ciascuno. La materiale consegna dell'atto viene effettuata nei confronti di un soggetto munito della delega degli altri.

Articolo 31 Comunicazioni di variazioni della titolarità

1. Ai sensi dell'articolo 11, comma 2, del D.P.R. n. 380 del 2001, in caso di trasferimento dell'immobile o dell'area, in relazione al quale è stato rilasciato o presentato il titolo abilitativo, il subentrante deve darne comunicazione al Comune, servendosi dei moduli allo scopo predisposti.

Articolo 32 Validità, decadenze, proroghe del Permesso di Costruire e della Segnalazione Certificata di Inizio Attività

1. Nell'atto del permesso di costruire sono indicati i termini entro i quali devono essere iniziati ed ultimati i lavori.
2. Un periodo di tempo più lungo di tre anni per l'ultimazione dei lavori, decorrenti dalla data del loro inizio, può essere concesso in considerazione della mole dell'opera da realizzare, delle sue caratteristiche tecnico-costruttive, di particolari condizioni idro-geologiche in cui si operi.
3. Nel caso di opere pubbliche realizzate con finanziamenti pubblici di cui la elargizione sia prevista in più esercizi finanziari, possono essere concessi per l'ultimazione dei lavori periodi di tempo maggiori di tre anni.
4. Qualora i lavori non siano iniziati o ultimati nel termine stabilito e previa richiesta depositata prima dell'intervenuta decadenza, può essere concessa una proroga, con provvedimento motivato solo per fatti estranei alla volontà del titolare del permesso che siano sopravvenuti a ritardare i lavori durante la loro esecuzione ovvero impedirne l'inizio.
5. Il titolare del permesso che non può usufruire di proroghe deve presentare un nuovo titolo abilitativo concernente la parte non ultimata.
6. L'entrata in vigore di nuove previsioni urbanistiche comporta la decadenza del permesso, in contrasto con le previsioni stesse, nel caso in cui i lavori non siano stati iniziati, oppure, qualora siano iniziati, non vengano poi completati nell'originario termine decorrente dalla data di inizio dei lavori.
7. Le disposizioni di cui agli articoli 32, 33 e 34 del presente regolamento sono applicabili anche alle segnalazioni certificate di inizio attività presentate, salvo i termini di inizio e ultimazione dei lavori che decorrono dalla data di presentazione o efficacia.

Articolo 33 Progettista, Direttore dei Lavori e Costruttore

1. La progettazione delle opere edilizie deve essere effettuata da tecnici abilitati in materia: ingegneri, architetti, geometri, dottori agronomi, periti iscritti ai rispettivi albi professionali e ciascuno nell'ambito delle competenze fissate dalla legislazione che regola le singole professioni.
2. Il titolare del permesso di costruire insieme alla comunicazione dell'inizio dei lavori, o il soggetto che inoltra la segnalazione certificata di inizio attività, deve notificare allo Sportello Unico per l'Edilizia e le Attività Produttive il nominativo e i dati fiscali dei seguenti soggetti: direttore dei lavori, impresa esecutrice, certificatore energetico, coordinatore della sicurezza sul cantiere.
3. Ogni variazione successiva deve essere preventivamente comunicata allo Sportello Unico per l'Edilizia e le Attività Produttive servendosi dell'apposita modulistica, co-firmata dai soggetti cessanti e subentranti.

4. Il titolare del permesso di costruire o della segnalazione certificata di inizio attività, il committente, il direttore dei lavori e l'assuntore dei lavori sono responsabili di ogni inosservanza delle norme generali di legge e di regolamento e delle modalità esecutive fissate nel titolo abilitativo.
5. Le dimissioni del Direttore dei lavori comportano la immediata sospensione dei lavori. I lavori potranno essere ripresi solo dopo la comunicazione allo Sportello Unico per l'Edilizia e le Attività Produttive della nomina del nuovo Direttore dei lavori e contestuale accettazione dell'incarico da parte dello stesso.

Articolo 34 Contributo di Costruzione e Monetizzazione Standard Urbanistici

1. Il permesso di costruire comporta la corresponsione di un contributo commisurato alle spese di urbanizzazione nonché al costo di costruzione, ai sensi delle normative vigenti in materia, calcolato dal Comune all'atto del rilascio del permesso. Il contributo può essere rateizzato in non più di sei rate semestrali, comprensive di interessi legali, secondo la modulistica predisposta. Il soggetto obbligato è tenuto a prestare al Comune idonee garanzie fideiussorie, secondo le modalità disposte con apposito atto dirigenziale. La ricevuta del versamento del contributo, in unica soluzione oppure per la prima rata, deve essere consegnata dal richiedente al momento del ritiro del permesso stesso.
2. Le opere eseguite con segnalazione certificata di inizio di attività edilizia comportano la corresponsione di un contributo commisurato alla sola incidenza delle spese di urbanizzazione, ad eccezione degli interventi di cui all'articolo 79, comma 1, lett a) e comma 2 lett d) della Legge Regionale 03 gennaio 2005, n. 1, della Legge Regionale n. 24/2009 e s.m.i. e della Legge Regionale 5/2010 (Recupero dei sottotetti) per i quali è dovuto anche il contributo relativo al costo di costruzione. Tale contributo può essere rateizzato nelle forme relative al permesso di costruire.
3. Il contributo dovuto nel caso di segnalazione certificata di inizio attività, calcolato dal progettista abilitato con l'atto della segnalazione, deve essere versato contestualmente alla presentazione della segnalazione: in unica soluzione oppure per la prima rata.
4. Il contributo deve essere calcolato secondo le modalità di cui all'Allegato Y del presente regolamento.
5. Dalla quota totale di contributo, commisurato agli oneri di urbanizzazione, vengono scomutate le opere di urbanizzazione in esecuzione diretta.
6. Possono essere rateizzati, con le stesse modalità e garanzie, gli importi dovuti quale monetizzazione degli standard urbanistici.

PARTE VII: ESECUZIONE DEI LAVORI E ADEMPIMENTI FINALI

Articolo 35 Definizione dei punti fissi per la realizzazione delle opere

1. Ad avvenuto rilascio dell'atto autorizzativo, ovvero ad avvenuta presentazione della SCIA e non oltre l'effettivo inizio dei lavori come definito al successivo articolo 40, comma 4, saranno definite le quote e gli allineamenti con riscontri e verifiche, comprensive della distanza dai confini e dalle costruzioni frontistanti, da eseguire a cura del tecnico abilitato e nominato quale direttore dei lavori e con l'apporto, ove richiesto, dei Servizi Comunali competenti o di un tecnico asseverante diverso dal progettista e direttore dei lavori, indicato dagli Ordini o Collegi professionali.

Articolo 36 Esecuzione delle opere di urbanizzazione primaria

1. Qualora l'intervento preveda contestualmente l'esecuzione di opere di urbanizzazione primaria, la stessa dovrà avvenire con le modalità e nei termini stabiliti dalle prescrizioni riportate nel permesso di costruire, ovvero contenute negli atti di assenso degli Enti gestori.
2. Gli interventi che comprendano la realizzazione di nuove strade di urbanizzazione primaria, dovranno essere attuati prevedendo che l'inizio dell'edificazione avvenga almeno successivamente al completamento della prima parte della prima fase di esecuzione di tali opere di urbanizzazione. A tal fine l'esecuzione delle opere di urbanizzazione primaria, è suddivisa, in termini temporali, in prima e seconda fase:

1) la prima fase è ulteriormente ripartita in:

a) prima parte della prima fase (propedeutica all'edificazione) comprendente l'esecuzione di:

- reti di fognatura complete (bianca, nera o mista), con posizionamento dei chiusini alla quota del piano finito di fondazione;
- fondazione stradale in misto granulometrico;
- posa in opera di cordoni alla quota definitiva, al fine di ottenere anche la presenza di un punto di riferimento fisico per l'individuazione planimetrica ed altimetrica dei margini di lotto edificabile;
- movimenti di terra e piantumazioni di alto fusto nelle aree a verde pubblico attrezzato;

Le opere di cui sopra sono riferite sia agli spazi viabili, che a quelli di sosta pubblica; premessa fondamentale alla diversificazione proposta è la non usufruibilità degli spazi viari futuri, fino a che non sarà stata completata l'attrezzatura di urbanizzazione primaria definita come seconda parte della prima fase; ciò a mezzo di strutture di delimitazione fisse (recinzioni, cancelli, ecc.) di sicura affidabilità, oltre che di segnaletica di preavviso dell'interdizione al pubblico transito;

b) seconda parte della prima fase (da eseguire preliminarmente all'utilizzazione del primo fabbricato completato e comunque entro 15 -quindici - mesi dalla convalida della prima parte della prima fase), comprendente l'esecuzione di:

- reti di adduzione idrica, del metano ed elettrica (comprese le cabine di trasformazione) complete e per quanto inerente la rete telefonica almeno le canalizzazioni;
- costruzione degli strati di fondazione e collocamento di materiale bituminoso nelle sedi stradali e nei parcheggi;
- elevazione del piano di appoggio dei chiusini di fognatura, per raggiungere la quota finita della strada;
- costruzione dello strato di fondazione e del massetto in calcestruzzo per i marciapiedi;
- posa in opera delle zanelle laterali alla carreggiata;
- impianto di illuminazione pubblica completo;
- attrezzatura di completamento degli spazi di verde pubblico;
- segnaletica stradale e semaforizzazione provvisoria, in funzione del fatto che, al termine di questo gruppo di lavori, le strutture ad utilizzazione pubblica verranno aperte ufficialmente al transito e all'uso collettivo, senza limitazioni di alcun tipo.

- 2) La seconda fase (da completare nei termini di validità del titolo edilizio ed in ogni caso prima dell'invio della comunicazione di ultimazione dei lavori), comporta la posa in opera di:
 - dei tappeti d'usura in sede stradale, di parcheggio e di marciapiede;
 - della segnaletica stradale e della semaforizzazione definitiva;
- Il Comune si riserva comunque di prescrivere in casi particolari per i quali derogare dall'applicazione della presente metodologia esecutiva. In tal senso, possono essere

esclusi dal contesto degli interventi con prima fase suddivisa, quelli relativi a tratti stradali di interesse pubblico immediato, varianti migliorative di percorso, collegamenti funzionali fra viabilità esistenti; per queste ultime infrastrutture dovrà procedersi alla realizzazione completa della prima fase e all'apertura al transito prima dell'inizio dell'edificazione.

3. Tale disciplina è estesa anche alle opere di collegamento ai pubblici servizi previste dall'intervento edilizio.
4. Il mancato rispetto delle condizioni e delle modalità esecutive relative alle opere di urbanizzazione primaria e di collegamento ai pubblici servizi di cui al comma precedente e/o previste nell'atto autorizzativo o nel piano attuativo comporta l'emissione di una ordinanza di sospensione dei lavori relativi agli edifici, previa diffida ad adempiere alle esecuzioni delle opere, assegnando un termine determinato in funzione dell'entità delle opere stesse su indicazione del Servizio tecnico Comunale competente.
5. Ai fini di interesse generale e di pubblico servizio, l'Amministrazione Comunale si riserva la facoltà d'uso dei fronti e delle facciate di edifici prospettanti sul suolo pubblico, ivi comprese le strade aperte al pubblico transito. In particolare vi potranno essere affissi o installati, in via definitiva o provvisoria: conduttori elettrici, mensole, corpi illuminanti, cassette, etc., con le relative apparecchiature di amarro e sostegno della pubblica illuminazione o di servizi telematici, segnaletica stradale, targhe e lastre di toponomastica viaria, cartelli segnaletici. La tipologia dei materiali e l'ubicazione delle infissioni saranno determinate a giudizio dei tecnici incaricati dall'Amministrazione Comunale, sentita la proprietà o il suo mandatario. I lavori relativi potranno essere eseguiti direttamente per conto dell'Amministrazione Comunale o tramite terzi che debbano adempiere ad obblighi verso l'Amministrazione medesima.

Articolo 37 Organizzazione del cantiere

1. In tutti i cantieri ove si eseguono lavori di costruzione, manutenzione, riparazione di opere edilizie, vanno rispettate le norme vigenti in materia di prevenzione infortuni, incendi, e quant'altro introdotto da Leggi e/o normative specifiche di riferimento, oltre a l'obbligo a termine di legge della denuncia di eventuali ritrovamenti, e ad ogni cautela atta ad evitare danni e molestie a persone o cose pubbliche e private.
2. Sono tenuti all'osservanza di tali norme tutti coloro che esercitano le attività di cui sopra e per quanto loro spetti e compete, i dirigenti, i preposti ed i singoli lavoratori in conformità alle normative vigenti in materia di sicurezza e prevenzione infortuni.
3. Per tutta la durata dei lavori il cantiere deve essere recintato e, se prospiciente o comunque visibile da spazi pubblici deve essere organizzato in modo da essere libero da materiali inutili, dannosi o che producano inquinamento per polveri, cattivi odori, liquami etc. Inoltre, deve essere provvisto di segnalazioni di ingombro e di pericolo diurno (bande bianche e rosse) e notturno (luci rosse), e di dispositivi rifrangenti ad integrazione dell'illuminazione stradale. Le recinzioni provvisorie devono avere aspetto decoroso, l'altezza di almeno ml. 2, risultare non trasparenti, stabili e ben ancorati al suolo ed in ogni caso dovranno essere adottati tutti i provvedimenti atti a salvaguardare l'incolumità pubblica ed assicurare il pubblico transito evitando la formazione di ristagni d'acqua. Le porte ricavate nelle recinzioni provvisorie non devono aprirsi verso l'esterno e devono rimanere chiuse quando i lavori non sono in corso. Gli angoli sporgenti delle recinzioni o di altre strutture di cantiere devono essere dipinti per tutta la loro altezza a strisce bianche e rosse con vernice riflettente e muniti di segnale illuminato a luce rossa che deve rimanere acceso dal tramonto al levar del sole. Sul fronte strada e/o prospicienti gli spazi pubblici, la recinzione deve essere opportunamente segnalata anche per i non vedenti e deve essere garantito un adeguato passaggio pedonale a margine, utilizzabile anche dai portatori di disabilità motoria. A queste incombenze, deve provvedere l'assuntore dei lavori responsabile del cantiere, che ne deve garantire anche la gestione e la manutenzione in perfetto stato di utilizzo; in mancanza del rispetto di quanto citato, oltre ad eventuali sanzioni penali e/o amministrative di altri organi istituzionali interessati, saranno applicate le relative sanzioni di cui all'Articolo 48.
4. Il cantiere deve essere provvisto di una tabella decorosa e costruita con materiali resistenti alle intemperie e visibile all'esterno con l'indicazione:
 - estremi dell'atto abilitante
 - del tipo e titolo dell'opera in corso di realizzazione
 - del nominativo del titolare dell'atto abilitante
 - del nome del progettista, del direttore dei lavori e del committente
 - del nome del calcolatore, eventuale, delle opere in cemento armato
 - dei nomi dei costruttori e dell'assistente di cantiere
 - del nominativo del responsabile della sicurezza

- dei nominativi delle ditte installatrici degli impianti e quant'altro eventualmente indicato da specifiche Leggi o normative di riferimento (Testo unico per l'Edilizia D.P.R. 380/01, D. Lgs. 81/2008 etc.).
5. La tabella, della dimensione minima di ml. 0.70 x 1.00, deve essere esposta sulla porzione di cantiere prospettante area o strada pubblica o aperta al pubblico o, in mancanza, sulla intersezione di questa con l'accesso privato al cantiere.
 6. In cantiere devono essere conservati a disposizione delle autorità competenti copie che fanno pubblica fede, dei seguenti documenti:
 - l'atto autorizzativo rilasciato dal Comune o, se del caso, la segnalazione certificata di inizio attività debitamente firmata, con riportati gli estremi Comunali (Timbro Comunale con protocollo e data di presentazione), corredato dei relativi elaborati del progetto;
 - nel caso di opere strutturali, quelle che ricadono e/o necessitano del deposito ai sensi di Legge e/o Normative vigenti, l'attestato di deposito degli elaborati presso l'Ufficio Regionale per la tutela del territorio di Pistoia e Prato e relativo progetto strutturale;
 - il giornale dei lavori, periodicamente vistato dal Direttore dei Lavori, ai sensi delle normative vigenti;
 - il progetto dell'impianto termico e la documentazione relativa all'isolamento termico (*ex Legge 10/91 e successive modifiche ed integrazioni*);
 - Il progetto degli impianti (elettrico, idraulico, ascensore) con tutta la documentazione relativa all'applicazione delle legislazioni vigenti (D.M. n. 37/2008 e successive modifiche ed integrazioni);
 - ogni ulteriore autorizzazione eventualmente necessaria in relazione alle modalità del progetto od alle caratteristiche ambientali del luogo ove si interviene; documentazione prevista ai sensi del D. Lgs. 81/2008 e successive modifiche ed integrazioni.

Articolo 38 Occupazioni e manomissione di suolo e sottosuolo pubblico

1. Nel caso siano previste le opere di adeguamento o manutenzione delle componenti di urbanizzazione primaria, indicate all'art 6 del presente regolamento, la SCIA dovrà contenere la richiesta dello specifico atto di assenso dell'Ente proprietario/Ente Gestore, qualora non preventivamente emanato. Per l'esecuzione di tali opere vale quanto indicato al successivo punto 2.
2. Nel caso si renda necessario occupare il suolo pubblico per l'esecuzione dei lavori edili, sia in rapporto ad opere soggette ad atti autorizzativi o abilitanti, sia nel caso che non sia necessaria alcun atto, deve essere chiesta ed ottenuta la relativa ordinanza secondo le modalità stabilite nello specifico regolamento comunale. La domanda deve contenere le generalità, la presumibile durata dell'occupazione del suolo pubblico, la firma del richiedente e gli estremi di carattere burocratico ed amministrativo fissati dai competenti uffici dell'Amministrazione comunale.
3. La concessione dell'occupazione del suolo pubblico è subordinata al sopralluogo sull'area richiesta, da parte dei competenti uffici comunali che verificheranno la congruità della richiesta in rapporto alle diverse problematiche (traffico etc.).
4. Per l'uso del suolo pubblico deve essere pagata una tassa di occupazione ed eventualmente, su decisione del dirigente dell'ufficio comunale competente, una congrua cauzione per l'eventuale rimessa in pristino del suolo danneggiato che verrà restituita entro 90 (novanta) giorni dalla comunicazione dell' avvenuto ripristino delle aree pubbliche manomesse e potrà essere decurtata in relazione alla completezza dei lavori.
5. La rimessa in pristino deve essere effettuata allo scadere della concessione dell'occupazione del suolo; il Comune può richiedere la rimessa in pristino anche nel caso di prolungata sospensione dei lavori.

Articolo 39 Visite di controllo

1. I sopralluoghi di accertamento sul cantiere, anche d'iniziativa del personale comunale incaricato, possono essere eseguiti, senza alcun preavviso, fino al rilascio del certificato di abitabilità o agibilità, ove dovuto, ovvero fino alla verifica dell'effettivo completamento di tutte le opere previste nel progetto.
2. Nel cantiere ove sono in corso i lavori, deve essere permesso il libero accesso al personale comunale incaricato, al personale dell'Azienda U.S.L., agli ispettori del lavoro, ed alle persone istituzionalmente competenti che leggi e/o normative individuano per i controlli di loro spettanza.

3. L'inosservanza delle predette norme comporta l'applicazione a carico del titolare dell'atto abilitante, del direttore dei lavori e del costruttore, delle sanzioni previste dalle vigenti disposizioni legislative in materia, oltre le relative sanzioni di cui all'articolo 48.

Articolo 40 Comunicazioni inizio lavori

1. Prima dell'inizio lavori, ai sensi dell'articolo 82, comma 8, della L.R. n. 1/2005, il proprietario o chi ne abbia titolo deve comunicare al Comune, ove non sia già stato provveduto, il nominativo del direttore dei lavori e dell'impresa che realizzerà le opere, unitamente ai codici di iscrizione identificativi delle posizioni presso INPS, INAIL, CASSA EDILE la dichiarazione sottoscritta dall'impresa esecutrice dell'organico medio annuo, distinto per qualifica, nonché la dichiarazione relativa al contratto collettivo stipulato dalle organizzazioni sindacali comparativamente più rappresentative, applicato ai lavori dipendenti dell'impresa. Qualora successivamente all'inizio dei lavori, si verifichi il subentro di altra impresa, il proprietario o chi ne abbia titolo dovrà comunicare i relativi dati entro quindici (15) giorni dall'avvenuto subentro.
2. Il Titolare dell'atto abilitativo, secondo la modulistica predisposta dall'Ufficio Comunale competente, deve sempre segnalare l'inizio dei lavori, mediante apposita comunicazione da far pervenire entro venti (20) giorni dalla data di inizio lavori; in mancanza della citata comunicazione ed accertato l'inizio dei lavori saranno applicate le relative sanzioni di cui all'articolo 48.
3. La comunicazione d'inizio dei lavori non costituisce, di per sé, valida prova dell'inizio effettivo degli stessi.
4. Per l'inizio dei lavori é da intendersi l'avvio dell'esecuzione dello scavo di sbancamento e delle fondazioni relative all'intero complesso dell'opera autorizzata ovvero, nel caso di sopraelevazione di edificio, da modifiche alle strutture del fabbricato principale (demolizione dei tetti, pareti ecc.).

Articolo 41 Varianti in corso d'opera

1. Per le varianti in corso d'opera si applicano le disposizioni previste per il rilascio dei relativi permessi di costruire e per le relative SCIA. Le varianti in corso d'opera al permesso di costruire o alla SCIA non comportano la sospensione dei relativi lavori qualora ricorrano tutte le seguenti condizioni:
 - a) dette varianti siano conformi agli strumenti comunali della pianificazione urbanistica, al regolamento edilizio e, comunque, non siano in contrasto con le eventuali prescrizioni contenute nel permesso di costruire;
 - b) non comportino modifiche della sagoma dell'edificio qualora sottoposto a vincolo ai sensi del Codice dei beni culturali oppure ricadente in zona omogenea "A" di cui al D.M. 1444/1968, o altra zona ad essa assimilata dagli strumenti comunali della pianificazione urbanistica, né introducano innovazioni che incidono sulle quantità edificabili consentite dagli strumenti comunali della pianificazione urbanistica, o che comportino incrementi di volumetria, oppure che incidono sulle dotazioni di standard;
 - c) nel caso in cui riguardino immobili o aree tutelati ai fini idrogeologici, ambientali, o soggetti a norme di tutela del patrimonio storico, artistico ed archeologico, siano realizzate a seguito dell'acquisizione degli eventuali atti di assenso prescritti dalla normativa sui vincoli e dalle altre normative di settore;
 - d) nel caso in cui riguardino l'aspetto esteriore di immobili o aree tutelate ai sensi della parte III del Codice dei beni culturali, siano realizzate a seguito del rilascio della relativa autorizzazione, oppure abbiano ad oggetto gli interventi di cui all'articolo 149 del Codice medesimo.
2. Oltre a quelle di cui al comma 1, non comportano la sospensione dei relativi lavori le varianti in corso d'opera che non configurino una variazione essenziale al permesso di costruire, come definita dall'articolo 197 della L.R. 65/2014, a condizione che siano conformi alle prescrizioni urbanistico-edilizie e che:
 - a) nel caso in cui riguardino immobili o aree tutelati ai fini idrogeologici, ambientali, o soggetti a norme di tutela del patrimonio storico, artistico ed archeologico, siano realizzate a seguito dell'acquisizione degli eventuali atti di assenso prescritti dalla normativa sui vincoli e dalle altre normative di settore;
 - b) nel caso in cui riguardino l'aspetto esteriore di immobili o aree tutelate ai sensi della parte III del Codice dei beni culturali, siano realizzate a seguito del rilascio della relativa autorizzazione, oppure abbiano ad oggetto gli interventi di cui all'articolo 149 del Codice medesimo.
3. Per le varianti che non comportano la sospensione dei relativi lavori ai sensi dei commi 1 e 2, sussiste esclusivamente l'obbligo del deposito dello stato finale dell'opera come effettivamente realizzata, da effettuarsi unitamente ad apposita attestazione del professionista non oltre la data della comunicazione di ultimazione dei lavori. L'eventuale conguaglio del contributo di cui all'articolo

183 della L.R. 65/2014 , determinato con riferimento alla data del permesso di costruire o della SCIA, è effettuato contestualmente agli adempimenti di cui all'articolo 149, comma 1, della L.R. 65/2014 e comunque prima della scadenza del termine di validità del permesso di costruire o della SCIA.

Articolo 42 Ultimazione dei lavori

1. I lavori si considerano ultimati quando l'opera soddisfa le condizioni per il rilascio da parte di professionista abilitato dell'attestazione di abitabilità od agibilità (qualora sia richiesta), ovvero, negli altri casi, quando siano state realizzate tutte le opere previste nel progetto.
2. Al termine dei lavori, il titolare dell'atto abilitativo, secondo la modulistica predisposta dall'ufficio comunale competente, deve depositare o comunque trasmettere:
 - la comunicazione di fine dei lavori, entro trenta (30) giorni dalla data effettiva della loro conclusione; in mancanza della citata comunicazione saranno applicate le relative sanzioni di cui all'articolo 48. Nel caso i lavori non siano ultimati nel tempo di validità dell'atto abilitativo, sarà necessario ulteriore titolo per le esecuzione delle opere;
 - il certificato di conformità delle opere ai sensi dell'articolo 86 della L.R. 1/2005, ivi compresi eventuali nullaosta e/o documentazioni che sono indispensabili prima dell'effettivo utilizzo delle opere realizzate, ai fini dell'attestazione di agibilità o abitabilità;
 - la ricevuta dell'avvenuta variazione catastale conseguente alle opere realizzate ovvero dichiarazione che le stesse non hanno comportato modificazioni del classamento, ai sensi dell'articolo 23, comma 7, del D.P.R. n. 380/01 (Testo Unico Edilizia), come modificato dal comma 558 dell'articolo 1 della L. n. 311/04.
3. In assenza di tale documentazione si applica la sanzione per violazioni regolamentari.

Articolo 43 Attestazione di agibilità

1. Contestualmente alla comunicazione dell'ultimazione delle opere e prima del loro effettivo utilizzo, deve essere depositato presso il Comune l'attestazione di abitabilità o di agibilità, certificata da un professionista abilitato, unitamente alla conformità con il progetto, secondo la modulistica predisposta dall'ufficio comunale competente.
2. L'attestazione di abitabilità - agibilità attesta la sussistenza delle condizioni di sicurezza, igiene, salubrità, risparmio energetico degli edifici e degli impianti negli stessi installati, valutate secondo quanto dispone la normativa vigente. A tal fine gli immobili dovranno rispondere ai seguenti requisiti:
 - conformità dell'immobile al progetto autorizzato e alle opere comunque legittimate, salvo le opere oggetto di sanatoria edilizia straordinaria, di cui all'ultimo comma art. 44, per le quali si applica la disciplina ivi indicata;
 - verifica di permanenza delle condizioni di igiene generale delle costruzioni e di quelle previste all'epoca di realizzazione, del prosciugamento dei muri e dell'assenza di altre condizioni di insalubrità;
 - rispondenza dell'immobile alle caratteristiche richieste per le costruzioni esistenti in materia di sicurezza delle strutture e degli impianti, di risparmio energetico, accessibilità e prevenzione incendi;
 - collaudabilità delle opere di urbanizzazione, documentando la presentazione della richiesta di convalida;
 - documentazione relativa all'accatastamento delle opere.

Articolo 44 Opere soggette all'attestazione di agibilità

1. La certificazione di abitabilità o agibilità delle unità immobiliari è necessaria, oltre che per gli interventi assoggettati a permesso di costruire e per quelli assoggettati a SCIA di cui all'articolo 6, comma 2, anche:
 - a) in conseguenza dell'esecuzione di lavori di ristrutturazione edilizia o di ampliamento e che riguardino parti strutturali degli edifici;
 - b) in conseguenza dell'esecuzione di lavori di restauro, risanamento conservativo o ristrutturazione edilizia o di ampliamento contestuali a mutamento di destinazioni d'uso.
2. L'abitabilità o l'agibilità decorrono dalla data in cui perviene al Comune l'attestazione del professionista incaricato.
3. Il Comune sottopone a controllo la certificazione del professionista entro centottanta (180) giorni dalla presentazione o comunque ove ne ravvisi la necessità.

4. Ai fini del requisito di abitabilità – agibilità e comunque ai fini della verifica di rispondenza dell'opera al progetto, si osservano tolleranze fino al 2 per cento delle misure progettuali relativamente a altezze, distacchi, cubatura o superficie coperta, ai sensi dell'articolo 139 della L.R. n. 1/2005.
5. Per gli immobili oggetto di sanatoria edilizia straordinaria, di cui alle L. n. 47/1985, n. 724/1994, n. 326/2003, il requisito di abitabilità – agibilità potrà ritenersi soddisfatto anche qualora il rapporto aero-illuminante previsto al punto 7.2.1 dell'allegato G sia ridotto fino a due terzi. In tal caso dovrà comunque essere assicurato ai locali un ricambio d'aria compensativo, almeno pari al doppio di quello assicurato dalla superficie mancante. Si applicano inoltre le tolleranze dimensionali di cui al comma precedente.

PARTE VIII: VIGILANZA, SANZIONI EDILIZIE E SANATORIA DEGLI ABUSI

Articolo 45 Vigilanza sull'attività urbanistico -edilizia e generalità sulla disciplina sanzionatoria degli abusi

1. Ai sensi dell'articolo 129 della legge regionale 03 gennaio 2005 n. 1, la vigilanza sull'attività urbanistico – edilizia nel territorio comunale viene esercitata dal Comune attraverso i propri uffici per assicurarne la rispondenza alle norme di legge e di regolamento, alle prescrizioni degli strumenti urbanistici ed alle modalità esecutive contenute nel permesso di costruire o nella segnalazione certificata di inizio attività.
2. Le violazioni urbanistico – edilizie conseguenti alla realizzazione di opere illegittime o non legittimate sono sanzionate ai sensi del Titolo VIII della legge regionale toscana n. 1/2005, ovvero della normativa vigente al momento dell'irrogazione della relativa sanzione, alla quale si rinvia per quanto non espressamente disposto dalla parte VIII del presente regolamento.

Articolo 46 Opere eseguite in parziale difformità dal Permesso di Costruire o in parziale difformità dalla S.C.I.A. nelle ipotesi di interventi sul patrimonio edilizio esistente, previste all'articolo 79, comma 1, lettera a), nonché comma 2, lettera d), della L.R. 1/2005

1. Nessuna sanzione amministrativa di carattere urbanistico - edilizio è comunque applicabile per le varianti ultimate successivamente al 17.10.1942 e precedentemente al 17.09.1964 (data di adozione del piano regolatore Marconi), senza alterazione dell'aspetto esteriore dell'edificio oppure con alterazione dell'aspetto esteriore dell'edificio ma fuori dal centro abitato o non visibili da vie o spazi pubblici.

Articolo 47 Accertamento di Conformità

1. Relativamente ad opere eseguite in assenza di Titolo abilitante o in difformità da esso, entro la scadenza dei termini previsti dall'Articolo 140 della L.R. 1/2005 - e comunque fino alla notifica dei provvedimenti di irrogazione delle sanzioni amministrative di cui al Titolo VIII della L.R. 1/2005 – gli aventi titolo possono proporre istanza di accertamento di conformità ai sensi dello stesso Articolo 140, la cui presentazione sospenderà il termine medesimo, per ottenerne il rilascio qualora ricorrano:
 - la conformità agli strumenti urbanistici generali e di attuazione approvati e l'assenza di contrasto con quelli adottati sia al momento dell'esecuzione dell'abuso, sia alla data di inoltro dell'istanza;
 - la conformità al regolamento edilizio;
 - il rispetto delle norme di sicurezza e di quelle igienico – sanitarie e di ogni altra disposizione di legge.
2. La presentazione dell'istanza sospende il procedimento amministrativo sanzionatorio fino al momento della comunicazione del provvedimento dirigenziale che decide sull'ammissibilità dell'istanza di accertamento della conformità.
3. In caso di inammissibilità dell'intervento, i termini sanzionatori decorrono nuovamente dalla notifica del diniego.
4. La Commissione per il paesaggio è tenuta ad esprimere obbligatoriamente il proprio parere, per le opere eseguite in zone soggette al vincolo di cui alla Parte Terza del Decreto Legislativo 42/2004 in assenza di autorizzazione, sulla rilevanza delle opere stesse ai sensi dell'articolo 149 del T.U. Beni culturali, o comunque sulla loro compatibilità con le esigenze di tutela del vincolo.

Articolo 48 Sanzioni per la violazione del presente Regolamento

1. Ai sensi dell'Articolo 7 bis del D. Lgs. 18 agosto 2000, n. 267, nel caso di violazione delle disposizioni del presente regolamento si applica, in via generale, la sanzione amministrativa pecuniaria da Euro 25 a Euro 500.
2. In particolare, sono sanzionate ai sensi del comma 1 le violazioni delle disposizioni di cui agli articoli 37,39, 40, 41 e 42 del presente regolamento.

ALLEGATO A

A1 DEFINIZIONI DEI PARAMETRI URBANISTICI ED EDILIZI

A2 DEFINIZIONI TECNICHE DI RIFERIMENTO PER GLI INTERVENTI

A3 DEFINIZIONI DI ELEMENTI COSTITUTIVI O DI CORREDO ALLE COSTRUZIONI

Il presente Allegato è stato adeguato alle disposizioni di cui al Regolamento di attuazione dell'articolo 144 della legge regionale 3 gennaio 2005, n. 1 (Norme per il governo del territorio) in materia di unificazione dei parametri urbanistici ed edilizi per il governo del territorio, emanato con D.P.G.R. 11 novembre 2013, n. 64/R.

A1 DEFINIZIONI DEI PARAMETRI URBANISTICI ED EDILIZI

Articolo 1	(Ir) Indice insediativo residenziale
Articolo 2	(St) Superficie territoriale
Articolo 3	(Sf) Superficie fondiaria
Articolo 4	(Sap) Superficie per attrezzature e spazi pubblici
Articolo 5	(It) Indice di fabbricabilità territoriale
Articolo 6	(Ut) Indice di utilizzazione territoriale
Articolo 7	(If) Indice di fabbricabilità fondiaria
Articolo 8	(Uf) Indice di utilizzazione fondiaria
Articolo 9	(Sul) Superficie utile lorda
Articolo 10	(Su) Superficie utile
Articolo 11	(Sua) Superficie utile abitabile o agibile
Articolo 12	(Snr) Superficie non residenziale o accessoria
Articolo 13	(Scc) Superficie convenzionale complessiva
Articolo 14	(Sc) Superficie coperta
Articolo 15	(Rc) Rapporto di copertura
Articolo 16	(Ros) Rapporto di occupazione del sottosuolo
Articolo 17	(Hmax) Altezza massima
Articolo 18	(Hin) Altezza interna netta
Articolo 19	(Hv) Altezza virtuale
Articolo 20	(Np) Numero dei piani
Articolo 21	(Vl) Volume lordo
Articolo 22	(V) Volume
Articolo 23	(Vve – Vvui) Volume virtuale dell'edificio e volume virtuale dell'unità immobiliare
Articolo 24	(Sv) Superficie di vendita
Articolo 25	(Ss) Superficie di somministrazione
Articolo 26	(Spp) Superficie permeabile di pertinenza
Articolo 27	(Rp) Rapporto di permeabilità
Articolo 28	(Da) Densità arborea
Articolo 29	(Sau) Superficie agraria utilizzabile
Articolo 30	(ASC) Attività secondarie compatibili con le attività non produttive

Articolo 1 (Ir) Indice insediativo residenziale

1. Si definisce "indice insediativo residenziale" (Ir) il parametro che esprime il quantitativo di superficie utile lorda (Sul), oppure di volume (V), convenzionalmente attribuito dagli strumenti ed atti comunali a ciascun abitante insediato o insediabile. L'indice insediativo residenziale è fissato dal comune nel rispetto dei quantitativi medi per abitante stabiliti dalle norme statali.
2. In sede di formazione degli atti comunali di governo del territorio, e relative varianti, il numero complessivo di abitanti convenzionalmente insediati o insediabili sul territorio comunale, calcolato in applicazione dell'indice insediativo residenziale (Ir) di cui al comma 1, costituisce parametro di riferimento per il dimensionamento degli standard urbanistici e delle altre dotazioni territoriali prescritte dalle norme statali e regionali.
3. Per standard urbanistici ai fini del comma 2, si intendono le dotazioni minime per spazi pubblici o riservati alle attività collettive, a verde pubblico o a parcheggio, con esclusione degli spazi destinati alle sedi viarie.

Articolo 2 (St) Superficie territoriale

1. Si definisce "superficie territoriale" (St) la superficie complessiva delle aree soggette ad un piano attuativo, oppure delle aree che siano oggetto di un intervento unitario comunque denominato subordinato alla previa stipula di convenzione.
2. La superficie territoriale (St) è comprensiva di tutte le superfici fondiariae (Sf) destinate agli interventi privati nonché di tutte le superfici per attrezzature e spazi pubblici (Sap), ancorché già esistenti. La misura e l'ubicazione di tali superfici è definita dagli strumenti ed atti comunali, oppure prevista in sede di formazione e approvazione del piano attuativo o intervento unitario comunque denominato subordinato alla previa stipula di convenzione.
3. La superficie territoriale (St) comprende anche le aree ricadenti all'interno delle fasce di rispetto stradale di cui al decreto legislativo 30 aprile 1992, n. 285 (Nuovo Codice della Strada).

Articolo 3 (Sf) Superficie fondiaria

1. Si definisce "superficie fondiaria" (Sf) la porzione dell'area di intervento utilizzabile o utilizzata a fini edificatori privati, comprendente l'area di sedime degli edifici e gli spazi di pertinenza degli stessi.
2. La superficie fondiaria (Sf) è costituita dalla parte residua della superficie territoriale (St), una volta detratte le superfici per attrezzature e spazi pubblici (Sap) di cui all'articolo 4.
3. La residua capacità edificatoria di un'area parzialmente utilizzata viene determinata tenendo conto della consistenza originaria dell'area di pertinenza, al momento di determinazione dei rapporti fondiari.

Articolo 4 (Sap) Superficie per attrezzature e spazi pubblici

1. Si definisce "superficie per attrezzature e spazi pubblici" (Sap) la porzione della superficie territoriale (St) destinata alla viabilità, all'urbanizzazione primaria e secondaria ed alle dotazioni territoriali pubbliche in genere, comprendente le aree di proprietà pubblica, o comunque a destinazione pubblica, nonché le parti eventualmente assoggettate o da assoggettarsi ad uso pubblico, ancorché private.

Articolo 5 (It) Indice di fabbricabilità territoriale

1. Si definisce "indice di fabbricabilità territoriale" (It) il parametro numerico che esprime in metri cubi di volume (V) le quantità massime edificabili per ogni metro quadrato di superficie territoriale (St).

Articolo 6 (Ut) Indice di utilizzazione territoriale

1. Si definisce "indice di utilizzazione territoriale" (Ut) il parametro numerico che esprime in metri quadrati di superficie utile lorda (Sul) le quantità massime edificabili per ogni metro quadrato di superficie territoriale (St).

Articolo 7 (If) Indice di fabbricabilità fondiaria

1. Si definisce "indice di fabbricabilità fondiaria" (If) il parametro numerico che esprime in metri cubi di volume (V) le quantità massime edificabili per ogni metro quadrato di superficie fondiaria (Sf).

Articolo 8 (Uf) Indice di utilizzazione fondiaria

1. Si definisce "indice di utilizzazione fondiaria" (Uf) il parametro numerico che esprime in metri quadrati di superficie utile lorda (Sul) le quantità massime edificabili per ogni metro quadrato di superficie fondiaria (Sf).

Articolo 9 (Sul) Superficie utile lorda

1. Si definisce “superficie utile lorda” (Sul) la somma delle superfici di tutti i piani fuori terra, seminterrati ed interrati, comprensive degli elementi di cui al comma 2 e con l’esclusione degli elementi di cui ai commi 3, 4, 5, 6 e 7.
2. Nel computo della superficie utile lorda (Sul) sono compresi:
 - a) gli elementi verticali del fabbricato compresi nell’involucro edilizio, come definito al successivo punto A2 (DEFINIZIONI TECNICHE DI RIFERIMENTO PER GLI INTERVENTI), quali muri perimetrali, pilastri, partizioni interne;
 - b) le scale interne all’involucro edilizio ad uso esclusivo di singole unità immobiliari. La superficie utile lorda (Sul) di tali scale è computata con esclusivo riferimento al piano abitabile o agibile più basso da esse collegato e corrisponde alla superficie sottostante alla proiezione delle rampe e dei pianerottoli intermedi;
 - c) i vani ascensore ad uso esclusivo di singole unità immobiliari. La superficie utile lorda (Sul) di tali vani è computata con esclusivo riferimento al piano abitabile o agibile più basso tra quelli serviti;
 - d) le logge o portici con il lato minore superiore a ml 2,00, misurato come distanza tra la parete esterna del fabbricato ed il filo esterno di delimitazione della sagoma del medesimo. Ai fini del computo della superficie utile lorda (Sul) si considera la sola parte eccedente la misura indicata;
 - e) i sottotetti recuperati a fini abitativi ai sensi della legge regionale 8 febbraio 2010, n. 5 (Norme per il recupero abitativo dei sottotetti);
 - f) i piani o locali sottotetto diversi da quelli di cui alla lettera e), per le porzioni aventi altezza interna netta (Hin) superiore a ml 1,80, ancorché non delimitate da muri;
 - g) ogni altra superficie non esclusa dal computo della superficie utile lorda (Sul) ai sensi dei commi 3, 4, 5, 6 e 7.
3. Dal computo della superficie utile lorda (Sul) sono escluse le seguenti superfici non residenziali o accessorie (Snr):
 - a) le logge o portici con il lato minore non superiore a ml 2,00, misurato come distanza tra la parete esterna del fabbricato ed il filo esterno di delimitazione della sagoma del medesimo. Ai fini del computo della superficie utile lorda (Sul) si considera la sola parte eccedente la misura indicata. Determina comunque incremento di superficie utile lorda (Sul) l’eventuale installazione di infissi vetrati per la realizzazione di verande;
 - b) i balconi, indipendentemente dall’entità dell’oggetto rispetto al filo delle pareti perimetrali esterne dell’edificio. Determina comunque incremento di superficie utile lorda (Sul) l’eventuale installazione di infissi vetrati per la realizzazione di verande;
 - c) le terrazze prive di copertura;
 - d) le parti condominiali o ad uso comune, sia interne che esterne all’involucro edilizio, quali porticati privati, androni di ingresso, scale e vani ascensore condominiali, passaggi coperti carrabili o pedonali, ballatoi, lavatoi comuni e altri locali e spazi di servizio;
 - e) le superfici coperte da tettoie, ivi comprese quelle poste a servizio degli impianti per la distribuzione dei carburanti;
 - f) le autorimesse private, singole o collettive, totalmente interrate, comprensive dei relativi spazi di manovra, ricadenti nelle aree ad esclusiva o prevalente funzione agricola individuate dagli strumenti ed atti comunali, o in aree ad esse assimilate dai medesimi strumenti ed atti, purché legate da vincolo di pertinenzialità permanente all’unità immobiliare di riferimento, e con altezza interna netta (Hin) non superiore a ml 2,40, misurata nel punto più alto. Un’altezza interna netta (Hin) maggiore può essere ammessa ai fini dell’esclusione dal computo della superficie utile lorda (Sul) solo per obblighi derivanti dalla normativa antincendio o da altre norme di sicurezza;
 - g) le autorimesse private, singole o collettive, comprensive dei relativi spazi di manovra, ricadenti in aree diverse da quelle indicate alla lettera f), indipendentemente dalla loro collocazione rispetto alla quota del piano di campagna, purché con altezza interna netta (Hin) non superiore a ml 2,40, misurata nel punto più alto, ed a condizione che siano prive di requisiti igienico-sanitari e dotazioni atti a consentire la permanenza ancorché saltuaria di persone. Un’altezza interna netta (Hin) maggiore può essere ammessa ai fini dell’esclusione dal computo della superficie utile lorda (Sul) solo per obblighi derivanti dalla normativa antincendio o da altre norme di sicurezza. Fatta eccezione per le autorimesse totalmente interrate con le caratteristiche di cui alla lettera h), l’esclusione dal computo della superficie utile lorda (Sul) non riguarda eventuali parti eccedenti le dotazioni minime di parcheggio per la sosta stanziale e di relazione definite dalle norme statali e regionali in materia urbanistico-edilizia oppure dalla disciplina comunale;

- h) le cantine, nonché in generale i locali totalmente interrati non destinati alla presenza continuativa di persone, purché con altezza interna netta (Hin) non superiore a ml 2,40 misurata nel punto più alto.
 - i) i locali motore ascensore, le cabine idriche, le centrali termiche, ed altri vani tecnici consimili.
4. Dal computo della superficie utile lorda (Sul) sono altresì esclusi:
- a) le scale esterne all'involucro edilizio ad uso esclusivo di singole unità immobiliari, ove prive di copertura o non delimitate da tamponamenti perimetrali, purché limitate al superamento di un solo piano di dislivello;
 - b) le scale di sicurezza, comunque configurate, poste all'esterno dell'involucro edilizio, ivi comprese quelle ad uso esclusivo di singole unità immobiliari purché adibite esclusivamente a tale funzione;
 - c) i porticati pubblici o asserviti ad uso pubblico;
 - d) le gallerie pedonali pubbliche o asservite ad uso pubblico;
 - e) gli spazi aperti sottostanti ad elementi aggettanti dalle pareti perimetrali esterne del fabbricato quali pensiline a sbalzo o altri elementi consimili con funzione di copertura privi di sostegni verticali purché con oggetto non superiore a ml 2,00;
 - f) i piani o locali sottotetto diversi da quelli di cui alla lettera e) del comma 2, per le porzioni aventi altezza interna netta (Hin) non superiore a ml 1,80, ancorché non delimitate da muri;
 - g) gli eventuali spazi scoperti interni al perimetro dell'edificio, quali cortili, chiostrine e simili;
 - h) le autorimesse pubbliche o asservite ad uso pubblico, indipendentemente dalla loro collocazione rispetto alla quota del terreno;
 - i) i volumi tecnici, diversi da quelli di cui al comma 3, lettera i);
 - j) le intercapedini orizzontali o verticali comunque configurate, escluso gli scannafossi superiori a 80 cm;
 - k) i palchi morti ed altre analoghe superfici con accessibilità limitata al mero deposito di oggetti;
 - l) gli spazi sottotetto privi di scale fisse di collegamento con piani sottostanti, o di altri sistemi stabili di accesso, e non dotati di aperture esterne o a filo tetto, con la sola eccezione dell'abbaino o altra apertura avente esclusiva funzione di accesso alla copertura;
 - m) tutti i maggiori volumi e superfici necessari a realizzare i requisiti di accessibilità e visitabilità degli edifici, come definiti e disciplinati dalle specifiche disposizioni regionali volte all'eliminazione delle barriere architettoniche;
 - n) le opere, interventi e manufatti comunque privi di rilevanza urbanistico-edilizia.
5. Sono comunque esclusi dal computo della superficie utile lorda (Sul) tutti i maggiori spessori, volumi e superfici, finalizzati all'incremento delle prestazioni energetiche degli edifici, nei limiti entro i quali, nell'ambito dei procedimenti ordinati alla formazione dei titoli abilitativi edilizi, le norme in materia consentono di derogare a quanto previsto dalle normative nazionali, regionali o dai regolamenti edilizi comunali, in merito alle distanze minime tra edifici, alle distanze minime di protezione del nastro stradale, nonché alle altezze massime degli edifici. Ai sensi dell'art. 31 del D.P.G.R. 11 novembre 2013, n. 64/R (Regolamento di attuazione dell'articolo 144 della L.R. 3.1.2005 n.1 – Norme per il Governo del Territorio), in ogni caso sono esclusi, quali incentivi di carattere edilizio e urbanistico in materia di edilizia sostenibile, quanto previsto all'art. 12 dell'Allegato K del Regolamento Edilizio, alle condizioni ivi stabilite, e precisamente:
- a) lo spessore delle murature esterne, portanti o di tamponamento, per la parte eccedente i 30 cm e fino ad un massimo di ulteriori 25 cm, per quanto riguarda le nuove costruzioni, e per ulteriori 20 cm nel caso di riqualificazione energetica di edifici esistenti;
 - b) i sistemi bioclimatici, quali pareti ventilate, rivestimenti a cappotto e simili, capaci di migliorare le condizioni ambientali e ridurre i consumi energetici, nel rispetto dei requisiti tecnico-costruttivi, tipologici ed impiantistici ;
 - c) le serre solari come definite al successivo punto A3 e con le caratteristiche di cui all'art. 12 dell'Allegato K;
 - d) i maggiori volumi e le superfici necessarie a realizzare i requisiti di accessibilità, qualora tali condizioni non risultino comunque obbligatorie dalle leggi e dalla normativa di riferimento;
 - e) i volumi tecnici, comunque collocati all'interno dell'edificio o nel lotto di pertinenza, necessari per la realizzazione degli impianti tecnologici quali: impianti solari e fotovoltaici, centrali termiche condominiali, impianti per il recupero delle acque piovane, ecc.
6. Limitatamente alla destinazione d'uso commerciale al dettaglio, sono inoltre escluse dal computo della superficie utile lorda (Sul), a condizione che non si determinino eccedenze di superficie coperta (Sc) rispetto ai limiti prescritti dagli strumenti ed atti comunali:
- a) le gallerie commerciali, intese come spazi coperti aperti al pubblico durante gli orari di esercizio;

- b) le dotazioni di parcheggio per la sosta stanziale e di relazione, qualora reperite in autorimesse o spazi coperti, indipendentemente dalla loro collocazione rispetto alla quota del terreno e purché con altezza interna netta (Hin) non superiore ai minimi prescritti dalla normativa antincendio. L'esclusione dal computo della superficie utile lorda (Sul) non riguarda eventuali parti eccedenti le dotazioni minime di parcheggio per la sosta stanziale e di relazione definite dalle norme statali e regionali in materia urbanistico-edilizia, oppure dalla disciplina comunale.
7. Restano ferme le definizioni di "superficie utile lorda" (Sul) contenute nelle seguenti disposizioni e limitatamente agli interventi posti in essere in forza delle medesime:
- nell'art. 2, comma 1, lettera b), della Legge Regionale 08 maggio 2009, n. 24 (Misure urgenti e straordinarie volte al rilancio dell'economia e alla riqualificazione del patrimonio edilizio esistente) e successive modifiche e integrazioni; nonché le relative precisazioni di cui al punto 2 degli "Indirizzi comunali per l'applicazione della Legge Regionale n. 24/2009", approvati con D.C.C. n. 9 del 16/02/2012;
 - nell'art. 74 ter, comma 1, lettera c), della Legge Regionale 03 gennaio 2005, n. 1 (Norme per il governo del territorio) e successive modifiche e integrazioni.

Articolo 10 (Su) Superficie utile

1. Nel rispetto di quanto disposto dall'articolo 120 della L.R. 1/2005, si definisce "superficie utile" (Su) la superficie effettivamente calpestabile di un'unità immobiliare, oppure di un edificio o complesso edilizio, corrispondente alla somma della superficie utile abitabile o agibile (Sua) e della superficie non residenziale o accessoria (Snr), come definite agli articoli 11 e 12.

Articolo 11 (Sua) Superficie utile abitabile o agibile

1. Si definisce "superficie utile abitabile o agibile" (Sua) la superficie effettivamente calpestabile dei locali di abitazione, ivi compresi i sottotetti recuperati a fini abitativi ai sensi della L.R. 5/2010, oppure dei locali o ambienti di lavoro, comprensiva di servizi igienici, corridoi, disimpegni, ripostigli ed eventuali scale interne all'unità immobiliare, e con esclusione di:
- a) murature, pilastri, tramezzi;
 - b) sguinci, vani di porte e finestre;
 - c) logge, portici, balconi, terrazze e verande;
 - d) cantine, soffitte, ed altri locali accessori consimili;
 - e) autorimesse singole;
 - f) porzioni di locali, e altri spazi comunque denominati, con altezza interna netta (Hin) inferiore a ml 1,80;
 - g) intercapedini e volumi tecnici;
 - h) tettoie pertinenziali.
2. La superficie utile abitabile o agibile (Sua) delle eventuali scale interne alle singole unità immobiliari è computata con esclusivo riferimento al piano abitabile o agibile più basso da esse collegato, e corrisponde alla superficie sottostante alla proiezione delle rampe e dei pianerottoli intermedi.
3. Non costituiscono superficie utile abitabile o agibile (Sua) spazi di uso comune o asserviti ad uso pubblico quali:
- a) autorimesse collettive;
 - b) porticati privati, androni di ingresso, scale e vani ascensore condominiali, passaggi coperti carrabili o pedonali, ballatoi, lavatoi comuni, nonché altri locali e spazi coperti di servizio condominiali o di uso comune;
 - c) locali motore ascensore, cabine idriche, centrali termiche, ed altri vani tecnici consimili;
 - d) porticati e altri spazi coperti consimili asserviti ad uso pubblico.
4. La superficie utile abitabile o agibile (Sua) corrisponde alla parte residua della superficie utile (Su), una volta detratta la superficie non residenziale o accessoria (Snr).

Articolo 12 (Snr) Superficie non residenziale o accessoria

1. Si definisce "superficie non residenziale o accessoria" (Snr) di una unità immobiliare la porzione della superficie utile (Su) destinata a servizi e accessori, misurata al netto di:
- a) murature, pilastri, tramezzi;
 - b) sguinci, vani di porte e finestre;
 - c) porzioni di locali, e altri spazi comunque denominati, con altezza interna netta (Hin) inferiore a ml 1,80.
 - d) intercapedini e volumi tecnici.
2. Nel computo della superficie non residenziale o accessoria (Snr) di una unità immobiliare sono compresi:

- a) logge, portici, balconi, terrazze e verande;
 - b) cantine, soffitte, ed altri locali accessori consimili;
 - c) autorimesse singole;
 - d) tettoie pertinenziali.
3. Nel computo della superficie non residenziale o accessoria (Snr) di un edificio o complesso edilizio sono altresì compresi spazi di uso comune o asserviti ad uso pubblico quali:
- a) autorimesse collettive;
 - b) porticati privati, androni di ingresso, scale e vani ascensore condominiali, passaggi coperti carrabili o pedonali, ballatoi, lavatoi comuni, nonché altri locali e spazi coperti di servizio condominiali o di uso comune;
 - c) locali motore ascensore, cabine idriche, centrali termiche, ed altri vani tecnici consimili;
 - d) porticati e altri spazi coperti consimili asserviti ad uso pubblico.
4. La superficie non residenziale o accessoria (Snr) corrisponde alla parte residua della superficie utile (Su), una volta detratta la superficie utile abitabile o agibile (Sua).

Articolo 13 (Scc) Superficie convenzionale complessiva

1. Si definisce “superficie convenzionale complessiva” (Scc) il quantitativo, espresso in metri quadrati, ottenuto sommando la superficie utile abitabile o agibile (Sua) con il 60 per cento della superficie non residenziale o accessoria (Snr).
2. La superficie convenzionale complessiva (Scc) costituisce parametro di riferimento per il calcolo del contributo per il costo di costruzione di cui all’articolo 121 della L.R. 1/2005.

Articolo 14 (Sc) Superficie coperta

1. Si definisce “superficie coperta” (Sc) la superficie risultante dalla proiezione sul piano orizzontale dell’ingombro planimetrico massimo dell’edificio fuori terra, delimitato dagli elementi verticali esterni dell’edificio medesimo, quali pareti perimetrali, pilastri, setti portanti.
2. Sono compresi nel computo della superficie coperta (Sc), le logge, i portici, i porticati, le tettoie ed i ballatoi, compresi quelli posti in aggetto rispetto al filo delle pareti perimetrali dell’edificio.
3. Sono esclusi dal computo della superficie coperta (Sc):
 - a) i balconi aventi aggetto dalle pareti esterne del fabbricato non superiore a ml 2,00. Non determina incremento di superficie coperta (Sc) l’eventuale installazione di infissi vetrati per la realizzazione di verande;
 - b) gli sporti di gronda con aggetto non superiore a ml 2,00;
 - c) gli elementi aggettanti dalle pareti perimetrali esterne del fabbricato, quali pensiline a sbalzo o altri elementi consimili con funzione di copertura privi di sostegni verticali, purché con aggetto non superiore a ml 2,00;
 - d) le scale esterne all’involucro edilizio, ove prive di copertura e non delimitate da tamponamenti perimetrali;
 - e) le scale di sicurezza, comunque configurate, poste all’esterno dell’involucro edilizio, purché adibite esclusivamente a tale funzione;
 - f) i volumi tecnici realizzati in tutto o in parte fuori terra nei casi in cui, per esigenze dettate dalle norme di sicurezza, gli stessi non possano essere totalmente interrati o collocati all’interno dell’involucro edilizio, nonché gli scannafossi inferiori a 80 cm;
 - g) le opere, interventi e manufatti comunque privi di rilevanza urbanistico-edilizia.

Ai sensi dell’art. 31 del D.P.G.R. 11 novembre 2013, n. 64/R (Regolamento di attuazione dell’articolo 144 della L.R. 3.1.2005 n.1 – Norme per il Governo del Territorio – in materia di unificazione dei parametri urbanistici ed edilizi per il governo del Territorio), sono altresì esclusi:

- h) le pensiline dei distributori di carburante se ad esclusiva protezione dell’impianto di distribuzione;
 - i) i percorsi coperti di larghezza non superiore a ml 2,00.
 - f) per gli edifici produttivi gli elementi aggettanti dalle pareti perimetrali esterne del fabbricato, quali pensiline a sbalzo o altri elementi consimili con funzione di copertura privi di sostegni verticali, purché con aggetto non superiore a ml 4,50.
4. Sono esclusi dal computo della superficie coperta (Sc) tutti i maggiori spessori, volumi e superfici, finalizzati all’incremento delle prestazioni energetiche degli edifici, nei limiti entro i quali, nell’ambito dei procedimenti ordinati alla formazione dei titoli abilitativi edilizi, le norme in materia consentono di derogare a quanto previsto dalle normative nazionali, regionali o dai regolamenti edilizi comunali, in merito alle distanze minime tra edifici, alle distanze minime di protezione del nastro stradale, nonché alle altezze massime degli edifici.

Ai sensi dell'art. 31 del D.P.G.R. 11 novembre 2013, n. 64/R (Regolamento di attuazione dell'articolo 144 della L.R. 3.1.2005 n.1 – Norme per il Governo del Territorio – in materia di unificazione dei parametri urbanistici ed edilizi per il governo del Territorio), in ogni caso sono esclusi, quali incentivi di carattere edilizio e urbanistico in materia di edilizia sostenibile, quanto previsto e alle condizioni stabilite all'art. 12 dell'Allegato K del Regolamento Edilizio e precisamente:

- a) lo spessore delle murature esterne, portanti o di tamponamento, per la parte eccedente i 30 cm e fino ad un massimo di ulteriori 25 cm, per quanto riguarda le nuove costruzioni, e per ulteriori 20 cm nel caso di riqualificazione energetica di edifici esistenti;
 - b) i sistemi bioclimatici, quali pareti ventilate, rivestimenti a cappotto e simili, capaci di migliorare le condizioni ambientali e ridurre i consumi energetici, nel rispetto dei requisiti tecnico-costruttivi, tipologici ed impiantistici ;
 - c) le serre solari come definite al successivo punto A3 e con le caratteristiche di cui all'art. 12 dell'Allegato K;
 - d) i maggiori volumi e le superfici necessarie a realizzare i requisiti di accessibilità, qualora tali condizioni non risultino comunque obbligatorie dalle leggi e dalla normativa di riferimento;
 - e) i volumi tecnici, comunque collocati all'interno dell'edificio o nel lotto di pertinenza, necessari per la realizzazione degli impianti tecnologici quali: impianti solari e fotovoltaici, centrali termiche condominiali, impianti per il recupero delle acque piovane, ecc.
5. Gli ingombri planimetrici sul terreno dei manufatti esclusi dal calcolo della superficie coperta (S_c) ai sensi del presente regolamento rilevano comunque ai fini della verifica del rispetto delle disposizioni in materia di riduzione dell'impermeabilizzazione superficiale di cui alle norme regionali.

Articolo 15 (Rc) Rapporto di copertura

1. Si definisce "rapporto di copertura" (Rc) la proporzione, espressa in percentuale, tra la superficie coperta (S_c) massima ammissibile e la superficie fondiaria (S_f).
2. Si considera conforme alla normativa urbanistica, la superficie coperta degli edifici che supera quella prescritta per adeguarli ai criteri di sostenibilità ambientale di cui all'allegato K del presente Regolamento Edilizio.

Articolo 16 (Ros) Rapporto di occupazione del sottosuolo

1. Si definisce "rapporto di occupazione del sottosuolo" (Ros) la proporzione massima consentita, espressa in percentuale, tra la superficie dei piani o locali totalmente o prevalentemente interrati, misurata al lordo delle pareti perimetrali, e la superficie fondiaria (S_f) del lotto urbanistico di riferimento.
2. Nel computo del rapporto di occupazione del sottosuolo (Ros) sono compresi tutti i manufatti totalmente o prevalentemente interrati ricadenti nel lotto urbanistico di riferimento, ivi compresi volumi tecnici ed intercapedini, ad esclusione delle scale esterne scoperte per accedere ai suddetti piani e delle rampe di accesso scoperte per accedere alle autorimesse.

Articolo 17 (Hmax) Altezza massima

1. Si definisce "altezza massima" (Hmax) dell'edificio la maggiore tra le altezze dei vari prospetti, misurate con riferimento:
 - a) in alto, alla linea d'intersezione tra il filo della parete perimetrale esterna e la quota di imposta della copertura, comunque configurata. Sono considerate anche le eventuali porzioni di edificio arretrate rispetto al filo della facciata principale, laddove emergenti dal profilo della copertura. In tal caso l'altezza viene ottenuta riportando l'andamento teorico della falda di copertura più elevata fino all'intersezione con il filo della parete perimetrale esterna.
Nel caso di corpo di fabbrica con copertura che incontra le facciate a quote diverse, si farà riferimento alla quota media. Non si considerano a tal fine limitati arretramenti delle coperture rispetto alla proiezione a terra del fabbricato, fino al 20% dello sviluppo complessivo del prospetto interessato.
In caso di copertura inclinata a struttura composta è presa a riferimento la quota d'imposta dell'orditura secondaria o, in mancanza, la quota di imposta della struttura continua;
 - b) in basso, alla linea di base di ciascun prospetto, corrispondente alla quota del terreno, del marciapiede, o della pavimentazione, posti in aderenza all'edificio.
2. In ambiti dichiarati a pericolosità idraulica elevata o molto elevata si assumerà come linea di riferimento in basso per il computo dell'altezza massima (Hmax) una quota sopraelevata rispetto a quella indicata alla lettera b) del comma 1, comunque non superiore alla quota del battente idraulico di riferimento calcolato per eventi con tempo di ritorno duecentennale.

3. Non si considerano ai fini del computo dell' altezza massima (Hmax):
 - a) i prospetti la cui linea di base sia posta ad una quota inferiore a quella del piano di campagna naturale o originario;
 - b) i parapetti continui posti a delimitare coperture piane praticabili;
 - c) i volumi tecnici, gli impianti e gli apparati tecnologici.
4. Nel caso di coperture inclinate con pendenza superiore al 30 per cento deve essere aggiunta, ai fini del computo dell'altezza massima (Hmax), la maggiore altezza raggiunta al colmo dalla falda inclinata rispetto all'altezza raggiungibile con la pendenza del 30 per cento.
5. Sono esclusi dal computo dell'altezza massima (Hmax) tutti i maggiori spessori, volumi e superfici, finalizzati all'incremento delle prestazioni energetiche degli edifici, nei limiti entro i quali, ai sensi delle norme in materia, è permesso derogare, nell'ambito dei procedimenti ordinati alla formazione dei titoli abilitativi edilizi, a quanto previsto dalle normative nazionali, regionali o dai regolamenti edilizi comunali, in merito alle distanze minime tra edifici, alle distanze minime di protezione del nastro stradale, nonché alle altezze massime degli edifici. In particolare non viene computato, quali incentivo di carattere edilizio e urbanistico in materia di edilizia sostenibile, quanto previsto e alle condizioni stabilite all'art. 12 dell'Allegato K del Regolamento Edilizio e precisamente:
 - a) lo spessore dei solai per la parte eccedente i 30 cm per ulteriori 25 cm per gli elementi di copertura e 15 cm per quelli orizzontali intermedi, escludendo eventuali pavimenti galleggianti, controsoffittature ed ogni altro elemento non facente parte del corpo della struttura del solaio stesso;
 - b) i maggiori volumi e le superfici necessarie a realizzare i requisiti di accessibilità, qualora tali condizioni non risultino comunque obbligatorie dalle leggi e dalla normativa di riferimento;
 - c) i volumi tecnici necessari per la realizzazione degli impianti tecnologici quali: impianti solari e fotovoltaici, centrali termiche condominiali, ecc.

Articolo 18 (Hin) Altezza interna netta

1. Si definisce "altezza interna netta" (Hin) di un piano o di un locale l'altezza effettiva misurata tra il piano finito di calpestio e l'intradosso della struttura soprastante, sia essa di interpiano o di copertura.
2. Ai fini della determinazione dell'altezza interna netta (Hin) non si considerano i controsoffitti di qualsivoglia tipologia, ancorché realizzati in corrispondenza della struttura di copertura al fine di renderla conforme alle norme in materia di risparmio energetico.
3. In presenza di coperture voltate, inclinate o comunque irregolari, l'altezza interna netta (Hin) è determinata come media ponderale delle altezze rilevate, o previste dal progetto, prendendo a riferimento per il calcolo il filo interno delle pareti che delimitano il piano, o il singolo locale, oggetto di misurazione, fatto salvo quanto disposto dall'articolo 22, comma 1, per il calcolo del volume (V) del piano sottostante una copertura inclinata.
4. Non rilevano ai fini del computo dell'altezza interna netta (Hin):
 - a) il maggior spessore di eventuali elementi appartenenti all'orditura principale del solaio o della copertura;
 - b) il maggior spessore dei solai finalizzato al conseguimento di un ottimale isolamento termico e acustico, purché realizzati nel rispetto dei requisiti tecnico-costruttivi definiti dalle norme regionali in materia di edilizia sostenibile.
5. Le altezze minime prescritte dalle norme igienico-sanitarie per i locali e ambienti di abitazione e di lavoro sono verificate tenendo conto dei controsoffitti di cui al comma 2.
6. Ai soli fini del calcolo del volume (V) degli edifici con copertura inclinata l' altezza interna netta (Hin) minima del piano sottostante la copertura è determinata con le modalità specificate all'articolo 22, comma 1.

Articolo 19 (Hv) Altezza virtuale

1. Si definisce "altezza virtuale" (Hv) la misura convenzionale di altezza dell'edificio (Hve) o dell'unità immobiliare (Hvui), da utilizzarsi ai fini del computo del relativo volume virtuale (Vv). Essa è fissata nella misura di:
 - a) ml 3,50 per le seguenti destinazioni d'uso: commerciale al dettaglio, commerciale all'ingrosso e depositi, industriale e artigianale, nonché per le destinazioni d'uso ad esse assimilate dalla disciplina della distribuzione e localizzazione delle funzioni approvata dal comune ai sensi dell'articolo 58 della L.R. 1/2005;
 - b) ml 3,00 per le altre destinazioni d'uso.
2. Per edifici con pluralità di funzioni l'altezza virtuale dell'edificio (Hve) è individuata con riferimento alla destinazione d'uso prevalente.

Articolo 20 (Np) Numero dei piani

1. Si definisce "numero dei piani" (Np) il parametro numerico corrispondente ai livelli calpestabili fuori terra o seminterrati della costruzione. Sono compresi nel computo del numero dei piani (Np):
 - a) gli attici e i piani abitabili o agibili comunque denominati ricavati al di sopra della copertura principale dell'edificio, comunque configurata. Non sono compresi nel computo del numero dei piani (Np) i livelli calpestabili costituiti in via esclusiva o prevalente da terrazze o lastrici solari e nei quali non siano presenti spazi o locali costituenti superficie utile abitabile o agibile (Sua);
 - b) i piani sottotetto, i piani ammezzati, i piani seminterrati, nei quali siano presenti spazi o locali costituenti superficie utile abitabile o agibile (Sua) o superficie non residenziale o accessoria (Snr).

Articolo 21 (VI) Volume lordo

1. Si definisce "volume lordo" (VI) dell'edificio l'ingombro volumetrico nello spazio occupato dalla sagoma del medesimo, delimitata:
 - a) nella parte superiore dall'estradosso della copertura, comunque configurata;
 - b) nelle parti laterali dal filo esterno delle pareti perimetrali dell'edificio fuori terra, compresi eventuali bow-window e ballatoi in aggetto ed al lordo di spazi praticabili aperti quali logge, portici o porticati;
 - c) nella parte inferiore dalla quota del terreno, del marciapiede o della pavimentazione, posti in aderenza all'edificio.
2. E' esclusa dal computo del volume lordo (VI) la porzione interrata dell'edificio, di qualsiasi destinazione e consistenza.

Articolo 22 (V) Volume

1. Si definisce "volume" (V) dell'edificio la cubatura ricavata moltiplicando la superficie utile lorda (Sul) complessiva dei singoli piani per l'altezza interna netta (Hin) di ciascun piano o locale. Negli edifici con copertura inclinata l'altezza interna netta (Hin) minima del piano sottostante la copertura da utilizzarsi per il calcolo della media ponderale delle altezze rilevate o previste dal progetto, è determinata con riferimento all'intersezione tra il piano di imposta dell'orditura secondaria della copertura medesima e il filo esterno della parete perimetrale.

Ai sensi dell'art. 31 del D.P.G.R. 11 novembre 2013, n. 64/R (Regolamento di attuazione dell'articolo 144 della L.R. 3.1.2005 n.1 – Norme per il Governo del Territorio – in materia di unificazione dei parametri urbanistici ed edilizi per il governo del Territorio), si stabilisce che nell'ipotesi in cui l'altezza del sottotetto superi i ml. 2,70 il volume viene calcolato come prodotto della superficie lorda per l'altezza media delle falde.
2. Nel computo del volume (V) realizzabile in applicazione delle previsioni degli strumenti ed atti comunali vanno detratti i volumi, calcolati ai sensi del comma 1, già legittimamente esistenti sul lotto urbanistico di riferimento interessato dall'intervento, con esclusione delle consistenze che dovessero essere demolite preventivamente o contestualmente alle opere da realizzarsi in base al nuovo titolo abilitativo.
3. All'interno di un involucro edilizio non rileva ai fini del computo del volume (V) l'eventuale eliminazione di solai esistenti, oppure la riduzione di spessore dei medesimi in caso di rifacimento.
4. Sono esclusi dal computo del volume (V) tutti i maggiori spessori, volumi e superfici, finalizzati all'incremento delle prestazioni energetiche degli edifici, nei limiti entro i quali, nell'ambito dei procedimenti ordinati alla formazione dei titoli abilitativi edilizi, le norme in materia consentono di derogare a quanto previsto dalle normative nazionali, regionali o dai regolamenti edilizi comunali, in merito alle distanze minime tra edifici, alle distanze minime di protezione del nastro stradale, nonché alle altezze massime degli edifici.

Ai sensi dell'art. 31 del D.P.G.R. 11 novembre 2013, n. 64/R (Regolamento di attuazione dell'articolo 144 della L.R. 3.1.2005 n.1 – Norme per il Governo del Territorio – in materia di unificazione dei parametri urbanistici ed edilizi per il governo del Territorio), in ogni caso sono esclusi dal volume , quali incentivi di carattere edilizio e urbanistico in materia di edilizia sostenibile, quanto previsto e alle condizioni stabilite all'art. 12 dell'Allegato K del Regolamento Edilizio e precisamente:

 - a) lo spessore dei solai per la parte eccedente i 30 cm per ulteriori 25 cm per gli elementi di copertura e 15 cm per quelli orizzontali intermedi, escludendo eventuali pavimenti galleggianti, controsoffittature ed ogni altro elemento non facente parte del corpo della struttura del solaio stesso;

- b) lo spessore delle murature esterne, portanti o di tamponamento, per la parte eccedente i 30 cm e fino ad un massimo di ulteriori 25 cm, per quanto riguarda le nuove costruzioni, e per ulteriori 20 cm nel caso di riqualificazione energetica di edifici esistenti;
- c) i sistemi bioclimatici, quali pareti ventilate, rivestimenti a cappotto e simili, capaci di migliorare le condizioni ambientali e ridurre i consumi energetici, nel rispetto dei requisiti tecnico-costruttivi, tipologici ed impiantistici ;
- d) le serre solari come definite al successivo punto A3 e con le caratteristiche di cui all'art. 12 dell'Allegato K;
- e) i maggiori volumi e le superfici necessarie a realizzare i requisiti di accessibilità, qualora tali condizioni non risultino comunque obbligatorie dalle leggi e dalla normativa di riferimento;
- f) i volumi tecnici, comunque collocati all'interno dell'edificio o nel lotto di pertinenza, necessari per la realizzazione degli impianti tecnologici quali: impianti solari e fotovoltaici, centrali termiche condominiali, impianti per il recupero delle acque piovane, ecc.

Articolo 23 (Vve) Volume virtuale dell'edificio e (Vvui) volume virtuale dell'unità immobiliare

1. Si definisce "volume virtuale dell'edificio" (Vve) la cubatura ricavata moltiplicando la superficie coperta (Sc) dell'edificio per l'altezza virtuale del medesimo (Hve), oppure per l'altezza massima (Hmax), se inferiore.
2. Si definisce "volume virtuale dell'unità immobiliare" (Vvui) la cubatura ricavata moltiplicando la superficie utile lorda (Sul) dell'unità immobiliare per l'altezza virtuale della medesima (Hvui).

Articolo 24 (Sv) Superficie di vendita

1. Ai sensi dell'art15, comma 1, lettera c), della legge regionale 7 febbraio 2005, n. 28 (Codice del Commercio. Testo Unico in materia di commercio in sede fissa, su aree pubbliche, somministrazione di alimenti e bevande, vendita di stampa quotidiana e periodica e distribuzione di carburanti), si definisce "superficie di vendita" (Sv) di un esercizio commerciale, l'area destinata alla vendita, compresa quella occupata da banchi, scaffalature, vetrine, cabine di prova e simili e le aree di esposizione della merce, se accessibili alla clientela. Non costituisce superficie di vendita, anche se accessibile alla clientela, l'area scoperta, purché adiacente all'esercizio commerciale e di dimensioni non superiori al 20 per cento della superficie di vendita e quella destinata a magazzini, depositi, locali di lavorazione, servizi, spazi collocati oltre le casse, uffici se non accessibili alla clientela

Articolo 25 (Ss) Superficie di somministrazione

1. Ai sensi dell'articolo 41, comma 1, lettera b), della L.R. 28/2005, si definisce "superficie di somministrazione" (Ss), la superficie appositamente attrezzata per essere utilizzata per la somministrazione. Rientra in essa l'area occupata da banchi, scaffalature, tavoli, sedie, panche e simili, nonché lo spazio funzionale esistente tra dette strutture. Non vi rientra l'area occupata da magazzini, depositi, locali di lavorazione, cucine, uffici e servizi.

Articolo 26 (Spp) Superficie permeabile di pertinenza

1. Si definisce "superficie permeabile di pertinenza" di un edificio (Spp) la porzione della superficie fondiaria (Sf) non impegnata da pavimentazioni, manufatti permanenti o costruzioni, fuori terra o interrate, e che consente l'assorbimento almeno parziale delle acque meteoriche da parte del terreno, contribuendo all'alimentazione delle falde acquifere.
2. La superficie permeabile di pertinenza (Spp) comprende le pavimentazioni autobloccanti prefabbricate posate su massiciata, sabbia o terra, a condizione che:
 - a) ai livelli sottostanti non siano presenti strati impermeabili quali massetti in calcestruzzo o simili;
 - b) non si tratti di corsie di percorrenza o di spazi di manovra di autoveicoli o di automezzi pesanti.

Articolo 27 (Rp) Rapporto di permeabilità

1. Si definisce "rapporto di permeabilità" (Rp) la proporzione, espressa in percentuale, tra la superficie permeabile di pertinenza (Spp) e la superficie fondiaria (Sf).
2. Nella realizzazione di nuovi edifici, ancorché derivanti da interventi di sostituzione edilizia, e negli interventi di ampliamento di edifici esistenti comportanti incremento di superficie coperta (Sc), è garantito il mantenimento di un rapporto di permeabilità pari ad almeno il 25 per cento della superficie fondiaria (Sf). Gli ampliamenti non devono comunque ridurre il rapporto di permeabilità esistente se già inferiore alla percentuale sopra stabilita.

3. Nelle aree già urbanizzate il soddisfacimento dei requisiti minimi di permeabilità dei suoli di cui al comma 2 può essere assicurato ricorrendo in parte a sistemi di autocontenimento o di ritenzione temporanea:
 - a) ove sussistano obiettivi impedimenti al reperimento dei quantitativi minimi di superficie permeabile di pertinenza (Spp);
 - b) ove sussistano rischi di inquinamento degli acquiferi sotterranei.
4. I sistemi di autocontenimento o di ritenzione temporanea di cui al comma 3 possono essere adottati ove sia garantito il rispetto di tutte le seguenti condizioni:
 - a) sia assicurato, previa idonea depurazione, il recapito controllato delle acque meteoriche nel sottosuolo, o in corsi d'acqua superficiali, oppure in fognatura, in misura equivalente al quantitativo di superficie permeabile di pertinenza (Spp) non reperito;
 - b) non siano prevedibili danni o problematiche conseguenti ad eventuali fenomeni di ristagno;
 - c) non sussistano rischi di inquinamento del suolo e del sottosuolo.

Articolo 28 (Da) Densità arborea

1. Si definisce "densità arborea" (Da) il parametro che indica il numero di alberi di alto fusto da mettere a dimora in proporzione alla superficie fondiaria (Sf) del lotto urbanistico di riferimento, oppure alla superficie per attrezzature e spazi pubblici (Sap) interessata dall'intervento. Per i filari alberati la densità arborea (Da) è definita in proporzione all'estensione lineare dell'area di intervento.

Articolo 29 (Sau) Superficie agraria utilizzabile

1. Si definisce "superficie agraria utilizzabile" (Sau) la porzione del fondo agricolo effettivamente destinata a produzioni aziendali o a coltivazioni da parte di soggetti non professionali, con esclusione delle superfici forestali, delle tare agricole, degli incolti e dei fabbricati.

Articolo 30 (ASC) Attività secondarie compatibili con le attività non produttive

1. Arrotino; autolavaggio; realizzazione di insegne luminose; copisterie e eliografie; calzolaio; carburatorista e riparazione di impianti di alimentazione motori a scoppio; decorazioni a mano su tessuti, ceramica, vetro; corniciaio; elettricista; elettrauto; toilette per animali; elaborazione dati; estetista; fotografo; fotoincisore; gelateria; gommista; produzione artigianale di suppellettili in ceramica, vetro, legno; idraulico; intagliatore; lavanderia ad uso civile; linotipia; odontotecnico; officina riparazione, auto, moto, cicli; riparazione computer e macchine da ufficio, macchine da cucire, apparecchi da divertimento, pesi e misure, macchine da caffè; orafo; ottico; panificio; parrucchiere uomo-donna; pasticceria e affini; produzione articoli e accessori di pelletteria con vendita; pelliccerie; produzione pasta fresca; radiatorista; restauro mobili; rilegatore; riparazione articoli di falegnameria; riparazione elettrodomestici-radio-tv; sartoria;stireria; tappezzeria ed affini; tipografia; vetraio.

A2 DEFINIZIONI TECNICHE DI RIFERIMENTO PER GLI INTERVENTI

Area di sedime:

Impronta a terra della sagoma dell'edificio o manufatto edilizio.

Il perimetro dell'area di sedime è pertanto delimitato dal filo esterno delle pareti perimetrali dell'edificio (o manufatto edilizio), al lordo di spazi praticabili aperti quali logge, portici o porticati, nonché di eventuali tettoie poste in aderenza all'edificio medesimo, ove obiettivamente autonome dal punto di vista morfotipologico o strutturale e come tali aventi sagoma distinta.

Sono esclusi dal perimetro dell'area di sedime:

- a) lo spessore delle pareti esterne per la parte eccedente i minimi fissati dai regolamenti edilizi, e comunque per la parte eccedente i 30 cm, costituente incentivo urbanistico ai sensi delle norme regionali in materia di edilizia sostenibile e nel rispetto di quanto stabilito all'art. 12 dell'Allegato K del Regolamento Edilizio;
- b) le scale esterne, ivi comprese le scale di sicurezza, fatta eccezione per gli eventuali spazi chiusi e coperti posti in aderenza all'edificio da esse delimitati;
- c) i volumi tecnici posti in aderenza all'edificio, salvo quelli totalmente integrati con il medesimo dal punto di vista morfotipologico e strutturale.

Complesso edilizio:

Insieme di edifici, pertinenze e parti di uso comune, caratterizzato da autonomia funzionale obiettivamente riconoscibile.

Edificio (o fabbricato):

Costruzione stabile dotata di autonomia morfotipologica e funzionale, costituita da una o più unità immobiliari e da eventuali parti di uso comune.

Si considerano edifici unifamiliari, ai fini dell'esenzione dalla quota di contributo relativo al costo di costruzione di cui all'articolo 124, comma 2, legge regionale 3 gennaio 2005, n. 1 (Norme per il governo del territorio), le costruzioni composte da una sola unità immobiliare, aventi superficie convenzionale complessiva (Scc) pari o inferiore a mq 105, e che nella loro interezza, dalle fondazioni alla copertura, risultino completamente autonome, anche nella configurazione eventualmente modificata dall'intervento edilizio.

L'ampliamento del 20% può essere riferito sia al volume (V) sia alla superficie convenzionale complessiva (Scc) dell'edificio. E' ammissibile l'aumento concomitante di entrambi i parametri, sempre che l'incremento di ciascuno di essi resti contenuto entro la misura del 20%.

Dotazioni di parcheggio per la sosta di relazione:

Quantitativi minimi di aree per parcheggio ad uso privato, comprensive dei relativi spazi di manovra, da reperirsi in relazione alla creazione o ampliamento, anche mediante mutamento della destinazione d'uso, di esercizi commerciali, di esercizi di somministrazione di alimenti e bevande al pubblico, o di altre attività ad essi assimilate dalla 'disciplina della distribuzione e localizzazione delle funzioni' approvata dal comune ai sensi dell'articolo 58 della legge regionale 3 gennaio 2005, n. 1 (Norme per il governo del territorio).

La misura minima di tali dotazioni è definita ai sensi della legge regionale 7 febbraio 2005 n. 28 (Codice del Commercio. Testo unico in materia di commercio in sede fissa, su aree pubbliche, somministrazione di alimenti e bevande, vendita di stampa quotidiana e periodica e distribuzione di carburanti) e relativo regolamento di attuazione, con riferimento alle superfici di vendita e di somministrazione dei singoli esercizi, oppure da specifiche disposizioni contenute in strumenti, atti o norme regolamentari comunali.

Dotazioni di parcheggio per la sosta stanziale:

Quantitativi minimi di aree per parcheggio ad uso privato, comprensive dei relativi spazi di manovra, da reperirsi in relazione a specifiche categorie di intervento edilizio o mutamento della destinazione d'uso degli organismi edilizi in conformità con le norme statali o regionali.

La misura minima di tali dotazioni è definita dall'articolo 41 sexies, legge 17 agosto 1942, n. 1150 (Legge urbanistica), oppure da specifiche disposizioni contenute in strumenti, atti o norme regolamentari comunali.

Dotazioni di parcheggio pubblico:

Quantitativi minimi di aree per parcheggi pubblici o ad uso pubblico, comprensive dei relativi spazi di manovra, da reperirsi e localizzarsi in sede di formazione del regolamento urbanistico, oppure, salva diversa disposizione del medesimo, in sede di formazione dei piani attuativi in esso previsti.

La misura minima di tali dotazioni è definita dal d.m. 2 aprile 1968, n. 1444 (Limiti inderogabili di densità edilizia, di altezza, di distanza fra i fabbricati e rapporti massimi tra spazi destinati agli insediamenti residenziali e produttivi e spazi pubblici o riservati alle attività collettive, al verde pubblico o a parcheggi

da osservare ai fini della formazione dei nuovi strumenti urbanistici o della revisione di quelli esistenti, ai sensi dell'art. 17 della L. 6 agosto 1967, n. 765), oppure da specifiche disposizioni contenute in strumenti, atti o norme regolamentari comunali.

Incremento del carico urbanistico:

Aumento della sollecitazione prodotta dalle trasformazioni del sistema insediativo in termini di necessità di dotazioni territoriali, infrastrutture, attrezzature e spazi pubblici o di interesse pubblico.

Si ha comunque incremento di carico urbanistico in caso di:

- a) interventi di nuova edificazione, di ristrutturazione urbanistica, oppure addizioni volumetriche agli edifici esistenti, come definiti dalle norme regionali, ove comportanti incremento del numero di abitanti convenzionalmente insediati o insediabili, ai sensi dell'articolo 1 dell'allegato A1, oppure reperimento di dotazioni aggiuntive di parcheggi per la sosta stanziale o di relazione;
- b) interventi comunque denominati dai quali derivi incremento del numero di unità immobiliari, anche in assenza di contestuale mutamento della destinazione d'uso;
- c) mutamenti della destinazione d'uso di organismi edilizi esistenti, ove comportanti il reperimento di dotazioni aggiuntive di parcheggi per la sosta stanziale o di relazione;
- d) incremento delle superfici di vendita e di somministrazione di esercizi commerciali o di esercizi di somministrazione di alimenti e bevande al pubblico esistenti;
- e) interventi comunque denominati dai quali derivi un aumento della superficie utile.

Involucro edilizio:

Figura solida di involucro che delimita tutte le parti chiuse dell'edificio, comprese eventuali porzioni interrato, di qualsiasi destinazione e consistenza.

L'involucro edilizio è delimitato nella parte superiore dall'estradosso della copertura, comunque configurata, nelle parti laterali dal filo esterno delle pareti perimetrali dell'edificio, al lordo di eventuali bow-window e verande, nella parte inferiore dall'intradosso del piano di calpestio più basso, ancorché parzialmente o totalmente interrato.

Non concorrono alla determinazione dell'involucro edilizio:

- a) le logge, i portici, i porticati, gli spazi praticabili aperti in genere;
- b) i ballatoi aperti, i balconi, gli oggetti ornamentali, gli sporti di gronda, le pensiline ed altre coperture a sbalzo comunque denominate;
- c) le eventuali tettoie poste in aderenza all'edificio o a parti di esso;
- d) le scale esterne, ivi comprese le scale di sicurezza, fatta eccezione per gli eventuali spazi chiusi e coperti posti in aderenza all'edificio da esse delimitati;
- e) gli eventuali pilastri o setti portanti posti in posizione esterna rispetto al filo delle pareti perimetrali;
- f) i volumi tecnici posti in aderenza all'edificio o sulla copertura del medesimo, ivi compresi gli abbaini, fatta eccezione per i volumi tecnici totalmente integrati con l'edificio medesimo dal punto di vista morfotipologico e strutturale;
- g) lo spessore delle pareti esterne per la parte eccedente i minimi fissati dai regolamenti edilizi, e comunque per la parte eccedente i 30 cm, costituente incentivo urbanistico ai sensi delle norme regionali in materia di edilizia sostenibile e nel rispetto di quanto stabilito all'art. 12 dell'Allegato K del Regolamento Edilizio;
- h) tutti i maggiori spessori, volumi e superfici, finalizzati all'incremento delle prestazioni energetiche degli edifici, nei limiti entro i quali, nell'ambito dei procedimenti ordinati alla formazione dei titoli abilitativi edilizi, le norme in materia consentono di derogare a quanto previsto dalle normative nazionali, regionali o dai regolamenti edilizi comunali, in merito alle distanze minime tra edifici, alle distanze minime di protezione del nastro stradale, nonché alle altezze massime degli edifici e nel rispetto di quanto stabilito all'art. 12 dell'Allegato K del Regolamento Edilizio;

Lotto urbanistico di riferimento:

Porzione di terreno la cui relazione qualificata con un edificio o complesso edilizio, esistente o da realizzare, assume rilevanza ai fini dell'applicazione delle previsioni contenute negli strumenti ed atti comunali.

Il lotto urbanistico di riferimento comprende l'area di sedime dell'edificio o complesso edilizio e i relativi spazi di pertinenza; possono farne parte anche eventuali porzioni di terreno ubicate nelle immediate vicinanze, purché funzionalmente correlate a titolo permanente all'edificio o complesso edilizio medesimo.

Ai fini dell'individuazione del lotto urbanistico di riferimento assumono rilevanza elementi quali:

- la destinazione dei suoli definita dagli strumenti e atti comunali;
- per gli edifici di recente origine, la porzione di superficie fondiaria (Sf) originariamente presa a riferimento per l'edificazione e per il calcolo delle dotazioni di parcheggio per la sosta stanziale, quale risulta da atti abilitativi di natura urbanistico-edilizia;

- per gli edifici di origine non recente, la posizione catastale del fabbricato alla data di adozione dello strumento urbanistico, oppure, in mancanza, quella desumibile dal catasto d'impianto o dalla documentazione maggiormente risalente nel tempo tra quella disponibile.

Organismo edilizio:

Unità immobiliare, o edificio, oppure complesso edilizio, interessato dall'intervento urbanistico-edilizio e/o dal mutamento della destinazione d'uso.

Sagoma:

Figura solida di involuppo che delimita l'ingombro volumetrico nello spazio occupato da un edificio, escluse eventuali porzioni interrata.

La sagoma è delimitata nella parte superiore dall'estradosso della copertura, comunque configurata, nelle parti laterali dal filo esterno delle pareti perimetrali dell'edificio fuori terra, compresi eventuali bowwindow e ballatoi in aggetto ed al lordo di spazi praticabili aperti quali logge, portici o porticati; nella parte inferiore dalla quota del terreno, del marciapiede o della pavimentazione, posti in aderenza all'edificio.

Non concorrono alla determinazione della sagoma:

- a) la porzione interrata dell'edificio, di qualsiasi destinazione e consistenza. Relativamente alla determinazione della quota del piano di campagna in aderenza all'edificio - e alla conseguente individuazione delle sue porzioni interrata - non rileva la presenza puntuale di manufatti di accesso a locali interrati quali scale esterne o rampe;
- b) i balconi, gli aggetti ornamentali, gli sporti di gronda, le pensiline ed altre coperture a sbalzo comunque denominate;
- c) le eventuali tettoie poste in aderenza all'edificio, ove obiettivamente autonome rispetto al medesimo dal punto di vista morfotopologico o strutturale e come tali aventi sagoma distinta;
- d) gli eventuali pilastri o setti portanti posti in posizione esterna rispetto al filo delle pareti perimetrali;
- e) le scale esterne, ivi comprese le scale di sicurezza, fatta eccezione per gli eventuali spazi chiusi e coperti posti in aderenza all'edificio da esse delimitati;
- f) i volumi tecnici posti in aderenza all'edificio o sulla copertura del medesimo, ivi compresi gli abbaini, fatta eccezione per i volumi tecnici totalmente integrati con l'edificio medesimo dal punto di vista morfotopologico e strutturale;
- g) lo spessore delle pareti esterne per la parte eccedente i minimi fissati dai regolamenti edilizi, e comunque per la parte eccedente i 30 cm, costituente incentivo urbanistico ai sensi delle norme regionali in materia di edilizia sostenibile e nel rispetto di quanto stabilito all'art. 12 dell'Allegato K del Regolamento Edilizio;
- h) tutti i maggiori spessori, volumi e superfici, finalizzati all'incremento delle prestazioni energetiche degli edifici, nei limiti entro i quali, nell'ambito dei procedimenti ordinati alla formazione dei titoli abilitativi edilizi, le norme in materia consentono di derogare a quanto previsto dalle normative nazionali, regionali o dai regolamenti edilizi comunali, in merito alle distanze minime tra edifici, alle distanze minime di protezione del nastro stradale, nonché alle altezze massime degli edifici e nel rispetto di quanto stabilito all'art. 12 dell'Allegato K del Regolamento Edilizio;

Non costituiscono modifiche della sagoma:

- le eventuali modeste rotazioni o traslazioni dell'edificio o manufatto rispetto all'area di sedime assentita;
- l'installazione di infissi vetrati per la realizzazione di verande, ove ricavate delimitando con infissi vetrati, parzialmente o totalmente apribili, spazi accessori quali una loggia o portico, una terrazza o parte di essa, un balcone (sottostante o meno ad altro balcone o sporto di gronda), una tettoia direttamente accessibile da una unità immobiliare, o parte di essa.

Unità immobiliare:

Insieme di locali e spazi tra loro collegati, avente autonomo accesso e indipendenza funzionale, capace di soddisfare autonomamente specifiche esigenze di utilizzo, siano esse di tipo residenziale o di tipo diverso dalla residenza. Costituiscono parte integrante dell'unità immobiliare le sue eventuali pertinenze o spazi accessori di uso esclusivo.

Il dimensionamento di ciascuna unità immobiliare presuppone il rispetto delle disposizioni legislative e regolamentari riferite ai diversi tipi di utilizzo o di attività da insediare.

Può non corrispondere con l'unità immobiliare definita ai fini catastali.

A3 DEFINIZIONI DI ELEMENTI COSTITUTIVI O DI CORREDO ALLE COSTRUZIONI

Abbaino:

Volume tecnico appositamente configurato e dimensionato per consentire l'accesso alla copertura, piana o inclinata. Le aperture in esso collocate possono concorrere alla verifica dei requisiti igienico-sanitari di locali e spazi sottotetto.

Non sono identificabili come abbaini le porzioni di copertura in contropendenza finalizzate all'illuminazione ed aerazione di spazi o locali posti al piano sottotetto.

Balcone:

Struttura edilizia a sviluppo orizzontale, aperta e praticabile, posta in aggetto rispetto alla sagoma dell'edificio, munita di ringhiera o di parapetto, direttamente accessibile dall'unità immobiliare o comunque di uso privato esclusivo, nonché priva di autonoma copertura, salva la parziale protezione dagli agenti atmosferici eventualmente offerta da soprastanti balconi, sporti di gronda o altri elementi aggettanti.

Ballatoio:

Spazio praticabile di uso comune finalizzato a distribuire l'accesso a più unità immobiliari, configurato come elemento a sviluppo orizzontale compreso entro il filo delle pareti perimetrali esterne dell'edificio, o posto in aggetto alle medesime.

Il ballatoio concorre alla determinazione della sagoma dell'edificio anche ove configurato come spazio aperto delimitato da semplice ringhiera o parapetto. Se provvisto di tamponamenti esterni, il ballatoio concorre altresì alla determinazione dell'involucro edilizio.

Bow-window:

Porzione finestrata di un locale, anche con sviluppo su più piani, sporgente dal filo delle pareti perimetrali esterne di un edificio.

Cantine (o scantinati):

Locali accessori, totalmente o prevalentemente interrati, generalmente adibiti ad uso di ricovero o ripostiglio di oggetti, merci o materiali, e comunque sprovvisti di requisiti e dotazioni atti a consentire la permanenza ancorché saltuaria di persone.

Copertura:

Delimitazione superiore di un edificio, o di altro manufatto edilizio comunque denominato provvisto o meno di tamponamenti laterali, atta ad assicurare protezione dagli agenti atmosferici.

La copertura è costituita da una struttura portante e da un manto superficiale esterno e comprende anche gli eventuali strati di coibentazione e di impermeabilizzazione interposti tra i medesimi. Essa assume diverse denominazioni in ragione della sua configurazione strutturale e morfotipologica oppure in relazione al materiale usato per la struttura o per il manto superficiale.

E' fatta salva la definizione di "copertura" contenuta nell'art. 3, comma 1, lettera a) del Regolamento regionale approvato con D.P.G.R. 12 dicembre 2013, n. 75/R.

Intercapedini:

Spazi variamente configurati delimitati da strutture portanti, pareti, pannellature fisse o controsoffitti, ed aventi esclusiva funzione igienicosanitaria, finalizzata alla salubrità, al comfort igrometrico o alla climatizzazione dei locali dell'edificio, oppure esclusiva funzione tecnologica, finalizzata all'alloggiamento di tubazioni o impianti. L'accessibilità alle intercapedini è limitata alle sole operazioni di ispezione e manutenzione.

Sono da considerarsi intercapedini spazi quali scannafossi, gattaiolati, cavedi, colonne per la ventilazione di locali tecnici o vani accessori, camini del vento, sottotetti non praticabili.

Intradosso:

Piano di imposta di strutture monolitiche quali solette o solai, oppure, nel caso di strutture composte quali quelle in legno o assimilabili, piano di imposta dell'orditura secondaria con interasse non superiore a cm 80. Per interassi superiori si farà riferimento all'elemento di collegamento tra l'orditura secondaria.

Ai fini dell'individuazione dell'intradosso non rileva la presenza di eventuali controsoffitti, né l'eventuale maggior spessore dell'orditura principale.

Loggia (o portico):

Spazio praticabile coperto, aperto sul fronte esterno su uno o più lati talora scanditi da pilastri o colonne, direttamente accessibile dall'unità immobiliare o comunque ad uso privato esclusivo. Laddove non collocati al piano terreno la loggia o il portico sono di norma delimitati da un parapetto o da una ringhiera.

Le logge o portici, pur non facendo parte dell'involucro edilizio, concorrono alla determinazione della sagoma dell'edificio.

Parti condominiali o di uso comune:

Locali o spazi variamente configurati non afferenti in via esclusiva a singole unità immobiliari, quali ad esempio porticati privati, androni di ingresso, scale e vani ascensore condominiali, passaggi coperti carrabili o pedonali, ballatoi, autorimesse collettive, lavatoi comuni, cabine idriche, centrali termiche condominiali, chiostrine, cortili interni.

Pensilina:

Struttura accessoria di copertura, realizzata con materiali durevoli, posta in aggetto alle pareti perimetrali esterne di un edificio e priva di montanti verticali di sostegno.

Piano o locale fuori terra:

Piano dell'edificio - o singolo locale - il cui livello di calpestio sia collocato in ogni sua parte ad una quota superiore a quella del terreno, del marciapiede o della pavimentazione, posti in aderenza all'edificio medesimo.

Piano o locale interrato:

Piano dell'edificio - o singolo locale - il cui soffitto, misurato all'intradosso, risulti in ogni sua parte ad una quota pari o inferiore a quella del terreno, del marciapiede, della pavimentazione, nonché di eventuali rampe o scale esterne, posti in aderenza all'edificio medesimo. In caso di manufatti isolati, oppure di locali in tutto o in parte esterni all'area di sedime dell'edificio cui afferiscono, si considerano interrati solo i locali, o parti di essi, il cui estradosso di copertura non fuoriesca dalla quota del terreno, del marciapiede o della pavimentazione posti in aderenza all'edificio medesimo.

Piano o locale seminterrato o parzialmente interrato:

Piano dell'edificio - o singolo locale - posto ad una quota intermedia rispetto ai piani o locali fuori terra ed a quelli interrati.

Si considerano prevalentemente interrati i piani o i locali seminterrati la cui volumetria, misurata al lordo delle pareti perimetrali esterne, sia in prevalenza collocata al di sotto della quota del terreno, del marciapiede, della pavimentazione, nonché di eventuali rampe o scale esterne, posti in aderenza all'edificio.

Piano sottotetto:

Piano dell'edificio posto immediatamente sotto la copertura, comunque configurata, delimitato inferiormente da un solaio praticabile ed utilizzabile per spazi o locali destinati alla permanenza continuativa di persone, se provvisto di idonei requisiti igienico-sanitari, oppure per spazi o locali accessori, se sprovvisto dei suddetti requisiti.

I sottotetti non praticabili delimitati inferiormente da controsoffitti o elementi consimili, aventi esclusiva funzione igienico-sanitaria o tecnologica, sono da considerarsi intercapedini.

Porticato:

Spazio coperto situato al piano terreno o ad altro livello di accesso all'edificio, scandito da colonne o pilastri, aperto lungo il perimetro esterno dell'edificio, o verso spazi pertinenziali interni, e costituente spazio condominiale o di uso comune, oppure pubblico o asservito ad uso pubblico.

Non fanno parte del porticato le eventuali porzioni delimitate da pareti, infissi o altri elementi suscettibili di determinare vani chiusi.

Il porticato, pur non facendo parte dell'involucro edilizio, concorre alla determinazione della sagoma dell'edificio.

Serra solare:

Elemento di architettura bioclimatica - dalle caratteristiche obiettivamente distinte da quelle delle comuni verande - costituito da una serra vera e propria finalizzata ad introitare la radiazione solare coadiuvando nella stagione invernale il riscaldamento dell'edificio o dell'unità immobiliare.

La serra solare deve essere posta in condizioni ottimali di irraggiamento e schermata all'irraggiamento durante la stagione estiva, per evitare il surriscaldamento dei locali contigui. La specifica finalità del risparmio energetico è certificata nella documentazione tecnica di progetto, nella quale è quantificata, attraverso i necessari calcoli energetici, la riduzione dei consumi di combustibile fossile per il riscaldamento invernale.

La serra solare costituisce volume tecnico e non può essere destinata alla permanenza continuativa di persone, né dotata a tal fine di climatizzazione artificiale. Essa concorre alla determinazione dell'involucro edilizio e della sagoma dell'edificio.

Soppalco:

Struttura orizzontale praticabile con la quale viene ricavata, all'interno di un locale principale di idonea altezza, un quantitativo aggiuntivo di superficie utile abitabile o agibile (Sua), oppure di superficie non residenziale o accessoria (Snr). Il soppalco ha almeno un lato aperto sul locale principale nel quale è collocato.

Terrazza:

Ripiano orizzontale esterno aperto e praticabile, delimitato da un parapetto o da una ringhiera, realizzato a copertura di parti dell'edificio, direttamente accessibile da un'unità immobiliare o da parti condominiali o di uso comune.

Laddove assolve in tutto o in parte alla funzione di copertura principale dell'edificio o di parti di esso la terrazza assume, secondo le diverse configurazioni, la denominazione di lastrico solare o di terrazza a tasca.

Tettoia:

Costruzione o struttura sorretta da pilastri, o altri elementi strutturali puntiformi, prevalentemente o totalmente priva di tamponamenti esterni e provvista di una copertura capace di offrire stabilmente riparo dagli agenti atmosferici. Adibita ad usi accessori ad un'attività principale di riferimento, oppure alla fruizione protetta di spazi pertinenziali, la tettoia può essere:

- a) libera su tutti i lati;
- b) libera su due o tre lati e, per i restanti, posta in aderenza ad un fabbricato principale, dal quale può avere anche accesso diretto.

La tettoia di cui alla lettera b), ove configurata come struttura obiettivamente distinta dal fabbricato principale dal punto di vista morfotipologico e strutturale, costituisce fattispecie distinta dalla loggia o portico e dal porticato. La sagoma della tettoia così configurata è da considerarsi autonoma e distinta da quella del fabbricato principale al quale è posta in aderenza.

Veranda:

Locale o spazio praticabile coperto ricavato delimitando con infissi vetrati, parzialmente o totalmente apribili, spazi accessori quali una loggia o portico, una terrazza o parte di essa, un balcone (sottostante o meno ad altro balcone o sporto di gronda), una tettoia direttamente accessibile da una unità immobiliare, o parte di essa.

L'installazione di infissi vetrati per la realizzazione della veranda costituisce modifica dell'involucro edilizio, mentre non rileva ai fini della determinazione della sagoma dell'edificio.

Volumi tecnici:

Manufatti in genere finalizzati a contenere apparecchiature, macchinari o impianti tecnologici a servizio del complesso edilizio, dell'edificio o dell'unità immobiliare, aventi dimensioni non superiori a quelle indispensabili per l'alloggiamento e la manutenzione dei medesimi, o comunque non superiori ai minimi dettati dalle norme in materia di sicurezza.

I volumi tecnici hanno caratteristiche morfotipologiche che ne attestano in modo inequivocabile l'utilizzo, e possono essere sia esterni che interni all'involucro edilizio di riferimento, parzialmente o totalmente interrati, o collocati fuori terra, oppure posti al di sopra della copertura dell'edificio.

Sono esemplificativamente da considerarsi volumi tecnici manufatti quali: cabine elettriche; vani caldaia; locali in genere per impianti centralizzati di riscaldamento, climatizzazione, trattamento e deposito di acque idrosanitarie; extracorsa degli ascensori e relativi locali macchine; cisterne e serbatoi idrici; abbaini ed altri elementi consimili di accesso alla copertura; serre solari; contenitori di macchinari e impianti per attività produttive.

Concorrono alla determinazione dell'involucro edilizio e della sagoma dell'edificio di riferimento solo i volumi tecnici posti in aderenza o sulla copertura del medesimo, e che risultino totalmente integrati con esso dal punto di vista morfotipologico o strutturale.

ALLEGATO B

CLASSIFICAZIONE DEGLI INTERVENTI EDILIZI

- A. Costituiscono **trasformazioni urbanistiche ed edilizie soggette a permesso di costruire** in quanto incidono sulle risorse essenziali del territorio:
- a) gli interventi di **nuova edificazione**, e cioè la realizzazione di nuovi manufatti edilizi fuori terra o interrati, anche ad uso pertinenziale privato, che comportino la trasformazione in via permanente di suolo inedificato, diversi da quelli di cui alle lettere da b) a m), ed ai commi successivi;
 - b) **l'installazione di manufatti, anche prefabbricati e di strutture** di qualsiasi genere, quali roulotte, camper, case mobili, imbarcazioni, che siano utilizzati come abitazioni, ambienti di lavoro, depositi, magazzini e simili, che non siano diretti a soddisfare esigenze meramente temporanee, e salvo che siano installati, con temporaneo ancoraggio al suolo, all'interno di strutture ricettive all'aperto, in conformità alla normativa regionale di settore, per la sosta ed il soggiorno dei turisti;
 - c) la realizzazione di **opere di urbanizzazione primaria e secondaria** da parte di soggetti diversi dal comune;
 - d) **la trasformazione in via permanente di suolo inedificato**, anche per la realizzazione d'infrastrutture e d'impianti, ivi comprese quelle per pubblici servizi. A questo fine si intende trasformazione permanente del suolo inedificato, la realizzazione di opere che modificano la caratteristiche agronomiche del terreno, per aumentarne la portanza e lo sgrondo delle acque (massicciate,impermeabilizzazioni, ecc.) per consentirne utilizzazioni non agricole;
 - e) **la trasformazione permanente del suolo inedificato**, anche per la realizzazione di depositi di merci o di materiali e la realizzazione d'impianti per attività produttive all'aperto. A questo fine si intende trasformazione permanente del suolo inedificato, la realizzazione di opere che modificano la caratteristiche agronomiche del terreno, per aumentarne la portanza e lo sgrondo delle acque (massicciate,impermeabilizzazioni, ecc.) per consentirne utilizzazioni non agricole;
 - f) la realizzazione degli interventi di **ristrutturazione urbanistica**, cioè quelli rivolti a sostituire l'esistente tessuto urbanistico-edilizio con altro diverso, mediante un insieme sistematico d'interventi edilizi, anche con la modificazione del disegno dei lotti, degli isolati e della rete stradale;
 - g) **le addizioni volumetriche agli edifici esistenti** realizzate mediante ampliamento volumetrico all'esterno della sagoma esistente;
 - h) gli interventi di **ristrutturazione edilizia ricostruttiva** consistenti in:
 - 1) interventi di **demolizione con fedele ricostruzione** di edifici esistenti, intendendo per fedele ricostruzione quella realizzata con gli stessi materiali o con materiali analoghi prescritti dagli strumenti comunali di pianificazione urbanistica oppure dal regolamento edilizio, nonché nella stessa collocazione e con lo stesso ingombro planivolumetrico, fatte salve esclusivamente le innovazioni necessarie per l'adeguamento alla normativa antisismica;
 - 2) interventi di **demolizione e contestuale ricostruzione**, comunque configurata, di edifici esistenti, purché **non comportanti incremento di volume**, calcolato nel rispetto degli strumenti comunali di pianificazione urbanistica e del regolamento edilizio, fatte salve esclusivamente le innovazioni necessarie per l'adeguamento alla normativa antisismica;
 - 3) interventi di **demolizione e ricostruzione di cui al punto 2, eseguiti su immobili sottoposti ai vincoli di cui al Codice dei beni culturali**, nel rispetto della sagoma dell'edificio preesistente;
 - 4) **ripristino di edifici, o parti di essi, crollati o demoliti**, previo accertamento della originaria consistenza e configurazione, attraverso interventi di ricostruzione **diversi da quelli di cui alla lettera i)**;
 - i) **il ripristino di edifici, o parti di essi, crollati o demoliti**, previo accertamento della originaria consistenza e configurazione, attraverso interventi di ricostruzione **comportanti modifiche della sagoma originaria, laddove si tratti di immobili sottoposti ai vincoli di cui al Codice dei beni culturali**;
 - l) gli interventi di **sostituzione edilizia, intesi come demolizione e ricostruzione di edifici esistenti, cioè con una trasformazione edilizia complessiva**, eseguiti con contestuale incremento di volume, con diversa sagoma, articolazione, collocazione e destinazione d'uso,

a condizione che non si determini modificazione del disegno dei lotti, degli isolati e della rete stradale e che non si renda necessario gli interventi di adeguamento delle opere di urbanizzazione rientranti nella ristrutturazione urbanistica. Ove riguardanti immobili sottoposti ai vincoli di cui al Codice dei beni culturali, gli interventi di demolizione e ricostruzione di cui alla lettera h), punto 2, comportanti modifiche alla sagoma preesistente, costituiscono interventi di sostituzione edilizia ancorché eseguiti senza contestuale incremento di volume.

m) **le piscine nonché gli impianti sportivi incidenti sulle risorse essenziali del territorio.**

B. Costituiscono trasformazioni urbanistiche ed edilizie soggette a Segnalazione certificata di inizio di attività in quanto non incidono sulle risorse essenziali del territorio:

- a) le opere di reinterro e scavo non connesse all'attività edilizia o alla conduzione dei fondi agricoli e che non riguardano la coltivazione di cave e torbiere;
- b) fermo restando quanto previsto dal comma E, lettera g), i **mutamenti di destinazione d'uso degli immobili, edifici ed aree, eseguiti in assenza di opere edilizie**, nei casi individuati dalla disciplina della distribuzione e localizzazione delle funzioni di cui all'articolo 98 della L.R. 65/2014;
- c) **le demolizioni di edifici o di manufatti non contestuali alla ricostruzione** o ad interventi di nuova edificazione;
- d) **le occupazioni di suolo per esposizione o deposito di merci o materiali** che non comportino trasformazione permanente del suolo stesso;
- e) fermo restando quanto previsto dall'articolo 136, **ogni altra trasformazione attuata per mezzo di opere edilizie che, in base alla presente legge, non sia soggetta a permesso di costruire**, compreso il mutamento delle destinazioni d'uso da una all'altra delle categorie indicate al comma 1 dell'art. 99 L.R. 65/2014, se non ricomprese al precedente punto b) ed ove non avvenga in connessione ad opere per le quali è previsto il permesso di costruire.

C. Ulteriori opere soggette a SCIA:

- a) gli interventi necessari al **superamento delle barriere architettoniche e all'adeguamento degli immobili per le esigenze dei disabili**, anche se comportano aumento dei volumi esistenti oppure deroga agli indici di fabbricabilità, fermo restando quanto stabilito al punto D comma 4, lettera b);
- b) fermo restando quanto previsto dal punto E, lettera a), **gli interventi di manutenzione straordinaria, ossia le opere e le modifiche necessarie per rinnovare e sostituire parti, anche strutturali**, degli edifici, sempre che non alterino la volumetria complessiva e la sagoma degli edifici. Detti interventi non possono comportare mutamenti della destinazione d'uso. Tra gli interventi di cui alla presente lettera, sono ricompresi anche quelli consistenti nel frazionamento o accorpamento delle unità immobiliari con esecuzione di opere anche se comportanti la variazione delle superfici delle singole unità immobiliari nonché del carico urbanistico purché non sia modificata la volumetria complessiva e la sagoma degli edifici e si mantenga l'originaria destinazione d'uso;
- c) gli interventi di **restauro e di risanamento conservativo**, ossia quelli rivolti a conservare l'organismo edilizio e ad assicurare la funzionalità mediante un insieme sistematico di opere che, nel rispetto degli elementi tipologici, formali e strutturali dell'organismo stesso, ne consentano destinazioni d'uso con essi compatibili. Tali interventi comprendono il rinnovo degli elementi costitutivi dell'edificio, l'inserimento degli elementi accessori e degli impianti richiesti dalle esigenze dell'uso, l'eliminazione degli elementi estranei all'organismo edilizio. Gli interventi di restauro e risanamento conservativo comprendono altresì gli interventi sistematici volti alla conservazione ed all'adeguamento funzionale di edifici ancorché di recente origine, eseguiti nel rispetto degli elementi tipologici, formali e strutturali dell'organismo edilizio.
- d) fermo restando quanto previsto dal punto E, lettera g), gli interventi di **ristrutturazione edilizia conservativa**, ossia quelli rivolti a trasformare l'organismo edilizio mediante un insieme sistematico di opere non comportanti la demolizione del medesimo ma che possono comunque portare ad un organismo edilizio in tutto o in parte diverso dal precedente. Tali interventi comprendono il ripristino o la sostituzione di alcuni elementi costitutivi dell'edificio, l'eliminazione, la modifica e l'inserimento di nuovi elementi ed impianti. Essi comprendono altresì gli interventi di recupero dei sottotetti a fini abitativi eseguiti nel rispetto delle disposizioni di cui alla legge regionale 8 febbraio 2010, n. 5 (Norme per il recupero abitativo dei sottotetti);
- e) gli **interventi pertinenziali** che comportano la realizzazione, all'interno del resede di riferimento o in aderenza all'edificio principale, di un volume aggiuntivo non superiore al 20 per cento del volume dell'edificio medesimo, calcolato nel rispetto degli strumenti comunali di pianificazione urbanistica e del regolamento edilizio, compresa la demolizione di volumi secondari facenti parte di un medesimo organismo edilizio e la loro ricostruzione, ancorché in

- diversa collocazione, all'interno del resede di riferimento. Tali interventi comprendono anche la realizzazione di volumi tecnici sulla copertura dell'edificio principale;
- f) l'installazione delle **serre e dei manufatti aziendali** di cui all'articolo 70, comma 3, lettera a) L.R. 65/2014;
 - g) l'installazione dei **manufatti per l'attività agricola amatoriale** di cui all'articolo 78 L.R. 65/2014;
 - h) l'installazione di manufatti aventi le caratteristiche di cui all'articolo 34, comma 6-quater, della L.R. 3/1994, negli **appostamenti fissi per l'attività venatoria** autorizzati dalla provincia ai sensi della medesima legge regionale;
 - i) le **opere individuate dal piano antincendi boschivi** di cui all'articolo 74 della L.R. 39/2000 ove non riconducibili alle fattispecie di cui al punto D .
- D.** Costituiscono **attività edilizia libera** e perciò possono essere eseguite senza titolo edilizio, nel rispetto delle altre normative di settore aventi incidenza sulla disciplina dell'attività edilizia e, in particolare, delle norme antisismiche, di sicurezza, antincendio, igienico sanitarie, di quelle relative all'efficienza energetica, nonché delle disposizioni di cui al Codice dei beni culturali:
- a) gli interventi di manutenzione ordinaria, consistenti in opere per la riparazione, il rinnovo e la sostituzione degli elementi di finitura (superfici parietali, elementi decorativi, pavimenti e infissi); degli elementi non strutturali della copertura (manto, gronda, pluviali, canne fumarie e camini ecc.); per il mantenimento in efficienza e per integrare gli impianti tecnici esistenti (idraulico, igienico sanitario, elettrico, fognario, termico, di ventilazione), dei sistemi di protezione (isolamento termico, isolamento acustico, impermeabilizzazioni ecc.). Rientrano nella manutenzione ordinaria, ai fini edilizi, la sostituzione degli elementi impiantistici quali caldaie, autoclavi, ecc., che non comportino la realizzazione di nuovi locali, nonché gli interventi di installazione delle pompe di calore aria-aria di potenza termica utile nominale inferiore a 12 chilowatt. Gli interventi di manutenzione ordinaria possono comportare la modifica delle caratteristiche architettoniche esistenti, relativamente sia ai materiali che alle modalità di esecuzione
 - b) fermo restando quanto previsto al comma C, lettera a) L.R. 65/2014, gli **interventi volti all'eliminazione di barriere architettoniche** che non comportino la realizzazione di rampe o di ascensori esterni, oppure di manufatti che alterino la sagoma dell'edificio;
 - c) le **opere temporanee per attività di ricerca nel sottosuolo** che abbiano carattere geognostico, ad esclusione di attività di ricerca di idrocarburi, e che siano eseguite in aree esterne al centro edificato;
 - d) i **movimenti di terra strettamente pertinenti all'esercizio dell'attività agricola** e pratiche agro-silvopastorali, compresi gli interventi su impianti idraulici agrari;
 - e) **l'installazione di serre temporanee stagionali**, realizzate con strutture in materiale leggero semplicemente ancorate a terra e prive di parti in muratura, funzionali allo svolgimento dell'attività agricola;
 - f) **l'installazione di manufatti** aventi le caratteristiche di cui all'articolo 34, comma 6-bis, della L.R. 3/1994, nel sito in cui la provincia ha autorizzato l'appostamento fisso **per l'esercizio dell'attività venatoria**. I manufatti devono essere rimossi in assenza della suddetta autorizzazione.
- E.** Nel rispetto dei medesimi presupposti di cui al comma 1, previa comunicazione, anche per via telematica, dell'inizio dei lavori da parte dell'interessato allo sportello unico, comprensiva dell'identificazione dell'immobile o dell'unità immobiliare oggetto di intervento, i seguenti interventi sono eseguiti senza alcun titolo abilitativo:
- a) gli interventi di **manutenzione straordinaria** di cui comma C, lettera b), compresa l'apertura di porte interne e la modifica di pareti interne, nonché le opere e le modifiche necessarie per realizzare ed integrare i servizi igienico sanitari e tecnologici, o per determinare il frazionamento o l'accorpamento delle unità immobiliari, **sempre che tali interventi non riguardino le parti strutturali dell'edificio**;
 - b) la realizzazione di **impianti di colture poliennali e di movimenti di terra ai soli fini delle pratiche colturali**, per i quali sia necessario acquisire l'autorizzazione ai fini del vincolo idrogeologico di cui all'articolo 42 della L.R. 39/2000 o l'autorizzazione paesaggistica in quanto non rientranti nelle fattispecie previste dall'articolo 149, lettera b), del Codice dei beni culturali;
 - c) le **opere dirette a soddisfare obiettive esigenze contingenti e temporanee** e ad essere immediatamente rimosse al cessare della necessità, comunque entro un termine non superiore a novanta giorni;
 - c-bis) le **installazioni stagionali**, destinate ad essere integralmente rimosse entro un termine non superiore a centottanta giorni, poste a corredo di attività economiche quali esercizi di somministrazione di alimenti e bevande, attività commerciali, turistico-ricettive, sportive o del tempo libero, costituite da elementi facilmente amovibili quali pedane, paratie laterali

- frangivento, manufatti ornamentali, elementi ombreggiami o altre strutture leggere di copertura, e prive di parti in muratura o di strutture stabilmente ancorate al suolo;
- d) le opere di **pavimentazione e di finitura di spazi esterni**, anche per aree di sosta, nel rispetto delle disposizioni regionali e comunali in materia di contenimento dell'impermeabilizzazione del suolo, compresa la realizzazione di intercapedini interamente interrata e non accessibili, vasche di raccolta delle acque a fini irrigui, volumi tecnici interrati e locali tombati consimili;
 - e) le **aree ludiche senza fini di lucro**, quali sistemazioni di spazi esterni per il gioco e il tempo libero attraverso l'installazione di manufatti semplicemente ancorati al suolo senza opere murarie, e gli elementi di arredo delle aree pertinenziali degli edifici;
 - f) i **manufatti temporanei** di cui all'articolo 70, comma 1 L.R. 65/2014, comprese le serre aventi le medesime caratteristiche;
 - g) le **modifiche interne di carattere edilizio da eseguirsi negli organismi edilizi con destinazione d'uso non residenziale**, ancorché comportanti mutamento della destinazione d'uso sempre che tali modifiche non riguardino le parti strutturali dell'edificio né il mutamento delle destinazioni d'uso da una all'altra delle categorie indicate al comma 1 dell'art. 99 L.R. 65/2014 e, comunque, con esclusione:
 - 1) degli interventi di ristrutturazione edilizia di cui all'articolo 10, comma 1, lettera c), del D.P.R. 380/2001,
 - 2) degli interventi comportanti modifiche alla superficie coperta preesistente;
 - 3) degli interventi comportanti l'introduzione della destinazione d'uso residenziale;
 - 4) degli interventi riguardanti immobili per i quali non sono consentiti interventi eccedenti la categoria del restauro e risanamento conservativo, come definita dall'articolo 135, comma 2, lettera c).
- F.** L'installazione di impianti e manufatti per la produzione di energia che non necessitano di titolo edilizio è disciplinata dall'articolo 17 della legge 24 febbraio 2005, n. 39 (Disposizioni in materia di energia).

ALLEGATO C

REQUISITI DI QUALITA' AMBIENTALE E URBANA

1. REQUISITI GENERALI DEGLI EDIFICI E DEGLI INTERVENTI AL FINE DI GARANTIRE IL DECORO URBANO

I progetti edilizi relativi agli edifici e alle aree di pertinenza, ai manufatti in genere e a qualunque intervento di arredo urbano, devono corrispondere alle esigenze del decoro edilizio e di una loro corretta ambientazione, tenuto conto dello stato dei luoghi, sia per la forma che per i materiali impiegati.

In generale è preferibile evitare la formazione di nuove facciate cieche prospettanti su spazi pubblici o assoggettabili all'uso pubblico.

Ogni proprietario deve mantenere il proprio edificio e ogni parte di esso in buono stato di conservazione, soprattutto per quanto riguarda la stabilità delle strutture e il decoro.

Il Sindaco con propria ordinanza potrà ingiungere ai proprietari l'esecuzione delle necessarie opere quali: rifacimento di intonaci, di tinteggiature, di rivestimenti, di coperture, di infissi, di rimozione di scritte, insegne, decorazioni, colorazioni e sovrastrutture in genere, di recinzioni, di pavimentazioni, sistemazione di giardini, pavimentazione dei portici, adeguata illuminazione notturna, ecc.

È necessario che gli elementi costitutivi delle facciate, delle coperture in tutte le loro componenti (falde, abbaini, lucernari, comignoli, ecc.), degli infissi, degli aggetti, delle gronde, dei balconi, dei marcapiano, delle cornici, dei parapetti, in quanto elementi di rilevante interesse figurativo, determinino un rapporto equilibrato con il contesto e con le caratteristiche dei luoghi circostanti.

Il progetto edilizio va corredato del progetto di sistemazione delle aree esterne comprendenti le superfici pavimentate, le superfici filtranti, le aree a verde, gli impianti tecnologici sotterranei ed esterni, l'arredo e l'illuminazione.

Il progetto deve altresì fornire, nel dettaglio grafico, precise indicazioni sui colori e i materiali da impiegarsi.

Sono inoltre fatte salve le prescrizioni impartite dal presente Regolamento agli allegati E e F, in materia di edifici di interesse storico – architettonico, storico – ambientale, tipologico o documentario nonché le eventuali diverse previsioni degli strumenti urbanistici.

Qualora, a seguito di demolizione o di interruzione di lavori, parti di edifici visibili da luoghi aperti al pubblico arrechino pregiudizio al contesto circostante, con motivato provvedimento può essere imposta ai proprietari o all'amministratore del condominio la loro sistemazione. Il provvedimento deve indicare le modalità di esecuzione, i termini per l'inizio e per l'ultimazione dei lavori, e la riserva di esecuzione in danno in caso di inadempienza.

2. CARATTERISTICHE ESTERNE DEI FABBRICATI

Gli aggetti dalle facciate non devono costituire pericolo per le persone o le cose. In particolare, negli edifici e nei muri fronteggianti spazi pubblici o di uso pubblico anche se di proprietà privata, sono ammessi i seguenti aggetti:

- a) gli aggetti e le sporgenze quali: elementi decorativi a rilievo, cornici, davanzali, infissi, vetrine, ecc., fino all'altezza di ml. 3,00 dal suolo, non possono superare cm. 6 di sporgenza rispetto al filo della facciata del fabbricato. Gli stessi elementi posti ad altezza superiore non potranno comunque superare cm. 10 di sporgenza e si dovranno ben armonizzare con il resto della facciata ed i caratteri tipologici ed architettonici del contesto;
- b) le vetrate, le gelosie e le persiane possono aprirsi all'esterno solo ad un'altezza non inferiore a ml. 3,00 misurata dal piano del marciapiede, o di ml. 4,50 dal piano stradale. Sono fatti salvi gli infissi scorrevoli;
- c) tutte le porte devono aprirsi verso l'interno; quando ciò non sia possibile e, per assicurare il rispetto di normative specifiche, le porte debbano aprirsi verso l'esterno, queste dovranno essere debitamente arretrate rispetto al filo della facciata in modo tale da non costituire intralcio alla libera circolazione di veicoli e pedoni. La presente disposizione può essere derogata solamente per gli edifici esistenti per motivi di sicurezza ove sia dimostrata la materiale impossibilità del rispetto di quanto ivi previsto;
- d) bracci per insegne di negozi, per lanterne o per tende di tipo avvolgibile potranno essere collocati sulle facciate solo ad un'altezza non inferiore a ml. 3,00 misurata dal piano del marciapiede. Le tende di tipo avvolgibile, eventuali loro appendici ed i meccanismi, inoltre, potranno essere collocate in modo tale che, aperte, non presentino nella parte più bassa un'altezza inferiore a ml. 2,20 dal piano del marciapiede. La proiezione orizzontale dell'oggetto della tenda deve comunque essere contenuta all'interno della sezione del marciapiede. Non sono ammesse tende aggettanti se non su area o percorso pedonale.

- e) i balconi devono essere ad un'altezza non minore di ml. 3,50 dal piano del marciapiede (fig. 1) o, in assenza di questi, di almeno ml. 4,50 dal piano stradale (fig. 1a). La proiezione a terra del loro filo esterno dovrà essere arretrato di almeno ml. 0,50 dal bordo del marciapiede. L'altezza è misurata al disotto delle mensole di sostegno o all'intradosso della soletta in assenza di mensole. La sporgenza dei balconi non può comunque superare ml. 1,30 in presenza di marciapiede e ml. 0,80 in assenza di questi. In ogni caso è vietata la costruzione di balconi aggettanti su strade di larghezza totale inferiore a ml. 7,00;
- f) le tettoie a sbalzo sono ammesse solo per la protezione dell'accesso principale all'edificio o degli ingressi a luoghi aperti al pubblico, nel rispetto delle stesse prescrizioni di cui al precedente punto "e". L'altezza minima dal suolo dovrà essere riferita al punto più basso della tettoia, misurata al di sotto delle mensole di sostegno o all'intradosso della soletta in assenza di mensole. Nella misura della sporgenza massima deve essere compreso anche il canale di gronda per la raccolta delle acque piovane ed il convogliamento delle stesse nella pubblica fognatura. Le calate dovranno essere incassate nella muratura fino all'altezza di ml. 3,00 e collegate alla fognatura;
- g) le pensiline inserite nelle recinzioni a protezione degli accessi pedonali e carrabili agli edifici non possono aggettare su spazi pubblici ed anch'esse devono essere dotate di canali di gronda e di sistemi per la raccolta e lo smaltimento delle acque piovane, senza stillicidio verso le aree pubbliche;
- h) i cornicioni di coronamento degli edifici e gli aggetti di gronda, fatte comunque salve le prescrizioni nei casi corrispondenti al precedente punto "e", non potranno avere sporgenze superiori alla larghezza del marciapiede e in ogni caso non superiori a ml. 1,50;
- i) gli zoccoli, ed in genere tutte le parti basamentali degli edifici e dei muri di cinta, non potranno mai occupare il suolo pubblico. Potrà derogarsi alla precedente disposizione solo nel caso in cui si intervenga su edifici esistenti privi di zoccolatura, quando venga dimostrato come la realizzazione dello zoccolo sia elemento utile al migliore inserimento nel contesto di un edificio privo di proprio valore storico ed architettonico. Fermo restando le limitazioni di cui sopra, gli zoccoli da realizzarsi su pareti di edifici e muri di cinta confinanti con spazi pubblici dovranno avere altezza non minore di ml. 0,60 ed essere realizzati in pietra od altro materiale resistente ed impermeabile;
- j) per le antenne e le parabole si rinvia all'allegato D;
- k) per i muri di cinta e le recinzioni si rinvia all'allegato D;
- l) le aperture dei locali sotterranei dovranno essere praticate verticalmente sui muri delle facciate, senza sporgenze su spazi pubblici e di uso pubblico, salvo autorizzazione dell'Ente proprietario, munite di inferriate e di grate. Nel caso dette aperture vengano realizzate sotto porticati potranno essere in piano, purché dotate di griglie adeguatamente dimensionate per sopportare i sovraccarichi previsti, ordinatamente disposte a perfetto livello delle pavimentazioni. Le griglie non dovranno avere una larghezza superiore a ml. 0,60 e, se realizzate ad elementi paralleli gli stessi dovranno essere posti ortogonalmente al senso di marcia. Le griglie dovranno essere fisse e non dovranno contenere botole apribili. Gli intervalli tra i vari elementi dei grigliati non potrà essere superiore a cm. 1,50. Sono vietate le aperture in corrispondenza dei passi carrabili. I materiali di protezione delle aperture dovranno essere adeguati alle caratteristiche dell'edificio e del contesto.

3. OCCUPAZIONE DEGLI SPAZI PUBBLICI

Qualsiasi costruzione, debordante dal perimetro dell'edificio fuori terra, non dovrà interessare spazi pubblici o di uso pubblico, né con installazioni fisse o mobili di alcun genere, ivi comprese le griglie di aereazione, salvo autorizzazione dell'Ente proprietario.

E' consentita, previa autorizzazione dell'Ente proprietario, esclusivamente l'installazione di manufatti interrati per la raccolta e lo smaltimento delle acque di risulta degli edifici, qualora per comprovate necessità di carattere igienico – sanitario non siano disponibili altri spazi pertinenziali.

Tali manufatti dovranno essere dotati di idoneo coperchio in ghisa, dimensionato per sopportare i normali carichi stradali.

É in ogni caso consentito l'attraversamento di spazi pubblici o di uso pubblico per gli allacciamenti alle reti dei servizi (idrico, telefonico, elettrico, gas-metano, ecc.).

Deve inoltre essere garantita la possibilità di ulteriori allacciamenti per il potenziamento delle reti tecnologiche e del sistema delle telecomunicazioni.

Il ripristino degli spazi pubblici deve avvenire a cura e spese del privato o dell'Ente esecutore dell'intervento, osservando le modalità tecniche che saranno prescritte dal Servizio competente al momento del rilascio dell'autorizzazione; con l'autorizzazione stessa sono indicate le prescrizioni da osservare a tutela della sicurezza e dell'incolumità pubblica.

Il rilascio dell'autorizzazione è subordinato al versamento presso la Tesoreria Comunale, a titolo di cauzione, di una somma corrispondente a quella necessaria per il ripristino, determinata dal Servizio competente.

Lo svincolo di tale cauzione avverrà dopo l'accertamento da parte del Servizio competente, dell'osservanza delle modalità e delle prescrizioni poste nell'autorizzazione. Restano ferme le disposizioni di carattere tributario.

4. ACCESSI E PASSI CARRABILI

L'accesso dei veicoli alle aree di pertinenza delle costruzioni è consentito tramite passi carrabili, la cui realizzazione deve essere autorizzata dall'Ente proprietario delle strade o degli spazi pubblici da cui si accede, nel rispetto delle disposizioni dettate dal Codice della Strada e dal suo Regolamento di esecuzione e di attuazione.

L'accesso ad uno spazio privato tramite più passi carrabili può essere concesso quando sia giustificato da esigenze di viabilità interna ed esterna.

Gli accessi veicolari devono essere tenuti separati dagli accessi pedonali agli edifici.

Nelle nuove costruzioni a destinazione residenziale o con prevalenza residenziale e nelle destinazioni terziarie, la distanza minima tra i cancelli di accesso agli spazi di pertinenza e la carreggiata deve essere non inferiore a ml. 4,50, mentre per le nuove costruzioni a destinazione esclusivamente produttiva o commerciale, tale distanza deve essere non inferiore a ml. 6,00 (fig. 2).

Non sono ammesse parti mobili che invadano spazi pubblici o di uso pubblico.

L'uscita dei passi carrabili verso il suolo pubblico deve essere sempre realizzata adottando tutti gli accorgimenti funzionali ad una buona visibilità, compresa la distanza minima di ml. 12,00 dagli angoli delle strade.

Il percorso interno dovrà essere pavimentato, allo scopo di non trasportare in area pubblica detriti o fango, per una profondità di almeno ml. 10,00 (dieci) per accessi civili o direzionali e per almeno ml. 30,00 (trenta) per accessi agricoli, produttivi, commerciali, ecc.).

Quando il passo carrabile sia collegato con una rampa, questa non dovrà superare la pendenza del 20%.

Tra l'inizio della livelletta inclinata e lo spazio pubblico, dovrà essere previsto un tratto piano per una lunghezza minima di ml. 3,00 (fig. 3).

Le rampe devono essere realizzate in materiale antisdrucchiolevole, con scanalature per il deflusso delle acque.

Per gli interventi su edifici esistenti, le soluzioni per gli accessi carrabili agli interrati andranno individuati nella forma più razionale possibile in rapporto allo stato dei luoghi e, in ogni caso, al fine di prevenire pericoli al transito pedonale.

5. ALLINEAMENTI

Ferma restando la disciplina delle distanze minime tra edifici, o dalle strade, stabilite dalle N.T.A. del Regolamento Urbanistico nonché dal Codice della Strada, ovvero quando gli allineamenti non siano dettati nelle tavole "Usi del suolo e modalità d'intervento" o da specifiche norme dello stesso Regolamento Urbanistico, può essere imposta, in sede di provvedimento amministrativo, una distanza maggiore al fine di realizzare allineamenti con edifici preesistenti.

Per comprovati motivi estetici, funzionali, ambientali e di sicurezza del traffico, può essere richiesta la costituzione di fronti unitari degli edifici o l'edificazione a confine, al fine di costituire una cortina edilizia che dia continuità ai fabbricati.

L'allineamento con edifici o manufatti preesistenti è riferito alla costruzione più arretrata rispetto al sedime stradale, salvo che, per garantire il rispetto dell'unitarietà compositiva o il mantenimento di caratteri formali, non risulti più conveniente allineare la costruzione in progetto con una cortina più avanzata.


Le disposizioni di cui ai commi precedenti, valide per le edificazioni a confine sul fronte pubblico, devono essere estese anche ai fronti interni qualora prospettino su spazi pubblici o di uso pubblico.

6. CONTENIMENTO DELL'INQUINAMENTO ACUSTICO


Ai sensi della Legge quadro sull'inquinamento acustico n. 447/ 1995 e della Legge Regionale 89/98, dovranno essere adottati, sin dalla fase progettuale, tutti gli accorgimenti necessari a contenere l'esposizione al rumore, secondo il Piano di Classificazione Acustica del Territorio ed il relativo Regolamento delle Attività Rumorose approvato con D.C.C. n. 11 del 24/01/2002 e successive modificazioni ed integrazioni, che disciplina le competenze comunali in materia.

Schemi Esemplificativi Aggetti dei Balconi su Spazi Pubblici

(fig.1)

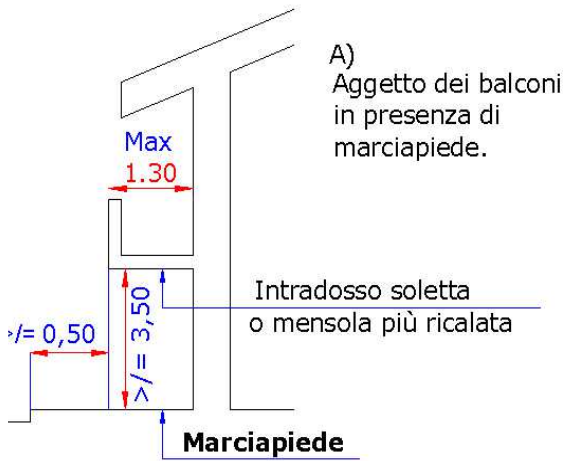


(fig. 1a)

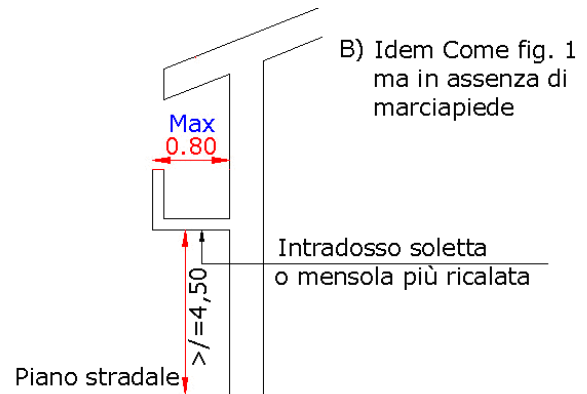


Passi Carrabili e Rampe

(fig.2)

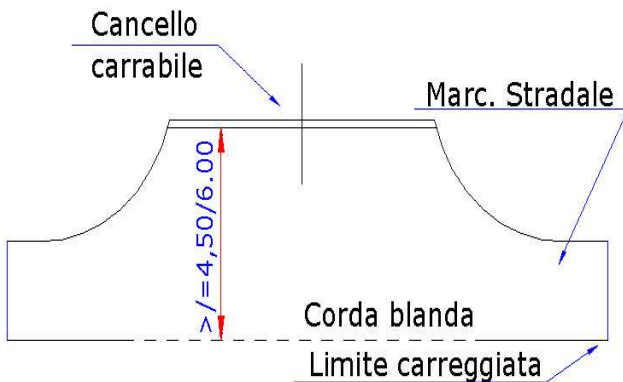

(fig.3)

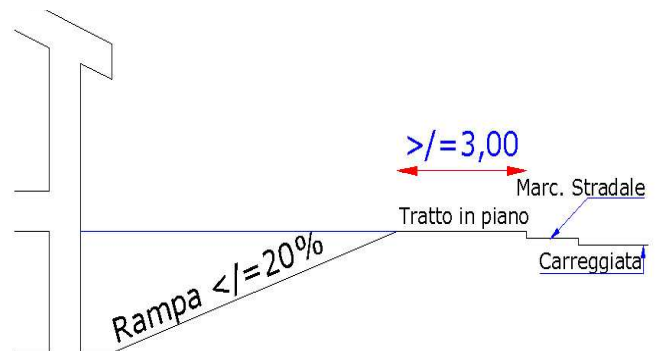

ALLEGATO C1

REQUISITI DI SICUREZZA E QUALITÀ DEGLI EDIFICI PRODUTTIVI: ARTIGIANALI, INDUSTRIALI, LOGISTICA, DEPOSITI COMMERCIALI E ALL'INGROSSO

1. CARATTERI COSTRUTTIVI E DOTAZIONI DEGLI EDIFICI AI FINI DELLA SICUREZZA

CAMPO DI APPLICAZIONE

Le presenti disposizioni si applicano agli interventi di nuova edificazione, sostituzione edilizia, ristrutturazione urbanistica, ristrutturazione edilizia generale o comportante aumento del numero di unità immobiliari, riguardanti gli edifici produttivi artigianali, industriali, per la logistica, i depositi commerciali e all'ingrosso.

Sono escluse le attività rientranti in:

- La disciplina di prevenzione incendi per gli interventi e le attività assoggettate e gli atti abilitativi previsti dal D.P.R. 151/2011;
- Per le quali il Comando Provinciale dei Vigili del Fuoco abbia espresso a qualunque titolo un parere.

Restano ferme:

- La normativa per le attività lavorative ricadente nel Decreto Legislativo 81/2008 e Decreto Ministeriale 10/03/1998 e successive modifiche ed integrazioni;
- Le attività comunque disciplinate da specifiche normative e regole di buona tecnica ad esse collegate.

DEFINIZIONI

Luogo sicuro: spazio scoperto ovvero compartimento antincendio, separato da altri compartimenti mediante spazio scoperto o filtri a prova di fumo, avente caratteristiche idonee a ricevere e contenere un predeterminato numero di persone (luogo sicuro statico), ovvero a consentire il movimento ordinato (luogo sicuro dinamico);

Resistenza al fuoco: riguarda la capacità portante in caso di incendio, per una struttura, per una parte della struttura o per un elemento strutturale nonché la capacità di compartimentazione rispetto all'incendio per gli elementi di separazione sia strutturali, come muri e solai, sia non strutturali, come porte e tramezzi;

Carico di incendio: potenziale termico netto della totalità dei materiali combustibili contenuti in uno spazio corretto in base ai parametri indicativi della partecipazione alla combustione dei singoli materiali. Il carico d'incendio è espresso in MJ; convenzionalmente 1 MJ è assunto pari a 0,054 chilogrammi di legna equivalente;

Compartimentazione antincendio: parte della costruzione organizzata per rispondere alle esigenze della sicurezza in caso di incendio e delimitata da elementi costruttivi idonei a garantire, sotto l'azione del fuoco e per un dato intervallo di tempo la capacità di compartimentazione;

Vano scala protetto: scala in vano costituente compartimento antincendio avente accesso diretto da ogni piano, con portate di resistenza al fuoco REI predeterminata e dotate di congegno di auto chiusura;

Densità di affollamento: numero massimo di persone assunto per unità di superficie lorda di pavimento (persone / mq);

Capacità di deflusso: numero massimo di persone che, in un sistema di vie d'uscita, si assume possano defluire attraverso una uscita di "modulo uno". Tale dato, stabilito dalla norma, tiene conto del tempo occorrente per lo sfollamento ordinato di un compartimento;

Percorso di esodo: percorso senza ostacoli al deflusso che consente alle persone che occupano un edificio o un locale di raggiungere un luogo sicuro;

Illuminazione di sicurezza: illuminazione alimentata da una sorgente di energia indipendente che serve a fornire un livello di sicurezza adeguato alle persone che si vengono a trovare in una situazione di mancanza dell'illuminazione ordinaria e ad evitare quindi che accadano incidenti o situazioni pericolose. Non può essere utilizzata per svolgere le mansioni ordinarie, ma è unicamente funzionale alla mobilità in sicurezza delle persone.

Per quanto non espressamente indicato si fa riferimento al D.M. 30/11/1983

ACCESSO E VIE DI ESODO DELLE UNITÀ IMMOBILIARI

Gli accessi alle unità immobiliari devono essere ricavati su pareti attestate su vie o piazze, pubbliche o private.

Le dimensioni dei percorsi di accesso alle unità immobiliari devono assicurare il rispetto di quanto previsto nell'allegato D2 del presente regolamento.

Nel caso di tettoia di nuova realizzazione che interessa le corti interne, la stessa dovrà avere un aggetto non superiore a quanto previsto all'allegato A.

La corte interna scoperta non è considerata come luogo sicuro (luogo sicuro statico), ma solo come luogo di transito (luogo sicuro dinamico) verso luogo sicuro .

In ogni caso l'uscita dalla corte interna sopradescritta verso luogo sicuro statico, dovrà avere una larghezza tale da garantire la capacità di deflusso per l'affollamento massimo previsto delle unità immobiliari attestata sulla corte.

ACCESSO ALL'AREA ED ACCOSTAMENTO DEI MEZZI DI SOCCORSO

Per consentire l'intervento dei mezzi di soccorso, gli accessi carrabili all'area libera da costruzioni devono ritenere i seguenti requisiti minimi:

- larghezza: 3,5 ml;
- altezza libera: 4 ml;
- raggio di volta: 13 ml;
- pendenza: non superiore al 10 %;
- resistenza al carico: almeno 20 t (8t asse anteriore e 12t asse posteriore; passo 4 ml).

Deve essere assicurata la possibilità di accostamento agli edifici delle autoscale dei Vigili del Fuoco.

Per le unità immobiliari inserite in un complesso edilizio avente superficie netta complessiva in pianta fino a 1000 mq (senza alcuna riduzione per i locali accessori ivi compresi i soppalchi) così come definita dall'allegato A e di altezza non superiore a 15 ml non è richiesto il rispetto del requisito indicato ai punti precedenti.

L'utilizzo degli spazi esterni, di pertinenza dell'attività, ai fini del parcheggio privato, superfici permeabili, deposito merci, carico e scarico ecc., non deve pregiudicare l'accesso e la manovra dei mezzi di soccorso e non deve costituire ostacolo al deflusso delle persone.

REQUISITI MINIMI DI RESISTENZA AL FUOCO DEGLI ELEMENTI DI COMPARTIMENTAZIONE

Le strutture di separazione con eventuali unità immobiliari adiacenti e/o vani di comunicazione dovranno essere congrue con la classe d'incendio del compartimento valutate con il D.M. 09/03/2007. Tali strutture dovranno garantire, nel caso di compartimentazione con unità immobiliari a diversa destinazione, una resistenza al fuoco non inferiore a REI 120 ed essere rappresentate nell'elaborato progettuale redatto da tecnico abilitato e verificata secondo la vigente disciplina producendo l'apposita modulistica prevista dalla Lett. Circ. P515/4101 sott. 72/E.6 del 24/04/08.

Qualora le compartimentazioni si estendano fino alla copertura e interessino superfici illuminanti, dovrà essere evitata la propagazione dell'incendio tra i comparti con idonei dispositivi.

STRUTTURE INTERNE

Qualora siano presenti elementi interni di divisione degli spazi, che non costituiscano compartimentazione, per il rispetto dei requisiti di aero illuminazione prescritti dall'Allegato G, tali strutture dovranno ritenere altezza non superiore al 50% della corrispondente altezza libera interna (misurata sulla verticale della struttura) e comunque non superiore a 2,50 m e potranno essere previste esclusivamente in locali ritenenti i requisiti aero illuminanti conformi al regolamento edilizio.

In presenza di soppalchi si farà riferimento all'altezza del locale sottostante.

Inoltre i divisori in argomento, se frontistanti a zone soppalcate, dovranno ritenere un'altezza non superiore a quella libera interna del soppalco interessato ed essere posizionate ad una distanza, misurata dalla proiezione del medesimo, pari ad almeno l'altezza delle strutture stesse.

VANI SCALE DI ACCESSO

I vani scala di accesso a comune fra più unità immobiliari a diversa destinazione devono essere di tipo almeno protetto con caratteristiche di resistenza al fuoco REI 120 ed essere quindi provvisti di aperture di aerazione in sommità di superficie non inferiore ad 1 mq permanentemente aperte o con sistema di apertura degli infissi comandato automaticamente da rivelatori di incendio.

Tali vani scale devono immettere, direttamente in luogo sicuro all'esterno dell'edificio da cui sia possibile allontanarsi liberamente.

ASCENSORI, SCALE E RAMPE MOBILI

Tutti gli ascensori che attraversano più unità immobiliari a diversa destinazione devono avere il vano corsa di tipo protetto, con caratteristiche di resistenza al fuoco pari a REI 120.

Le caratteristiche dei vani degli ascensori debbono rispondere alle specifiche disposizioni vigenti di prevenzione incendi.

LUNGHEZZA DEI PERCORSI DI ESODO

Si richiama la specifica disciplina contenuta nell'art. 5.18.1 dell'allegato G

CARATTERISTICHE DELLE VIE DI ESODO

La larghezza utile delle vie di esodo deve essere misurata deducendo l'ingombro di eventuali elementi sporgenti. Tra gli elementi sporgenti non sono considerati quelli posti ad altezza superiore a 2,4 m ed eventuali corrimano lungo le pareti nonché dispositivi di apertura delle porte, con ingombro non superiore ad 8 cm.

L'altezza delle vie di esodo non deve essere inferiore a 2,4 m.

I pavimenti ed i gradini non devono avere superfici sdruciolevoli.

Le porte che si aprono sulle vie di esodo e/o sulle scale non devono ridurre la larghezza utile delle stesse.

Le vie di esodo devono essere tenute sgombre da materiali e strutture che possano costituire impedimento al regolare deflusso delle persone.

In presenza di un pavimento inclinato, la pendenza non dovrà essere superiore al 5%; se dà accesso ad una scala deve interrompersi almeno ad una distanza dalla scala di 1,4 m prevedendo idonea zona in piano.

La larghezza minima delle vie di esodo e delle porte dovrà essere commisurata all'affollamento massimo previsto, non inferiore a 0,80 m e preferibilmente di 1,2 m, tale percorso dovrà tener conto dell'effettivo ingombro di materiali e macchinari presenti ed essere opportunamente segnalato a pavimento.

Le vie di esodo non devono interferire con le zone di carico/scarico delle merci.

Le corti coperte interne non possono essere né utilizzate per deposito di materiale né considerate luogo sicuro e pertanto devono essere computate nel calcolo della lunghezza dei percorsi di esodo

Le vie di esodo dovranno immettere su luogo sicuro che garantisca un'adeguata area libera da materiale che eventualmente innescato potrebbe interferire con la via di esodo stessa.

Qualora sia necessario prevedere delle scale esterne dovranno essere realizzate in modo da essere utilizzabili anche in caso di incendio e presenza di fumo. (vedi fig. 1).

SISTEMI DI APERTURA DELLE PORTE E DI EVENTUALI INFISSI

Le porte delle vie di esodo, ad uno o due battenti, devono aprirsi nel verso dell'esodo a semplice spinta, mediante l'azionamento di dispositivi antipánico a barra orizzontale. I battenti delle porte, quando sono aperti, non devono ostruire passaggi, corridoi e pianerottoli.

Le porte che si aprono su spazi pubblici non devono interferire con i medesimi ne costituire intralcio.

Le porte, comprese quelle di ingresso, devono aprirsi su area piana, di profondità almeno pari alla larghezza delle porte stesse.

PERCORSO ORIZZONTALE PROTETTO (TUNNEL ANTINCENDIO)

Al fine di garantire la distanza prevista per il percorso di esodo di 30 m, solo laddove non sia possibile altra soluzione in sede progettuale, potrà essere realizzata un sistema di vie d'esodo verso luogo sicuro prevedendo ove necessario un tunnel antincendio.

Le strutture portanti e separanti di tale tunnel dovranno avere caratteristiche almeno REI 120 e comunque essere commisurate al carico d'incendio depositato.

Tale tunnel antincendio dovrà essere aerato con un camino di ventilazione di sezione adeguata e comunque non inferiore a 0,1 mq; il camino di ventilazione dovrà essere protetto con idonee strutture resistenti al fuoco. Le porte che si attestano verso l'esterno dovranno essere superiormente grigliate .

Nel caso il tunnel si estenda per più di 10 m dovrà essere previsto un camino ogni 10 m o frazione.

Per lunghezze fino a 3 ml. È sufficiente la porta grigliata verso l'esterno.

La larghezza di tale tunnel antincendio dovrà essere di almeno 1,2 m e comunque dimensionata in funzione dell'affollamento massimo di utilizzo tenuto conto di tutte le attività che ne usufruiscono, l'ingombro delle porte che si aprano su tale tunnel non dovrà ridurre la larghezza minima.

Il tunnel deve essere tenuto sgombro da materiali e strutture che possano costituire impedimento al regolare deflusso delle persone.

L'altezza del tunnel non deve essere inferiore a 2,4 ml.

Le vie di esodo dovranno immettere su luogo sicuro che garantisca un' adeguata area libera da materiale combustibile e comunque da non interferire con la via di esodo stessa.

Oltre alle specifiche tecniche previste per l'illuminazione di sicurezza utilizzata per esigenze sussidiarie e in caso di emergenza riportate nello specifico paragrafo, dovrà essere prevista un' idonea illuminazione artificiale.

Quando nello stesso edificio esistono più datori di lavoro dovrà essere individuato un amministratore unico che promuove la collaborazione tra di essi ai fini antincendio e sia responsabile della fruibilità e manutenzione del tunnel stesso.

Il percorso orizzontale protetto dovrà risultare rappresentato in progetto nella sua interezza, anche qualora interessi più unità immobiliari.

SISTEMA DI CONTROLLO DEI FUMI NATURALE O MECCANICO IN CASO D'INCENDIO

Le unità immobiliari devono essere provviste di un sistema di controllo dei fumi finalizzato a garantire un'altezza libera dal fumo pari almeno a 2,00 metri. Per un efficace lavaggio degli ambienti è necessario provvedere anche con semplici previsioni gestionali ad immettere dal basso tanta aria pulita esterna quanta ne viene estratta dall'alto, in modo da avere una zona libera da fumo che favorisca l'esodo degli occupanti e le operazioni di soccorso.

Tale obiettivo può essere raggiunto con una delle seguenti soluzioni (o altre equivalenti):

- a) aperture di aerazione naturale ricavate lungo il perimetro e/o in copertura aventi superficie non inferiore ad 1/40 della superficie in pianta del compartimento. Le aperture devono essere distribuite il più possibile uniformemente privilegiando la realizzazione di aperture sia nella parte bassa che nella parte alta delle pareti o in copertura. Le superfici di aerazione devono essere dotate di un sistema di apertura automatico o manuale degli infissi la cui gestione deve essere considerata nel

- piano di emergenza e segnalata per le squadre di soccorso. L'aerazione naturale può essere realizzata anche tramite camini ed intercapedini;
- b) sistema di controllo dei fumi con l'ausilio di evacuatori di fumo e calore (EFC) a funzionamento naturale o con l'ausilio di estrattori meccanici, dimensionato e realizzato in conformità alle vigenti norme tecniche di impianto e di prodotto.

AREE ED IMPIANTI A RISCHIO SPECIFICO

Depositi di liquidi combustibili, infiammabili e di g.p.l.

I depositi di liquidi infiammabili e combustibili, nelle confezioni originali, devono essere ubicati in locali appositi rispondenti alle specifiche norme di prevenzione incendi in vigore.

I depositi di g.p.l., nei recipienti portatili tipo bombole, devono essere ubicati in locali appositi o all'esterno rispondenti alle specifiche norme in vigore.

Aree destinate alla ricarica accumulatori di carrelli e simili

Le aree destinate alla ricarica accumulatori di carrelli elevatori e simili, ove non siano posizionate all'esterno, sono ammesse all'interno di locali ad uso esclusivo, ubicati al piano terra, separati dagli altri ambienti mediante elementi aventi caratteristiche di resistenza al fuoco non inferiori a REI/EI 60 con aperture d'aerazione permanente pari almeno ad 1/30 della superficie in pianta realizzate anche mediante camini a tiraggio naturale. Le eventuali comunicazioni con ambienti di attività pertinente devono essere munite di porte EI 60 con autochiusura. Tali aree dovranno rispettare quanto previsto dalla specifica norma CEI .

Impianti di climatizzazione

Gli impianti di climatizzazione, di tipo centralizzato o localizzato, devono possedere requisiti che garantiscano il raggiungimento dei seguenti obiettivi:

- non alterare la compartimentazione;
- evitare il ricircolo dei prodotti della combustione o di altri gas ritenuti pericolosi;
- non produrre, a causa di avarie e/o guasti propri, fumi che si diffondano nei locali serviti;
- non costituire elemento di propagazione di fumi e/o fiamme, anche nella fase iniziale degli incendi.

Illuminazione di sicurezza

In tutte le attività deve essere installato un impianto di illuminazione di sicurezza in corrispondenza dei percorsi protetti e delle vie di esodo e comunque in osservanza delle norme tecniche UNI in vigore. Per le attività commerciali deve assicurare un livello di illuminazione non inferiore a 5 lux ad un metro di altezza dal piano di calpestio.

Per l'impianto di illuminazione di sicurezza possono essere utilizzate singole lampade autoalimentate oppure con alimentazione centralizzata.

Mezzi ed impianti di estinzione degli incendi

Le apparecchiature e gli impianti di estinzione degli incendi devono essere realizzati ed installati a regola d'arte, conformemente alle vigenti norme di buona tecnica e a quanto di seguito indicato.

Estintori

Le unità commerciali devono essere dotate di un adeguato numero di estintori portatili, di tipo omologato, distribuiti in modo uniforme nell'area da proteggere e in prossimità delle uscite; devono essere ubicati in posizione facilmente accessibile e visibile in modo che la distanza che una persona deve percorrere per utilizzarli non sia superiore a 30 m. Gli estintori devono essere installati in ragione di almeno uno ogni 150 m² di pavimento, o frazione, con un minimo di due estintori per piano o per compartimento e di uno per ciascun impianto a rischio specifico.

Gli estintori portatili devono avere carica minima pari a 6 kg e capacità estinguente non inferiore a 34A - 144B C.

Gli estintori a protezione di aree ed impianti a rischio specifico devono avere agenti estinguenti di tipo idoneo all'uso previsto

Reti, naspì ed idranti

Ove se ne preveda la necessità, anche per un'utilizzazione flessibile nel tempo, le unità immobiliari è opportuno siano dotate di apposita rete naspì/idranti progettate, installate, collaudate e gestite secondo le norme di buona tecnica vigenti.

Impianti di rilevazione, segnalazione e allarme

Si richiama la normativa specifica (D.M. 10.03.1998)



MISURE TECNICHE ALTERNATIVE

In caso di impossibilità tecnica ad osservare le prescrizioni contenute nel presente capo, sono ammesse misure diverse, di cui il progettista documenti e asseveri che la soluzione alternativa consenta il raggiungimento dei medesimi requisiti di sicurezza.

Resta comunque fermo il potere di controllo della Pubblica Amministrazione.

SCHEMI ESEMPLIFICATIVI RELATIVI AI CARATTERI COSTRUTTIVI E DOTAZIONI DEGLI EDIFICI AI FINI DELLA SICUREZZA

Scala di sicurezza esterna (Fig. 1)

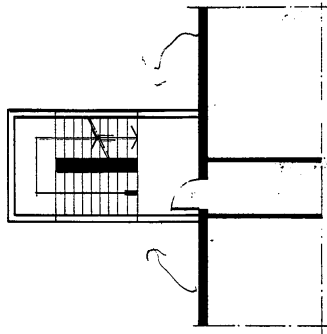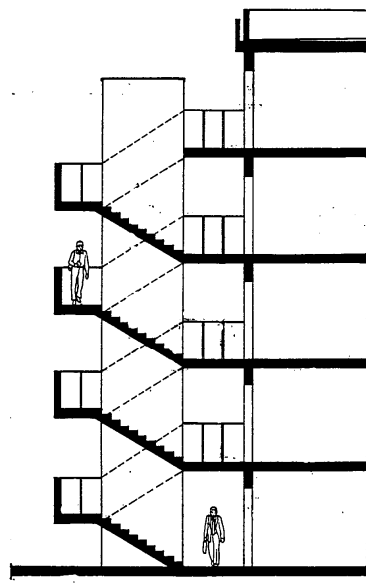

2. CARATTERISTICHE DEGLI ALLOGGI DI SERVIZIO AD UNITÀ IMMOBILIARI A DESTINAZIONE ARTIGIANALE/INDUSTRIALE

La realizzazione di alloggi di servizio è ammessa solo nelle aree P3 del Regolamento Urbanistico, in unità immobiliari ad esclusiva destinazione artigianale e industriale della superficie non inferiore a 500 mq di slp e potranno avere una superficie utile pari al 15% di quella del laboratorio cui sono asserviti, comunque non superiore a 150 mq.

L'alloggio di servizio dovrà risultare asservito all'unità immobiliare principale artigianale/industriale e pertanto non potrà costituire unità immobiliare autonoma. Tale asservimento dovrà risultare da specifica obbligazione registrata e trascritta.

L'alloggio di servizio deve assicurare i requisiti igienico-sanitari e un livello di comfort corrispondenti a quelli prescritti per gli alloggi di civile abitazione dall'allegato G del vigente regolamento edilizio comunale.

Al fine di evitare quanto più possibile interferenze negative tra le funzioni abitativa e produttiva, per l'alloggio di servizio dovranno essere assicurati i seguenti requisiti:

1. L'accesso all'alloggio di servizio deve essere indipendente ed avvenire dall'esterno senza alcuna interferenza con i locali di pertinenza dell'attività. Non vi devono essere comunicazioni dirette fra l'alloggio e i locali di pertinenza dell'attività. L'eventuale comunicazione con i locali di pertinenza dell'attività deve avvenire esclusivamente tramite vano scala o disimpegno con funzione condominiale. I vani scala di accesso devono essere di tipo almeno protetto ed essere quindi provvisti di aperture di aerazione in sommità, di superficie non inferiore ad 1 mq
2. Le caratteristiche di resistenza al fuoco delle strutture di delimitazione dell'alloggio di servizio devono garantire una compartimentazione orizzontale e verticale rispetto ai locali di pertinenza dell'attività tale da assicurare un grado di resistenza al fuoco idoneo al carico d'incendio previsto e comunque almeno REI 120.
3. Devono essere rispettati tutti i requisiti igienico-edilizi previsti dall'Allegato G del presente Regolamento per gli alloggi residenziali ed ogni altra disciplina di settore incidente sull'attività edilizia corrispondente.
4. La valutazione di impatto acustico dell'attività artigianale/industriale deve tenere conto della presenza di un alloggio e individuare tra l'altro i provvedimenti atti a ridurre l'impatto acustico nei confronti dell'alloggio stesso, il quale deve comunque rispettare la normativa relativa ai requisiti acustici passivi.
5. Deve essere favorita una posizione dell'alloggio il più possibile lontana da emissioni in atmosfera, sfiati, macchinari e impianti rumorosi, fonti di vibrazione, fonti di inquinamento elettromagnetico, fonti di calore, etc.; così come nei locali produttivi deve essere tenuto conto della eventuale presenza di un alloggio di servizio nel posizionamento di macchinari e impianti.
6. Per ogni alloggio di servizio deve essere previsto uno spazio/locale soggiorno di almeno 14 mq fino a 6 posti letto, con aumento proporzionale della superficie all'aumentare dei posti letto. Le camere singole devono avere superficie di almeno 9 mq, le camere doppie di almeno 14 mq. Per le camere a più di due letti la cubatura e la superficie minima sono quelli risultanti dalle misure stabilite per le camere a due letti aumentate, per ogni letto in più, di un numero rispettivamente di metri cubi o quadrati pari alla differenza di cubatura e superficie tra le camere ad uno e quelle a due letti.
7. Deve essere previsto un bagno completo di tutti gli accessori (lavabo, wc, bidet, vasca da bagno o doccia) ogni 8 posti letto o frazioni. Possono essere accettati in più locali doccia con antidoccia a sé stanti.
8. Deve essere favorita la presenza di balconi, terrazze o altri spazi a cielo aperto di esclusiva pertinenza dell'alloggio di servizio.
9. Devono essere messi in sicurezza eventuali lucernari, apribili o no, presenti su terrazzi o altre parti accessibili di pertinenza dell'alloggio di servizio al fine di evitare cadute dall'alto. Ugualmente devono essere messi in sicurezza i timpani vetrati delle volte, qualora si trovino a livello di terrazzi o altre parti accessibili di pertinenza dell'alloggio .

3. ULTERIORI REQUISITI DEGLI INSEDIAMENTI PRODUTTIVI

Funzioni accessorie alla produzione

Gli spazi per la commercializzazione della propria produzione, nei limiti consentiti dalla disciplina urbanistica, non possono occupare una superficie del locale superiore a quella destinata alla lavorazione e comunque a 250 mq di Slp

ALLEGATO D

DISPOSIZIONI TECNICHE PER LE COSTRUZIONI

- D1 – PARCHEGGI PRIVATI
- D2 – ACCESSO AGLI EDIFICI
- D3 – DISTACCHI DEI FABBRICATI
- D4 – ANTENNE E PARABOLE RICEVENTI DELLA RADIO E DELLA TELEVISIONE
- D5 – SISTEMAZIONE DELL'AREA E OPERE PERTINENZIALI
- D6 – MODALITA' DI REALIZZAZIONE DI IMPIANTI PER PRODUZIONE DI ENERGIA DA FONTI RINNOVABILI (FOTOVOLTAICO – SOLARE TERMICO – EOLICO) SUL TERRITORIO EDIFICATO.
- D7 – RECUPERO ABITATIVO DEI SOTTOTETTI

D1 PARCHEGGI PRIVATI

Nelle nuove costruzioni dovranno essere previsti parcheggi pertinenziali almeno nella misura prescritta dall'art. 2 della Legge 122/89 e comunque pari ad un posto auto per ogni alloggio. Queste dotazioni dovranno essere altresì previste nelle ristrutturazioni generali che dispongano l'aumento delle unità immobiliari, salvo impedimenti tecnici.

Ovunque vi sia dislivello preesistente fra la quota della strada e quella dell'edificio, i parcheggi posti in fregio alla strada incorporati nel terrapieno sostenuto da un muro a retta, non sono considerati ai fini del computo dei volumi e delle altezze.

Al fine di contribuire al soddisfacimento delle esigenze di stazionamento degli autoveicoli, come previsto nel Piano urbano della mobilità, per gli edifici non dotati di parcheggi pertinenziali nella misura di cui sopra, è ammessa, all'interno del centro abitato, la realizzazione degli stessi in deroga agli indici di fabbricabilità fondiaria, ad uso degli occupanti, ai piani terreni, seminterrati o interrati degli edifici, fino ad un massimo del 10% del volume e comunque di un posto auto per alloggio. Restano esclusi da tale deroga gli edifici per i quali la disciplina urbanistica imponga interventi conservativi. Per essi la realizzazione dei parcheggi pertinenziali potrà essere ammessa solo nel caso che si possa realizzare con limitate modifiche, compatibili con i caratteri tutelati degli edifici.

Inoltre, alle medesime condizioni, sono ammessi anche parcheggi all'aperto coperti, aperti da almeno tre lati, ed è ammessa la realizzazione di parcheggi nell'interrato dell'area di pertinenza quando ciò non richieda l'abbattimento di alberi o la distruzione di giardini con valore storico o ambientale.

I parcheggi pertinenziali di cui ai paragrafi precedenti, alle medesime condizioni, potranno essere altresì realizzati anche in altri ambiti edificabili o in quelli per i quali sia prevista la ristrutturazione edilizia, esterni all'area di pertinenza, ma comunque in raggio di 100 ml, con destinazione urbanistica omogenea all'immobile a cui dovranno essere asserviti, escluse le aree a destinazione pubblica, salvo gli interventi di cui all'art. 9 co. 4 della L. n. 122/1989.

I parcheggi realizzati in deroga agli indici di fabbricabilità, di cui sopra, dovranno essere legati da vincolo pertinenziale all'immobile cui sono asserviti, risultante da atto trascritto.

Si considerano "parcheggi" tutti gli spazi destinati alla sosta degli automezzi, quali che siano la loro tipologia e collocazione, che rispondano alle caratteristiche di seguito riportate.

I posti auto devono essere accessibili singolarmente e devono essere altresì corredati di adeguati e confortevoli spazi di manovra; non saranno quindi ritenuti validi al fine del rispetto della dotazione di parcheggi:

- gli stalli di parcheggio che impediscono l'ingresso o l'uscita di altri mezzi, anche se di pertinenza alla medesima unità immobiliare;
- quelli che interferiscono con i percorsi pedonali di accesso.

Le dimensioni minime di un posto auto sono stabilite in:

- ml.2,50x5,00 qualora esso sia scoperto, o coperto da tettoia
- larghezza ridotta fino a ml 2,30 potrà essere autorizzata solo in presenza di adeguati spazi di manovra, di ampie corsie di distribuzione od orientamento "a lisca di pesce".

Le rampe di accesso alle autorimesse e/o posti auto devono avere le seguenti caratteristiche:

- non devono avere una pendenza superiore al 20%;
- devono essere arretrate rispetto allo spazio pubblico di almeno 3.00 ml.

Nel computo della superficie destinata a parcheggi possono essere considerati, oltre agli spazi effettivamente destinati al parcheggio degli autoveicoli, anche le corsie di distribuzione, le aree di manovra e gli altri spazi direttamente connessi con la funzione di parcheggio, purché la superficie considerata

consenta la realizzazione di almeno un posto auto ogni 25 mq. Saranno invece escluse dal computo le strade che conducono al parcheggio, le eventuali rampe di accesso alle autorimesse, nonché ogni altro spazio che non abbia diretta attinenza con la funzione di parcheggio, anche quando indispensabile per accedere al medesimo.

Per le caratteristiche dei parcheggi ai fini dell'accessibilità vale quanto disposto all'allegato I.

D2 ACCESSO AGLI EDIFICI

1. I nuovi edifici e relativi lotti fondiari devono avere accesso diretto dalla strada pubblica, ovvero da spazi privati ad essi asserviti, che garantiscano l'accessibilità pedonale e veicolare attraverso percorsi fra loro separati dotati delle minime componenti infrastrutturali ovvero, carreggiata e relativo marciapiede, idoneo impianto di illuminazione, apposita segnaletica, nonché delle necessarie opere di raccolta e smaltimento delle acque meteoriche. In caso di accesso diverso dalla strada pubblica, si applica quanto prescritto ai commi successivi.
2. L'accesso deve soddisfare i requisiti di sicurezza e funzionalità, garantendo un agevole transito ai mezzi di soccorso ed ai veicoli diretti alle aree a parcheggio, ai fini, sia della sicurezza veicolare e pedonale anche in materia di prevenzione incendi, che dell'immediata fruibilità dello spazio relativo anche da parte di persone in stato di ridotta o impedita capacità motoria o sensoriale.
3. L'accesso dovrà essere dimensionato in relazione alla specificità dell'intervento. In ogni caso la sezione della carreggiata stradale adibita al transito veicolare non dovrà essere inferiore a ml. 4.50 per le attività produttive o esclusivamente commerciali e a ml. 3.50 negli altri casi, oltre ad una striscia di larghezza minima pari a ml.1.50 da destinarsi alla circolazione pedonale. La sezione della carreggiata dovrà essere aumentata di 1 ml dopo le prime quattro unità immobiliari per ogni ulteriore unità immobiliare. Per un numero di unità immobiliari superiore a 6 è richiesta la sezione minima di 9 ml per le attività produttive o esclusivamente commerciali e a ml. 6.50 negli altri casi, oltre a una striscia di larghezza minima pari a ml. 1.50 da destinarsi alla circolazione pedonale. Il percorso pedonale dovrà essere evidenziato a mezzo di apposita segnaletica ad integrazione di quella regolamentare, ed utilizzando materiali idonei a garantire una superficie di pavimentazione calpestabile che presenti caratteristiche di scabrosità tali da consentirne un'agevole e sicura fruizione nella percorrenza. La differenziazione e conformazione degli spazi destinati rispettivamente alla circolazione pedonale, ciclabile e veicolare è condizione necessaria per garantire un adeguato livello di sicurezza per i pedoni ed i ciclisti. Nelle aree produttive ove lo spazio di accesso sia destinato anche al parcheggio dei veicoli, occorrerà aumentare le dimensioni sopra indicate di ulteriori ml 4,5.

Per gli edifici con accesso carrabile separato da quello pedonale, quest'ultimo dovrà comunque essere dimensionato per garantire un percorso di sicurezza e di servizio alle unità immobiliari utilizzabile allo scopo.

4. Nella generalità dei casi di nuova edificazione, sostituzione edilizia o ristrutturazione urbanistica, secondo la disciplina del P.R.G., di volumetria urbanistica complessiva superiore a 2.500 mc., ovvero con superficie utile superiore a 1.000 mq per l'edilizia industriale e artigianale, le vie di accesso dovranno essere almeno due, al fine di poter garantire la possibilità di accesso ai mezzi di soccorso, anche pesanti, salvo la possibilità di prevedere un apposito spazio di manovra adeguatamente dimensionato. Per questi interventi è comunque necessario almeno un accesso a cielo aperto.
5. Gli interventi di recupero del patrimonio edilizio esistente, ivi compresa la sostituzione edilizia e la ristrutturazione urbanistica, comportanti cambio di destinazione d'uso, ampliamenti o aumento del numero delle unità immobiliari, dovranno prevedere il raggiungimento dei requisiti di cui ai punti precedenti. In caso di dimostrata impossibilità al soddisfacimento di tali requisiti, fino a due unità immobiliari complessive, essi non dovranno in ogni caso comportare un peggioramento della situazione esistente, e dovranno essere comunque garantite le condizioni di sicurezza veicolare e pedonale sia in materia di prevenzione incendi, che di abbattimento delle barriere architettoniche.
6. Sono fatte salve diverse previsioni dei Piani Urbanistici.


D3 DISTACCHI DEI FABBRICATI D

1. Distanza minima dei fabbricati dal confine di proprietà (Dc):
 - a. Le nuove costruzioni devono essere realizzate ad almeno 5 mt. dal confine, ovvero possono essere collocate sul confine nel caso non presentino verso di esso pareti finestrate. Non sono considerati nella distanza dal confine gli sporti ornamentali e decorativi, quelli funzionali a sbalzo che non costituiscono superficie coperta (Sc), fino ad un aggetto di 2 mt. dall'edificio (balconi, pensiline, scale aperte, ecc.), i volumi accessori e/o pertinenziali di altezza non superiore a 2,40 mt., gli elementi di arredo urbano e le costruzioni interrato.


- b. Negli interventi sul patrimonio edilizio esistente che non modificano le caratteristiche esterne delle costruzioni e nelle addizioni volumetriche ad esse accorpate, sono altresì considerate valide le distanze esistenti dal confine o quelle diverse disposte per accordo tra i confinanti, ferme restando le distanze del Codice civile tra le costruzioni (figg. 4-4a).
 - c. La distanza dal confine si misura ortogonalmente al confine stesso (fig. 5).
2. Distanza tra pareti finestrate (Df):
- a. Nelle nuove costruzioni, tra le pareti di edifici antistanti, anche in presenza di una sola parete finestrata, la distanza minima non può essere inferiore a ml.10. Nelle zone C, qualora gli edifici si fronteggino per uno sviluppo superiore a ml. 12, è altresì prescritta la distanza minima pari all'altezza del fabbricato più alto.
 - b. Negli interventi di recupero del patrimonio edilizio che non modificano la sagoma restano ammesse le distanze preesistenti; restano altresì valide le distanze preesistenti nel caso di adeguamenti alla normativa tecnica degli edifici esistenti o della formazione di nuove vedute per adeguare i locali esistenti ai requisiti di agibilità/abitabilità.
3. Distanza dalla strada (Ds):
- a. Salvo diversa specifica indicazione degli strumenti urbanistici, la distanza minima degli edifici dal ciglio stradale (Ds) è di 5 ml.
 - b. La distanza dalla strada (Ds) è costituita dalla lunghezza del segmento minimo congiungente la parte più avanzata del fabbricato, considerato ai fini del computo del volume, con la sede stradale comprensiva degli eventuali marciapiedi, banchine e strutture come parapetti, muri, etc. Ai fini della misurazione della distanza dalla strada (Ds) non sono computate le opere edilizie necessarie a superare il dislivello tra la strada e il piano terra dell'edificio.
 - c. Resta comunque ferma la disciplina del Codice della Strada.
4. Distanza tra gli edifici (De):
- a. In mancanza di altre indicazioni più restrittive disposte dal Regolamento Urbanistico, si applicano le distanze tra le costruzioni disposte dal Codice civile.

Schemi esemplificativi di distanza dei fabbricati dai confini


(Fig. 4)

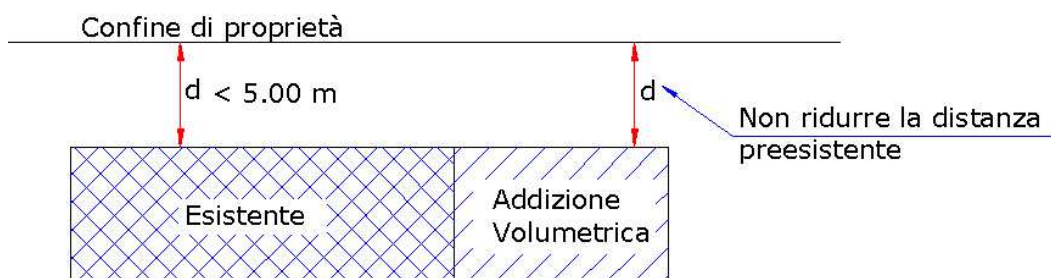

(Fig. 4a)

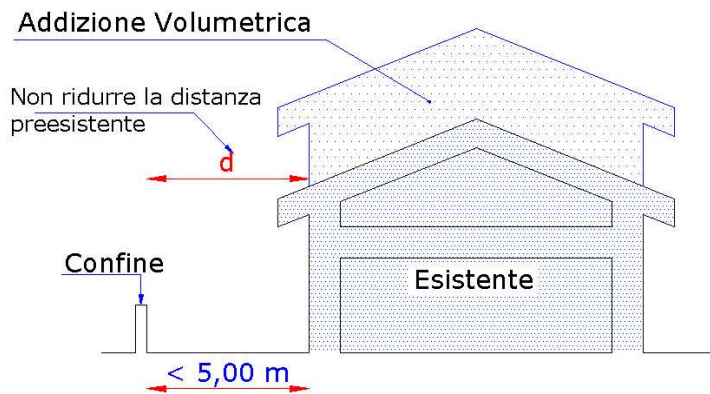

(Fig. 5)
F

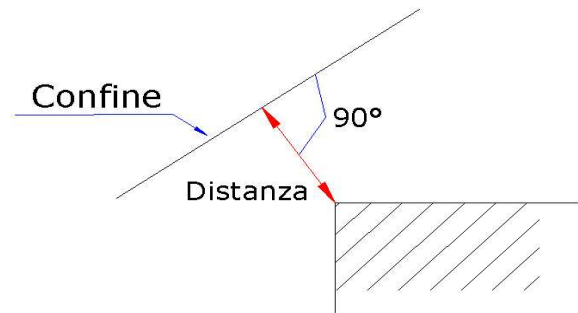

D4 INFRASTRUTTURE E IMPIANTI PER LA RICEZIONE DELLE TELECOMUNICAZIONI

Le presenti norme sono disposte al fine di garantire il decoro urbano nella disposizione degli apparati esterni agli edifici per la ricezione delle telecomunicazioni (antenne e parabole per le ricezioni radio – televisive) e per conformare le costruzioni ai sistemi di telecomunicazione via cavo e digitali.

Le antenne e parabole per la ricezione dei segnali radio – televisivi dovranno essere collocate in generale sulla copertura degli edifici, con esclusione di balconi e terrazzi che non siano di copertura.

E' alternativamente ammessa la possibilità di installazione in cortili, giardini, nicchie o chiostrine che consentano un minor impatto visivo rispetto alla collocazione sulla copertura e non visibili dalla via.

Sulla copertura di ogni edificio è ammessa l'installazione di una sola antenna televisiva per ricezioni di tipo tradizionale e di una sola parabola per ricezioni satellitari.

Le antenne e parabole riceventi della radio e della televisione devono essere posizionate preferibilmente sulla falda tergale o comunque su falde non prospicienti la pubblica via. È ammessa la loro installazione su cartelle o murature emergenti dalla copertura, quando queste siano arretrate rispetto alla linea di gronda in misura sufficiente a non renderle visibili dalla pubblica via.

Quando, per ragione di carattere tecnico adeguatamente motivate, non sia possibile il posizionamento prescritto dal comma precedente e si debbano pertanto installare antenne e parabole riceventi della radio e della televisione su falde prospicienti spazi pubblici, queste dovranno essere posizionate ad una distanza dal filo di gronda sufficiente a renderle non visibili dalla via. Detta distanza non potrà mai essere inferiore all'altezza dell'antenna o parabola, misurata in verticale dal punto più alto della medesima alla copertura.

Qualsiasi sia la loro collocazione, le parabole dovranno essere delle dimensioni più ridotte reperibili in commercio e comunque di diametro inferiore al metro, presentare una colorazione capace di mimetizzarsi con quella del manto di copertura (o della parete quando installate su murature emergenti dalla copertura) ed essere prive di logotipi, fregi, scritte od altri elementi suscettibili di evidenziarne la presenza.

Antenne e parabole riceventi della radio e della televisione non potranno mai essere installate su falde poste in contrapposizione visiva agli edifici di rilevante valore storico – artistico, indicati all'art. 120 del Regolamento Urbanistico.

Le antenne e parabole riceventi della radio e della televisione che rispondano alle prescrizioni di cui ai commi precedenti si considerano opere che non alterano l'aspetto esteriore degli edifici ai sensi e per gli effetti dell'art. 1-ter della legge 8 agosto 1985, n. 431 e pertanto per le medesime, anche quando ricadenti in zone sottoposte a tutela paesaggistica, non è richiesto il rilascio dell'autorizzazione di cui all'art. 146 del D.Lgs. 42/2004. La loro installazione non richiede alcun adempimento od atto autorizzativo preliminare ed è subordinata ai soli adempimenti previsti dalla legislazione vigente in materia di impianti. La conformità dell'opera alle prescrizioni del presente Regolamento dovrà essere esplicitamente attestata dall'installatore congiuntamente al deposito presso i competenti Uffici Comunali della dichiarazione di conformità prevista dal D.M. n. 37/2008. Qualora, avvalendosi della possibilità di cui al comma precedente, la parabola od antenna sia installata su falde prospicienti la pubblica via, l'attestazione di conformità dovrà contenere anche documentata dimostrazione tecnica dell'impossibilità di una delle collocazioni privilegiate dal presente Regolamento.

Alle prescrizioni di cui ai commi precedenti potrà derogarsi solo in casi del tutto particolari e con specifica e puntuale motivazione del progettista.

D5 SISTEMAZIONE DELL'AREA E OPERE PERTINENZIALI

AREA DI PERTINENZA

Nella progettazione su aree di pertinenza di qualsiasi edificio, si dovrà prevedere un'adeguata sistemazione degli spazi di resede senza aggravare eccessivamente l'edificio di appendici pertinenziali. con particolare riferimento ai seguenti elementi.

Aree a verde piantumabile:

tali spazi, nella misura richiesta dal vigente R.U., dovranno essere effettivamente sistemati a prato con individuazione di adeguate alberature, piantumazioni ed arredi da giardino che li rendano concretamente utilizzabili; non saranno considerate e computate come "aree a verde" quelle che per le esigue dimensioni e la loro frammentazione risulteranno di fatto assolutamente non fruibili.

Le piantumazioni da effettuarsi nel resede di pertinenza degli edifici devono essere costituite preferibilmente da piante autoctone, con particolare riferimento ai contesti paesaggistici, e collocate a seguito di una valutazione sull'impatto e sviluppo nel tempo della pianta anche in considerazione della salvaguardia della staticità degli edifici limitrofi.

Per le caratteristiche dei parcheggi vale quanto riportato nell'all. D1, mentre, ai fini dell'accessibilità, vale quanto disposto all'allegato I.

I manufatti pertinenziali dovranno essere realizzati con le caratteristiche descritte nei punti successivi, salvo particolari motivazioni tecniche che richiedano l'adozione di soluzioni diverse, per adeguarsi alle caratteristiche architettoniche dell'edificio principale e per omogeneità con il contesto.

RECINZIONI

Prescrizioni generali

La recinzione deve essere realizzata nel rispetto della distanza dal ciglio stradale ove prescritta ed in genere delle disposizioni del Codice della Strada e con i necessari nulla osta dell'ente proprietario della strada stessa se diversa dal Comune.

In prossimità degli incroci stradali o delle curve cieche le siepi e le recinzioni debbono essere realizzate in modo da non ostacolare la visibilità e da non pregiudicare la sicurezza del traffico: l'Amministrazione Comunale può dettare, caso per caso, obblighi particolari per conseguire le suddette finalità.

Nella costruzione e nel rifacimento di recinzioni di pertinenza di edifici esistenti si dovrà, in primo luogo, tenere conto, per allineamento e per caratteristiche tipologiche e costruttive, delle recinzioni immediatamente adiacenti e prospicienti, nonché della tipologia prevalente di quelle esistenti sulla stessa via; in secondo luogo la recinzione dovrà relazionarsi alle caratteristiche storiche, tipologiche e di finitura del fabbricato di cui costituisce pertinenza

Gli edifici a schiera e gli interventi edilizi coordinati devono essere corredati da recinzioni omogenee (come tipologia, dimensioni, materiali e colori).

Nei progetti di nuovi edifici la recinzione deve comunque essere sempre adeguatamente rappresentata e descritta.

Le recinzioni esposte in tutto od in parte alla pubblica vista, debbono inoltre rispettare le norme generali di decoro dettate all'all. C e tali da garantire, nelle aree extraurbane, la tutela del paesaggio.

A tal fine non sono generalmente ammesse recinzioni costituite da: blocchi di calcestruzzo lasciati a vista, muri in c.a. a vista, ringhiere metalliche non verniciate, salvo specifiche motivazioni e contesti.

Con le recinzioni dovrà essere garantito il libero deflusso delle acque meteoriche evitando l'interruzione di fossi di scolo e canali esistenti e comunque dovrà essere garantito il rispetto del R.D. 25/07/1904 e della normativa regionale sul rischio idraulico.

Le recinzioni tra le proprietà possono essere realizzate conformemente alle disposizioni del Codice Civile. Le presenti norme, relative alle recinzioni, non si applicano in tutte quelle parti di territorio in cui sia vigente uno strumento urbanistico attuativo di dettaglio, che contenga prescrizioni particolari diverse.

Tipologie

Vengono definite le seguenti tipologie di recinzione da utilizzare con le limitazioni di cui al successivo punto escluse quelle previste per l'Area Protetta del Monteferrato di cui alle successive disposizioni:

- recinzioni realizzate in rete e pali in legno semplicemente infissi al suolo senza opere murarie altezza tipica non superiore a ml. 1,50, quali opere prive di rilevanza edilizia ai sensi dell' art. 137 della l.r. 65/2014.
- recinzioni in rete con pali metallici e cordolo altezza tipica: non superiore a ml. 2,00

- siepe con rete o ringhiera o staccionata in legno dovranno essere utilizzate specie autoctone (alloro, rosmarino, bosso, ...), in particolare nei contesti paesaggistici ; costituiscono opere prive di rilevanza edilizia ai sensi dell' art. 137 della l.r. 65/2014 ove realizzate senza opere murarie e con altezza non superiore a ml 1,50.
- staccionata in legno, costituite da pali infissi nel terreno, corrente orizzontale e traversi inclinati o a croce all'interno delle specchiature tra i montanti: altezza tipica: ml. 1,50, quali opere prive di rilevanza edilizia ai sensi dell' art. 137 della l.r. 65/2014.
- recinzione alta in muratura piena a faccia vista o intonacata, altezza tipica: massima di 2 mt; si può superare questa altezza solo in contesti dove una maggiore altezza, sia una caratteristica tipologica diffusa , e nel caso siano giustificate da esigenze architettoniche di continuità di fronti murati, o comunque nella separazione tra proprietà edificate; sono generalmente previste le seguenti finiture: faccia vista diligentemente eseguita in pietra locale, oppure intonaco tintecciato nel rispetto dei valori architettonici dell'edificio ed a quelli ambientali; trattamento a "raso sasso"; sommità in bauletto intonacato ovvero mantellina in cotto o pietra locale
- recinzione bassa in muratura piena a faccia vista o intonacata, caratteristiche: copertina in bauletto intonacato ovvero cotto o pietra locale
- recinzione con base in muratura con soprastante ringhiera metallica o rete altezza consentita: base in muratura: ml. 1,00 . L'altezza totale massima 2,00 ml; caratteristiche: potrà eventualmente essere intercalata da pilastri in muratura e accoppiata con siepe sempreverde; la ringhiera dovrà avere un disegno semplice
- recinzioni costituite da grigliata metallica, altezza tipica: massima 2,00 ml; caratteristiche: potrà eventualmente avere un cordolo di base di altezza non superiore a cm. 30;

Tipologie ammesse nelle varie zone urbane

Le recinzioni, purché conformi alle disposizioni precedenti, dovranno avere le seguenti caratteristiche nei vari ambiti del territorio comunale:

Nel centro storico (all'interno della cerchia muraria)

I muri di recinzione esistenti verso le vie pubbliche vanno generalmente conservati e ripristinati. Non è consentito l'abbattimento di recinzioni murarie originali o comunque di valore ambientale e la loro sostituzione con recinzioni di altro tipo.

In tutto il centro abitato così come delimitato dal Regolamento Urbanistico

Le recinzioni delle aree di pertinenza dovranno rispecchiare le caratteristiche delle recinzioni limitrofe per tipologia, forma, dimensioni, materiali, allineamenti, nonché essere congrue con le rifiniture esterne dell'edificio di cui costituiscono sistemazione. I muri di recinzione verso le vie pubbliche vanno generalmente conservati e ripristinati. Non è consentito l'abbattimento di recinzioni murarie originali o comunque di valore ambientale, e la loro sostituzione con recinzioni di altra tipologia.

Le nuove recinzioni devono avvenire secondo disegni e tecnologie compatibili con i caratteri edilizi e costruttivi del contesto e devono rispettare generalmente l'allineamento storicizzato esistente, da documentarsi tramite estesa documentazione fotografica e salvo diversa prescrizione.

Gli armadi o i vani per contatori saranno possibilmente ubicati all'interno del lotto e comunque non devono sporgere oltre il limite esterno delle recinzioni; la loro collocazione dovrà conseguire risultati di omogeneità estetica e formale con le medesime recinzioni.

Non sono generalmente consentite, verso spazi pubblici, e in contesto urbano, recinzioni delle seguenti tipologie: blocchi di cls a vista, elementi prefabbricati a pannelli cementizi, grigliati metallici industrializzati (salvo se non schermati da siepi), pali e reti (salvo se non come recinzione interna di separazione tra proprietà diverse).

Le aree libere da costruzioni all'interno centro abitato

Le aree libere, di proprietà privata, edificabili e non, poste in fregio a spazi pubblici o di uso pubblico, devono essere opportunamente recintate con chiusure di carattere permanente e decoroso oltre che mantenute in condizioni tali da assicurare il decoro, l'igiene e la sicurezza pubblica. Il Comune può disporre i provvedimenti necessari per assicurare il rispetto di tali condizioni.

Le chiusure devono, rispettare gli allineamenti e non potranno essere costituiti con materiali di recupero.

Nelle aree a destinazione pubblica da realizzare ed in quelle non pianificate, così come definite dall'art. 105 della l.r. 65/2014, sono escluse le recinzioni in muratura, alta o bassa, e comunque con altezza superiore a ml. 2,00

Nel sistema ambientale

É prescritta la valorizzazione delle recinzioni murarie originali tradizionali e dei muri di sostegno di antica origine per i quali sono obbligatori interventi di consolidamento e recupero e vietato l'abbattimento o la sostituzione con recinzioni di altra tipologia, materiale o finitura

Nuove recinzioni sono consentite con le seguenti precisazioni:

– Aree di pertinenza

Le nuove recinzioni dovranno essere limitate all'area di pertinenza degli edifici e devono avvenire secondo tipologia, forma, dimensioni, materiali, disegni e tecnologie compatibili con i caratteri edilizi e costruttivi tradizionali, con le caratteristiche delle recinzioni limitrofe e con le rifiniture esterne dell'edificio di cui costituiscono sistemazione.

Pertanto tali recinzioni dovranno conformarsi alle seguenti tipologie:

- muretto basso intonacato;
- muro alto intonacato;
- siepe di essenze autoctone con o senza muretto, con e senza rete;
- staccionate in legno;
- altra tipologia documentata come tradizionale e caratteristica dei luoghi o preesistente.

L'area di pertinenza di riferimento è costituita dal resede catastale ovvero dall'insieme degli spazi utilizzati in relazione al fabbricato e comunque per una superficie non superiore a mq. 5000.

Sarà consentita l'installazione di cancelli metallici purché gli stessi siano di dimensioni limitate in altezza e larghezza, di disegno lineare e con caratteristiche tipologiche rapportate alla tipologia dell'edificio principale.

Qualora la recinzione sia realizzata su pertinenze di edifici rurali od ex rurali, queste dovranno essere improntate alle tipologie adottate tradizionalmente per quel tipo di edifici e dovranno essere generalmente costituite da muretti in materiali a faccia vista o in muratura intonacata di altezza contenute che si assimilino alle vecchie murature perimetrali della aie coloniche ovvero con altra tipologia di cui sia dimostrato il carattere originario nel contesto di riferimento (pianura, collina, ecc.)

Eventuali suddivisioni interne, legate all'articolazione delle proprietà, vanno realizzate esclusivamente mediante siepi

– Aree aperte (escluse le pertinenze di edifici esistenti)

Sono consentite solo recinzioni a:

- pali e rete fino a 2 mt. di altezza
- staccionate in legno fino a 2 mt. di altezza


Muretti di contenimento

I muri di sostegno dei terrapieni, qualora, per cause di forza maggiore, debbano venire sostituiti, vanno ripristinati nel loro aspetto visibile, raccordandoli, nel caso di sostituzione di parti, a quelli non interessati da lavori.


Qualsiasi modifica dell'originario piano di campagna deve essere chiaramente descritta nei grafici di progetto; gli scavi di sbancamento devono essere limitati ed il terreno di riporto sistemato in modo da ripristinare l'originaria fisionomia del terreno.

Comunque eventuali nuovi muri di sostegno dei terrapieni, salvo il caso di rampe di accesso a locali interrati, non devono superare, di norma l'altezza di m. 1,50; devono essere intervallati da terrazzamenti di profondità non inferiore a m. 2 e dovranno essere realizzati con materiali tipici o compatibili con l'ambiente circostante ed in modo da mascherare, mediante opportuni accorgimenti, quali il rivestimento in pietra o altre soluzioni architettoniche le parti in calcestruzzo, inserendosi debitamente nel contesto ambientale circostante.


RECINZIONI IN MURATURA

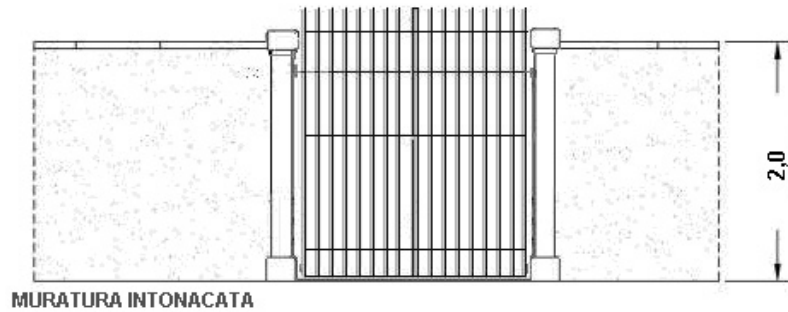


RECINZIONI ALTE IN MURATURA

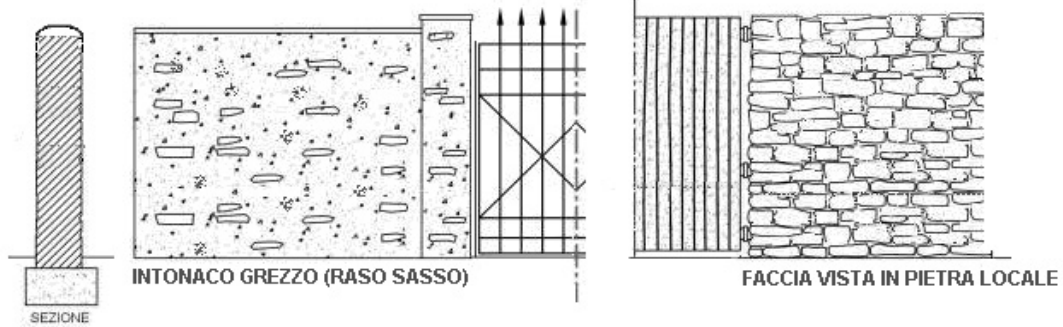


RECINZIONI CON MURETTO BASSO

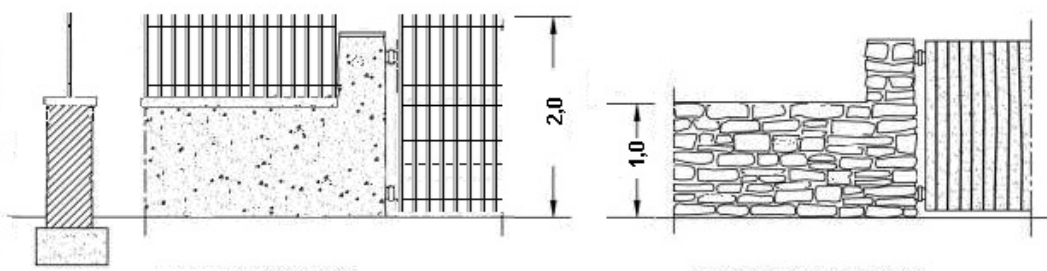


RECINZIONI IN MATERIALI DIVERSI

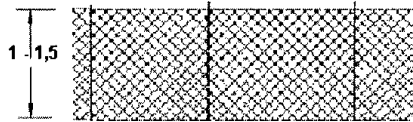


RECINZIONI IN PALI A RETE CON O SENZA CORDOLO ENTRO TERRA

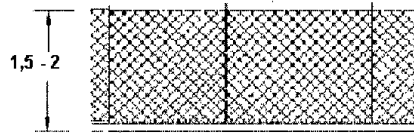


RECINZIONE IN PALI E RETE CON CORDOLO

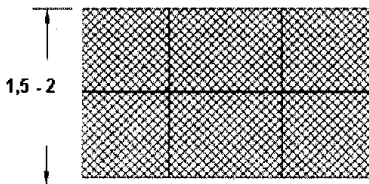


RECINZIONE IN GRIGLIATO METALLICO

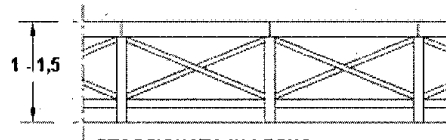

STACCIONATA IN LEGNO

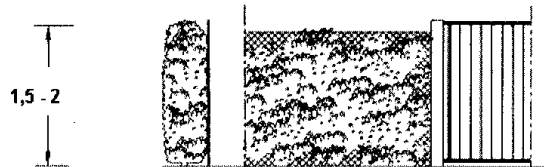

RECINZIONI CON SIEPE SU RETE O RINGHIERA

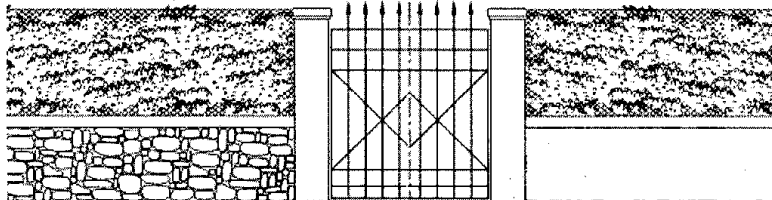

OPERE, INTERVENTI E MANUFATTI PERTINENZIALI

Ambito di applicazione

La presente disciplina si riferisce alle opere e manufatti da realizzarsi nel resede di pertinenza degli edifici esistenti, inteso come lotto urbanistico di riferimento ai sensi dell'allegato A2 del presente regolamento.

Ripostigli esterni

Rientrano in tale tipologia i piccoli manufatti in legno ad uso ripostiglio, deposito per attrezzi da lavoro o ricovero di materiali per la manutenzione del giardino che dovranno essere semplicemente appoggiati al suolo ovvero appoggiati a piccoli plinti in corrispondenza degli angoli e dovranno essere privi di allacciamenti ed impianti di qualsiasi genere.

Non potranno essere realizzati con materiali eterogenei di fortuna, ma esclusivamente con tavole regolari di legno impregnato; la copertura dovrà prevedere materiali e colori che permettano di ridurre l'impatto visivo. Non potranno essere dotati di impianti tecnologici, né essere collegati ai servizi urbani.

La dimensione massima del manufatto non potrà essere superiore a mq. 6 di superficie coperta e ml. 2,20 di altezza interna media. Non sono consentiti aggetti superiori a ml. 0.50.

Potrà essere installato un solo manufatto per ogni resede di pertinenza.

L'installazione del manufatto è consentita anche sui lastrici solari.

Distanze: si applicano le distanze di cui all'allegato D3, punti 3 e 4

Tali manufatti sono privi di rilevanza edilizia ai sensi dell'art. 137 della l.r. 65/2014

Pergolati

Tali manufatti, costituenti il supporto di vegetazione rampicante o di altri elementi aventi esclusiva funzione ombreggiante, comunque non suscettibili di offrire riparo dalle precipitazioni atmosferiche dovranno ritenere struttura astiforme di tipo leggero (legno o ferro) ed essere completamente aperti su tutti i lati. Potranno avere un'altezza non superiore a 3 ml. e superficie coperta non superiore a mq. 20.

Potrà essere installato un solo manufatto per ogni resede di pertinenza.

L'installazione del manufatto è consentita anche sui lastrici solari.

Distanze: si applicano le distanze di cui all'allegato D3, punti 3 e 4

Tali manufatti sono privi di rilevanza edilizia ai sensi dell'art. 137 della l.r. 65/2014

Gazebo

Tali manufatti dovranno ritenere le medesime caratteristiche costruttive e dimensionali previste per i pergolati, ad eccezione della copertura che potrà essere realizzata anche con teli impermeabili, evitando strutture rigide.

L'installazione del manufatto è consentita anche sui lastrici solari.

Distanze: si applicano le distanze di cui all'allegato D3, punti 3 e 4

Tali manufatti sono privi di rilevanza edilizia ai sensi dell'art. 137 della l.r. 65/2014

Incidenza rispetto all'area di pertinenza

Ferme restando le dimensioni sopra indicate la superficie occupata dai suddetti manufatti complessivamente non dovrà risultare superiore al 50% della superficie scoperta dell'area di pertinenza e o del lastrico solare interessati dall'installazione.

Volumi tecnici

I volumi tecnici, come definiti nell'all. A3 del presente Regolamento, sono ammessi, allo scopo di accogliere impianti tecnici, nel resede di pertinenza di edifici a cui risultino asserviti.

La loro realizzazione dovrà prevedere che gli standard superficiali esistenti (verde piantumato, area permeabile, area a parcheggio) siano mantenuti entro i limiti previsti dalle norme vigenti, ovvero non peggiori la situazione attuale, in caso di mancato rispetto di tali norme.

Il progetto dovrà essere corredato da una specifica documentazione tecnica dalla quale risultino motivate e giustificate le dimensioni, che dovranno comunque essere quelle strettamente necessarie a contenere l'impianto ed ad assicurare le esigenze di manutenzione ed installazione.

Spazi coperti stagionali di pertinenza di pubblici esercizi e di altre attività

Le installazioni stagionali sono quelle destinate ad essere integralmente rimosse entro un termine non superiore a novanta giorni consecutivi in ragione di ogni anno solare, poste a corredo di attività economiche quali esercizi di somministrazione di alimenti e bevande, attività commerciali, turistico-ricettive, sportive o del tempo libero. Esse sono costituite da elementi facilmente amovibili e reversibili quali pedane, paratie laterali frangivento, manufatti ornamentali, elementi ombreggianti o altre strutture leggere di copertura, e prive di parti in muratura o di strutture stabilmente ancorate al suolo.

A tal fine, fermo restando quanto previsto nello specifico regolamento per i dehors su suolo pubblico, possono inoltre essere realizzate strutture con le seguenti caratteristiche sulle aree di pertinenza:

- a) le dimensioni superficiali delle opere pertinenziali non potranno essere superiori a quella utile del locale principale e comunque a 100 mq, nonché limitate al 50% della superficie scoperta;
- b) la struttura dei sostegni dovrà avere caratteristiche di leggerezza e facile amovibilità e le chiusure dovranno essere in materiali non rigidi né autoportanti;
- c) non potranno essere dotati di impianti tecnologici, né essere collegati ai servizi urbani;

Inoltre sono da ritenersi prive di rilevanza le installazioni comunque prive di tamponamenti esterni continui e di coperture realizzate con materiali rigidi e durevoli.

Distanze: si applicano le distanze di cui all'allegato D3, punti 3 e 4

Tali manufatti sono privi di rilevanza edilizia ai sensi dell'art. 137 della l.r. 65/2014

Coperture retrattili a servizio di insediamenti produttivi

L'esecuzione di coperture retrattili a servizio di insediamenti produttivi, o comunque con destinazione ad essi assimilabile, è consentita, quali opere accessorie e complementari, assimilabili a volumi tecnologici, funzionali all'attività esercitata.

Ciò premesso, fermo restando che l'esecuzione di detti manufatti dovrà essere valutata in rapporto anche al contesto urbano ove verrebbero inseriti, devono pertanto ritenere le seguenti caratteristiche:

- dovranno assolvere esclusivamente alla funzione di carico, trasporto e scarico a servizio dell'attività produttiva esercitata, o comunque ad essa assimilabile, e pertanto in tale veste dovranno essere posizionati in diretta prossimità degli accessi all'edificio per la movimentazione delle merci;
- essere eseguiti con strutture leggere completamente amovibili tali da assolvere alla funzione di mobilità richiesta;
- essere mantenute stabilmente in posizione chiusa e utilizzate in posizione aperta per il solo tempo necessario all'effettuazione delle operazioni di carico/scarico merci;
- ritenere dimensioni tali da configurarsi come opere accessorie e complementari rispetto all'attività esercitata alla quale dovranno risultare asservite, avuto riguardo anche dell'incidenza rispetto all'inserimento con il contesto urbano;
- gli standards superficiali esistenti (verde piantumato, area permeabile e parcheggi) dovranno essere mantenuti entro i limiti prescritti dalle vigenti norme, ovvero, in caso di mancato rispetto di dette norme nello stato di fatto, non si dovrà peggiorare la situazione esistente.

Tali manufatti sono privi di rilevanza edilizia ai sensi dell'art. 137 della l.r. 65/2014

Forni e barbecue

Potranno essere realizzati, nel rispetto delle norme di Codice Civile, purché di modeste dimensioni (superficie massima di 4 mq. compresi tutti gli accessori come piani di appoggio e contenitori per legna) Potrà essere installato un solo manufatto per ogni resede di pertinenza. La loro altezza complessiva non potrà eccedere, quella dei muri di cinta limitrofi esistenti., e comunque non superiore a ml. 2,00 esclusa la canna fumaria, non devono emettere fumi lungo facciate di edifici, e pertanto essere posti a debita distanza dagli edifici circostanti , tale da evitare immissioni moleste.

Tali manufatti sono privi di rilevanza edilizia ai sensi dell'art. 137 della l.r. 65/2014

Piccole serre da giardino

Dovranno essere di materiale facilmente smontabile, per una superficie massima di 30 mq. ed un'altezza interna media di 2,20 mt.

Tali manufatti sono privi di rilevanza edilizia ai sensi dell'art. 137 della l.r. 65/2014

Cucce per cani, voliere o ricoveri altri animali, ecc.

Ad esclusione delle aree prospicienti spazi pubbliche, potranno essere realizzati e mantenuti nel rispetto del decoro estetico ambientale dei luoghi e delle norme igienico – sanitarie; in particolare dovrà essere evitato l'utilizzo di materiali di recupero quali assi, lastre di plastica o di metallo, cartelloni, ecc.; Il dimensionamento di tali strutture dovrà essere conforme alla specifica disciplina comunale approvata con D.C.C. n. 2 del 26/01/2012 e s.m.i., in particolare il recinto per i cani, comprensivo dei ricoveri, dovrà essere di almeno mq. 15.00 per n. 2 cani e aumentato di mq. 6.00 per ogni ulteriore cane e comunque con un limite massimo di 5 . Le gabbie dei volatili dovranno ritenere una dimensione minima pari a almeno 8 volte l'apertura alare della specie di maggiore detenzione ivi detenuta e comunque per uno spazio d'ingombro non superiore a mq. 30,00. Le dimensioni dell'area di detenzione degli equidi non potranno essere inferiori di mq. 800 per animale anche esterni al resede di pertinenza. Per gli equidi detenuti in box, questi dovranno essere di misura minima di tre metri per tre metri, aumentati a m. 3x4 in caso di fattrici con puledro, con vano di accesso di altezza non inferiore a m. 3 e larghezza non inferiore a m. 1,20; detto vano dovrà essere formato da una porta con apertura doppia, con l'inferiore di altezza tale che l'equide possa guardare all'esterno. La dimensione massima dei box non potrà essere comunque superiore a mq. 30 di superficie coperta.

Tali manufatti sono privi di rilevanza edilizia ai sensi dell'art. 137 della l.r. 65/2014.

Piscine scoperte

Le piscine scoperte dovranno essere completamente interrato e posizionate in modo tale da ridurre al minimo i movimenti di terra e tenendo conto della struttura geomorfologica del suolo, degli allineamenti esistenti (filari, struttura agraria, muri di recinzione e contenimento) e degli elementi relativi al corretto inserimento ambientale, di cui si dovrà dare conto. Il progetto per la loro realizzazione dovrà obbligatoriamente prevedere un sistema di depurazione e ricircolo dell'acqua indicando comunque le fonti di approvvigionamento idrico, le quantità di acqua prelevata ed il sistema di scarico delle acque reflue. Per ridurre l'impatto ambientale tali manufatti dovranno avere il vano tecnico completamente interrato. La vasca dovrà ritenere una superficie non superiore a mq. 50,00 ed altezza non superiore a ml. 1.80, misurata dal livello dell'acqua. Il rivestimento della vasca dovrà essere di colore neutro (sabbia) o comunque come prescritto in sede autorizzativa al fine di minimizzarne l'impatto visivo e paesaggistico. I bordi e la pavimentazione circostante (larghezza massima 1 metro) dovranno essere realizzate con materiali antiscivolo di tipo tradizionale (cotto o pietra).

Insegne e cartelloni pubblicitari

Cartelloni pubblicitari ed insegne con relative strutture di sostegno composte da telai ritenenti una superficie non superiore a 30 mq, ovvero altezza non superiore a ml. 7,00 nel caso di strutture puntiformi. E' comunque fatta salva la specifica disciplina di tutela contenuta nell'allegato F del presente regolamento, nonché quella specifica di settore stabilita dallo specifico regolamento Comunale.

Tali manufatti sono privi di rilevanza edilizia ai sensi dell'art. 137 della l.r. 65/2014

RECINZIONI NELL'AREA PROTETTA DEL MONTEFERRATO

1) Disposizioni generali

La realizzazione di recinzioni è consentita esclusivamente nelle zone non boscate al fine di proteggere le colture dai danni causati dalla fauna selvatica o per il ricovero di animali equini, bovini, suini, ovini e animali da cortile.

Le recinzioni non devono in ogni caso impedire il passaggio pedonale dei fruitori dell'Area Protetta.

Non è consentito chiudere le strade vicinali di uso pubblico, le strade comunali, i percorsi storici ed i percorsi facenti parte della Rete Escursionistica Toscana di cui alla L.R. n. 17/1998 e del Club Alpino Italiano (CAI). Inoltre, in prossimità della rete sentieristica, le recinzioni non devono impedire le principali opportunità visuali.

Nel caso in cui il fondo da recintare si trovi alla stessa quota del percorso, la recinzione dovrà essere posta ad una distanza di almeno ml 1,50 dal ciglio della carreggiata per quanto riguarda i percorsi carrabili o comunque percorribili con mezzi motorizzati, e di almeno ml 1,00 dal ciglio del sentiero pedonale. Inoltre, dovranno essere rispettate le disposizioni di cui al Nuovo Codice della Strada e del relativo regolamento di attuazione.

2) Caratteri costruttivi

Le recinzioni dei fondi agricoli sono ammesse esclusivamente con le seguenti caratteristiche:

a) recinzioni elettriche per la difesa delle colture e per gli allevamenti equini, bovini e suini (per fondi non inferiori a 5000 mq.):

le recinzioni elettriche dovranno essere costituite da:

- pali montanti di legno di diametro di cm. 10/12, dotati di eventuali sostegni laterali anch'essi in legno, posti ad una distanza indicativa tra ml. 5,00 e ml. 10,00 e con un'altezza fuori terra non superiore a ml. 1,20;
- picchetti di supporto in legno per il sostegno delle fettucce elettriche di diametro indicativo di cm. 6, posti ad una distanza indicativa tra ml. 1,50 e ml. 3,00 e con un'altezza fuori terra non superiore a ml. 1,20;
- isolatori posti su ogni picchetto del tipo a carrucola per i picchetti ad angolo e del tipo a coda di maiale per i picchetti di supporto;
- elettrificatori ad impulso che possono essere alimentati da accumulatori o con allacciamenti alla rete elettrica. Gli allacciamenti alla rete elettrica sono ammessi nei soli casi in cui la recinzione si trovi in prossimità di annessi stabili o di abitazioni con regolari forniture di energia elettrica.

b) staccionate in legno:

le staccionate in legno dovranno essere costituite da:

- pali montanti di sostegno del diametro di cm. 10/12, infissi direttamente al suolo senza ausilio di malta o calcestruzzo, di altezza fuori terra non superiore a ml. 1,60 e posti ad una distanza indicativa tra ml. 1,00 e ml. 2,00;
- traversi orizzontali superiori in pali o mezzi pali del diametro di cm. 10/12, fissati direttamente ai montanti mediante fasce in acciaio chiodate o avvitate;
- traversi orizzontali inferiori in pali o mezzi pali del diametro di cm. 8/10, fissati direttamente ai montanti mediante fasce in acciaio chiodate o avvitate;

c) recinzione in rete metallica per la difesa delle colture e per gli allevamenti equini, bovini e suini (per fondi non inferiori a 5000 mq.):

le recinzioni in rete metallica dovranno essere costituite da:

- pali montanti di legno del diametro di cm. 10/12, infissi direttamente al suolo senza ausilio di malta o calcestruzzo, di altezza fuori terra non superiore a ml. 2,00 e posti ad una distanza indicativa tra ml. 3,00 e ml. 4,00;
- rete metallica montata direttamente sui pali di sostegno con il bordo inferiore posto ad almeno cm. 15 dal piano di campagna per consentire il passaggio degli animali di piccola taglia non responsabili di danni alle colture, costituita da filo in acciaio con rivestimento in lega di zinco protettiva (95% zinco e 5% alluminio) a maglie di dimensione orizzontale fissa di 20 cm e con dimensione verticale digradante dall'alto al basso da cm. 20 a cm. 5 o con caratteristiche similari reperibili in commercio.

d) recinzione in rete metallica per i recinti di animali da cortile:

tali recinzioni dovranno essere costituite da:

- pali montanti di legno del diametro di cm. 8/10, infissi direttamente al suolo senza ausilio di malta o calcestruzzo, di altezza fuori terra non superiore a ml. 2,00 e posti ad una distanza indicativa tra ml. 2,00 e ml. 3,00;
- rete metallica in filo di ferro zincato a maglia sciolta, fissata direttamente ai pali di sostegno con grappe o con altri sistemi smontabili, con maglia di cm. 5 x 5 o con caratteristiche simili reperibili in commercio. La rete può essere infissa nel terreno in modo da non fare uscire gli animali dal recinto.

Inoltre, sempre per la tenuta di animali da cortile, possono essere realizzate tipologie diverse di recinzioni previo atto di assenso del Comune.

Per le recinzioni delle aree di stretta pertinenza degli edifici esistenti, resta ferma la disciplina generale di cui al punto precedente del presente allegato.

3) Procedura per la realizzazione delle recinzioni

Per la realizzazione delle recinzioni di fondi agricoli nell' Area Protetta del Monteferrato il proprietario del fondo o comunque l'avente titolo deve trasmettere la CILA (Comunicazione di inizio lavori asseverata) ai sensi dell' art. 136 co 2 lettera a della l.r. 65/2014, secondo le modalità di trasmissione telematica stabilite dal Comune.

D6 DISCIPLINA SULLE FONTI RINNOVABILI

Fotovoltaico, solare termico, eolico, fonte idraulica, geotermica, biomasse e cogenerazione

Capo I REGIMI AUTORIZZATIVI

- Articolo 1 AMBITO DI APPLICAZIONE
Articolo 2 TIPOLOGIE E PROCEDURE ABILITATIVE
Articolo 3 REGIME DI ATTIVITA' EDILIZIA LIBERA
Articolo 4 PROCEDURA ABILITATIVA SEMPLIFICATA (PAS)
Articolo 5 SEGNALAZIONE CERTIFICATA DI INIZIO ATTIVITA' (S.C.I.A.)
Articolo 6 PERMESSO DI COSTRUIRE (PdC)
Articolo 7 INSTALLAZIONE SU AREE DESTINATE A PARCHEGGI E SU IMMOBILI, AREE E SPAZI PUBBLICI O DI USO PUBBLICO O PER SERVIZI
Articolo 8 NORMA DI RINVIO E VIOLAZIONI

Capo II PRESCRIZIONI SPECIFICHE ED ESECUTIVE

- Articolo 9 CONTENUTO MINIMO DEGLI ELABORATI GRAFICI E DOCUMENTALI DA ALLEGARE AL PROGETTO DEGLI IMPIANTI ALIMENTATI DA FONTI RINNOVABILI
Articolo 10 INSTALLAZIONE MODULI IN COPERTURA: *modalità esecutive, prescrizioni specifiche, materiche e tipologiche*
Articolo 11 INSTALLAZIONE MODULI A TERRA: *modalità esecutive, prescrizioni specifiche, materiche e tipologiche*
Articolo 12 INSTALLAZIONE DI MODULI SOLARI FOTOVOLTAICI O TERMICI SU MANUFATTI PERTINENZIALI ESISTENTI, QUALI: PERGOLATI, TETTOIE E PENSILINE: *modalità esecutive, prescrizioni specifiche, materiche e tipologiche*
Articolo 13 INSTALLAZIONE IN FACCIA DI MODULI SOLARI FOTOVOLTAICI O TERMICI: *modalità esecutive, prescrizioni specifiche, materiche e tipologiche*
Articolo 14 INSTALLAZIONE DI MODULI FOTOVOLTAICI IN MODALITA' FRANGISOLE: *modalità esecutive, prescrizioni specifiche, materiche e tipologiche*
Articolo 15 STRUTTURE IN ELEVAZIONE PER IL SOSTEGNO E L'INSTALLAZIONE DEI MODULI SOLARI FOTOVOLTAICI O TERMICI: *modalità esecutive, prescrizioni specifiche, materiche e tipologiche*
Articolo 16 IMPIANTI FOTOVOLTAICI O SOLARE TERMICO A CONCENTRAZIONE: *modalità esecutive, prescrizioni specifiche, materiche e tipologiche*
Articolo 17 IMPIANTI FOTOVOLTAICI AD INSEGUIMENTO: *modalità esecutive, prescrizioni specifiche, materiche e tipologiche*
Articolo 18 INSTALLAZIONE IMPIANTI EOLICI: *modalità esecutive, prescrizioni specifiche, materiche e tipologiche*
Articolo 19 VOLUMI TECNICI: *modalità esecutive, prescrizioni specifiche, materiche e tipologiche*
Articolo 20 DISMISSIONE

**ABACO DI SINTESI – EOLICO, SOLARE FOTOVOLTAICO E SOLARE TERMICO
(di valore riassuntivo del regolamento ma non esaustivo)**

Capo I REGIMI AUTORIZZATIVI

Articolo 1 AMBITO DI APPLICAZIONE

1. Il presente regolamento relativamente all'ambito autorizzativo di propria e specifica competenza, disciplina ed incentiva la realizzazione degli impianti per la produzione di energia da fonti rinnovabili, limitatamente a:
 - a) gli impianti fotovoltaici;
 - b) gli impianti per sistemi solari termici e/o per produzione di acqua calda sanitaria;
 - c) gli impianti eolici;
 - d) impianti a fonte idraulica, geotermica, biomasse e cogenerazione.
2. L'ambito territoriale di applicazione al fine di tutelare il patrimonio storico culturale, ambientale e paesaggistico del Comune di Prato, coincide con l'intero territorio comunale nelle sue varie articolazioni: sistemi edificati, paesaggi antropici e naturali, sistemi ambientali e spazi aperti.

Articolo 2 TIPOLOGIE E PROCEDURE ABILITATIVE

1. Le tipologie e procedure abilitative di competenza Comunale, per la realizzazione ed installazione degli impianti alimentati da fonti rinnovabili si articolano in:
 - a) regime di Attività edilizia libera, previa Comunicazione di cui all'art. 5 del presente Regolamento edilizio;
 - b) Procedura Abilitativa Semplificata (PAS);
 - c) Segnalazione Certificata di Inizio Attività (SCIA), di cui all'art. 6 del presente Regolamento edilizio;
 - d) Permesso di Costruire (PdC), di cui all'art. 7 del presente Regolamento edilizio;
2. A prescindere dalla pertinente procedura abilitativa, tutti gli interventi per la realizzazione e l'installazione degli impianti alimentati da fonti rinnovabili, sono eseguiti:
 - a) nel rispetto delle normative di settore aventi specifica incidenza, in particolare, norme antisismiche, di sicurezza, antincendio, igienico sanitarie;
 - b) fermo restando i casi di esclusione disciplinati dal presente Allegato al Regolamento Edilizio, e quanto stabilito dalla sovraordinata normativa regionale e statale;
 - c) fermo restando la necessità di acquisire i nulla osta e le autorizzazioni eventualmente necessarie ivi compresa l'autorizzazione sui beni culturali e paesaggistici di cui agli artt. 21,22 e 146 del Dlgs. n. 42/2004;
 - d) nel rispetto delle prescrizioni specifiche di cui al Capo II del presente Allegato al Regolamento Edilizio.

Articolo 3 REGIME DI ATTIVITA' EDILIZIA LIBERA

1. Sono attuabili in regime di **Attività edilizia libera**, previa Comunicazione da inoltrare al Comune:
 - a) l'installazione di pannelli **solari termici** qualora ricorrano congiuntamente le seguenti condizioni:
 - i. siano installati impianti aderenti o integrati nei tetti di edifici esistenti con la stessa inclinazione e lo stesso orientamento della falda e i cui componenti non modificano la sagoma degli edifici stessi;
 - ii. la superficie dell'impianto non sia superiore a quella del tetto su cui viene realizzato;
 - iii. gli interventi non ricadano nel campo di applicazione del codice dei beni culturali e del paesaggio, di cui al Dlgs. n. 42/2004;
 - b) l'installazione di pannelli **fotovoltaici** qualora ricorrano congiuntamente le seguenti condizioni:
 - i. siano installati impianti aderenti o integrati nei tetti di edifici esistenti con la stessa inclinazione e lo stesso orientamento della falda e i cui componenti non modificano la sagoma degli edifici stessi;
 - ii. la superficie dell'impianto non sia superiore a quella del tetto su cui viene realizzato;
 - iii. gli interventi non ricadano nel campo di applicazione del codice dei beni culturali e del paesaggio, di cui al Dlgs. n. 42/2004;
 - c) l'installazione di pannelli **solari fotovoltaici** a servizio degli edifici di potenza nominale uguale o inferiore a 5 chilowatt, qualora ricorrano congiuntamente le seguenti condizioni:
 - i. i moduli siano integrati o aderenti alle coperture od ubicati al suolo nelle aree di pertinenza degli edifici, di cui all'allegato A del presente Regolamento, ovvero nell'area asservita che consente lo scambio sul posto;
 - ii. gli interventi non ricadano nel campo di applicazione del codice dei beni culturali e del paesaggio, di cui al Dlgs. n. 42/2004 e non sia necessario acquisire autorizzazioni di carattere ambientale, sulla salute o sulla pubblica incolumità;
 - d) l'installazione di pannelli **solari fotovoltaici** qualora ricorrano congiuntamente le seguenti condizioni:

- i. siano realizzati su edifici esistenti o sulle loro pertinenze di cui all'allegato A del presente Regolamento;
 - ii. abbiano una capacità di generazione compatibile con il regime di scambio sul posto (sino a 200 Kw);
 - iii. siano realizzati al di fuori della zona A di cui al DM n. 1444/1968 – Centro Storico e Figline.
- e) l'installazione di **impianti eolici** di potenza uguale o inferiore a 5 Kw, qualora dette installazioni non ricadano nel campo di applicazione del codice dei beni culturali e del paesaggio, di cui al Dlgs. n. 42/2004 e non sia necessario acquisire autorizzazioni di carattere ambientale, sulla salute o sulla pubblica incolumità;
- f) l'installazione di singoli **generatori eolici** con altezza complessiva non superiore ad 1,5 metri e diametro non superiore a 1 metro, qualora dette installazioni non ricadano nel campo di applicazione del codice dei beni culturali e del paesaggio, di cui al Dlgs. n. 42/2004 e non sia necessario acquisire autorizzazioni di carattere ambientale, sulla salute o sulla pubblica incolumità;
- g) l'installazione di **impianti di cogenerazione** a gas naturale fino a 3 megawatt termici, a condizione che non vi sia contestuale attività edilizia soggetta a Permesso di costruire;
- h) l'installazione di impianti di produzione energetica alimentati a biomassa fino a 50 Kw termici, qualora ricorrono congiuntamente le seguenti condizioni:
- i. non vi sia contestuale attività edilizia soggetta a Permesso di costruire;
 - ii. gli interventi non ricadano nel campo di applicazione del codice dei beni culturali e del paesaggio, di cui al Dlgs. n. 42/2004 e non sia necessario acquisire autorizzazioni di carattere ambientale, sulla salute o sulla pubblica incolumità;
- i) l'installazione di impianti, alimentati da fonti convenzionali o rinnovabili, di produzione combinata di energia elettrica e calore, (impianti di cogenerazione alimentati da biomasse o da fonti fossili) quando la capacità di generazione è inferiore a 50 Kw elettrici;
2. Sono altresì attuabili in regime di attività edilizia libera, con l'ulteriore obbligo di allegare alla Comunicazione, la relazione asseverata di cui al successivo art. 9, comma 2:
- a) gli impianti di **produzione energetica** qualora congiuntamente vi siano le seguenti caratteristiche:
- i. realizzati in edifici esistenti sempre che non alterino i volumi e le superfici, non comportino modifiche delle destinazioni d'uso, non riguardino le parti strutturali dell'edificio, non comportino aumento del numero delle unità immobiliari e non implicino incremento dei parametri urbanistici;
 - ii. laddove vi sia produzione di energia elettrica, la relativa capacità di generazione sia compatibile con il regime di scambio sul posto (sino a 200 Kw);
 - iii. laddove vi sia produzione di calore, questo sia destinato alla climatizzazione o alla produzione di acqua calda sanitaria dell'edificio stesso.
- b) l'installazione di impianti **solari termici**, qualora ricorrano congiuntamente le seguenti condizioni:
- i. gli impianti siano realizzati su edifici esistenti o su loro pertinenze di cui all'allegato A del presente Regolamento, **fatta eccezione per le installazioni in facciata**;
 - ii. gli impianti siano realizzati al di fuori della zona A, di cui al DM, n. 1444/1968 – Centro Storico e Figline;
3. Per tutte le fattispecie disciplinate dal presente articolo, i serbatoi di accumulo dovranno essere collocati in locali esistenti, così come le altre apparecchiature tecniche e di corredo all'installazione degli impianti; non è ammessa in ogni caso in regime di attività edilizia libera la creazione di volumi tecnici. Qualora fosse indispensabile provvedere alla contestuale creazione di un qualsiasi volume tecnico si dovrà ricorrere alla presentazione di una SCIA.
4. Gli interventi e le installazioni assoggettate ad attività edilizia libera, dovranno essere eseguite in conformità alle prescrizioni specifiche di cui al Capo II del presente allegato al Regolamento Edilizio.

Articolo 4 PROCEDURA ABILITATIVA SEMPLIFICATA (PAS)

1. Sono assoggettati alla presentazione della **PAS**, al Comune, almeno trenta giorni prima dell'effettivo inizio dei lavori e **qualora non costituiscono attività libera**, la costruzione e l'esercizio degli impianti di produzione di energia elettrica da fonti rinnovabili e le relative opere di connessione alla rete elettrica, quando la capacità di generazione sia inferiore alle seguenti soglie di potenza:
- a) gli **impianti eolici** di potenza inferiore a 60 kW, da ubicarsi nelle aree di pertinenza degli edifici, ovvero nelle aree pavimentate non di pertinenza anche se installati per la produzione di energia in tutto od in parte non a servizio degli edifici stessi;
 - b) gli **impianti fotovoltaici** di potenza nominale inferiore a 20 kW, da ubicarsi nelle aree di pertinenza degli edifici o nell'area asservita che consente lo scambio sul posto, ovvero nelle

- aree pavimentate non di pertinenza, anche se installati per la produzione di energia in tutto od in parte non a servizio degli edifici stessi;
- c) gli impianti a **fonte idraulica** di potenza fino a 100 kW;
 - d) gli impianti a **biomasse** di potenza nominale inferiore a 200 kW, e se alimentati a gas di scarica o gas residuali dei processi di depurazione o biogas inferiori a 250 kW;
 - e) gli impianti di **cogenerazione da biomasse** per produzione combinata di energia elettrica e di calore con capacità di generazione massima inferiore a 1 MW elettrico, oppure a 3 MW termici;
 - f) gli impianti **solari fotovoltaici** i cui moduli siano collocati sugli edifici qualora la superficie di detti moduli non superi la superficie complessiva del tetto dell'edificio su cui sono collocati;
2. Per tutte le fattispecie disciplinate dal presente articolo, i serbatoi di accumulo dovranno essere collocati in locali esistenti, così come le altre apparecchiature tecniche e di corredo all'installazione degli impianti; non è ammessa in regime di PAS la creazione di volumi tecnici. Qualora fosse indispensabile provvedere alla creazione di un qualsiasi volume tecnico si dovrà ricorrere alla presentazione di una SCIA.
 3. Gli interventi e le installazioni assoggettate a PAS, dovranno essere eseguite in conformità alle prescrizioni specifiche di cui al Capo II del presente Allegato al Regolamento Edilizio.

Articolo 5 SEGNALAZIONE CERTIFICATA DI INIZIO ATTIVITA' (S.C.I.A.)

1. Sono assoggettati alla presentazione della **SCIA** al Comune **qualora non realizzabili in regime di attività libera**, i seguenti interventi:
 - a) gli interventi di cui all'art. 3, comma 1, lett. a) qualora sia necessario acquisire l'autorizzazione sui beni culturali e paesaggistici di cui agli artt. 21, 22 e 146 del Dlgs. n. 42/2004;
 - b) l'installazione, di pannelli **solari termici** fino a complessivi 100 metri quadrati, sempreché integrati o aderenti alle coperture o ubicati al suolo nelle aree di pertinenza degli edifici, ovvero nelle aree pavimentate non di pertinenza anche se installati per la produzione di energia in tutto od in parte non a servizio degli edifici stessi;
 - c) l'installazione di impianti di produzione di calore da **risorsa geotermica**, senza prelievo di fluido geotermico, destinati al riscaldamento e alla climatizzazione di edifici;
 - d) l'installazione di **moduli solari fotovoltaici o termici su manufatti pertinenziali esistenti**, quali: pergolati, tettoie e pensiline;
 - e) **l'installazione in facciata**, di moduli solari fotovoltaici o termici;
 - f) l'installazione di moduli fotovoltaici in **modalità frangisole**;
 - g) la realizzazione di **strutture in elevazione** (tettoie e pensiline solari) per il sostegno e l'installazione di moduli solari fotovoltaici o termici;
 - h) impianti fotovoltaici o solari termici **a concentrazione**;
 - i) impianti fotovoltaici **ad inseguimento**;
 - j) la realizzazione di **coperture per posti auto** con l'impiego di strutture che prevedono l'integrazione di pannelli solari fotovoltaici o termici, secondo le prescrizioni e le esclusioni di cui al successivo art. 7.
2. E' altresì assoggettata a SCIA la contestuale realizzazione di volumi tecnici a servizio degli impianti di cui al presente articolo, nonché a servizio degli impianti assoggettati a Comunicazione di Attività edilizia libera e PAS, sempre e comunque nel rispetto delle prescrizioni individuate all'art. 19 del presente allegato al Regolamento Edilizio.
3. Gli interventi e le installazioni assoggettate a SCIA, dovranno essere eseguite in conformità alle prescrizioni specifiche di cui al Capo II del presente allegato al Regolamento Edilizio.
4. **Casi di esclusione** – gli interventi di cui al precedente comma 1, lettere e), f), g), h) ed i), non sono ammessi qualora ricorrono una o più delle seguenti condizioni:
 - a) siano ricompresi nel perimetro della zona omogenea A (D.M. 1444/68 – Centro Storico e Figline), così come individuata dal vigente strumento urbanistico;
 - b) ineriscono immobili soggetti ai vincoli di cui alla parte II e parte III del D.Lgs. 42/2004 Codice dei beni culturali, fatta salva l'eccezione di cui al comma 1, dell'art. 14 del presente allegato al R.E. ;
 - c) ineriscono gli immobili di rilevante valore storico, artistico, culturale e ambientale indicati all'art.120 del Regolamento Urbanistico e quelli individuati negli ambiti di restauro dal medesimo Regolamento Urbanistico;
 - d) ineriscono immobili assoggettati a risanamento conservativo.

Articolo 6 PERMESSO DI COSTRUIRE (PdC)

1. Sono assoggettati alla presentazione del **Permesso di Costruire, qualora non realizzabili in regime di attività libera, PAS o SCIA**, i seguenti interventi:
 - a) l'installazione di pannelli solari termici senza il requisito dell'aderenza o dell'integrazione per l'installazione in copertura;

- b) l'installazione di pannelli solari termici ubicati al suolo nelle aree di pertinenza degli edifici, ovvero nelle aree pavimentate non di pertinenza anche se installati per la produzione di energia in tutto od in parte non a servizio degli edifici stessi con superficie superiore a 100 metri quadrati;
 - c) l'installazione al suolo, (a terra) a prescindere dalla superficie, di pannelli solari termici nelle aree non edificate interne al centro abitato;
 - d) l'installazione al suolo (a terra) di pannelli solari fotovoltaici di potenza inferiore a 20 Kw, nelle aree non edificate interne al centro abitato;
 - e) l'installazione di impianti eolici di potenza inferiore a 60 Kw, nelle aree non edificate interne al centro abitato;
2. Ai fini dell'installazione di pannelli solari in copertura senza il requisito dell'aderenza o dell'integrazione, così come definita e richiamata al precedente comma è da ritenersi ammissibile unicamente l'installazione su coperture a tipologia piana (ovvero con pendenze contenute sino a 5 gradi);
3. Gli interventi e le installazioni assoggettate a PdC, dovranno essere eseguite in conformità alle prescrizioni specifiche di cui al Capo II del presente Regolamento.
4. **Casi di esclusione** – le installazioni di cui al precedente comma 1, lett. b), c), d) ed e) non sono ammesse qualora ricorrono una o più delle seguenti condizioni:
- a) siano ricomprese nel perimetro della zona omogenea A (D.M. 1444/68 – Centro Storico e Figline), così come individuata dal vigente strumento urbanistico;
 - b) ineriscono immobili soggetti ai vincoli di cui alla parte II e parte III del D.Lgs. 42/2004 Codice dei beni culturali;
 - c) ineriscono gli immobili di rilevante valore storico, artistico, culturale e ambientale indicati all'art.120 del Regolamento Urbanistico e quelli individuati negli ambiti di restauro dal medesimo Regolamento Urbanistico;
 - d) siano ricadenti nel Sistema Ambientale V del Regolamento Urbanistico;
 - e) ineriscono aree con destinazione pubblica o aree sottoposte ad interventi conservativi.

Articolo 7 INSTALLAZIONE SU AREE DESTINATE A PARCHEGGI E SU IMMOBILI, AREE E SPAZI PUBBLICI O DI USO PUBBLICO O PER SERVIZI

1. Qualora l'installazione di impianti alimentati da fonti rinnovabili inerisca immobili, aree e spazi, pubblici o di uso pubblico e comunque con destinazione per servizi come definiti dal vigente strumento urbanistico, sulla base di specifici progetti di iniziativa pubblica, o privata nell'ambito di opere assoggettate a convenzioni urbanistiche, potranno essere previste installazioni tipiche e di corredo alle pubbliche utilità; quali a titolo esemplificativo e non esaustivo:
- a) strutture per arredo urbano;
 - b) lampioni;
 - c) percorsi pedonali coperti;
 - d) pensiline;
 - e) barriere stradali antirumore;
 - f) cabine telefoniche, ecc..
2. E' altresì ammessa sulle aree destinate a parcheggi, siano essi pubblici o privati dedicati alla sosta stanziale o di relazione, la installazione di **coperture per posti auto** realizzate con l'impiego di strutture che prevedono l'integrazione di pannelli solari fotovoltaici o termici. Tali strutture non sono computabili ai fini volumetrici e della superficie coperta e possono essere cumulate nel caso di parcheggi privati, anche con le installazioni a terra di cui al successivo art. 11 e le strutture pertinenziali di cui ai successivi artt. 12 e 15 (in deroga al limite del 30 % dell'area del resede ivi stabilito), purché i posti auto da coprire siano almeno 5, il parcheggio sia funzionalmente individuato all'interno dell'area e sia comunque garantito il rispetto del 25% della superficie permeabile. In materia di distanze è fatto salvo quanto disposto dal presente Regolamento Edilizio, il Dlgs. N. 285/92 e il D.P.R. n. 495/92. La realizzazione di tale tipologia di copertura non è consentita qualora ricorrono una o più delle seguenti condizioni:
- a) l'installazione sia ricompresa nel perimetro della zona omogenea A (D.M. 1444/68 – Centro Storico e Figline), così come individuata dal vigente strumento urbanistico;
 - b) l'installazione inerisca immobili soggetti ai vincoli di cui alla parte II del D.Lgs. 42/2004 Codice dei beni culturali;
 - c) l'installazione inerisca immobili di rilevante valore storico, artistico, culturale e ambientale indicati all'art.120 del Regolamento Urbanistico e quelli individuati negli ambiti di restauro dal medesimo Regolamento Urbanistico;
 - d) l'installazione sia ricompresa nel Sistema Ambientale V del Regolamento Urbanistico.

Articolo 8 NORMA DI RINVIO E VIOLAZIONI

1. Per quanto non espressamente previsto dalle presenti norme si rimanda alla vigenti disposizioni legislative e regolamentari.
2. Nel caso di violazioni, si applicano le sanzioni previste dalla vigente normativa o, in mancanza, di quelle previste all'art. 58 del Regolamento edilizio.

Capo II PRESCRIZIONI SPECIFICHE ED ESECUTIVE

Articolo 9 CONTENUTO MINIMO DEGLI ELABORATI GRAFICI E DOCUMENTALI DA ALLEGARE AL PROGETTO DEGLI IMPIANTI ALIMENTATI DA FONTI RINNOVABILI

1. Fatta salva la produzione di specifica documentazione attestata il rispetto delle normative di settore, nonché gli atti di assenso eventualmente necessari, il progetto di impianti alimentati da fonti rinnovabili deve essere sempre corredato, a prescindere dalla specifica procedura abilitativa (Attività edilizia libera, PAS, SCIA), almeno di:
 - a) Estratto cartografico di R.U. in scala 1:2000;
 - b) Planimetria in scala almeno 1:500, per la individuazione delle installazioni in spazi aperti, con rappresentazione degli impianti, delle reti di supporto e di corredo oltreché l'evidenziazione degli accessi all'area;
 - c) Planimetria in scala 1:500 o 1:200, con la rappresentazione dell'immobile oggetto di intervento e relativa pertinenza nel suo assetto attuale e di progetto;
 - d) Piante, pianta della copertura, sezioni e prospetti, congruente e proporzionalmente all'entità dell'intervento ed alla sua chiara ed esaustiva rappresentazione, nello stato attuale, di progetto e sovrapposto;
 - e) Relazione tecnica;
 - f) Documentazione fotografica, con planimetria indicante (con numerazione) i punti di ripresa fotografica.
2. Nei casi di Comunicazione di Attività edilizia libera di cui all'art. 3, comma 2, oltre alla documentazione minima sopra richiamata il tecnico abilitato, deve asseverare con relazione tecnica specifica, sotto la propria responsabilità, che i lavori sono conformi agli strumenti urbanistici approvati ed al presente Regolamento Edilizio e che per essi le vigenti norme non prevedono la formazione di un titolo abilitativo.
3. Nei casi di PAS e di SCIA di cui agli artt. 4 e 5, oltre alla documentazione minima sopra richiamata il tecnico abilitato deve asseverare con specifica relazione la conformità delle opere da realizzare agli strumenti e atti comunali adottati o approvati ed al presente Regolamento Edilizio, nonché il rispetto delle altre normative di settore aventi incidenza sulla disciplina dell'attività edilizia e, in particolare, alle norme antisismiche, di sicurezza, antincendio, igienico- sanitarie. E' inoltre asseverata la conformità alle disposizioni in materia di energia di cui alla L.R.T. n. 39/05, nonché alle sue disposizioni attuative e agli Strumenti di Programmazione ed Organizzazione regionale. Alla dichiarazione asseverata sono infine allegati gli elaborati tecnici per la connessione redatti dal gestore della rete.
4. Tutta la documentazione di cui ai precedenti commi, deve essere provvista di data certa e redatta, timbrata e firmata da un tecnico abilitato.

Articolo 10 INSTALLAZIONE MODULI IN COPERTURA: *modalità esecutive, prescrizioni specifiche, materiche e tipologiche*

1. Fatte salve le specifiche procedure abilitative disposte dal presente Allegato al Regolamento Edilizio in relazione alla tipologia d'impianto (solare termico, produzione ACS o solare fotovoltaico) e relativa potenza, l'installazione dei moduli in copertura può essere realizzata secondo le seguenti modalità esecutive:
 - a) installazione integrata;
 - b) installazione aderente;
 - c) installazione su sostegni orientati (ovvero senza il requisito dell'integrazione e dell'aderenza).
2. Per **installazione integrata** si intende quel tipo di realizzazione che prevede la sostituzione di una o più componenti tecnologiche costitutive del sistema copertura, con un sistema coordinato ed assemblato di elementi solari giustapposti, al fine di concorrere in maniera sostanziale alla definizione estetica ed architettonica dell'edificio. La parziale sostituzione del manto con moduli solari non è considerata installazione integrata, mentre si considera installazione integrata la sostituzione del manto con tegole fotovoltaiche della medesima tipologia (anche in parte), l'impiego di nastri in film sottile o di moduli fotovoltaici trasparenti in luogo di componenti edilizie traslucide.
3. Per **installazione aderente** si intende quel tipo di realizzazione che prevede (con o senza sostituzione della medesima superficie impegnata) il posizionamento complanare dei moduli

rispetto alla superficie della copertura sia essa piana (ovvero con pendenze contenute sino a 5 gradi) a falda inclinata, o con altre e diverse caratteristiche geometriche purché comunque in questo ultimo caso l'installazione garantisca che il piano di posa dei moduli abbia uno scarto angolare rispetto al piano tangente o ai piani tangenti la copertura contenuto entro 10 gradi. Fatta eccezione per le coperture piane, in ogni altra circostanza l'installazione dei moduli in modalità aderente dovrà garantire una fascia libera di almeno cm. 30 dal filo esterno delle porzioni di copertura in aggetto, quali gronde e gioghi e di cm. 20 dagli altri perimetri di falda siano essi fili esterni o interni quali linee di colmo, displuvi e compluvi.

4. Qualora per l'immobile interessato dall'installazione sia essa integrata od aderente, ricorre una o più delle seguenti condizioni:
 - a) sia ricompreso nel perimetro della zona omogenea A (D.M. 1444/68 – Centro Storico e Figline), così come individuata dal vigente strumento urbanistico;
 - b) sia soggetto ai vincoli di cui alla parte II e parte III del D.Lgs. 42/2004 Codice dei beni culturali;
 - c) sia di rilevante valore storico, artistico, culturale e ambientale indicati all'art.120 del Regolamento Urbanistico e quelli individuati negli ambiti di restauro dal medesimo Regolamento Urbanistico;
 - d) inerisca edifici assoggettati a risanamento conservativo – matrice rurale, ricadenti nel Sistema Ambientale V del Regolamento Urbanistico;

fatta eccezione per le coperture piane, si dovrà altresì garantire che la superficie occupata dai moduli sia inferiore o uguale al 30% della falda di riferimento. Tale limite (30%) è derogabile per impianti con superfici inferiori o uguali a mq. 25.

5. Per **installazione su sostegni orientati**, (ovvero senza il requisito dell'integrazione e dell'aderenza) si intende quel tipo di realizzazione che prevede il posizionamento dei moduli su strutture di supporto generalmente a forma di cavalletto ed opportunamente inclinate ed orientate. Tale installazione è ammessa esclusivamente sulle coperture piane (ovvero con pendenze contenute sino a 5 gradi). Le strutture dovranno avere una inclinazione non superiore a 30° nel caso di installazione di moduli fotovoltaici e non superiore a 60° per i moduli dedicati al solare termico. L'installazione dovrà comunque garantire una fascia libera di almeno ml. 1,50 dal perimetro esterno della copertura ed il punto più alto dell'impianto non dovrà superare ml. 1,50 dal piano di posa (estradosso solaio di copertura)

L'installazione su sostegni orientati non è ammessa qualora per l'immobile interessato ricorre una o più delle seguenti condizioni:

- a) sia ricompreso nel perimetro della zona omogenea A (D.M. 1444/68 – Centro Storico e Figline), così come individuata dal vigente strumento urbanistico;
- b) sia soggetto ai vincoli di cui alla parte II del D.Lgs. 42/2004 Codice dei beni culturali;
- c) sia di rilevante valore storico, artistico, culturale e ambientale indicati all'art.120 del Regolamento Urbanistico e quelli individuati negli ambiti di restauro dal medesimo Regolamento Urbanistico;
- d) inerisca edifici assoggettati a risanamento conservativo – matrice rurale, ricadenti nel Sistema Ambientale V del Regolamento Urbanistico.

Articolo 11 INSTALLAZIONE MODULI A TERRA: *modalità esecutive, prescrizioni specifiche, materiche e tipologiche*

1. E' da intendersi installazione a terra, l'installazione di impianti comunque realizzati i cui moduli ubicati al suolo, hanno una distanza minima da terra inferiore a ml. 2,00.
2. In riferimento alle disposizioni di cui alla L.R.T. n. 11/2011 e successiva D.C.R.T. n. 68 del 26/10/2011, limitatamente agli impianti fotovoltaici installati a terra di competenza comunale, ovvero gli impianti con potenza uguale od inferiore a 20 Kw. E nella fattispecie con potenze comprese tra 5Kw e 20Kw, sull'intero territorio comunale tale tipo di installazione non è ammessa qualora siano interessati:
 - a) aree e beni immobili di notevole interesse culturale come individuati ai sensi degli ex artt. 10 e 11 del D.Lgs 42/04;
 - b) aree e immobili vincolati ex art. 136 del D.Lgs 42/04 (ex lege 1497), fatta eccezione per le aree già urbanizzare prive di valore culturale-paesaggistico e aree di pertinenza dell'edificato privo di valore storico architettonico, per le aree degradate e per le attività connesse all'agricoltura esercitate da imprenditori agricoli.
3. L'installazione nell'ambito di casse di espansione è da ritenersi ammissibile, qualora:
 - a) la cassa di espansione sia realizzata ed in esercizio;
 - b) nel rispetto della normativa di settore in particolare in materia di difesa del suolo.Ai proprietari ed ai gestori di tali impianti non sono riconosciuti indennizzi causati agli impianti medesimi a causa dell'esercizio della cassa di espansione.

4. Fatte salve le specifiche procedure abilitative, le connesse limitazioni e gli ambiti di esclusione, disposti nei precedenti articoli dal presente allegato al Regolamento Edilizio, in relazione alla tipologia d'impianto (solare fotovoltaico, solare termico) e relativa potenza, l'installazione dei moduli a terra dovrà essere eseguita nel rispetto delle seguenti modalità e prescrizioni:

a) **Sito di ubicazione**

- i. area di pertinenza degli edifici o area asservita che consente lo scambio sul posto o aree pavimentate non di pertinenza, -nella misura massima del 30% della superficie libera (non edificata) cumulando nel computo (fatta eccezione con quanto disposto al precedente art. 7, in relazione alle coperture per posti auto), anche le eventuali installazioni di cui ai successivi artt.12 e 15, con il limite di un impianto per ogni sito prescelto, e nel rispetto del 25% della superficie permeabile del lotto di pertinenza;
- ii. aree non edificate all'interno del centro abitato;
- iii. aree asservite ad aziende operanti nel settore florovivaistico.

b) **Verifica di idoneità e compatibilità tra sito di ubicazione ed impianto**

- i. l'impianto dovrà essere realizzato nel rispetto della normativa nazionale e regionale in materia di difesa del suolo e di indagini geologiche, con i relativi volumi tecnici e opere di servizio, non dovrà indurre significativamente sulle dinamiche geomorfologiche, sulla idrologia, nonché sul regime idraulico, si dovranno altresì individuare ove necessario, accorgimenti tecnici e costruttivi finalizzati alla riduzione delle eventuali condizioni di rischio e/o di esposizione al medesimo;
- ii. dovrà essere rispettata la morfologia naturale del suolo e non dovranno essere previste modificazioni significative dell'andamento topografico, in particolare dovrà essere posta attenzione alla stabilità dei pendii evitando localizzazioni in aree caratterizzate da pendenze tali da favorire l'insorgere di fenomeni gravitativi. Nel caso di versanti acclivi e/o con assetto litostratigrafico sfavorevole, si dovrà dimostrare, con idonee verifiche di stabilità, che la realizzazione dell'impianto non innescherà scivolamenti gravitativi né riattiverà in alcun modo eventuali fenomeni stabilizzati o relitti.
- iii. dovrà essere scelta la tipologia distributiva dei moduli più idonea in relazione alle diverse caratteristiche morfologiche e di uso dell'area interessata;
- iv. dovrà essere attentamente valutata la compatibilità urbanistica e paesaggistica delle localizzazioni in contesti storicizzati (ancorché antropizzati) ed in aree collinari di rilevante visibilità, di crinale e di versante, al fine di non interrompere la continuità delle principali linee di crinale o alterare le emergenze architettoniche, ambientali e naturalistiche;
- v. dovranno essere salvaguardate le caratteristiche ed i rapporti storici-culturali tra gli spazi aperti (resedi, cortili, aie) e i relativi immobili a cui afferiscono. In particolare non dovranno essere alterati gli assetti e le sistemazioni esterne storiche o storicizzate e si dovrà tener conto degli eventuali manufatti accessori presenti, sia per quanto attiene il patrimonio rurale che quello urbano.
- vi. le installazioni che ineriscano immobili gli immobili con una o più delle seguenti condizioni:
 - ricompresi nel perimetro della zona omogenea A (D.M. 1444/68 – Centro Storico e Figline), così come individuata dal vigente strumento urbanistico;
 - assoggettati ai vincoli di cui alla parte II e parte III del D.Lgs. 42/2004 Codice dei beni culturali, fatto salvo quanto disposto al comma 2 per gli impianti fotovoltaici;
 - di rilevante valore storico, artistico, culturale e ambientale indicati all'art.120 del Regolamento Urbanistico e quelli individuati negli ambiti di restauro dal medesimo Regolamento Urbanistico;
 - riguardino edifici assoggettati a risanamento conservativo – matrice rurale, ricadenti nel Sistema Ambientale V del Regolamento Urbanistico.Saranno ritenute ammissibili soltanto nei casi in cui, per le specifiche caratteristiche del sito e dell'impianto, la percezione dei suddetti beni od aree (ivi compreso l'intorno territoriale interrelato al bene medesimo da un punto di vista percettivo e morfologico) non sia compromessa.
- vii. dovranno essere salvaguardati gli elementi strutturali della tessitura agraria (viabilità storica, sistemazioni idraulico-agrarie, trame fondiari di impianto storico, ecc.) e la scelta della tipologia distributiva dei moduli dovrà essere la più idonea sia rispetto alle caratteristiche morfologiche e di uso del suolo che alla trama del paesaggio agrario.

c) **Caratteristiche materiche tipologiche e costruttive**

In linea generale la progettazione deve essere tesa a promuovere soluzioni che tengono conto della specificità dell'area e che promuovono l'inserimento dell'impianto in armonia con

il contesto storico, naturale e paesaggistico. In particolare l'installazione dovrà rispondere ai seguenti requisiti:

- i. privilegiare le soluzioni impiantistiche che rispondono a requisiti di massima resa rispetto alla minore superficie occupata, optando per impianti che, a parità di potenza complessiva, utilizzino un minor numero di elementi;
- ii. avere la minore altezza possibile dal piano di campagna consentendo comunque la possibilità di ridurre significativamente il consumo del suolo;
- iii. strutture di sostegno dei moduli dovranno essere progettate in modo da prevedere elementi portanti di minimo ingombro e realizzati con idonei materiali e con finitura superficiale di tipo non riflettente; in territorio agricolo non saranno ammesse fondazioni in calcestruzzo, ma soltanto pali a vite, pali trivellati o altre tipologie similari;
- iv. nella scelta della tipologia e delle caratteristiche della cella e dei moduli fotovoltaici (tipo, forma, colore, materiali, misure) dovranno essere adottate soluzioni che riducano l'impatto visivo dovuto al riverbero delle superfici riflettenti e alle discontinuità cromatiche e materiche;
- v. le linee elettriche di connessione alla rete, nei centri abitati, dovranno essere realizzate preferibilmente in cavo sotterraneo, preferibilmente in corrispondenza delle sedi viarie o ai corridoi tecnologici esistenti, tenuto conto dell'assetto della rete elettrica e opportunamente segnalati e protetti. Tutte le linee di collegamento tra le diverse parti dell'impianto (elettriche o di andata e ritorno del fluido termovettore) dovranno essere interrato, fatta eccezione per i tratti di collegamento tra i pannelli della stessa fila.

Articolo 12 INSTALLAZIONE DI MODULI SOLARI FOTOVOLTAICI O TERMICI SU MANUFATTI PERTINENZIALI ESISTENTI, QUALI: PERGOLATI, TETTOIE E PENSILINE: *modalità esecutive, prescrizioni specifiche, materiche e tipologiche*


1. L'installazione di moduli solari fotovoltaici o termici su manufatti pertinenziali esistenti, in aggiunta alle altre tipologie di installazioni è ammessa alle seguenti condizioni:
 - a) siano manufatti qualificabili come pergolati, tettoie (non a sbalzo) e pensiline (intese pensiline a copertura di camminamenti pedonali o pensiline a protezione di posti auto), posti all'interno dei resedi di pertinenza in connessione o meno all'edificio principale a cui devono essere comunque funzionalmente asserviti;
 - b) l'installazione su tali tipi di manufatti non è computabile ai fini volumetrici e della superficie coperta, purché non ecceda in superficie il 30% dell'area del resede (superficie libera non edificata) anche dislocati su più manufatti; nel computo si dovranno considerare anche le eventuali altre installazioni (fatta eccezione con quanto disposto al precedente art. 7, in relazione alle coperture per posti auto per parcheggi), di cui al precedente art.11 e successivo art.15 e dovrà essere garantito il limite del 25 % di superficie permeabile;
 - c) ove l'installazione inerisca manufatti esistenti computabili dal vigente strumento urbanistico ai fini della superficie coperta, non è ammesso il riutilizzo di tale superficie sotto il profilo urbanistico/edilizio, con contestuali o successivi interventi, sino alla dismissione dell'impianto.

Articolo 13 INSTALLAZIONE IN FACCIATA DI MODULI SOLARI FOTOVOLTAICI O TERMICI: *modalità esecutive, prescrizioni specifiche, materiche e tipologiche*

1. L'installazione dei moduli solari fotovoltaici o termici in facciata è consentita unicamente nell'ambito di interventi supportati da un approccio progettuale di tipo integrato (progetti predisposti per l'individuazione di soluzioni tecnologiche d'involucro caratterizzate da elevate sinergie funzionali, estetiche ed impiantistiche), e finalizzati a massimizzare l'efficienza energetica del sistema edificio-impianto.
2. L'installazione esclusivamente di tipo integrato dovrà prevedere che i moduli siano posti funzionalmente in sostituzione degli elementi architettonici e/o di rivestimento delle componenti dell'involucro che confinano l'edificio, ivi comprese le componenti traslucide (infissi) realizzate con moduli fotovoltaici trasparenti o semitrasparenti.
3. L'*unità minima d'intervento* è da intendersi la singola facciata dell'edificio. Sulle facciate si potranno proporre installazioni integrali estese all'intera superficie o integrate sulla base di un disegno architettonico teso ad esaltare particolari elementi od apparati con funzione anche estetica/decorativa. Non sono ammesse soluzioni parziali o giustapposizioni senza coerenza architettonica e/o funzionale.
4. Al fine di verificare il requisito dell'integrazione architettonica, nel progetto architettonico allegato al titolo edilizio (Permesso di costruire o SCIA) dovrà essere predisposto uno specifico elaborato di dettaglio in scala appropriata, almeno 1:100, nel quale rappresentare le facciate coinvolte dall'installazione (con individuazione delle partiture dei moduli) ed almeno una sezione in alzato della facciata stessa da terra a tetto con dettaglio descrittivo dei materiali impiegati.

Articolo 14 INSTALLAZIONE DI MODULI FOTOVOLTAICI IN MODALITA' FRANGISOLE:
modalità esecutive, prescrizioni specifiche, materiche e tipologiche

1. In caso di edifici di nuova realizzazione nel rispetto di eventuali valori paesaggistici tutelati dal d.lgs. 42/2004 e previa necessaria autorizzazione, questa modalità d'installazione è consentita quando è parte integrante di progetti di autosufficienza energetica complessiva dell'edificio. Devono essere inoltre soddisfatti i seguenti requisiti:
 - a) la struttura di supporto dei moduli contribuisca alla funzione di ombreggiamento delle facciate maggiormente esposte alle radiazioni solari nell'ambito di un progetto architettonico integrato, con l'esclusione dei casi di mera sovrapposizione e/o aggiunta;
 - b) la struttura frangisole, con preferenza di quelle di tipo orientabile e/o aderenti alle superfici esterne dell'edificio, contribuisca ad una significativa riduzione dei consumi energetici per il raffreddamento estivo, da valutare in comparazione con le altre potenziali soluzioni di risparmio energetico (orientamento dell'edificio, vetro fotovoltaico, sistemi di raccolta solare passiva, ecc.);
 - c) i pannelli fotovoltaici siano dimensionati sui consumi elettrici dell'edificio;
 - d) la soluzione tecnologica dell'impianto garantisca una elevata qualità architettonica e l'integrazione del progetto nel contesto paesaggistico e/o urbano di riferimento.
2. Fatti salvi i casi di esclusione di cui al precedente art. 5, comma 4, in caso di edifici esistenti, la istallazione in modalità frangisole deve funzionalmente garantire l'ombreggiamento e la schermatura delle superfici trasparenti sottostanti. Sono ritenute ammissibili e compatibili, le modalità di realizzazione qui di seguito specificate:
 - a) **Tettoie fotovoltaiche a sbalzo**, costituite da moduli giustapposti a strutture di supporto collegate alle facciate degli edifici, per tale tipologia si individuano i seguenti requisiti prescrittivi:
 - i. gli edifici interessati siano assoggettati a categorie d'intervento eccedente il risanamento conservativo e non abbiano le facciate direttamente prospicienti (contigue) aree o viabilità pubbliche (o di uso pubblico) o siano poste a distanza inferiore di m. 3,00 dalle suddette utilità pubbliche.
 - ii. la lunghezza complessiva dei moduli fotovoltaici non deve superare il doppio della somma delle aperture delle sottostanti finestre, lo sbalzo dovrà essere contenuto entro 1,40 m. e l'eventuale l'inclinazione massima non dovrà superare 10°;

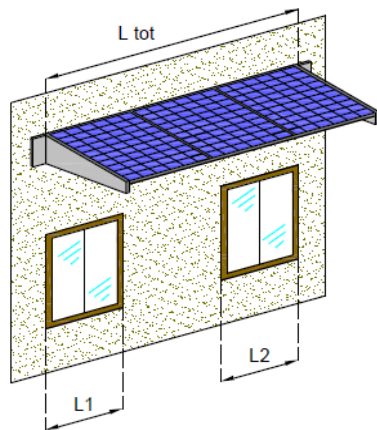

$$L_{tot} \leq 2 \sum_{i=1}^n L_i$$

- iii. non sono ammesse installazioni ai piani terreni degli edifici ed ai livelli su cui attestano locali con destinazione accessoria alla principale, quali sottotetti, cantinole, stenditoi ecc..;
- iv. non sono ammesse installazioni su aperture che sottendono a balconi, terrazze, tettoie, o qualsiasi altro elemento già aggettante rispetto al filo della facciata;
- v. non sono ammesse installazioni che alterano od interferiscono (anche solo a livello percettivo) con gli apparati decorativi ed architettonici degli edifici (marcapiani, cornicioni, bugnati, listature, paraste ecc..) e comunque l'inserimento dovrà risultare armonioso in relazione alla forma complessiva dell'edificio;
- vi. in caso di installazioni su edifici condominiali l'unità minima d'intervento è la facciata pertanto gli interventi attinenti le singole u.i., dovranno essere coordinati con un unico progetto finalizzato a perseguire un risultato estetico, materico ed architettonico omogeneo ed integrato;
- vii. le strutture di supporto dei moduli, dovranno essere realizzate in materiale metallico a disegno geometrico semplice, con finitura verniciata non lucida con toni e colori

cromaticamente compatibili con le pertinenti facciate; sono da ritenersi esclusi e non compatibili l'impiego di materiali lignei, plastici (e derivati), o metalli con finiture anodizzate, inox, zincate e comunque non tinteggiate.

- b) **Strutture tipo *brise soleil***, costituite da piedritti verticali o strutture in aggetto, (connessi o non connessi staticamente all'edificio) con la funzione di sostenere e/o permettere l'orientamento dei moduli fotovoltaici, posti a protezione delle facciate e relative e pertinenti superfici trasparenti; per tale tipologia si individuano i seguenti criteri prescrittivi:
- i. l'installazione inerisca edifici a destinazione terziaria, industriale/artigianale o per servizi così come definite dal vigente strumento urbanistico, con categoria d'intervento eccedente il risanamento conservativo, con facciate continue "*curtain wall*" o comunque con una superficie trasparente pari almeno al 40% dell'intera superficie della facciata;
 - ii. l'installazione inerisca edifici con le facciate non direttamente prospicienti (contigue) ad aree o viabilità pubbliche (o di uso pubblico) e che in ogni caso con la giustapposizione della struttura frangisole, dette facciate non vengono a trovarsi ad una distanza inferiore di ml. 5,00 dalle suddette utilità pubbliche (distanza da misurarsi dal filo della struttura di sostegno più avanzata);
 - iii. il massimo distacco tra la struttura frangisole (proiezione a terra dell'elemento più aggettante) e la facciata non superiore a ml. 2,00;
 - iv. strutture di piedritto (in alzato) improntate alla semplicità geometrica e di facile integrazione con l'edificio ed il contesto architettonico;
 - v. l' *unità minima d'intervento* è da intendersi la facciata, in caso di installazioni su edifici costituiti da più unità immobiliari, il progetto dovrà essere unico ed organico sull'intero fronte coinvolto;
 - vi. tale tipo di installazione non è computabile ai fini volumetrici e della superficie coperta, è da ritenersi comunque rilevante ai fini delle distanze dai confini, dai fabbricati e dalle strade, pertanto nel progetto dovranno essere rispettate le distanze di cui all'Allegato D3 al presente Regolamento Edilizio, fatto salvo comunque il Dlgs. N. 285/92 e il D.P.R. n. 495/92.
3. Nel progetto architettonico allegato al titolo edilizio (Permesso di costruire o SCIA) dovrà essere predisposto uno specifico elaborato di dettaglio in scala appropriata almeno 1:100, nel quale rappresentare le facciate coinvolte dall'installazione ed almeno una sezione in alzato della facciata stessa da terra a tetto con dettaglio descrittivo dei materiali impiegati per la realizzazione del sistema frangisole.

Articolo 15 STRUTTURE IN ELEVAZIONE PER IL SOSTEGNO E L'INSTALLAZIONE DEI MODULI SOLARI FOTOVOLTAICI O TERMICI: *modalità esecutive, prescrizioni specifiche, materiche e tipologiche*

1. Le strutture di elevazione per il sostegno e l'installazione dei moduli solari fotovoltaici o termici si distinguono in: *tettoie solari* e *pensiline solari*, a tal fine appositamente dedicate e realizzate nel rispetto dei seguenti requisiti prescrittivi:
- a) **Tettoie solari**
- i. strutture leggere e puntiformi a disegno geometrico semplice, di facile integrazione, e limitato impatto estetico, aperte sui quattro lati (senza tamponature laterali) e facilmente smontabili; realizzate con materiali lignei o metallici sempreché con finitura tinteggiata con colori e toni compatibili con le cromie del contesto edificato a contorno (sono da escludersi tinteggiature lucide, acciai inox, trattamenti anodizzati e materiali plastici e derivati);
 - ii. il manufatto dovrà essere ubicato a terra nel resede di pertinenza degli edifici e nella misura di un manufatto per resede, (fatta eccezione con quanto disposto al precedente art. 7, in relazione alle coperture per posti auto), sia esso esclusivo o parte comune; la realizzazione non dovrà comportare la trasformazione permanente del suolo e non sono ammesse realizzazioni su terrazze e lastrici solari e simili e comunque connesse a corpi edilizi edificati (principali o accessori) e qualsiasi altro manufatto pertinenziale;
 - iii. dimensioni: proiezione massima in pianta mq. 60; larghezza massima ml. 6 (misurata sulla proiezione massima in pianta); altezza massima da misurarsi da terra all'intradosso dei moduli ml. 2,4 (in caso di altezze diversificate si dovrà computare l'altezza media); pendenza massima 5°;
 - iv. utilizzo ammesso: per il ricovero dei mezzi e/o dei materiali;
 - v. tale tipo di manufatto non è computabile ai fini volumetrici e della superficie coperta, purché non ecceda in superficie il 30% dell'area del resede (superficie libera non edificata); in tale computo si dovranno comprendere anche altre ed eventuali installazioni ricomprese nel presente Allegato al Regolamento Edilizio, (fatta eccezione

- con quanto disposto al precedente art. 7, in relazione alle coperture per posti auto), quali le pensiline solari e le altre installazioni di cui agli artt. 11;12;
- vi. complessivamente ai fini della prevenzione del rischio idraulico, dovrà essere garantita sul lotto di pertinenza una superficie permeabile pari ad almeno il 25%;
 - vii. distanze: dai confini ml. 3 o sul confine; dai fabbricati ml. 3; dalle strade ml. 5, fatto salvo comunque il Dlgs. N. 285/92 e il D.P.R. n. 495/92.

b) Pensiline solari

- i. si intendono per pensiline solari, specifici manufatti a protezione dei camminamenti pedonali, realizzati con struttura leggera puntiforme (senza tamponature laterali) e coperti con moduli solari fotovoltaici o termici;
- ii. sono assimilabili e pertanto rientrano in questa tipologia anche le pensiline adese per un lato al corpo di fabbrica degli edifici, ovvero con sviluppo orientato sulle facciate degli edifici;
- iii. per quanto attiene la connotazione materica si rimanda alla precedente lettera a), punto i.;
- iv. tali manufatti sono ammessi esclusivamente all'interno del resede di pertinenza degli edifici a destinazione terziaria, industriale/artigianale o per servizi, con categoria d'intervento eccedente il risanamento conservativo, qualora vi sia funzionalmente l'esigenza di qualificare il sistema connettivo e di relazione tra spazi aperti ed edificati e tra edifici, ovvero creare percorsi pedonali privilegiati di accesso agli edifici;
- v. dimensioni: larghezza massima ml. 2,00 (misurata sulla proiezione massima in pianta); altezza massima da misurarsi da terra all'intradosso dei moduli ml. 2,4; pendenza massima 1,5 %, da considerarsi esclusivamente quale pendenza trasversale (sulla larghezza massima) funzionale allo scolo delle acque meteoriche;
- vi. tale tipo di manufatto non è computabile ai fini volumetrici e della superficie coperta, purché non ecceda in superficie il 30% dell'area del resede (superficie libera non edificata); in tale computo si dovranno comprendere anche altre ed eventuali installazioni (fatta eccezione con quanto disposto al precedente art. 7, in relazione alle coperture per posti auto), di cui agli artt. 11 e 12 del presente allegato al Regolamento, oltretutto le tettoie solari di cui sopra (ma non le eventuali coperture per parcheggi di cui all'art. 7); complessivamente ai fini della prevenzione del rischio idraulico, dovrà essere garantita sul lotto di pertinenza una superficie permeabile pari ad almeno il 25%;
- vii. distanze: dai confini ml. 3 o sul confine; dai fabbricati ml. 3 o in connessione; dalle strade ml. 5 o attestata sul confine qualora funzionali per l'accesso all'area o agli edifici, fatto salvo comunque il Dlgs. N. 285/92 e il D.P.R. n. 495/92;

Articolo 16 IMPIANTI FOTOVOLTAICI O SOLARI TERMICI A CONCENTRAZIONE: *modalità esecutive, prescrizioni specifiche, materiche e tipologiche*

1. Per impianto a concentrazione si intende un impianto principalmente costituito da un insieme di moduli in cui la luce solare è concentrata, nel caso di sistemi fotovoltaici la concentrazione è ottenuta con sistemi ottici, su celle fotovoltaiche, da uno o più gruppi di conversione della corrente continua in corrente alternata e da altri componenti elettrici minori.
2. L'installazione in copertura in modalità integrata, aderente o su sostegni orientati è ammessa esclusivamente nel caso in cui i moduli per forma, dimensione ed ingombro siano riconducibili a quelli tradizionali ed a condizione che siano rispettate le condizioni individuate al precedente art. 10.
3. Per l'installazione al suolo si individuano le seguenti condizioni e prescrizioni:
 - a) installazione in aree con destinazione urbanistica industriale/artigianale, per servizi e commerciale così come individuate nel vigente strumento urbanistico;
 - b) impianti fotovoltaici con potenza massima dell'impianto sino a 20 Kw, con il limite di un impianto per ogni sito prescelto e comunque nella misura massima del 30% della superficie libera dell'area (30% intesa come superficie data dalla proiezione a terra di struttura di sostegno e moduli), cumulando nel computo anche le eventuali installazioni di cui ai successivi artt.12 e 15 e nel rispetto del 25% della superficie permeabile;
 - c) impianti solari termici, con il limite di un impianto per ogni sito prescelto e comunque nella misura massima del 30% della superficie libera dell'area (30% intesa come superficie data dalla proiezione a terra di struttura di sostegno e moduli), cumulando nel computo anche le eventuali installazioni di cui ai successivi artt.12 e 15 e nel rispetto del 25% della superficie permeabile;
 - d) altezza massima degli impianti (da misurarsi dal punto più elevato dell'installazione) inferiore a ml. 3,50.

Articolo 17 IMPIANTI FOTOVOLTAICI AD INSEGUIMENTO: *modalità esecutive, prescrizioni specifiche, materiche e tipologiche*

1. Per impianto fotovoltaico ad inseguimento si intende un impianto i cui moduli sono montati su apposite strutture mobili, fissate al terreno, che, ruotando intorno ad uno o due assi, inseguono il percorso del sole allo scopo di incrementare la captazione della radiazione solare.
2. L'installazione degli impianti fotovoltaici ad inseguimento è ammesso esclusivamente nel rispetto delle seguenti condizioni e prescrizioni:
 - a) installazione al suolo in aree con destinazione urbanistica industriale/artigianale, per servizi e commerciale, così come individuate nel vigente strumento urbanistico;
 - b) potenza massima dell'impianto sino a 20 Kw, con il limite di un impianto per ogni sito prescelto e comunque nella misura massima del 30% della superficie libera dell'area (30% intesa come superficie data dalla proiezione a terra di struttura di sostegno e moduli), cumulando nel computo anche le eventuali installazioni di cui ai successivi artt.12 e 15 e nel rispetto del 25% della superficie permeabile;
 - c) altezza massima dell'impianto (da misurarsi dal punto più elevato dell'installazione) inferiore a ml. 3,50.

Articolo 18 INSTALLAZIONE IMPIANTI EOLICI: *modalità esecutive, prescrizioni specifiche, materiche e tipologiche*

1. Per impianto eolico si intende un impianto che è in grado di trasformare e convertire l'energia cinetica del vento in altra forma di energia mediante l'utilizzo di aerogeneratori.
2. A prescindere dalle specifiche tipologie abilitative disposte dal presente Allegato al Regolamento Edilizio e fatta eccezione per l'installazione di singoli generatori eolici con altezza complessiva non superiore ad 1,5 metri e diametro non superiore a 1 metro, da collocare sulle coperture degli edifici o nelle relative pertinenze, gli impianti eolici sono ammessi esclusivamente nel rispetto delle seguenti condizioni e prescrizioni:
 - a) installazione al suolo nelle aree perimetrale_ interne al centro abitato (ad eccezione delle aree con destinazione pubblica e gli ambiti conservativi) e nelle aree con destinazione urbanistica industriale/artigianale, per servizi, commerciale e terziaria, così come individuate nel vigente strumento urbanistico, escluse comunque le zone con pericolosità idraulica I4 (molto elevata) o geomorfologica G4 (molto elevata) o G3 (elevata) così come _erimetrale dal vigente strumento urbanistico e/o nel Piano di Assetto Idrogeologico (P.A.I.);
 - b) gli impianti devono essere ubicati esternamente alle fasce di rispetto degli elettrodotti così come determinate secondo i disposti di cui al DM 29 maggio 2008;
 - c) potenza massima complessiva dell'impianto sino a 60 Kw, da raggiungersi anche con l'installazione di più aerogeneratori purché sia garantito un rapporto minimo tra numero di aerogeneratori e sito di ubicazione inteso come spazio aperto disponibile, pari a 1/400, ovvero un generatore ogni 400 mq. Di superficie disponibile, che equivale quindi alla superficie minima disponibile per poter installare un aerogeneratore;
 - d) distanza minima tra aerogeneratori pari ad almeno 5 volte il diametro delle pale;
 - e) altezza massima del mozzo ml. 18, eventualmente incrementabile sino alla minor altezza dei fabbricati direttamente contigui all'installazione;
 - f) distanza minima dai fabbricati, dai confini e dalle strade pari almeno all'altezza dell'aerogeneratore compresa la lunghezza della pala comunque non inferiore a ml. 10 e fatto salvo il Dlgs. N. 285/92 e il D.P.R. n. 495/92;
 - g) l' aerogeneratore dovrà avere una finitura superficiale antiriflesso e dovranno essere privilegiate verniciature che permettono una migliore integrazione con lo sfondo del cielo (tenendo conto dei limiti dettati da norme aeronautiche e delle esigenze di mitigazione degli impatti sulla avifauna).
3. In riferimento al rispetto delle norme in materia di inquinamento acustico, con l'installazione si dovrà garantire l'osservanza dei limiti indicati nel D.P.C.M. del 14 novembre 1997 e il rispetto di quanto previsto da Piano di Classificazione Acustica Comunale ai sensi della L. n. 447/1995, con particolare riferimento ai ricettori sensibili. A tal fine si dovrà quindi eseguire i rilevamenti prima della realizzazione dell'impianto per accertare il livello di rumore di fondo e, successivamente, effettuare una previsione dell'alterazione del clima acustico prodotta dall'impianto, anche al fine di adottare possibili misure di mitigazione dell'impatto sonoro, dirette o indirette, qualora siano riscontrati livelli di rumorosità ambientale non compatibili con la zonizzazione acustica comunale, con particolare riferimento ai ricettori sensibili.

Articolo 19 VOLUMI TECNICI: modalità esecutive, prescrizioni specifiche, materiche e tipologiche

1. La realizzazione di volumi tecnici necessari ad accogliere le dotazioni impiantistiche a supporto delle installazioni degli impianti è ammessa a condizione che sia dimostrata l'impossibilità tecnica di disporre di spazi ed ambienti idonei, all'interno della sagoma dell'edificio o negli eventuali volumi secondari ed accessori pertinenziali.
2. I manufatti tecnici a servizio dell'impianto (cabine di trasformazione, inverter, armadi, ecc.) dovranno avere il minimo ingombro possibile, sia in pianta che in altezza, in relazione alle esigenze strettamente tecniche e dovranno essere progettati, con riferimento alle porzioni esterne fuori terra, proponendo soluzioni tecniche e costruttive (forma, materiali, colori) di qualità architettonica e compatibili con il contesto di riferimento.
3. Sia se realizzati in diretta connessione alle facciate degli edifici che nei resedi di pertinenza, per l'ubicazione dei volumi tecnici si dovranno privilegiare i fronti secondari ed i resedi tergalì, e possibilmente si dovranno adottare soluzioni che evitino o minimizzino l'impatto visivo da aree pubbliche o di uso pubblico.
4. E' ammessa la formazione di abbaini appositamente dedicati, da realizzarsi esclusivamente sulle falde tergalì degli edifici, qualora non prospettanti spazi pubblici ed ad uso pubblico e nella misura di uno per ciascuna falda. La larghezza massima non potrà superare ml. 1,20 e la copertura dovrà essere del tipo a due falde o ad una falda compluviata, dovranno essere eseguiti in muratura e tinteggiati con la medesima selezione cromatica della superficie parietale della facciata e con la medesima tipologia di manto di copertura della falda in cui si inseriscono.

Articolo 20 DISMISSIONE

1. Al termine della vita utile degli impianti di cui al presente allegato al Regolamento Edilizio, si dovrà procedere alla dismissione degli stessi e alla rimessa in pristino dello stato dei luoghi. Nella progettazione e realizzazione degli impianti e connesse strutture di supporto si dovranno quindi privilegiare soluzioni che consentano una riduzione degli impatti delle opere di ripristino.

ABACO DI SINTESI – EOLICO, SOLARE FOTOVOLTAICO E SOLARE TERMICO
 ai fini di una maggior sintesi espositiva, si propone il seguente abaco con valore riepilogativo e non
 esaustivo, sui più ricorrenti impianti alimentati da fonti rinnovabili:

IMPIANTI	TIPOLOGIA	PROCEDURA	ESCLUSIONI E PRESCRIZIONI
EOLICI	l'installazione di singoli generatori eolici con altezza complessiva non superiore ad 1,5 metri e diametro non superiore a 1 metro, qualora dette installazioni non ricadano nel campo di applicazione del codice dei beni culturali e del paesaggio, di cui al Dlgs. n. 42/2004 e non sia necessario acquisire autorizzazioni di carattere ambientale, sulla salute o sulla pubblica incolumità;	COMUNICAZIONE (PAS solo in caso di necessità' di acquisire atti di assenso)	Art. 18
	l'installazione di impianti eolici di potenza uguale o inferiore a 5 Kw, qualora dette installazioni non ricadano nel campo di applicazione del codice dei beni culturali e del paesaggio, di cui al Dlgs. n. 42/2004 e non sia necessario acquisire autorizzazioni di carattere ambientale, sulla salute o sulla pubblica incolumità;	COMUNICAZIONE (fino a 5 Kw) (PAS solo in caso di necessità' di acquisire atti di assenso)	
	gli impianti eolici di potenza inferiore a 60 kW, da ubicarsi nelle aree di pertinenza degli edifici, ovvero nelle aree pavimentate non di pertinenza anche se installati per la produzione di energia in tutto od in parte non a servizio degli edifici stessi	PAS (da 5 a 60 Kw)	Art. 18
	l'installazione di impianti eolici di potenza inferiore a 60 Kw, nelle aree non edificate interne al centro abitato;	PdC (sino a 60 Kw)	Art. 6, comma 4 Art. 18
FOTOVOLTAICI	l'installazione di pannelli fotovoltaici qualora ricorrano congiuntamente le seguenti condizioni: I. siano installati impianti aderenti o integrati nei tetti di edifici esistenti con la stessa inclinazione e lo stesso orientamento della falda e i cui componenti non modificano la sagoma degli edifici stessi; II. la superficie dell'impianto non sia superiore a quella del tetto su cui viene realizzato; III. gli interventi non ricadano nel campo di applicazione del codice dei beni culturali e del paesaggio, di cui al Dlgs. n. 42/2004;	COMUNICAZIONE (superficie max. pari a quella della copertura) (PAS solo in caso di necessità' di acquisire atti di assenso)	Artt. 10
	l'installazione di pannelli solari fotovoltaici a servizio degli edifici di potenza nominale uguale o inferiore a 5 chilowatt, qualora ricorrano congiuntamente le seguenti condizioni: I. i moduli siano integrati o aderenti alle coperture od ubicati al suolo nelle aree di pertinenza degli edifici, di cui all'allegato A del presente Regolamento, ovvero nell'area asservita che consente lo scambio sul posto; II. gli interventi non ricadano nel campo di applicazione del codice dei beni culturali e del paesaggio, di cui al Dlgs. n. 42/2004 e non sia necessario acquisire autorizzazioni di carattere ambientale, sulla salute o sulla pubblica incolumità;	COMUNICAZIONE (fino a 5 Kw) (max. 30% dell'area) (PAS solo in caso di necessità' di acquisire atti di assenso)	Art. 10 e 11
	l'installazione di pannelli solari fotovoltaici qualora ricorrano congiuntamente le seguenti condizioni: I. siano realizzati su edifici esistenti o sulle loro pertinenze di cui all'allegato A del presente Regolamento; II. abbiano una capacità di generazione compatibile con il regime di scambio sul posto (sino a 200 Kw); III. siano realizzati al di fuori della zona A di cui al DM n. 1444/1968 – Centro Storico e Figline.	COMUNICAZIONE (fino a 200 Kw) (max. 30% dell'area)	Artt. 10 e 11
	gli impianti di produzione energetica qualora congiuntamente vi siano le seguenti caratteristiche: I. realizzati in edifici esistenti sempre che non	COMUNICAZIONE CON ASSEVERAZIONE (sino a 200 Kw)	Artt. 10 e 11

	alterino i volumi e le superfici, non comportino modifiche delle destinazioni d'uso, non riguardino le parti strutturali dell'edificio, non comportino aumento del numero delle unità immobiliari e non implichino incremento dei parametri urbanistici; II. capacità di generazione sia compatibile con il regime di scambio sul posto (sino a 200 Kw);		
	gli impianti fotovoltaici di potenza nominale inferiore a 20 kW, da ubicarsi nelle aree di pertinenza degli edifici o nell'area asservita che consente lo scambio sul posto, ovvero nelle aree pavimentate non di pertinenza, anche se installati per la produzione di energia in tutto od in parte non a servizio degli edifici stessi;	PAS (fino a 20 KW) (max. 30% dell'area)	Art. 11
	impianti solari fotovoltaici i cui moduli (senza il requisito dell'aderenza o dell'integrazione) siano collocati sugli edifici qualora la superficie di detti moduli non superi la superficie complessiva del tetto dell'edificio su cui sono collocati	PAS (senza limitazione di potenza)	Art. 10
	l'installazione di moduli solari fotovoltaici su manufatti pertinenziali esistenti, quali: pergolati, tettoie e pensiline;	SCIA (max. 30% dell'area))	Art. 12
	l'installazione in facciata di moduli solari fotovoltaici	SCIA (senza limitazione di potenza)	Art. 5, comma 4 Art. 13
	l'installazione di moduli solari fotovoltaici in modalità frangisole	SCIA (senza limitazione di potenza)	Art. 5, comma 4 Art. 14
	la realizzazione di strutture in elevazione per il sostegno e l'installazione di moduli solari fotovoltaici	SCIA (max. 30% dell'area)	Art. 5, comma 4 Art. 15
	impianti fotovoltaici a concentrazione ;	SCIA (fino a 20 KW) (max. 30% dell'area)	Art. 5, comma 4 Art. 16
	impianti fotovoltaici ad inseguimento .	SCIA (fino a 20 KW) (max. 30% dell'area)	Art. 5, comma 4 Art. 17
	la realizzazione di coperture per posti auto	SCIA (senza limitazione di potenza)	Art. 7, comma 2
	l'installazione al suolo di pannelli solari fotovoltaici di potenza inferiore a 20 Kw, nelle aree non edificate interne al centro abitato;	PdC (fino a 20 KW)	Art. 6, comma 4 Art. 11
SOLARE TERMICO	l'installazione di pannelli solari termici qualora ricorrano congiuntamente le seguenti condizioni: I. siano installati impianti aderenti o integrati nei tetti di edifici esistenti con la stessa inclinazione e lo stesso orientamento della falda e i cui componenti non modificano la sagoma degli edifici stessi; II. la superficie dell'impianto non sia superiore a quella del tetto su cui viene realizzato; III. gli interventi non ricadano nel campo di applicazione del codice dei beni culturali e del paesaggio, di cui al Dlgs. n. 42/2004;	COMUNICAZIONE (superficie max. pari a quella della copertura) (SCIA solo in caso di necessità' di acquisire atti di assenso)	Art. 10
	gli impianti di produzione energetica termica qualora congiuntamente vi siano le seguenti caratteristiche: I. realizzati in edifici esistenti sempre che non alterino i volumi e le superfici, non comportino modifiche delle destinazioni d'uso, non riguardino le parti strutturali dell'edificio, non comportino aumento del numero delle unità immobiliari e non implichino incremento dei parametri urbanistici; II. la produzione di calore, questo sia destinato alla climatizzazione o alla produzione di acqua calda sanitaria dell'edificio stesso.	COMUNICAZIONE CON ASSEVERAZIONE	Artt. 10

	<p>l'installazione di impianti solari termici, qualora ricorrano congiuntamente le seguenti condizioni:</p> <p>I. gli impianti siano realizzati su edifici esistenti o su loro pertinenze di cui all'allegato A del presente Regolamento, fatta eccezione per le installazioni in facciata;</p> <p>II. gli impianti siano realizzati al di fuori della zona A, di cui al DM, n. 1444/1968 – Centro Storico e Figline;</p>	<p>COMUNICAZIONE CON ASSEVERAZIONE (superficie max. pari a quella della copertura e per installazione sulle aree di pertinenza max. 30% dell'area)</p>	<p>Artt. 10 e 11</p>
	<p>l'installazione, di pannelli solari termici fino a complessivi 100 metri quadrati, sempreché integrati o aderenti alle coperture o ubicati al suolo nelle aree di pertinenza degli edifici, ovvero nelle aree pavimentate non di pertinenza anche se installati per la produzione di energia in tutto od in parte non a servizio degli edifici stessi;</p>	<p>SCIA (superficie sino a 100 mq.) (max. 30% dell'area)</p>	<p>Artt. 10 e 11</p>
	<p>l'installazione di moduli solari termici su manufatti pertinenziali esistenti, quali: pergolati, tettoie e pensiline;</p>	<p>SCIA (max. 30% dell'area)</p>	<p>Art. 12</p>
	<p>l'installazione in facciata di moduli solari termici</p>	<p>SCIA (senza limitaz. di sup.)</p>	<p>Art. 5, comma 4 Art. 13</p>
	<p>la realizzazione di strutture in elevazione per il sostegno e l'installazione di moduli solari termici;</p>	<p>SCIA (max. 30% dell'area)</p>	<p>Art. 5, comma 4 Art. 15</p>
	<p>impianti solari termici a concentrazione;</p>	<p>SCIA (max. 30% dell'area)</p>	<p>Art. 5, comma 4 Art. 16</p>
	<p>la realizzazione di coperture per posti auto</p>	<p>SCIA (senza limitazione di superficie)</p>	<p>Art. 7, comma 2</p>
	<p>l'installazione di pannelli solari termici senza il requisito dell'aderenza o dell'integrazione per l'installazione in copertura;</p>	<p>PdC (senza limitazione di sup.)</p>	<p>Art. 10</p>
	<p>l'installazione di pannelli solari termici ubicati al suolo nelle aree di pertinenza degli edifici, ovvero nelle aree pavimentate non di pertinenza anche se installati per la produzione di energia in tutto od in parte non a servizio degli edifici stessi con superficie superiore a 100 metri quadrati;</p>	<p>PdC (max. 30% dell'area)</p>	<p>Art. 6, comma 4 Art. 10</p>
	<p>l'installazione al suolo, a prescindere dalla superficie, di pannelli solari termici nelle aree non edificate interne al centro abitato;</p>	<p>PdC (max. 30% dell'area)</p>	<p>Art. 6, comma 4 Art. 10</p>

D7 RECUPERO ABITATIVO DEI SOTTOTETTI

1. Possono essere riutilizzate ai fini abitativi le porzioni immobiliari sottostanti il tetto di copertura degli edifici residenziali, esistenti o in corso di realizzazione al 27.2.2010, data di entrata in vigore della L.R. 5/2010, purché presentino, anche tramite interventi di adeguamento (recupero), le caratteristiche di cui ai seguenti commi 2 e 3 e rispondano a quanto ivi richiesto nonché ad ogni altra previsione normativa applicabile.
Tale tipo d'intervento è consentito ove espressamente previsto e ove risulta consentita la ristrutturazione ai fini residenziali, nei limiti della specifica disciplina applicabile per gli interventi sugli edifici.
2. Riguardo all'altezza media interna netta, intesa come distanza tra solaio di calpestio ed il piano virtuale orizzontale, mediano tra il punto più alto e quello più basso dell'intradosso sovrastante il solaio, ed il solaio stesso, deve essere non inferiore a ml. 2.30 per gli spazi ad uso abitazione e l'altezza minima non inferiore a ml. 1.50. Dovrà comunque essere garantito il volume minimo di mc 24,30 per le camere ad un letto e di mc 37,80 per le camere a due letti e per il soggiorno. Per i locali accessori o di servizio, l'altezza media interna netta è riducibile a ml. 2.10 e l'altezza minima non può essere inferiore a ml. 1.30. Gli eventuali spazi di altezza inferiore alle predette misure dovranno essere chiusi mediante opere murarie o arredi fissi e ne è consentito l'uso come spazio di servizio destinato a guardaroba e ripostiglio. L'obbligo di chiusura non interviene quando gli spazi risultino essere in corrispondenza delle fonti di luce diretta già esistenti o realizzate per l'adeguamento; in tal caso la chiusura di tali spazi non è prescrittiva.
3. Il rapporto aeroilluminante, per i locali da destinare ad uso abitativo, deve essere non inferiore a un sedicesimo della Superficie Utile Abitabile (SUA). Nei locali di abitazione dovrà essere sempre garantita la ventilazione naturale, mentre la ventilazione meccanica controllata è ammessa solo per i locali di servizio. Qualora il rapporto aeroilluminante sia inferiore a 1/8, dovrà essere assicurata la ventilazione contrapposta o almeno quella trasversale, anche tramite la nuova apertura di finestre a parete o sulla copertura. Per gli altri locali in cui risulti insufficiente o assente la ventilazione naturale, dovrà essere installato un impianto di ventilazione meccanica controllata, rispondente ai requisiti di cui all'art. 7.3.2 dell' Allegato G. Al fine di reperire la superficie minima aeroilluminante, a prescindere dai limiti specifici di cui agli artt. 7.2 e 7.2.1 dell'Allegato G, è possibile realizzare all'interno delle falde di copertura o in parete, finestre, portefinestre, abbaini e lucernari, se tali interventi risultano ammessi per l'edificio.
4. Gli interventi di recupero del sottotetto ai fini abitativi sono consentiti esclusivamente in ampliamento alle unità abitative esistenti direttamente collegate e non possono determinare un aumento del numero delle stesse. A tal fine la Superficie Utile Abitabile (SUA) in ampliamento non deve superare quella della porzione dell'unità immobiliare già destinata ad uso abitativo. Gli interventi di recupero del sottotetto dovranno avvenire senza alcuna modificazione delle altezze di colmo e di gronda del fabbricato, nonché delle linee di pendenza delle falde, salvo le necessità di adeguamento tecnologico della sovrastruttura del tetto per adeguarlo alla nuova destinazione funzionale.
5. I progetti di recupero ai fini abitativi devono prevedere idonee opere di isolamento termico , adeguando i locali a quanto prescritto dalla vigente normativa in materia di contenimento dei consumi energetici per le nuove costruzioni, nonché a quanto previsto all'allegato G punto 5.5 "Solai e sottotetti".
6. L'intervento di recupero del sottotetto è sottoposto alla presentazione di S.C.I.A. (Segnalazione Certificata di Inizio Attività quale intervento di ristrutturazione edilizia ed è subordinato alla corresponsione degli oneri di urbanizzazione primaria e secondaria nonché del contributo relativo al costo di costruzione di cui all' art. 119 della LRT 1/2005 calcolati come per le nuove costruzioni, considerando l'incremento di carico urbanistico, detraendo la Snr esistente.
7. I volumi e le superfici recuperati ai fini abitativi per effetto del precedente comma 6 non potranno essere oggetto di successivi autonomi frazionamenti e pertanto la S.C.I.A. dovrà contenere il vincolo pertinenziale. Resta invece frazionabile l'unità immobiliare principale, nei limiti consentiti dalla superficie netta derivata, determinata non considerando il sottotetto in ampliamento. Questo frazionamento non dovrà altresì comportare riduzioni delle unità principali sotto i limiti indicati al comma 4.
8. I volumi e le superfici recuperati ai fini abitativi per effetto del precedente comma 6 non rilevano ai fini della dotazione di parcheggi privati ai sensi dell' art. 2 legge 122/89 e dell'allegato D1 del presente regolamento edilizio comunale.

ALLEGATO E

PRESCRIZIONI E CARATTERISTICHE DEGLI INTERVENTI DI RECUPERO PER GLI EDIFICI SOTTOPOSTI A VINCOLI URBANISTICI DI TUTELA

PRESCRIZIONI SUGLI ELEMENTI COSTITUTIVI DEGLI EDIFICI SOTTOPOSTI A TUTELA

1. PRESCRIZIONI SPECIFICHE PER GLI EDIFICI SOTTOPOSTI A TUTELA

1.1 Le presenti prescrizioni sono finalizzate alla tutela e conservazione dei caratteri architettonici tipici del territorio pratese, relativamente, sia al tessuto urbano storicizzato, che al territorio aperto. A tal fine sono individuati i seguenti ambiti:

I Gruppo: Edifici di rilevante valore storico, artistico, culturale o ambientale individuati all'interno delle categorie A e B dell'art. 120 del Regolamento Urbanistico, nonché quelli assoggettati dal medesimo strumento urbanistico alle categorie d'intervento di restauro;

II Gruppo: Edifici di valore ambientale e di antica formazione assoggettati a risanamento conservativo di matrice formativa e tipologica rurale e residenziale nei tipi tradizionali, nonché quelli ricadenti all'interno delle zone omogenee A (Centro Urbano e Figline), così come definite dal D.M. 1444/68, per i quali sono prescritti interventi di ristrutturazione edilizia senza alterazioni planivolumetriche;

III Gruppo: Edifici assoggettati a risanamento conservativo di matrice formativa e tipologica industriale e/o artigianale e prevalentemente residenziale nei tipi moderni e/o contemporanei;

Per gli edifici appartenenti ai gruppi sopracitati, oltre alle prescrizioni generali di ciascuna categoria di intervento secondo le definizioni del Regolamento Urbanistico , valgono le ulteriori prescrizioni di seguito enunciate per singola opera.

1.2 Per il raggiungimento delle finalità di cui al precedente comma, la presente disciplina regolamentare, prescrive ed individua criteri progettuali, materiali e tecnologie d'intervento, in funzione delle varie componenti e dei singoli elementi che costituiscono l'edificio, in base alla seguente articolazione:

- a) Strutture verticali
- b) Coperture
 - Conformazione delle coperture
 - Manti di copertura
 - Finestre a tetto, abbaini e lucernai
 - Terrazze a tasca
 - Canne fumarie, comignoli e torrini esalatori
 - Aggetti di gronda
 - Canali di gronda e pluviali
 - Antenne, parabole televisive, parabole riceventi e trasmittenti, pannelli solari ed impianti tecnologici anche di facciata
- c) Superficie parietali di facciata
 - Intonaci
 - Elementi decorativi
 - Murature faccia-vista
 - Tinteggiature
 - Serramenti
 - Impianti tecnologici in facciata
 - Altri elementi di facciata
- d) Archi e volte
- e) Solai
- f) Scale e vani ascensori
- g) Finiture interne
- h) Aree scoperte
- i) Terrazzi

- j) Insegne targhe e bacheche
- k) Numeri civici

2. STRUTTURE VERTICALI

Per gli edifici appartenenti al I, II, e III gruppo (limitatamente agli edifici con matrice industriale e/o paleoindustriale) è consentito il rifacimento di porzioni limitate della muratura, in presenza di segni di degrado o di dissesto, che dovranno essere opportunamente documentati e motivati, utilizzando la tecnica del cuci – scuci. Tale rifacimento potrà anche interessare parti estese, esclusivamente nei casi di muratura ammalorata o interessata da fenomeni deformativi (fuori piombo, sganciamento) che dovranno essere puntualmente documentati in via preliminare.

In tutti i casi caso dovranno essere usate tecnologie tradizionali (muratura in mattoni pieni, pietrame a conci regolari, muratura mista listata), nell'ottica del mantenimento e ripristino dei caratteri costruttivi, tecnologici e materici originari.

3. CONFORMAZIONE DELLE COPERTURE

Dovrà conservarsi l'assetto planivolumetrico delle falde di copertura, essendo consentita solamente l'eliminazione di parti incongrue di natura superfetativa estranee all'impianto originario ovvero, nel solo caso degli edifici del II gruppo, con esclusione degli edifici con matrice rurale, e III gruppo limitatamente agli edifici con matrice prevalentemente residenziale nei tipi moderni e/o contemporanei, se già oggetto di sopraelevazioni o di trasformazioni incompatibili con il carattere dell'edificio, potranno essere ammesse lievi modifiche alle coperture, tali da non incidere in modo rilevante sulla conformazione e geometria (quali l'inserimento di cordoli nei casi previsti dall'art. 20 co. B3 R.U. nonché per interventi coordinati e compatibili con l'impianto originario), volti al ripristino della conformazione originaria, ossia all'adeguamento con il contesto, al fine anche di conseguire una conformazione compatibile con i caratteri architettonici dell'edificio e dell'intorno in cui risulta inserito.

Per gli edifici appartenenti al I, II e III (limitatamente agli edifici con matrice industriale e/o artigianale) gruppo dovrà essere conservato l'apparato strutturale originale, salvo si renda necessario procedere alla sostituzione che dovrà essere specificatamente documentata e motivata, e dovrà riproporre la medesima conformazione e geometria della preesistente, con mantenimento del carattere tradizionale. La sua sostituzione con altre tecnologie dovrà essere motivata ed è comunque da escludersi per gli edifici ricompresi nel I Gruppo, in tal caso dovranno anzi mantenersi gli elementi strutturali originali, con sostituzioni limitate alle sole parti fatiscenti.

Sono inoltre considerati impropri per gli edifici appartenenti al I gruppo e per quelli del II e III i seguenti interventi:

- inserimento all'interno della muratura di prodotti la cui compatibilità chimica, fisica e meccanica non sia provata;
- aumento consistente del peso proprio della struttura, con pregiudizio della resistenza di alcune parti;
- l'inserimento di elementi orizzontali la cui rigidezza risulti eccessiva rispetto a quella delle parti adiacenti.

4. MANTI DI COPERTURA

Il manto di copertura dovrà essere conservato e/o ripristinato nelle forme tradizionali a coppi o a coppi e tegole, da realizzarsi con elementi in laterizio, ovvero con riproposizione della tipologia preesistente se corrispondente a quella tradizionale (non necessariamente in coppi e tegole per es. in marsigliesi), avendo cura di riutilizzare, ove possibile, i medesimi elementi in laterizio esistenti (coppi e tegole), ossia utilizzando materiale di recupero, della stessa selezione cromatica di quello non recuperabile, e nei casi di impossibilità, inserendo nuovi elementi alternati casualmente a quelli esistenti dello stesso tipo e pezzatura di quelli non recuperabili.

I manti dei fabbricati la cui tipologia di copertura sia piana, se mantenuti in essere, dovranno intonarsi dal punto di vista cromatico con quelli tradizionali in cotto.

5. FINESTRE A TETTO ABBAINI E LUCERNAI

5.1 FINESTRE A TETTO

È consentito inserire finestre a tetto piane, sporgenti solo per quanto necessario ad impedire l'ingresso delle acque meteoriche, parallele al manto di copertura; la loro superficie dovrà essere non superiore ad un venticinquesimo della superficie della falda interessata, e comunque con il limite max di mq. 1,5, tale dimensionamento dovrà tenere conto delle preesistenze, se mantenute in essere. Sono esclusi da dette limitazioni gli edifici ricadenti nel II gruppo salvo quelli di matrice rurale e III gruppo per i quali l'inserimento dovrà essere valutato in ordine al rispetto degli elementi costitutivi.

5.2. ABBAINI

Non é consentito realizzare nuovi abbaini sui tetti degli edifici del I Gruppo, salvo la conservazione e recupero degli esistenti e per quelli appartenenti al II limitatamente agli edifici con matrice rurale. Sugli altri edifici é permessa la loro realizzazione con i limiti di cui al comma precedente, larghezza massima a passo d'uomo di ml. 1.20, e nel numero di uno per ciascuna unità immobiliare, se compatibile e coordinata con l'impianto originario, solo nel caso di dimostrate esigenze funzionali e tali da ritenere forme, tecniche costruttive e materiali tradizionali.

Per il raggiungimento delle finalità di cui sopra si definiscono tradizionali gli abbaini del tipo a due falde o ad una falda compluviata, eseguiti in muratura e tinteggiati con la medesima selezione cromatica della superficie parietale e con la medesima tipologia del manto di copertura della falda in cui verrebbero inseriti. Sempre per le finalità di cui al presente comma si definiscono motivati da reali esigenze funzionali, gli abbaini necessari per l'aerazione ed illuminazione di locali sottotetti legittimamente destinati ad abitazione, nonché per garantire la ventilazione del sottotetto anche qualora non vi siano locali adibiti ad abitazione, ovvero per consentire un agevole e sicuro accesso alla copertura, tale da consentirne la completa ispezione.

5.3 LUCERNARI

Non é consentito realizzare nuovi lucernari sui tetti degli edifici del I Gruppo, nonché di quelli appartenenti al II (limitatamente a quelli di matrice rurale) salvo la conservazione e recupero degli esistenti.

Sugli altri edifici é permessa la loro realizzazione con i limiti di cui al punto 5.1

6. TERRAZZE A TASCA

Non é consentito realizzare terrazze a tasca sui tetti degli edifici del I Gruppo. Sui rimanenti edifici, laddove consentito dal Regolamento urbanistico, l'intervento é consentito a condizione che:

1. la superficie della terrazza sia inferiore ad un sesto della superficie totale del tetto (misurate sul piano del solaio) con il limite massimo di mq. 6,00;
2. non siano realizzati o posti in opera elementi di qualsiasi natura che fuoriescano oltre 20 cm. dalla linea della falda esistente (compreso eventuali scale di accesso).
3. non siano prospicienti sulla pubblica viabilità o comunque non visibili dalla stessa limitatamente agli edifici assoggettati a ristrutturazione edilizia appartenenti al II gruppo, nonché di quelli residenziali con matrice moderna e/o contemporanea appartenenti al III gruppo.

7. CANNE FUMARIE COMIGNOLI E TORRINI ESALATORI

7.1. CANNE FUMARIE

Nei casi di riparazione e sostituzione di canne fumarie e camini dovrà essere salvaguardata la conservazione delle forme utilizzando materiali simili agli originari.

Nei casi di nuova realizzazione, ove non sia possibile realizzare il manufatto all'interno dell'edificio, per motivate esigenze di tutela degli elementi costitutivi esistenti, potranno essere ammesse all'esterno, in addossato alle pareti perimetrali tergalì o, comunque, su pareti laterali non visibili dalla pubblica via.

Essa dovrà essere realizzata o rivestita in muratura, intonacata e tinteggiata nel medesimo colore della facciata in cui si inserisce.

Non è consentito costruire canne fumarie esterne sulle pareti parietali prospicienti la via pubblica o comunque di spazi ad uso pubblico salvo il caso in cui non si intervenga con un intervento complessivo di restauro sulle facciate.

7.2 COMIGNOLI

Per gli edifici appartenenti al I e II gruppo dovranno essere conservati e recuperati i comignoli esistenti, ovvero nei casi di degrado irreversibile, è consentita la ricostruzione fedele, con mantenimento delle forme ed impiegando materiali e tecniche costruttive tipiche dell'impianto originario.

Nei casi di nuova realizzazione dovranno essere realizzati con tecnologie tradizionali, ovvero in muratura, intonacati e tinteggiati nel medesimo colore della facciata con copertura in elementi di cotto posti in opera secondo uno dei disegni comunemente rinvenibili nel tessuto storico dell'intorno.

Nel caso di esecuzione di più comignoli deve di norma essere prevista una soluzione che ne preveda il raggruppamento.

7.3 TORRINI ESALATORI

Per i torrini esalatori valgono le norme di cui al comma precedente.

È vietato l'utilizzo di torrini prefabbricati in cemento, fibrocemento od altro materiale non compatibile con la tipologia tradizionale, nonché con forma ad H, di qualunque materiale essi siano.

8. AGGETTI DI GRONDA

Gli aggetti dei tetti e loro apparecchiatura strutturale, funzionale e decorativa (cornicioni, mensole, docce, ecc.) dovranno essere conservati e/o ripristinati nelle caratteristiche e forme proprie dell'impianto tipologico e formale dell'edificio al quale sono riferite, siano essi realizzati in legno (nel qual caso dovranno ripristinarsi con travetti sagomati, seggiola e "mezzane") ovvero con il cornicione tipico degli impianti settecenteschi ed ottocenteschi.

Nei casi di degrado irreversibile, è consentita la ricostruzione fedele, con mantenimento delle forme ed impiegando materiali e tecniche costruttive tipiche dell'impianto originario.

È in ogni caso vietata la sostituzione di elementi facenti parte dell'impianto originario, con altri che presentino tecnologie costruttive, materiali o colori estranei alla tradizione pratese.

È vietato intonacare o tingeggiare a cotto scempiati in cotto o tavolati.

9. CANALI DI GRONDA E PLUVIALI

Nei casi di riparazione e sostituzione di canali di gronda e pluviali dovrà essere salvaguardata la conservazione delle forme utilizzando materiali simili agli originari. La sostituzione dei canali di gronda e dei pluviali dovrà essere eseguita utilizzando elementi in rame nelle forme tradizionali, nonché elementi accessori quali cicogne, rosoni, gocciolatoi, sifoni, ante fisse decorative e simili, tipici della tradizione pratese.

In presenza di cornicioni ed in genere di elementi architettonici in rilievo, il pluviale ne rispetterà la leggibilità e l'integrità, sagomandosi con andamento curvilineo intorno alla sezione dell'elemento in rilievo.

Il posizionamento dei discendenti pluviali dovrà essere generalmente previsto in verticale verso l'esterno della facciata.

Qualora quanto sopra non sia possibile, ovvero risulti insufficiente ai fini del relativo smaltimento delle acque piovane, potrà essere consentita un collocazione intermedia con salvaguardia dell'inserimento nel disegno della facciata, senza determinare alterazioni che rechino pregiudizio e non occludano la vista di particolari architettonici o decorativi.

Sono inoltre considerati interventi impropri:

- l'uso di canali di gronda e di pluviali in materiale plastico, in acciaio o in lamiera zincata non verniciata;
- l'uso di canali e di pluviali a sezione quadrata o rettangolare
- la rimozione di tutti gli elementi tradizionali in metallo quali gocciolatoi, sifoni raccordi ecc...

10. ANTENNE, PARABOLE TRASMITTENTI E RICEVENTI DELLA RADIO E DELLA TELEVISIONE, PANNELLI SOLARI ED ALTRI IMPIANTI TECNOLOGICI ANCHE DI FACCIATA

10.1 Tutte le installazioni di impianti tecnologici, di qualsiasi entità e natura essi siano, devono rispettare l'impianto architettonico originario ed introdurre nel medesimo la minima alterazione possibile tale da risultarne compatibile e coordinata.

A tal fine, per i singoli impianti tecnologici, valgono le prescrizioni di cui ai commi seguenti.

10.2 ANTENNE, PARABOLE RICEVENTI E TRASMITTENTI DELLA RADIO E TELEVISIONE
Vale quanto disposto nell'allegato D 4.

10.3 PANNELLI SOLARI ED ALTRI IMPIANTI

Non è consentito installare impianti tecnologici a vista (quali pannelli solari, pompe di calore, unità moto condensanti, ecc.) sulle falde di copertura inclinate degli edifici appartenenti al I gruppo e di quelli appartenenti al II gruppo, ovvero sulle facciate prospicienti la via pubblica, comunque da essa visibili.

E' consentita l'installazione di detti impianti su edifici ritenenti copertura piana, nonché laddove siano esistenti terrazzi a tasca, ovvero solo su facciate interne, chiostrine, o cortili completamente interni all'edifici o su pareti non visibili da spazi pubblici.

Per le specifiche caratteristiche tecniche si rinvia alla specifica disciplina dell'allegato D6

10.4 TRACCIATI TECNOLOGICI

I cavi della rete elettrica e telefonica che debbano essere posizionati sulla facciata degli edifici devono essere disposti in modo ordinato ed organico, al fine di non ostacolare la leggibilità dell'impianto architettonico della facciata, seguendo il percorso più breve in facciata.

Per il raggiungimento delle finalità di cui al precedente paragrafo, qualora si intervenga sulla facciata nella sua interezza, è prescritto il riordino dei cavi secondo i criteri sottoindicati.

In linea generale i cavi debbono essere posti sotto traccia e quindi del tutto invisibili all'esterno, ovvero ricorrendo all'utilizzo di soluzioni alternative. Quando ciò non sia possibile per gli edifici appartenenti al I e II gruppo si considerano rispettate le prescrizioni dei commi precedenti qualora siano:

- a) disposti secondo una linea verticale in corrispondenza dei limiti della facciata od in immediata prossimità dei discendenti pluviali e quindi nascosti dai medesimi;
- b) disposti secondo linee orizzontali al di sopra di fasce marcapiano od altri elementi decorativi a rilievo;
- c) posizionati secondo una linea orizzontale immediatamente al di sotto della quota di imposta dell'aggetto di gronda.

I cavi visibili dall'esterno dovranno essere dipinti nello stesso colore della facciata o dell'elemento decorativo che li nasconde.

In ogni caso dovrà essere salvaguardato il rispetto di eventuali pitture murali, decorazioni a graffito e di testimonianze di valore storico – artistico in genere.

10.5 CONDUITTURE DI ACQUA, GAS E SIMILI

Le condutture generalmente debbono essere posate sotto traccia, senza essere visibili dall'esterno, qualora detta tecnologia di posa risulti compatibile con le specifiche norme vigenti in materia.

Nei casi di impossibilità di posa sotto traccia valgono le modalità dei punti precedenti per gli edifici appartenenti al I e II gruppo.

10.6 CONTATORI

Per gli edifici appartenenti al I e II gruppo i contatori devono essere collocati all'interno dell'edificio o comunque in facciate che non prospettino la via pubblica.

Nei casi di impossibilità potrà essere consentita la collocazione del contatore in apposita nicchia da ricavarsi nella parete esterna, delle dimensioni strettamente necessarie, dotata di sportello a filo della facciata che dovrà ritenere selezione cromatica analoga a quella caratterizzante la facciata.

Nel caso che l'installazione riguardi più contatori, la collocazione in facciata dovrà essere coordinata e compatibile con l'impianto della medesima.

11. FINITURA DELLE FACCIATE

Si rimanda alla specifica trattazione di cui all'allegato F.

12. INTONACI

Si rimanda alla specifica trattazione di cui all'allegato F.

13. ELEMENTI DECORATIVI

Dovranno essere conservati gli elementi di finitura facenti parte dell'impianto originario quali elementi costitutivi.

Gli interventi su tali elementi dovranno essere specificatamente compatibili con i caratteri architettonici e decorativi dell'edificio stesso e del contesto urbano in cui è inserito, e dovranno rispettare le seguenti prescrizioni di carattere esecutivo, ovvero tutte le modanature, cornici, davanzali, basamenti, marcapiani, marcadavanzali, conci d'angolo, architravi, sia in pietra che in altri materiali, dovranno essere conservati e consolidati nello stato preesistente; la sostituzione delle parti mancanti o degradate dovrà essere eseguita in base alle soluzioni tecniche di cui all'allegato F, con l'impiego di materiali e tecniche analoghe a quelle originali.

14. MURATURA FACCIA-VISTA

14.1 PARAMENTI IN PIETRA

Le superfici parietali in pietra a faccia vista devono essere mantenute e conservate nel carattere e nella finitura originari

La pulitura dovrà essere effettuata con materiali non aggressivi con uso di acqua deionizzata o demineralizzata nebulizzata (acqua spray a bassa pressione) da non utilizzare su superfici eccessivamente porose

Nei casi in cui lo stato di conservazione delle stuccature favorisca la penetrazione dell'acqua nella muratura con pregiudizio quindi della buona conservazione del paramento stesso, dovrà procedersi al relativo rifacimento.

La nuova stuccatura dovrà essere dello stesso tipo, colore e granulometria dell'originaria, e non dovrà apportare alcuna variazione cromatica.

Nei casi di degrado irreversibile, tale da non consentire il recupero e l'integralità del paramento, è consentita la reintegrazione con il metodo del cuci e scuci, rimuovendo i materiali deteriorati e sostituendoli con nuovi conci dello stesso materiale, pezzatura, lavorazione e selezione cromatica di quelli originari. In analogia dovranno eseguite le stuccature e la finitura superficiale della parte sostituita.

La stessa modalità esecutiva dovrà essere utilizzata nei casi di ripristini interessati da dissesti statici, ovvero in corrispondenza delle parti lesionate.

Non sono consentite demolizioni e ricostruzioni integrali dei paramenti faccia-vista, salvo il caso in cui a seguito di dissesti statici di entità e gravità tali da rendere non possibile qualsiasi forma di restauro. In tali casi la ricostruzione dovrà essere fedele, al fine di salvaguardare la forma, tessitura, materiali e criteri di finitura preesistenti.

Sono inoltre considerati impropri i seguenti interventi:

- Pulire le superfici con spazzole metalliche, con metodi che utilizzino fiamma, acqua ad alta pressione, acido fluoridrico, acido cloridrico, acido fosforico, acido acetico, soda caustica;
- La sabbiatura delle superfici lapidee;
- In generale tutti i metodi corrosivi od in grado di intaccare la superficie lapidea.

14.2 PARAMENTI IN MATTONI FACCIA VISTA

Valgono le prescrizioni di cui al punto precedente, salvo la diversa modalità esecutive derivanti dalla diversa natura del materiale e della muratura.

15. TINTEGGIATURE

Si rimanda alla specifica trattazione di cui all'allegato F.

16. SERRAMENTI ESTERNI E DISPOSITIVI DI OSCURAMENTO

16.1 FINESTRE E PORTE FINESTRE

Gli infissi esterni dovranno essere in legno verniciato o in legno a vista e comunque con il mantenimento di forme e materiali propri della tipologia originaria dell'unità edilizia nei casi di sostituzione .

Sono vietati gli infissi in alluminio anodizzato ed in plastica.

È consentita la posa in opera di doppie finestre solo dove sia possibile realizzarle non a filo esterno della facciata.

Sono considerati inoltre interventi impropri per gli edifici appartenenti al I gruppo, nonché per quelli del II e III gruppo:

La ripartizione delle pannellature vetrate del tipo "all'inglese"

L'uso di vetri a specchio

La sostituzione di grate di finestre e di sopra-luce in fesso se non effettuata con materiali e forme analoghe a quelle originarie.

16.2 DISPOSITIVI DI OSCURAMENTO

Negli edifici che per epoca di costruzione e tipologia definita non erano previsti sistemi di oscuramento esterno, non è consentita l'apposizione. Negli edifici con configurazione definita dal XVIII al XX secolo, e dove già esistono, sono ammesse persiane alla fiorentina.

Nei casi di sostituzione dovranno essere comunque mantenute le forme e i materiali propri della tipologia originaria dell'unità edilizia. Sono vietate persiane in legno naturale a vista o in alluminio anodizzato e verniciato. Di norma è vietato l'uso dei rotolanti, salvo che detta tipologia non sia propria dell'impianto originario. Le persiane di norma dovranno essere tinteggiate del colore dominante nel contesto urbano in cui l'edificio è inserito, salvo motivate scelte progettuali riferite alle caratteristiche storico-stilistiche del fabbricato.

Sono inoltre considerati interventi impropri per gli edifici appartenenti al I gruppo, nonché per quelli del II e III gruppo, l'uso di veneziane esterne

16.3 PORTE PORTONI E VETRINE

Le porte ed i portoni esterni dovranno essere in legno verniciato o in legno a vista con il mantenimento di forme e materiali propri della tipologia originaria dell'unità edilizia nei casi di sostituzione.

Per i fondi a destinazione terziaria è consentito l'utilizzo di infissi e vetrine in ferro, o alluminio verniciato, per specifiche esigenze progettuali, prevedendoli a filo parete interna, se coordinate e compatibili con l'impianto della facciata dell'unità edilizia.

Sono inoltre considerati interventi impropri la nuova installazione di serrande metalliche, ad esclusione di quelle di sicurezza, dove se ne dimostri la inderogabile necessità.

17. PENSILINE

Per gli edifici appartenenti al I gruppo è vietato realizzare nuove pensiline, mentre è consentita la sostituzione locale o globale, da effettuarsi nel rispetto dei materiali, della tipologia e delle tecnologie originarie.

Per gli altri edifici appartenenti al II gruppo, con esclusione di quelli con matrice rurale, e del III, con esclusione di quelli con matrice industriale e/o artigianale, gli interventi di cui al paragrafo precedente possono essere effettuati anche con l'utilizzo di materiali, tipologie e tecnologie diverse dalle originarie, nel rispetto dei caratteri architettonici e decorativi dell'edificio, nonché d'inserimento con il contesto circostante.

18. ARCHI E VOLTE

Gli archi e le volte esistenti devono obbligatoriamente essere mantenuti, salvo i casi in cui sia dimostrata la necessità di realizzare, o adeguare, gli impianti tecnologici strettamente necessari anche ai fini del superamento delle barriere architettoniche, e che comunque non dovranno alterare in modo significativo l'impianto strutturale e tipologico originario .

È consentito il rifacimento di porzioni limitate, in presenza di segni di degrado o di dissesto, che dovranno essere puntualmente documentati in via preliminare.

19. SOLAI

Negli edifici del I Gruppo e di quelli appartenenti al II gruppo di matrice rurale non è ammessa la sostituzione dei solai in legno e cotto o in voltine di ferro e cotto e comunque delle tecnologie originarie .

Sono considerati impropri per gli edifici appartenenti al I, II e III gruppo i seguenti interventi :

- impiego diffuso di elementi o materiali consolidanti con caratteristiche meccaniche e chimiche estranee a quelle degli elementi originari ;
- aumento consistente del peso proprio della struttura, con pregiudizio della resistenza di alcune parti
- l'inserimento di elementi orizzontali la cui rigidezza risulti eccessiva rispetto a quella delle parti adiacenti.

20. VANI ASCENSORI

L'inserimento di vani ascensori è consentito all'interno degli edifici esclusivamente nell'ambito di vani secondari e senza alcuna interferenza con i caratteri architettonici, decorativi, strutturali, e distributivi dell'impianto originario.

Qualora sia previsto l'inserimento all'interno di vani scale, dovranno essere realizzati con tipologie leggere che consentano la leggibilità dell'impianto originario.

Qualora l'inserimento sia previsto all'esterno dovrà essere compatibile con le caratteristiche architettoniche e decorative dell'edificio.

21. FINITURE INTERNE

Per gli edifici appartenenti al I, II e III (limitatamente agli edifici di matrice industriale e/o artigianale) gruppo dovranno essere conservati gli elementi di finitura facenti parte dell'impianto originario; l'eventuale sostituzione dovrà essere specificatamente motivata e comunque risultare compatibile con i caratteri architettonici propri dell'unità edilizia, riproponendone materiali e tecniche di posa preesistenti.

Per il raggiungimento di dette finalità è altresì vietata la rimozione di controsoffittature di tipo tradizionale, cannuciate, cassettonati ecc..

Nella generalità dei casi dovranno essere conservate le decorazioni pittoriche originarie o storicizzate.

22. AREE SCOPERTE

Non è consentita la pavimentazione delle aree scoperte inerbate che rivestano autonomo valore storico, tipologico o documentario, salvo che per la formazione di marciapiedi a protezione degli edifici o per la realizzazione di percorsi pedonali, da realizzare comunque con elementi filtranti.

Le aree scoperte che rivestono valore ambientale, tipologico o documentario (aie, cortili e simili) non potranno essere fisicamente frazionate, neppure con recinzioni di modesta entità tali da incidere anche in modo non rilevante (quali paletti metallici e rete a maglia sciolta).

Le pavimentazioni esterne originarie o di valore tipologico – documentario dovranno essere mantenute e conservate nei loro caratteri originari. Detti elementi, qualora venissero rimossi per consentire l'esecuzione di altri interventi, dovranno essere ricollocati in opera nel rispetto del disegno e finitura originari.

23. TERRAZZI

È vietata la costruzione di nuovi terrazzi a sbalzo, salvo che per gli edifici appartenenti al II gruppo, con esclusione di quelli con matrice rurale, se compatibile e coordinata con l'impianto originario ed il contesto, con esclusione di quelli ricadenti all'interno delle zone omogenee A, così come definite dal D.M. 1444/68, e fatte salve le ulteriori limitazioni prescritte dal Regolamento urbanistico.

Per i terrazzi esistenti non è consentita la modifica della tipologia e forma dei parapetti.

24 INSEGNE, TARGHE E BACHECHE

Dovranno essere previste con materiali, colori e forme coordinate con le facciate degli edifici.

25

Al fine della salvaguardia fisica degli edifici considerati nel presente allegato e per permettere eventuali controlli preliminari, i progetti degli interventi che interessino le strutture principali (muri portanti, solai, tetti, ecc.) dovranno essere accompagnati da una dichiarazione del progettista sull'eventuale presenza di dissesti, sulla loro pericolosità e, nel caso, sugli interventi necessari per la messa in sicurezza.

26

In relazione alla compatibilità con il contesto urbano ed allo stato dei luoghi potranno essere prese in considerazione soluzioni progettuali alternative a quelle sopra esposte, con specifiche motivazioni tecniche.

ALLEGATO F

PIANO DEL COLORE

QUALITÀ E TUTELA DELL'ASPETTO ESTERIORE DEGLI EDIFICI: INTONACI, ELEMENTI DECORATIVI E TINTEGGIATURE

PRESCRIZIONI GENERALI

Per qualsiasi intervento edilizio devono essere precisati i colori oltre che i materiali, e le finiture delle facciate, degli infissi e di tutti gli altri elementi architettonici esterni.

Negli edifici il cui assetto stilistico attuale presenti prospetti intonacati è fatto obbligo di mantenere la finitura ad intonaco e non è ammesso lasciare le facciate stonacate con finiture in pietrame o mattone faccia vista, e non è ammesso neppure lasciare a faccia vista elementi architettonici (archi di scarico, piattabande, mazzette, ecc) ovvero altre porzioni qualsiasi di muratura.

Possono essere lasciati a vista, a parere della CETU ed al fine di rendere leggibili le varie stratificazioni edilizie, elementi architettonici più antichi, solo se significanti e che comunque non alterino la conformazione formale del prospetto nella sua unitarietà attuale, interventi di ripristino complessivo dell'assetto originario dell'edificio o di parti consistenti di questo, con conseguente perdita totale o parziale dell'assetto formale attuale, sono consentiti nell'ambito di una complessiva progettazione di restauro scientifico, supportato da idonea documentazione storica e da un congruente numero di saggi.

Tutti i prospetti intonacati devono essere tinteggiati. In ogni caso le superfici che prevedono il rivestimento con intonaco, comunque visibili dal sedime pubblico, comprese le parti murarie aggettanti e gli elementi accessori soprattutto (canne fumarie, fronti di comignoli, cartelle parietali ecc.) dovranno essere intonacate.

Non è altresì consentito che qualsiasi superficie intonacata rimanga a vista priva di coloritura e/o tinteggiatura.

Nella tinteggiatura dovranno essere seguite le seguenti finalità generali:

- Salvaguardia delle qualità materiche e coloristiche di materiali e tecniche tradizionali;
- Valorizzazione dei caratteri compositivi e di decoro urbano dei singoli edifici e dell'accostamento degli stessi e riqualificare l'immagine urbana;
- Utilizzo di coloriture storicizzate e compatibili con il contesto urbano e ambientale.

Al fine di raggiungere le finalità di cui sopra si definiscono i seguenti ambiti applicativi:

- Edifici appartenenti all'ambito definito con la DGC 1577/97;
- Edifici del I gruppo di cui all'all. E;
- Edifici del II e III gruppo di cui all'all. E;
- Altri edifici del patrimonio edilizio esistente;
- Nuove costruzioni.

Vale in linea generale, la definizione dei diversi interventi possibili, riportata per le Unità Minime di Decoro in relazione alla Categoria di decoro attribuita, nella D.G.C. n 1577/1997.

Si applicano comunque le seguenti prescrizioni generali:

Unitarietà dell'intervento

È generalmente vietato tinteggiare parzialmente la facciata di un edificio, ma si deve procedere in modo completo ed omogeneo, quando questa abbia carattere architettonico unitario.

A tal fine, nel rispetto degli elementi compositivi ed architettonici originari, nella gestione del rinnovamento di tinteggiature e coloriture e nel rapporto cromatico che si viene ad instaurare fra le superfici di facciata di edifici confinanti dovranno, di norma, rispettarsi le seguenti regole:

- Fronti edilizi non unitari, appartenenti cioè a fabbricati non organicamente accorpati, con palesi diversificazioni negli allineamenti orizzontali (cornici marcapiano, finestre, ecc.), nell'assetto e nel decoro a livello di piano terra (bozzati, zoccolatura ecc.) e nella morfologia per le altezze in gronda, anche se appartenenti ad una stessa proprietà, dovranno essere distinti cromaticamente, evitando altresì, in presenza di caratteri tipologico costruttivi e storici similari, eccessivi contrasti chiaroscurali e di colore.
- Fronti edilizi, frazionati in proprietà o disaggregati per modesti interventi di adattamento funzionale, ma organicamente riconoscibili come unitari per tipologia e cronologia di edificazione, dovranno essere tendenzialmente ricomposti da un punto di vista cromatico, limitando le differenze

instaurabili tra parti trattate e parti non trattate con impiego di adeguati scalari tonali, tra loro simili e risultanti di perfetta imitazione cromatica alla riprova dello stato variato.

Tecnologie e materiali

- Negli interventi di rifacimento degli intonaci e dei sistemi di tinteggiatura, per la salvaguardia delle tecnologie tradizionali a calce, è fatto obbligo del ripristino di tali metodiche per gli edifici di cui alle cat. I, II e III; inoltre in presenza di intonaci a grassello di calce e sabbia con coloriture a calce l'eventuale sostituzione in ripristino sarà subordinata alla dimostrazione delle condizioni di irrecuperabilità, con opere di consolidamento e restauro, delle malte e delle tinteggiature per preminenti ragioni di degrado dei leganti, delle cromie e di adesione degli strati di intonaco al supporto.
Prevalgono comunque le indicazioni dettate per l'unità minima di decoro.
- Negli altri edifici deve essere comunque privilegiato, per l'intonaco e la tinteggiatura, l'uso di tecnologie tradizionali o comunque coerenti con i caratteri dell'edificio stesso.
- Gli interventi sulle facciate dovranno prevedere la salvaguardia dei particolari decorativi realizzati con particolari tecniche di esecuzione: stucchi, graffiti, decorazioni pittoriche encausti) presenti.
- La spicconatura di intonaci esistenti di tipo tradizionale (malta di calce) dovrà essere preceduta dalla verifica di un loro possibile recupero; qualora sia possibile il ripristino, dovranno essere tinteggiati con coloriture a calce.
- La tinteggiatura su intonaco esistente dovrà utilizzare, là dove il supporto lo rende possibile, tinteggiature a calce o minerali. Nell'impiego di sistemi minerali di tinteggiatura, ai silicati e a calce dovranno impiegarsi pigmenti compatibili, stabili alla luce, resistenti all'alcalinità della calce e/o ai silicati, con modalità applicative tradizionali.
- Il rifacimento dell'intonaco dovrà essere realizzato, in via generale, secondo le tecniche tradizionali.
- Ogni intervento sulle facciate dovrà specificare il tipo di supporto (intonaco) esistente o da rifare ed il tipo di tinteggiatura (a calce, ai silicati, silossanica ecc.) individuandone nel contempo la compatibilità ed escludendo i sistemi pellicolanti (idropittura acrilica, additivi polimerici, pitture al quarzo, siliconici, idropitture lavabili ecc.
- Prevalgono comunque le indicazioni relative all'inclusione in un'unità minima di decoro.

Tavolozza dei colori:

Negli edifici appartenenti alla I e II categoria di decoro la nuova tinteggiatura dovrà essere preceduta da un apposita e documentata indagine stratigrafica.

Devono essere utilizzati per le tinteggiature i colori identificati da un nome caratteristico sulla Tavolozza Cromatica (depositata in allegato alla Delibera della Giunta Comunale del 2004 n. 310). Potrà farsi eccezioni per interventi corredati dagli esiti di indagini stratigrafiche ovvero per edifici e decorazioni di pregio, situazioni particolari di contesto o soluzioni architettoniche corredati da opportuna documentazione comprendente documentazione fotografica estesa, bozzetto di colorazione con disegno dei prospetti interessati e particolari costruttivi delle decorazioni.

La scelta del colore all'interno della Tavolozza Cromatica dovrà in genere attenersi ai seguenti criteri:

- Caratteri storici dell'edificio: valgono le indicazioni relative all'unità minima di decoro circa l'uso dei Fondi Tradizionali o di quelli Moderni.
- Caratteri del tipo edilizio (seriale o monumentale), anche in relazione alla Categoria di decoro attribuita. In genere i colori maggiormente diffusi, caratterizzanti il contesto urbano, saranno da destinare ad edifici di tipo seriale.
- Caratteri specifici dell'Area Urbana Omogenea di appartenenza.
- Presenza di membrature architettoniche (cornici, lesene, marcapiani, marcadavanzali, portali) da tinteggiare con cromie coordinate alle specchiature più grandi. Tali accostamenti dovranno essere conformi agli schemi allegati alla tavolozza cromatica (depositata in allegato alla Delibera della Giunta Comunale del 2004 n. 310).
- Particolare posizione nel contesto urbano (fuga prospettica, vista d'angolo ecc) che dovrà essere valorizzata con uno specifico studio.
- Correlazione agli edifici circostanti allo scopo di evitar sia l'eccessiva omogeneizzazione cromatica, che l'eccessiva differenziazione chiassosa, avendo infine cura di non interrompere con episodi cromatici vistosi, la gerarchia tra edifici seriali ed edifici monumentali.

OGGETTISTICA LEGATA ALLE FUNZIONI DI TIPO COMMERCIALE

Insegne propriamente dette

Per le UMD inserite nelle categorie I e II, le insegne, di qualsiasi tipo esse siano, dovranno essere collocate esclusivamente nelle aperture di facciata corrispondenti alle vetrine oppure, ove compatibile, ai vani di porte e portoni di pertinenza dell'esercizio commerciale interessato.

Per il rispetto delle aperture architettoniche entro le quali si va ad installare l'insegna, questa dovrà essere collocata nella parte superiore dell'apertura di facciata, seguendone fedelmente l'andamento, e dovrà inoltre essere arretrata di almeno cm. 5 rispetto al filo esterno degli stipiti che delimitano l'apertura medesima.

Per tutte le UMD inserite nelle cat. I, II, III e IV dovranno essere rispettati gli elementi architettonici ed i caratteri della facciata qualora l'apertura interessata dall'insegna presenti elementi di interesse storico o tipologico (sovrapporta o lunette dotate di inferriata o di altri elementi degni di tutela). In tal caso l'apposizione di insegne sarà considerata ammissibile solo quando, per la particolare conformazione o dimensione del vano, sia possibile conseguire una soluzione progettuale compatibile con l'elemento di interesse storico o tipologico, garantendone la conservazione e la visibilità.

Qualora si richiedano soluzioni alternative a quelle sopra prospettate e limitatamente alle UMD inserite nelle cat. III e IV, saranno ammesse soluzioni diverse solo se elaborate nell'ambito dei FSU, previa approvazione dell'Ufficio competente.

Sono escluse dall'impiego in qualsiasi categoria di UMD ricadente all'interno del centro storico urbano, quelle insegne apposte in fregio alla facciata del tipo: insegne luminose, ancorché a plafoniera, poste a bandiera e/o a tetto, nonché le insegne fisse luminose applicate sugli sguanci laterali ed in genere ogni tipo di insegna difforme dalle prescrizioni di cui ai commi precedenti, fatte salve le insegne normalizzate che attengono ai servizi di pubblica utilità. Ed inoltre sono escluse le insegne a standard applicate al disopra del P.T. o di eventuali fasce marcapiano che delimitano comunque lo sviluppo dell'esercizio commerciale. Eventuali deroghe dovranno essere puntualmente motivate e potranno essere concesse solo previo parere favorevole dell'Ufficio competente.

Sono fatte salve dalle presenti disposizioni e soggette a regime di tutela le insegne storiche e quelle targhe che appartengono in modo manifesto all'originaria destinazione delle botteghe o degli esercizi commerciali nell'uso consolidati nel tempo.

Disposizioni integrative per l'installazione delle insegne

Con riferimento anche alle normative del Piano del colore, l'aspetto esteriore delle insegne (sia per quanto attiene i colori che la grafica delle medesime) dovrà in ogni caso risultare quanto più possibile congruente con il carattere della facciata sulla quale devono installarsi, perseguendo il miglior equilibrio cromatico ed architettonico con la medesima.

Le insegne luminose devono presentare una superficie illuminante con luce costante ed indiretta, di norma è preferibile che tali insegne luminose debbano avere il fondo di colore scuro e opaco, quindi non luminoso, mantenendo in luce le sole indicazioni alfanumeriche o il marchio dell'esercizio.

E' categoricamente escluso il ricorso a luci intermittenti o a variazioni di colore, proiettori di fasci di luce (anche del tipo laser) ed altri apparecchi che rilasciano nell'area sostanze e materiali di qualsiasi genere (tipo profumi, bolle di sapone, coriandoli ecc.) incidenti sul piano della pubblica via o dello spazio pubblico di pertinenza.

Sono fatte salve eventuali diverse prescrizioni per le insegne dei negozi di interesse storico come sopra indicato ed altre norme transitorie speciali disposte dalla Amministrazione Comunale per particolari ricorrenze o altro tipo di deroghe temporanee relative alle iniziative tradizionali del centro antico (fiera degli ambulanti, i giovedì del cittadino, settembre pratese, natalogie, ecc.).

Vetrine e simili

In linea generale è prescritta la conservazione delle vetrine coeve agli edifici sottoposti al regime di tutela di cui al D. Lgs. 42/2004 s.m.i. e/o facenti parte delle UMD inserite nelle cat. I e II, nonché di quelle che, seppur posteriori (cat. III e IV), facciano parte integrante di un nuovo assetto della facciata degno di tutela o comunque siano tipiche di determinati periodi storici.

Per dette vetrine sono ammessi i soli interventi necessari alla loro manutenzione e conservazione. In caso di degrado particolarmente accentuato è ammessa la loro sostituzione con nuove vetrine che ne ripropongano i caratteri formali (per foggia, materiale, colore, finitura superficiale, ecc.) in modo tale da non introdurre alterazione nella composizione architettonica delle facciate.

Per le UMD di cat. I, II, III e IV le nuove vetrine devono essere tassativamente contenute all'interno degli sporti, dovranno preferibilmente essere arretrate rispetto al filo della facciata di almeno cm. 13 (spessore indicativo della mazzetta muraria esterna) e dovranno impiegare materiali e finiture consone all'immagine storica dell'edificio secondo criteri già prescritti per altri tipi di serramenti esterni.

Per la predisposizione di modifiche all'impianto di vetrina con aggiunte diverse da quelle di cui sopra, con eventuale proposta di rivestimento di porzioni di fronte esterno di facciata, ivi compresa l'apposizione di pennellature o marchi commerciali, dovrà essere definito un progetto unitario elaborato nell'ambito dell'articolato per Fronti Stradali Unitari (FSU), previo parere della CETU.

Le prescrizioni di cui ai commi precedenti si applicano a tutti i tipi di serramento che, pur non essendo propriamente definibili come vetrine, sono comunque assimilabili alle medesime (vetrinette apposte esternamente alla facciata, partiture vetrate a tutta altezza, ecc.).

Tende frangisole

L'apposizione di tende sulle facciate degli edifici sottoposti alla speciale tutela di cui al D.Lgs. 42/2004 s.m.i. e per le UMD inserite nelle cat. I e II è ammessa esclusivamente al piano terra, in corrispondenza degli sporti di esercizi commerciali.

Le tende dovranno essere sempre di tipo, materiale e colore tali da assicurare il rispetto delle caratteristiche architettoniche e decorative dell'immobile sul quale devono essere installate. Le tende di norma dovranno essere collocate all'interno dei vani delimitati dalle cornici architettoniche, salvo motivate scelte progettuali riferite alle caratteristiche storico-stilistiche del fabbricato.

Le tende dovranno essere del tipo a rullo con ancoraggio mediante aste fisse incernierate alla muratura, realizzate in tessuto impermeabile, antimuffa e ignifugo, di colore chiaro naturale o ecru o in altro colore consono al contesto architettonico di inserimento e comunque in tinta unita, del tutto prive di appoggi e chiusure laterali.

Per le UMD inserite nelle cat. III e IV, le tende non dovranno occultare o comunque sottrarre alla vista gli elementi di interesse storico- artistico tipologico che caratterizzano la facciata, quali gli stipiti o le cornici delle aperture, sopra- luce e roste, ecc., eventuali deroghe possono essere concesse nell'ambito di progetti unitari elaborati nell'ambito dell'articolato per FSU, previa approvazione dell'Ufficio competente.

L'oggetto delle tende non può superare la profondità del marciapiede, se esistente, con un massimo assoluto di cm. 120 dal filo di facciata. Non sono ammesse tende nei tratti di strada sottoposte a transito veicolare, se privi di marciapiede o di dissuasori posti ad opportuna distanza dal filo di facciata, in tal caso l'oggetto delle tende dovrà essere inferiore alla distanza interposta con questi.

Il lembo inferiore della tenda dovrà essere mantenuto ad altezza tale da garantire, in ogni punto, una altezza libera non inferiore a cm. 220 dal piano del marciapiede.

Con validità per tutte le categorie di UMD, nell'ambito di una medesima unità di facciata, anche se fossero presenti più negozi, le tende dovranno essere uniformate il più possibile per profilo, altezza da terra, sporgenza e materiale.

Con validità per tutte le categorie di UMD, la colorazione delle tende dovrà essere uniforme e compatibile con l'assetto cromatico dell'intera facciata, con diretto riferimento al Piano del colore.

Con validità per tutte le categorie di UMD, sulle tende è consentita, solamente sulla facciata anteriore falda discendente, l'indicazione del nome e/o dell'attività svolta dall'esercizio titolare della licenza di commercio. L'indicazione consentita può diversificarsi dalle altre dello stesso edificio per grafia e colore, purché sia assicurata la reciproca compatibilità.

Targhe indicanti arti, mestieri e professioni

L'apposizione di targhe indicanti arti mestieri e professioni sulle facciate degli edifici sottoposti alla speciale tutela di cui al D. Lgs. 42/2004 s.m.i. e per le UMD inserite nelle cat. I e II è ammessa esclusivamente al piano terra in modo da non creare alterazione o nocimento ai caratteri architettonici e decorativi esistenti, previo ottenimento preventivo di N.O. da parte della Soprintendenza territorialmente competente.

Per le UMD di cat. I, II, III e IV è consentita l'apposizione di targhe in facciata nel caso in cui non sussista la possibilità da parte degli esercizi commerciali e di arti e mestieri di installare altri mezzi pubblicitari all'interno del vano d'ingresso, così come consentito dal vigente regolamento per la pubblicità.

Tali targhe dovranno avere una dimensione non superiore a cm. 50x50 e dovranno essere di impatto visivo irrilevante ovvero realizzate con materiali consoni e compatibili con le caratteristiche architettoniche dell'edificio e del contesto circostante (es. plexiglass, ottone, materiale lapideo).

Per le UMD di cat. III e IV possono essere realizzati espositori contenenti più targhe, purché elaborati a seguito di un progetto unitario e nel rispetto delle disposizioni del comma 3, previo parere dell'Ufficio competente.

Illuminazione privata a servizio degli esercizi commerciali

Per le UMD ricadenti nella categoria I l'installazione di corpi illuminanti esterni posti in fregio alle superfici di facciata è consentito previa autorizzazione della Soprintendenza.

Per le UMD ricadenti nelle categorie II, III e IV è consentita l'installazione sulla facciata degli immobili di corpi illuminanti esterni di foggia essenziale e minimalista, compatibile con le caratteristiche architettoniche dell'edificio, di colore grigio chiaro non lucido o preferibilmente analogo a quello della superficie muraria nella quale vengono inseriti, con esclusione dei tipi a braccio.

Per le UMD ricadenti nelle categorie V e VI, se non ricadenti in zone indicate come FSU, è ammessa l'installazione di proiettori luminosi esterni, esclusi i tipi a braccio di qualsiasi foggia e dimensione, purché installati in modo compatibile con i caratteri architettonici dell'edificio, aventi dimensioni, materiali e colori consoni al colore della facciata ed ai caratteri ambientali della Area Urbana Omogenea (AUO) di riferimento.

Per tutte le UMD non è consentita l'installazione di proiettori luminosi esterni di qualsiasi foggia o tipologia posti, ai fini della segnalazione degli esercizi commerciali e delle insegne a questi riferite, al disopra del P. T., o di eventuali fasce marcapiano che delimitano lo sviluppo dell'esercizio commerciale.

Contenitori distributivi ed espositivi

Non è consentita l'installazione di bacheche o vetrinette espositive a servizio di attività commerciali ed artigianali.

Fermo restando il disposto del comma 1, possono essere adibiti all'informazione culturale, sportiva, dello spettacolo appositi spazi di affissione.

EDIFICI DEL I GRUPPO DI CUI ALL'ALL. E

Unitarietà dell'intervento

È generalmente vietato tinteggiare parzialmente la facciata di un edificio, ma si deve procedere in modo completo ed omogeneo, quando questa abbia carattere architettonico unitario, nel rispetto degli elementi compositivi ed architettonici originari, pertanto nella gestione del rinnovamento di tinteggiature e coloriture e nel rapporto cromatico che si viene ad instaurare fra le superfici di facciata di edifici confinanti dovranno, di norma, rispettarsi le seguenti regole:

- Fronti edilizi non unitari, appartenenti cioè a fabbricati non organicamente accorpatisi, con palesi diversificazioni negli allineamenti orizzontali (cornici marcapiano, finestrate, ecc.), nell'assetto e nel decoro a livello di piano terra (bozzati, zoccolatura ecc.) e nella morfologia per le altezze in gronda, anche se appartenenti ad una stessa proprietà, dovranno essere distinti cromaticamente, evitando altresì, in presenza di caratteri tipologico costruttivi e storici similari, eccessivi contrasti chiaroscurali e di colore.
- Fronti edilizi, frazionati in proprietà o disaggregati per modesti interventi di adattamento funzionale, ma organicamente riconoscibili come unitari per tipologia e cronologia di edificazione, dovranno essere tendenzialmente ricomposti da un punto di vista cromatico, limitando le differenze instaurabili tra parti trattate e parti non trattate con impiego di adeguati scalari tonali, tra loro similari e risultanti di perfetta imitazione cromatica alla riprova dello stato variato. Nell'impiego di sistemi minerali di tinteggiatura, ai silicati e a calce dovranno impiegarsi pigmenti compatibili, stabili alla luce, resistenti all'alcalinità della calce e/o ai silicati, con modalità applicative tradizionali.

Tecnologie e materiali

- In presenza di intonaci di tipo tradizionale a calce e sabbia con coloriture a calce, l'eventuale sostituzione, con spicconatura di intonaci esistenti, sarà subordinata dalla verifica dello stato di degrado dei leganti, delle cromie e di adesione degli strati di intonaco al supporto e di un loro possibile recupero con opere di consolidamento e restauro, delle malte e delle tinteggiature;
- Ogni intervento sulle facciate dovrà specificare il tipo di supporto (intonaco) esistente o da rifare ed il tipo di tinteggiatura (a calce, ai silicati, silossanica ecc.). Qualora sia possibile il ripristino dell'intonaco, la tinteggiatura dovrà essere effettuata con coloriture a calce ovvero con altra tecnica determinata con la verifica della compatibilità con il supporto, ed escludendo i sistemi pellicolanti (idropittura acrilica, additivi polimerici, pitture al quarzo, siliconici, idropitture lavabili ecc.).
- Nell'impiego di sistemi minerali di tinteggiatura, ai silicati e a calce dovranno impiegarsi pigmenti compatibili, stabili alla luce, resistenti all'alcalinità della calce e/o ai silicati, con modalità applicative tradizionali.
- Negli interventi di rifacimento degli intonaci e dei sistemi di tinteggiatura, per la salvaguardia delle tecnologie tradizionali a calce, è fatto obbligo del ripristino di tali metodiche. La sola tinteggiatura su intonaco esistente dovrà utilizzare, là dove il supporto lo rende possibile, tinteggiature a calce o minerali.
- Gli interventi sulle facciate dovranno prevedere la salvaguardia dei particolari decorativi realizzati con particolari tecniche di esecuzione: stucchi, graffiti, decorazioni pittoriche encausti) presenti.

Tavolozza dei colori

La nuova tinteggiatura dovrà essere preceduta da un'apposita e documentata indagine stratigrafica. In via generale devono essere utilizzati per le tinteggiature i colori identificati da un nome caratteristico sulla Tavolozza Cromatica (depositata in allegato alla Delibera della Giunta Comunale del 2004 n. 310). Potrà farsi eccezione per interventi corredati dagli esiti di indagini stratigrafiche ovvero per edifici e decorazioni di pregio, situazioni particolari di contesto corredati da opportuni elaborati comprendenti documentazione fotografica estesa, bozzetto di colorazione con disegno dei prospetti interessati e particolari costruttivi delle decorazioni.

La scelta del colore all'interno della Tavolozza Cromatica dovrà in genere attenersi ai seguenti criteri:

- Caratteri storici dell'edificio. Se appartenente all'edilizia storica, per epoca ovvero per tipologia, dovrà essere utilizzata la Tavolozza Cromatica dei "Fondi Tradizionali"; se invece appartiene all'edilizia "moderna" novecentesca, dovrà essere utilizzata la Tavolozza Cromatica dei "Moderni". Prevalgono comunque le indicazioni relative all'eventuale inclusione in un'unità minima di decoro.
- Caratteri del tipo edilizio (seriale o monumentale). In genere i colori maggiormente diffusi, caratterizzanti il contesto urbano, saranno da destinare ad edifici di tipo seriale.
- Presenza di membrature architettoniche (cornici, lesene, marcapiani, marcadavanzali, portali) da tingeggiare con cromie coordinate alle specchiature più grandi. Tali accostamenti dovranno essere conformi agli schemi allegati alla tavolozza cromatica (depositata in allegato alla Delibera della Giunta Comunale del 2004 n.310).
- Particolare posizione nel contesto urbano (fuga prospettica, vista d'angolo ecc) che dovrà essere valorizzata con uno specifico studio.
- Correlazione agli edifici circostanti allo scopo di evitare sia l'eccessiva omogeneizzazione cromatica, che l'eccessiva differenziazione chiassosa, avendo infine cura di non interrompere con episodi cromatici vistosi, la gerarchia tra edifici seriali ed edifici monumentali.

EDIFICI DEL II E III GRUPPO DI CUI ALL'ALL. E

Unitarietà dell'intervento

É generalmente vietato tingeggiare parzialmente la facciata di un edificio, ma si deve procedere in modo completo ed omogeneo, quando questa abbia carattere architettonico unitario. Qualora questo non sia possibile, dovranno essere limitate le differenze instaurabili tra parti trattate e parti non trattate con impiego di adeguati scalari tonali, tra loro simili.

Dovranno essere invece distinti cromaticamente, anche se appartenenti ad una stessa proprietà, i fronti edilizi non unitari, appartenenti cioè a fabbricati non organicamente accorpati, con palesi diversificazioni negli allineamenti, evitando altresì, in presenza di caratteri tipologico costruttivi e storici simili, eccessivi contrasti chiaroscurali e di colore.

Tecnologie e materiali

Nel rifacimento dell'intonaco e della tingeggiatura, deve essere privilegiato, l'uso di tecnologie tradizionali o comunque coerenti con i caratteri dell'edificio.

La sola tingeggiatura su intonaco esistente dovrà utilizzare, là dove il supporto lo rende possibile, coloriture a calce o minerali, ovvero con altra tecnica determinata con la verifica della compatibilità con il supporto, ed escludendo i sistemi pellicolanti (idropittura acrilica, additivi polimerici, pitture al quarzo, siliconici, idropitture lavabili ecc.

Gli interventi sulle facciate dovranno prevedere la salvaguardia dei particolari decorativi realizzati con particolari tecniche di esecuzione: stucchi, graffiti, decorazioni pittoriche encausti presenti.

Gli intonaci dovranno comunque essere di tipo civile, con esclusione di quelli plastici.

Tavolozza dei colori

Negli interventi di rifacimento della tingeggiatura, i colori della Tavolozza Cromatica, essendo il risultato di una campionatura rappresentativa del territorio pratese, rappresentano un'utile indicazione progettuale, unitamente alla coloritura esistente che presenti caratteristiche tradizionali. Gli interventi che propongono colori o finiture diverse, dovranno essere adeguatamente motivati e giustificati in relazione, e dovranno comunque essere sottoposti al parere della CETU. Comunque, l'amministrazione comunale, in relazione ai risultati delle indagini stratigrafiche sull'edificio

La scelta del colore all'interno della Tavolozza Cromatica dovrà in genere attenersi ai seguenti criteri:

- Caratteri storici dell'edificio. Se appartenente all'edilizia storica, per epoca ovvero per tipologia, dovrà essere utilizzata la Tavolozza Cromatica dei "Fondi Tradizionali"; se invece appartiene all'edilizia "moderna" novecentesca, dovrà essere utilizzata la Tavolozza Cromatica dei "Moderni".
- Caratteri del contesto urbano ed ambientale, avendo cura di evitare eccessivi contrasti di colore con gli edifici circostanti simili.

ALTRI EDIFICI DEL PATRIMONIO EDILIZIO ESISTENTE

Unitarietà dell'intervento

Deve essere in genere rispettata, negli interventi sui prospetti, l'unità minima costituita dalla facciata dell'unità edilizia o comunque assicurato un'unitarietà d'intervento secondo i criteri riferiti agli edifici dei gruppi precedenti

Tecnologie e materiali

Nel rifacimento dell'intonaco e della tingeggiatura, deve essere privilegiato, l'uso di tecnologie tradizionali o comunque coerenti con i caratteri dell'edificio stesso.

Gli intonaci dovranno comunque essere di tipo civile, con esclusione di quelli plastici. La tinteggiatura su intonaco esistente dovrà utilizzare, tecniche compatibili con il supporto escludendo i sistemi pellicolanti (idropittura acrilica, additivi polimerici, pitture al quarzo, siliconici, idropitture lavabili ecc.

Tavolozza dei colori

Negli interventi di rifacimento della tinteggiatura, i colori della Tavolozza Cromatica, essendo il risultato di una campionatura rappresentativa del territorio pratese, rappresentano un'utile indicazione progettuale, unitamente alla coloritura esistente che presenti caratteristiche tradizionali.

La scelta del colore all'interno della Tavolozza Cromatica dovrà in genere attenersi ai seguenti criteri:

- Caratteri storici dell'edificio. Se appartenente all'edilizia storica, per epoca ovvero per tipologia, dovrà essere utilizzata la Tavolozza Cromatica dei "Fondi Tradizionali"; se invece appartiene all'edilizia "moderna" novecentesca, dovrà essere utilizzata la Tavolozza Cromatica dei "Moderni".
- Caratteri del contesto urbano ed ambientale, avendo cura di evitare eccessivi contrasti di colore con gli edifici circostanti simili.

NUOVE COSTRUZIONI

Tecnologie materiali

Negli edifici di nuova costruzione l'uso di tecnologie tradizionali rappresenta una linea d'indirizzo; gli intonaci dovranno comunque essere di tipo civile, con esclusione di quelli plastici.


Tavolozza dei colori

I colori della Tavolozza Cromatica, essendo il risultato di una campionatura rappresentativa del territorio pratese, rappresentano un'utile indicazione progettuale, anche per le nuove costruzioni

La scelta del colore all'interno della Tavolozza Cromatica dovrà in genere attenersi ai seguenti criteri:

- Caratteristiche stilistiche dell'edificio;
- Caratteristiche del contesto urbano e ambientale.

AMBITO TERRITORIALE DEFINITO CON D.G.C. N. 1577/1997

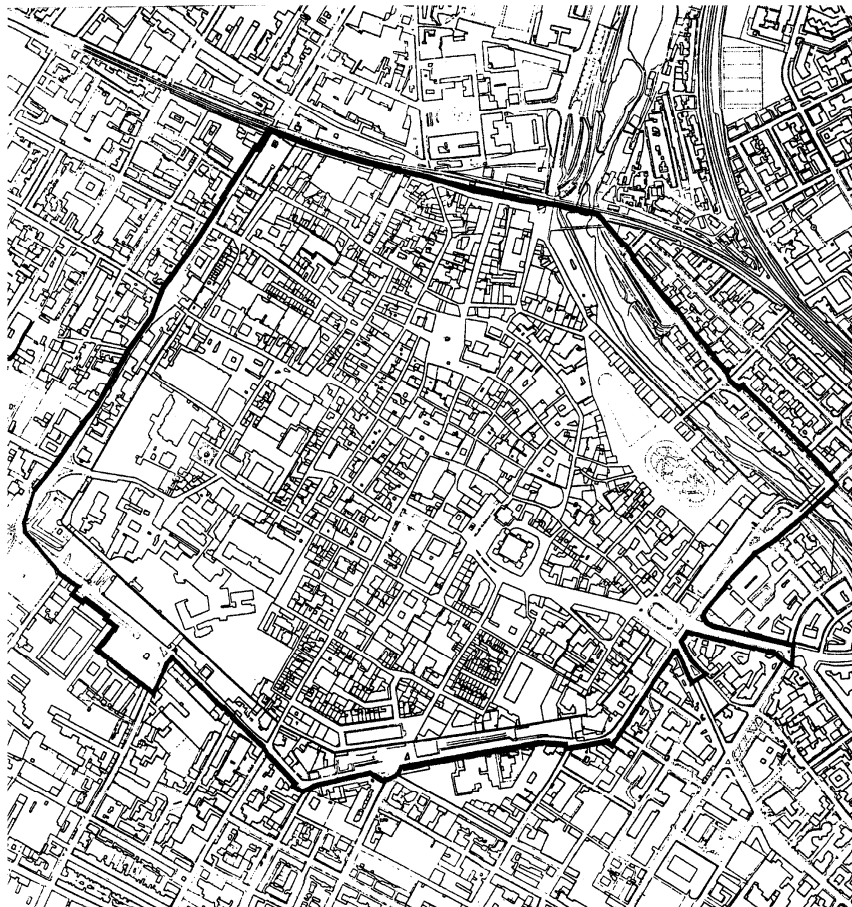

ALLEGATO G

CARATTERISTICHE IGIENICHE DELLE COSTRUZIONI

INDICE

- 1 CAMPO DI APPLICAZIONE
- 2 VERIFICA DELLA CONFORMITÀ DEI PROGETTI
 - 2.1 Conformità
 - 2.2 Documentazione
- 3 MANTENIMENTO DELLE CONDIZIONI DI AGIBILITÀ E ABITABILITÀ DELLE COSTRUZIONI
 - 3.1 Manutenzione e revisione periodica delle costruzioni
- 4 CANTIERI
 - 4.1 Igiene e sicurezza
 - 4.2 Recinzione
 - 4.3 Demolizioni
 - 4.4 Sistemazione aree abbandonate
- 5 CARATTERISTICHE GENERALI DELLE COSTRUZIONI
 - 5.1 Classificazione dei locali
 - 5.2 Condizioni e salubrità del terreno
 - 5.3 Intercapedini e vespai
 - 5.4 Materiali e muri esterni
 - 5.5 Solai e sottotetti
 - 5.6 Cortili
 - 5.7 Chiostrine
 - 5.8 Misure contro la penetrazione dei ratti e dei volatili negli edifici
 - 5.9 Marciapiede e sistemazione dell'area esterna
 - 5.10 Parapetti
 - 5.11 Impianto di smaltimento delle acque piovane
 - 5.12 Servizi igienici
 - 5.13 Impianti di smaltimento delle acque reflue domestiche
 - 5.14 Obbligo dell'allacciamento alla fognatura comunale
 - 5.15 Pozzetti degrassatori – disoliatori
 - 5.16 Dimensionamento e caratteristiche delle fosse biologiche e degli impianti di depurazione delle acque reflue domestiche
 - 5.17 Approvvigionamento di acqua potabile
 - 5.17.1 Norme generali
 - 5.17.2 Erogazione dell'acqua – rete di distribuzione
 - 5.17.3 Serbatoi di acqua potabile
 - 5.18 Altre caratteristiche dei locali di categoria D
 - 5.18.1 Uscite, porte e vie di emergenza
 - 5.18.2 Caratteristiche dell'edificio in relazione alla prevenzione incendi
- 6 ANTIGIENICITÀ – INABITABILITÀ
 - 6.1 Dichiarazione di immobile antigienico
 - 6.2 Dichiarazione di immobile inabitabile per motivi igienico – sanitari
- 7 REQUISITI IGIENICI
 - 7.1 Dimensioni e caratteristiche dei locali
 - 7.1.1 Altezze
 - 7.1.2 Superfici
 - 7.1.2.1 Locali di categoria A
 - 7.1.2.2 Locali di categoria D
 - 7.1.3 Seminterrati e interrati
 - 7.1.4 Soppalchi
 - 7.1.5 Verande
 - 7.2 Aero – illuminazione naturale
 - 7.2.1 Locali di categoria A, B, C: requisiti minimi di aero-illuminazione naturale diretta
 - 7.2.2 Locali di categoria D: requisiti minimi di illuminazione naturale diretta
 - 7.2.3 Locali di categoria D: requisiti minimi di aerazione naturale diretta

- 7.2.4 Locali aperti al pubblico
- 7.2.5 Requisiti delle finestre
- 7.3 Aero – illuminazione artificiale
 - 7.3.1 Illuminazione artificiale
 - 7.3.2 Aerazione artificiale
- 7.4 Condotti di ventilazione ed aerazione
 - 7.4.1 Definizioni
 - 7.4.2 Installazione di apparecchi a combustione negli alloggi, ventilazione dei locali
 - 7.4.3 Divieti di installazione apparecchi a fiamma libera
 - 7.4.4 Allontanamento dei prodotti della combustione, nonché di odori e vapori prodotti dalla cottura: disciplina generale
 - 7.4.5 Allontanamento dei prodotti della combustione (impianti termici): casi specifici con emissione a parete
 - 7.4.6 Allontanamento di odori e vapori prodotti dalla cottura: casi specifici con emissione a parete
 - 7.4.7 Canne fumarie
 - 7.4.8 Comignoli e terminali
- 7.5 Temperatura ed umidità
 - 7.5.1 Riscaldamento degli ambienti
 - 7.5.2 Umidità – condensa
- 7.6 Impianti di climatizzazione, condizionamento, termoventilazione
- 7.7 Isolamento acustico
- 7.8 Linee elettriche ad alta tensione
- 7.9 Scale
- 7.10 Locali con caratteristiche particolari
 - 7.10.1 Particolarità relative ai refettori, alle mense ed agli ambulatori
 - 7.10.2 Locali di ricovero
 - 7.10.3 Separazione dei locali con lavorazioni pericolose o insalubri
- 7.11 Requisiti per strutture sanitarie non regolamentati in normative specifiche
- 8 RIFIUTI DOMESTICI
 - 8.1 obbligo di conferimento
 - 8.2 Depositi e raccoglitori
 - 8.3 Caratteristiche dei cassoni raccoglitori
 - 8.4 Raccolta differenziata
- 9 EDIFICI ADIBITI A STRUTTURE RECETTIVE ED ALTRI
- 10 EDIFICI RURALI
 - 10.1 Definizioni e norme generali
 - 10.2 Dotazione di acqua potabile
 - 10.3 Scarichi
 - 10.4 Rifiuti solidi
 - 10.5 Ricoveri per animali
 - 10.6 Letamaie

1 CAMPO DI APPLICAZIONE

La rispondenza igienico – sanitaria degli immobili alle norme del presente titolo si richiede per tutte le nuove edificazioni, per le sostituzioni edilizie, per le ristrutturazioni urbanistiche e nei cambi di destinazione d'uso, fatte salve norme specifiche, tra cui quelle riguardanti l'igiene e la sicurezza del lavoro.

Si applicano altresì nei locali e negli ambienti di lavoro per l'esercizio delle attività.

Per gli altri interventi sul patrimonio edilizio esistente si applicano solo per la parte interessata all'intervento.

Interventi edilizi nei fabbricati esistenti possono essere ammessi, con una valutazione caso per caso, anche in deroga alle norme del presente regolamento quando non risulti un peggioramento dei requisiti igienico sanitari sia dei singoli locali, sia complessivamente per l'unità immobiliare.

Gli interventi di recupero devono comunque tendere ad ottenere un miglioramento delle qualità igienico – sanitarie dei locali e/o dell'unità immobiliare.

Deroghe particolari possono essere concesse caso per caso, quando siano dimostrati miglioramenti igienico – sanitari, specificatamente in riferimento alla tutela degli aspetti architettonici degli edifici considerati nell'allegato E, anche con il ricorso a soluzioni tecniche alternative.

Qualora ritenuto necessario dall'Azienda U.S.L., in relazione a specifici rischi per i luoghi di lavoro, potranno essere richieste soluzioni strutturali particolari non previste dal presente titolo.

2 VERIFICA DELLA CONFORMITÀ DEI PROGETTI

2.1 Conformità

Al fine dell'ottenimento dei titoli edilizi abilitativi, la conformità dei progetti alle norme del presente titolo dovrà risultare da un'autocertificazione rilasciata dal progettista, nel caso in cui la verifica in ordine a tale conformità non comporti valutazioni tecnico-discrezionali, ovvero dal parere dell'U.S.L. negli altri casi.

Resta ferma la necessità del parere dell'Azienda U.S.L. in caso di deroga.

In base alla vigente normativa sul controllo delle dichiarazioni sostitutive, il Comune esercita un controllo a campione sulle attestazioni relative ai requisiti di cui al presente titolo, avvalendosi dell'Azienda U.S.L. in accordo ad uno specifico protocollo d'intesa.

2.2 Documentazione

La documentazione di riferimento è quella indicata nell'allegato W.

3 ABITABILITA' – AGIBILITA'

3.1 Mantenimento delle condizioni di agibilità e abitabilità delle costruzioni

È fatto obbligo ai proprietari di mantenere le costruzioni nelle condizioni igienico – sanitarie di abitabilità/agibilità prescritte dalle leggi e dai regolamenti comunali.

In caso di inosservanza delle prescrizioni di cui al comma precedente, l'Amministrazione Comunale può ordinare i lavori di risanamento necessari, ovvero dichiarare inabitabile/inagibile un immobile o parte di esso, su proposta dell'Azienda U.S.L.

Lo stato di conservazione di coperture e manufatti contenenti amianto dovrà essere adeguatamente monitorato e dovranno essere attuati, ove necessari, gli interventi di bonifica, nel rispetto della normativa vigente.

4 CANTIERI

4.1 Igiene e sicurezza

In ogni lavoro di costruzione, demolizione o altro (rifacimenti, tinteggiature, ecc.) devono essere adottate tutte le necessarie precauzioni allo scopo di garantire l'igiene degli ambienti di vita, con particolare riferimento alle protezioni dalle polveri e dai rumori.

Per quanto concerne le norme particolari per i cantieri in materia di prevenzione degli infortuni, di sicurezza, responsabilità, ecc., si fa riferimento alla legislazione in materia, anche in tema di materiali, piani di sicurezza, piani di lavoro e rumore.

4.2 Recinzione

Le aree destinate a cantiere edile devono essere isolate mediante opportune recinzioni con materiali idonei ed aventi un'altezza non inferiore a m. 2,00 al fine di non consentire l'accesso ai non addetti ai lavori.

Per i fabbricati insistenti su aree pubbliche od aperte al pubblico, i lavori esterni di qualsiasi genere, possono essere realizzati solo previa recinzione chiusa dei fabbricati medesimi o con analoghe misure protettive idonee ad assicurare l'incolumità e la tutela della salute della popolazione.

In caso di lavori di breve durata, sono ammesse difese equivalenti consistenti in adeguata vigilanza e/o segnalazione a condizione che siano messe in atto idonee misure protettive per evitare ogni possibile inconveniente.

4.3 Demolizioni

In caso di demolizioni, i pozzi neri e pozzetti dismessi dovranno essere preventivamente vuotati, disinfettati e riempiti con materiale arido inerte, così pure le fosse settiche, gli spanditoi, le fognature e le canalizzazioni sotterranee.

Nel caso di interventi di demolizione, scavo, bonifica o altro intervento che comporti produzione di materiale di risulta, questo deve essere smaltito in base alla normativa vigente.

È vietato il deposito di terreni e materiali di risulta, provenienti dalla esecuzione o dalla demolizione di opere murarie, nei cortili delle case abitate ed in genere in tutti gli spazi di ragione privata, per un tempo superiore a venti giorni dalla fine o dalla sospensione dei lavori.

Entro tale termine il proprietario o l'imprenditore dei lavori deve provvedere allo sgombero ed al trasporto dei materiali suddetti negli appositi luoghi di scarico.

Quando però detti materiali fossero pericolosi, nocivi o maleodoranti, dovranno essere sgomberati immediatamente nel rispetto della normativa specifica.

Le aree risultanti dalla demolizione dei fabbricati devono essere tenute pulite ed in ordine.

4.4 Sistemazione aree abbandonate

Le opere di demolizione di fabbricati o di parti di essi, di sistemazione di aree abbandonate o altro che possono determinare grave situazione igienico – sanitaria, devono in ogni caso essere precedute da adeguati interventi di derattizzazione, che saranno nel tempo ripetuti, secondo necessità.

Nei fabbricati in disuso dovranno essere messi in atto accorgimenti tali da prevenire inconvenienti igienico – sanitari ad esempio dovuti a ristagni di acqua, crescita incontrollata di vegetazione con conseguente proliferazione di insetti e roditori.

I fabbricati in disuso che presentano carenze statiche delle strutture, dovranno essere messi in sicurezza e dovranno anche essere adottati tutti gli accorgimenti atti a prevenire possibili incidenti, compresa la chiusura stabile degli accessi.

5 CARATTERISTICHE GENERALI DELLE COSTRUZIONI

5.1 Classificazione dei locali

Categoria **A** – locali abitativi nei quali la permanenza di persone è protratta nel tempo:

A - soggiorno, pranzo, cucina, camera da letto;

Categoria **B** – locali abitativi accessori nei quali la permanenza delle persone è limitata nel tempo e dedicata a ben definibili operazioni:

B 1 - servizi igienici, lavanderia;

B 2 - taverne, mansarde, stenditoio, cucine secondarie;

B 3 - vani scala che collegano più di due piani abitabili fuori terra;
- corridoi e disimpegni quando superano i 12 m² di superficie;

B 4 - cantina e legnaie;

- sala di macchinari che necessitano solo di avviamento o di scarsa sorveglianza;

- ripostiglio, spogliatoio, guardaroba e simili quando superano 8 m² di superficie;

B 5 - disimpegni inferiori a 12 m²;

- ripostigli, cabine armadio, guardaroba, spogliatoio e simili, inferiori a 8 m²;

- vani scala colleganti non più di due piani;

- salette macchine con funzionamento automatico, salvo le particolari norme degli Enti preposti alla sorveglianza di impianti;

B 6 - rimessa auto.

Categoria **C** – locali nei quali la permanenza di persone non è prevista:

C 1 - locali sottotetto con altezza media inferiore a m. 2,40

C 2 - locali sottoscala o interrati con altezza inferiore a m. 2,40

Categoria **D** – Edifici in cui è previsto l'inserimento di attività comportanti la produzione o la trasformazione di beni, la fornitura di servizi, il deposito o la movimentazione di sostanze e merci.

D 1 - Laboratori e locali adibiti ad attività lavorativa (ambienti a destinazione d'uso industriale, artigianale, commerciale, produttiva e di servizi)

- Archivi e magazzini con permanenza di addetti anche discontinua, ma comunque ripetuta nell'arco della giornata lavorativa (locali destinati a permanenza di merci)

e materiali vari utilizzati nello svolgimento di servizi logistici, commerciali o altro, dove sia prevista la permanenza di addetti)

- D 2.1** - Uffici di tipo amministrativo e direzionale
 - Studi professionali
 - Ambulatorio medico
 - Ambulatorio aziendale/camera di medicazione
 - Sale riunioni, sale d'attesa
 - Sale esposizione/sale campionario
 - Refettorio/mensa
 - Locali di riposo, locali di ricovero
- D 2.2** - Sale lettura
 - Sale da gioco
 - Ambulatori chirurgici
- D 3** - Spogliatoi
 - Servizi igienici - w.c.
 - Docce
 - Disimpegni, corridoi
 - Magazzini, depositi e archivi, senza permanenza di addetti

5.2 Condizioni e salubrità del terreno

Non si possono costruire nuovi edifici su terreni precedentemente adibiti a discariche, deposito, sede di attività produttive inquinanti od altro che abbia potuto contaminare il suolo, a meno che gli stessi siano stati sottoposti a bonifica, che dovrà essere certificata.

Se il terreno sul quale si intende costruire un edificio, è umido od esposto all'invasione delle acque sotterranee o superficiali, si deve convenientemente procedere ad adeguato drenaggio.

In ogni caso è fatto obbligo di adottare provvedimenti atti ad impedire che l'umidità salga dalle fondazioni ai muri sovrastanti.

5.3 Intercapedini e vespai

Per i nuovi edifici di categoria A – D1 – D2, laddove si faccia luogo alle costruzioni in assenza di locali cantinati o sotterranei, l'edificio deve essere isolato dal suolo mediante vespaio direttamente aerato, di altezza non inferiore a cm. 50, con superficie di aerazione libera uniformemente distribuita in modo che si realizzi la circolazione dell'aria o soluzione tecnica con la quale è dimostrato il raggiungimento di identico o migliore obiettivo igienico. Tali aperture dovranno essere protette tramite griglie di transito.

Per i nuovi edifici di categoria A e D2, il piano del pavimento soprastante deve essere ad una quota maggiore di cm. 30 dal punto più elevato della superficie dello spazio esterno adiacente o di cm. 15 nel caso di presenza di locali cantinati. Al fine di eliminare le barriere architettoniche, il marciapiede, dotato di scannafosso, potrà essere collocato alla minima quota accessibile.


A ciò potranno fare eccezione i locali di cat. D2.1 facenti parte di edifici produttivi; per questi ultimi e per gli edifici di altra categoria, il piano del pavimento dovrà comunque essere a quota più alta rispetto al marciapiede esterno.

Nell'impossibilità di realizzare quanto sopra, nei casi in cui si interviene sul patrimonio edilizio esistente, sono ammesse soluzioni tecniche diverse, opportunamente relazionate, che raggiungono lo stesso obiettivo igienico sanitario riguardante l'isolamento dal suolo e la difesa degli accessi dalle acque meteoriche mediante opportune pendenze dei piani circostanti e la collocazione di griglie di raccolta poste in prossimità delle aperture. Il pavimento degli edifici deve essere realizzato in materiale impermeabile, resistente, con superficie unita, di facile pulizia e tale da evitare rilascio di polvere.

Rientrano in tale tipologia la realizzazione di scannafossi di rigiro che ritengano un quota di fondo in depressione di cm. 30 rispetto al calpestio interno interessato (vedi particolare grafico).

Ai fini della difesa degli accessi agli edifici dalle acque meteoriche dovranno essere previste, in corrispondenza dei medesimi, idonee griglie di raccolta ove, tramite la predisposizione di idonee pendenze, saranno recapitate le relative acque prima dell'eventuale convogliamento in fognatura.

Tale soluzione tecnica, oltre ad evitare movimenti di terra con corrispondente variazione del riferimento alla base dell'edificio e conseguente incremento di volume urbanistico, si prefigge l'obiettivo di poter recuperare quegli edifici comunque tutelati dal P.R.G., salvaguardando il rispetto degli elementi costitutivi richiesti dalla corrispondente disciplina di tutela.

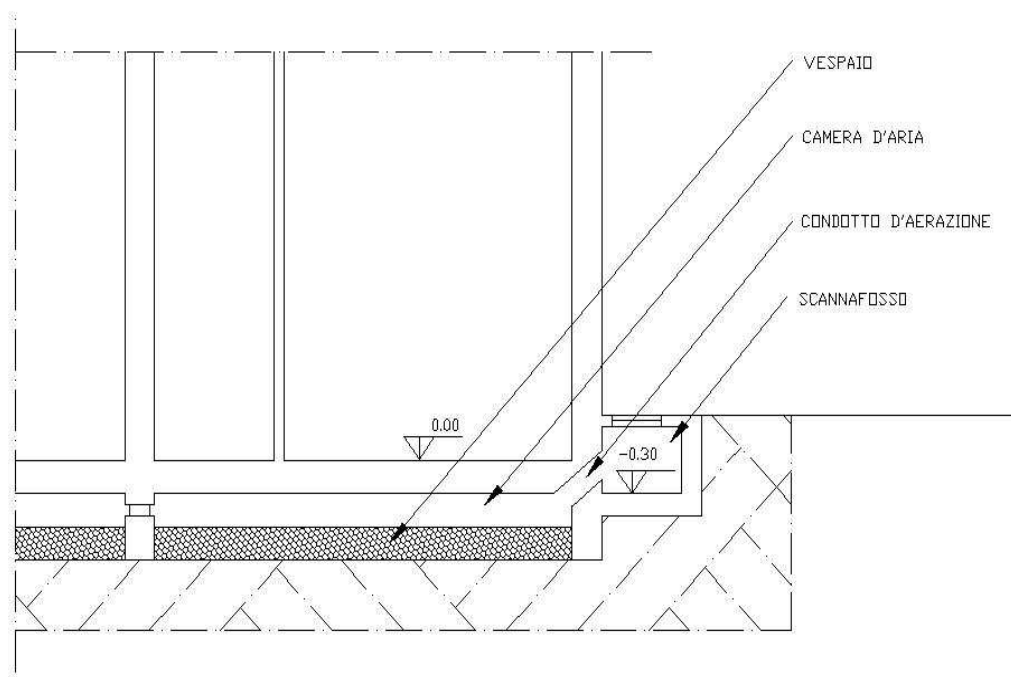

I muri dei locali di categoria A, D1 e D2, di cui al precedente punto 5.1, non possono essere addossati al terreno e ne devono distare almeno m. 3,00.

5.4 Materiali e Muri esterni

I materiali da costruzione dovranno essere tali da non indurre l'inquinamento interno dei locali. Nella costruzione dei muri non si devono usare materiali provenienti da vecchie costruzioni che siano salnitri o inquinati o materiali troppo igroscopici.

Le pareti esterne degli edifici di nuova costruzione o riattati dovranno avere uno spessore e caratteristiche di isolamento termico ed acustico pari a quelle garantite da un muro in mattoni pieni a due teste UNI, intonacati e stuccati.

Valgono comunque le normative più restrittive di isolamento termico disciplinate dalla Legislazione vigente.

Le disposizioni sopraddette valgono anche per i muri esterni destinati a divenire muri di appoggio.

5.5 Solai e Sottotetti

I locali di abitazione posti sotto i tetti o terrazze devono avere una camera d'aria di almeno cm. 30 interposta tra il soffitto e la copertura con un trattamento di materiale che ostacoli l'annidamento e la riproduzione di parassiti.

È consentita la messa in opera nella copertura di strati di conveniente spessore di materiale avente speciali proprietà coibenti tali da assicurare condizioni equivalenti a quelle stabilite nel comma precedente. Lo stesso vale per solai del piano pilotis con soprastanti ambienti utilizzabili.

I solai di copertura in piano, con sottostanti ambienti utilizzabili, dovranno essere impermeabilizzati con idonei materiali e per un adeguato spessore.

È ammessa un'abitazione totalmente in sottotetto, purché siano rispettati i requisiti di abitabilità previsti per le abitazioni.

Anche per gli edifici appartenenti alla categoria D, nell'ambito di quanto stabilito dalla normativa vigente è necessario assicurare l'isolamento termico delle coperture.

5.6 Cortili

L'area dei cortili, in genere, deve essere superiore alla quinta parte della somma delle superfici dei muri che la recingono, misurati questi in ogni caso dal pavimento del piano terreno alla sommità delle cornici di coronamento dei muri perimetrali o della gronda.

L'altezza massima di ciascun muro, prospiciente sui cortili non deve essere superiore ad una volta e mezzo la distanza tra il muro e la parete opposta.

La larghezza minima dei cortili e la lunghezza della normale minima, condotta da ciascuna finestra di ambiente di abitazione al muro opposto deve essere di almeno m. 6,00.

Le rientranze nei perimetri nei cortili sono ammesse quando la loro profondità non oltrepassi la metà del lato di esse aperto sul cortile.

Negli altri casi di profondità maggiore le rientranze sono equiparate alle chiostrine e devono perciò, agli effetti degli ambienti e delle dimensioni, rispondere alla norme fissate per le chiostrine medesime.

Per i muri di fabbrica in arretrato, rispetto ad uno o più lati del cortile è consentita una maggiore altezza, pari alla profondità dell'arretramento.

Nei cortili destinati ad illuminare ed aerare civili abitazioni è vietato aprire finestre di luce o bocche d'aria di locali nei quali vengono esercitate attività che possono essere causa di insalubrità o disturbare gli inquilini stessi.

L'ampiezza dei cortili chiusi da tutti i lati da fabbricati deve essere di almeno 1/4 della superficie dei muri che li delimitano, con un minimo di 48 m².

5.7 Chiostrine

È permessa la costruzione di chiostrine allo scopo di dare luce ed aria solo alle scale o ai servizi (locali descritti in cat. B, punto 5.1, oltre gli angoli cottura).

Si intende per chiostrina uno spazio a cielo aperto delimitato su tutti i lati da costruzioni (compresi i muri isolati) di altezza non inferiore a tre metri.

La superficie minima delle chiostrine dovrà essere di 16,00 m² con un lato non inferiore a m. 4,00.

In ogni caso la superficie della chiostrina non potrà essere inferiore ad 1/20 della somma delle superfici delle pareti che la recingono.

Le chiostrine devono essere facilmente accessibili per la pulizia.

Nelle chiostrine non sono permesse rientranze nei perimetri. Non vi possono sfociare condotti di aerazione e/o espulsione di aria viziata, né l'aria calda proveniente dagli impianti di condizionamento.

5.8 Misure contro la penetrazione dei ratti e dei volatili negli edifici

In tutti gli edifici esistenti e di nuova costruzione vanno adottati specifici accorgimenti tecnici onde evitare la penetrazione dei ratti, dei piccioni e di animali in genere.

Nei sottotetti non abitabili, le finestre e tutte le aperture di aerazione vanno rese impenetrabili con griglie o reti.

Nelle cantine sono parimenti da proteggere, senza ostacolare l'aerazione dei locali tutte le aperture in genere; le connettiture dei pavimenti e delle pareti debbono essere stuccate.

Nel caso di solai o vespai con intercapedini ventilate, i fori di aerazione debbono essere sbarrati con reti a maglie fitte di idoneo materiale e per le condotte, debbono essere usati tubi a forte inclinazione o verticali.

Negli ambienti con imbocchi di canne di aspirazione oppure con aerazione forzata, le aperture debbono essere munite di reti a maglie fitte di idoneo materiale alla sommità delle canne stesse in posizioni facilmente accessibili per i necessari controlli.

All'interno degli edifici tutte le condutture di scarico uscenti dai muri non debbono presentare forature o interstizi comunicanti con il corpo della muratura.

Deve essere assicurata la perfetta tenuta delle fognature dell'edificio nell'attraversamento di murature o locali e tra gli elementi che collegano le fognature dell'edificio con quelle stradali.

5.9 Marciapiede e sistemazione dell'area esterna

Tutti gli edifici di nuova costruzione dovranno essere dotati di marciapiede perimetrale di larghezza minima pari a cm. 90 o comunque, in ogni caso, dovrà essere assicurato il rapido deflusso delle acque meteoriche ed evitata l'imbibizione del sottosuolo, in modo da garantire un'adeguata protezione delle mura dall'umidità.

Tale norma si applica anche ai cortili ed alle chiostrine, che potranno essere anche completamente pavimentate. In ogni caso dovrà essere assicurato il rapido deflusso delle acque meteoriche ed evitata l'imbibizione del sottosuolo.

Tutti gli edifici di categoria D1 devono prevedere nelle aree esterne potenzialmente soggette a movimentazione, deposito e trattamento di materiali e carichi in genere, idonei spazi impermeabili conformati a compluvio posti fronte/lato a tutti i passaggi relativi all'attività.

Tutte le aree esterne a servizio degli edifici nei quali si svolgono attività che comportano la detenzione e/o l'uso di sostanze e/o di preparati pericolosi dovranno essere impermeabili, conformate a compluvio e tali da garantire che, in caso di sversamento, sia evitata la contaminazione del terreno.

Le acque di scarico derivanti dalle aree impermeabili di cui sopra, dovranno essere convogliate in adeguata fognatura a tenuta, servita da idoneo sistema di depurazione.

5.10 Parapetti

I parapetti delle finestre, dei balconi e delle terrazze dei nuovi fabbricati nonché le ringhiere delle scale che costituiscono la difesa verso il vuoto, devono avere un'altezza minima di m. 1,00, essere inattraversabili da una sfera di Diametro di m. 0,10 e non consentirne l'arrampicamento.

Nei luoghi di lavoro i parapetti dovranno essere realizzati in conformità alle norme di prevenzione degli infortuni sul lavoro.

5.11 Impianto di smaltimento delle acque piovane

I canali di gronda, le condutture verticali di scarico (o "calate") e le condutture interrato per la raccolta e lo smaltimento delle acque piovane devono essere di materiale resistente ed impermeabile, avere giunture a perfetta tenuta ed essere in numero ed ampiezza sufficiente per ricevere e condurre le acque piovane fino alla pubblica fognatura bianca od in mancanza di questa, fino alla destinazione approvata dall'Ente preposto. Resta comunque fermo, ove possibile, l'inoltro delle acque piovane in spazi permeabili, come previsto all'art. 10 dell'allegato K.

Le coperture devono essere munite di canali di gronda lungo tutti i cornicioni, tanto verso le aree di uso pubblico quanto verso i cortili ed altri spazi scoperti, idoneamente raccordati a pozzetti d'ispezione forniti di sifone idraulico.

Pozzetti d'ispezione devono essere installati nei punti delle condutture interrato in cui si verifichi un cambiamento di direzione o la confluenza con altre condutture.

È vietato immettere nelle tubazioni o nei pozzetti delle acque piovane acque di rifiuto di qualsiasi altra provenienza; la confluenza delle acque piovane, con le altre acque di rifiuto, sarà consentita solo a valle del pozzetto prelievo campioni di cui al punto 5.13, purché la pubblica fognatura non sia del tipo a doppia canalizzazione separata per acque bianche ed acque reflue domestiche.

E' da favorire la possibilità di recupero delle acque piovane provenienti dalle coperture, dalle quali dovranno essere escluse, tramite particolari accorgimenti, le acque di prima pioggia.

Fermo restando il rispetto di altre fonti normative, tali acque accumulate in idonei depositi potranno essere utilizzate per irrigazione di aree verdi, pulizia di aree pavimentate esterne, rete duale per pulizia water ed in generale per usi non pregiati.

5.12 Servizi igienici

In ogni alloggio destinato ad uso di abitazione deve essere previsto almeno un servizio igienico completo di tazza w.c., lavabo, bidet, vasca o doccia.

I servizi igienici nelle unità abitative non possono avere accesso dai locali di abitazione, cucine e spazi di cottura se non attraverso disimpegni; nel caso di unità edilizia con più servizi igienici, è ammesso l'accesso diretto dalle camere da letto purché almeno uno dei servizi sia disimpegnato.

I servizi igienici, completi degli apparecchi sanitari, dovranno presentare sufficiente agibilità e comunque dovranno essere garantite dimensioni e spazi sufficienti all'uso, ferma restando la disciplina di accessibilità delle costruzioni, di cui all'all. I.

Ogni unità immobiliare di categoria D dovrà avere almeno un servizio igienico disimpegnato, composto da wc e lavandino.

Potranno essere fatte eccezioni per i locali commerciali esistenti di superficie < 100 m², fatte salve normative specifiche.

In tutte le unità immobiliari destinate ad attività produttiva e in quelle destinate ad attività commerciali con superficie > 400 m², dovrà essere realizzato un locale spogliatoio, salvo deroghe specifiche. Negli altri casi gli spogliatoi dovranno essere previsti in base all'attività specifica.

Nei casi previsti dalla normativa vigente devono essere presenti anche:

- docce
- ambulatorio/camera di medicazione
- refettorio
- locale di riposo.

I wc devono essere divisi per sesso quando sono previsti più di 10 addetti. Gli spogliatoi devono essere divisi per sesso quando sono previsti più di 5 addetti; in tal caso anche le docce, ove previste, dovranno essere distinte per sesso.

Il numero dei servizi igienico deve essere il seguente:

- wc: almeno uno ogni 10 lavoratori (o frazione di 10) contemporaneamente presenti;
- lavandini: almeno uno ogni 5 lavoratori (o frazione di 5) contemporaneamente presenti;
- docce: quando previste, almeno una ogni 5 lavoratori (o frazione di 5) contemporaneamente presenti.

I locali servizi igienici e wc non possono avere accesso da locali di cat. D1 e D2, nonché da locali di cat. D3 adibiti a deposito di alimenti e bevande, se non attraverso disimpegno. I locali doccia devono comunicare direttamente o tramite disimpegno specifico con i locali spogliatoio. I locali doccia devono essere distinti dai locali wc.

Nei servizi il pavimento deve essere di materiale liscio, impermeabile e facilmente lavabile, le pareti rivestite di materiale impermeabile fino all'altezza di almeno m. 2,00.

Le aperture di illuminazione e ventilazione devono comunicare direttamente ed esclusivamente con l'esterno dell'edificio.

È permesso il ricorso alla ventilazione artificiale nei casi e nelle condizioni previste dal presente regolamento all'art. 7.3.2.

Ogni accessorio igienico (tazza wc, lavabo, vasca, doccia, bidet, ecc.) deve essere di materiale resistente, impermeabile e di facile lavatura.

I vasi latrina devono essere dotati di apparecchi per cacciata d'acqua, di portata non inferiore a lt. 8, salvo l'adozione del lavaggio su velo d'acqua continuo per gli orinatoi, o altra tecnologia ritenuta valida.

Tutti i tubi di scarico dei vasi latrina, lavabi, acquai ecc. devono essere forniti di sifone idraulico ad evitare esalazioni moleste.

Nelle unità immobiliari esistenti, laddove non c'è possibilità di allaccio a gravità si può adottare un sistema di tipo in pressione esclusi i casi di servizi aperti al pubblico e servizi igienici unici. Per i locali commerciali esistenti può farsi salvo il sistema a pressione anche per i servizi igienici unici non aperti al pubblico e comunque fatte salve specifiche norme di settore.

Salvo normativa specifica, e specificatamente quanto previsto dal Titolo III "Igiene degli alimenti e delle bevande" del Regolamento d'igiene, ed in base alla superficie di vendita o comunque aperta al pubblico, dovranno essere previsti almeno i seguenti servizi igienici per il pubblico:

- fino a 400 m² può essere messo a disposizione il servizio ad uso del personale;
- oltre i 400 m² e fino a 1200 m², n.1 servizio igienico;
- oltre i 1200 m² e fino a 2500 m², n.2 servizi igienici divisi per sesso, più n.2 wc divisi per sesso ogni 2500 m², o frazione, successivi.

Un numero inferiore di servizi potrà essere ammesso, su parere dell'Azienda U.S.L., in casi particolari, in base alla superficie ed alla tipologia di attività commerciale.

5.13 Impianti di smaltimento delle acque reflue domestiche

Le condutture verticali di scarico e le condutture interrate delle acque reflue domestiche devono essere di materiale resistente ed impermeabile con giunture a perfetta tenuta e devono essere di numero ed ampiezza sufficiente per ricevere e convogliare le acque suddette fino alla pubblica fognatura.

Le "calate" delle acque di rifiuto devono, di norma, venire poste in opera entro cassette di isolamento nella muratura, essere prolungate in alto sopra la copertura dell'edificio ed avere l'estremità superiore provvista di mitra o cappello di ventilazione e di reticella contro gli insetti.

Le condutture interrate delle acque reflue domestiche devono essere provviste di pozzetti d'ispezione nei punti in cui si verifica un cambiamento di direzione o di livello o la confluenza di più condutture e comunque almeno ogni m. 20,00.

Nelle località servite da pubblica fognatura le calate delle acque reflue domestiche di insediamenti civili od assimilati dovranno essere collegate alla pubblica fognatura previa chiarificazione in fosse biologiche tricamerale per le acque nere provenienti dai wc e previa decantazione in pozzetto sgrassatore per le acque saponate.

Prima dell'immissione in pubblica fognatura dovrà essere realizzato un pozzetto per la raccolta campioni.

La confluenza delle acque reflue domestiche con quelle piovane sarà consentita, di norma solo a valle dell'impianto chiarificatore dopo il pozzetto di raccolta campioni, purché la pubblica fognatura non sia del tipo a doppia canalizzazione, separata per acque piovane ed acque reflue domestiche.

Nelle località sprovviste di pubblica fognatura le calate delle acque reflue domestiche di insediamenti civili od assimilati, devono terminare in basso in sifoni a chiusura idraulica, muniti di bocchetta di ispezione o in pozzetti interruttori a chiusura idraulica ispezionabili.

Tali sifoni o pozzetti devono collegarsi mediante condutture interrate ad un impianto di depurazione atto a dare un refluo con caratteristiche qualitative conformi a quanto previsto dalle vigenti normative.

Per gli impianti di smaltimento di acque reflue domestiche recapitanti sul suolo o in acque superficiali, deve essere acquisito il parere della Azienda U.S.L., anche in relazione allo stato dei luoghi e natura geologica del suolo stesso.

Dovranno inoltre essere rispettate le distanze da pozzi ad uso potabile imposte dalla normativa vigente.

5.14 Obbligo dell'allacciamento alla fognatura comunale

Nelle zone dotate di fognatura dinamica tutte le acque di rifiuto devono essere convogliate nella fognatura, salvo che il servizio pubblico competente le giudichi incompatibili con il trattamento di depurazione centralizzato previsto dall'Ente gestore.

Tutti gli edifici debbono essere allacciati alla pubblica fognatura da parte dei proprietari, in base alle norme specifiche contenute nel regolamento di accettabilità.

5.15 Pozzetti sgrassatori – disoliatori

Le acque saponate provenienti dai servizi igienici, dalle cucine e dai lavatoi devono essere sgrassate e decantate a mezzo di pozzetto sifonato.

Tale pozzetto dovrà presentare una capacità utile complessiva pari a $0,05 \text{ m}^3$ per ogni abitante equivalente con un minimo assoluto di $1,00 \text{ m}^3$.

Tali acque sgrassate confluiranno nel pozzetto di raccolta campioni dove eventualmente si raccorderanno con quelle provenienti dal sistema di depurazione previsto.

5.16 Dimensionamento e caratteristiche delle fosse biologiche e degli impianti di depurazione delle acque reflue domestiche

Le fosse biologiche e gli impianti di depurazione devono essere dimensionati in proporzione al numero degli abitanti equivalenti serviti.

Corrisponde ad un abitante equivalente:

- 35 m^2 di superficie utile (o frazione) in edifici di civile abitazione;
- due posti letto in edifici alberghieri, case di riposo e simili;
- cinque posti mensa in ristoranti e trattorie;
- due posti letto in strutture ospedaliere;
- cinque dipendenti in edifici destinati ad uffici, esercizi commerciali, industrie o laboratori che non producano acque reflue di lavorazione;
- cinque posti alunno in edifici scolastici o istituti di educazione diurna;

Per musei, teatri, impianti sportivi ed in genere per tutti gli edifici adibiti ad uso diverso da quelli in precedenza indicati, si tiene conto che quattro abitanti equivalenti corrispondono ad ogni wc installato.

Le fosse biologiche devono possedere i seguenti requisiti:

- avere una capacità utile di raccolta del liquido minima di 200 litri per abitante equivalente e comunque la capacità minima sarà di $1,80 \text{ m}^3$;
- essere suddivise in tre camere; la capacità complessiva deve essere ripartita seguendo il criterio di assegnazione alla prima camera, destinata prevalentemente alla decantazione ed alla digestione fanghi, un volume doppio di quello di ciascuna camera successiva;
- avere i dispositivi per l'afflusso e l'efflusso dei liquami, così come quelli per la comunicazione di una camera all'altra, realizzati a "T", ad "H" o ad "U" rovesciati, in grès, o altro materiale molto resistente, di Diametro non inferiore a cm. 12,5, opportunamente prolungati così da pescare per almeno cm. 40 al di sotto del livello del liquido;
- avere le pareti ed il fondo dello spessore di almeno cm. 20 costruiti in mattoni pieni e malta cementizia ed intonacati a cemento, oppure in calcestruzzo armato ed avere la copertura costituita da solette in cemento armato e doppi chiusini in cemento armato. Sono utilizzabili manufatti prefabbricati di idonea tecnologia, previo rinfianco in calcestruzzo dello spessore minimo di cm. 15 e poggianti su adeguata soletta di ripartizione.
- essere provviste di un tubo di sfiato per i gas prolungato oltre la copertura dell'edificio e comunque in posizione tale da non provocare molestie.
- essere poste ad almeno un metro di distanza dai muri perimetrali dell'edificio in genere. Negli interventi sul patrimonio edilizio esistente, ove non è possibile rispettare la distanza sopradetta, la fossa dovrà essere solo del tipo prefabbricato idoneamente rinfiancata ed impermeabilizzata, fatta salva la disciplina civilistica in materia;
- le fosse biologiche, prima di venire utilizzate, devono essere completamente riempite d'acqua;
- le fosse biologiche, una volta dismesse, dovranno essere svuotate, disinfettate e riempite con materiale arido;
- non potranno essere ubicate all'interno dell'edificio.

Nei soli casi in cui sia dimostrata l'impossibilità della collocazione esterna all'edificio e comunque esclusivamente per gli interventi sul patrimonio edilizio esistente, è ammessa la realizzazione della fossa biologica all'interno di un vano riservato esclusivamente a tale scopo, permanentemente aerato, oppure in loggiati aperti anche ricavabili con l'arretramento della porta di ingresso.


In tutti i casi di collocazione interna all'edificio, la fossa biologica deve rispettare le seguenti ulteriori condizioni:

- essere separata dal solaio di calpestio del vano soprastante da una camera d'aria di altezza non inferiore a cm. 40, adeguatamente areata con condotti di ventilazione sfocianti direttamente all'esterno;
- presentare gli accorgimenti già prescritti per le fosse a ridosso degli edifici;
- essere dotato di idoneo passaggio o condotto che ne consenta la vuotatura meccanica senza interessare locali abitabili o nei quali è comunque ammessa la presenza continuativa di persone.

Negli interventi sul patrimonio edilizio esistente, ove risulti necessario, la fossa biologica può essere posizionata in aree destinate a parcheggio o a destinazione tecnica specifica, idoneamente e permanentemente aerate, anche se coperte da fabbricato.


Esempio di schema smaltimento liquami

- A) nelle località servite da pubblica fognatura di tipo misto, fornita d'impianto depurativo terminale, si prevede il seguente schema

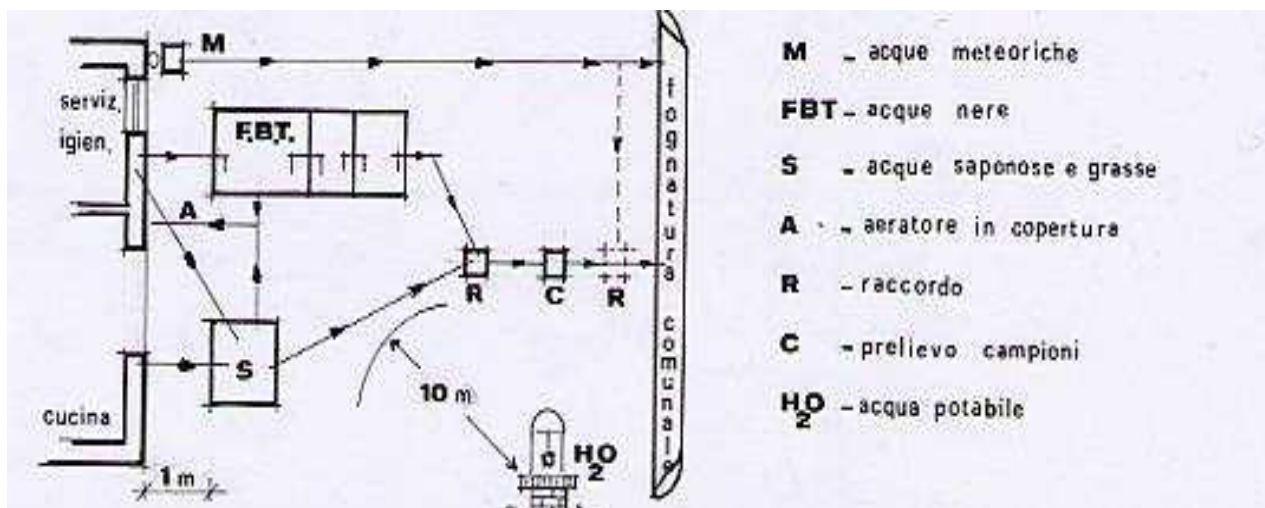

B) nelle località sprovviste di fognatura pubblica, è consigliato un depuratore con ossidazione biologica a fanghi attivi o un depuratore a biomassa adesa o una fitodepurazione con idoneo pretrattamento tramite fossa biologica tricamerale od altre idonee soluzioni alternative.

Tutto ciò dovrà essere adeguatamente relazionato e dovrà essere dichiarato il rispetto della Normativa vigente per la tutela della qualità delle acque destinate al consumo umano.

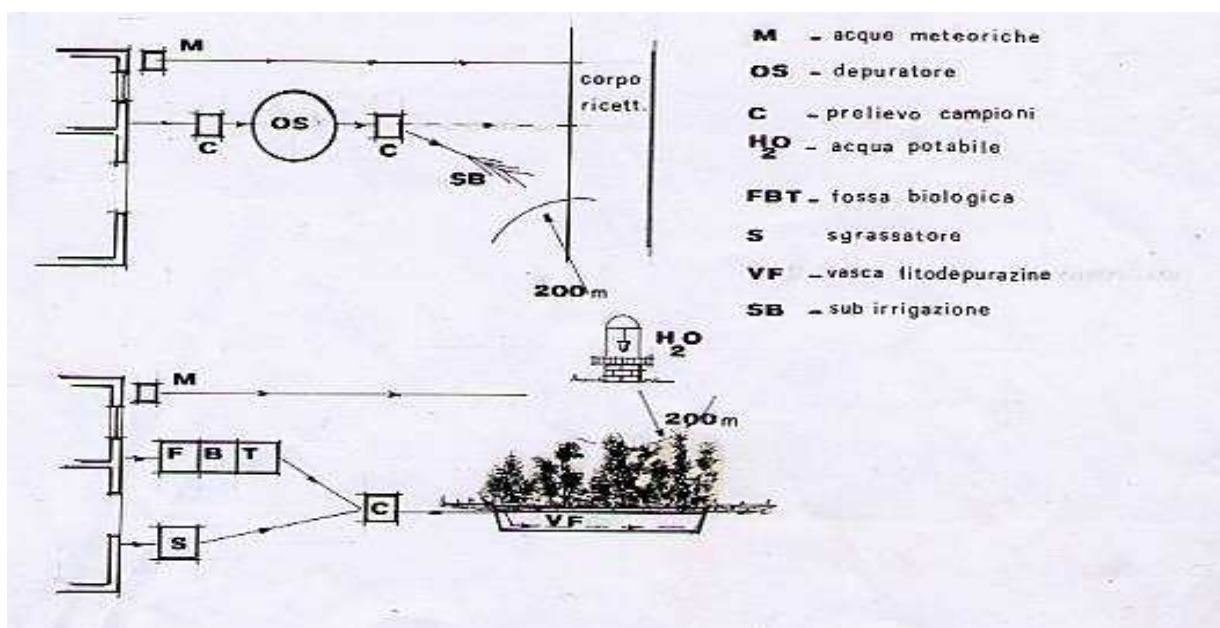

5.17 Approvvigionamento di acqua potabile

5.17.1 Norme generali

Ogni tipo di fabbricato deve essere provvisto di acqua potabile, distribuita proporzionalmente al numero degli utenti.

La condotta di allacciamento all'acquedotto deve essere dotata di valvola di non ritorno.

Dove è presente il pubblico acquedotto è obbligatorio l'allacciamento allo stesso.

Nei casi in cui non è disponibile acqua di acquedotto pubblico, l'intervento edilizio deve essere preceduto da uno studio idrogeologico che accerti la disponibilità di approvvigionamento di acqua idonea al consumo umano e escluda la presenza di centri di pericolo o altre possibili fonti di inquinamento della risorsa stessa. L'approvvigionamento idrico deve essere assicurato da acqua di pozzo o di sorgente che deve essere, a cura del proprietario sottoposta con periodicità almeno annuale ad accertamenti chimici e batteriologici che ne attestino l'idoneità.

La certificazione di tali accertamenti deve essere tenuta a disposizione degli organi di controllo.

L'Azienda USL può eseguire verifiche della potabilità dell'acqua ai sensi della normativa vigente.

5.17.2 Erogazione dell'acqua - Rete di distribuzione

L'erogazione dell'acqua mediante condotta a rete deve avvenire in modo diretto senza l'utilizzo di serbatoi di carico aperti.

Sono ammessi serbatoi chiusi di alimentazione, costruiti in idoneo materiale, serviti da autoclavi negli edifici nei quali la pressione di regime dell'acquedotto non è sufficiente ad erogare acqua a tutti i piani.

In nessun caso l'autoclave dovrà aspirare direttamente dalla rete pubblica o privata.

Dette apparecchiature devono essere sottoposte a manutenzione e periodica disinfezione

Di norma i serbatoi di accumulo privati non possono essere interrati, fatto salvo i casi in cui non vi sarà altra soluzione tecnica adottabile da valutarsi da parte della Azienda U.S.L.

È proibito ai proprietari degli immobili, o chi per essi, privare gli stessi dell'erogazione di acqua potabile.

5.17.3 Serbatoi di acqua potabile

Nel caso in cui vengano utilizzati serbatoi per deposito di acqua potabile essi devono:

- osservare le norme vigenti;
- essere muniti di coperchio per evitare l'ingresso di materiale estraneo;
- essere muniti di valvola di non ritorno e di valvola di sfiato.

5.18 Altre caratteristiche dei locali di categoria D

5.18.1 Uscite, porte e vie di emergenza

Le uscite dai locali di lavoro, le porte e le vie di emergenza devono essere realizzate in conformità alle misure di sicurezza previste dalla normativa vigente in materia di prevenzione e sicurezza sui luoghi di lavoro.

Fatte salve normative specifiche di prevenzione incendi e sicurezza nei luoghi di lavoro, la lunghezza delle vie di emergenza non dovrà essere superiore a m. 30 per il raggiungimento di luogo sicuro. Nella determinazione della lunghezza dei percorsi non concorrono le misure che si sviluppano all'interno di zone protette (vani scala protetti, percorsi orizzontali protetti, ecc..)

5.18.2 Caratteristiche dell'edificio in relazione alla prevenzione incendi

Le strutture e gli impianti dei locali devono avere caratteristiche tali da prevenire gli incendi e garantire l'incolumità dei lavoratori e delle persone che si trovano all'interno dei locali in caso di incendio.

6 ANTIGIENICITA' – INABITABILITA'

6.1 Dichiarazione di immobile antigienico

L'immobile o i singoli locali sono da ritenersi antigienici quando ricorra almeno uno dei seguenti casi:

- * assenza di servizi igienici propri, come definiti al punto 5.12, incorporati nell'unità Immobiliare
- * presenza di umidità permanente dovuta a capillarità, condensa o igroscopicità ineliminabili con interventi di manutenzione ordinaria come definita dal presente regolamento edilizio comunale;
- * presenza di requisiti di aeroilluminazione naturale o di superficie e/o di altezza dei vani gravemente insufficienti;
- * altre cause di insalubrità

La dichiarazione di immobile antigienico viene certificata dalla Azienda U.S.L. previo accertamento tecnico.

Un alloggio dichiarato antigienico, una volta libero, non può essere rioccupato se non dopo che il competente Servizio dell'USL abbia accertato l'avvenuto risanamento igienico e la rimozione delle cause antigieniche.

La certificazione di antigienicità ai fini dell'assegnazione di alloggi di edilizia residenziale pubblica segue la normativa nazionale e regionale specifica.

6.2 Dichiarazione di immobile inabitabile, per motivi igienico – sanitari

L'Amministrazione Comunale, sentito il parere o su richiesta dell'Azienda U.S.L., può dichiarare inabitabile un immobile o parte di esso per motivi di carattere igienico – sanitario.

I motivi igienico – sanitari che determinano la situazione di inabitabilità sono:

- a) condizioni di degrado e di pericolo tali da pregiudicare l'incolumità degli occupanti, compresa la promiscuità di utilizzo abitativo / produttivo;
- b) locali privi di uno o più dei requisiti igienico sanitari di cui alle lettere c) d) e) o con caratteristiche strutturali di assoluta e totale incompatibilità con la destinazione ad abitazione (baracche, stalle, grotte, caverne, sotterranei, ecc);
- c) mancanza assoluta di aeroilluminazione;
- d) mancanza di disponibilità di wc, anche esterno all'abitazione;
- e) mancanza di possibilità di approvvigionamento di acqua potabile, escluse le situazioni contingenti quali guasti, morosità, ecc.;

Nei casi sub a), l'immobile dichiarato inabitabile deve essere sgomberato con ordinanza dell'Amministrazione Comunale e non potrà essere rioccupato se non dopo ripristino delle condizioni di igiene e sicurezza, nel rispetto delle procedure amministrative previste.

Negli altri casi, qualora non sia conseguibile l'attuazione di misure compensative atte a ripristinare condizioni igienico sanitarie sufficienti a consentire la permanenza di persone, l'Amministrazione Comunale provvederà ad ordinarne lo sgombero, sentiti i servizi sociali, in tempi determinati che garantiscano il rispetto della dignità della persona e la tutela delle fasce deboli della popolazione.

7 REQUISITI IGIENICI DEGLI EDIFICI

7.1 Dimensioni e caratteristiche dei locali

7.1.1 Altezze

Per i locali a copertura piana, l'altezza minima interna utile dei locali di:

- cat. **A** e **D2.1** è di m. 2,70,
- cat. **D1** e **D2.2** è di m. 3,00,
- cat. **B** e **D3** è di m. 2,40.

Per i locali a copertura non piana di:

- cat. **A** e **D2.1**, l'altezza media deve essere di m. 2,70 con minimo in gronda di m. 2,20
- cat. **D1** e **D2.2** l'altezza media deve essere di m. 3,00 con minimo in gronda di m. 2,20
- cat. **B** e **D3** l'altezza media deve essere m. 2,40 con minimo in gronda di m. 1,80.
- Cat. **B6** l'altezza media deve essere m. 2,40 con minimo di m. 2,00.

Gli eventuali spazi di altezza inferiore ai minimi, devono essere delimitati mediante opere murarie o altre opere fisse che ne impediscano il collegamento funzionale.

Per i locali di cat. A, D2.1 e D2.2 sono permesse parziali controsoffittature, fino al raggiungimento di altezze non inferiori a m. 2,40, che non interferiscano sui minimi requisiti di abitabilità dei locali; è da intendersi che il calcolo delle superfici abitabili è fatto sulla parte ad altezza regolamentare.

Tabella riepilogativa

<i>classificazione</i>	<i>copertura piana</i>	<i>copertura inclinata</i>
<i>Cat. A</i>	<i>m. 2,70</i>	<i>m. 2,70 media con minimo di m. 2,20</i>
<i>Cat. D1</i>	<i>m. 3,00</i>	<i>m. 3,00 media con minimo di m. 2,20</i>
<i>Cat. D2.1</i>	<i>m. 2,70</i>	<i>m. 2,70 media con minimo di m. 2,20</i>
<i>Cat. D2.2</i>	<i>m. 3,00</i>	<i>m. 3,00 media con minimo di m. 2,20</i>
<i>Cat. B tutta</i>	<i>m. 2,40</i>	<i>m. 2,40 media con minimo di m. 1,80 solo per B6 con minimo di m. 2,00</i>
<i>Cat. D3</i>	<i>m. 2,40</i>	<i>m. 2,40 media con minimo di m. 1,80</i>

7.1.2 Superfici

Al fine della verifica delle superfici dovrà essere considerata la superficie utile, al netto delle murature.

7.1.2.1 Locali di categoria A

Ogni locale di cat. A dovrà avere una superficie utile di almeno 9 m².

Per ogni abitante deve essere assicurata una superficie utile abitabile, esclusi gli accessori, non inferiore a 14,00 m² per i primi 4 abitanti e di 10,00 m² per ciascuno dei successivi.

Le camere da letto debbono avere una superficie utile minima di 9,00 m² se per una persona e di 14,00 m² se per due persone.

Ogni alloggio deve essere dotato di una stanza di soggiorno di almeno 14,00 m² di superficie utile abitabile.

Il lato minore delle camere da letto e dei soggiorni non può essere inferiore a m. 2,00.

L'alloggio, anche monolocale, per una persona, deve avere una superficie utile abitabile, comprensiva dei servizi igienici non inferiore a 30,00 m² e non inferiore a 38,00 m² se per due persone.

Ogni appartamento ad uso abitazione deve comprendere un locale adibito a cucina.

Sono consentiti cucinotti (locali per la cottura dei cibi), di superficie inferiore a 9,00 m², purché aerati con finestra non inferiore a 1,00 m².

Sono consentite cucine in nicchia prive di finestra, se collegate mediante aperture di almeno 4,00 m² ad un locale della superficie utile abitabile di almeno 9,00 m²; in tali casi l'illuminazione e la ventilazione

naturali dovranno essere commisurate alla somma della superficie del locale abitabile e della cucina in nicchia.

Tutte le cucine e le zone di cottura devono essere provvisti di aperture permanenti di ventilazione, idonee all'afflusso di tanta aria quanta ne viene richiesta per una regolare combustione, se presenti impianti a fiamma libera; devono inoltre avere il pavimento ed almeno la parete ove sono le apparecchiature, per un'altezza minima di m. 1,50 rivestiti con materiale impermeabile e facilmente lavabile. Per l'evacuazione dei fumi, odori e vapori di cottura, si applica il punto 7.4.

7.1.2.2 Locali di categoria D

Fatte salve specifiche prescrizioni e/o motivate esigenze da valutarsi da parte dell'Azienda U.S.L., devono essere rispettati i seguenti parametri:

Categoria D1 e D2

– superficie utile agibile minima di tutti i locali 9,00 m² con larghezza minima di m. 2,00;

inoltre dovranno essere assicurati almeno:

– per uffici e assimilati: 5 m² per addetto;

– per refettori/mense: 1,00 m² per utilizzatore per turno previsto, con una superficie minima di 9,00 m² fino a 3 utilizzatori;

Categoria D3

– spogliatoi: 1,20 m² per addetto, con una superficie minima di 6,00 m². Nel caso vengano effettuati turni, la superficie per addetto per turno dovrà essere di 1,50 m²; devono essere comunque garantite dimensioni e spazi sufficienti all'uso;

– vani doccia: dimensioni minime, compreso l'antidoccia, m. 1,00 x 1,50; ogni vano dovrà contenere una sola doccia;

– wc: 1,50 m² con lato minimo di m. 1,00; nel caso il lavabo sia posto nell'antibagno, la superficie del wc può essere ridotta fino a 1,20 m²;

– disimpegni per servizi: devono avere una superficie minima di 1,00 m²; se con lavabo devono avere una superficie minima di 1,50 m².

7.1.3 Seminterrati e interrati

Un locale si definisce interrato quando il piano orizzontale contenente l'intradosso del solaio di copertura risulta sotto o al pari del piano di campagna.

Un locale si definisce seminterrato quando il piano di campagna risulta ad una quota compresa tra il piano di calpestio e l'intradosso del solaio di copertura.

Nei locali seminterrati e interrati non possono essere ubicati locali di categoria A, D1 e D2, salvo le deroghe previste dalla normativa per i luoghi di lavoro.

Le taverne e le cucine secondarie sono ammesse nei locali seminterrati a condizione che ricevano aria e luce diretta e immediata con finestre attestate su pertinenze esclusive; sono altresì ammesse nei locali interrati a condizione che ricevano aria e luce immediata da uno spazio a cielo aperto di superficie di almeno 16 m².

Ripostigli e similari inferiori a 8 m² privi di finestre, se ubicati in locali interrati o seminterrati, devono avere un'apertura permanente sulla porta e comunicare direttamente con locali aerati naturalmente.

Eccezionalmente, a parere dell'Azienda U.S.L., possono essere destinati ad abitazione locali seminterrati, se presentano un'altezza interrata non superiore a m. 1,20 in qualsiasi punto del loro perimetro, se posseggono i requisiti per tali locali e le pareti controterra sono dotate di scannafosso aerato ed ispezionabile di almeno 60 cm di larghezza e quanto altro descritto nel capitolo 5 punto 2.

Nei locali seminterrati, in cui il dislivello medio tra il piano di calpestio del locale ed il piano di campagna è inferiore a m. 1,20, possono essere ubicati anche i locali di categoria D1 e D2, se sussistono le seguenti caratteristiche:

- 1) altezza, illuminazione ed aerazione naturali con le stesse caratteristiche e parametri previsti per i locali fuori terra;
- 2) pavimento separato dal suolo mediante un piano sottostante cantinato, o mediante un vespaio ventilato di altezza non inferiore a m. 0,50, o mediante intercapedine ventilata; nell'impossibilità di realizzare quanto previsto al presente punto, sono ammesse soluzioni tecniche diverse opportunamente certificate che raggiungano lo stesso obiettivo igienico sanitario riguardante l'isolamento dal suolo;
- 3) pareti delimitanti esterne libere dal terreno circostante su almeno due lati dell'edificio anche tramite sbancamento con scarpata avente inclinazione non superiore a 45° e distanza minima dal muro perimetrale dell'edificio di almeno m. 1,50, ovvero tramite muro a retta posto ad almeno m. 3,50;
- 4) pareti contro terra rese libere dal terreno circostante tramite realizzazione di intercapedine ventilata ispezionabile la cui larghezza sia almeno di m. 0,60 e la cui profondità sia di almeno m. 0,20 al di sotto del pavimento dell'interrato stesso, ove possano sfociare le eventuali aperture aeranti del vespaio;

- 5) protezioni dall'umidità e da eventuali perdite della fognatura risultanti da una dettagliata relazione tecnica e dagli elaborati grafici;
- 6) realizzazione di almeno un'uscita con rampa di esodo nel piano di campagna;
- 7) ubicazione delle finestre in posizione tale da impedire l'inquinamento da traffico, ecc.

7.1.4 Soppalchi

Per soppalco agibile, si intende una struttura praticabile finalizzata alla utilizzazione su quote diverse di un ambiente che, pur restando unico ed aperto, presenta un'altezza tale da consentire la parziale suddivisione orizzontale.

La realizzazione di soppalchi in locali aventi le caratteristiche igieniche previste dal presente Regolamento (illuminazione, aerazione, ecc.), è ammessa, senza ulteriore verifica dei rapporti aero-illuminanti, se:

- a) la superficie del soppalco è minore o uguale al 35% della superficie di tutto il locale per locali di cat.A; la superficie del soppalco è minore o uguale al 40% della superficie di tutto il locale per locali di cat.D;
 - b) la profondità del piano di calpestio è inferiore a 2,5 volte la minore delle due altezze risultanti dalla suddivisione con soppalco per locali di cat. D;
 - c) l'altezza tra ciascun piano di calpestio e relativo soffitto nelle zone soppalco è:
 - . almeno m. 2,40 media, per i locali destinati ad abitazione con un minimo di m. 2,00 per la parte soprastante,
 - . almeno m. 2,70 media per lo svolgimento di attività lavorativa e commerciale, con un minimo di m.2,20 per la parte soprastante,
 - . almeno m. 2,20 media per attività di deposito senza presenza fissa di lavoratori, con un minimo di m.2,00 per la parte soprastante,
 - . almeno m. 2,50 media per lo svolgimento di attività di ufficio, con un minimo di m.2,20 per la parte soprastante;
 - d) entrambe le parti, soprastante e sottostante, devono essere totalmente aperte e quella superiore munita di idoneo parapetto non inferiore a m. 1,00 di altezza;
 - e) la realizzazione del soppalco non pregiudica una corretta aerazione ed illuminazione degli spazi risultanti e non limita o riduce la funzionalità delle superfici finestrate.
- Resta esclusa dalla presente norma, la realizzazione di superfici aggettanti su altri locali, che autonomamente presentano i requisiti di agibilità/abitabilità. Per essi si applicano le disposizioni generali.

7.1.5 Verande

Ove ammessa dalla disciplina urbanistica, è consentita la realizzazione di verande tramite la chiusura di terrazze e logge.

Le verande dovranno essere realizzate in struttura solida autoportante, corredata di elementi trasparenti completamente apribili contemporaneamente almeno per il 30 % della superficie del pavimento.

La rispondenza delle dimensioni della parte apribile dovrà essere dimostrata analiticamente.

Tali strutture dovranno essere sempre dotate di aerazione permanente, garantita tramite due griglie di almeno 100 cm². ognuna, posizionate una in alto ed una in basso al fine di limitare il formarsi di condense.

Le verande dovranno realizzarsi solo in corrispondenza di vani a servizio dell'abitazione quali, cucinotti inferiori a 9,00 m², servizi igienici, ripostigli, disimpegno o comunque quando sono rispettati i requisiti aeranti con altre aperture. Inoltre con la chiusura a veranda dovranno essere ricavati ambienti di superficie inferiore a 9,00 m².

La realizzazione di verande dovrà tenere conto del rispetto della vigente normativa in merito alla presenza di impianti termici alimentati a gas.

Le parziali chiusure di terrazzi tramite sipari, grigliati ecc... non dovranno interferire sulla aerazione diretta ed immediata dei locali di abitazione esclusi come sopra i locali di servizio.

7.2 Aero – illuminazione naturale

I locali in genere devono avere un'adeguata superficie finestrata ed apribile, atta ad assicurare l'illuminazione e l'aerazione naturale immediata e diretta.

Gli edifici devono essere progettati e realizzati in modo che l'aria viziata sia evacuata e non possa costituire rischio per il benessere e la salute delle persone ovvero per la buona conservazione delle cose e degli elementi costitutivi degli edifici medesimi; pertanto le aperture dovranno essere uniformemente distribuite.

Nelle nuove costruzioni, nei frazionamenti e nei cambi di destinazione delle unità immobiliari, dovranno essere adottate le soluzioni che prevedono la ventilazione contrapposta.

In particolare per alloggi di superficie utile abitabile compresa:

- **fra 30 e 45 m²** la ventilazione potrà essere su di un solo lato;
- **oltre 45 fino a 70 m²** dovrà essere presente una ventilazione trasversale;
- **oltre 70 m²** la ventilazione dovrà essere contrapposta.

Qualora in uno stesso edificio si realizzino, anche per successivi interventi, più di 5 alloggi di superficie utile abitabile non superiore a 45 mq., dovranno essere garantite:

- la ventilazione trasversale o contrapposta, eventualmente anche con l'utilizzo su un lato di cortili e chiostrine;
- una dotazione di spazi comuni (scale escluse) pari per ogni piano ad almeno 3 mq. per ogni alloggio di cui sopra in esso presente.

Le superfici illuminanti dovranno essere uniformemente distribuite in modo da assicurare un'omogenea illuminazione dei locali.

7.2.1 Locali di categoria A, B, C: requisiti minimi di aero-illuminazione naturale diretta

7.2.1 Locali di categoria A, B, C: requisiti minimi di aero-illuminazione naturale diretta

La superficie finestrata utile aero – illuminante non deve essere inferiore:

- . 1/8 della superficie del pavimento dello spazio abitativo utile per locali della cat. A;
- . 1/12 per i locali di cat. B2, B3, con un minimo di 1 m²,
- . apertura minima di 0,60 m² per i locali di cat. B1,
- . apertura minima di 0,50 m² per i locali di cat. B4, che possono essere illuminati ed aerati anche tramite scannafossi o bocche di lupo, per i ripostigli posti nel seminterrato e/o interrato, se inferiori a 8 mq, potrà essere presente, in alternativa, una comunicazione permanente con un locale aerato naturalmente, anche tramite griglia sulla porta.
- . i locali di cat. B5 e cat. C non necessitano di aero – illuminazione naturale;
- . 1/30 della superficie del pavimento per i locali di cat. B6, anche tramite griglia sulla porta se si apre sul locale aerato naturalmente, fatte salve normative specifiche antincendio.

Le finestre dei locali di categoria A devono permettere l'affaccio visivo in orizzontale; possono essere previste ad integrazione finestre a tetto fino ad un massimo del 40% del rapporto aero-illuminante previsto.

Nei locali di categoria A possono essere utilizzate come unica fonte di aereazione le porte di ingresso se si aprono su terrazzi/ pertinenze private non accessibili a terzi, nel rispetto comunque del rapporto aerante e se le stesse si aprono su marciapiede pubblico o su resede non esclusivo devono prevedere una porzione apribile pari a garantire il rispetto del rapporto aerante anche a porta chiusa .”

Se utilizzate come unica fonte di aero – illuminazione devono presentare una porzione apribile pari a garantire il rispetto del rapporto aerante anche a porta chiusa.

Tabella riepilogativa:

classificazione	Dimensione delle superfici aero-illuminanti
Cat. A	1/8 della superficie del pavimento, con un minimo di 1 m ²
Cat. B2 – B3	1/12 della superficie del pavimento, con un minimo di 1 m ²
Cat. B1	0,60 m ² minimo
Cat. B4	0,50 m ² minimo
Cat. B5 - C	Non necessarie
Cat. B6	1/30 della superficie del pavimento

7.2.2 Locali di categoria D: requisiti minimi di illuminazione naturale diretta

I locali appartenenti alla categoria D1 e D2 devono essere illuminati con luce naturale diretta, omogeneamente diffusa.

La superficie illuminante deve corrispondere ad almeno:

- 1/8 della superficie utile del locale se la superficie del locale è inferiore a 100 m²;
- 1/10 della superficie utile del locale, con un minimo di 12,5 m², se la superficie del locale è compresa tra 100 e 1000 m²;
- 1/12 della superficie utile del locale, con un minimo di 100 m², se la superficie del locale è superiore a 1000 m².

Per i locali di categoria D1 deve essere previsto che almeno il 20% della superficie illuminante dovuta sia costituita da finestre a parete.

Per i locali la cui profondità superi di 2,5 volte l'altezza dell'architrave della finestra misurata dal pavimento, la superficie utile finestrata dovrà essere incrementata in misura proporzionale fino ad un massimo del 25%, per una profondità massima di 3,5 volte l'altezza dell'architrave della finestra dal pavimento.

Possono essere comprese nel computo della superficie illuminante le superfici trasparenti delle porte esterne a partire da 0,80 m.

La superficie illuminante deve essere rapportata al coefficiente di trasmissione della luce del vetro trasparente incolore. Con coefficienti di trasmissione della luce più bassi occorre proporzionalmente

adeguare la superficie illuminante; dovranno essere utilizzati materiali che mantengano il coefficiente di trasmissione costante nel tempo.

In casi particolari possono essere ammessi, a parere dell'Azienda U.S.L., parametri diversi di illuminazione naturale sulla base di specifiche esigenze tecniche, o in rapporto ad un uso saltuario risultante dalla destinazione d'uso del locale. In tal caso l'idoneità del locale sarà limitata all'attività lavorativa dichiarata.

In locali quali uffici tecnici, uffici controllo produzione, uffici documenti di trasporto e locali con destinazione analoga, l'illuminazione naturale potrà essere anche indiretta a condizione che:

- nei locali non sia prevista la permanenza di addetti;
- le pareti siano ampiamente vetrate al di sopra di quota m. 0,80 e si affaccino su di un più ampio locale che abbia i requisiti illuminanti previsti;
- le pareti vetrate siano poste in corrispondenza di finestre attestate sull'esterno in modo che il locale possa essere adeguatamente illuminato in ogni sua parte;
- sia previsto un impianto di aerazione artificiale che preveda l'immissione/estrazione d'aria conforme alla normativa tecnica (UNI10339).

I locali di categoria D3 possono essere privi di illuminazione naturale.

Tabella riepilogativa:

classificazione	Dimensione delle superfici illuminanti
$D1 \text{ e } D2 < 100 \text{ m}^2$	1/8 della superficie del pavimento
$100 \text{ m}^2 \leq D1 \text{ e } D2 \leq 1000 \text{ m}^2$	1/10 della superficie del pavimento, con un minimo di 12,5 m ²
$D1 \text{ e } D2 > 1000 \text{ m}^2$	1/12 della superficie del pavimento, con un minimo di 100 m ²
D3	1/12 della superficie del pavimento, con un minimo di 0,30 m ² - non indispensabili

Tabella esemplificativa dei coefficienti di trasmissione della luce

tipologia	coefficiente di trasmissione
Vetro incolore, policarbonato, vetro industriale	$K = 1$
Vetro colorato fumé, bronzo, rame	$K = 0,55$
Vetro colorato verde, azzurro	$K = 0,75$
Vetro semiriflettente	$K = 0,70$
Vetro riflettente	$K = 0,60$

7.2.3 Locali di categoria D: requisiti minimi di aerazione naturale diretta

Tutti i locali appartenenti alla categoria D1 devono essere dotati di superfici apribili attestate su spazi esterni, pari a:

- 1/8 della superficie utile del locale se la superficie del locale è inferiore a 100 m²,
- 1/12 della superficie utile del locale, con un minimo di 12,5 m², se la superficie del locale è compresa tra 100 e 1000 m²,
- 1/16 della superficie utile del locale, con un minimo di 83,5 m², se la superficie del locale è superiore a 1000 m².

Le aperture devono essere uniformemente distribuite sulle superfici esterne; dovranno essere evitate sacche di ristagno e adottate soluzioni che prevedano l'aerazione contrapposta.

Nel calcolo complessivo delle superfici apribili possono essere compresi i portoni e le porte d'ingresso comunicanti direttamente con l'esterno; in ogni caso almeno il 50% della superficie aerante dovuta dovrà essere costituita da finestre.

Deve essere previsto che almeno il 20% della superficie apribile dovuta sia costituita da finestre a parete.

Tutte le superfici apribili devono essere dotate di comandi di apertura ad altezza d'uomo.

In casi specifici potranno essere sottoposti alla valutazione dell'Azienda U.S.L. sistemi di aerazione naturale che prescindano dal rapporto geometrico tra superficie del locale e superficie apribile (es. aeratori statici).

I locali di categoria D2 devono essere dotati di superfici apribili a parete attestate su spazi esterni, pari a:

- 1/8 della superficie utile del locale se la superficie del locale è inferiore a 100 m²,
- 1/10 della superficie utile del locale, con un minimo di 12,5 m², se la superficie del locale è superiore a 100 m².

Le porte comunicanti direttamente con l'esterno non possono essere l'unica fonte di aerazione del locale, ma dovrà essere sempre prevista una finestra apribile a parete, anche del tipo a vasistas. Viene fatta eccezione per le porte che si aprono su terrazzi esclusivi o simili.

Sono permesse idonee finestre a tetto esclusivamente ad integrazione delle aperture verticali per un massimo del 50% del rapporto aero - illuminante dovuto, fermo restando il minimo di 1 m² di finestra apribile a parete.

I locali di categoria D3 devono essere dotati di superfici apribili attestata su spazi esterni, pari a:

- 1/12 della superficie utile del locale con un minimo di 0,30 m².

Per i servizi igienici e per gli spogliatoi, in alternativa, potrà essere fatto ricorso ad impianti di aerazione forzata con le caratteristiche previste dal successivo punto 7.3.

Per disimpegni, corridoi e depositi-archivi senza permanenza di addetti che non rispondano ai parametri di cui sopra, fatte salve normative specifiche, deve essere garantita una corretta circolazione dell'aria.

Tabella riepilogativa:

<i>classificazione</i>	<i>Dimensione delle superfici aeranti</i>
<i>D1 e D2 < 100 m²</i>	<i>1/8 della superficie del pavimento</i>
<i>D2 > 100 m²</i>	<i>1/10 della superficie del pavimento, con un minimo di 12,5 m²</i>
<i>100 m² ≤ D1 ≤ 1000 m²</i>	<i>1/12 della superficie del pavimento, con un minimo di 12,5 m²</i>
<i>D1 > 1000 m²</i>	<i>1/16 della superficie del pavimento, con un minimo di 83,5 m²</i>
<i>D3</i>	<i>1/12 della superficie del pavimento, con un minimo di 0,30 m² - o aerazione forzata</i>

7.2.4 Locali aperti al pubblico

Nei locali aperti al pubblico destinati ad esposizione e vendita, limitatamente alle aree in cui vi sia la presenza del pubblico, possono essere ammesse, su parere dell'Azienda U.S.L., zone con parametri diversi di illuminazione e aerazione naturali, purché vengano installati idonei sistemi di aerazione e illuminazione artificiali. In ogni caso l'aerazione di tali locali non potrà essere esclusivamente artificiale, pertanto dovrà essere sempre garantita la presenza di un minimo di superfici apribili, attestata sull'esterno e uniformemente distribuite.

7.2.5 Requisiti delle finestre

Nelle abitazioni le superfici finestrate o comunque traslucide delle pareti perimetrali e delle coperture, esclusi i locali accessori, devono essere dotate di dispositivi che consentano il loro oscuramento parziale o totale, anche con opportuni tendaggi.

Nei locali di categoria D le superfici finestrate o comunque trasparenti, nei casi in cui l'attività e/o la protezione dei lavoratori dall'irraggiamento solare diretto lo richiedano, devono essere dotate di dispositivi che consentano il loro oscuramento parziale o totale.

I serramenti devono essere tali da garantire i requisiti di isolamento termico.

Resta inteso che tutte le superfici finestrate devono essere comunque accessibili, alle pulizie, anche per la parte esterna, nel rispetto dei requisiti di sicurezza di cui al p.to 3.1.

Ai fini del corretto rapporto aerante dovrà essere considerata la reale superficie apribile contemporaneamente.

Per la misura della superficie aerante si considera il vano della finestra senza l'infisso.

Le finestre a vasistas che contribuiscono al raggiungimento dei requisiti aeranti si devono aprire per un angolo di almeno 30°, senza ostacoli all'afflusso dell'aria.

7.3 Aero – illuminazione artificiale

7.3.1 Illuminazione artificiale

Ogni spazio agibile, anche di servizio o accessorio, deve essere munito di impianto di illuminazione artificiale tale da garantire un normale confort visivo per le operazioni che vi si svolgono. Devono pertanto essere assicurati idonei valori di illuminamento così come definiti dalle norme di illuminotecnica.

I locali di cui non sia definita la specifica utilizzazione si intendono agibili ove sia garantita un'illuminazione artificiale che ne consenta l'accesso e la visita in condizioni di sicurezza.

Gli accessi, le rampe esterne, gli spazi comuni di circolazione interna devono essere serviti da adeguato impianto di illuminazione notturna anche temporizzato.

7.3.2 Aerazione artificiale

Nelle abitazioni, non è consentito il ricorso all'aerazione artificiale, ad esclusione dei locali di categoria B1.

Nei locali di categoria D1 e D2, l'impianto di aerazione artificiale non è da intendersi sostitutivo dell'aerazione naturale, i cui parametri dovranno essere assicurati secondo quanto indicato all'art. 7.2.3.

Tali impianti dovranno rispondere alle norme previste dalla legislazione vigente e alle norme di buona tecnica. In particolare dovranno essere progettati in modo tale da consentire l'ispezionabilità, l'agevole pulizia e manutenzione, nonché evitare ristagni d'acqua al loro interno.

Qualora il processo produttivo e l'attività, per comprovate esigenze tecniche, debbano necessariamente svolgersi in locali aerati artificialmente, potrà essere fatto ricorso ad aerazione artificiale con impianti i cui progetti dovranno essere preventivamente sottoposti alla valutazione dell'Azienda U.S.L. per gli aspetti igienico sanitari.

L'aerazione artificiale è comunque da intendersi come ricambio d'aria generale e non quale mezzo di allontanamento di inquinanti per i quali è d'obbligo l'aspirazione localizzata.

Nel caso di locali wc che non rispondano ai parametri di cui all'art. 7.2.3., deve essere previsto un impianto di aspirazione forzata che garantisca un ricambio minimo di 5 volumi/ora se in espulsione continua, ovvero assicurare almeno 2 ricambi in un tempo massimo di 5 minuti per ogni utilizzazione dell'ambiente se in funzionamento discontinuo a comando temporizzato.

Nel caso di spogliatoi (cat.D3) che non rispondano ai parametri di cui sopra, deve essere previsto un impianto di aspirazione forzata che garantisca un ricambio di almeno 2 volumi/ora in continuo.

Escluso in locali di civile abitazione, nei corridoi e nei disimpegni che abbiano lunghezza superiore a m. 10 o superficie superiore a 12 m² non aperti su locali dotati di adeguata aerazione naturale, deve essere assicurata un'adeguata aerazione anche mediante una ventilazione forzata, che assicuri il ricambio e la purezza dell'aria.

Nei depositi-archivi senza permanenza di addetti che non rispondano ai parametri di aerazione naturale previsti, fatte salve normative specifiche, deve essere garantita una corretta circolazione dell'aria tramite aerazione forzata che garantisca un ricambio di almeno 1 volume/ora in continuo.

I terminali di estrazione dovranno essere ubicati possibilmente sulla copertura dell'edificio o comunque in posizione tale da non recare disturbi igienico – sanitari.

7.4 Condotti di ventilazione ed aerazione

7.4.1- Definizioni

Si definisce aria viziata il volume di aria presente in un ambiente che si modifica per la presenza di persone o fonti di inquinamento.

Si definiscono condotti di ventilazione le canalizzazioni atte ad addurre negli ambienti l'aria comburente e l'aria necessaria per il ricambio dell'aria ambiente.

Detti condotti possono funzionare con movimento dell'aria naturale o forzato.

Si definiscono condotti di estrazione a tiraggio naturale forzato le canalizzazioni per l'allontanamento e la dispersione a conveniente altezza dal suolo di vapori, odori, fumi prodotti dalla cottura, sostanze inquinanti prodotte dalle persone.

Si definisce cappa una struttura a campana che serve a convogliare tramite i condotti di scarico o i canali da fumo, fumi e vapori in un camino/canna fumaria.

Si definisce canna fumaria condotto verticale, a sezione circolare, quadrata o rettangolare avente lo scopo di disperdere a conveniente altezza dal suolo, i prodotti della combustione provenienti da un solo apparecchio.

Si definisce canna fumaria ramificata condotto asservito a più apparecchi, di tipologia simile ed identiche qualità degli esausti, installati in più piani di un edificio (canna fumaria collettiva ramificata).

Si definisce comignolo il dispositivo posto generalmente a coronamento di un camino singolo o di canna fumaria collettiva ramificata, atto a facilitare la dispersione dei prodotti della combustione.

Si definisce terminale di una canna fumaria la parte finale della stessa e/o il canale di evacuazione messo in pressione da ventilatore meccanico (es. caldaie murali a gas di tipo C).

7.4.2 Installazione di apparecchi a combustione negli alloggi, ventilazione dei locali

Nei locali degli alloggi ove siano installati apparecchi a fiamma libera per riscaldamento autonomo, riscaldamento dell'acqua, cottura dei cibi, caminetti a legna, ecc, deve affluire tanta aria quanta ne viene richiesta per una regolare combustione.

L'afflusso di aria deve essere realizzato con sistemi di ventilazione naturale permanente rispondenti alle norme di buona tecnica ed alle normative di legge vigenti.

Per gli impianti a gas per uso domestico si applica quanto previsto nella normativa UNI-CIG vigente e successive normative in materia.

7.4.3 Divieti di installazione apparecchi a fiamma libera

In ogni locale ove non vi sia aerazione naturale continua è proibita l'installazione di apparecchi di combustione a fiamma libera.

7.4.4 Allontanamento dei prodotti della combustione, nonché di odori e vapori prodotti dalla cottura: disciplina generale

Tutti i focolai siano essi alimentati con combustibile solido, liquido o gassoso, devono essere collegati a canne fumarie sfocianti almeno m. 1,00 oltre la falda del tetto con apposito comignolo o terminale, come previsto al successivo art. 7.4.7, ovvero a parete nei casi previsti ai punti 7.4.5 e 7.4.6.

Gli odori, vapori o fumi prodotti da apparecchi di cottura, devono essere captati e allontanati per mezzo di idonee cappe collegate a canne di esalazione che si prolunghino oltre la falda del tetto per almeno m. 1,00.

Sono vietati accorgimenti tecnici comunque filtranti che reimmettono nel locale.

Resta ferma la disciplina civilistica.

7.4.5 Allontanamento dei prodotti della combustione (impianti termici): casi specifici con emissione a parete

Ai sensi dell'art. 5, comma 9, del DPR n. 412/1993 e ss. mm. ii., è possibile derogare a quanto stabilito al punto 7.4.4 nei casi di interventi sul patrimonio edilizio esistente, in cui:

- a) si procede, anche nell'ambito di una riqualificazione energetica dell'impianto termico, alla sostituzione di generatori di calore individuali, con scarico a parete o in canna collettiva ramificata;
- b) la realizzazione della nuova canna fumaria con sbocco oltre la falda risulta incompatibile con norme di tutela degli edifici oggetto dell'intervento, adottate a livello nazionale, regionale o comunale;
- c) il progettista attesta e assevera l'impossibilità tecnica a realizzare lo sbocco sopra il colmo del tetto.

In questi casi, è obbligatorio installare generatori di calore a gas che, per valori di prestazione energetica e di emissioni, appartengono alle classi 4 e 5 previste dalle norme UNI EN 297, UNI EN 483 e UNI EN 15502, e posizionare i terminali di tiraggio in conformità alla vigente norma tecnica UNI 7129, e successive integrazioni.

7.4.6 Allontanamento di odori e vapori prodotti dalla cottura: casi specifici con emissione a parete

1. Limitatamente all'ambito delimitato dalle mura magistrali cittadine, per gli esercizi di somministrazione di alimenti e bevande in cui, per motivi tecnici e di comprovata incompatibilità con i vincoli di tutela degli edifici e del centro storico, asseverata dal tecnico progettista, non sia possibile l'allontanamento dei prodotti della combustione e dei vapori di cottura per gli impianti a gas o elettrici fino a 35 Kw di potenza nominale complessiva, potrà essere installato un sistema di depurazione a filtro con cinque livelli in sequenza che abbiano le caratteristiche minime di seguito indicate:

- pre filtro meccanico costituito da maglia metallica in grado di trattenere le particelle solide di granulometria più grossolana;
- sezione ionizzante in grado di caricare elettrostaticamente le particelle contenute nell'aria
- sezione collettiva idonea a captare e raccogliere le particelle precedentemente caricate;
- post filtro meccanico costituito anch'esso da maglia metallica per trattenere eventuali particelle solide non fermate dagli stadi precedenti
- sezione a carboni attivi per assorbire le particelle inquinanti allo stato gassoso responsabili di odori molesti.

I limiti di efficienza in uscita del sistema dovranno tendere al 99% per particelle di diametro pari a 1 micron e all'85/90% per particelle di diametro pari a 0, 1 micron.

Al fine di avvalersi di tale possibilità, l'esercizio dovrà essere dotato di un registro ove siano documentate le manutenzioni almeno trimestrali comprensive della sostituzione della sezione a carboni attivi, certificate da ditte specializzate.

Gli impianti prospicienti la pubblica via dovranno essere direzionati in modo da non arrecare molestia ai passanti e al vicinato, *fermo restando quanto previsto dal Codice Civile* con posizionamento non inferiore a ml. 2,20 dal suolo, come previsto nel Regolamento di Polizia Urbana, art. 41, fermo restando il rispetto del Codice della Strada.

2. Limitatamente ai locali che svolgono attività di pizza a taglio, piadine, creps e focacce, di superficie utile agibile (Sua) non superiore a 50 mq con sistemi di cottura elettrici, ove non sia possibile

realizzare la canna fumaria, dimostrabile con adeguata documentazione, è consentito lo scarico terminale dei fumi a parete dopo adeguata filtrazione.

3. In applicazione delle LINEE GUIDA IN MATERIA DI MIGLIORAMENTO DELLA SICUREZZA D'USO DELLE ABITAZIONI, approvate con DGRT 17.12.2012 N. 1160, negli interventi sul patrimonio edilizio esistente a destinazione residenziale, è altresì consentito l'evacuazione a parete dei fumi, vapori e odori di cucina, ove non sia possibile la realizzazione di nuova canna fumaria, con asseveramento del tecnico abilitato, per i piani di cottura a gas, con potenza fino a 15 Kw, o elettrici.
4. Ove consentito lo sbocco a parete, lo scarico in uscita del sistema dovrà essere posizionato a congrua distanza da finestre e/o affacci di terrazze e comunque in posizione tale da non creare disturbo o disagi al vicinato o agli spazi pubblici, nel rispetto della norma UNI 7129/2008.

7.4.7 Canne fumarie

Il dimensionamento, diametro o sezioni interne delle canne fumarie o di esalazione è calcolato tenendo conto della loro altezza e delle portate termiche complessive massime collegate.

Nel caso di apparecchi alimentati a gas viene fatto riferimento alle norme tecniche specifiche (UNI-CIG).

Le canne devono essere di materiale impermeabile resistenti alla temperatura dei prodotti della combustione ed alle loro condensazioni, di sufficiente resistenza meccanica, di buon tiraggio e coibentate all'esterno.

Devono avere un andamento il più possibile verticale e devono essere predisposte in modo da renderne facile la periodica pulizia;

Le canne fumarie a tale scopo devono avere alla base una bocchetta d'ispezione.

Le canne fumarie devono essere collocate entro altri condotti di materiale analogo o anche di cemento con intercapedine per evitare il raffreddamento della canna stessa.

Il condotto principale delle canne fumarie ramificate a meno che non siano servite da impianto di aspirazione meccanica a funzionamento continuo alla sommità, possono ricevere solo scarichi simili:

- o solo prodotti combustibili provenienti da impianti per riscaldamento alimentati con lo stesso combustibile;
- o solo prodotti combustibili provenienti da impianti per acqua calda alimentati con lo stesso combustibile;
- o solo vapori o fumi prodotti durante le operazioni di cottura.

Ogni condotto secondario deve ricevere lo scarico di un solo apparecchio di utilizzazione.

Le canne fumarie possono servire al massimo nove piani.

Se lo stabile ha più di nove piani, la canna fumaria collettiva che serve i primi otto piani, deve proseguire fino al relativo comignolo senza ricevere altri scarichi di apparecchi situati ai piani superiori; questi devono essere serviti da una seconda canna collettiva che partirà dal nono piano e che dovrà immettere in un secondo camino.

7.4.8 Comignoli e terminali

I comignoli devono essere di tipo aspiratore statico ed aperti; i terminali come prescritto da specifica normativa o certificato di omologazione.

Tutte le bocche dei camini o delle canne fumarie e terminali, fatte salve le disposizioni di cui alle normative vigenti e norme tecniche specifiche, devono sfociare almeno m.1,00 oltre la falda del tetto e distare almeno m. 10 da parapetti e di qualunque altro ostacolo o struttura.

7.5 Temperatura ed umidità

7.5.1 Riscaldamento degli ambienti

Le abitazioni, i locali di categoria D2 e i locali di categoria D3 quali servizi igienici, spogliatoi e docce, devono essere serviti da impianti di riscaldamento con elementi omogeneamente distribuiti in relazione all'uso dei singoli locali.

L'impianto di riscaldamento deve comunque garantire la possibilità di ottenere in considerazione della temperatura esterna prevista per la zona climatica, una temperatura dell'aria interna pari a 18°C.

Nei servizi si deve poter raggiungere la temperatura minima di 20°C.

La temperatura si dovrà ottenere in modo omogeneo, misurandola ad almeno m. 1,50 di distanza dal pavimento.

Per quanto riguarda l'impianto di riscaldamento questo deve essere rispondente alle norme vigenti di buona tecnica, qualunque sia il suo combustibile.

Nei locali di categoria D1, fatte salve particolari esigenze di lavorazione, nel rispetto della normativa vigente, devono essere assicurate adeguate condizioni di benessere termico, in relazione all'attività svolta.

7.5.2 Umidità – condensa

Requisito fondamentale delle pareti esterne dei locali è che non presentino tracce di condensazione e/o di umidità alle normali condizioni di uso e di occupazione, oltre all'assenza di condensa interstiziale interna, che dovranno essere verificate ai sensi della normativa vigente e delle norme tecniche applicabili.

7.6 Impianti di climatizzazione, condizionamento, termoventilazione

Gli impianti di climatizzazione dell'aria devono assicurare e mantenere negli ambienti le condizioni termiche, igrometriche, di velocità e di purezza dell'aria atte a garantire il benessere delle persone rispondendo alle norme previste dalla legislazione vigente e alle norme di buona tecnica.

Tali condizioni devono essere mantenute durante l'intero periodo di utilizzo dei locali. Ogni eventuale guasto deve essere segnalato da un sistema di controllo.

Gli interventi di manutenzione, stabiliti con apposito programma o comunque resisi necessari, dovranno essere annotati su apposito registro. Programma di manutenzione, Registro delle manutenzioni e Schema dell'impianto dovranno essere tenuti a disposizione degli Organi di controllo.

Le prese d'aria esterna devono essere sistemate di norma sulla copertura e comunque ad un'altezza di almeno m. 4,00 dal suolo. La distanza da camini od altre fonti di emissione deve garantire la non interferenza da parte di queste emissioni sulla purezza dell'aria usata per la climatizzazione.

I terminali di estrazione dovranno essere ubicati preferibilmente sulla copertura dell'edificio e comunque in posizione tale da non recare disturbo.

Per tutti gli impianti, compreso quelli di solo raffrescamento, dovrà essere evitato che l'aria calda proveniente dagli impianti entri negli edifici e arrechi disturbo; inoltre gli impianti non dovranno dar luogo ad emissioni acustiche disturbanti, rispetto agli insediamenti circostanti.

La messa in funzione degli impianti potrà avvenire solo dopo il collaudo certificato da un tecnico abilitato, ad esclusione degli impianti di solo raffrescamento.

7.7 Isolamento acustico

Negli edifici di nuova costruzione, negli interventi di cambio di destinazione d'uso e nelle divisioni in più unità immobiliari, devono essere adottati sistemi di isolamento acustico, nel rispetto della normativa vigente.

I materiali usati devono garantire un'adeguata protezione acustica degli ambienti per quanto concerne:

- i rumori di calpestio, di traffico, di gestione e uso di impianti installati nel fabbricato;
- i rumori ed i suoni aerei provenienti da locali e spazi contigui anche destinati a servizi comuni;
- i rumori provenienti da attività commerciali e/o artigianali.

Negli edifici di categoria D1 deve essere rispettata la normativa vigente in materia di inquinamento acustico nell'ambiente esterno e di protezione dei lavoratori adottando a tal fine adeguati criteri di progettazione e costruzione dell'edificio e degli impianti.

L'installazione di elementi fonoisolanti e fonoassorbenti non deve contrastare con le esigenze di illuminazione naturale, artificiale e di ricambio dell'aria.

In previsione di attività che possano essere causa di vibrazioni, devono essere predisposti accorgimenti anche strutturali atti a limitare la propagazione delle vibrazioni al resto dell'ambiente interno e all'ambiente circostante.

L'Azienda U.S.L. può richiedere copia della previsione di impatto acustico o di clima acustico dell'insediamento di progetto e dichiarazione sui requisiti acustici passivi corredata da specifica relazione tecnica.

7.8 Linee elettriche ad alta tensione

In presenza di linee elettriche ad alta tensione, fermo il rispetto alle normative vigenti, in casi particolari, potrà essere richiesto da parte dell'Azienda U.S.L. una valutazione del campo elettromagnetico nella zona interessata dall'intervento, al fine di poter esprimere un parere in merito.

7.9 Scale

I vani scala che collegano più di due piani, compreso il piano terreno, debbono essere arieggiati ed illuminati direttamente dall'esterno a mezzo di finestre e di superficie libera non inferiore a mq. 1,00 e comunque tali da garantire un'adeguata aeroilluminazione naturale a tutti i piani.

Potrà essere consentita l'aero-illuminazione dall'alto con lucernario, la cui apertura di ventilazione sia pari a mq. 0,50 per ogni piano servito, compreso quello terreno, sempre che la luce libera tra le rampe sia di ampiezza tale da consentire la diffusione della luce a tutti i piani.

Gli infissi delle aperture di ventilazione debbono essere agevolmente apribili.

I vetri che costituiscono pareti del vano scala, devono essere adeguatamente protetti od essere di materiale tale da non costituire pericolo per l'incolumità delle persone.

Nei vani scala è fatto assoluto divieto di realizzare l'apertura di finestre per aerazione dei locali contigui.

Le scale devono essere agevoli e sicure sia alla salita che alla discesa, con rapporti pedata/alzata conformi alle norme di buona tecnica, ed essere sempre dotate di corrimano.

Le ringhiere delle scale devono garantire i requisiti di sicurezza e protezione dalle cadute verso il vuoto, dovranno avere l'altezza minima compresa fra 0,90 / 1,00 mt.

Nei luoghi di lavoro sono ammissibili le scale a chiocciola con pedate di lunghezza inferiore a m. 1,20 esclusivamente per accedere a locali accessori; in ogni caso la larghezza dello scalino non dovrà essere inferiore a m. 0,80 con pedata di almeno m. 0,30 nella linea di passo.

Scale e pianerottoli non devono avere pavimentazioni sdruciolevoli.

Le rampe ad uso comune devono avere una larghezza non inferiore a m. 1,20.

7.10 Locali con caratteristiche particolari

7.10.1 Particolarità relative ai refettori, alle mense ed agli ambulatori

Fatto salvo quanto previsto da normative specifiche, nei locali adibiti a refettorio ed ambulatorio deve essere disponibile acqua corrente idonea al consumo umano e i pavimenti e le pareti fino ad un'altezza non inferiore a m.2, devono essere realizzati in materiale lavabile e disinfettabile.

7.10.2 Locali di ricovero

Quando la sicurezza e la salute dei lavoratori a causa del tipo di attività lo richiedano, i lavoratori devono poter disporre di un locale di ricovero/riposo facilmente accessibile.

7.10.3 Separazione dei locali con lavorazioni pericolose o insalubri

Salvo non vi siano dimostrate necessità lavorative, devono essere previsti locali distinti e separati per le lavorazioni pericolose o insalubri, allo scopo di non esporvi lavoratori addetti ad altre lavorazioni.

I locali di categoria D2 e D3 dovranno essere convenientemente strutturati onde evitare l'esposizione a fattori di rischio connessi con le attività esercitate nei locali di categoria D1.

7.11 Requisiti per strutture sanitarie non regolamentati in normative specifiche

Le strutture sanitarie devono essere dotate almeno dei seguenti locali:

- Sala d'attesa: superficie minima di 9 m² e tutti i requisiti previsti per i locali di cat.D2.1 fino a due ambulatori; nel caso la sala d'attesa funga da ingresso agli ambulatori e/o ai servizi, la superficie minima dovrà essere calcolata al netto degli spazi necessari all'agevole transito delle persone; oltre i due ambulatori la superficie dovrà essere proporzionalmente adeguata; in ogni caso dovrà essere garantito un adeguato spazio per ogni utente in attesa. Postazioni di lavoro inserite nelle sale d'attesa dovranno prevedere una superficie dedicata di almeno 5 m² adeguatamente separata dalla zona del pubblico.
- Sala visite: tutti i requisiti previsti per i locali di cat.D2.1; pareti lavabili e disinfettabili per un'altezza di almeno m. 2 e tinteggiate con colori chiari; dotata di lavabo a comando non manuale, eccetto il caso in cui comunichi direttamente con il servizio igienico ad uso esclusivo del personale sanitario.
- Servizio igienico: almeno uno disimpegnato a disposizione degli utenti e del personale; se unico non deve avere accesso attraverso i locali ambulatorio.

8 RIFIUTI DOMESTICI

I rifiuti devono essere smaltiti in conformità alle normative vigenti con particolare riferimento al Regolamento Comunale, ovvero a quanto previsto nel presente Regolamento all'Allegato K, per la raccolta porta a porta.

Solo in assenza di specifiche disposizioni valgono le norme seguenti.

8.1 Obbligo al conferimento

É vietato conservare nell'interno degli spazi sia di abitazione che di servizio od accessori, anche se in adatto contenitore, i rifiuti solidi putrescibili, per un termine superiore alle 24 ore, salvo speciali deroghe da concedersi dal Sindaco su parere dei competenti Servizi U.S.L..

Le immondizie domestiche ed in genere gli ordinari rifiuti dei fabbricati devono essere, a cura degli abitanti, raccolti in appositi contenitori come sacchetti, a ciò destinati senza alcuna dispersione e conferiti tempestivamente ai luoghi di raccolta predisposti.

8.2 Depositi e raccoglitori

Dove non vi sia disponibilità di cassonetti pubblici, i fabbricati devono disporre di un proprio cassone atto a contenere i recipienti e/o sacchetti delle immondizie.

Questi dovranno essere dimensionati per poter contenere almeno i rifiuti di tre giorni, calcolati in base al numero massimo di utenti previsti nell'edificio per litri 1,5 per abitante giorno, come indice minimo.

Detti cassoni devono essere sempre agevolmente accessibili dai mezzi di raccolta del servizio pubblico.

8.3 Caratteristiche dei cassoni raccoglitori

I cassoni raccoglitori devono avere le seguenti caratteristiche:

- essere costruiti in materiale resistente, con superficie liscia di facile pulizia e con raccordi interni arrotondati;
- avere dispositivi di apertura con comando a pedale;
- essere posizionati su platea impermeabile, distanti il massimo possibile da fabbricati;
- ricevere solo rifiuti domestici chiusi negli appositi sacchetti contenitori;
- essere predisposti per il caricamento automatico;
- se mobili devono essere dotati di idoneo impianto frenante manovrabile dai soli addetti e muniti di segnalazione catarifrangente se ubicati in spazi accessibili al traffico;
- devono essere sottoposti a periodici lavaggi e disinfezioni.

8.4 Raccolta differenziata

Qualora sia stato dato inizio, da parte dell'Autorità Comunale o dell'Azienda preposta, ad una raccolta differenziata come materiale riciclabile, vetro, ecc..., questi dovranno essere conferiti ai cassoni appositamente predisposti.

9 EDIFICI ADIBITI A STRUTTURE RICETTIVE ED ALTRI

Per tali edifici si rimanda alla normativa specifica vigente, sia Nazionale che Regionale.

10 EDIFICI RURALI

10.1 Definizione e norme generali

Per casa rurale o colonica, si intende una costruzione destinata ad abitazione, per il normale funzionamento dell'azienda agricola e provvista di necessari servizi a quest'ultima inerenti.

Le costruzioni rurali, per la parte adibita ad abitazione, sono soggette a tutte le norme relative ai fabbricati di civile abitazione contenute nel presente Regolamento.

Nella costruzione di case rurali devono essere attuati i migliori accorgimenti tecnici allo scopo di separare convenientemente la parte residenziale da quella aziendale.

Negli edifici di nuova costruzione i locali di ricovero per animali devono essere collocati in edifici a se stanti, separati dai locali di abitazione.

Le stalle e altri ricoveri per animali in genere non devono comunque comunicare con i locali di abitazione e non devono avere aperture sulla stessa facciata ove esistono le finestre delle abitazioni a distanza inferiore a mt. 3,00 in linea orizzontale.

Non è comunque consentito destinare ad civile abitazione i locali soprastanti i ricoveri per animali.

10.2 Dotazione di acqua potabile

Ogni abitazione deve essere dotata di acqua corrente sicuramente potabile.

Nei casi in cui non è disponibile acqua di acquedotto pubblico, l'approvvigionamento idrico deve essere assicurato da acqua di pozzo o di sorgente che deve essere, a cura del proprietario sottoposta con periodicità almeno annuale ad accertamenti chimici e batteriologici.

La certificazione di tali accertamenti deve essere tenuta a disposizione degli organi di controllo.

Le opere di presa dovranno essere costruite e mantenute in modo conforme a quanto previsto dalle normative vigenti; dovrà inoltre essere previsto uno studio idrogeologico preventivo dell'area ed essere mantenute le fasce di tutela e di rispetto previste dalle normative vigenti.

10.3 Scarichi

I cortili, le aie, gli orti, i giardini, anche se già esistenti, annessi alle case rurali, devono essere provvisti di scolo sufficiente in modo da evitare impaludamenti in prossimità della casa.

In ogni casa rurale, anche già esistente, si deve provvedere al regolare allontanamento delle acque meteoriche dalle vicinanze della casa medesima.

Le concimaie ed in genere tutti i serbatoi di raccolta di liquami derivanti dalle attività devono essere realizzati con materiale impermeabile a doppia tenuta e rispettare le norme previste in materia.

10.4 Rifiuti solidi

Per quanto riguarda i rifiuti solidi deve essere rispettato quanto previsto dalla normativa vigente.

10.5 Ricoveri per animali

La costruzione di ricoveri per animali è soggetta ad idoneo atto abilitante dell'Amministrazione comunale sentito il parere dell'Azienda USL.

Stalle, scuderie, allevamenti di animali da cortile ed affezione sono vietate nelle aree urbanizzate; possono essere valutate caso per caso deroghe per modesto numero di capi e per la modesta taglia degli stessi, fermo restando che non sia resa molestia al vicinato.

I ricoveri per gli animali, devono essere sufficientemente aerati e illuminati, approvvigionati di acqua potabile, dotati di idonei sistemi di smaltimento dei liquami e di idonee protezioni contro gli insetti e i roditori, devono essere agevolmente pulibili, lavabili e disinfestabili.

I ricoveri devono avere cubatura interna di almeno 15,00 m³ per capo grosso o equivalente di capo grosso e di almeno 2,00 m³ per capo di volatili e piccoli mammiferi allevati.

I recinti all'aperto devono essere dislocati lontano dalle abitazioni e quando non abbiano pavimento impermeabile devono essere sistemati in modo da evitare il ristagno dei liquami.

I locali adibiti al ricovero di animali devono poter usufruire di una presa di acqua con relativa lancia per il lavaggio.

Tutti i locali di ricovero per gli animali devono avere superfici finestrate per l'illuminazione pari a 1/10 della superficie del pavimento se a parete e pari a 1/14 se sulla copertura; tali finestre dovranno essere apribili per almeno 2/3 della superficie.

Requisiti particolari:

- Le stalle per bovini ed equini devono avere pavimentazione impermeabile dotata di idonei scoli.
- I porcili a carattere familiare devono essere realizzati in muratura, ad una distanza minima di m. 20,00 dalle abitazioni e dalle strade.
- Devono inoltre avere mangiatoie e pavimenti ben connessi e di materia impermeabile. Il pavimento deve essere inclinato per facilitare lo scolo delle urine in pozzetti a tenuta.
- I pollai e le conigliaie devono essere mantenuti puliti, in modo tale da evitare dispersione o sollevamento di materiale diverso.
- Se tenuti in spazi chiusi, tali spazi devono essere ben aerati.
- Ove possibile, deve essere collocata una platea di cemento negli spazi utilizzati dagli animali per l'alimentazione e il ricovero notturno.
- Devono essere ubicati al di fuori delle aree urbanizzate.
- Possono essere valutate caso per caso deroghe per modesto numero di capi, fermo restando che non sia resa molestia al vicinato.

10.6 Letamaie

Stalle, scuderie, allevamenti di animali da cortile e da affezione dovranno essere provviste di idonee letamaie.

Le letamaie devono avere la capacità proporzionata ai capi di bestiame ricoverabili nelle stalle in modo da permettere l'accoglimento della quantità di letame prodotto in quattro mesi.

Le letamaie e gli annessi pozzetti per i liquidi devono essere costruiti con fondo e pareti resistenti ed impermeabili.

Le platee di ammassamento devono rispondere agli stessi requisiti ed essere dotate di muretti perimetrali e di cunette di scolo conducenti i liquidi nelle fosse di macerazione o nei pozzetti.

La distanza dalle letamaie dalle case di abitazione, dalle strade, ecc. non dovrà essere inferiore a m. 25,00.

ALLEGATO H

MODALITA' DI DETERMINAZIONE DELLE SANZIONI PAESAGGISTICHE

(Art. 167 del D. Lgs 42/2004)

Indipendentemente da ogni e qualsiasi altra sanzione penale e quando, per la protezione delle bellezze naturali, non sia ritenuto più opportuna la demolizione delle opere abusivamente eseguite, il mancato rispetto degli obblighi e delle prescrizioni del Tit. II del D. Lgs. 42/2004 è sanzionabile ai sensi dell'art. 167 del medesimo con il pagamento di una sanzione equivalente alla maggiore somma tra il danno ambientale arrecato ed il profitto conseguito con la commessa trasgressione.

Tale sanzione, tenuto conto delle indicazioni regionali (nota n. IV/2577/4 del 03/10/91 dell'Assessorato all'Ambiente della Regione Toscana con allegata la circolare del Ministero dei Beni Culturali ed Ambientali del 08/07/91 n° 1795/11G e nota n. IV/3390 del 13/03/92 dell'Assessorato all'Ambiente della Regione Toscana con l'indicazione delle procedure di applicazione delle sanzioni previste nell'art. 167 D. Lgs. 42/2004 nel caso di opere realizzate in assenza della prevista autorizzazione in zone sottoposte a vincolo paesaggistico) quantificata, a seconda delle tipologie delle trasgressioni, come segue:

A) Opere comportanti incrementi di superficie e/o di volume

Nel caso di opere comportanti incrementi di superficie e/o di volume, la sanzione prevista dall'art. 167 D. Lgs. 42/2004 viene determinata con la seguente formula:

$$S = (V_{vm} - Cum) \times T_e \times Z_u \times S.c$$

Dove :

S = Sanzione art. 167 D. Lgs. 42/2004

V_{vm} = Valore venale medio corrispondente a:

- A) per immobili a destinazione residenziale Euro 1.712,00/mq
- B) per immobili a destinazione commerciale, direzionale e turistica Euro 1.508,00/mq
- C) per immobili a destinazione produttiva (artigianale – industriale) Euro 1.027,00/mq
- D) per le residenze rurali Euro 1.377,00/mq
- E) per gli altri immobili rurali in genere Euro 893,00/mq

Cum = Costo unitario medio corrispondente a:

- A) per immobili a destinazione residenziale Euro 1.166,00/mq
- B) per immobili a destinazione commerciale, direzionale e turistica Euro 756,00/mq
- C) per immobili a destinazione produttiva (artigianale – industriale) Euro 413,00/mq
- D) per le residenze rurali Euro 893,00/mq
- E) per gli altri immobili rurali in genere Euro 343,00/mq

N.B.: Eventuali altre particolari destinazioni saranno assimilate ad una di quelle sopra previste per analogia.

T_e = Tipologie edilizie per la residenza corrispondenti a:

- 1) Ville con oltre 10 vani utili 1,50
- 2) Abitazioni monofamiliari, bifamiliari, case a schiera in genere 1,10
- 3) Piccolo condominio (fino a 6 appartamenti), case singole ubicate in corti interne, case coloniche 1,00
- 4) Grande condominio (oltre 6 appartamenti) 0,90

Z_u = Zone di ubicazione, corrispondenti a:

- Zona 1 = Zone collinari, pedecollinari, ed aree boscate in genere 1,20
- Zona 2 = Aree di rispetto dei corsi d'acqua di cui all'art 1/C L. 431/85 1,10
- Zona 3 = Fascia di rispetto autostradale (ml 300 dalla mezzeria) 1,00

S.c = Superficie complessiva da considerare per il calcolo della sanzione corretta in base ai seguenti parametri:

- 1) Vani utili e vani accessori 1,00
- 2) Autorimesse singole e volumi tecnici 0,50
- 3) Autorimesse condominiali 0,20

Nel caso di ampliamenti di edifici esistenti, senza la creazione di nuove u.i., rimanendo inalterato il costo unitario di costruzione, il valore venale medio (per qualsiasi tipo di destinazione) viene ridotto del 25%.

Gli interventi comportanti incrementi di volume sono ricondotti in termini di superficie dividendo il volume stesso per un'altezza virtuale di ml. 3.00 per l'edilizia residenziale, commerciale, direzionale, turistica e residenze rurali e di ml. 5.00 per l'edilizia produttiva e per le attrezzature rurali in genere.

B) Ristrutturazione edilizia

Nel caso di opere di ristrutturazione edilizia, senza alterazioni planivolumetriche, ivi compresa la realizzazione o la modifica dei terrazzi di ogni genere, si applica una sanzione equitativa di:

- Euro 3.357,00 per tutti gli edifici aventi valore storico o ambientale previsti nello strumento urbanistico;
- Euro 2.014,00 per tutti gli altri edifici.

Nel caso di interventi parziali relativamente ad opere di ristrutturazione edilizia, in analogia a quanto previsto per il calcolo dell'oblazione, l'importo della sanzione sarà ridotto alla metà.

C) Restauro e risanamento conservativo

Nel caso di opere di restauro e risanamento conservativo, si applica una sanzione equitativa di:

- Euro 2.014,00 per tutti gli edifici aventi valore storico o ambientale previsti nello strumento urbanistico;
- Euro 1.007,00 per tutti gli altri edifici.

Nel caso di interventi parziali relativamente ad opere di Restauro e Risanamento Conservativo, in analogia a quanto previsto per il calcolo dell'oblazione, l'importo della sanzione sarà ridotto alla metà.

D) Manutenzione straordinaria

Nel caso di opere di manutenzione straordinaria, si applica una sanzione equitativa di:

- Euro 1.343,00 per tutti gli edifici aventi valore storico o ambientale previsti nello strumento urbanistico;
- Euro 672,00 per tutti gli altri edifici.

E) Opere non valutabili in termini di superficie o di volume

Nel caso di opere non valutabili in termini di superficie o di volume, quali demolizioni in genere, pertinenze, piscine di modeste dimensioni a servizio di edifici esistenti, recinzioni di ogni genere, gazebo, scavi ecc., si applica una sanzione equitativa di Euro 1007,00.

F) Opere esterne di particolare rilievo

Nel caso di opere esterne di particolare rilevanza, non valutabili in termini di superficie o di volume, quali impianti sportivi, campi da tennis, campi da golf, sostanziali sistemazioni esterne in genere, data la loro particolarità e rilevanza ambientale, si considera come valore relativo al profitto conseguito, il 30% del costo delle opere eseguite. Tale costo deriverà da una perizia giurata afferente il costo medesimo, redatta da tecnico abilitato.

NORME DI APPLICAZIONE GENERALE

Eventuali altri casi non esplicitamente previsti nei punti precedenti saranno di volta in volta assimilati comunque ad uno di essi.

- 1) Per tutti i casi, la sanzione minima dovuta non può essere inferiore a Euro 672,00.
- 2) Per opere realizzate da oltre 10 anni a partire dalla data di accertamento dell'abuso ovvero antecedentemente all'1/10/83 è previsto un abbattimento del 30% della sanzione calcolata secondo i parametri precedentemente indicati. Anche in questi casi l'importo minimo da versare non può essere inferiore a Euro 672,00.

- 3) Tutti i valori riportati si intendono validi fino al 31/12/2014. Successivamente, gli stessi dovranno essere aggiornati con l'applicazione degli indici Istat nel periodo novembre 2013 – novembre 2014, a decorrere dal 1° Gennaio 2015.
- 4) Viene ammessa, su istanza del trasgressore, la rateizzazione del pagamento della sanzione secondo le modalità vigenti per il permesso di costruire, ivi comprese le maggiorazioni per ritardato pagamento. A garanzia degli importi rateizzati, dovrà essere prodotta fideiussione bancaria o polizza assicurativa per l'importo rateizzato con le stesse modalità previste per la corresponsione del contributo di costruzione.

ALLEGATO I

FRUIBILITA' DEGLI EDIFICI E DELL'AMBIENTE URBANO

1. FINALITA'

Gli interventi edilizi devono essere progettati e realizzati al fine di garantire a chiunque la piena utilizzazione degli ambienti edificati, degli spazi esterni di relazione e di servizio, da parte di tutti.

A tale scopo la progettazione dovrà essere conforme alla vigente disciplina in materia di accessibilità dell'ambiente costruito, come integrata dal presente Regolamento, anche con funzione di specificazione e supporto applicativo.

La progettazione per garantire l'accessibilità a chiunque (in ogni condizione di età, fisica, psichica o sensoriale, anche temporanea) deve assumere questo requisito qualitativo contestualmente all'ideazione di tutto l'intervento edilizio.

2. DISCIPLINA DI RIFERIMENTO

Nell'esecuzione di opere edilizie devono essere osservate le prescrizioni delle norme vigenti in materia di superamento delle barriere architettoniche, come integrate dal presente Regolamento e più in particolare:

- a. per gli edifici, gli spazi e servizi pubblici e privati aperti al pubblico: art. 82 D.P.R. n° 380 del 06/06/2001;
- b. artt. 23 e 24 della Legge 104/1992;
- c. per gli altri edifici privati, compresi quelli di edilizia residenziale pubblica, sovvenzionata e agevolata, i relativi spazi di pertinenza ed impianti: art. 77 e seguenti D.P.R. n° 380 del 06/06/2001.
- d. impianti e attrezzature per l'esercizio di attività motorio/ricreative: L.R. 08.10.1992 n° 49 e Del. C.R. 03.11.1993 n° 417.
- e. per tutti gli edifici: L.R. 09.09.1991 nr. 47, integrata dalla L.R. n° 34/2000.
- f. Decreto 28/3/2008 "Linee guida per il superamento delle barriere architettoniche nei luoghi di interesse culturale" (Ministero dei Beni e le attività culturali).
- g. Regolamento di Attuazione emanato dalla Giunta Regionale con D.P.G.R. n. 41/R in data 29/07/2009 in attuazione dell' art. 37, comma 2, lettera g) e comma 3 della Legge Regionale 3 Gennaio 2005 n. 1.

3. AMBITO APPLICATIVO

Gli interventi progettati devono prevedere l'adeguamento degli immobili esistenti e dello spazio costruito alla disciplina di riferimento con la seguente gradualità:

- a. integralmente nel caso di nuovi edifici e nella ristrutturazione generale di quelli esistenti;
- b. per la parte interessata, in tutti gli interventi negli edifici e spazi pubblici e privati aperti al pubblico, comprese le opere che interessano gli arredamenti fissi o comunque le opere suscettibili di limitare la fruizione dell'ambiente ai portatori di handicap;
- c. limitatamente allo specifico intervento progettato, negli altri casi di ristrutturazione parziale degli edifici e in tutti gli interventi nelle parti condominiali e negli spazi comuni degli edifici privati non aperti al pubblico;
- d. per tutte le opere finalizzate esclusivamente al superamento delle barriere architettoniche per la cui realizzazione vengono richieste ed ottenute le procedure particolari, le deroghe regolamentari e i finanziamenti previsti dalla L. 13/89;
- e. negli interventi in genere non devono in ogni caso essere peggiorate le attuali condizioni di accessibilità.

4. DOCUMENTAZIONE ED ELABORATI TECNICI

Gli elaborati tecnici devono integrare la progettazione architettonica con le soluzioni e gli accorgimenti adottati per garantire il soddisfacimento delle prescrizioni in materia di accessibilità, visitabilità ed adattabilità dei locali.

Per dimostrare la conformità dei progetti presentati alla normativa vigente in materia di accessibilità e per consentire una più chiara valutazione di merito, le soluzioni progettuali e gli accorgimenti tecnici adottati devono essere evidenziati e documentati attraverso elaborati grafici esecutivi accompagnati da una dettagliata relazione contenente la descrizione delle soluzioni progettuali, delle opere previste, degli accorgimenti tecnico-strutturali ed impiantistici nonché dei materiali di cui si prevede l'impiego per garantire l'accessibilità dell'edificio e relativi spazi esterni di pertinenza o, nel caso di adeguamento, del grado di accessibilità che le soluzioni previste permettono di conseguire.

5. CRITERI DI PROGETTAZIONE E SOLUZIONI TECNICHE PARTICOLARI



- EDIFICI PUBBLICI E PRIVATI APERTI AL PUBBLICO

Per consentire la mobilità autonoma a persone non vedenti e ipovedenti, anche negli spazi esterni di pertinenza, è necessario prevedere punti di riferimento ben riconoscibili in quantità sufficiente ed in posizione adeguata. Le segnalazioni dedicate (esempio percorsi-guida) si usano esclusivamente per compensare la mancanza o la carenza di guide naturali. Le caratteristiche della pavimentazione contribuiscono a rendere comunicativo l'ambiente, attraverso ad esempio un trattamento diverso superficiale oppure accostando materiali diversi anche nei colori. I percorsi-guida, se necessari, dovranno avere una larghezza compresa fra i 60-70 e non dovranno comunque costituire impedimento alla mobilità di persone su sedia a ruote.


Gli spazi esterni di carattere pertinenziale al servizio di pubblici servizi, coperti o scoperti, dovranno essere realizzati garantendo l'accessibilità, anche nel caso di allestimenti per manifestazioni temporanee.

L'accessibilità agli spazi di relazione potrà essere garantita, come soluzione alternativa nei casi di interventi conservativi sul patrimonio edilizio esistente riguardante edifici pubblici e privati aperti al pubblico, anche tramite l'inclinazione, con pendenza massima del 12%, della soglia d'ingresso ai locali con lo scopo di raccordare il dislivello fra interno ed esterno, sulla base degli schemi allegati (vedi particolare n. 1), garantendo sempre un ripiano orizzontale necessario per le manovre di apertura e chiusura della porta, a meno che il sistema di apertura di quest'ultima sia a scorrimento orizzontale automatizzato. A tale scopo negli interventi di manutenzione ordinaria, ove sia previsto il rifacimento delle pavimentazioni o degli infissi esterni d'accesso, dovranno essere eliminati gli ostacoli che impediscono l'accessibilità, quali soglie rialzate o singoli gradini.

PORTE DI ACCESSO AD EDIFICI APERTI AL PUBBLICO

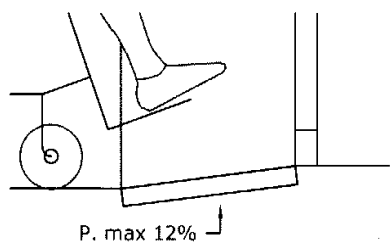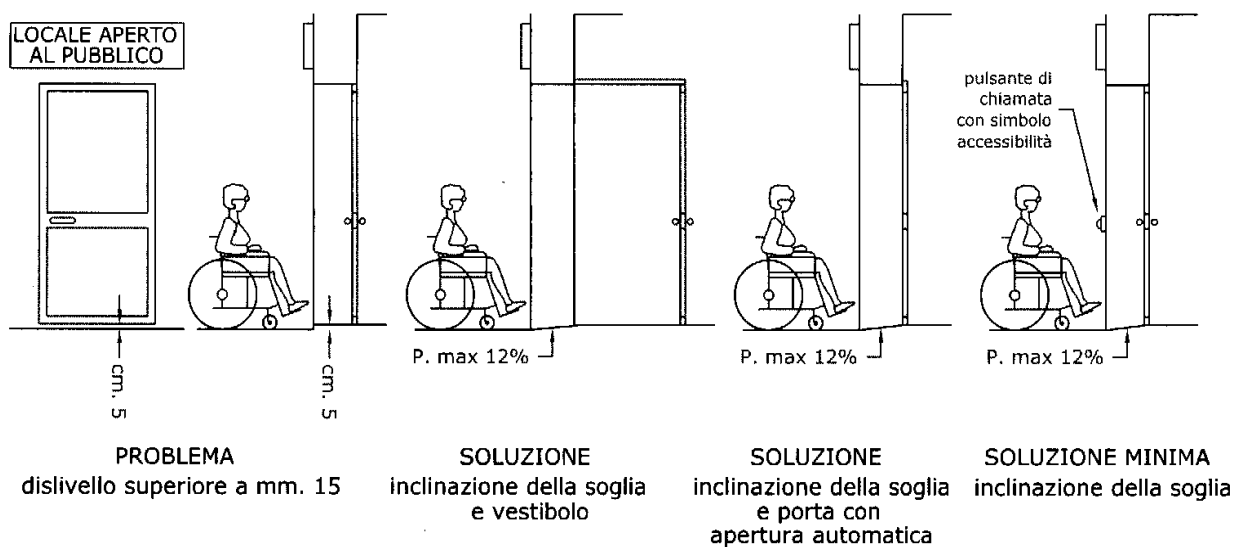

PARTICOLARE SOGLIA INCLINATA

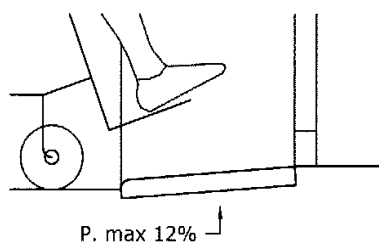

PARTICOLARE SOGLIA INCLINATA CON BORDO SMUSSATO

- **TERMINALI DEGLI IMPIANTI DI USO PUBBLICO E PRIVATO AD USO COMUNE**

In generale i terminali di impianti (apparecchi elettrici, quadri generali, le valvole e i rubinetti delle vari utenze, i regolatori di impianti di riscaldamento e di condizionamento, i campanelli di allarme, il citofono, ecc...) devono essere posizionati, sia in pianta che in altezza, in maniera tale da poter essere facilmente utilizzati anche da persona su sedia a ruote ed inoltre:

- devono essere agevolmente individuati anche in presenza di scarsa visibilità per cui, oltre a presentare opportuni contrasti cromatici, devono essere dotati di spie luminose;
- devono essere facilmente riconoscibili anche mediante l'ausilio di schermi luminosi con caratteri di adeguate dimensioni.

In particolare banche e uffici postali, ovvero ogni altro luogo aperto al pubblico nei quali il contatto con il pubblico avviene tramite bancone continuo, dovranno prevedere almeno un punto dei servizi automatizzati (bancomat, cassa continua, ecc.) posizionato adeguatamente sia in pianta che in altezza in maniera tale da poter essere facilmente utilizzati anche da persona su sedia a ruote, nonché un piano di utilizzo del bancone posto ad altezza adeguata, sempre al fine di essere accostabili anche da una sedia a ruote.

- **EDIFICI RESIDENZIALI**

Le autorimesse ed i posti auto negli edifici condominiali debbono avere una larghezza minima di ml. 3,20 o essere adattabili a tale misura nel solo caso di edifici unifamiliari e plurifamiliari privi di parti a comune. In alternativa è ammissibile una soluzione che preveda un numero di posti auto ad uso condominiale pari al 5% degli alloggi e con arrotondamento all'unità superiore, di larghezza non inferiore a ml. 3,20. Detti posti auto dovranno essere individuati in aggiunta alle dotazioni minime indicate dal punto D1 dell'allegato D del Regolamento Edilizio e ubicati in una posizione che ne consenta il più agevole utilizzo per persone con problemi di mobilità ai fini del raggiungimento delle parti comuni come ingressi, scale, ascensori ecc., in modo cioè da evitare, nel contesto operativo proposto, lunghezze di percorsi, superamento di dislivelli, esposizioni alle intemperie e simili. I posti così definiti dovranno essere individuati con apposita segnaletica permanente orizzontale e verticale affissa in posizione ben visibile, e saranno resi disponibili a qualunque comproprietario ne abbia titolo per condizioni di invalidità permanente o temporanea, risultante da certificazione, mediante norma trascritta nel regolamento di condominio. La natura condominiale degli stessi posti auto dovrà risultare sugli elaborati grafici.

Al fine di favorire a chiunque lo spostamento negli spazi condominiali all'interno degli edifici, dai percorsi orizzontali a quelli verticali, in corrispondenza dell'ingresso principale, e ad ogni piano di arrivo dei collegamenti verticali, deve essere prevista una piattaforma di distribuzione di larghezza minima non inferiore a ml. 1.50, per consentire agevoli spazi di manovra e di rotazione di una sedia a ruote o di una barella.

Nei disimpegni di ogni unità immobiliare il requisito di visitabilità si intende soddisfatto quando esiste uno spazio di manovra che consenta la rotazione di una carrozzella. Tale rotazione potrà essere effettuata anche all'interno di uno dei vani che prendono accesso dallo stesso disimpegno.

Per garantire l'accessibilità alle parti a comune degli edifici plurifamiliari, dovrà essere prevista l'installazione dell'ascensore sin dalla fase progettuale nei casi in cui l'accesso alla unità immobiliare è posto oltre il terzo livello, ivi compresi eventuali livelli interrati e/o porticati, ciò a prescindere se il collegamento condominiale tra il piano interrato o seminterrato sia indipendente, o meno, da quello principale condominiale, atto a servire le unità immobiliari inserite nel fabbricato. Nel caso in cui l'edificio condominiale presenti ingressi non oltre il terzo livello ad unità immobiliari che si articolano anche al piano superiore, al fine di usufruire della deroga all'installazione dell'ascensore dovranno essere previsti al piano dell'ingresso anche il soggiorno o il pranzo (zona giorno) ed un servizio igienico visitabili.

- **EDIFICI CON DESTINAZIONE NON RESIDENZIALE**

Valgono le prescrizioni relativi agli edifici residenziali di cui al punto precedente limitatamente all'individuazione dei parcheggi, loro sistemi di collegamento e disimpegni.

- **VERDE, SPAZI ESTERNI CONDOMINIALI E SPAZI ESTERNI DI EDIFICI PUBBLICI E PRIVATI APERTI AL PUBBLICO**

Negli interventi in genere che riguardano la realizzazione o la modifica delle aree verdi e spazi condominiali esterni, la progettazione dovrà tenere presenti i seguenti accorgimenti:

- a. possibilità di accedere con il proprio veicolo e di poter parcheggiare nelle vicinanze dell'ingresso principale o, in caso impedimenti di carattere esecutivo che dovranno essere motivati, nelle vicinanze di un accesso alternativo;
- b. possibilità di disporre lungo i principali percorsi pedonali all'interno delle aree verdi, al massimo ogni 100 -150 metri, di punti di sosta attrezzati con sistemi di seduta (panchine, appoggi ischiatici, muretti, ecc.) opportunamente dimensionati e segnalati con variazione di tessitura avvertibile al tatto del fondo dei percorsi pedonali stessi;
- c. le panchine dovranno presentare una tipologia tale da permettere di alzarsi facilmente. Dovranno quindi avere braccioli ed il profilo del piano della seduta deve consentire la presa per facilitare l'alzata. La seduta deve avere una altezza posta tra 45 e 47 cm.. I muretti di contenimento della terra possono essere messi in opera in modo da costituire anche funzione di seduta o appoggio ischiatico. Negli arredi, nei muretti ecc., devono essere evitati gli spigoli vivi;
- d. possibilità di garantire l'accessibilità e la raggiungibilità da parte dei bambini, degli anziani e delle persone su sedia a ruote, di tutte quelle strutture di uso pubblico presenti (fontanelle, servizi igienici, ecc.);
- e. individuare dei percorsi preferenziali brevi oltre che attrezzati per facilitare la mobilità e l'orientamento delle persone non vedenti o ipovedenti (questi bisogni particolari devono comunque essere integrati nella progettazione);
- f. nelle piazzole di sosta attrezzata con panchine occorre prevedere anche uno spazio per lo stazionamento della carrozzina;
- g. ogni 30 ml. di percorso pedonale dovrà essere prevista una piazzola di sosta;
- h. Gli spazi a verde attrezzati con giochi dovranno consentire l'accessibilità dei giochi anche ai bambini disabili. Queste aree dovranno essere comunque accessibili dai genitori che hanno disabilità per mantenere la relazione con i bambini. Al fine della sicurezza, nelle zone attrezzate per il gioco, dovranno essere previste recinzioni con cancelli di accesso dotati di accorgimenti o meccanismi tali da non consentire ai bambini piccoli l'apertura dall'interno del giardino stesso;
- i. Dovranno essere previsti e installati sistemi di sbarramento per i motorini od per altri mezzi di trasporto non compatibili con la fruizione del giardino o dell'area attrezzata.
- j. Gli arredi fissi non dovranno costituire ostacolo o impedimento alla mobilità di persone con ridotte o impedita capacità motorie;
- k. Per consentire la mobilità autonoma anche a persone non vedenti e ipovedenti, anche negli spazi condominiali esterni di pertinenza, è necessario prevedere punti di riferimento ben riconoscibili in quantità sufficiente ed in posizione adeguata. Le segnalazioni dedicate (esempio percorsi-guida) si usano esclusivamente per compensare la mancanza o la carenza di guide naturali. Le caratteristiche della pavimentazione contribuisce a rendere comunicativo l'ambiente, attraverso un trattamento diverso superficiale oppure accostando materiali diversi. Tali percorsi-guida dovranno avere una larghezza compresa fra i 60-70 cm. e non dovranno comunque costituire impedimento alla mobilità di persone su sedia a ruote.
- l. Nei casi di interruzione di un percorso pedonale, prima e dopo tale interruzione devono essere inseriti nella pavimentazione efficaci dispositivi di avvertimento del cambiamento di quota, per esempio mediante l'apposizione di modeste zigrinature disposte in senso trasversale al percorso, in modo da costituire preavviso per le persone non vedenti o ipovedenti.

- **PARCHEGGI**

Nelle aree di parcheggio sono previsti posti auto di larghezza non inferiore a ml. 3.20, previsti nella misura di uno ogni trenta o frazione di trenta.

Per quanto riguarda le aree di sosta di veicoli con contrassegno speciale riservati a persone con impedita capacità motoria, è necessario ridurre il più possibile la distanza che separa l'area riservata al parcheggio, dall'ingresso dell'edificio o delle parti comuni (ingressi, scale, ascensori, ecc.) in quanto una distanza eccessiva diventa una barriera per tutte le persone in carrozzina o con difficoltà di deambulazione, pertanto 10 metri lineari possono essere considerati la distanza ottimale nell'individuazione delle aree di parcheggio riservate ai disabili. E' consigliabile che tale distanza non debba comunque superare i 50 m..


E' consigliabile che la fascia di rispetto del parcheggio riservato al portatore di handicap debba essere non inferiore a 1.50 ml. e non debba necessariamente essere evidenziata in maniera diversa dall'area di sosta del veicolo; questo per consentire libertà di parcheggio in quanto l'invalido, può essere il trasportato od il conducente stesso. Per questo motivo è da

evitare l'individuazione di un'unica fascia di rispetto a servizio di due posti auto affiancati, anche se ciò potrebbe costituire un risparmio di spazio. (particolare n. 2)

Se il parcheggio si trova ad un piano diverso rispetto a quello del marciapiede, il collegamento con lo stesso è garantito attraverso un sistema di ascensori o di rampe.

Sono da privilegiare le soluzioni progettuali che prevedono l'organizzazione degli stalli dei posti auto disposti "a pettine" (quando i mezzi sono posti uno a fianco dell'altro perpendicolarmente alla strada) oppure a "spina di pesce" (quando i mezzi sono disposti con un angolo che può andare da 30 a 60 gradi rispetto all'asse della strada) rispetto a quelli disposti "a nastro" (quando i mezzi sono posti uno dietro l'altro parallelamente alla strada). In quest'ultimo caso (a nastro), la lunghezza del posto auto non dovrà essere inferiore a ml. 6.00 e in tal caso potrà essere ritenuta idonea la larghezza di un posto ordinario.

Per permettere il trasferimento di un disabile dall'auto alla carrozzina o l'uscita a persone che hanno altri ausili o difficoltà di deambulazione, è assolutamente necessario che il parcheggio riservato non si trovi in pendenza, qualora ciò fosse impossibile il progettista deve studiare tutte le soluzioni possibili per ridurre questa al minimo necessario e giustificare, anche graficamente, le ragioni della sua scelta e le eventuali soluzioni alternative.

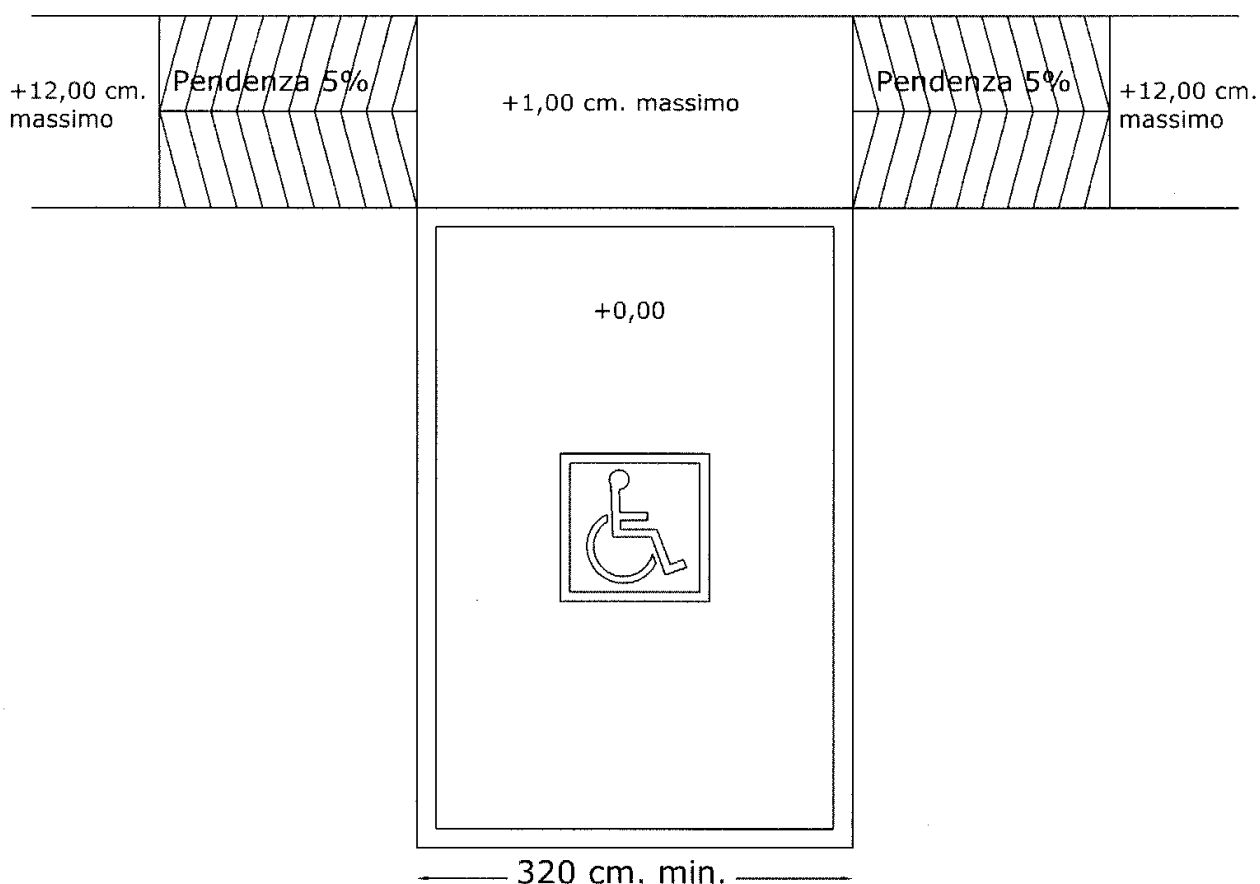

Particolare n. 2

- **PERCORSI PEDONALI DI USO PUBBLICO E CONDOMINIALE**


I percorsi pedonali e marciapiedi non dovranno presentare arredamenti fissi o simili che provochino intralcio al movimento delle persone e prestare particolare attenzione alle esigenze delle persone con problemi di mobilità.

Tali percorsi dovranno avere andamento semplice e regolare, ed essere caratterizzati per facilitare l'identificazione e l'orientamento.

- **ACCESSI CARRABILI**

Negli accessi carrabili, nei casi di interruzione del marciapiede o di un percorso pedonale, prima e dopo tale interruzione devono essere inseriti nella pavimentazione efficaci dispositivi di avvertimento del cambiamento di quota, per esempio mediante apposizione di modeste zigrinature del marciapiede stesso, disposte in senso trasversale al percorso, in modo da

costituire preavviso per le persone non vedenti o ipovedenti. Laddove la larghezza del marciapiede lo consente deve essere garantita la continuità del percorso per una larghezza di almeno 90 cm. (particolare n. 3)

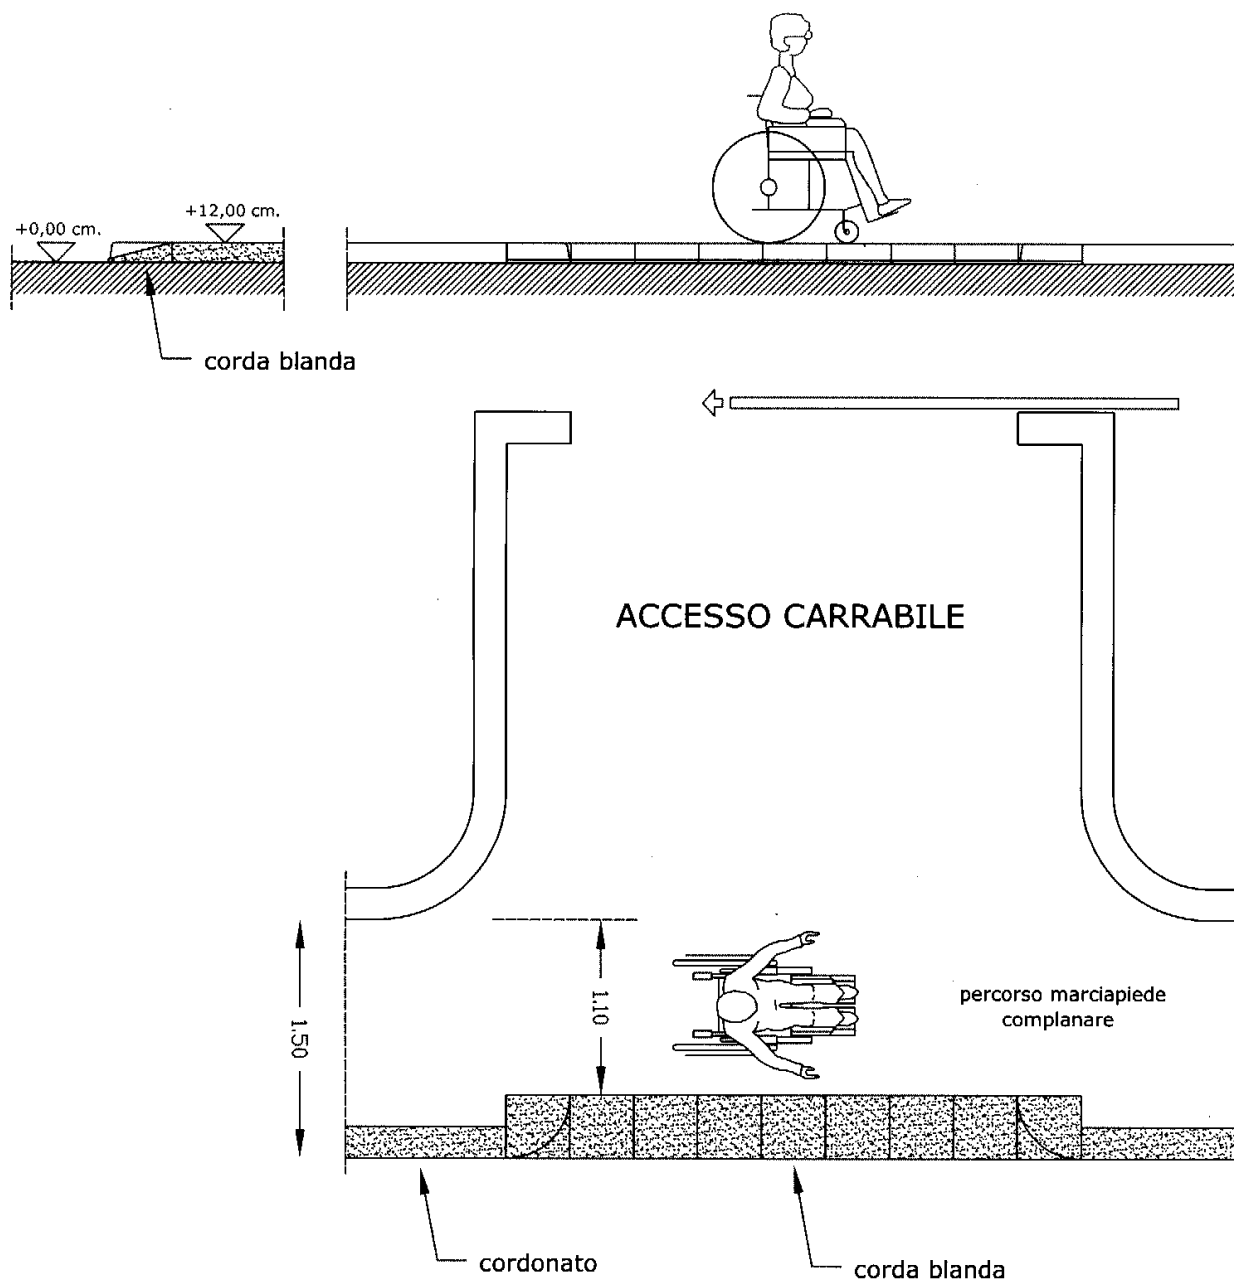


Particolare n. 3

- **RAMPE**

Le rampe di raccordo dei percorsi pedonali sia interni che esterni e dei marciapiedi, o di quest'ultimi con le sedi stradali (o aree carrabili in genere), non dovranno presentare dislivelli, depressioni e irregolarità.

Il loro andamento dovrà essere il più possibile regolare con pendenza orizzontale contenuta nell'1% e con pendenza rettilinea costante contenuta al di sotto del 5%. Nel nuovo tale pendenza (rettilinea) è obbligatoria, mentre nell'esistente solo in casi eccezionali può essere elevata ad un massimo dell'8% con tratti di raccordo brevissimi non superiori a 5 ml., soluzione da applicarsi qualora sia impossibile per validi motivi tecnici e strutturali utilizzare una pendenza inferiore. In questo caso il progettista dovrà evidenziare e motivare la soluzione adottata. (particolare n. 4)

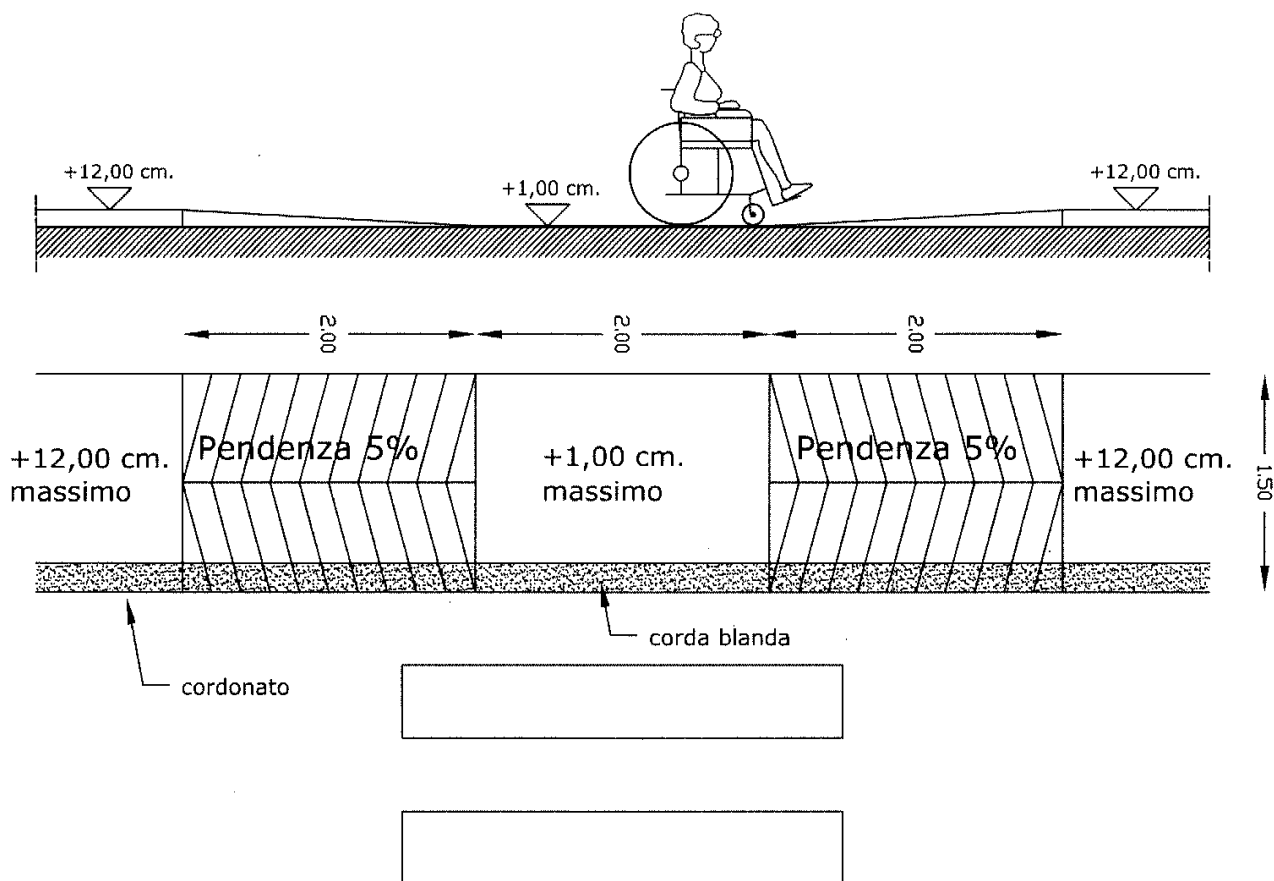

Particolare n. 4

- **SCALE**

Le scale di uso pubblico e condominiali dovranno presentare andamento regolare e omogeneo per tutto il loro sviluppo. Pertanto ogni variazione di rampa deve prevedere una zona di riposo. È ammissibile uno sviluppo curvilineo purché questo sia costante e presenti una pedata minima di cm. 30 a cm. 40 dall'interno. Laddove ci sia raccordo tra due rampe di direzione diversa realizzate mediante ventagli o simili, vi deve essere la continuità del corrimano e presentare una pedata minima di cm. 30 a cm. 40 dall'interno, precisando che comunque la lunghezza delle rampe dovrà essere contenuta, ovvero in caso contrario si dovranno interporre ripiani, inoltre dovrà essere rispettato il corretto rapporto tra alzata e pedata previsto dall'art. 8.1.10 del D. Min. LL.PP. 14/06/1989 n. 236 (compreso per l'accesso ai locali accessori), con i gradini della parte rettilinea e curvilinea aventi la stessa alzata e pedata.


Nelle rampe di scale che non costituiscono parte comune o non sono di uso pubblico realizzate mediante ventagli o simili, ovvero scale a chiocciola, vi deve essere la continuità del corrimano e presentare una pedata minima di cm. 25 a cm. 40 dall'interno, precisando che comunque la lunghezza delle rampe dovrà essere contenuta, ovvero in caso contrario si dovranno interporre ripiani, inoltre dovrà essere rispettato il corretto rapporto tra alzata e pedata previsto dall'art. 8.1.10 del D. Min. LL.PP. 14/06/1989 n. 236 (compreso per l'accesso ai locali accessori), con i gradini della parte rettilinea e curvilinea aventi la stessa alzata e pedata. Nel caso in cui venisse adottata la soluzione con ventagli o simili, il progetto dovrà dimostrare la possibilità di installazione di una piattaforma elevatrice al fine del soddisfacimento del requisito di adattabilità. (particolare n. 5)

Nelle scale in genere è consigliabile evitare scalini con alzate aperte nel vuoto e sviluppi a chiocciola, oltre all'illuminazione frontale che crea ombre, in quanto tali soluzioni possono impedire la percezione dei gradini.


La misurazione della lunghezza utile della pedata, ai fini della determinazione del corretto rapporto tra alzata e pedata previsto dall'art. 8.1.10 del D. Min. LL.PP. 14/06/1989 n. 236, deve essere effettuata secondo la proiezione verticale, considerando quindi la pedata utile in fase di discesa. Questo comporta che nella misurazione della lunghezza utile non devono

essere presi in considerazione eventuali sporgenze del rivestimento del gradino o allargamenti determinati da sottogradini inclinati. (particolare n. 6)


scale non a comune
ventagli con pedata inferiore a cm. 25
soluzione non ammissibile

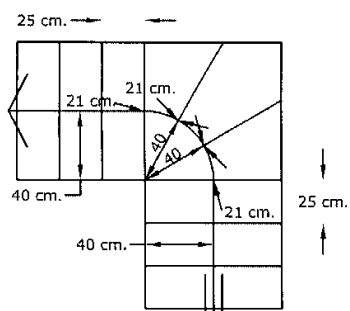


scale non a comune
ventagli con pedata di cm. 25
soluzione ammissibile

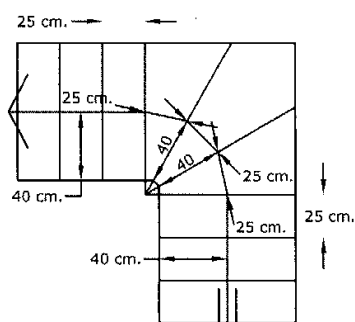

scale non a comune
a chiocciola con pedata di cm. 25
soluzione ammissibile

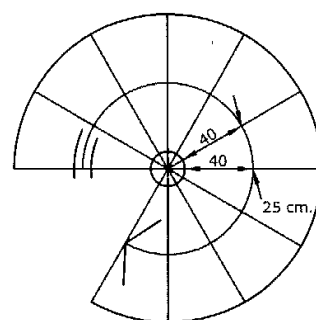

Particolare n. 5

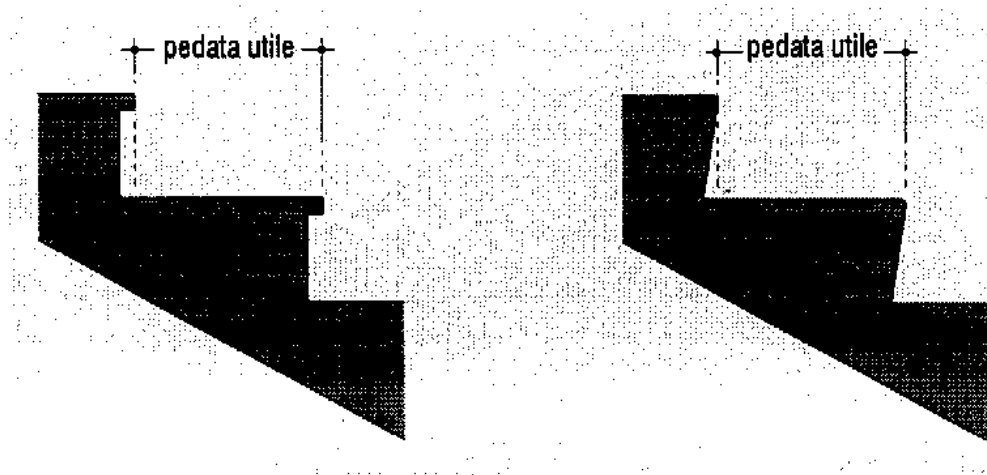

Particolare n. 6

- **CORRIMANO**

Il corrimano delle rampe e delle scale, prolungato di 30 cm oltre il primo e l'ultimo gradino e posto ad una altezza compresa tra 0,90/1 metro (e dove opportuno anche ad altezza di 0,75 m.), deve avere un diametro di mm 40/50 e posto una distanza dalla parete non inferiore a cm.4 e non superiore a cm.5 per una facile presa da parte di persone adulte; per i bambini è consigliabile utilizzare un diametro non superiore mm.30 ad altezza opportuna compresa fra i cm.60 e cm.75 da terra.

Gli eventuali rivestimenti e vernici devono essere anti-scivolo.

Le mensole di sostegno non devono costituire ostacolo alla presa e allo scivolamento della mano e pertanto devono essere fissate sulla parte inferiore del corrimano, che deve essere continuo.

- **PARAPETTI**

I parapetti di terrazzi, scale, ecc., per costituire efficace difesa contro le cadute nel vuoto, devono avere geometria e morfologia tali da ostacolare i tentativi di scavalco, pertanto dovranno essere evitati i traversi orizzontali nelle ringhiere, ovvero punti di appoggio per i piedi per un'altezza di almeno cm. 75 misurata dalla parte superiore del parapetto, nel rispetto dell'art. 8.1.8 del D. Min. LL.PP. 14/06/1989 n. 236 (altezza minima del parapetto cm. 100 e inattraversabile da una sfera di cm. 10 di diametro).

Per consentire la visuale anche alla persona seduta, i terrazzi dovranno essere, almeno in parte, non completamente chiusi, ovvero con porzioni aperte tramite ringhiere, vetro, ecc., garantendo i requisiti di sicurezza e protezione dalle cadute verso l'esterno.

- **MANIGLIE**

Negli edifici pubblici e privati aperti al pubblico è rilevante la scelta di un modello di maniglia delle porte rispetto ad un altro perché non si deve sottovalutare l'importanza delle maniglie da un punto di vista antinfortunistico, della sicurezza e della facilità di presa.

Le maniglie a "pomello" anche se sono consigliate da un punto di vista antinfortunistico, non consentono un facile utilizzo ad utenti che possiedono scarso controllo degli arti superiori o scarsa forza nella presa (bambini, anziani), pertanto vale il principio che in generale debbano essere sempre scelte le soluzioni che producano la prestazione richiesta con il minimo sforzo, con maniglie del tipo a leva opportunamente curvate e arrotondate.

Per facilitare la chiusura della porta dall'interno dei servizi igienici accessibili a persone con impedita capacità motoria, va previsto un ulteriore maniglione orizzontale per tutta la larghezza della porta che permetta di tirarla verso di sé.

- **PAVIMENTAZIONI DELLE AREE ESTERNE DI PERTINENZA**

Le maglie dei grigliati utilizzati nella pavimentazione (compresi gli zerbini metallici) devono essere non attraversabili da una sfera di mm. 15 di diametro, per evitare situazioni di pericolo alle persone che fanno uso di tacchi, bastoni o simili.

Tutte le griglie devono essere incassate e perfettamente allineate e complanari alla pavimentazione.

Le variazioni di livello nei percorsi devono essere preventivamente evidenziate con materiali di differenti caratteristiche cromatiche, acustiche e di scabrosità superficiale.

La pavimentazione dei percorsi deve avere caratteristiche di anti-scivolo in condizioni di avversità atmosferiche. A questo proposito è importante quindi che la superficie sia trattata in modo da garantire un adeguato deflusso dell'acqua verso l'esterno dei percorsi stessi con pendenza orizzontale massima dell'1%.

La rugosità deve essere tale da non costituire intralcio a persone con difficoltà di deambulazione.

Gli elementi costituenti la pavimentazione dei percorsi pedonali non dovranno presentare dislivelli ma dovranno essere obbligatoriamente complanari. Sono ammesse giunzioni, fessurazioni, depressioni, irregolarità, di altezza inferiore a più o meno mm. 2 rispetto al piano di calpestio. Lo strato di finitura non deve produrre riflessi dannosi.

- **PORTE DI ACCESSO**

Le porte di accesso agli edifici pubblici e privati aperti al pubblico (uffici, laboratori medici, esercizi commerciali, ecc.), alle singole unità immobiliari ed agli spazi comuni, dovranno garantire la prestazione richiesta con il minimo sforzo. Gli spazi antistanti e retrostanti l'accesso dovranno essere previsti piani e si estendono per ciascuna zona per una misura non inferiore a 1,50 metri di profondità.

La larghezza utile di passaggio della porta di accesso ad ogni unità immobiliare dovrà risultare di almeno 90 cm. mentre quella delle altre porte interne dovrà risultare di almeno 80 cm.. Gli spazi antistanti e retrostanti alla porta di accesso delle unità immobiliari dovranno essere complanari, con dimensioni tali da consentire la manovra delle persone su sedia a ruote con una rotazione di 360 gradi.

Ove non ostino particolari motivi per la messa in opera, la prestazione richiesta con il minimo sforzo può essere garantita da porte automatiche (con fotocellule o ad apertura elettrica attivabile). Questa scelta è obbligatoria in caso di porte e portoni grandi e pesanti.

Sono da evitare le soglie rialzate. Nel caso siano necessarie il progettista ne deve giustificare l'assoluta necessità e l'impossibilità di trovare soluzioni alternative. In questo caso dovranno presentare un bordo smussato ed arrotondato e l'altezza non superiore a mm. 15.

Per superare i dislivelli non è risolutivo realizzare solo una rampa pedonale per superare il dislivello, ma è consigliabile che ci siano anche i gradini, in quanto alcuni tipi di disabilità (ad esempio in caso di un'emiparesi) trovano difficoltà ad affrontare i piani inclinati delle rampe che possono non costituire un buon appoggio per il carico asimmetrico del peso dell'intero corpo.

Negli interventi minori sul patrimonio edilizio esistente, nei casi in cui è consentito ricorrere alla visitabilità condizionata di cui all'art. 5.7 del D. Min. LL.PP. 14/06/1989 n. 236, il campanello deve essere posto in modo visibile e facilmente raggiungibile, affiancato dal simbolo internazionale sull'accessibilità.


L'accesso è bene che disponga di una pensilina per permettere, in caso di pioggia, l'apertura della porta al coperto.

- **SERVIZI IGIENICI**

Per i servizi igienici accessibili a persone con impedita capacità motoria in strutture pubbliche o private aperte al pubblico, vale quanto segue: dovranno essere utilizzate cassette di scarico a zaino poste tra la tazza-wc e la parete in modo che possa costituire un appoggio colmando il vuoto posteriore alla tazza stessa; i maniglioni corrimano ed eventuali ausili non devono essere fissi ma ribaltabili per non ostacolare gli spostamenti; si sconsiglia l'utilizzo di tazze WC speciali (con dente anteriore centrale) in quanto sono fruibili solo per alcune disabilità, per tutte le altre possono costituire un ostacolo, in particolare per il movimento degli arti inferiori; le porte di tipo scorrevole o a battente con apertura verso l'esterno sono le più indicate. La dove il vano igienico accessibile non garantisca l'accostamento da ambo i lati alla tazza WC si può compensare tale esigenza garantendo due vani igienici che consentano il trasferimento uno da destra e l'altro da sinistra. Nel blocco dei servizi, in contesti di grossa confluenza di persone (medie e grandi strutture commerciali, laboratori medici, stazioni, ecc.), nonché nelle strutture ad uso pubblico, dovrà essere previsto un locale igienico accessibile per i bambini con annesso uno spazio con fasciatoio chiudibile. (particolare n. 7 – esempio predisposizione tazza w.c.)


Ai fini del rispetto del requisito della "visitabilità" degli alloggi, di cui al D. Min. LL.PP. 14/96/1989 n. 236, all'interno del servizio igienico deve essere garantito, per il percorso, un passaggio privo di interferenze fisiche con larghezza minima di cm. 75 fino al raggiungimento (in prossimità) della tazza w.c. e del lavabo, tutto ciò in analogia con il passaggio minimo della porta; pertanto nei servizi igienici, gli ingombri dei sanitari ed i relativo percorso fino al raggiungimento della tazza w.c. e del lavabo devono essere adeguatamente rappresentati e quotati negli elaborati grafici, oltre che descritti in relazione, anche ai fini della dimostrazione del requisito della "visitabilità".

SERVIZIO IGIENICO CON ACCOSTAMENTO DA AMBO I LATI

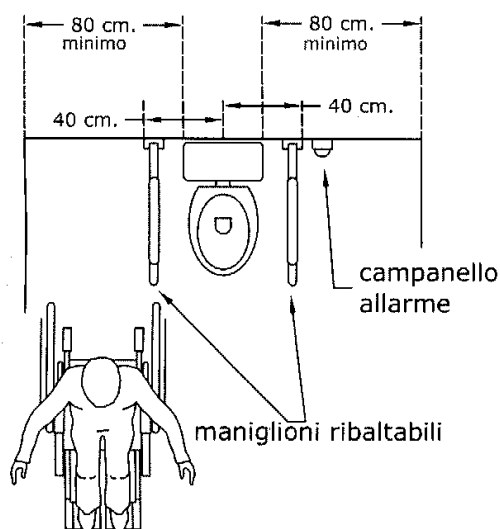

si consiglia di usare materiali per pavimenti e rivestimenti con colori in contrasto fra loro e con i sanitari

SERVIZIO IGIENICO CON ACCOSTAMENTO DA UN SOLO LATO

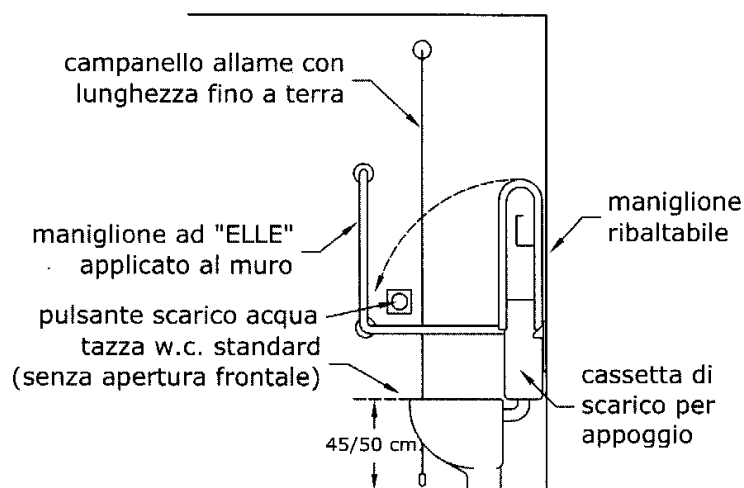

Particolare n. 7

- **SERVOSCALA E PIATTAFORME ELEVATRICI**

In generale l'accessibilità deve essere garantita senza il ricorso a questi sistemi tecnologici. Negli interventi sul patrimonio edilizio esistente in generale è consigliata l'installazione di piattaforme elevatrici piuttosto che di servoscala, perchè garantiscono maggiore autonomia di utilizzo. Nel progettare l'adattabilità, è consigliabile dimensionare gli spazi in funzione dell'installazione delle piattaforme elevatrici e non considerare i servoscala come la soluzione più rapida.

6. OCCUPAZIONE SUOLO PUBBLICO

Nelle situazioni di occupazione del suolo pubblico sia per opere provvisorie quali cantieri per l'esecuzione dei lavori (vedi specifiche contenute nel presente Regolamento Edilizio), sia per attività permanenti quali posti di ristoro, attività ricreative, mercati, ecc., devono essere garantite, anche con opportune segnalazioni, le condizioni di sicurezza e accessibilità.

7. DICHIARAZIONE DI CONFORMITÀ

La conformità del progetto alla normativa vigente in materia di accessibilità e di superamento delle barriere architettoniche deve essere certificata dal progettista, nella sua qualità di professionista abilitato, mediante la dichiarazione di cui all'art. 77 comma 4 e art. 82 comma 3 D.P.R. del 06/06/2001 n. 380.

8. SOLUZIONI TECNICHE ALTERNATIVE

Ogni qualvolta il progetto preveda il ricorso ad una o più delle soluzioni tecniche alternative di cui all'art. 7.2 del D. Ministeriale LL.PP. 14/06/1989 n. 236, ciò deve essere chiaramente evidenziato nella relazione di accompagnamento del progetto, sopra indicata.

Dette soluzioni tecniche alternative sono ammesse quando rispondano ai criteri di progettazione sottesi alla normativa applicabile al caso specifico e garantiscano esiti equivalenti o migliori rispetto a quelli conseguibili mediante l'applicazione delle soluzioni tecniche indicate dalla norma di riferimento. L'idoneità delle soluzioni tecniche alternative dovrà risultare esplicitamente nella dichiarazione di conformità, facendola accompagnare dagli elaborati necessari ad illustrare l'equivalenza o i vantaggi degli esiti ottenibili.

9. SICUREZZA IN CASO DI EMERGENZA

Salvo quanto prescritto dalla normativa vigente in materia, nei nuovi interventi le soluzioni adottate per garantire le vie di fuga in caso di emergenza devono essere accessibili ed integrate progettualmente. Nell'esistente, la dove quanto sopra indicato non è possibile, la sicurezza va garantita attraverso l'opportuna realizzazione di luoghi statici sicuri.

10. DEROGHE

Per gli adempimenti di cui all'art. 82 del D.P.R. 06/06/2001 n. 380 sugli edifici pubblici e privati aperti al pubblico soggetti al vincolo di cui al Titolo I del D. Lgs. 22/01/2004 n. 42, quando l'adeguamento alle norme in materia di superamento delle barriere architettoniche non sia possibile nel rispetto dei valori storico – architettonici tutelati dal vincolo, la conformità alle norme medesime (per il disposto dell'art. 24 comma 2 della Legge 05/02/1992 n. 104) può essere conseguita mediante opere provvisorie, come definite dall'art. 7 del D.P.R. 05/01/1956, n. 164, nei limiti della compatibilità suggerita dal vincolo ricorrente. Analoga possibilità è ammessa per gli edifici del I gruppo, di cui all'allegato E del presente Regolamento Edilizio.

Per gli interventi sul patrimonio edilizio esistente diversi dalla sostituzione edilizia e ristrutturazione urbanistica, fermo restando quanto disposto dall'art. 77 comma 3 del D.P.R. 06/06/2001 n. 380, sono inoltre ammesse deroghe in caso di dimostrata impossibilità tecnica connessa agli elementi strutturali ed impiantistici. Nell'ipotesi di intervento su vani scala condominiali di edifici esistenti al 16 maggio 1987 riguardante l'installazione di impianto ascensore, quando l'unica soluzione progettuale attuabile interessa i gradini delle scale con la riduzione della larghezza delle rampe, questa può essere consentita soltanto nel rispetto delle condizioni di sicurezza di uso dell'edificio.

Negli interventi conservativi previsti su edifici esistenti che presentano spazi di dimensioni ridotte (vano scala, pertinenza esterna, ecc...), nel caso in cui non risulti possibile installare un impianto ascensore con cabina di dimensioni minime prescritte dalla normativa, viene ritenuto un adeguamento ai fini del superamento e dell'eliminazione delle barriere architettoniche anche l'installazione di una cabina di dimensioni inferiori.

11. ADEGUAMENTO FUNZIONALE DEGLI IMMOBILI PER LE ESIGENZE DELLE PERSONE DISABILI

Sono ammessi adeguamenti funzionali degli immobili che comportino ampliamenti volumetrici del patrimonio edilizio esistente nella misura strettamente necessaria alle esigenze di vita dei disabili che vi risiedono, anche se non risulti espressamente disciplinato dal Regolamento Urbanistico, esclusi gli edifici del I gruppo di cui all'allegato E del presente Regolamento Edilizio, tramite la produzione di idonea certificazione medica attestante il grado e la natura dell'invalidità. Il Comune valuterà ed eventualmente concorderà con la parte interessata il tipo e le modalità di realizzazione delle strutture più idonee allo scopo, affinché sia possibile procedere tecnicamente alla rimozione dei manufatti in questione, una volta esaurite le finalità, che sarà effettuata a cura e spese della parte interessata.

ALLEGATO J

DISCIPLINA IN MATERIA DI SICUREZZA DEGLI IMPIANTI

Articolo 1 Finalità

Il presente capo disciplina gli adempimenti relativi alla progettazione ed esecuzione degli impianti a servizio degli edifici e, in quanto riferibili alle competenze comunali, le modalità della loro certificazione e collaudo.

In caso di impianti connessi a reti di distribuzione, la disciplina si applica dal punto di recapito.

Articolo 2 Progettazione degli impianti a servizio degli edifici

Ai sensi dell'art. 5 del D.M. 22 gennaio 2008, n. 37 (Regolamento in materia di attività di installazione degli impianti all' interno degli edifici), la redazione del progetto è dovuta per l'installazione, la trasformazione e/o l'ampliamento delle seguenti tipologie d'impianto:

- a) impianti di produzione, trasformazione, trasporto, distribuzione e utilizzazione dell'energia elettrica; impianti di protezione da scariche atmosferiche; impianti per l'automazione di porte, cancelli e barriere;
- b) impianti radiotelevisivi, di antenna ed elettronici in genere;
- c) gli impianti di riscaldamento, di climatizzazione, di condizionamento, di refrigerazione di qualsiasi natura o specie, di ventilazione ed aereazione dei locali, comprese le opere di evacuazione dei prodotti della combustione e delle condense;
- d) gli impianti idrosanitari nonché quelli di trasporto, di trattamento, di uso e di accumulo di acqua di qualsiasi natura o specie;
- e) gli impianti per la distribuzione e l'utilizzazione di gas di qualsiasi natura o specie;
- g) impianti di protezione antincendio.

L'obbligo di progettazione è escluso nei soli casi di manutenzione ordinaria degli impianti.

Se associati a interventi edilizi per i quali necessita titolo abilitativo, i progetti devono essere depositati presso lo Sportello per l' Edilizia e le Attività Produttive del Comune, contestualmente alla richiesta del Permesso o deposito della SCIA.

Per il rifacimento o l'installazione di nuovi impianti negli edifici già dotati di abitabilità o agibilità, il progetto degli impianti deve essere depositato presso lo Sportello per l' Edilizia e le Attività Produttive del Comune entro 30 giorni dalla data di fine dei relativi lavori, contestualmente al deposito della dichiarazione di conformità di cui al successivo art. 7.

Non sono invece soggetti al deposito del progetto presso il Comune, i lavori di ampliamento, di trasformazione e di manutenzione straordinaria su impianti esistenti, ove non occorranò i titoli abilitativi di cui al comma precedente, salvo quanto previsto al Tit. II Capo I dell'Allegato K al presente Regolamento.

Per gli interventi soggetti a Permesso di costruire, la contestualità di presentazione si intende soddisfatta:

- con la presentazione delle specifiche prestazionali e della dimostrazione della fattibilità dell'impianto all'atto della presentazione del progetto edilizio;
- con il successivo deposito del progetto esecutivo in contestualità all'inizio dei lavori.

Articolo 3 Obbligo di redazione del progetto da parte del professionista abilitato

La redazione del progetto da parte del professionista abilitato è richiesta per:

- impianti di cui al precedente art. 2 punto a):
 - per tutte le utenze condominiali aventi potenza impegnata superiore a 6 kw e per utenze domestiche di singole unità abitative aventi potenza impegnata superiore a 6 kw o superficie superiore a 400 mq;
 - includendo anche la parte in bassa tensione, se relativi a immobili adibiti ad attività produttive, al commercio ed al terziario in genere ed ad altri usi, quando le utenze sono alimentate a tensione superiore a 1000 V, ovvero quando le utenze alimentate in bassa tensione abbiano una potenza impegnata superiore a 6 kw o superficie superiore a 200 mq;
 - relativi ad unità immobiliari provviste, anche solo parzialmente, di ambienti soggetti a normativa specifica del CEI, in caso di locali adibiti ad uso medico o per i quali sussista il pericolo di esplosione o a maggior rischio di incendio;
 - impianti elettrici realizzati con lampade fluorescenti a catodo freddo, se collegati ad impianti elettrici per i quali è obbligatorio il progetto e in ogni caso se di potenza complessiva maggiore di 1200 VA resa dagli alimentatori;
 - impianti di protezione da scariche atmosferiche in edifici di volume superiore a 200 mc;

- impianti di cui al precedente art. 2 punto b) se relativi ad impianti elettronici in genere, quando coesistono con impianti elettrici con obblighi di progettazione da parte di progettista iscritto negli albi;
- impianti di cui al precedente art. 2 punto c) per qualsiasi potenza d'impianto, con sola eccezione per gli impianti di climatizzazione con potenzialità frigorifera inferiore a 40.000 frigoriferie/ ora;
- impianti di cui al precedente art. 2 punto e), relativi alla distribuzione e l'utilizzazione di gas combustibili con portata termica superiori a 50 kw o dotati di canne fumarie collettive ramificate, o impianti relativi a gas medicali per uso ospedaliero o simili, compreso lo stoccaggio;
- impianti di cui al punto g), se sono inseriti in un'attività ricadente nel campo di applicazione del D.P.R. 151/2011 (prevenzione incendi) e, comunque, quando gli idranti installati sono in numero pari o superiore a 4 o gli apparecchi di rilevamento sono in numero pari o superiore a 10.

Negli altri casi la progettazione può essere redatta dal responsabile tecnico dell'impresa installatrice, che contestualmente dovrà dimostrare il possesso dei requisiti tecnico-professionali di cui all'art. 4 del DM n. 37/2008.

Articolo 4 Documentazione di progetto

I progetti depositati dovranno contenere i seguenti elementi documentali essenziali:

- Relazione tecnica che descriva le caratteristiche tecnologiche dell'impianto, ne espliciti il dimensionamento e ne dimostri la rispondenza alla normativa tecnica vigente;
- Schema planimetrico-distributivo dell'impianto con ubicazione delle sue principali componenti;
- Schema funzionale dell'impianto con descrizione delle caratteristiche tecnico prestazionali degli elementi che lo compongono.

Articolo 5 Rifacimento parziale di impianti e varianti al progetto presentato

Le varianti al progetto depositato ("as built"), avvenute in corso d'esecuzione, devono essere prodotte all'atto del deposito dell'attestazione di abitabilità o agibilità, quale parte integrante della dichiarazione di conformità, o certificato di collaudo degli impianti, ovvero, negli altri casi entro 30 giorni dalla data della fine dei relativi lavori.

In caso di rifacimento parziale di impianti, il progetto e la dichiarazione di conformità o il certificato di collaudo, ove previsto, si riferiscono alla sola parte degli impianti oggetto dell'opera di rifacimento. Nella relazione tecnica deve essere espressamente indicata la compatibilità delle nuove componenti d'impianto con le componenti preesistenti.

Articolo 6 Esecuzione dei lavori

I lavori di installazione, trasformazione, ampliamento e manutenzione degli impianti possono essere eseguiti esclusivamente da imprese abilitate ai sensi dell'art. 3 del D.M. 22 gennaio 2008, n. 37 e successive modifiche o integrazioni.

Sono esclusi da tale disposizione i soli interventi di ordinaria manutenzione, intesi come gli interventi finalizzati a contenere il degrado normale d'uso, nonché a far fronte ad eventi accidentali, e che comunque non modificano la struttura dell'impianto su cui si interviene o la sua destinazione d'uso secondo le prescrizioni previste dalla normativa tecnica vigente e dal libretto di uso e manutenzione del costruttore.

Articolo 7 Deposito della dichiarazione di conformità degli impianti

Il deposito presso il Comune della dichiarazione di conformità è prevista:

- nel caso di impianti realizzati nell'ambito di interventi edilizi per i quali sia previsto l'ottenimento dell'attestazione di agibilità o abitabilità (art. 86 L.R. n. 1/2005), contestualmente al deposito della medesima attestazione;
- nel caso di rifacimento o installazione di nuovi impianti, esclusi gli impianti di sollevamento, negli edifici già dotati di agibilità, entro 30 giorni dalla conclusione dei lavori.

Non sono invece soggetti al deposito presso il Comune della dichiarazione di conformità i lavori di ampliamento, di trasformazione e di manutenzione straordinaria su impianti esistenti.

Nei casi in cui non sia previsto il deposito della dichiarazione di conformità presso il Comune, a conclusione dei lavori comunque l'Impresa dovrà consegnare la dichiarazione al Committente.

Per il rifacimento o l'installazione di nuovi impianti in locali privi di abitabilità o di agibilità, la dichiarazione di conformità è consegnata al committente al fine dell'ottenimento dell'attestazione stessa.

In applicazione dell'Allegato I, comma 4, lettera f) del D. Lgs. n. 192/2005 e successive modificazioni e integrazioni, relativo alla sostituzione dei generatori di calore di potenza nominale del focolare inferiore a 35 KW, previsti dall'art. 3, comma 2, lettera c), numero 3 del citato Decreto Legislativo, la presentazione della relazione tecnica di cui al comma 16 del citato decreto viene omessa a fronte dell'obbligo di presentazione della dichiarazione di conformità prodotta ai sensi del D.M. n. 37/2008 e successive modificazioni e integrazioni.

Articolo 8 Apparecchi per usi domestici - cantieri

Sono esclusi dagli obblighi della redazione del progetto e del rilascio del certificato di collaudo le installazioni per apparecchi per usi domestici e la fornitura provvisoria di energia elettrica per gli impianti di cantiere e similari, fermo restando l'obbligo del rilascio della dichiarazione di conformità da parte della ditta esecutrice.

Articolo. 9 Norme per l'infrastrutturazione digitale degli edifici

La presente disciplina regolamentare viene emanata in recepimento di quanto disposto dall' art. 135/bis del D.P.R. n. 380/2001 e s.m.i. in merito alla necessità di dotazione dei nuovi edifici, ovvero a quelli oggetto di ristrutturazione profonda, di infrastrutture fisiche multiservizio a banda ultra larga. La presente disciplina si applica a tutti gli edifici di nuova edificazione, ancorchè realizzati tramite interventi di sostituzione edilizia, di ristrutturazione urbanistica e ristrutturazione edilizia ricostruttiva, come definiti dall' art. 134 della l.r. 64/2015. Si applica altresì agli interventi di frazionamento delle unità immobiliari realizzate in attuazione della presente disciplina, come previsto al penultimo comma del presente articolo. I cavedi verticali di alloggiamento dell'infrastruttura di cablaggio, dovranno essere ubicati nei vani scala ed essere facilmente accessibili. La progettazione e l'esecuzione degli impianti deve tener conto dei seguenti criteri:

- 1) adattabilità: la capacità dell'infrastruttura a permettere modifiche ai cablaggi in essa posati e a consentire l'insediamento di nuovi impianti. A tale proposito è opportuno lasciare nell'infrastruttura un adeguato spazio "di riserva" per la sfilabilità e per ampliamenti futuri;
- 2) flessibilità: la capacità a supportare la distribuzione di nuovi servizi e/o la gestione dei servizi esistenti da punti diversi rispetto a quanto previsto nel progetto iniziale, come, per esempio, il cambiamento degli arredamenti;
- 3) modificabilità: si riferisce al fatto che una unità immobiliare è progettata tenendo conto della sua possibile suddivisione futura in unità immobiliari indipendenti.

Pertanto, poiché l'infrastruttura ha impatto sugli elementi della costruzione muraria (muri, strutture portanti, solai, pavimenti, ecc.), può interferire con gli altri impianti e può incidere sulle prestazioni strutturali e qualitative dell'edificio, è necessario che le caratteristiche dell'infrastruttura siano definite insieme alla fase progettuale della struttura dell'edificio e degli altri impianti.

Si devono evitare ponti termici ed acustici e non devono essere alterati gli elementi della struttura portante dell'edificio quali pilastri, travi, solette, solai, ecc..

E' sconsigliata la posa dell'infrastruttura a contatto con tubazioni dell'impianto idrico; inoltre, dovrà essere evitata la vicinanza a canne fumarie e a sorgenti di calore e non potranno essere utilizzati i vani ascensore per la posa dei condotti.

E' importante che tutta l'infrastruttura relativa ad una unità immobiliare si sviluppi all'interno della stessa, in modo da non costituire servitù rispetto ad altre unità immobiliari.

Negli edifici condominiali il quadro generale di distribuzione deve essere ubicato in parti comuni; i quadri di distribuzione ai vari piani dovranno essere ubicati nei vani scala e/o disimpegni comuni. Il dimensionamento del quadro generale deve garantire uno spazio libero di almeno il 30%, per consentire riconfigurazioni e interventi di manutenzione.

In un edificio in cui i piani abitabili hanno una superficie complessiva inferiore a 1000 m² è sufficiente un solo cavedio mentre per edifici a più piani con superfici superiori è consigliabile predisporre più cavedi e di conseguenza più locali tecnici di piano.

Ogni edificio, ovvero anche singole unità immobiliari facenti parte di edifici a schiera, deve essere dotato di un punto di accesso canalizzato dal quadro generale fino al confine di proprietà con l'area pubblica, accessibile alle imprese autorizzate a fornire reti pubbliche di comunicazione ed adeguatamente predisposto con pozzetti di ispezioni, nei tratti rettilinei e in prossimità delle curve.

Nella generalità dei casi ad ogni postazione di lavoro dovrà essere garantito l'accesso ai servizi a banda ultralarga.

In caso di frazionamento di edifici e/o unità immobiliari esistenti, realizzati nel rispetto della presente disciplina, deve essere garantito l'accesso ai servizi a banda ultralarga ad ogni unità immobiliare derivata.

Alla presente disciplina si applicano le disposizioni inerenti la progettazione impiantistica e i relativi adempimenti contenuti nei precedenti articoli.

ALLEGATO K

EDILIZIA SOSTENIBILE E SOSTENIBILITA' AMBIENTALE CRITERI DI PROGETTAZIONE E INCENTIVI ECONOMICI ED URBANISTICI

TITOLO PRIMO

Obiettivi e campo applicativo

Articolo 1 Obiettivi

In attuazione dei principi generali stabiliti al Titolo I, Capo I, della L.R. 03 gennaio 2005, n. 1, recante "Norme per il governo del territorio", nonché delle disposizioni di cui all'Articolo 37, comma 2, ed al Titolo VIII, Capo III, della stessa Legge Regionale, la presente disciplina detta norme per la progettazione di qualità e sostenibilità edilizia ed ambientale, al fine di garantire una migliore qualità della vita delle generazioni presenti e future, incentivando il risparmio e l'uso razionale delle risorse primarie (suolo, acqua, ecc.), la riduzione dei consumi energetici e l'utilizzo di energie rinnovabili, la salvaguardia dell'ambiente naturale, la salubrità degli ambienti ed il comfort abitativo, l'eliminazione delle barriere architettoniche.

Articolo 2 Contenuto della disciplina

Per il raggiungimento di queste finalità, la presente disciplina stabilisce:

- le misure di contenimento del consumo di energia degli edifici;
- i requisiti minimi di sostenibilità edilizia e ambientale che dovranno comunque essere assicurati negli interventi edilizi;
- le misure di incentivo per l'efficienza ambientale nell'edilizia;
- gli incentivi economici ed urbanistici connessi agli interventi facoltativi di elevata qualità ambientale ed edilizia.

TITOLO SECONDO

Misure minime di sostenibilità edilizia e ambientale

Capo I Misure per l'efficienza energetica degli edifici

Articolo 3 Ambito applicativo

La presente disciplina si applica, ai fini del contenimento dei consumi energetici alla progettazione e realizzazione di:

- edifici di nuova edificazione e degli impianti in essi installati;
- di nuovi impianti installati in edifici esistenti;
- delle opere di recupero degli edifici e degli impianti esistenti nel caso di:
 - o sostituzione integrale degli elementi edilizi costituenti l'involucro di edifici esistenti di superficie utile superiore a 1000 metri quadrati;
 - o sostituzione strutturale di edifici esistenti di superficie utile superiore a 1000 metri quadrati;
 - o ampliamento dell'edificio nel caso che lo stesso ampliamento risulti volumetricamente superiore al 20 per cento dell'intero edificio esistente;
 - o nuova installazione di impianti termici in edifici esistenti o ristrutturazione degli stessi impianti;
 - o sostituzione di generatori di calore.

Negli interventi sul patrimonio edilizio esistente relativi a ristrutturazioni totali o parziali, manutenzione dell'involucro edilizio e ampliamenti volumetrici all'infuori di quanto già sopra indicato, si applica quanto previsto dalla normativa nazionale sul contenimento del consumo di energia negli edifici, e in particolare l'Articolo 4 co. 4 del DPR n. 59/2009, ove siano previste opere su intere partizioni dell'involucro edilizio (rifacimento di pareti esterne, di intonaci esterni, degli infissi, del tetto o dell'impermeabilizzazione delle coperture). Si applicano inoltre le specifiche misure di cui agli artt. 5 e 6.

Sono escluse dall'applicazione del presente capo:

- a) gli immobili ricadenti nell'ambito della disciplina della parte seconda e dell'articolo 136, comma 1, lettere b) e c), del decreto legislativo 22 gennaio 2004, n. 42, recante il codice dei beni culturali e

- del paesaggio nei casi in cui il rispetto delle prescrizioni implicherebbe una alterazione inaccettabile del loro carattere o aspetto con particolare riferimento ai caratteri storici o artistici;
- b) i fabbricati industriali, artigianali e agricoli non residenziali quando gli ambienti sono riscaldati per esigenze del processo produttivo o utilizzando reflui energetici del processo produttivo non altrimenti utilizzabili;
 - c) i fabbricati isolati con una superficie utile totale inferiore a 25 metri quadrati;
 - d) gli impianti installati ai fini del processo produttivo realizzato nell'edificio, anche se utilizzati, in parte non preponderante, per gli usi tipici del settore civile.

Per gli immobili di particolare valore storico – culturale – documentario, di cui agli appositi elenchi contenuti nella disciplina urbanistica, o comunque da essa sottoposti a interventi di conservativi che prevedano il mantenimento dei caratteri formali della facciata, gli interventi previsti al presente capo saranno commisurati al mantenimento dei caratteri tutelati. Per essi nella relazione tecnica di rendimento energetico si darà conto delle misure alternative utilizzate e dei risultati di efficienza energetica raggiunta, che potrà ritenersi ammissibile anche laddove inferiore ai livelli altrimenti prescritti, purché le misure alternative utilizzate siano di valore economico almeno pari a quelle prescritte.

Articolo 4 Progetto e conduzione dei lavori

Quando gli interventi edilizi di cui all'articolo precedente richiedano la presentazione di un progetto al Comune, allo stesso è allegata la Relazione tecnica di rendimento energetico contenente le indicazioni tecniche stabilite dal regolamento regionale, approvato con DPGR n.17 R/2010.

Ove non occorra il titolo abilitativo per gli interventi edilizi, in materia di rendimento energetico degli edifici, il progetto corrispondente deve essere depositato allo Sportello per l'Edilizia e le Attività Produttive del Comune prima dell'inizio dei lavori.

La Relazione tecnica di rendimento energetico contiene l'abaco tipologico delle componenti di involucro considerate ai fini del rispetto dei limiti di trasmittanza e dell'Indice di prestazione energetica di progetto, precisando la natura di ciascun componente e i conseguenti valori λ assunti a base del calcolo. L'abaco tipologico rappresenterà analogamente le soluzioni tecnologiche adottate dal progetto al fine di contenere o eliminare i ponti termici.

Le componenti d'involucro ed i trattamenti dei ponti termici tipizzati saranno distintamente rappresentate, anche per semplice richiamo, nelle piante recanti l'orientamento e l'indicazione d'uso prevalente dei singoli locali.

Contestualmente al deposito del certificato di agibilità, ovvero entro 30 giorni dal completamento del relativo intervento, la documentazione di progetto deve essere integrata con le caratteristiche tecniche delle componenti l'involucro poste in opera.

Le varianti al progetto depositato, eseguite in corso d'esecuzione dovranno essere documentate negli stessi termini di cui al primo comma; ove non peggiorino le caratteristiche di trasmittanza, potranno essere comunicate integrando gli elaborati presentati con la stato di fatto risultante a conclusione dei lavori ("as built").

Il Direttore dei Lavori è tenuto a comunicare al Comune 15 giorni prima, la data di esecuzione dei lavori relativi alla posa in opera dell'intonaco delle pareti esterne e della coibentazione della copertura. La violazione della presente disposizione comporta l'applicazione della sanzione per violazioni regolamentari.

Articolo 5 Verifica dell'inerzia dell'involucro opaco

Il progetto dovrà prevedere:

- per le pareti opache verticali, ad eccezione di quelle nel quadrante NW-N-NE, che la massa superficiale M_s (calcolata secondo quanto previsto dal D.L. 192/05 e s.m.i.) sia superiore di 230 kg/mq o in alternativa che il valore del modulo della trasmittanza termica periodica Y_{ie} sia inferiore a 0,12 W/mqK
- per tutte le pareti opache orizzontali ed inclinate che il valore del modulo della trasmittanza termica periodica Y_{ie} sia inferiore a 0,20 W/mqK.

Gli effetti positivi che si ottengono con il rispetto dei valori di massa superficiale o trasmittanza termica periodica delle pareti opache, possono essere raggiunti, in alternativa, con l'utilizzo di tecniche e materiali, anche innovativi, ovvero coperture a verde, che permettano di contenere le oscillazioni della temperatura degli ambienti in funzione dell'irraggiamento solare. In tale caso deve essere prodotta una adeguata documentazione e certificazione delle tecnologie e dei materiali che ne attestino l'equivalenza con le predette disposizioni.

Articolo 6 Impianti centralizzati

In tutto l'ambito applicativo di cui all'Articolo 3, per gli edifici con un numero di unità immobiliari superiore a 4 è obbligatoria l'installazione di impianti termici centralizzati.

Nelle nuove costruzioni sono ammessi impianti autonomi anche per edifici con numero di unità immobiliari superiori a 4, purché questi abbiano per ciascuna unità immobiliare un Indice di Prestazione Energetica invernale EPi (definito dal D.Lg.vo 192/2005 e s.m.i.) inferiore del 12% rispetto al valore massimo stabilito dalla legislazione vigente, oppure un EPi inferiore del 6% del valore massimo di cui sopra nei casi in cui l'unità immobiliare sia dotata anche di sistema di ventilazione meccanica controllata (VMC) con recuperatore di calore con rendimento superiore al 60%.

Nel caso di edifici esistenti a destinazione residenziale, turistico – ricettiva o con destinazione ad uffici, con un numero di unità immobiliari superiore a 4 e per potenze nominali del generatore di calore dell'impianto centralizzato maggiore o uguale a 100 kW è obbligatorio il mantenimento di impianti termici centralizzati la dove esistenti. Le cause tecniche o di forza maggiore per ricorrere ad eventuali interventi finalizzati alla trasformazione degli impianti termici centralizzati ad impianti con generazione di calore separata per singola unità abitativa devono essere dichiarate nella relazione di progetto.

Come deroga generale al divieto precedente, sono ammessi distacchi dall'impianto centralizzato (comunque nel rispetto dei disposti della Legge n° 220 del 11/12/2012) qualora vengano installati generatori di tipo a pompa di calore con i requisiti di cui all'allegato al D.M. 06-08-2009 e successive modificazioni, "Valori minimi di C.O.P e E.E.R. per pompe di calore elettriche e a gas" utilizzati ai fini dell'accesso alla normativa sulle detrazioni per le spese di riqualificazione energetica, anche nel caso che queste ultime siano integrate da altro generatore a combustibile fossile.

Articolo 7 Attestato di Qualificazione Energetica (AQE) e Attestato di Prestazione Energetica (APE)

L'Attestato di Qualificazione Energetica (AQE) redatto ai sensi dell'Articolo 8 comma 2 del D. Lgs n. 192/2005 deve essere asseverato dal Direttore dei Lavori e presentato al Comune contestualmente alla comunicazione di fine dei lavori, pena inefficacia della comunicazione stessa, per i seguenti interventi edilizi:

- Nuova costruzione;
- Ristrutturazione integrale degli elementi edilizi costituenti l'involucro di edifici esistenti di superficie utile superiore a 1000 mq;
- Demolizione e ricostruzione in manutenzione straordinaria di edifici esistenti di superficie utile superiore a 1000 mq.

L' **Attestato di Prestazione Energetica (APE)** di cui ai combinati disposti dell'Articolo 6 del D. Lgs. n. 192/2005 e dell'Articolo 23 bis della L.R. n. 39/2005 e s.m.i., nonché del D.L. 04/06/2013 n.63, deve essere redatto da professionista abilitato secondo i criteri e le caratteristiche definite dal D.P.G.R. 17/R del 25/2/2010 (Regolamento di attuazione dell'Articolo 23 sexies della L.R. n. 39/2005) per gli interventi di cui ai precedenti punti.

L' **Attestato di Prestazione Energetica (APE)** tiene luogo dell'Attestato di Qualificazione Energetica (AQE) di cui all'Articolo 8 c.2 del D.Lgs. n. 192/2005, qualora prodotto contestualmente alla comunicazione di fine lavori. Deve essere allegato alla certificazione di abitabilità e di agibilità.

Capo II Altri standard di sostenibilità ambientale negli interventi edilizi

Articolo 8 Ambito applicativo

Le disposizioni del presente Capo II si applicano agli interventi di nuova edificazione, ristrutturazione urbanistica, sostituzione edilizia, ampliamento e di ristrutturazione generale. Per ristrutturazione generale si intendono gli interventi di ristrutturazione che prevedono lo svuotamento verticale od orizzontale dell'edificio.

Articolo 9 Produzione di energia da fonti rinnovabili nell'edilizia

La produzione minima di energia da FER è quella prevista dalle norme di cui all'allegato 3 del D.Lgs n. 28 del 03/03/2011, con le gradualità temporali ivi previste.

Il progetto dovrà prevedere il "Bilancio Energetico" complessivo dell'intervento richiesto, comprensivo dei consumi di energia termica ed elettrica e di quella prodotta da fonti rinnovabili. Il "Bilancio Energetico" sarà effettuato stimando nel progetto i consumi elettrici necessari e valutando la producibilità di energia termica ed elettrica delle fonti rinnovabili installate. Il rapporto tra l'energia complessivamente prodotta dalle fonti rinnovabili e l'energia complessivamente necessaria per l'intervento, dovrà rispettare le percentuali previste al comma 1 dell'allegato 3 del D.Lgs n. 28 del 03/03/2011.

Nelle zone A del D.M. 02/04/1968, n. 1444, le soglie percentuali sono ridotte del 50%.

Ogni progetto dovrà essere accompagnato da una relazione tecnica, redatta da tecnico abilitato, attestante la rispondenza alle prescrizioni di legge.

Sono esclusi gli immobili ricadenti nell'ambito della disciplina della Parte seconda del D.Lgs. n. 42/2004 e quelli compresi negli elenchi di cui all'Articolo 120 del Regolamento Urbanistico.

In ogni caso negli interventi di ristrutturazione di cui all'art. 8, gli edifici a destinazione d'uso artigianale o industriale di Superficie Utile Agibile -SUA- superiore a 1000 mq, dovranno comunque garantire la produzione di energia elettrica da fonti rinnovabili in misura non inferiore a 3 kw per ogni unità immobiliare, fatti salvi i limiti dell'allegato D6 del presente regolamento.

Articolo 10 Riduzione del convogliamento delle acque meteoriche nei corsi d'acqua

Qualora sia tecnicamente possibile e senza determinare fenomeni di ristagno, le acque piovane non dovranno essere convogliate in fognatura o nei corsi d'acqua ma in aree permeabili. Fatta salva la specifica disciplina delle lottizzazioni convenzionate, nella realizzazione di nuovi edifici e negli ampliamenti di edifici esistenti comportanti incremento della superficie coperta per quantità pari o superiori a 500 mq, al fine di evitare incrementi di carico idraulico sulla rete fognaria ovvero sul reticolo idraulico superficiale, dovranno essere previsti impianti di laminazione per lo stoccaggio temporaneo delle acque meteoriche dilavanti. Tali impianti dovranno essere dimensionati in modo tale da compensare l'aumento di deflusso generato dalla variazione della permeabilità dovuta alle nuove superfici permeabili e/o semipermeabili, valutando la conseguente variazione di deflusso considerando un'altezza di pioggia pari a 90 mm per ogni metro quadro di superficie. Le caratteristiche di tali impianti sono le seguenti:

- vasche costituite da manufatti in c.a. (vedi fig. 3) realizzati al disotto del piano dei piazzali e dotate di scarico di fondo e di scarico di troppo pieno;
- lo svuotamento della vasca di laminazione potrà essere attuato preferibilmente con sistemi a gravità;
- lo scarico di fondo dovrà essere dimensionato per garantire una portata massima alla fognatura di circa 10 l/s per ogni 400 mc di vasche d'accumulo o, se di volumetria diversa, proporzionato al volume della vasca stessa;
- lo svuotamento della vasca di laminazione dovrà essere attuato in maniera tale da garantire, nei periodi di tempo asciutto, la disponibilità del volume netto all'invaso delle acque di pioggia;
- lo scarico di troppo pieno dovrà garantire l'allontanamento in fognatura delle portate eccedenti il volume d'invaso delle vasche dimensionato sulla base della curva di possibilità pluviometrica.

Sarà cura dei proprietari la manutenzione di tali manufatti al fine di garantirne costantemente un perfetto funzionamento.

Per gli interventi a destinazione artigianale, industriale, logistica, depositi commerciali e all'ingrosso, dovranno essere altresì realizzati i seguenti sistemi di laminazione e di drenaggio e cioè:

a. Sistemazione delle aree scoperte esterne.

Fatta salva la specifica disciplina contenuta nell'Articolo 5.9 dell'allegato G, nel caso in cui si renda necessario impermeabilizzare l'area esterna per esigenze connesse alla movimentazione, deposito e trattamento di materiali e carichi in genere, ovvero per rischio di sversamento sul terreno di prodotti potenzialmente inquinanti e pericolosi (a titolo esemplificativo trattamento, stoccaggio e movimentazione di prodotti chimici, biologici, farmacologici, rifiuti, prodotti putrescibili, ecc) la superficie permeabile sottratta ai limiti regolamentari dovrà essere compensata tramite la previsione di idonee vasche di accumulo di acqua piovana che, previo specifico trattamento, mediante scarico di fondo, potranno essere collegate e convogliate alla pubblica fognatura tramite bocca tarata a rilascio regolato dimensionato per 10 lit/sec ogni 400 mc di vasca. Tale rilascio dovrà avvenire per deflusso naturale senza impiego di mezzi meccanici di sollevamento, salva dimostrata impossibilità.

Le suddette vasche di accumulo dovranno essere dimensionate per un volume utile pari 5 mc per ogni 100 mq di superficie permeabile sottratta, con un minimo di mc. 5,00.

In ogni caso le zone potenzialmente soggette a carico e scarico e/o deposito o trattamento dei materiali, in particolare le zone adiacenti i portoni o accessi perimetrali dell'edificio, per un'adeguata estensione dovranno essere rese impermeabili, conformate a compluvio e confluire in un apposito pozzetto collegato alla fognatura pubblica.

Dovrà essere garantita una superficie permeabile pari ad almeno il 25% della superficie fondiaria, favorendo la realizzazione degli spazi destinati a viabilità pedonale o meccanizzata con modalità costruttive idonee a consentire l'infiltrazione o la ritenzione anche temporanea delle acque piovane, salvo che tali modalità costruttive non possano essere utilizzate per comprovati motivi di sicurezza igienico – sanitaria (es: presenza di punti di captazione di acqua ad uso umano, oppure pericolo di sversamento di sostanze inquinanti) e statica o di tutela dei beni culturali e paesaggistici.

b. Sistema di drenaggio con trincee

I piazzali drenanti (vedi fig.2-2/a-2/b) dovranno essere mediamente dotati di una caditoia ogni 150 m² di superficie.


Le caditoie saranno collegate a dei pozzetti disperdenti collegati fra loro da una trincea drenante per facilitare lo smaltimento dell'acqua nel sottosuolo.
E' prevista la realizzazione di uno scarico di troppo pieno per ogni pozzetto che addurrà l'acqua al collettore di scarico in fognatura.
Tale collettore dovrà essere dimensionato senza considerare l'effetto di laminazione della trincea drenante, a vantaggio della sicurezza, e quindi per una portata calcolata sulla base della curva di possibilità pluviometrica.

SCHEMI ESEMPLIFICATIVI RELATIVI ALLA SISTEMAZIONE DELLE AREE SCOPERTE E A I SISTEMI DI LAMINAZIONE DELLE ACQUE METEORICHE PROVENIENTI DALLE COPERTURE.

SISTEMA DI RACCOLTA DELLE ACQUE DEI PIAZZALI PERMEABILI (Fig. 2)


Prescrizioni Idrauliche

Le trincee drenanti devono essere realizzate in corrispondenza degli impluvi delle porzioni di piazzale destinate a piazzali drenanti (si veda particolare tipo).

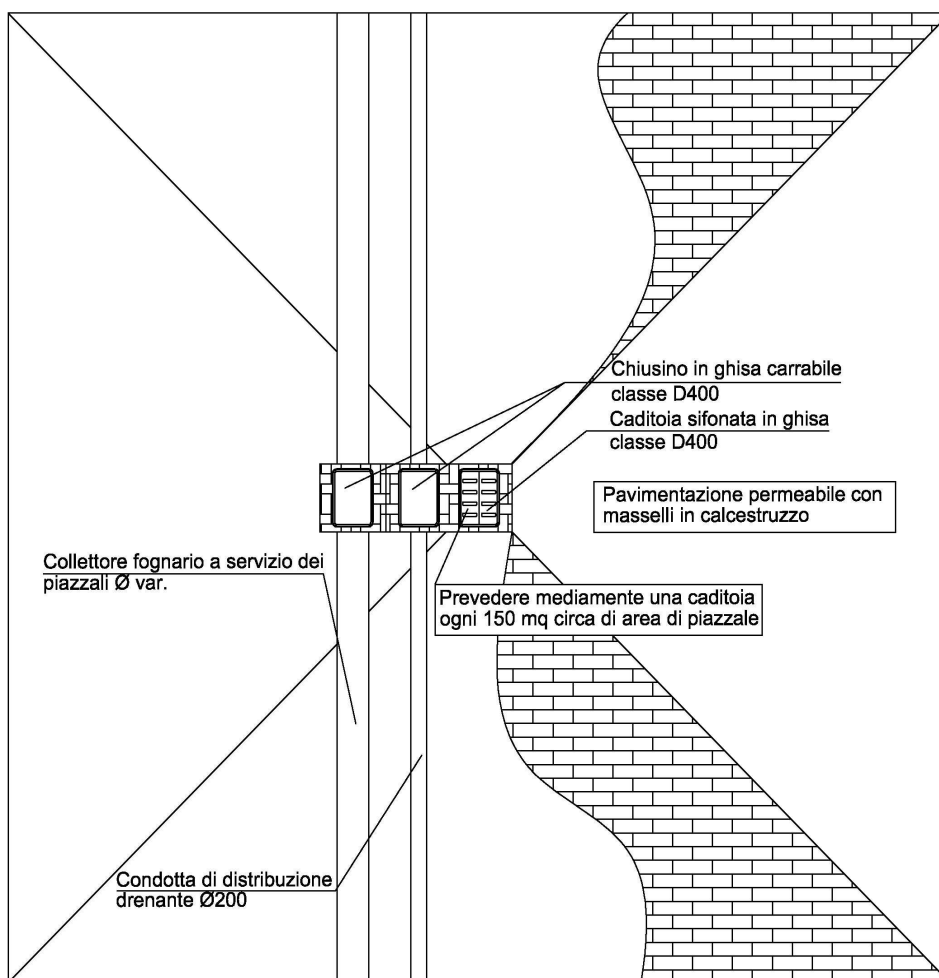


SISTEMA DI RACCOLTA DELLE ACQUE DEI PIAZZALI PERMEABILI (Fig. 2/a)


Sezione C-C

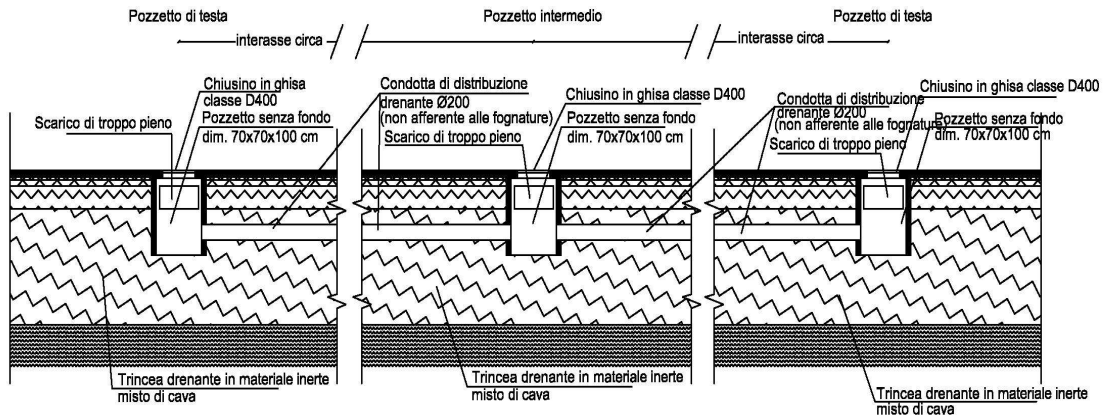

Sezione B-B

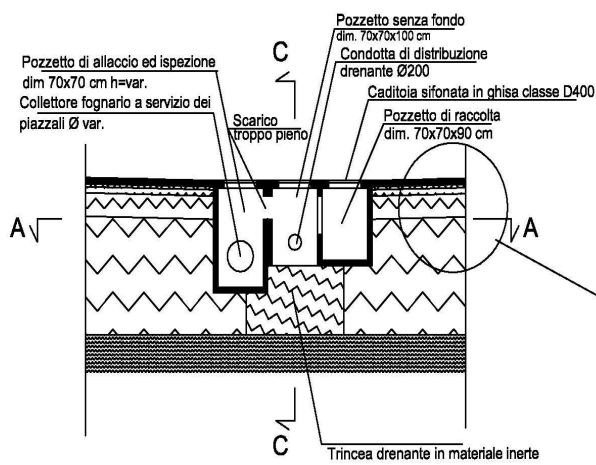


Particolare metodologia di posa in opera del piazzale drenante

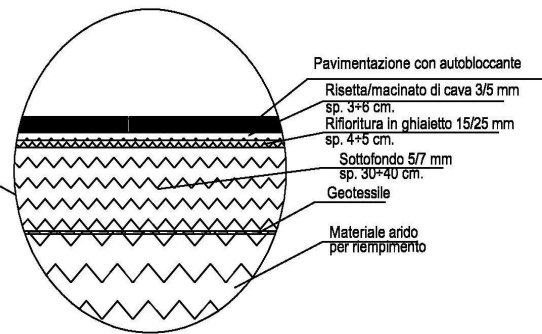


SISTEMA DI RACCOLTA DELLE ACQUE DEI PIAZZALI PERMEABILI (Fig. 2/b)


Sezione A-A

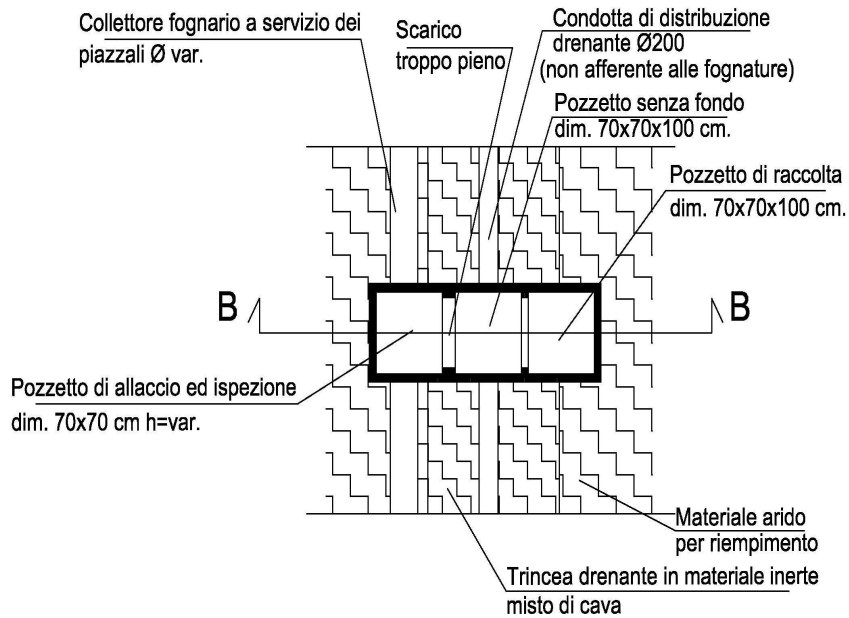

Sezione tipo della trincea drenante

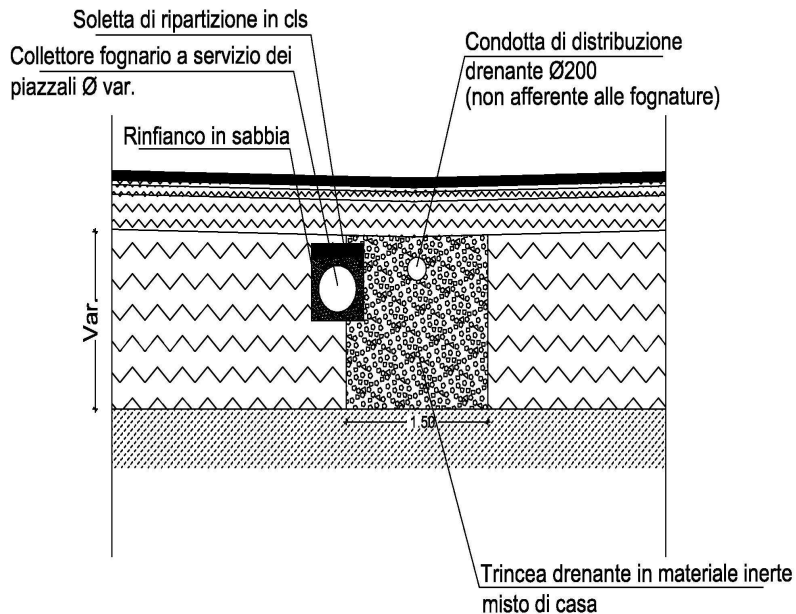

VASCA DI ACCUMULO E LAMINAZIONE
DELLE ACQUE DELLE COPERTURE
SEZIONE TIPO (Fig. 3)

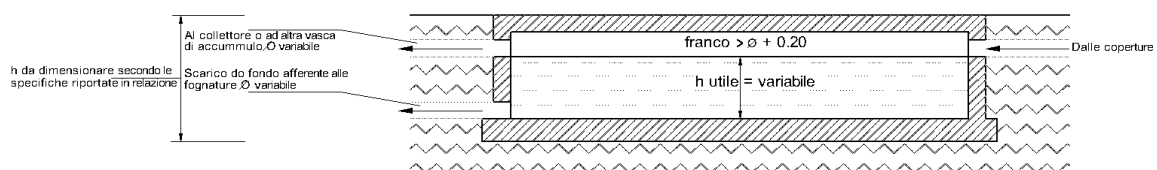

PRESCRIZIONI IDRAULICHE

- 1) Le vasche di accumulo dovranno avere un volume utile pari a 90 mm di pioggia/mq. di superficie coperta
- 2) Lo scarico di fondo dovrà essere dimensionato per garantire una portata massima alla fognatura di circa 10 litri/sec. per ogni 400 mc. di vasche di accumulo
- 3) Qualora necessario in funzione delle quote di scarico è ammessa la possibilità di introdurre un sistema di pompaggio per lo svuotamento sempre nel rispetto del punto (2)

Articolo 11 Raccolta dei rifiuti

Nelle aree di pertinenza di edifici condominiali residenziali, dovranno essere previste delle idonee piazzole interne per la raccolta dei rifiuti con il sistema "porta a porta". Tali spazi dovranno ritenere le seguenti caratteristiche:

- essere posizionati in un'area adiacente alla viabilità pubblica e direttamente accessibile da questa;
 - essere dotati di pavimentazione lavabile in masselli del tipo autobloccanti in calcestruzzo;
 - essere dotati di scivolo di raccordo pavimentato con il piano strada o il marciapiede;
 - essere delimitati da cordonato in calcestruzzo;
 - essere schermati da siepi sempreverdi o fioriere per non renderli visibili dal lato degli spazi pubblici;
 - avere dimensione idonea in funzione del numero dei nuclei familiari, con un minimo di ml. 2,00 x 2,50;
 - nel caso di più vani scale, dovrà essere prevista una piazzola in corrispondenza di ogni vano scala.
- Per fabbricati a destinazione diversa dalla residenza o dove vi sia la presenza di unità immobiliari commerciali, terziarie e di servizio, dovranno essere presi opportuni accordi con il gestore del servizio circa il posizionamento e il dimensionamento delle piazzole.

Articolo 11 bis Infrastrutture elettriche per la ricarica dei veicoli

Ai sensi dell' art. 4, comma 1-ter del D.P.R. n. 380/2001 e s.m.i., per gli interventi edilizi indicati al precede articolo 8 riferiti a fabbricati con uso diverso da quello residenziale e con superficie utile superiore a 500 metri quadrati, è fatto obbligo di prevedere la realizzazione di infrastrutture elettriche per la ricarica dei veicoli idonei a permettere la connessione di una vettura da ciascuno spazio a parcheggio coperto, o scoperto.

TITOLO TERZO

Ulteriori norme per la sostenibilità ambientale ed edilizia

Articolo 12 Incentivi comuni di carattere edilizio e urbanistico

Al fine dell'applicazione della disciplina contenuta nel presente allegato al Regolamento edilizio, non sono computati ai fini dell'altezza massima (Hmax), del rapporto di copertura (Rc) e dell'indice di fabbricabilità fondiaria (If), come definiti nell'Allegato A, i seguenti elementi necessari ad ottenere una riduzione minima del 10% (dieci per cento) dell'indice di prestazione energetica previsto dal D. Lgs. n. 192/2005 e s.m.i., certificata con le modalità di cui al medesimo decreto, nel caso di edifici di nuova costruzione, e una riduzione minima del 10% (dieci per cento) dei limiti di trasmittanza previsti dal D. Lgs. n. 192/2005 e s.m.i., certificata con le modalità di cui al medesimo decreto, nel caso di interventi di riqualificazione energetica di edifici esistenti:

- lo spessore dei solai per la parte eccedente i 30 cm per ulteriori 25 cm per gli elementi di copertura e 15 cm per quelli orizzontali intermedi, escludendo eventuali pavimenti galleggianti, controsoffittature ed ogni altro elemento non facente parte del corpo della struttura del solaio stesso;
- lo spessore delle murature esterne, portanti o di tamponamento, per la parte eccedente 30 cm e fino ad un massimo di ulteriori 25 cm. Tali maggiori spessori, nel caso di interventi di nuova costruzione, non rilevano altresì ai fini del rispetto delle distanze minime tra edifici, dai confini di proprietà e di protezione del nastro stradale. Per le stesse finalità, nel caso invece di interventi di riqualificazione energetica di edifici esistenti, i maggiori spessori necessari per le pareti esterne non si computano fino alla misura massima di 20 cm; per quanto invece attiene all'altezza massima degli edifici non si considera il maggiore spessore degli elementi di copertura fino alla misura massima di 25 cm.
- i maggiori volumi e le superfici necessarie a realizzare i requisiti di accessibilità, qualora tali condizioni non risultino comunque obbligatorie dalle leggi e dalle normative di riferimento;
- le "serre solari" ed altri sistemi solari passivi (es. muro trombe), qualora sia dimostrato un guadagno energetico, come definito nel manuale, di almeno il 25%, tenuto conto dell'irraggiamento solare per tutta la stagione di riscaldamento. Le "serre solari", per essere considerate tali, dovranno rispettare le seguenti caratteristiche:
 - essere orientate a sud e costituite da elementi completamente trasparenti, fatto salvo l'ingombro della struttura di supporto;
 - essere apribili e ombreggiabili (cioè dotate di opportune schermature mobili o rimovibili) per evitare il surriscaldamento estivo; possono essere ricavate anche dalla chiusura di logge o terrazze e non devono determinare nuovi locali per la presenza continuativa delle persone. Il volume complessivo delle "serre solari" non potrà comunque essere superiore al 20% del volume urbanistico dell'unità immobiliare a cui sono asservite e dovranno essere progettate

nell'ambito di interventi coordinati che riguardino l'intero edificio e nel rispetto dei caratteri tipologici che caratterizzano il contesto ambientale;

- le pareti ventilate;
- i volumi tecnici, comunque collocati all'interno dell'edificio o nel lotto di pertinenza, necessari per la realizzazione degli impianti tecnologici quali: impianti solari e fotovoltaici, centrali termiche condominiali, impianti per il recupero delle acque piovane, ecc.. Tali manufatti, se fuori della sagoma dell'edificio principale o fuori terra separati nel lotto di pertinenza, non potranno superare l'altezza massima di ml. 2,40 fuori terra. In ogni caso dovranno essere rispettate le quantità minime di aree a verde e permeabili.

Tutti gli interventi dovranno comunque rispettare quanto previsto dall'allegato D, punto D3, del Regolamento Edilizio in materia di distanze, salvo le deroghe come sopra previste.

Gli interventi edilizi di nuova costruzione e di ristrutturazioni rilevanti su edifici esistenti, qualora ricorrano i presupposti di cui all'Articolo 12 del D.Lgs 28/2011 beneficiano di un incentivo premiale, secondo i seguenti scaglioni, anche in deroga agli altri parametri urbanistici, fermo restando il rispetto delle norme in materia di distanze minime tra edifici e distanze minime di protezione del nastro stradale e fatte salve le aree individuate come zona A dal D.M. 02/04/1968, n. 1444:

- 5% per interventi edilizi per i quali l'edificabilità ammessa è definita con l'Indice fondiario, fino a 1500 mc; ovvero per i quali l'edificabilità ammessa è definita con il Rapporto di copertura, fino a 1000 mq di Superficie coperta; negli interventi di recupero, fino a 1000 mq di Superficie lorda di pavimento;
- 2,5% per interventi edilizi per i quali l'edificabilità ammessa è definita l'Indice fondiario, sul maggior volume di 1500 mc e fino a 5000 mc; ovvero per i quali l'edificabilità ammessa è definita con il Rapporto di copertura sulla maggiore Superficie coperta di 1000 mq e fino a 5000 mq di Sc; negli interventi di recupero, sulla maggiore SIp di 1000 mq e fino a 5000 mq di SIp;
- 1% per interventi edilizi per i quali l'edificabilità ammessa è definita con l'Indice fondiario, sul maggior volume di 5000 mc; ovvero per i quali l'edificabilità ammessa è definita con il Rapporto di copertura, sulla maggiore Sc di 5000 mq; negli interventi di recupero, sulla maggiore SIp di 5000 mq.
- 5% di bonus volumetrico o di SIp per interventi edilizi che riguardino immobili destinati esclusivamente ad attività d'impresa. In questi casi la destinazione per l'attività d'impresa non potrà essere modificata per 5 (cinque) anni dalla data di ultimazione dei lavori.

La concreta applicazione di tali incentivi resta comunque subordinata alla verifica di compatibilità con i vincoli di tutela eventualmente incidenti sugli immobili oggetto d'intervento, con particolare riferimento agli immobili vincolati ai sensi del D. Lgs n. 42/2004 o che siano giudicati meritevoli di tutela per particolari motivi di carattere storico, culturale, architettonico ed estetico, dagli strumenti urbanistici.

TITOLO QUARTO

Incentivi per gli interventi facoltativi di elevata qualità ambientale ed edilizia

Articolo 13 Interventi di elevata qualità ambientale ed edilizia

Il Comune favorisce la realizzazione di interventi di elevata qualità ambientale ed edilizia, con appositi incentivi.

Si considerano interventi di elevata qualità ambientale ed edilizia, gli interventi a destinazione residenziale e/o direzionale, commerciale e turistico - ricettiva, di nuova edificazione, ristrutturazione urbanistica, sostituzione edilizia, ampliamento e ristrutturazione generale, che, in applicazione della presente disciplina, dimostrano il raggiungimento di particolari valori qualitativi, misurabili con l'applicazione dei parametri indicati nelle schede tecniche, e pesati nel modulo di attribuzione dei pesi e dei requisiti, determinando uno specifico punteggio. Per essi, il Comune prevede l'applicazione di un incentivo, di valore variabile in dipendenza del punteggio acquisito.

Articolo 14 Definizioni

ACCESSIBILITA' DEGLI SPAZI E AMBIENTI CONDOMINIALI:

è il requisito che rappresenta l'insieme delle scelte progettuali e delle realizzazioni finalizzate al superamento delle barriere architettoniche per garantire un'agevole fruibilità degli ambienti comuni e delle aree di pertinenza, con specifico interesse per le persone portatrici di disabilità fisiche o sensoriali anche temporanee. Il soddisfacimento di tale requisito è obbligatorio per il riconoscimento dell'incentivo volumetrico o di superficie, anche se non richiesto dalla normativa di settore.

ANALISI DEL SITO:

è il documento attraverso il quale il progettista svolge le preventive indagini conoscitive verso quegli elementi ambientali e climatici condizionanti le scelte progettuali rivolte nella direzione dell'edilizia sostenibile, ovvero l'attenta valutazione delle soluzioni necessarie all'uso razionale dell'energia e all'uso di fonti rinnovabili, con indicazioni anche in ordine all'orientamento ed alla conformazione degli edifici da realizzare per massimizzare lo sfruttamento della radiazione solare. (vedi Linee Guida per l'edilizia sostenibile in Toscana) Gli interventi per la sostenibilità previsti dal progettista dovranno essere logicamente giustificati sulla base delle condizioni contestuali del progetto rappresentate dall'analisi del sito e dagli ulteriori vincoli normativi o economici che lo condizionano.

INCENTIVO:

riduzione economica degli oneri di urbanizzazione secondaria o maggiorazione volumetrica o di superficie rispetto alle previsioni degli strumenti urbanistici, pertinente all'intervento in funzione del punteggio attribuito.

LINEE GUIDA:

è il documento approvato dalla Giunta Regionale in data 28/02/2005 con delibera n. 322 e succ. mod. e int., contenente schede tecniche, regole, parametri e consigli progettuali, rivolti a migliorare la qualità ambientale degli edifici, favorendo la diffusione dei sistemi passivi, l'utilizzo dell'energia solare e di ogni altro sistema e tecnologia rivolti al risparmio energetico ed alla riduzione dei carichi ambientali.

MANUALE:

è il documento approvato dalla Giunta Regionale e allegato alle Linee Guida che descrive i principi della ecoefficienza nell'abitare ed i comportamenti e le tecniche da mettere in atto per diffondere una cultura del costruire sostenibile. E' uno strumento di supporto per raggiungere gli obiettivi di miglioramento della qualità ambientale degli edifici, di risparmio energetico e di riduzione dei carichi ambientali.

MODULO DI ATTRIBUZIONE DEI PESI E DEI REQUISITI:

è il documento approvato dal Consiglio Comunale nel quale vengono riportati i valori "pesati" relativi a ciascun requisito progettuale e a ciascuna area di valutazione, al fine di giungere all'attribuzione del punteggio complessivo.

PUNTEGGIO:

valore numerico attribuito al progetto, tramite il Modulo di attribuzione dei pesi e dei requisiti. Tale valore identifica la specifica prestazione progettuale raggiunta adottando le soluzioni indicate nelle schede tecniche.

SCHEDE TECNICHE:

è il documento, derivante dalle schede tecniche allegate alle Linee Guida regionali, opportunamente rielaborato secondo le scelte del Comune di Prato, utilizzato per stimare il livello di qualità energetico – ambientale di un edificio. La valutazione di tale livello è fatta sulla base di una scala di punteggio rispetto alla quale si misura la prestazione progettuale raggiunta.

Articolo 15 Modalità di applicazione

Al fine di dimostrare il punteggio raggiunto dall'intervento progettato, dovrà essere presentata la seguente documentazione:

- relazione di analisi del sito corredata di tutti gli elementi documentali attinenti la qualificazione del contesto dell'intervento sotto l'ottica della sostenibilità;
- modulo di attribuzione dei pesi e dei requisiti per la determinazione del punteggio complessivo raggiunto, con allegate le schede tecniche necessarie per la dimostrazione del raggiungimento del punteggio finale.
- attestazione del progettista sul punteggio complessivo attribuibile all'intervento in applicazione della presente disciplina, secondo quanto derivabile dal modulo di attribuzione dei pesi e dei requisiti;
- progetto esecutivo degli interventi per la sostenibilità, corredato degli assunti progettuali e delle necessarie verifiche di calcolo;
- as built dei medesimi interventi corredato di certificazioni prestazionali dei componenti installati.

È demandata al dirigente responsabile l'emanazione di provvedimento che articoli tempi e modalità del deposito della suddetta documentazione in vista della legittimità degli atti, dell'efficienza del procedimento istruttorio, dell'efficacia dei controlli ed in generale dei principi di economicità del procedimento amministrativo. Con il medesimo provvedimento il dirigente ne preciserà eventualmente il grado di dettaglio secondo classi dimensionali degli interventi e/o tipologie di opere.

Gli elaborati di progetto e le schede tecniche dovranno fin dalla presentazione essere firmati da tutti i professionisti coinvolti nella progettazione dell'opera e dal proprietario dell'immobile.

Articolo 16 Modalità di attribuzione del punteggio e soglia minima obbligatoria

Gli elementi del progetto considerati potranno soddisfare, in tutto o in parte, i requisiti descritti nelle schede tecniche, raggruppati nelle seguenti aree di valutazione:

- Qualità ambientale esterna;

- Risparmio di risorse;
- Riduzione dei carichi ambientali;
- Qualità ambiente interno;
- Qualità della gestione.

Nelle schede, ogni elemento progettuale è identificato da un punteggio, correlato alle specifiche soluzioni progettuali adottate, in funzione dei valori ricavabili dall'indicatore di prestazione.

Il risultato ottenuto per ciascun elemento sarà oggetto di pesatura sulla base del Modulo di attribuzione dei pesi e dei requisiti.

Ogni progetto potrà accedere agli incentivi se raggiungerà un punteggio minimo maggiore di 2,70 .

Qualora, nello stesso progetto, si raggiunga contemporaneamente il voto per area di almeno 3,00 nelle aree di valutazione dei gruppi B, C, e D verrà attribuito un "premio di sinergia" pari al punteggio di 1.

La compilazione di tutte le schede tecniche è obbligatoria.

Articolo 17 Incentivo economico

1. L'incentivo economico viene riconosciuto qualora il progetto raggiunga un punteggio superiore a 2,70 .

Esso consiste nella riduzione degli oneri di urbanizzazione secondaria attribuibili in via ordinaria al progetto stesso secondo i seguenti scaglioni:

- **1° scaglione:** riduzione del 30% per i progetti che raggiungono un punteggio superiore a 2,70 e fino a 3,20;
- **2° scaglione:** riduzione del 50% per i progetti che raggiungono un punteggio superiore a 3,20 e fino a 3,70 e che prevedano requisiti di accessibilità e visitabilità oltre i limiti obbligatori stabiliti dalle norme vigenti;
- **3° scaglione:** riduzione del 70% per i progetti che raggiungono un punteggio superiore a 3,70 e che prevedano requisiti di accessibilità e visitabilità oltre i limiti obbligatori stabiliti dalle norme vigenti e qualità certificata dei materiali ecocompatibili utilizzati.

Il riconoscimento dell'incentivo economico deve essere espressamente richiesto all'atto della presentazione del titolo edilizio.

L'incentivo economico viene autodeterminato dal progettista in sede di presentazione di progetto. Nel caso della S.C.I.A. l'incentivo economico verrà anch'esso autodeterminato dal progettista.

2. Nei casi in cui l'intervento preveda la **rimozione e lo smaltimento di coperture in lastre di cemento amianto**, indipendentemente dalla dimostrazione del punteggio raggiunto, ma comunque nel rispetto della disciplina sul risparmio energetico, si applica una riduzione degli oneri di urbanizzazione secondaria attribuibili in via ordinaria al progetto stesso, secondo i seguenti scaglioni:

- 5% per interventi edilizi per i quali l'edificabilità ammessa è definita con l'Indice fondiario, fino a 1500 mc; ovvero per i quali l'edificabilità ammessa è definita con il rapporto di copertura, fino a 1000 mq di superficie coperta; negli interventi di recupero, fino a 1000 mq di superficie lorda di pavimento;
- 10% per interventi edilizi per i quali l'edificabilità ammessa è definita con l'Indice fondiario, con volumetria superiore a 1500 mc e fino a 5000 mc; ovvero per i quali l'edificabilità ammessa è definita con il rapporto di copertura per una superficie coperta superiore a 1000 mq e fino a 5000 mq di Sc; negli interventi di recupero, con una SIp superiore a 1000 mq e fino a 5000 mq di SIp;
- 15% per interventi edilizi per i quali l'edificabilità ammessa è definita con l'Indice fondiario, per un volume superiore a 5000 mc; ovvero per i quali l'edificabilità ammessa è definita con il rapporto di copertura, per una Sc superiore a 5000 mq; negli interventi di recupero, per una SIp superiore a 5000mq.

In ogni caso la riduzione degli oneri di urbanizzazione secondaria non potrà essere superiore a Euro 2.500,00 e comunque fino alla concorrenza del 70% dell'importo degli oneri di urbanizzazione secondaria.

Tale riduzione è altresì cumulabile con quella prevista per i precedenti scaglioni 1° - 2° e 3°, fino alla concorrenza del 70% dell'importo degli oneri di urbanizzazione secondaria.

Ai fini del riconoscimento dell'incentivo di cui al presente comma contestualmente alla comunicazione di inizio dei lavori dovrà essere prodotto lo specifico piano di lavoro approvato dall'U.S.L.

Ad ultimazione dei lavori dovrà essere presentato il formulario che attesti l'avvenuto conferimento in discarica del rifiuto proveniente dallo smaltimento.

Articolo 18 Incentivo di carattere edilizio – urbanistico

Qualora il progetto raggiunga il punteggio complessivo superiore a 3,20 , sia soddisfatto il requisito dell'accessibilità in tutti gli spazi e ambienti condominiali e comuni, anche se non richiesto dalla normativa di settore, e il punteggio minimo della scala di prestazione sia almeno pari a 3 in tutte le seguenti schede tecniche:

- Scheda tecnica B.1.2. – Energia primaria per il riscaldamento;
- Scheda tecnica B.6.2 – Energia netta per il raffrescamento;
- Scheda tecnica B.6.3 – Trasmittanza termica dell'involucro edilizio;
- Scheda tecnica B.6.4 – Controllo della radiazione solare;
- Scheda tecnica B.6.5 – Inerzia termica dell'edificio;
- Scheda tecnica - B.5.1 – Acqua potabile per irrigazione;
- Scheda tecnica - C.4.2. – Permeabilità del suolo;
- Scheda tecnica D.4.1 – Illuminazione naturale.

il richiedente può ottenere, a sua facoltà, l'incentivo di carattere edilizio – urbanistico secondo gli scaglioni di seguito riportati. Inoltre, su espressa richiesta all'atto di presentazione del titolo edilizio, ha la facoltà di ottenere in aggiunta anche l'incentivo di carattere economico di cui al precedente Articolo 17.

Il suddetto incentivo viene differenziato in due scaglioni:

- 1° scaglione: maggiorazione di superficie utile lorda di pavimento del 3% (tre per cento) rispetto alle previsioni degli strumenti urbanistici, per il punteggio superiore a 3,20 e fino a 3,70. Nel caso si tratti di interventi che riguardino immobili destinati esclusivamente ad attività d'impresa, la maggiorazione sarà del 6% (sei per cento);
- 2° scaglione: maggiorazione di superficie utile lorda di pavimento del 5% (cinque per cento) rispetto alle previsioni degli strumenti urbanistici, per il punteggio superiore a 3,70. Nel caso si tratti di interventi che riguardino immobili destinati esclusivamente ad attività d'impresa, la maggiorazione sarà del 10% (dieci per cento).

In questi casi la destinazione per l'attività d'impresa non potrà essere modificata per 5 (cinque) anni dalla data di ultimazione dei lavori.

I suddetti incentivi di carattere edilizio – urbanistico si applicano agli interventi di: nuova edificazione, ristrutturazione urbanistica, sostituzione edilizia e ristrutturazione edilizia. Gli stessi sono cumulabili con quelli indicati all'Articolo 12, qualora ricorrano le condizioni previste dall'Articolo 12 del D. Lgs. 28/2011.

Articolo 18 bis Incentivi per gli interventi di ampliamento degli edifici esistenti

1. Per gli ampliamenti degli edifici residenziali esistenti che riguardino esclusivamente locali di abitazione principale, come definiti dall'Articolo 5.1 (categoria A) dell'Allegato G al presente regolamento edilizio, e locali accessori quali servizi igienici e disimpegni ad essi collegati direttamente, il richiedente l'intervento edilizio potrà ottenere, a sua facoltà e su espressa richiesta all'atto di presentazione del titolo edilizio, il riconoscimento dei seguenti incentivi:
 - a) qualora l'intervento raggiunga la classe energetica "A+" sulla parte ampliata , certificata con le modalità previste dalla normativa vigente, verrà riconosciuto l'incentivo economico pari alla riduzione del 30% degli oneri di urbanizzazione secondaria e l'incentivo di carattere edilizio-urbanistico con aumento di SUL del 5 % rispetto all'ampliamento.
 - b) qualora l'intervento non raggiunga la classe energetica "A+" sulla parte ampliata, ma comunque si realizzi contestualmente un intervento di riqualificazione energetica dell'intero edificio / unità immobiliare esistente che porti ad un miglioramento dell'EPi (indice di prestazione energetica per la climatizzazione invernale), certificato con le modalità previste dalla normativa vigente, di almeno il 35% su tutta la parte esistente, verrà riconosciuto l'incentivo economico pari alla riduzione del 50% degli oneri di urbanizzazione secondaria e l'incentivo di carattere edilizio-urbanistico con aumento di SUL del 5% rispetto all'ampliamento.
 - c) qualora si sommino gli interventi dei precedenti punti a) e b), verrà riconosciuto l'incentivo economico pari alla riduzione del 70% degli oneri di urbanizzazione secondaria e l'incentivo di carattere edilizio-urbanistico con aumento di SUL del 5% rispetto all'ampliamento.
2. Per gli ampliamenti di edifici esistenti destinati esclusivamente ad attività d'impresa, qualora l'intervento assicuri una copertura dei consumi di calore, di elettricità e per il raffrescamento in misura superiore al 30% rispetto ai valori minimi di cui all'Allegato 3 del D. Lgs n. 28/2011, certificato a norma di legge, verrà riconosciuto l'incentivo di carattere edilizio-urbanistico con aumento di SUL del 10% rispetto all'ampliamento. In questi casi la destinazione per attività d'impresa non potrà essere modificata per un periodo di 5 (cinque) anni dalla data di ultimazione dei lavori.

L'applicazione dell'incentivo edilizio-urbanistico resta subordinato alla verifica di compatibilità con i vincoli di tutela eventualmente incidenti sugli immobili oggetto d'intervento, con particolare riferimento agli immobili vincolati ai sensi del D. Lgs. n. 42/2004 o che siano giudicati meritevoli di tutela per particolari

motivi di carattere storico, culturale, architettonico ed estetico, dagli strumenti urbanistici. Inoltre, i maggiori spessori necessari per il raggiungimento degli obiettivi non verranno computati nel calcolo della SUL.

Articolo 19 Garanzie

A garanzia dell'ottemperanza di quanto previsto dagli incentivi di cui ai precedenti Articolo 17, 18 e 18 bis, il titolare dell'intervento dovrà prestare garanzia fideiussoria di importo pari:

- alla riduzione degli oneri di urbanizzazione secondaria per l'incentivo economico corrispondente allo scaglione di cui ai precedenti articoli 17 e 18 bis, ovvero pari alla riduzione del contributo di costruzione;
- all'intero contributo di costruzione riferito alla SUL corrispondente all'incentivo di carattere edilizio-urbanistico di cui ai precedenti articoli 18 e 18 bis.

Lo svincolo del 70% della garanzia prestata avverrà a fine lavori, a seguito della dichiarazione di agibilità. Il residuo 30% della garanzia prestata rimarrà vincolato fino al monitoraggio della struttura, al fine di verificare l'effettiva rispondenza alle previsioni di progetto in termini di risparmio energetico e di riduzione delle emissioni in atmosfera. Lo svincolo avverrà entro 18 mesi dalla data di ultimazione dei lavori, a seguito di semplice richiesta dell'interessato.

Articolo 20 Vigilanza e verifiche

L'Amministrazione Comunale assolve al proprio compito di vigilanza e controllo mediante proprio personale interno o tramite esperti esterni appositamente incaricati, con verifiche a campione.

Durante il corso dei lavori potranno essere effettuati sopralluoghi da parte dei tecnici comunali incaricati per verificare la rispondenza delle opere alle schede tecniche di progetto.

Al termine delle opere, a seguito della dichiarazione di agibilità, il Direttore dei lavori attesterà e documenterà in modo idoneo (mediante fotografie, certificazioni, calcoli, schede tecniche, esecutivi as-built, ecc.) il livello di sostenibilità finale dell'intervento, l'effettiva esecuzione a regola d'arte delle opere progettate al fine di conseguirlo ed eventualmente la corrispondenza del livello di sostenibilità raggiunto con quello che ha dato diritto alle incentivazioni concesse.

Articolo 21 Sanzioni

La mancata realizzazione del progetto di sostenibilità, risultante dagli elementi documentali ovvero accertata dall'amministrazione in sede di vigilanza sull'attività urbanistica-edilizia, determina la decadenza degli incentivi applicati. In tali casi:

- ove si determini la decadenza dall'incentivo economico di cui agli articoli 17 e 18 bis della presente disciplina, il titolare del permesso di costruire ovvero della Segnalazione certificata di inizio attività è tenuto al versamento del conguaglio dovuto, rappresentato dall'importo in diminuzione, aumentato degli interessi legali maturati dalla data di formazione del titolo abilitativo, fino alla data di effettivo pagamento.
- ove si determini la decadenza dell'incentivo edilizio - urbanistico di cui agli articoli 18 e 18 bis della presente disciplina, le quantità volumetriche o di superficie realizzate si considerano eseguite in difformità del permesso di costruire.

Agli stessi si applicano le sanzioni di cui al titolo VIII capo I della legge regionale n. 1/2005.

Al di fuori dei casi predetti la messa in atto di varianti alle misure di sostenibilità ambientale comporta il solo obbligo a depositare gli elaborati tecnici attinenti le varianti ed il calcolo del nuovo punteggio complessivo maturato.

Articolo 22 Dichiarazione di qualità edilizia-ambientale

La certificazione di abitabilità o di agibilità, in relazione alla rispondenza degli interventi alle disposizioni della presente disciplina, dovrà riportare le seguenti indicazioni:

- "Per la realizzazione dell'edificio sono stati documentati interventi finalizzati al superamento dei livelli obbligatori per la SOSTENIBILITA' EDILIZIA E AMBIENTALE, ai sensi del vigente Regolamento edilizio", relativamente agli interventi edilizi che hanno documentato il raggiungimento del punteggio complessivo superiore a 2,70;
- "Per la realizzazione dell'edificio sono stati documentati gli interventi finalizzati al raggiungimento di una significativa qualità edilizia e ambientale, ai sensi del vigente Regolamento edilizio", relativamente agli interventi edilizi che hanno documentato il raggiungimento del punteggio complessivo superiore a 3,20;
- "Per la realizzazione dell'edificio sono stati documentati gli interventi finalizzati al raggiungimento della massima soglia di qualità edilizia e ambientale, ai sensi del vigente Regolamento edilizio", relativamente agli interventi edilizi che hanno documentato il raggiungimento del punteggio complessivo superiore a 3,70.

ALLEGATO V

DISCIPLINA DELL'ORGANIZZAZIONE E LO SVOLGIMENTO DELLE FUNZIONI IN MATERIA DI VINCOLO IDROGEOLOGICO AI SENSI DELL'ART. 40 DELLA L.R. 39/00 E SUCCESSIVE MODIFICAZIONI ED INTEGRAZIONI E DEL REGOLAMENTO FORESTALE D.P.G.R. 8/8/2003 N. 48/R

1. Oggetto e ambito di applicazione

1. La presente disciplina regolamentare, in attuazione della legge regionale 21 marzo 2000, n. 39 e succ. mod. e int., di seguito denominata Legge Forestale, e del Regolamento Forestale della Toscana emanato con decreto del Presidente della Giunta Regionale 8 agosto 2003, n. 48/R, di seguito denominato Regolamento Forestale, disciplina:
 - a) le procedure e le modalità di presentazione delle domande di autorizzazione e delle dichiarazioni;
 - b) la modulistica e la documentazione da allegare per le principali tipologie di opere e lavori previsti dal regolamento forestale;
 - c) le procedure per la richiesta di documentazione aggiuntiva e la relativa sospensione dei termini;
 - d) le procedure e le modalità di presentazione delle domande di variante in corso d'opera;
 - e) le ulteriori modalità di svolgimento dei procedimenti amministrativi.
2. L'ambito del presente regolamento si applica:
 - a) alla trasformazione della destinazione d'uso dei terreni attuata per la realizzazione di edifici, manufatti edilizi, opere infrastrutturali ed altre opere costruttive;
 - b) alla realizzazione di ogni opera o movimento di terreno che possa alterare la stabilità dei terreni e la regimazione delle acque non connesse alla coltivazione dei terreni agrari ed alla sistemazione idraulico agraria e idraulico forestale degli stessi.
3. E' soggetta a dichiarazione di inizio lavori la realizzazione delle opere o movimenti di terreno di cui all'art. 100 del Regolamento Forestale, purchè siano realizzati in conformità alle norme tecniche indicate nello stesso articolo e negli articoli 73-74-75-76-77e 78 del medesimo Regolamento Forestale.
4. Le opere indicate agli articoli 98 e 99 del Regolamento Forestale sono eseguibili senza autorizzazione o dichiarazione purché vengano realizzate in conformità alle norme tecniche generali di cui agli articoli 73-74-75-76-77 e 78 del Regolamento Forestale.
5. Le opere non ricomprese nei precedenti commi 3 e 4 sono soggette al rilascio dell'Autorizzazione ad esclusione di quanto disciplinato al successivo comma.

Ai sensi dell'art. 100, comma 9, del Regolamento Forestale n. 48/R del 08/08/2003, gli interventi da attuare in conformità alle previsioni degli strumenti urbanistici del Comune, nelle aree per le quali sia stata approvata la carta della fattibilità a condizione non siano da attuare in terreni boscati, o non riguardino aree classificate a fattibilità 4 o non classificate, sono obbligatoriamente subordinati alla presentazione di dichiarazione di inizio lavori.

2. Soggetti titolati e presentazione della domanda di autorizzazione o della dichiarazione di inizio lavori

1. Le domande di autorizzazione o le dichiarazioni possono essere presentate dal:
 - a) Proprietario / i;
 - b) Possessore / i, purché sia specificato il titolo che legittima il possesso.Nel caso di persone giuridiche, la domanda o la dichiarazione deve essere presentata dal legale rappresentante, specificando le generalità della persona giuridica ed il titolo in base al quale quest'ultima è legittimata alla presentazione della stessa.
2. Nella domanda di autorizzazione e nella dichiarazione di inizio lavori sono indicati il soggetto esecutore dell'intervento, se diverso dal richiedente, e l'eventuale direttore dei lavori. Eventuali variazioni dei suddetti soggetti sono comunicate al Comune entro venti giorni dalla data di intervenuta variazione
3. Le domande di autorizzazione o le dichiarazioni, corredate di tutti gli allegati specificatamente previsti dall'allegato W sono presentate allo Sportello per l'attività Edilizia del Servizio Edilizia e Attività Economiche, utilizzando la modulistica predisposta dallo stesso Servizio.

3. Procedimento amministrativi

1. Entro quindici giorni dalla data di presentazione delle domande di autorizzazione o delle dichiarazioni di inizio lavori il Responsabile del Procedimento provvede alla verifica della completezza documentale di cui all'allegato W e, qualora ne riscontri l'incompletezza, ne dà motivata comunicazione all'interessato invitandolo a presentare entro sessanta giorni le integrazioni necessarie.

Tale comunicazione interrompe il procedimento e, qualora le integrazioni non pervengano, entro i termini assegnati, la pratica sarà definitivamente archiviata.

Il responsabile del procedimento può accogliere domande o dichiarazioni corredate da una documentazione semplificata qualora siano relative ad interventi di modesta entità.

2. Il responsabile del procedimento può richiedere eventuale documentazione integrativa necessaria alla valutazione degli interventi, in relazione alle caratteristiche degli stessi ed a quelle dei luoghi in cui se ne prevede la realizzazione. La richiesta sospende, per una sola volta, fino alla presentazione della documentazione richiesta, la decorrenza dei termini per la conclusione del procedimento amministrativo.
3. Il procedimento relativo alle domande di autorizzazione si conclude con il rilascio dell'Autorizzazione a firma del Dirigente del Servizio Edilizia e Attività Economiche da adottarsi entro sessanta giorni dalla data di presentazione dell'istanza stessa, ovvero dalla data del completamento documentale di cui al precedente comma 1.
4. Nel caso di dichiarazioni, le opere potranno essere iniziate, ai fini del vincolo idrogeologico, dopo 20 giorni dalla data di presentazione delle stesse, ovvero dalla data del completamento documentale di cui al precedente comma 1, fatta salvo che entro tale termine con apposita notifica a firma del Dirigente del Servizio Edilizia e Attività Economiche, non sia comunicato un motivato provvedimento di diniego. Entro detto termine Il Dirigente del Servizio Edilizia e Attività Economiche può comunicare prescrizioni vincolanti per l'esecuzione dei lavori.

Il superamento del termine di venti giorni di cui al comma precedente non preclude, in ogni caso, la potestà di controllo della pubblica amministrazione e la adozione dei conseguenti provvedimenti sanzionatori. L'autorità comunale competente procede comunque, nell'ambito dell'attività di vigilanza, al controllo, anche a campione, delle dichiarazioni di inizio dei lavori.

Nei casi di cui al comma 4 dell'art. 42 della Legge forestale, l'autorizzazione ai fini del vincolo idrogeologico è rilasciata dalla Provincia.

Nei casi di cui al comma precedente, qualora le trasformazioni siano connesse ad opere edilizie assoggettate al regime del permesso di costruire o alle disposizioni di cui al titolo II del D.Lgs 42/2004 (vincolo paesaggistico), l'autorizzazione ai fini del vincolo idrogeologico è acquisita d'ufficio dal Comune prima del rilascio del permesso di costruire o dell'autorizzazione paesaggistica ai sensi dell'art. 146 del citato decreto, avvalendosi anche della procedura di cui all'art. 14 della L. 241/90 e successive modificazioni, indicando la Conferenza dei Servizi. Qualora gli interventi edilizi siano assoggettati al regime della S.C.I.A., l'autorizzazione di cui al capoverso precedente costituisce atto di assenso necessario per l'esecuzione dei medesimi ai sensi dell'art. 79, comma 5, della L.R. 1/2005, e ne condiziona i termini di efficacia.

5. L'autorizzazione è rilasciata sulla base di quanto dichiarato dal richiedente, facendo salvi i diritti di terzi e senza che il provvedimento possa incidere sulla titolarità della proprietà o di altri diritti reali, nonché su eventuali rapporti contrattuali intercorrenti fra le parti.

4. Validità, revoca o sospensione delle autorizzazioni e dichiarazioni

1. La validità temporale massima delle autorizzazioni è di 5 anni dalla data del rilascio. Nell'autorizzazione può essere comunque indicato un termine di validità inferiore.
2. I lavori e le attività soggette a dichiarazione sono eseguite entro il termine massimo di tre anni dalla data di presentazione della stessa.
3. Le autorizzazioni e dichiarazioni relative ad opere o lavori per le quali è necessario anche il rilascio di permesso di costruire o sono sottoposti a segnalazione certificata di inizio attività ai sensi delle norme urbanistiche o paesaggistiche, hanno validità fino alla scadenza di questi ultimi titoli abilitativi edilizi, fatto salvo che nell'autorizzazione ai fini del vincolo idrogeologico sia indicata una data di scadenza diversa.

4. La validità temporale delle autorizzazioni può essere prorogata a seguito di presentazione di motivata istanza almeno 60 giorni prima della scadenza.

Nell'atto di proroga possono essere impartite ulteriori prescrizioni, in relazione allo stato di avanzamento dei lavori, e vi sarà indicato il nuovo termine di scadenza.

5. Ai fini del completamento di opere o lavori per i quali è scaduta la validità temporale dell'autorizzazione può essere richiesto il rinnovo dell'autorizzazione stessa. Per le opere o i lavori soggetti a dichiarazione la cui validità sia scaduta deve essere presentata una nuova dichiarazione.
6. Qualora, durante l'esecuzione dei lavori, si verificano fenomeni di instabilità dei terreni, turbative della circolazione delle acque, il Comune, nella persona del Dirigente del Servizio Edilizia e Attività Economiche può impartire ulteriori prescrizioni, sospendere i lavori o revocare le autorizzazioni. I provvedimenti cautelativi di cui sopra si applicano anche ai lavori soggetti a dichiarazione o eseguibili senza autorizzazione ai sensi del Regolamento Forestale.

5. Ulteriori adempimenti (comunicazione di inizio e fine lavori)

1. I titolari di autorizzazioni, o per essi i direttori dei lavori, sono tenuti a comunicare al Servizio Edilizia e Attività Economiche la data di effettivo inizio dei lavori e della loro ultimazione. Qualora le opere siano connesse ad interventi per i quali è stato rilasciato il permesso di costruire, ovvero presentata S.C.I.A., tali comunicazioni sono assorbite dalle corrispondenti da effettuarsi su detti titoli abilitativi. Il mancato adempimento di tali comunicazioni comporta l'applicazione delle sanzioni di cui all'art. 48, comma 1, del presente Regolamento edilizio

6. Varianti

1. Le autorizzazioni per varianti preliminari o in corso d'opera, relative a lavori od opere di cui al Titolo III del Regolamento forestale, per le quali sia in corso di validità una precedente autorizzazione ai fini del vincolo idrogeologico, sono acquisite per silenzio – assenso decorsi 45 giorni dalla data di ricevimento della domanda, purché la variante non preveda:
 - a) variazioni alle prescrizioni contenute nell'autorizzazione;
 - b) variazioni superiori al 10% dei volumi di scavo o riporto autorizzati, fino ad un volume autorizzato pari a 500 mc; per l'eccedenza si computa un ulteriore 2%.

Per l'acquisizione delle autorizzazioni per silenzio-assenso, di cui al comma 1, la variante deve fare espresso riferimento all'autorizzazione precedente, evidenziando tutte le variazioni attraverso grafici in stato sovrapposto e modificato e con apposito aggiornamento della rimanente documentazione del progetto.

Le autorizzazioni per varianti preliminari o in corso d'opera, per le quali sia in corso di validità una precedente autorizzazione ai fini del vincolo idrogeologico e che non possono essere acquisite mediante silenzio - assenso seguono la procedura prevista per la richiesta di nuova autorizzazione.

Le autorizzazioni per le varianti di cui ai commi 1 e 3 hanno validità fino alla scadenza dell'autorizzazione originaria.

7. Autorizzazione in sanatoria

1. Per la regolarizzazione delle opere realizzate in assenza di autorizzazione o di dichiarazione d'inizio lavori o in difformità alle stesse, può essere richiesta l'autorizzazione in sanatoria secondo le modalità stabilite dall'art. 11 della legge regionale 2 agosto 2004, n. 40 (Modifiche alla legge regionale 21 marzo 2000, n. 39 – Legge forestale della Toscana).

ALLEGATO W

DOCUMENTAZIONE DA ALLEGARE ALLE RICHIESTE DI PERMESSO DI COSTRUIRE E PER LA PRESENTAZIONE DELLE S.C.I.A.

AVVERTENZE DI CARATTERE GENERALE

1. La presentazione delle istanze di permesso di costruire e le Segnalazioni certificate di inizio attività dovranno essere formulate utilizzando l'apposita modulistica predisposta dal Servizio Edilizia e Attività Economiche e reperibile nel sito informatico del Servizio stesso.
2. I progetti dovranno essere accompagnati dall'apposita scheda dell'elenco dei documenti da prodursi in duplice copia per i permessi di costruire e in unica copia per le S.C.I.A., debitamente compilata in ogni sua parte e sottoscritta dal professionista abilitato salvo quanto precisato ai punti 5 e 7.
3. Gli elaborati tecnico – amministrativi da allegare alle istanze di permesso di costruire e di accertamento di conformità ai sensi dell'art. 140 della L.R. n. 1/2005 devono essere nel numero di due copie auto allestite (Archivio Generale, Destinatario). Gli elaborati da allegare ai titoli abilitativi dovranno sempre riportare la data di redazione e/o degli ultimi aggiornamenti nel caso di varianti o di integrazioni.
4. Gli elaborati tecnico-amministrativi da allegare alla Segnalazione certificata di inizio attività devono essere nel numero di 1 copia autoallestita. Gli elaborati da allegare ai titoli abilitativi dovranno sempre riportare la data di redazione e/o degli ultimi aggiornamenti nel caso di varianti o di integrazioni.
5. Per gli interventi edilizi ricadenti in area sottoposta a vincolo paesaggistico di alla Parte Terza del D. Lgs. 42/2004, dovrà altresì essere prodotta l'istanza di autorizzazione ai sensi dell'art. 146 di tale Decreto, formulata sull'apposito modello, debitamente compilato in ogni sua parte, e completa di tutta la documentazione richiesta in duplice copia.
6. Per gli interventi edilizi interessanti immobili notificati ai sensi della Parte Seconda - Tit. I del D. Lgs. 42/2004 è obbligatorio depositare contestualmente alla presentazione del titolo abilitativo l'autorizzazione rilasciata dal Ministero per i Beni e le Attività Culturali, Soprintendenza per i Beni Architettonici e Paesaggistici, acquisita per tramite dello Sportello Unico del Servizio corredata dalla dichiarazione sostitutiva dell'atto di notorietà resa dal tecnico progettista attestante la conformità fra la documentazione per l'ottenimento del Nulla Osta e quella allegata al titolo abilitativo, fatta salva la possibilità che l'acquisizione avvenga tramite il medesimo Sportello contestualmente alla presentazione dei corrispondenti titoli edilizi allegando la documentazione necessaria per l'ottenimento.
7. Qualora il rilascio del permesso di costruire, sanatoria, ovvero i termini di efficacia della Segnalazione certificata di inizio attività fossero subordinati all'acquisizione di pareri, nulla osta o atti di assenso comunque denominati, l'interessato può provvedere direttamente acquisendoli tramite lo Sportello Unico del Servizio allegandoli, oppure, in alternativa, presentando contestualmente al titolo edilizio la documentazione necessaria per l'acquisizione da parte medesimo Sportello.
8. Per particolari tipologie d'intervento gli elaborati progettuali potranno essere redatti, a giudizio del Progettista, in scale diverse da quelle normalmente indicate dal presente allegato.
9. I profili altimetrici sono necessari solo per interventi nelle zone collinari ed ove la conformazione del terreno e delle strade di accesso lo richiedono anche in rapporto al grado di tutela degli assetti morfologici delle aree interessate.
10. Qualora l'intervento abbia per oggetto il completamento dei lavori, e questi siano riferiti esclusivamente ad opere di finitura senza modifiche rispetto a quanto già concesso o denunciato, potrà essere omessa la presentazione degli elaborati grafici relativi sostituendoli con esauriente relazione tecnico descrittiva.
11. Relativamente ai progetti edilizi che coinvolgono aspetti urbanizzativi valgono le seguenti considerazioni generali:
 - Il progetto tecnico da presentare, per l'ottenimento del permesso di costruire oppure nel caso di Segnalazione certificata di inizio attività, deve contenere tutte le rappresentazioni grafiche indispensabili per l'esatta valutazione dello stato dei luoghi, delle opere di urbanizzazione primaria esistenti e dei riferimenti fisici rappresentati nella cartografia A1 per la determinazione delle loro connessioni con le previsioni del Regolamento Urbanistico.

In fase di progettazione dovranno essere considerate le disposizioni di cui al presente Regolamento Edilizio, al Nuovo Codice della Strada, nonché alle Guide sugli spazi verdi e sulle strade allegato al Regolamento Urbanistico.

12. Nel caso di opere sottoposte alla disciplina in materia di vincolo idrogeologico di cui alla L.R. 39/00 e successive modificazioni ed integrazioni e del Regolamento Forestale D.P.G.R. 48/R del 08/08/2003, come modificato dal D.P.G.R. N. 35 del 16/03/2010, l'ulteriore documentazione da produrre rispetto a quella del progetto edilizio dovrà evidenziare il rispetto delle Norme Tecniche Generali per l'esecuzione dei lavori di cui agli articoli 73-74-75-76-77-78 e 100 del Regolamento Forestale, in rapporto al rilievo e l'entità delle opere stesse.

Ai fini della corrispondenza della documentazione tecnico-grafica con la disciplina di riferimento si rimanda al contenuto dei singoli elaborati.

Nei casi previsti dal "Regolamento per gli adempimenti Toponomastici ed Ecografici", approvato con D.C.C. n. 226 del 07/12/2005, per l'attribuzione dei numeri civici, i progetti dovranno essere corredati dalla relativa documentazione.

Ai sensi dell'art. 82, comma 13 della Legge Regionale n. 1/2005, e del relativo Regolamento di attuazione approvato con D.P.G.R. n. 75/R del 18/12/2013, i progetti relativi ad interventi che riguardano le coperture di edifici di nuova costruzione ovvero le coperture di edifici già esistenti, dovranno prevedere l'applicazione di idonee misure preventive e protettive che consentano, nella successiva fase di manutenzione degli edifici, l'accesso, il transito e l'esecuzione dei lavori in quota in condizioni di sicurezza.

Ai fini dell'utilizzo di terre e rocce da scavo, occorre rispettare la normativa di cui al D. Lgs. 152/2006 e D.M. 161/2012 e succ. modif. ed integrazioni.

SERIE A: ESTRATTI E CERTIFICATI

A1 Rilievo aereo fotogrammetrico

Estratto del rilievo aereofotogrammetrico (scala 1:2000) in originale - relativo all'ultimo volo messo a disposizione dal Comune - con l'indicazione dell'area e/o dell'edificio interessato dai lavori o la nuova costruzione prevista, ovvero estratto del Regolamento Urbanistico di cui al supporto informatico reperibile sul sito www.comune.prato.it, ove sia indicata l'area e/o l'edificio interessato dalle opere. Per i progetti di varianti in corso d'opera tale elaborato potrà essere omesso.

Per gli interventi ricadenti nell'area sottoposta a vincolo idrogeologico dovrà essere allegata la carta topografica in scala 1:10000 e 1:250000 con l'individuazione degli immobili oggetto d'intervento.

A2 Dichiarazione sostitutiva dell'Atto di notorietà (art. 47 D.P.R. 445/2000)

La dichiarazione sostitutiva dell'atto di notorietà, reso nelle forme di legge, da cui risulti che il richiedente il permesso di costruire o il denunciante abbia titolo all'esecuzione dell'intervento progettato, ai sensi dell'art. 83 della Legge Regionale n. 1/2005. Tale dichiarazione dovrà contenere l'identificazione catastale dell'area ovvero dell'immobile interessato all'intervento e dovrà essere riferito anche agli spazi utili per l'esecuzione degli eventuali interventi obbligatori di urbanizzazione primaria, con riferimento anche ad opere costituenti elemento di collegamento funzionale (stradale, idraulico, anche ai fini della possibilità fisica di scarico delle acque, dei servizi

pubblici ecc..) con le reti rispettive esistenti. Gli Enti e le Società dovranno indicare anche il nome del Legale Rappresentante. Per i titoli abilitativi presentati da Enti Pubblici diversi dal Comune, la suddetta dichiarazione dovrà essere sottoscritta dal legale rappresentante dell'Ente ovvero dal funzionario incaricato a richiedere il permesso di costruire ovvero a presentare la Segnalazione certificata di inizio attività.

Fermo restando quanto sopra nel caso di presentazione dei accertamento di conformità in sanatoria ex art. 140 l.r. 1/2005, nella dichiarazione dovrà essere espressamente indicata l'epoca di esecuzione delle opere abusive e se le stesse siano state eseguite in difformità o in assenza del prescritto titolo abilitativo.

Per le varianti in corso d'opera detta dichiarazione non è necessaria.

Per gli interventi ricadenti nell'area sottoposta a vincolo idrogeologico in tale dichiarazione dovrà essere attestato se l'intervento ricade, o meno, in area boscata o area assimilata a bosco ai sensi dell'art. 3 della L.R. 39/2000 e succ. modif. ed integ. e dell'art. 2 del Regolamento Forestale n. 48/R dell'8/8/2003, come modificato dal D.P.G.R. N. 35 DEL 16/03/2010.

A3 Modello ISTAT

Per le nuove costruzioni, per gli ampliamenti degli edifici esistenti e per le varianti comportanti incremento di volume dovranno essere compilati gli appositi modelli ISTAT reperibili presso il Servizio Edilizia e Attività Economiche del comune.

A4 Attestazioni degli Enti Fornitori dei pubblici servizi

Attestazioni degli Enti Fornitori dei servizi pubblici (acqua e gas, fognatura, telefonia, energia elettrica, ecc..) circa la presenza funzionale delle infrastrutture di competenza e/o della consistenza economica (documentata anche a livello grafico) delle infrastrutture integrative necessarie. In merito alla dotazione di competenza del lotto ed eventuali integrazioni da realizzarsi, andranno presi opportuni contatti con gli Enti gestori di tali servizi. Al progetto andrà quindi allegata una specifica attestazione di esistenza dei servizi o gli eventuali preventivi utili alla redazione dello scomputo.

Per quanto riguarda la realizzazione di nuove immissioni alla pubblica fognatura andrà altresì prodotto il grafico vistato per idoneità dall'Ente Gestore di tale servizio.

Tipologia di atto abilitante che comporta la necessità delle attestazioni degli Enti

1. Nuove costruzioni, sostituzione edilizia, ristrutturazione urbanistica;
2. Varianti in corso d'opera: restano valide quelle del Permesso di costruire originario/S.C.I.A.;
3. Varianti essenziali: aggiornamento dei preventivi allegati al progetto originario. Nel caso in cui si sia trattato di lettere liberatorie restano valide quelle dell'atto originario, a meno che la variante non sia relativa ad un sostanziale aumento di unità immobiliari;
4. Ristrutturazioni con alterazioni volumetriche, ed aumento di unità immobiliari e/o cambio di destinazione d'uso in zone periferiche della città.

Quanto citato ai punti che precedono rappresenta uno schema indicativo di supporto per il tecnico progettista, fermo restando la possibilità, da parte del progettista stesso, di produrre sotto forma di autocertificazione la dichiarazione di esistenza dei pubblici servizi (escluso il caso di nuove costruzioni o demolizioni e ricostruzioni), che dovrà essere controfirmata dal/i richiedente/i. In sede esecutiva le eventuali richieste integrative di reti dei pubblici servizi andranno obbligatoriamente eseguite, sulla base delle richieste degli Enti preposti, indipendentemente dalla presenza agli atti della lettera liberatoria firmata dal progettista senza alcun diritto allo scomputo dal contributo di costruzione.

A5 Igiene urbana

Qualora il progetto da presentare preveda la costruzione, in diretta esecuzione, di uno spazio da attrezzare a "verde pubblico", il progettista dovrà prendere contatto con il Servizio corrispondente presso l'A.S.M. di Prato; ciò per l'individuazione della sistemazione vera e propria dell'area a verde in oggetto, oltre alla necessità di far vistare a tale Azienda, quale Ente gestore del verde pubblico sul territorio, l'elaborato grafico corrispondente. In questa ipotesi si fa riferimento anche al "Regolamento del verde pubblico e privato", approvato con D.C.C. n. 123 del 21/07/2005.

Per quanto attiene la realizzazione degli spazi per la raccolta dei rifiuti urbani si rinvia alla specifica disciplina contenuta all' art.11 dell' allegato K del presente regolamento

A6 Pareri e N.O. degli Enti Territoriali – Atti di assenso

Pareri, autorizzazioni, nulla-osta o atti di assenso comunque denominati degli Enti Territoriali coinvolti nel sistema edilizio ed urbanizzativo da realizzare: ente proprietario della strada, se diverso dal Comune, autorità idraulica competente per territorio, Ufficio Regionale per la tutela del territorio, Consorzi idraulici, Ferrovie dello Stato, Provincia, Azienda U.S.L., A.R.P.A.T., Comitato Istituzionale dell'Autorità di Bacino, Comando Provinciale Vigili del Fuoco, Soprintendenza ed eventuali altri Enti.

I suddetti pareri, autorizzazioni e nulla-osta ed atti di assenso comunque denominati dovranno essere allegati alle richieste di permesso di costruire, sanatorie e alla Segnalazione certificata di inizio attività ed acquisiti tramite lo sportello Unico del Servizio, ovvero alla comunicazione di inizio dei lavori per gli interventi di attività edilizia libera.

Si ricorda che qualora il rilascio del permesso di costruire, sanatoria, ovvero i termini di efficacia della Segnalazione certificata di inizio attività e della comunicazione di inizio dei lavori per gli interventi di attività edilizia libera fossero subordinati all'acquisizione di pareri, nulla osta o atti di assenso comunque denominati, l'interessato può provvedere presentando contestualmente, la documentazione necessaria per l'acquisizione tramite lo Sportello Unico del Servizio. Per quanto riguarda il parere igienico – sanitario, lo stesso sarà sostituito dall'autocertificazione del professionista abilitato, di cui al successivo punto A7.3 nei casi previsti all'art. 82, comma 4 lettera a), della Legge Regionale n. 1/2005 e s.m.i.

A7 Autocertificazioni rese dal professionista abilitato

A7.1 Autocertificazione attestante l'avvenuta verifica circa la presenza di pozzi, sia pubblici gestiti dall'Ente preposto, che privati controllati dall'Azienda U.S.L., le cui acque vengono destinate al

- consumo umano e che il progetto redatto soddisfa i requisiti finali del D. Lgs n. 152/06 e successive modificazioni.
- A7.2 Autocertificazione attestante che l'immobile oggetto di intervento è esterno alla Distanza di Prima Approssimazione da elettrodotti di cui al D.Dirett. 29/5/2008 così come determinata dall' Ente proprietario/gestore
- A7.3 Autocertificazione sottoscritta da professionista abilitato attestante la conformità dell'intervento progettato con la normativa igienico – sanitaria vigente nei casi previsti dall'art. 82, comma 4 lettera "a", della Legge Regionale n. 1/2005 e s.m.i.
- A7.4 Autocertificazione sottoscritta da professionista abilitato da cui risulti la legittimità urbanistica dell'attuale stato dei luoghi, citando gli estremi degli atti autorizzativi, amministrativi e/o condono edilizio, ovvero dichiarazione dell'epoca di costruzione se antecedente al 1.9.1967.
- A7.5 Autocertificazione sottoscritta da professionista abilitato attestante la non necessità del collaudo delle opere strutturali ovvero dell'attestato di avvenuto deposito presso l'Autorità competente in Materia (titolo IV – Parte II "normativa tecnica per l'edilizia" D.P.R. 380/2001) in quanto l'intervento non interessa parti strutturali (nel caso di accertamento di conformità ai sensi dell'art. 140 della Legge Regionale n. 1/2005).
- A7.6 Autocertificazione sottoscritta da professionista abilitato attestante che l'intervento non è soggetto alle disposizioni, ovvero è conforme alle relative disposizioni ancorchè non soggetto alla necessità di acquisizione del parere da parte dell'ente competente riguardo al rispetto della vigente disciplina in materia di sicurezza antincendio.
- A7.7 Autocertificazione sottoscritta da professionista abilitato attestante la conformità degli elaborati presentati per l'ottenimento di pareri, autorizzazioni, nulla – osta, o atti comunque denominati e quelli allegati agli atti abilitanti.
- A8 Dichiarazione di asseveramento resa da tecnico abilitato nella quale si attesti la conformità delle opere da realizzare agli strumenti urbanistici adottati o approvati ed ai regolamenti edilizi vigenti, nonché il rispetto delle norme vigenti aventi incidenza sull'attività edilizia, di cui non è richiesto specifico atto di assenso dell'Autorità Competente, da redigersi sulla specifica modulistica predisposta dal Servizio.
- A8.1 Dichiarazione di asseveramento (da redigersi su apposito modello predisposto dal Servizio Istanze Edilizie) attestante le condizioni di cui all'art. 100 comma 9 del Regolamento Forestale n. 48/R dell'8/8/2003, lettere a, b, c 1, c 1.1, c1.2. come modificato dal D.P.G.R. N. 35 DEL 16/03/2010.
- A9 Certificato di conformità redatto da professionista abilitato (art. 86 della Legge Regionale n. 1/2005 da redigersi su apposito modello predisposto dal Servizio).
- Tale certificazione dovrà contenere tutti gli estremi degli atti abilitanti relativi all'intervento ed attestare che l'intervento abbia rispettato le prescrizioni in essi contenuti ivi comprese quelle inerenti l'esecuzione diretta delle opere di urbanizzazione.

SERIE B: DOCUMENTAZIONE FOTOGRAFICA

B1 Foto dell'ambiente e/o foto dell'edificio e delle parti su cui si intende intervenire

Esauriente, completa e chiara documentazione fotografica a colori nel formato minimo di cm. 10X15, costituita da un minimo di 3 foto dell'edificio e/o del terreno, tendente ad illustrare in ogni suo aspetto l'intervento proposto con riferimento anche al rapporto del lotto con la viabilità eventualmente esistente ai margini.

Per interventi in zona soggetta ai vincoli paesaggistici disposti dal Tit. II del D. Lgs. 42/2004 la documentazione dovrà essere estesa all'illustrazione dei caratteri tipici ed antropici del luogo, nonché riferita al contesto del costruito esistente.

Per gli interventi sugli edifici sottoposti a Restauro, per quelli notificati ai sensi del Tit. I del D. Lgs. 42/2004 e per quelli inseriti nell'elenco di cui all'art. 120 del Regolamento Urbanistico la documentazione fotografica dovrà essere estesa a tutti gli elementi interessati dall'intervento, sia esterni che interni.

Per la richiesta di varianti a permessi di costruire o Segnalazione certificata di inizio attività che non incidono in modo determinante su quanto già autorizzato e/o in corso di esecuzione può essere omessa la documentazione fotografica, salvo il caso in cui l'intervento non sia assoggettato alle disposizioni di cui alla Parte Terza del D.Lgs. 42/2004.

Nel caso di nuova edificazione, realizzazione di muri di cinta e recinzioni, importanti modifiche esterne, la documentazione fotografica dovrà essere estesa anche alle aree circostanti, al fine della valutazione dell'inserimento dell'opera progettata nel contesto circostante.

Per i progetti che coinvolgono aspetti urbanizzativi dovrà essere prodotta tutta quella documentazione fotografica necessaria per l'esatta descrizione delle componenti urbanizzative circostanti e specifiche del lotto sottoposto al progetto di nuova edificazione, ristrutturazione, ampliamento ecc.

Andranno pertanto riprodotte tutte le strutture di urbanizzazione primaria utili all'istruttoria del progetto ed alla espressione del parere istruttorio, nonché indispensabili per una completa e corretta analisi del progetto urbanizzativo prodotto.

Tutta la documentazione fotografica dovrà essere prodotta in duplice copia originale, per le istanze di permesso di costruire e di una per le Segnalazione certificata di inizio attività. L'insero fotografico dovrà essere firmato dal Progettista e dal Richiedente e riportare in calce la dichiarazione della data in cui sono state effettuate le riprese fotografiche. Inoltre, per facilitare la comprensione delle riprese stesse, la documentazione fotografica dovrà essere corredata di planimetria schematica indicante i punti di ripresa.

SERIE C: RILIEVO

C1 Planimetria generale dello stato di fatto

Rappresentazione planimetrica di insieme in scala adeguata dei luoghi oggetto dell'intervento, estesa alle immediate adiacenze e per un intorno che permetta una puntuale rappresentazione dello stato dei luoghi in riferimento anche al contesto circostante. Detta planimetria dovrà essere quotata planialtimetricamente all'interno del lotto interessato con riferimento alle quote stradali e/o capisaldi fissi, e dovrà contenere altresì:

- a) l'esatta perimetrazione del lotto di pertinenza con il relativo orientamento;
- b) il calcolo della superficie del lotto di proprietà e della superficie fondiaria se diversa;
- c) le preesistenze edilizie interne al lotto, compreso quelle in corso di costruzione, nonché le eventuali costruzioni già concesse ma ancora da realizzare. (Queste ultime andranno indicate mediante linea tratteggiata);
- d) la sagoma delle preesistenze edilizie esterne al lotto (con le specifiche sopra riportate), le strade, i parcheggi, le linee ferroviarie, i corsi d'acqua, le alberature, le fosse scoperte, le fognature con quote e dimensioni, ecc. nonché l'indicazione di tutti quegli elementi che possono condizionare la progettazione ai fini del rispetto delle distanze e delle altezze (altezze degli edifici adiacenti, pareti finestrate, cigli stradali, ferroviari, corsi d'acqua), ecc.;

Per tutti i progetti che coinvolgono aspetti urbanizzativi la Planimetria piano terra – Stato attuale - dovrà contenere:

- Esatta delimitazione del lotto di proprietà e/o fondiario ed i suoi rapporti analitici con gli edifici esistenti sullo stesso e quelli adiacenti e fronteggianti.

Rilievo, debitamente quotato, delle opere di urbanizzazione esistenti, esteso ai lati ed al fronte opposto in misura significativa, per l'individuazione integrazioni.

Indicazione grafica delle previsioni urbanizzative del R.U, con riferimenti analitici al lotto interessato dal progetto.

Rappresentazione completa di tutta la rete di smaltimento delle acque meteoriche e di quelle eventualmente di risulta da scarichi civili o produttivi, compresi pozzetti, fosse biologiche o altre strutture accessorie.

- Descrizione dei diversi tipi di pavimentazione all'interno del lotto, dichiarandone la permeabilità o meno, e la loro destinazione a percorsi pedonali o carrabili.

La planimetria dovrà comprendere anche il posizionamento degli eventuali elettrodotti ad alta tensione che possono condizionare la progettazione. Nel caso in cui l'area di pertinenza o la zona immediatamente esterna all'intervento edilizio sia interessata da un elettrodotto dovrà essere dimostrato che l'intervento è esterno alla Distanza di Prima Approssimazione da elettrodotti di cui al D.Dirett. 29/5/2008 così come determinata dall' Ente proprietario/gestore.

Nel caso di modifiche interne ed alle facciate degli edifici per cambi di destinazione, nonché per interventi che non alterano l'impianto esistente o l'area circostante, la planimetria potrà essere semplificata finalizzandola all'intervento (omettendo per es. la rilevazione delle quote altimetriche e planimetriche). Per gli interventi ricadenti nell'area sottoposta a vincolo idrogeologico particolari attenzioni dovranno essere poste ad evidenziare tutti quegli elementi significativi che possano condizionare la progettazione quali ad esempio: la regimazione delle acque, i pendii e le scarpate.

C2 Profili altimetrici dello stato di fatto

Nelle zone collinari, ed ove la composizione del terreno e/o delle strade di accesso lo richiedano, è necessaria una rappresentazione di insieme, in scala 1/100, o 1/200, o altre più adeguate, dell'andamento altimetrico longitudinale e trasversale del terreno e dei profili delle preesistenze edilizie sul lotto (fronti e fianchi degli edifici) e di quelle immediatamente adiacenti, in modo da ricavare una lettura di insieme in alzato correlata con la planimetria generale di cui al punto C/1. L'andamento del terreno dovrà essere esteso alle strade di accesso ed oltre i confini di proprietà, ove possibile. Per gli interventi ricadenti nell'area sottoposta a vincolo idrogeologico particolari attenzioni dovranno essere poste ad evidenziare tutti quegli elementi significativi che possano condizionare la progettazione quali ad esempio: la regimazione delle acque, i pendii e le scarpate.

C3 Pianta dello stato di fatto

Rappresentazione in pianta in scala 1/50 o 1/100 (eccezionalmente in scala 1/200) delle preesistenze edilizie sulle quali si intende esercitare l'intervento, debitamente quotata e quando necessario, contenente anche le misure delle diagonali utilizzante per il rilievo. In corrispondenza di ogni vano dovrà essere indicata la destinazione d'uso, l'altezza (se diversa da quella di piano) gli eventuali dislivelli tra i piani di calpestio, la larghezza e la profondità, nonché le dimensioni delle aperture. Di ogni piano dovranno essere indicate le misure globali perimetrali esterne dove possibile. In tutte le piante devono essere indicate le linee di sezione di cui al successivo punto C/4.

Per modifiche interne o cambio di destinazione relativo a singole unità immobiliari facenti parte di organismi edilizi, la rappresentazione quotata della distribuzione interna potrà limitarsi ad esse, salvo l'obbligo dell'indicazione degli elementi necessari alla individuazione dell'unità immobiliare.

Per gli interventi sugli edifici sottoposti a Restauro, per quelli notificati ai sensi della Parte Seconda – Titolo I del D. Lgs. 42/2004, per quelli inseriti nell'elenco allegato all'art. 120 del Regolamento Urbanistico e per interventi in zona soggetta a vincolo paesaggistico ai sensi della Parte Terza – Titolo I del D. Lgs. 42/2004 o comunque soggetti a tutela dagli strumenti urbanistici, la rappresentazione dello stato di fatto dovrà evidenziare tutti gli elementi di particolare rilevanza: sistemazioni esterne, archi, volte con relative generatrici, pavimentazioni, affreschi, ecc. Per gli interventi ricadenti nell'area sottoposta a vincolo idrogeologico particolari attenzioni dovranno essere poste ad evidenziare tutti quegli elementi significativi che possano condizionare la progettazione quali ad esempio: la regimazione delle acque, i pendii e le scarpate.

C4 Sezione/i dello stato di fatto

Sezione trasversale/i e/o longitudinale/i in scala 1/50 - 1/100 (eccezionalmente per grandi complessi, in scala 1/200) con l'indicazione dell'altezza netta dei singoli piani, dello spessore dei solai e dell'altezza totale dell'edificio misurata secondo quanto determinato dall'allegato A del presente regolamento. In tale/i sezione/i dovrà essere altresì indicato l'andamento del terreno, in corrispondenza della/e sezione/i stessa/e dal confine di proprietà ed oltre a questo fino alle strade con le relative quote ed i dislivelli. Detta/e sezione/i dovrà/anno essere sviluppata/e in corrispondenza delle linee indicate nelle piante di cui al punto C/3 e con esse correlata/e. Dovrà essere esattamente individuata in piante e sezione la quota 0,00 quale caposaldo di riferimento.

Per modifiche interne o cambio di destinazione relativo a singole unità immobiliari facenti parte di organismi edilizi, la rappresentazione quotata della distribuzione interna potrà limitarsi ad esse, salvo l'obbligo dell'indicazione degli elementi necessari alla individuazione dell'unità immobiliare.

Per gli interventi sugli edifici sottoposti a Restauro, per quelli notificati ai sensi della Parte Seconda – Titolo I del D. Lgs. 42/2004, per quelli inseriti nell'elenco allegato all'art. 120 del Regolamento Urbanistico e per interventi in zona soggetta a vincolo paesaggistico ai sensi della Parte Terza – Titolo I del D. Lgs. 42/2004 o comunque soggetti a tutela dagli strumenti urbanistici, la rappresentazione dello stato di fatto dovrà evidenziare tutti gli elementi di particolare rilevanza: sistemazioni esterne, archi, volte con relative generatrici, pavimentazioni, affreschi, ecc. Per gli interventi ricadenti nell'area sottoposta a vincolo idrogeologico particolari attenzioni dovranno essere poste ad evidenziare tutti quegli elementi significativi che possano condizionare la progettazione quali ad esempio: la regimazione delle acque, i pendii e le scarpate.

C5 Prospetti dello stato di fatto

Prospetti in scala 1/50 e 1/100 (eccezionalmente per grandi complessi in scala 1/200) dei fronti interessati dall'intervento modificatorio o sostitutivo. Nei prospetti devono essere rappresentati l'andamento del terreno lungo i piani di stacco e le parti emergenti sopra il colmo del tetto o della copertura piana. Qualora l'edificio sia aderente ad altri fabbricati, i disegni dei prospetti devono comprendere l'indicazione delle fondamentali linee architettoniche delle facciate adiacenti.

Per gli interventi sugli edifici sottoposti a Restauro, per quelli notificati ai sensi della Parte Seconda – Titolo I del D. Lgs. 42/2004, per quelli inseriti nell'elenco allegato all'art. 120 del Regolamento Urbanistico, ed in genere per quelli sottoposti a tutela dagli strumenti urbanistici, dovranno essere evidenziati tutti gli elementi che caratterizzano la facciata (gronda, infissi, stipiti, elementi architettonici emergenti sul prospetto, finiture, ecc) dell'immobile interessato e di quelli contermini in rapporto all'intervento proposto.

C6 Particolari dello stato di fatto

Particolari in scala 1/50 e 1/20 per evidenziare situazioni preesistenti che possono avere particolare rilevanza ai fini dell'intervento proposto, limitatamente però agli interventi su edifici sottoposti a Restauro, per quelli notificati ai sensi della Parte Seconda – Titolo I del D. Lgs. 42/2004, per quelli inseriti nell'elenco allegato all'art. 120 del Regolamento Urbanistico e per interventi in zona soggetta a vincolo paesaggistico ai sensi della Parte Terza del D. Lgs. 42/2004 comunque soggetti a tutela dagli strumenti urbanistici.

C7 Rilievo storico

Solo per interventi sugli edifici sottoposti a Restauro, per quelli notificati ai sensi della Parte Seconda – Titolo I del D. Lgs. 42/2004, per quelli inseriti nell'elenco allegato all'art. 120 del Regolamento Urbanistico. Rappresentazione storica in scala 1/50 o 1/100 dell'immobile esistente, graficizzato su piante, sezioni, prospetti, da cui emerga l'impianto originario e le successive modificazioni, gli ampliamenti e le superfetazioni. Le strutture corrispondenti alle varie epoche di intervento (stratigrafia storica) dovranno essere opportunamente rappresentate, distinte e richiamate in apposita legenda. La rappresentazione in pianta, sezioni e prospetti potrà essere omessa qualora sia integralmente contenuta nei rispettivi elaborati di cui ai punti C/3, C/4 e C/5.

C7bis Relazione storica

Il rilievo di cui al precedente punto dovrà essere corredato da dettagliata relazione storica sull'impianto originario e successive fasi di crescita e aggregazione. Detta relazione dovrà individuare, anche a mezzo di documentazione fotografica, gli elementi costitutivi dell'edificio ed il loro valore storico – artistico documentario e architettonico – ambientale, in rapporto al grado di tutela dell'edificio e dell'intervento proposto.

C8 Calcolo planivolumetrico dell'esistente (parametri urbanistici)

Tale elaborato non é richiesto per interventi che non producono alterazioni planivolumetriche o di altezza. Qualora l'esistente, in relazione con l'intervento proposto, debba essere computato ai fini del rispetto dei parametri urbanistici (completamento edificatorio, sopraelevazioni demolizioni e ricostruzioni ecc..) dovrà essere prodotto il calcolo planivolumetrico dell'esistente o della relativa Superficie Lorda di Pavimento qualora sia il parametro da considerarsi. Tale tavola dovrà contenere la rappresentazione grafica e schematica delle figure geometriche in cui é composto l'edificio, in scala 1/100 o 1/200 conformemente agli elaborati di piante e sezioni e la conseguente applicazione analitica dei conteggi compilati in conformità alle disposizioni vigenti.

SERIE D: RELAZIONI

D1 Relazione generale sul progetto

Esauriente e completa descrizione dell'intervento proposto in relazione alle caratteristiche urbanistiche di PRG ed alle condizioni oggettive dell'ambiente. La relazione dovrà inoltre illustrare il progetto in ogni sua parte anche in funzione dell'uso e la destinazione. Dovrà essere inoltre fornita indicazione circa:

- a) La fattibilità urbanistico – edilizia dell'intervento in rapporto alla normativa vigente e/o adottata;
- b) Gli impianti tecnologici previsti e loro caratteristiche generali;
- c) Le principali caratteristiche costruttive dell'opera progettata e delle finiture esterne, rispettando il contenuto degli specifici allegati al presente regolamento;
- d) La sistemazione esterna dell'area ;
- e) Le destinazioni d'uso attuali e previste (solo per gli interventi sull'esistente);

- f) Lo stato di conservazione e le condizioni igieniche (solo per gli interventi sull'esistente);
- g) Le eventuali demolizioni di superfetazioni e ripristino degli spazi interni ed esterni (solo per gli interventi sull'esistente);
- h) Il sistema di approvvigionamento idrico e lo smaltimento liquami, sia esistente che in progetto;
- i) Nel caso di sanatoria dovrà essere dichiarata la data di ultimazione dei lavori e se gli stessi siano stati eseguiti in difformità o meno da precedenti atti autorizzativi;
- l) per gli interventi in zona soggetta a vincolo paesaggistico ai sensi del Tit. II del D. Lgs. 42/2004 e s.m.i. la relazione dovrà esporre sinteticamente le motivazioni progettuali in ottemperanza al vincolo paesaggistico delle opere proposte nel contesto ambientale, delle coloriture, dei materiali e delle tecniche costruttive, utilizzando la modulistica predisposta.

Nel caso di interventi sugli edifici sottoposti a Restauro, per quelli notificati ai sensi della Parte Seconda – Titolo I del D. Lgs. 42/2004, per quelli inseriti nell'elenco allegato all'art. 120 del Regolamento Urbanistico ed in genere in tutti i casi di immobili soggetti a tutela dagli strumenti urbanistici, la relazione tecnica dovrà contenere espliciti riferimenti sulle scelte progettuali in rapporto ai connotati tipologici, formali e costruttivi dell'impianto originario.

Per i progetti che coinvolgono aspetti urbanizzativi, in relazione tecnica dovranno essere dettagliatamente descritti tutti gli interventi da realizzare, con particolare riferimento a quelli non rappresentabili nelle tavole grafiche di progetto, separandoli dalla descrizione degli interventi prettamente "edili". Quanto sopra con riferimento anche allo schema di smaltimento dei liquami.

Per gli interventi ricadenti nell'area sottoposta a vincolo idrogeologico e qualora l'entità del progetto lo richieda, la relazione, corredata da apposite tavole grafiche, dovrà illustrare per le varie fasi di cantiere e per l'assetto definitivo di progetto, le opere per la regimazione delle acque superficiali, la localizzazione e la rete di sgrondo dei drenaggi a retro delle opere di contenimento, con particolari relativi alle modalità costruttive degli stessi.

D1.1 Relazione relativa alla "Guida agli interventi sulle strade"

Nel caso di intervento relativo a viabilità pubblica dovrà essere prodotta relazione che illustri il modo con cui il progetto ha affrontato i criteri posti dalla "Guida agli interventi sulle strade" di cui al Regolamento Urbanistico, descrivendo gli interventi relativi alla progettazione delle piattaforme stradali, degli elementi costitutivi, anche marginali ed accessori, che le compongono, ecc...

D1.2 Relazione relativa alla "Guida agli interventi sugli spazi verdi"

Nel caso di intervento relativo a spazi verdi pubblici dovrà essere prodotta relazione che illustri il modo con cui il progetto ha affrontato i criteri posti dalla "Guida agli interventi sugli spazi verdi" di cui al Regolamento Urbanistico, descrivendo gli interventi relativi alla conservazione del verde esistente ed alla progettazione di nuovi impianti. In tale ipotesi si dovrà fare riferimento anche al "Regolamento del verde pubblico e privato", approvato con D.C.C. n. 123 del 21/07/2005.

D1.3 Relazione relativa alla "Guida agli interventi sugli edifici"

Relazione tecnica dettagliata del progettista, adeguata al livello di importanza dell'intervento e al grado di tutela indicato dal Regolamento Urbanistico e dal presente regolamento edilizio, eventualmente corredata da particolari costruttivi, che descriva in modo puntuale le caratteristiche costruttive dell'edificio, nonché le soluzioni tecniche di progetto, ivi compresa l'indicazione della tipologia dei materiali, anche relativa alle finiture, di confronto con le indicazioni contenute nella "Guida agli interventi sugli edifici" di cui allo stesso Regolamento Urbanistico.

Tale relazione può essere altresì prodotta per giustificare in altre situazioni, particolari metodologie d'intervento.

D1.4 Scheda dei materiali e delle tecnologie

Per gli interventi di restauro e risanamento conservativo relativi agli edifici di valore storico artistico e ambientale inseriti nell'allegato all'art. 120 del R.U. dovrà essere prodotta la scheda dei materiali e delle tecnologie, di cui all'allegato n. 1 della "Guida agli interventi sugli edifici".

D2 Relazione di fattibilità geologica- geotecnica

I contenuti della relazione di fattibilità geologica, che dovrà essere corredata dalle indagini geognostiche condotte in sito per gli interventi ammessi, sono regolati dal comma 4 dell'art. 121 del Regolamento Urbanistico. Detta relazione non è richiesta qualora su conforme dichiarazione del progettista l'intervento non comporti incremento di carichi sulle fondazioni superiori al 20% di quello esistente (anche per gli interventi di consolidamento e ricostruzione riferiti ad opere di restauro). La relazione di fattibilità geologica – geotecnica che dovrà essere integrata da un'indagine preliminare ai fini della compatibilità ambientale dell'area e le possibili sorgenti di rischio ambientali presenti, per le quali si ipotizzano problematiche legate alla salubrità del suolo. Quanto indicato ai fini di assicurare gli adempimenti di tutela del suolo dell'ambiente previsti dal D.P.G.R.T., 32/R/01, e dal Piano Provinciale per la bonifica, la messa in

sicurezza e il ripristino ambientale delle aree inquinate della Provincia di Prato – DCP 90/05, BURT del 12/04/2006 n. 15). Tali indagini, redatte da un tecnico abilitato, dovranno documentare le attività produttive, attuali e pregresse, svolte nell'area e le possibili sorgenti di rischio ambientale presenti, in base alle quali si possono ipotizzare contaminazioni del suolo. La documentazione dovrà essere costituita da planimetrie generali d'insieme dello stato pre-esistente dove sono individuate le funzioni produttive e le destinazioni d'uso degli immobili (es. se trattasi di una ex tintoria dove erano poste le vasche di tintura, le cabine di trasformazioni – se trattasi di un sito dove pre-esisteva un distributore di carburanti, dove erano i serbatoi, ecc.), individuazione degli eventuali elementi di rischio, documentazione fotografica, relazione o quant'altro necessario; comprenderà, altresì, una relazione di professionista abilitato che, sulla base degli elementi raccolti, indichi la necessità o meno del Piano di caratterizzazione comprendente il Piano di investigazione, redatto ai sensi dell'art. 242 del D. Lgs. N. 152/06 o quant'altro necessario. Resta salva la facoltà dell'Amministrazione Comunale di richiedere elementi istruttori suppletivi finalizzati alla salvaguardia ambientale;

Qualora l'intervento rientri all'interno della zona sottoposta a vincolo idrogeologico, nella stessa relazione si potrà soddisfare quanto previsto all'art. 75 del Regolamento Forestale facendo riferimento alla carta della pericolosità geologica di supporto al Piano Strutturale e/o alle schede di fattibilità geologica di supporto al Regolamento Urbanistico. Fatte salve le disposizioni del Regolamento Forestale, la relazione di fattibilità geologica dovrà contenere specifiche indicazioni progettuali per il superamento delle problematiche idrogeologiche .

D3 Relazione di fattibilità idrologico-idraulica e/o geologica geotecnica per gli ambiti dichiarati a pericolosità idraulica e da frana .

Nel caso in cui l'intervento sia previsto all'interno delle aree ricadenti negli ambiti di pericolosità idraulica e da frana individuati nella cartografia del P.A.I. o dalle indagini geologiche allegate agli strumenti della pianificazione territoriale, tale relazione dovrà verificare le condizioni di fattibilità dell'intervento in relazione alle normative di riferimento.

SERIE E: PROGETTO

E1 Planimetria generale di progetto

Planimetria generale in scala 1:200 (o comunque in altra scala adeguata) redatta conformemente a quella di rilievo (elaborato C/1), contenente:

- a) l'orientamento;
- b) le indicazioni derivanti dalle destinazioni del R.U. (strade esistenti o previste, arretramenti di rispetto e vincoli di ogni tipo), opportunamente quotate;
- c) la quota e le quote di rilievo e quelle progettate riferite alle quote della/e strada/e circostante/i e/o capisaldi fissi;
- d) la perimetrazione dell'edificio o/e dell'opera progettata che evidenzia con tratteggio, anche la proiezione di massimo ingombro fuori ed entro terra (sommatoria proiezione dei vari piani), nonché indicazioni delle recinzioni, accessi, rampe, svincoli ecc..;
- e) l'indicazione delle aree da sistemare a verde pubblico, privato e quelle da destinare a parcheggi pubblici e privati, le strade, i percorsi e gli spazi accessibili e fruibili anche da persone con impedite o ridotte capacità motorie e/o sensoriali ;
- f) le distanze dagli edifici adiacenti ed esistenti da quelli progettati con l'indicazione delle pareti finestrate, le distanze dai confini, dalla viabilità ecc.. nonché tutto quanto altro possa condizionare la progettazione;
- g) l'indicazione ed il calcolo delle superfici delle aree a verde e limitatamente alle aree a verde pubblico, l'indicazione delle piantumazioni arboree previste;
- h) per tutti i progetti che coinvolgono aspetti urbanizzativi la Planimetria generale dovrà contenere:
 - rappresentazione degli edifici all'interno del lotto e loro connessione con quelli adiacenti e fronteggianti;
 - nuovo assetto delle opere di urbanizzazione primaria in funzione del nuovo insediamento e delle opere progettate, loro esatto dimensionamento e consistenza in tutte le componenti strutturali (marciapiedi, parcheggi, opere di intercettazione idraulica, fognatura bianca, nera o ambedue, impianto di pubblica illuminazione aree a verde pubblico);
 - conferma grafica delle previsioni urbanizzative del R.U. già riportate sulla planimetria dello stato attuale;

- rappresentazione grafica della rete di raccolta e smaltimento delle acque meteoriche e di quelle derivanti da scarichi civili o produttivi. Le reti di cui sopra dovranno essere fisicamente separate fra di loro ed immerse ciascuna nella corrispondente fognatura pubblica esistente in strada; qualora sia presente un solo collettore di tipo misto le due reti private dovranno essere riunite (in un pozzetto di raccolta all'interno della proprietà), in prossimità del confine con l'area pubblica e successivamente allacciate, con unica tubazione, al ricettore esistente, al di fuori dei pozzetti di ispezione della fognatura pubblica, fatte salve le eventuali ulteriori prescrizioni delle Ente Gestore di tale Servizio. In casi particolari, in considerazione della singolare ubicazione del lotto e della complessa situazione delle opere di urbanizzazione, dovrà essere prodotto un rilievo dettagliato della zona, eventualmente compromessa rispetto alle previsioni del R.U. , da cui sia possibile dedurre con certezza l'assetto attuale, per valutarne eventuali interventi di modifica e integrazione, in funzione del nuovo insediamento ed in relazione alla sua consistenza.
 - rappresentazione del tipo di pavimentazione delle aree esterne all'edificio risultanti dal progetto (impermeabile o filtrante) con indicato l'uso cui sono destinate (pedonali oppure di movimento o sosta carrabile), ai fini della valutazione della loro ammissibilità ai sensi di quanto disposto dalla combinazione fra il D. Lgs n. 152/06 e s.m.i. e la relativa disciplina di riferimento contenuta nel Piano Strutturale e Regolamento Urbanistico, in merito alla salvaguardia dei pozzi destinati al prelievo di acqua per il consumo umano e per la riduzione dell'impermeabilizzazione.
- i) le Pavimentazioni interne al lotto (riferimento al D. Lgs n. 152/06 e s.m.i. , Piano Strutturale e Regolamento Urbanistico).
- j) Per gli interventi ricadenti nell'area sottoposta a vincolo idrogeologico particolari attenzioni dovranno essere poste ad evidenziare tutti quegli elementi significativi che possano condizionare la progettazione quali ad esempio: la regimazione delle acque, scavi e riporti di terreno, sistemazione dei materiali di risulta.

In tutti i progetti nei quali sia necessario o possibile variare la sistemazione delle pavimentazioni interne al lotto andrà sempre tenuto presente quanto segue:

- 1 Le zone carrabili andranno sempre progettate (o modificate) in modo tale che non siano trasportati in area pubblica detriti, ghiaia, fango ecc. Non potranno quindi essere autorizzate in nessun caso sistemazioni di tipo "sterrato".
- 2 Andrà controllato, da parte del progettista, se il lotto in questione rientri o meno nel raggio di rispetto dei pozzi Publiacqua da tutelare (ml. 200). Ciò andrà opportunamente citato all'interno delle relazione tecnica. Sulla base di quanto sopra, per il rispetto delle normative di riferimento di cui sopra potranno verificarsi i seguenti casi:
 - Il lotto non ricade nel raggio di rispetto da pozzi Publiacqua o privati controllati dall'A.S.L.: tutte le pavimentazioni carrabili e pedonali, esterne alla sagoma dell'edificio, dovranno essere realizzate con modalità costruttive (strutture) che consentano l'infiltrazione delle acque piovane nel sottosuolo. A tal proposito si precisa che le acque meteoriche andranno convogliate in falda direttamente tramite la tipologia delle pavimentazioni (es. green-pav) o costruendo pavimentazioni chiuse (es. bitume – cemento ecc), con pendenza delle pavimentazioni stesse tale da convogliare le acque nelle aree a verde presenti nel lotto (senza che, come previsto dalle citate normative di riferimento, "si determinino fenomeni di ristagno").
 - Il lotto ricade nel raggio di rispetto di tutela da pozzi Publiacqua o privati controllati dall'A.S.L.: tutte le pavimentazioni carrabili, esterne alla sagoma dell'edificio, dovranno essere realizzate con "strutture che non consentano l'infiltrazione delle acque piovane nel sottosuolo". A tal proposito si precisa che le acque meteoriche provenienti da tali zone andranno raccolte da apposite griglie, e convogliate poi nella rete di smaltimento interna al lotto. Le pavimentazioni pedonali andranno invece realizzate, anche in caso di rispetto da pozzi, con la metodologia indicata al punto che precede.
 - Fermo restando il rispetto di quanto previsto ai due punti che precedono, per gli insediamenti industriali, per la risoluzione di particolari esigenze connesse con le lavorazioni di tipo inquinante, potranno essere utilizzate le metodologie applicative previste dall'allegato K del presente regolamento.

E2 Progetto delle opere di urbanizzazione primaria

Progetto completo delle opere di urbanizzazione primaria, corrispondente allo stato reale dei luoghi rilevati, (altimetricamente e planimetricamente) redatto con un'elaborazione che tenga conto della normativa esistente per la completa funzionalità di tutte le componenti.

La compilazione degli atti dovrà consentire la lettura circostanziata e puntuale di tutti gli elementi offerti.

Andrà altresì prodotta la documentazione tecnico-economica redatta sulla base della delibera consiliare n. 104/00 e sue modificazioni e integrazioni, comprensiva dell'elaborazione relativa alla perizia delle opere necessarie per il calcolo dello scomputo dell'importo degli interventi dagli oneri di urbanizzazione primaria.

Rappresentazione planimetrica in scala 1/200 (eccezionalmente 1/500) dello schema di smaltimento dei liquami con l'indicazione delle fosse settiche, del tracciato delle tubazioni delle acque bianche e nere fino all'immissione nella fognatura pubblica con indicazione delle relative quote.

In mancanza di un idoneo recapito nella fognatura pubblica dovranno essere previste soluzioni alternative (impianti di sollevamento, di depurazione, costruzione di nuove fognature ecc.) avallate da idoneo parere del Ente gestore del Servizio e dell'A.S.L.

Riferimenti per l'utilizzo della D.C.C. n. 104/00

Nell'ambito della fase di progettazione edilizia, sia per quanto riguarda le nuove costruzioni, che per le ristrutturazioni, ampliamenti ecc., deve essere tenuto conto della dotazione urbanizzativa specifica del lotto (collegamenti viari, marciapiedi, illuminazione pubblica, aree a verde pubblico, segnaletica orizzontale e verticale, fognatura e reti dei servizi quali acqua - gas - telefono ed elettricità). In assenza di una o più componenti sopra citate (sulla base della tipologia di intervento), il progetto dovrà prevederle come da "realizzarsi in diretta esecuzione". Tali opere, che dovranno essere periziate dal tecnico progettista, saranno soggette, tranne casi particolari, allo scomputo dal contributo commisurato agli oneri di urbanizzazione da versare al Comune.

Per quanto riguarda il computo delle opere stradali (comprendenti quindi di marciapiedi, sedi viarie, parcheggi ed allargamenti stradali in genere), deve essere utilizzato il prezzo allegato alla D.C.C. n. 104/00 e sue eventuali successive modificazioni. Per specifiche categorie di lavoro non previste in tale prezzo, dovrà farsi riferimento al Bollettino Ingegneri del mese immediatamente precedente alla data di presentazione del progetto.

E3 Piante di progetto

Piante esaurientemente quotate per assicurare una corretta lettura del progetto in scala 1/50 o 1/100 (eccezionalmente 1/200).

In corrispondenza di ogni vano, servizio, accessorio, ecc., dovrà essere indicato oltre alla destinazione prevista, anche l'altezza minima (se diversa da quella di piano), nonché gli eventuali dislivelli tra i piani di calpestio di ogni vano.

Per ogni vano abitabile dovranno essere altresì indicate la larghezza e la profondità.

Per ogni vano o ambiente abitabile dovrà essere indicata la dimensione della/e finestra/e dimostrato il rispetto del rapporto illuminante.

In tutte le piante dovranno essere indicate le linee di sezione di cui al successivo punto E/5.

Le piante saranno così rappresentate:

- a) piano/i scantinato/i con l'indicazione dell'andamento del terreno immediatamente adiacente evidenziando rampe (con relative pendenze), cortili e manufatti quali scannafossi, muri a retta, bocche di lupo ecc.;
- b) piante dei piani fuori terra ivi compresi eventuali livelli ammezzati;
- c) pianta del sottotetto, contenente, se utilizzabile, l'indicazione delle altezze interne, secondo l'andamento delle falde del tetto;
- d) piante dei vani emergenti dal tetto e dei volumi tecnici e loro accessori;
- e) pianta della copertura, con l'indicazione delle eventuali aperture e canne fumarie.

Ai sensi dell'art. 82, comma 13 della Legge Regionale n. 1/2005, e del relativo Regolamento di attuazione approvato con D.P.G.R. n. 75/R del 18/12/2013, i progetti relativi ad interventi che riguardano le coperture di edifici di nuova costruzione ovvero le coperture di edifici già esistenti, dovranno prevedere l'applicazione di idonee misure preventive e protettive che consentano, nella successiva fase di manutenzione degli edifici, l'accesso, il transito e l'esecuzione dei lavori in quota in condizioni di sicurezza.

Per modifiche interne o cambio di destinazione relativo a singole unità immobiliari, facenti parte di organismi edilizi, la rappresentazione quotata della distribuzione interna potrà limitarsi ad esse salvo l'obbligo di indicare gli elementi necessari all'individuazione del numero delle unità immobiliari in analogia a quanto indicato nelle piante di rilievo al punto C/3.

Per gli interventi sugli edifici sottoposti a Restauro, per quelli notificati ai sensi della Parte Seconda – Titolo I del D. Lgs. 42/2004, per quelli inseriti nell'elenco allegato all'art. 120 del Regolamento Urbanistico e per interventi in zona soggetta a vincolo paesaggistico ai sensi della Parte Terza – Titolo I del D. Lgs. 42/2004 o comunque soggetti a tutela dagli strumenti urbanistici, la rappresentazione dello stato di fatto dovrà evidenziare tutti gli elementi di particolare rilevanza: sistemazioni esterne, archi, volte con relative generatrici, pavimentazioni, affreschi, ecc.

Per gli interventi ricadenti nell'area sottoposta a vincolo idrogeologico particolari attenzioni dovranno essere poste ad evidenziare tutti quegli elementi significativi che possano condizionare la progettazione quali ad esempio: la regimazione delle acque, scavi e riporti di terreno, sistemazione dei materiali di risulta.

E4 Sezione/i di progetto

Sezione/i trasversale/i e/o longitudinale/i in scala 1/50 o 1/100 (eccezionalmente in scala 1/200 nel caso di interventi per edifici di grandi dimensioni) redatte secondo i piani indicati nelle piante di cui al punto E2 (di cui almeno uno passante per il vano scala) ed in numero sufficiente per rappresentare il completo sviluppo altimetrico dell'edificio, estesa alle aree immediatamente adiacenti, alle strade ed ai confini di proprietà. Essa/e dovrà/anno contenere tutti quegli elementi indicati negli elaborati planimetrici, con particolare riferimento all'altezza dei vani ed a quella massima dell'edificio, calcolata secondo i disposti Regolamento Edilizio.

In tal elaborato dovrà essere altresì dimostrato il rispetto della normativa di cui al D.M. 16/1/96 recante le "Norme tecniche per le costruzioni in zona sismica" e successive modificazioni.

Dovranno inoltre essere indicate le quote del terreno risultanti dagli elaborati di cui ai punti C/1 ed E/1.

In particolare le sezioni dovranno indicare le altezze nette degli interpiani, lo spessore dei solai, gli aggetti, le gronde, i volumi al di sopra della linea di gronda, le altezze dei volumi tecnici, le pendenze delle falde del tetto.

Per edifici planimetricamente articolati le sezioni dovranno rappresentare ogni porzione omogenea.

Per modifiche interne o cambio di destinazione relativo a singole unità immobiliari facenti parte di organismi edilizi, la rappresentazione quotata della distribuzione interna potrà limitarsi ad esse, salvo l'obbligo dell'indicazione degli elementi necessari alla individuazione dell'unità immobiliare.

Per gli interventi sugli edifici sottoposti a Restauro, per quelli notificati ai sensi della Parte Seconda – Titolo I del D. Lgs. 42/2004, per quelli inseriti nell'elenco allegato all'art. 120 del Regolamento Urbanistico e per interventi in zona soggetta a vincolo paesaggistico ai sensi della Parte Terza – Titolo I del D. Lgs. 42/2004 o comunque soggetti a tutela dagli strumenti urbanistici, la rappresentazione dello stato di fatto dovrà evidenziare tutti gli elementi di particolare rilevanza: sistemazioni esterne, archi, volte con relative generatrici, pavimentazioni, affreschi, ecc.

Per gli interventi ricadenti nell'area sottoposta a vincolo idrogeologico particolari attenzioni dovranno essere poste ad evidenziare tutti quegli elementi significativi che possano condizionare la progettazione quali ad esempio: la regimazione delle acque, scavi e riporti di terreno, sistemazione dei materiali di risulta. Inoltre dovranno evidenziare i livelli di falda eventualmente rilevati in sede di indagine geologica, in sovrapposizione alle opere in progetto.

E5 Prospetti di progetto

Prospetti in scala 1/50 o 1/100 (eccezionalmente in scala 1/200) di tutti i fronti in cui siano evidenziati la composizione architettonica e tutti gli elementi qualificanti l'estetica dell'edificio eventualmente corredati di particolari in adeguata scala in relazione all'importanza dell'intervento.

Dovrà essere indicato l'andamento del terreno.

Qualora l'edificio oggetto dell'intervento sia aderente ad altri fabbricati, oppure lo diventi il fabbricato progettato, i grafici dei prospetti dovranno rappresentare, ad integrazione della documentazione fotografica e dei profili, le linee fondamentali di porzione delle facciate finitime oppure tutte le facciate finitime a seconda dell'importanza dell'intervento.

In caso di modifiche da apportare solo ad alcune facciate di un edificio esistente, la rappresentazione potrà limitarsi a quelle oggetto di intervento.

Per varianti interne o cambio di destinazione non occorre produrre gli elaborati grafici di prospetto.

Per gli interventi sugli edifici sottoposti a restauro, per quelli notificati ai sensi della Parte Seconda – Titolo I del D. Lgs. 42/2004, per quelli inseriti nell'elenco allegato all'art. 120 del Regolamento Urbanistico, nonché per quelli sottoposti a tutela dagli strumenti urbanistici (in quest'ultimo caso solo in rapporto all'importanza dell'intervento) dovranno essere evidenziati tutti gli elementi che caratterizzano la facciata (gronda, infissi, stipiti, elementi architettonici emergenti sul prospetto, finiture, e qualunque altro elemento costitutivo caratterizzante) dell'immobile interessato e di quelli contermini in rapporto all'intervento proposto.

E5.1 In relazione all'importanza dell'intervento la rappresentazione dell'opera progettata ai fini dell'inserimento nel contesto, dovrà essere effettuata anche con tecnologie di rendering, ovvero definita da assonometrie o prospettive.

E6 Particolari di progetto

Particolari in scala 1/50 e 1/20 per evidenziare le parti più significative del progetto, limitatamente però agli interventi su edifici sottoposti a restauro, per quelli notificati ai sensi della Parte Seconda – Titolo I del D.Lgs 42/2004, per quelli inseriti nell'elenco allegato all'art 120 del regolamento urbanistico, per interventi comunque ricadenti in zona soggetta a vincolo paesaggistico ai sensi della Parte Terza – Titolo I del D. Lgs. 42/2004, e per quelli soggetti a tutela dagli Strumenti urbanistici.

E7 Conteggi urbanistici di progetto

Tavola esplicativa dei conteggi per le valutazioni quantitative del progetto rispetto ai parametri urbanistici del R.U. e delle altre norme in vigore, ivi comprese quelli relativi alla dotazione di parcheggi, spazi pubblici, verde permeabile ecc..

I parametri da indicare sono quelli prescritti, per i vari casi, dalle norme di attuazione del R.U.

Qualora, ai fini del rispetto dei parametri urbanistici, il progetto debba essere correlato con l'esistente (ampliamenti, sopraelevazioni, completamenti ecc..) é necessario che vi siano richiamati valori risultanti dai conteggi di cui all'elaborato di rilievo indicato al punto C/8.

La tavola dei conteggi urbanistici dovrà contenere la rappresentazione schematica delle figure geometriche in cui viene scomposto sia il terreno, o porzione di esso, che il fabbricato, (dedotta dalla planimetria generale delle piante e delle sezioni) ed essere redatta in scala 1/100 o 1/200, con la conseguente chiara esplicazione analitica dei conteggi da riportarsi poi, in un apposito quadro riassuntivo.

E8 Progetto relativo all'impiantistica , ed opere strutturali

E8.1 Progetto completo relativo all'impiantistica disposto dal D.M. 37/2008 o dichiarazione attestante la non obbligatorietà alla redazione del progetto secondo quanto disciplinato dall' allegato J del presente regolamento.

E8.2 Documentazione di impatto acustico o di clima acustico, ivi compreso il rispetto dei requisiti acustici passivi, da presentarsi contestualmente ai permessi di costruire o all'atto di presentazione delle SCIA nei casi di cui all'art. 8 della L. 447/95, redatta secondo i criteri stabiliti dalla D.G.R. n. 788/99, in applicazione all'art. 12 – comma 2 della L.R. 89/98, e secondo la disciplina del Regolamento delle Attività Rumorose del Comune. E' fatta salva la possibilità di autocertificazione da parte del professionista abilitato nei casi previsti dalla normativa di settore per la destinazione residenziale

E8.3 Abrogato

E8.4 Per le opere ricadenti nell'ambito di applicazione del D. Lgs. 09/04/2008 n. 81 e s.m.i. soggette a permesso di costruire o SCIA, prima dell'inizio dei lavori dovrà essere adempiuto a quanto prescritto dall'art. 82, comma 12, della Legge Regionale n. 1/2005.

E8.5 Relazione tecnica di rendimento energetico contenente le indicazioni tecniche stabilite dal regolamento regionale, approvato con DPGR n. 17R /2010, nonché dell'allegato K del presente regolamento.

E8.6 Per gli interventi ricadenti nell'area sottoposta a vincolo idrogeologico e qualora l'entità del progetto lo richieda, dovrà essere prodotto il progetto esecutivo delle opere di fondazione e di quelle di contenimento e consolidamento del terreno, corredato di relazione tecnica relativa alle fasi di cantiere, in cui siano illustrate, anche in apposite planimetrie e sezioni relative alle varie fasi, la successione temporale e le modalità di realizzazione dei lavori con particolare riferimento agli scavi e riporti di terreno ed alle opere di contenimento e di consolidamento del terreno.

E9 Documentazione – progetto disposta dagli artt. da 77 a 82 del D.P.R. 380/2001, nonché dalla L.R. 47/91 e dall'Allegato I del Regolamento Edilizio in materia di abbattimento e il superamento delle barriere architettoniche

Ai fini della dimostrazione del soddisfacimento dei requisiti richiesti dalle normative in materia per gli edifici ad uso privato e per quelli aperti al pubblico dovranno presentarsi i seguenti elaborati, in conformità al contenuto dell'allegato I, facente parte integrante del presente regolamento:

A) Per la determinazione del soddisfacimento dei requisiti di accessibilità e visitabilità richiesti dalle norme devono essere presentate le piante, esaurientemente quotate in scala 1/50, ovvero, in rapporto alle dimensioni degli immobili, potranno essere rappresentati in tale scala le unità ambientali e loro componenti.

Per la determinazione del soddisfacimento dei requisiti di adattabilità richiesti dalle norme, deve essere prodotta una dimostrazione grafica sulle possibilità di apportare modifiche agli edifici per essere adattati alle necessità delle persone con ridotta od impedita capacità motoria garantendo i requisiti previsti dalle norme per l'adattabilità. Gli elaborati dovranno essere redatti nella stessa scala e con le stesse caratteristiche descritte al punto A per l'accessibilità. In particolare, in base all'art. 6 del D.M. 14/06/1989 n. 236, gli interventi edilizi per realizzare la futura completa

accessibilità dovranno tener conto della struttura portante, la rete degli impianti comuni e devono permettere la realizzazione delle modifiche a costi contenuti. La dimostrazione grafica del requisito dell'adattabilità degli edifici deve essere compiuta tramite una tavola di lettura sovrapposta, stabilendo la seguente convenzione:

COLORE VERDE:

per indicare le future demolizioni da compiere per ottenere l'accessibilità dell'edificio o unità;

COLORE ARANCIO:

per indicare i futuri interventi di costruzione per ottenere l'accessibilità dell'edificio o unità.

E' facoltà del Professionista di adottare una dimostrazione grafica del requisito dell'adattabilità con campiture e/o retinature non colorate, purché efficaci al fine di una facile ed immediata lettura grafica.

- B) Relazione tecnica specifica contenente la descrizione delle soluzioni progettuali delle opere previste per l'eliminazione delle barriere architettoniche, degli accorgimenti tecnico-strutturali ed impiantistici e dei materiali previsti. - La relazione tecnica dovrà contenere la descrizione del grado di accessibilità delle soluzioni previste per garantire l'adeguamento dell'edificio;

Nel caso di insediamenti produttivi dovrà presentarsi la dichiarazione circa la necessità o meno che l'attività insediata, o da insediarsi, sia soggetta alla disciplina sul collocamento obbligatorio;

- C) Ai sensi dell'art. 77 comma 4 del D.P.R. 380/2001 (già art. 1 comma 4 Legge 13/89) deve essere allegata al progetto la dichiarazione del professionista abilitato circa la conformità degli elaborati prodotti alle disposizioni adottate in materia di eliminazione delle Barriere architettoniche.

E10 Elementi per la determinazione del contributo di costruzione di cui agli art. 119, 120 e 121 della Legge Regionale n. 1/2005.

Gli elementi da considerare per determinare il contributo di costruzione sono contenuti nell'allegato Y del presente Regolamento Edilizio. Tutti i calcoli dovranno essere accompagnati da grafici esplicativi e quotati. Nell'ipotesi di presentazione di Segnalazione certificata di inizio attività, ovvero di varianti finali ai sensi dell'art. 41, comma 2, del presente Regolamento edilizio, dovrà essere allegato autocalcolo redatto da professionista abilitato per la determinazione del contributo di costruzione dovuto con allegata la ricevuta attestante l'avvenuto versamento ovvero nel solo caso di presentazione di Segnalazione certificata di inizio attività, della prima e della relativa garanzia fidejussoria per i successivi pagamenti nel caso di richiesta di rateizzazione.

E10.1 Rateizzazione

Da redigersi su apposito modello predisposto dal Servizio, in caso di richiesta di rateizzazione del contributo di costruzione e monetizzazione degli standard urbanistici.

E10.2 Atto d'obbligo

Da redigersi sotto forma di atto notarile, con cui il concessionario si impegna alla cessione all'Amministrazione Comunale delle opere di urbanizzazione primaria e relative aree di influenza.

E10.3 Garanzie finanziarie

Idonee garanzie fidejussorie per l'esecuzione delle opere urbanizzazione in diretta esecuzione e per la rateizzazione del contributo di costruzione e monetizzazione degli standard urbanistici.

E10.4 Convenzioni urbanistiche

E11 Tavola tipologica e dati metrici e parametrici

Per gli interventi di edilizia convenzionata, localizzata nei piani di zona per l'edilizia economica e popolare approvati ai sensi della Legge 167/62 e successive modificazioni ed integrazioni, le istanze di permesso di costruire dovranno essere corredate dalle indicazioni :

- a) della definitiva localizzazione, sistemazione e quantificazione del verde elementare e del verde di vicinato;
- b) dello schema di aggregazione tipologica dei vari piani in scala 1/200 con indicate le superfici dei diversi tagli di alloggi e delle superfici non residenziali;
- c) del calcolo della superficie utile abitabile o agibile (Sua) quale sommatoria delle superfici nette dei diversi alloggi; del calcolo della superficie non residenziale o accessoria (Snr) specificando quelle degli androni d'ingresso, dei porticati liberi, delle logge e dei balconi, delle cantinole e

- soffitte, dei volumi tecnici, delle centrali termiche e degli altri locali a stretto servizio delle residenze;
- d) del calcolo della superficie destinata a parcheggio, specificando quella delle corsie e degli spazi di manovra coperti e quella delle autorimesse;
 - e) la verifica del numero dei posti macchina scoperti in rapporto al numero complessivo delle abitazioni;
 - f) il calcolo della superficie libera dell'eventuale piano pilotis.

Per gli interventi di edilizia agevolata e sovvenzionata ai sensi della Legge 5/08/1978 n. 457 e successive, dovrà prodursi oltre a quanto previsto alle precedenti lettere, il calcolo dell'altezza virtuale effettuato come rapporto tra volume vuoto per pieno e le superfici utili abitabili.

Per quanto specificatamente previsto si rimanda alle Norme Tecniche d'Attuazione dei singoli P. E. E. P. e delle Leggi di Finanziamento.

E12 Determinazione dell'importo da corrispondere per i diritti di segreteria

Conteggi determinati con gli importi stabiliti dalla specifica Deliberazione Comunale.

La ricevuta attestante l'avvenuto versamento dovrà essere allegata contestualmente alla presentazione del permesso di costruire, o all'atto di deposito della SCIA

SERIE F: LETTURA GRAFICA IN SOVRAPPOSIZIONE

Rappresentazione grafica di confronto fra tutti gli elaborati di rilievo e di progetto per evidenziare le proposte modificatrici rispetto allo stato di fatto, estesa anche agli elaborati grafici di urbanizzazione primaria e dello schema di smaltimento dei liquami. Detta rappresentazione deve avvenire mediante la simbologia bianco, giallo e rosso.

In linea generale la simbologia é la seguente:

- a) **BIANCO TRA RIGHE NERE**
Rappresentante lo stato di fatto non sottoposto a modifiche.
- b) **COLORE ROSSO E GIALLO**
Rappresentante lo stato di fatto che per ragioni statiche, igieniche ecc..., si intende demolire e ricostruire.
- c) **CAMPITURA CON COLORE GIALLO TRA RIGHE NERE**
Rappresentante la demolizione di opere esistenti.
- d) **CAMPITURA CON COLORE ROSSO TRA RIGHE NERE**
Rappresentante la previsione di nuove opere, la chiusura di esistenti aperture ecc..

GRAFICI:

- F 1 Piante (sovrapposizione dei grafici C/3 ed E/3).
- F 2 Sezioni (sovrapposizioni dei grafici C/4 ed E/4).
- F 3 Prospetti (sovrapposizione dei grafici C/5 ed E/5).
- F 4 Nel caso di ampliamenti planimetrici di edifici esistenti e nel caso di varianti in corso d'opera e/o a sanatoria con modificazioni della sagoma orizzontale e/o della ubicazione in pianta, dovrà essere presentata planimetria generale (sovrapposizione dei grafici C/1 ed E/1).

INTERVENTO DI
.....
.....
.....
.....
PROGETTISTA/I
.....
UBICAZIONE
.....

Scheda n. 1

ELENCO DEI DOCUMENTI E GRAFICI NECESSARI PER GLI INTERVENTI SOTTOPOSTI AL REGIME DEL PERMESSO DI COSTRUIRE

Da prodursi secondo le modalità definite e prescritte nel presente allegato

- Nuovo permesso di costruire**
- Variante in corso d'opera alla P. E. n° del**
- Variante essenziale**

DOCUMENTI DELLA SERIE A (estratti e certificati)

- A1) Rilievo aerofotogrammetrico in originale, ultimo volo effettuato, ovvero copia dell'estratto del Regolamento Urbanistico, con indicazione dell'area oggetto di intervento e della costruzione e/o impianto ed infrastruttura ivi prevista;
- A2) Dichiarazione sostitutiva dell'atto di notorietà sottoscritta dal richiedente, a dimostrazione della titolarità sull'immobile oggetto dell'intervento con riportati gli estremi catastali dell'immobile;
- A3) Modello ISTAT debitamente compilato;
- A4) Attestazioni Enti fornitori dei servizi pubblici (vedasi anche scheda Urbanizzazione 1^a), ovvero autocertificazione sottoscritta da professionista abilitato;
- A5) Documentazione tecnico-grafica vidimata dall'A.S.M. relativamente all'idoneità degli spazi per la raccolta dei rifiuti urbani nei casi previsti dall'art. 11 dell' allegato K del presente regolamento;
- A6) Pareri, autorizzazioni, nulla-osta o atti di assenso comunque denominati degli Enti Territoriali coinvolti nel sistema edilizio e urbanizzativo da realizzare:
 - N. O. ai sensi dell'art. 21 del D. Lgs. 42/2004;
 - Ente proprietario della strada (se diverso dal Comune);
 - Autorità idraulica: Ufficio Regionale per la tutela del territorio – Consorzi idraulici;
 - Comitato Istituzionale dell' Autorità di Bacino del Fiume Arno;
 - Direzione Regionale del Territorio (ex Intendenza di Finanza);
 - Ferrovie dello Stato;
 - Provincia (Nel caso che non siano previste emissioni in atmosfera andrà prodotta dichiarazione sostitutiva con dichiarazione resa in tal senso);
 - N.O. A.R.P.A.T.
 - N.O. dell'Azienda A.U.S.L. (secondo quanto disciplinato dall'art. 82 della L.R. n. 1/2005 e s.m.i.)
 - Comando Provinciale dei Vigili del Fuoco
 - Altro (specificare).....

In alternativa alla presentazione dei pareri, nulla-osta ecc.. di cui sopra l'interessato provvede alla presentazione della documentazione necessaria per l'acquisizione da parte del Comune.

- A7) Autocertificazioni rese dal professionista abilitato attestanti:
 - A7.1) L'avvenuta verifica circa la presenza di pozzi pubblici, che privati controllati dall'A.S.L. in merito al rispetto della distanza da pozzi pubblici, sia di assoluta inedificabilità (ml. 10 - D.Lgs n. 152/06 e successive modificazioni -), che per la connessione con la disciplina del Piano Strutturale e Regolamento Urbanistico relativamente alla riduzione dell'impermeabilizzazione.

- A7.2) Autocertificazione attestante che l'immobile oggetto di intervento è esterno alla Distanza di Prima Approssimazione da elettrodotti di cui al D.Dirett. 29/5/2008 così come determinata dall' Ente proprietario/gestore
- A7.3) La conformità dell'intervento progettato con la normativa igienico sanitaria vigente, nei casi previsti dall'art. 82 comma 4 lett. a), della L.R. n. 1/2005 e s.m.i.;
- A7.4) La legittimità urbanistica dell'attuale stato dei luoghi, citando gli estremi degli atti autorizzativi, amministrativi e/o condono edilizio, ovvero dichiarazione dell'epoca di costruzione se antecedente al 1.9.1967.
- A7.6) Autocertificazione sottoscritta da professionista abilitato attestante che l'intervento non è soggetto alle disposizioni, ovvero è conforme alle relative disposizioni ancorché non soggetto alla necessità di acquisizione del parere da parte dell'ente competente riguardo al rispetto della vigente disciplina in materia di sicurezza antincendio;
- A7.7) La conformità tra la documentazione tecnica presentata per l'ottenimento dei vari atti di assenso e quella allegata all'istanza di permesso di costruire.
- A8) Dichiarazione di asseveramento resa da tecnico abilitato nella quale si attesti la conformità delle opere da realizzare agli strumenti urbanistici adottati o approvati ed ai regolamenti edilizi vigenti, nonché il rispetto delle norme vigenti aventi incidenza sull'attività edilizia, di cui non è richiesto specifico atto di assenso dell'Autorità Competente, da redigersi sulla specifica modulistica predisposta dal Servizio.
- A8.1) Dichiarazione di asseveramento (da redigersi su apposito modello predisposto dal Servizio) attestante le condizioni di cui all'art. 100 comma 9 del Regolamento Forestale n. 48/R dell'8/8/2003, lettere a, b, c 1, c 1.1, c1.2. e s.m.i.
- A9) Certificato di conformità redatto da professionista abilitato (art. 86 della Legge Regionale n. 1/2005 da redigersi su apposito modello predisposto dal Servizio).

DOCUMENTI DELLA SERIE B (documentazione fotografica)

- B1) Fotografie dell'ambiente (indicando la data in cui sono state effettuate le riprese con planimetria schematica di riferimento ai punti di ripresa).

DOCUMENTI DELLA SERIE C (rilievo)

- C1) Tav. n°.....Planimetria generale.
- C2) Tav. n°.....Profili altimetrici (solo nelle zone collinari e ove la conformazione del terreno e/o delle strade di accesso lo richiedano).
- C3) Tav. n°.....Pianta/e (se sono coinvolte preesistenze edilizie ed in funzione della tipologia dell'intervento).
- C4) Tav. n°.....Sezione/i (se sono coinvolte preesistenze edilizie ed in funzione della tipologia dell'intervento)
- C5) Tav. n°.....Prospetti (se sono coinvolte preesistenze edilizie ed in funzione della tipologia dell'intervento).
- C6) Tav. n°.....Particolari (se sono coinvolte preesistenze edilizie ed in funzione della tipologia dell'intervento).
- C8) Tav. n°.....Calcoli planivolumetrici (qualora l'esistente debba essere computato al fine del rispetto dei parametri urbanistici).

DOCUMENTI DELLA SERIE D (relazioni)

- D1) Tav. n° Relazione generale, rispettando anche i contenuti dell'art. (finiture e decoro) del vigente regolamento edilizio comunale.
 - D1.1) Tav. n°.....Nel caso di intervento relativo a viabilità pubblica dovrà essere prodotta una relazione che illustri il modo con cui il progetto ha affrontato i criteri posti dalle "Guida agli interventi sulle strade" di cui al Regolamento Urbanistico.

- D1.2) Tav. n°.....Nel caso di intervento relativo a spazi verdi pubblici dovrà essere prodotta una relazione che illustri il modo con cui il progetto ha affrontato i criteri posti dalle “Guida agli interventi sugli spazi verdi” di cui al Regolamento Urbanistico. In tale ipotesi si dovrà fare riferimento anche al “Regolamento del verde pubblico e privato”, approvato con D.C.C. n. 123 del 21/07/2005.
- D2) Tav. n°.....Relazione di fattibilità geologica, che dovrà essere corredata dalle indagini geognostiche condotte in sito per gli interventi ammessi, sono regolati dal comma 4 dell’art. 121 del Regolamento Urbanistico.
- D3) Relazione di fattibilità idrologico-idraulica e/o geologica geotecnica per gli ambiti dichiarati a pericolosità idraulica e da frana.
Nel caso in cui l'intervento sia previsto all'interno delle aree ricadenti negli ambiti di pericolosità idraulica e da frana individuati nella cartografia del P.A.I. o dalle indagini geologiche allegata agli strumenti della pianificazione territoriale, tale relazione dovrà verificare le condizioni di fattibilità dell'intervento in relazione alle normative di riferimento

DOCUMENTI DELLA SERIE E (progetto)

- E1) Tav. n°.....Planimetria generale.
- E2) Tav. n°.....Progetto di urbanizzazione primaria (derivato dalla scheda Urbanizzazione 1ª e redatto secondo le istruzioni allegata). Comunque è sempre necessaria la planimetria con l'indicazione delle fosse settiche e del tracciato delle tubazioni, acque bianche e nere fino alla fognatura o, in mancanza, altri sistemi alternativi.
La suddetta documentazione grafica attinente lo smaltimento dei liquami e la dotazione fognaria, di competenza del lotto, dovrà essere vistata dall' Ufficio fognature dell'Ente Gestore di tale servizio.
- E3) Tav. n°..... Piante.
- E4) Tav. n°..... Sezioni.
- E5) Tav. n°.....Prospetti eventualmente corredata da particolari tecnici, in adeguata scala, in relazione all'importanza dell'intervento.
 - E5.1) Tav.n°.....In relazione all'importanza dell'intervento la rappresentazione grafica dell'opera progettata, ai fini del suo inserimento nel contesto, dovrà essere integrata, anche facendo ricorso a tecnologie di rendering, ovvero definita da assonometrie o prospettive.
- E6) Tav. n°..... Particolari di progetto nei casi in cui l'intervento ricade in zona sottoposta a vincolo paesaggistico ai sensi ai sensi della Parte Seconda – Titolo I del D.Lgs 42/2004;
- E7) Tav. n°..... Conteggi Urbanistici.
- E8.1) Tav. n°..... Progetti impiantistici, ove necessario, ai sensi del DM 37/2008, oppure dichiarazione, attestante la non obbligatorietà della redazione del progetto secondo quanto disciplinato dall' allegato J del presente regolamento.
- E8.2) Tav. n°..... Documentazione di impatto acustico o di clima acustico, ivi compreso il rispetto dei requisiti acustici passivi, nei casi definiti dall'art. 8 della L. 447/95 redatta secondo i criteri stabiliti dalla D.G.R. n. 788/99 , in applicazione all'art. 12, comma 2, della L.R. 89/98, ove necessaria.
- E8.6) Progetto esecutivo delle opere di fondazione e di quelle di contenimento e consolidamento del terreno, corredata di relazione tecnica relativa alle fasi di cantiere, in cui siano illustrate, anche in apposite planimetrie e sezioni relative alle varie fasi, la successione temporale e le modalità di realizzazione dei lavori con particolare riferimento agli scavi e riporti di terreno ed alle opere di contenimento e di consolidamento del terreno.
- E9) Tav. n°..... Progetto relativo all'eliminazione o al superamento delle barriere architettoniche ai sensi dell'art. 77e seguenti del D.P.R 380/2001 (già L. 13/89 e L. 104/92) e D.M. 236/89 (grafici, relazione tecnica e dichiarazione ex art. 1), nonché dalla L.R. 47/91 e dall'Allegato I del Regolamento Edilizio;
Nell'ipotesi di edifici e spazi pubblici o aperti al pubblico i progetti dovranno essere redatti in conformità al D.P.R. 24/07/1996 n° 503, nonché dall' art. 82 del D.P.R. 380/2001.
Nel caso di edifici produttivi indicare se l'attività che viene svolta è soggetta alla disciplina sul collocamento obbligatorio.
- E10) Tav. n°..... Elementi per il calcolo del contributo di costruzione.
 - E10.1) Rateizzazione contributo di costruzione
 - E10.2) Atto d'obbligo
 - E10.3) Garanzie finanziarie
 - E10.4) Convenzioni urbanistiche

- E11) Tav.n°..... Dati metrici e parametrici (solo per interventi di edilizia convenzionata localizzata nei piani di zona).
- E12) Diritti di segreteria

DOCUMENTI DELLA SERIE F (lettura grafica in sovrapposizione)

- Tav.n°..... Stato sovrapposto degli elaborati (planimetria, piante, sezioni, prospetti e/o sezioni per eventuali sbancamenti e/o riporti solo se necessario) da prodursi in funzione dell'intervento progettato.

**Il/La sottoscritto/a
 nella sua qualità di tecnico progettista delle opere di cui alla presente istanza, assevera che la documentazione prodotta risponde formalmente a quella indicata nella presente scheda.**

Prato,

Firma e Timbro del Progettista

.....

Note:

- Il presente documento, quale parte integrante della richiesta, dovrà essere debitamente compilato e prodotto in duplice copia.
- I documenti da presentare dovranno essere quelli necessari alla completa definizione dell'intervento progettato.
 La mancata presentazione della documentazione dovrà essere motivata, secondo l'ordine della serie, nell'allegata relazione tecnica.
- Salvo quanto specificato nelle avvertenze generali, tutta la documentazione dovrà essere prodotta in due copie per i permessi di costruire e di accertamento di conformità ai sensi dell'art. 140 della L.R. n. 1/2005, debitamente timbrate, sottoscritte ed autoallestite (ARCHIVIO GENERALE – DESTINATARIO) una per le S.C.I.A..
- Gli elaborati grafici relativi allo stato sovrapposto dovranno essere prodotti in due copie autoallestite (ARCHIVIO GENERALE – DESTINATARIO) una per la S.C.I.A.
- Nei casi previsti dal "Regolamento per gli adempimenti Toponomastici ed Ecografici", approvato con D.C.C. n. 226 del 07/12/2005, per l'attribuzione dei numeri civici, i progetti dovranno essere corredati dalla relativa documentazione.
- Ai sensi dell'art. 82, comma 13 della Legge Regionale n. 1/2005, e del relativo Regolamento di attuazione approvato con D.P.G.R. n. 75/R del 18/12/2013, i progetti relativi ad interventi che riguardano le coperture di edifici di nuova costruzione ovvero le coperture di edifici già esistenti, dovranno prevedere l'applicazione di idonee misure preventive e protettive che consentano, nella successiva fase di manutenzione degli edifici, l'accesso, il transito e l'esecuzione dei lavori in quota in condizioni di sicurezza.

SCHEDA DI URBANIZZAZIONE PRIMARIA N° _____

FRONTE SU VIA

COMPONENTI DI PRIMARIA

DEFINIZIONI DI PROGETTO

	1	2	3
A) RACCOLTA IDRAULICA			
1 Fognoli e caditoie	<input type="checkbox"/> esistente e funzionante	<input type="checkbox"/> da integrare	<input type="checkbox"/> da costruire
2 Fognatura in sede stradale	<input type="checkbox"/> esistente e funzionante	<input type="checkbox"/> da integrare	<input type="checkbox"/> da costruire
3 Recapito immediato a valle	<input type="checkbox"/> esistente e funzionante	<input type="checkbox"/> da integrare	<input type="checkbox"/> da costruire
B) PIATTAFORMA STRADALE			
1 Marciapiede	<input type="checkbox"/> esistente e funzionante	<input type="checkbox"/> da integrare	<input type="checkbox"/> da costruire
2 Carreggiata	<input type="checkbox"/> esistente e funzionante	<input type="checkbox"/> da integrare	<input type="checkbox"/> da costruire
3 Allargamento stradale	<input type="checkbox"/> non necessario		<input type="checkbox"/> da costruire
C) SPAZI DI SOSTA PUBBLICA DA CEDERE AL COMUNE			
1 Accorpati, esterni alla strada	<input type="checkbox"/> non necessario		<input type="checkbox"/> da costruire
2 a pettine o in linea, lungo La strada	<input type="checkbox"/> non necessario		<input type="checkbox"/> da costruire
C/1 SPAZI DI USO PUBBLICO DA CONVENZIONARE CON IL COMUNE	<input type="checkbox"/> non necessario		<input type="checkbox"/> da costruire
D) ILLUMINAZIONE PUBBLICA			
	<input type="checkbox"/> esistente e funzionante	<input type="checkbox"/> da integrare	<input type="checkbox"/> da costruire
E) VERDE PUBBLICO O DI ARREDO URBANO DA CEDERE AL COMUNE			
	<input type="checkbox"/> non necessario		<input type="checkbox"/> da costruire
F) SEGNALETICA			
	<input type="checkbox"/> non necessario	<input type="checkbox"/> da integrare	<input type="checkbox"/> da costruire
G) ADDUZIONE ELETTRICA			
	<input type="checkbox"/>	<input type="checkbox"/>	<input type="checkbox"/>
H) ADDUZIONE TELEFONICA			
	<input type="checkbox"/>	<input type="checkbox"/>	<input type="checkbox"/>
I) ADDUZIONE GAS METANO			
	<input type="checkbox"/>	<input type="checkbox"/>	<input type="checkbox"/>
L) ADDUZIONE IDRICA			
	<input type="checkbox"/>	<input type="checkbox"/>	<input type="checkbox"/>
M) CESSIONE AREE AL COMUNE			
	<input type="checkbox"/> non necessario		<input type="checkbox"/> da eseguire
N) ALTRE INFRASTRUTTURE			
		
		

Il sottoscritto nella sua qualità di tecnico progettista delle opere di cui alla presente istanza, assevera che la documentazione prodotta risponde formalmente a quella indicata nella presente scheda.

Prato

Firma e Timbro del Professionista

.....

ISTRUZIONI PER LA COMPILAZIONE DELLE SCHEDE DI URBANIZZAZIONE PRIMARIA ED ALLEGATI DICORREDO

- 1) Le schede andranno compilate in occasione della presentazione di qualsiasi istanza edilizia, che riguardi nuova edificazione, incremento del volume dell'esistente (in ampliamento orizzontale o in sopraelevazione) e cambio di destinazione; nuova costruzione o variazioni di interventi urbanizzativi o, comunque, in caso di modifica del rapporto dell'edificato con la viabilità o il sistema di smaltimento idraulico.
- 2) Andrà compilata una scheda per ogni fronte viario interessato dall'intervento edilizio o urbanizzativo.
- 3) Andranno barrate le "DEFINIZIONI DI PROGETTO" da abbinare all'intervento da concessionare, in base alla valutazione obiettiva del Tecnico.
- 4) La previsione di nuove strutture urbanizzative (o integrazione o ristrutturazione di quelle esistenti) andrà corredata sempre della stima economica compilata sulla base della D.C.C. n. 104/00 e sue eventuali modifiche ed integrazioni.
- 5) La previsione di strutture stradali, di nuova integrale costruzione, andrà dotata di: profilo longitudinale; sezione tipo; sezioni trasversali (se necessarie); particolari costruttivi; planimetrie, basate sullo stato di fatto reale, con la definizione delle caratteristiche geometriche riferite a punti sul terreno inamovibili. Andranno identificati graficamente i limiti dell'intervento urbanizzativo e delle aree da cedere al Comune o da convenzionare.
- 6) La previsione di nuove strutture fognarie (o sostituzione funzionale delle esistenti) andrà supportata dal relativo N.O. dell'Ente Gestore competente.
- 7) L'identificazione degli spazi urbanizzativi, da cedere al Comune, andrà organizzata, in derivazione dal punto 5, con il preciso riferimento all'effettiva disponibilità patrimoniale, su base grafica catastale.
- 8) Le lettere liberatorie degli Enti erogatori dei pubblici servizi, andranno citate ai punti "G", "H", "I" ed "L";
- 9) Il rapporto dell'intervento, con la situazione urbanizzativa già esistente, andrà dotato di congrua documentazione fotografica, con l'identificazione planimetrica dei punti di visuale.
- 10) Ogni informazione di chiarimento sugli argomenti trattati potrà essere ottenuta presso il Servizio Mobilità, Strade, Centro Storico e Cimiteri - Piazza Mercatale n. 31, nei giorni e negli orari di apertura al pubblico (Lunedì e Giovedì dalle ore 09.00 alle ore 13.00 e dalle ore 15.00 alle ore 17.00).

Scheda n. 2

VARIANTE FINALE
P. G. N° DEL
P. E. N° RILASCIATA IL
SUCCESSIVE VARIANTI..
.....
PROGETTISTA/I
.....
UBICAZIONE
.....

ELENCO DEI DOCUMENTI E GRAFICI NECESSARI PER DEPOSITO DELLA VARIANTE FINALE AI SENSI DELL'ART. 41, comma 2, DEL REGOLAMENTO EDILIZIO

Da prodursi secondo le modalità definite e prescritte nel presente allegato

DOCUMENTI DELLA SERIE A (estratti e certificati)

A6) Pareri, autorizzazioni, nulla-osta o atti di assenso comunque denominati degli Enti Territoriali coinvolti nel sistema edilizio e urbanizzativo da realizzare:

- Autorità idraulica: Ufficio Regionale per la tutela del territorio – Consorzi idraulici;
- N.O. dell'Azienda A.U.S.L. (secondo quanto disciplinato dall'art. 82 della L.R. n. 1/2005 e s.m.i.)
- Comando Provinciale dei Vigili del Fuoco
- Altro (specificare).....

In alternativa alla presentazione dei pareri, nulla-osta ecc.. di cui sopra l'interessato provvede alla presentazione della documentazione necessaria per l'acquisizione da parte del Comune

- A7) Autocertificazioni rese dal professionista abilitato (da produrre in funzione dell'intervento realizzato) attestanti :
 - A7.1) L'avvenuta verifica circa la presenza di pozzi pubblici, che privati controllati dall'A.S.L. in merito al rispetto della distanza da pozzi pubblici, sia di assoluta inedificabilità (ml. 10 - D.Lgs n. 152/06 e successive modificazioni -), che per la connessione con la disciplina del Piano Strutturale e Regolamento Urbanistico relativamente alla riduzione dell'impermeabilizzazione.
 - A7.2) Autocertificazione attestante che l'immobile oggetto di intervento è esterno alla Distanza di Prima Approssimazione da elettrodotti di cui al D.Dirett. 29/5/2008 così come determinata dall' Ente proprietario/gestore
 - A7.3) La conformità dell'intervento progettato con la normativa igienico sanitaria vigente, nei casi previsti dall'art. 82 comma 4 lett. a), della L.R. n. 1/2005 e s.m.i.;
 - A7.6) Autocertificazione sottoscritta da professionista abilitato attestante che l'intervento non è soggetto alle disposizioni, ovvero è conforme alle relative disposizioni ancorché non soggetto alla necessità di acquisizione del parere da parte dell'ente competente riguardo al rispetto della vigente disciplina in materia di sicurezza antincendio;
 - A7.7) La conformità tra la documentazione tecnica presentata per l'ottenimento dei vari atti di assenso e quella allegata all'istanza di permesso di costruire/ s.c.i.a.
- A9) Certificato di conformità redatto da professionista abilitato (art. 86 della L.R. n. 1/2005) da redigersi su apposito modello predisposto dal Servizio.

DOCUMENTI DELLA SERIE D (relazioni)

- D1) Tav. n°..... Relazione generale, rispettando anche i contenuti dell'art. (finiture e decoro) del vigente regolamento edilizio comunale.

DOCUMENTI DELLA SERIE E (stato di rilievo attuale)

- E1) Tav. n°..... Planimetria generale.
- E2) Tav. n°..... Progetto di urbanizzazione primaria (derivato dalla scheda Urbanizzazione 1^a e redatto secondo le istruzioni allegate). Comunque é sempre necessaria la planimetria con l'indicazione delle fosse settiche e del tracciato delle tubazioni, acque bianche e nere fino alla fognatura o, in mancanza, altri sistemi alternativi.
La suddetta documentazione grafica attinente lo smaltimento dei liquami e la dotazione fognaria, di competenza del lotto, dovrà essere vistata dall'Ufficio fognature dell'ente Gestore di tale servizio.
- E3) Tav. n°..... Piante.
- E4) Tav. n°..... Sezioni.
- E5) Tav. n°..... Prospetti eventualmente corredati da particolari tecnici, in adeguata scala, in relazione all'importanza dell'intervento.
- E7) Tav. n°..... Conteggi Urbanistici (solo se necessari).
 - E8.1) Tav. n°..... Progetti impiantistici, ove necessario, ai sensi del DM 37/2008, oppure dichiarazione, attestante la non obbligatorietà della redazione del progetto secondo quanto disciplinato dall' allegato J del presente regolamento.
- E9) Tav. n°..... Progetto relativo all'eliminazione o al superamento delle barriere architettoniche ai sensi dell'art. 77 e seguenti del D.P.R 380/2001 (già L. 13/89 e L 104/92) e D.M. 236/89 (grafici, relazione tecnica e dichiarazione ex art. 1), nonché dalla L.R. 47/91.
Nell'ipotesi di edifici e spazi pubblici o aperti al pubblico i progetti dovranno essere redatti in conformità al D.P.R. 24/07/1996 n° 503, nonché dall'art. 82 del D.P.R. 380/2001.
Nel caso di edifici produttivi indicare se l'attività che viene svolta è soggetta alla disciplina sul collocamento obbligatorio.
- E10) Tav. n°..... Autocalcolo redatto dal professionista per la determinazione dell'eventuale contributo di costruzione con allegata ricevuta attestante l'avvenuto versamento relativo
- E11) Tav.n°..... Dati metrici e parametrici (solo per interventi di edilizia convenzionata localizzata nei piani di zona).
- E12) Diritti di segreteria.

DOCUMENTI DELLA SERIE F (lettura grafica in sovrapposizione)

- F1) Tav. n°.....piante;
- F2) Tav. n°.....sezioni;
- F3) Tav. n°.....prospetti
- F4) Tav. n°.....planimetria generale.

Il/La sottoscritto/a
nella sua qualità di tecnico progettista delle opere di cui alla presente istanza, assevera che la documentazione prodotta risponde formalmente a quella indicata nella presente scheda.

Prato,

Firma e Timbro del Progettista

.....

Note

- Il presente documento, quale parte integrante della richiesta, dovrà essere debitamente compilato e prodotto in duplice copia.

- I documenti da presentare dovranno essere quelli necessari alla completa definizione dell'intervento progettato. La mancata presentazione della documentazione dovrà essere motivata, secondo l'ordine della serie, nell'allegata relazione tecnica.
- Salvo quanto specificato nelle avvertenze generali, tutta la documentazione dovrà essere prodotta in (due copie (1 originale e 1 copia)), debitamente timbrata e sottoscritta ed autoallestite ARCHIVIO GENERALE – ARCHIVIO UFFICIO TECNICO.
- Gli elaborati grafici relativi allo stato sovrapposto dovranno essere prodotti in due copie auto allestite (ARCHIVIO GENERALE- ARCHIVIO UFFICIO TECNICO).
- Nei casi previsti dal “Regolamento per gli adempimenti Toponomastici ed Ecografici”, approvato con D.C.C. n. 226 del 07/12/2005, per l'attribuzione dei numeri civici, i progetti dovranno essere corredati dalla relativa documentazione che il Servizio Istanze Edilizie provvederà ad inviare alla SO.RI.
- Ai sensi dell'art. 82, comma 14 della Legge Regionale n. 1/2005, e del relativo Regolamento di attuazione approvato con D.P.G.R. n. 75/R del 18/12/2013, i progetti relativi ad interventi che riguardano le coperture di edifici di nuova costruzione ovvero le coperture di edifici già esistenti, dovranno prevedere l'applicazione di idonee misure preventive e protettive che consentano, nella successiva fase di manutenzione degli edifici, l'accesso, il transito e l'esecuzione dei lavori in quota in condizioni di sicurezza.

SCHEDA DI URBANIZZAZIONE PRIMARIA N° _____

FRONTE SU VIA

COMPONENTI DI PRIMARIA

DEFINIZIONI DI PROGETTO

	1	2	3
A) RACCOLTA IDRAULICA			
1 Fognoli e caditoie	<input type="checkbox"/> esistente e funzionante	<input type="checkbox"/> da integrare	<input type="checkbox"/> da costruire
2 Fognatura in sede stradale	<input type="checkbox"/> esistente e funzionante	<input type="checkbox"/> da integrare	<input type="checkbox"/> da costruire
3 Recapito immediato a valle	<input type="checkbox"/> esistente e funzionante	<input type="checkbox"/> da integrare	<input type="checkbox"/> da costruire
B) PIATTAFORMA STRADALE			
1 Marciapiede	<input type="checkbox"/> esistente e funzionante	<input type="checkbox"/> da integrare	<input type="checkbox"/> da costruire
2 Carreggiata	<input type="checkbox"/> esistente e funzionante	<input type="checkbox"/> da integrare	<input type="checkbox"/> da costruire
3 Allargamento stradale	<input type="checkbox"/> non necessario		<input type="checkbox"/> da costruire
C) SPAZI DI SOSTA PUBBLICA DA CEDERE AL COMUNE			
1 Accorpati, esterni alla strada	<input type="checkbox"/> non necessario		<input type="checkbox"/> da costruire
2 a pettine o in linea, lungo La strada	<input type="checkbox"/> non necessario		<input type="checkbox"/> da costruire
C/1 SPAZI DI USO PUBBLICO DA CONVENZIONARE CON IL COMUNE	<input type="checkbox"/> non necessario		<input type="checkbox"/> da costruire
D) ILLUMINAZIONE PUBBLICA			
	<input type="checkbox"/> esistente e funzionante	<input type="checkbox"/> da integrare	<input type="checkbox"/> da costruire
E) VERDE PUBBLICO O DI ARREDO URBANO DA CEDERE AL COMUNE			
	<input type="checkbox"/> non necessario		<input type="checkbox"/> da costruire
F) SEGNALETICA			
	<input type="checkbox"/> non necessario	<input type="checkbox"/> da integrare	<input type="checkbox"/> da costruire
G) ADDUZIONE ELETTRICA			
	<input type="checkbox"/>	<input type="checkbox"/>	<input type="checkbox"/>
H) ADDUZIONE TELEFONICA			
	<input type="checkbox"/>	<input type="checkbox"/>	<input type="checkbox"/>
I) ADDUZIONE GAS METANO			
	<input type="checkbox"/>	<input type="checkbox"/>	<input type="checkbox"/>
L) ADDUZIONE IDRICA			
	<input type="checkbox"/>	<input type="checkbox"/>	<input type="checkbox"/>
M) CESSIONE AREE AL COMUNE			
	<input type="checkbox"/> non necessario		<input type="checkbox"/> da eseguire
N) ALTRE INFRASTRUTTURE			
		
		

Il sottoscritto nella sua qualità di tecnico progettista delle opere di cui alla presente istanza, assevera che la documentazione prodotta risponde formalmente a quella indicata nella presente scheda.

Prato

Firma e Timbro del Professionista

.....

ISTRUZIONI PER LA COMPILAZIONE DELLE SCHEDE DI URBANIZZAZIONE PRIMARIA ED ALLEGATI DICORREDO

- 1) Le schede andranno compilate in occasione della presentazione di qualsiasi istanza edilizia, che riguardi nuova edificazione, incremento del volume dell'esistente (in ampliamento orizzontale o in sopraelevazione) e cambio di destinazione; nuova costruzione o variazioni di interventi urbanizzativi o, comunque, in caso di modifica del rapporto dell'edificato con la viabilità o il sistema di smaltimento idraulico.
- 2) Andrà compilata una scheda per ogni fronte viario interessato dall'intervento edilizio o urbanizzativo.
- 3) Andranno barrate le "DEFINIZIONI DI PROGETTO" da abbinare all'intervento da concessionare, in base alla valutazione obiettiva del Tecnico.
- 4) La previsione di nuove strutture urbanizzative (o integrazione o ristrutturazione di quelle esistenti) andrà corredata sempre della stima economica compilata sulla base della D.C.C. n. 104/00 e sue eventuali modifiche ed integrazioni.
- 5) La previsione di strutture stradali, di nuova integrale costruzione, andrà dotata di: profilo longitudinale; sezione tipo; sezioni trasversali (se necessarie); particolari costruttivi; planimetrie, basate sullo stato di fatto reale, con la definizione delle caratteristiche geometriche riferite a punti sul terreno inamovibili. Andranno identificati graficamente i limiti dell'intervento urbanizzativo e delle aree da cedere al Comune o da convenzionare.
- 6) La previsione di nuove strutture fognarie (o sostituzione funzionale delle esistenti) andrà supportata dal relativo N.O. dell'Ente Gestore competente.
- 7) L'identificazione degli spazi urbanizzativi, da cedere al Comune, andrà organizzata, in derivazione dal punto 5, con il preciso riferimento all'effettiva disponibilità patrimoniale, su base grafica catastale.
- 8) Le lettere liberatorie degli Enti erogatori dei pubblici servizi, andranno citate ai punti "G", "H", "I" ed "L";
- 9) Il rapporto dell'intervento, con la situazione urbanizzativa già esistente, andrà dotato di congrua documentazione fotografica, con l'identificazione planimetrica dei punti di visuale.
- 10) Ogni informazione di chiarimento sugli argomenti trattati potrà essere ottenuta presso il Servizio Mobilità, Strade, Centro Storico e Cimiteri - Piazza Mercatale n. 31, nei giorni e negli orari di apertura al pubblico (Lunedì e Giovedì dalle ore 09.00 alle ore 13.00 e dalle ore 15.00 alle ore 17.00).

INTERVENTO DI
.....
.....
.....
.....
PROGETTISTA/I
.....
UBICAZIONE
.....

Scheda n. 3

ELENCO DEI DOCUMENTI E GRAFICI NECESSARI PER GLI INTERVENTI SOTTOPOSTI AL REGIME DELLA SEGNALAZIONE CERTIFICATA DI INIZIO ATTIVITA'

Da prodursi secondo le modalità definite e prescritte nel presente allegato

- Nuova S. C. I. A.
- Variante S. C. I. A. – P. E. n° del

DOCUMENTI DELLA SERIE A (estratti e certificati)

- A1) Rilievo aerofotogrammetrico in originale, ultimo volo effettuato, ovvero copia dell'estratto del Regolamento Urbanistico, con indicazione dell'area oggetto di intervento e della costruzione e/o impianto ed infrastruttura ivi prevista;
- A2) Dichiarazione sostitutiva dell'atto di notorietà sottoscritta dal richiedente, a dimostrazione della titolarità sull'immobile oggetto dell' intervento con riportati gli estremi catastali dell' immobile;
- A3) Modello ISTAT debitamente compilato (nel caso di interventi che comportano incrementi volumetrici);
- A4) Attestazioni Enti fornitori dei servizi pubblici (vedasi anche scheda Urbanizzazione 1^a), ovvero autocertificazione sottoscritta da professionista abilitato;
- A5) Documentazione tecnico-grafica vidimata dall'A.S.M. relativamente all'idoneità degli spazi per la raccolta dei rifiuti urbani nei casi previsti dall'art. 11 dell' allegato K del presente regolamento;
- A6) Pareri, autorizzazioni, nulla-osta o atti di assenso comunque denominati degli Enti Territoriali coinvolti nel sistema edilizio e urbanizzativo da realizzare:
 - N. O. ai sensi dell'art. 21 del D. Lgs. 42/2004;
 - Ente proprietario della strada (se diverso dal Comune);
 - Autorità idraulica: Ufficio Regionale per la tutela del territorio – Consorzi idraulici;
 - Comitato Istituzionale dell' Autorità di Bacino del Fiume Arno;
 - Direzione Regionale del Territorio (ex Intendenza di Finanza);
 - Ferrovie dello Stato;
 - Provincia (Nel caso che non siano previste emissioni in atmosfera andrà prodotta dichiarazione sostitutiva con dichiarazione resa in tal senso);
 - N.O. A.R.P.A.T.;
 - N.O. dell'Azienda A.U.S.L. (secondo quanto disciplinato dall'art.82 della L.R. n. 1/2005 e s.m.i.);
 - Comando Provinciale dei Vigili del Fuoco
 - Altro (specificare).....

In alternativa alla presentazione de pareri, nulla-osta ecc.. di cui sopra l'interessato provvede alla presentazione della documentazione necessaria per l'acquisizione da parte del Comune.

- A7) Autocertificazioni rese dal professionista abilitato attestanti:
 - A7.2) Autocertificazione attestante che l'immobile oggetto di intervento è esterno alla Distanza di Prima Approssimazione da elettrodotti di cui al D.Dirett. 29/5/2008 così come determinata dall' Ente proprietario/gestore

- A7.7) La conformità tra la documentazione tecnica presentata per l'ottenimento dei vari atti di assenso e quella allegata alla S. C. I. A.
- A8) Dichiarazione di asseveramento resa da tecnico abilitato nella quale si attesti la conformità delle opere da realizzare agli strumenti urbanistici adottati o approvati ed ai regolamenti edilizi vigenti, nonché il rispetto delle norme vigenti aventi incidenza sull'attività edilizia, di cui non è richiesto specifico atto di assenso dell'Autorità Competente, da redigersi sulla specifica modulistica predisposta dal Servizio.
- A8.1) Dichiarazione di asseveramento (da redigersi su apposito modello predisposto dal Servizio) attestante le condizioni di cui all'art. 100 comma 9 del Regolamento Forestale n. 48/R dell'8/8/2003, lettere a, b, c 1, c 1.1, c1.2.
- A9) Certificato di conformità redatto da professionista abilitato (art. 86 della Legge Regionale n. 1/2005 da redigersi su apposito modello predisposto dal Servizio).

DOCUMENTI DELLA SERIE B (documentazione fotografica)

- B1) Fotografie dell'ambiente (indicando la data in cui sono state effettuate le riprese con planimetria schematica di riferimento ai punti di ripresa).

DOCUMENTI DELLA SERIE C (rilievo)

- C1) Tav. n°..... Planimetria generale.
- C2) Tav. n°..... Profili altimetrici (solo nelle zone collinari e ove la conformazione del terreno e/o delle strade di accesso lo richiedano).
- C3) Tav. n°..... Pianta/e.
- C4) Tav. n°..... Sezione/i.
- C5) Tav. n°..... Prospetti.
- C6) Tav. n°..... Particolari (ove necessario).
- C8) Tav. n°..... Calcoli planivolumetrici (qualora l'esistente debba essere computato al fine del rispetto dei parametri urbanistici).

DOCUMENTI DELLA SERIE D (relazioni)

- D1) Tav. n°.....Relazione generale, rispettando anche i contenuti dell'art. (finiture e decoro) del vigente regolamento edilizio comunale.
 - D1.1) Tav. n°..... Nel caso di intervento che preveda l'adeguamento delle infrastrutture urbanizzative esistenti dovrà essere prodotta una relazione che illustri il modo con cui il progetto ha affrontato i criteri posti dalle "Guida agli interventi sulle strade" di cui al Regolamento Urbanistico.
 - D1.2) Tav. n°..... Nel caso di intervento che preveda l'adeguamento di spazi e verdi pubblici esistenti dovrà essere prodotta una relazione che illustri il modo con cui il progetto ha affrontato i criteri posti dalle "Guida agli interventi sugli spazi verdi" di cui al Regolamento Urbanistico. In tale ipotesi si dovrà fare riferimento anche al "Regolamento del verde pubblico e privato", approvato con D.C.C. n. 123 del 21/07/2005.
 - D1.3) Tav. n°..... Relazione tecnica dettagliata del progettista, adeguata al livello di importanza dell'intervento e al grado di tutela indicato dal Regolamento Urbanistico e dal presente regolamento edilizio, eventualmente corredata da particolari costruttivi, che descriva in modo puntuale le caratteristiche costruttive dell'edificio, nonché le soluzioni tecniche di progetto, ivi compresa l'indicazione della tipologia dei materiali, anche relativa alle finiture, di confronto con le indicazioni contenute nella "Guida agli interventi sugli edifici" di cui allo stesso Regolamento Urbanistico. Tale relazione può essere altresì prodotta per giustificare in altre situazioni, particolari metodologie d'intervento
- D2) Tav. n°.....Relazione di fattibilità geologica, che dovrà essere corredata dalle indagini geognostiche condotte in sito per gli interventi ammessi, sono regolati dal comma 4 dell'art. 121 del Regolamento Urbanistico.
- D3) Relazione di fattibilità idrologico-idraulica e/o geologica geotecnica per gli ambiti dichiarati a pericolosità idraulica e da frana.

Nel caso in cui l'intervento sia previsto all'interno delle aree ricadenti negli ambiti di pericolosità idraulica e da frana individuati nella cartografia del P.A.I. o dalle indagini geologiche allegata agli strumenti della pianificazione territoriale, tale relazione dovrà verificare le condizioni di fattibilità dell'intervento in relazione alle normative di riferimento.

DOCUMENTI DELLA SERIE E (progetto)

- E1) Tav. n°..... Planimetria generale.
- E2) Tav. n°..... Progetto di urbanizzazione primaria (derivato dalla scheda Urbanizzazione 1^a e redatto secondo le istruzioni allegate). Comunque è sempre necessaria la planimetria con l'indicazione delle fosse settiche e del tracciato delle tubazioni, acque bianche e nere fino alla fognatura o, in mancanza, altri sistemi alternativi.
La suddetta documentazione grafica attinente lo smaltimento dei liquami e la dotazione fognaria, di competenza del lotto, dovrà essere vistata dall' Ente Gestore di tale servizio.
- E3) Tav. n°.....Piante.
- E4) Tav. n°..... Sezioni.
- E5) Tav. n°.....Prospetti eventualmente corredati da particolari tecnici, in adeguata scala, in relazione all'importanza dell'intervento.
 - E5.1) Tav. n°..... In relazione all'importanza dell'intervento la rappresentazione grafica dell'opera progettata, ai fini del suo inserimento nel contesto, dovrà essere integrata, anche facendo ricorso a tecnologie di rendering, ovvero definita da assonometrie o prospettive.
- E6) Tav. n°.....Particolari di progetto in relazione all'importanza dell'intervento.
- E7) Tav. n°.....Conteggi Urbanistici.
- E8.1) Tav. n°.....Progetti impiantistici, ove necessario, ai sensi del D.M. 37/2008, e dell'allegato J del R.E. ove necessario da produrre contestualmente alla S. C. I. A.
- E8.2) Tav. n°..... Documentazione di impatto acustico o di clima acustico, ivi compreso il rispetto dei requisiti acustici passivi, nei casi definiti dall'art. 8 della L. 447/95 redatta secondo i criteri stabiliti dalla D.G.R. n. 788/99 , in applicazione all'art. 12, comma 2, della L.R. 89/98, ove necessaria.
- E8.6) Progetto esecutivo delle opere di fondazione e di quelle di contenimento e consolidamento del terreno, corredato di relazione tecnica relativa alle fasi di cantiere, in cui siano illustrate, anche in apposite planimetrie e sezioni relative alle varie fasi, la successione temporale e le modalità di realizzazione dei lavori con particolare riferimento agli scavi e riporti di terreno ed alle opere di contenimento e di consolidamento del terreno.
- E9) Tav.n°..... Progetto relativo all'eliminazione o al superamento delle barriere architettoniche ai sensi dell'art. 77 e seguenti del D.P.R. 380/2001 (già L. 13/89 e L. 104/92) e D.M. 236/89 (grafici, relazione tecnica e dichiarazione ex art. 1), nonché dalla L.R. 47/91 e dall'Allegato I del Regolamento Edilizio;
Nell'ipotesi di edifici e spazi pubblici o aperti al pubblico i progetti dovranno essere redatti in conformità al D.P.R. 24/07/1996 n° 503, nonché dall' art. 82 del D.P.R. 380/2001.
Nel caso di edifici produttivi indicare se l'attività che viene svolta è soggetta alla disciplina sul collocamento obbligatorio.
- E10) Tav. n°..... Autocalcolo del contributo di costruzione, se dovuto, redatto dal progettista corredato dalla relativa ricevuta di versamento; in caso di rateizzazione dovrà essere allegata la ricevuta del versamento della prima rata. Nel caso di presentazione di S. C. I. A. per opere in corso di esecuzione dovrà essere allegata anche la ricevuta attestante l'avvenuto versamento della sanzione pecuniaria ex art. 135, comma 1, della L.R. 1/2005, per un importo pari a Euro 516.00
 - E10.1) Rateizzazione contributo di costruzione
 - E10.2) Atto d'obbligo
 - E10.3) Garanzie finanziarie
- E11) Tav. n°..... Dati metrici e parametrici (solo per interventi di edilizia convenzionata localizzata nei piani di zona)
- E12) Diritti di segreteria

DOCUMENTI DELLA SERIE F (lettura grafica in sovrapposizione)

- F1) Tav. n°..... piante;
- F2) Tav. n°..... sezioni;
- F3) Tav. n°..... prospetti;

- F4) Tav. n°..... planimetria generale.

Il/La sottoscritto/a
nella sua qualità di tecnico progettista delle opere di cui alla presente istanza, assevera che la
documentazione prodotta risponde formalmente a quella indicata nella presente scheda.

Prato,

Firma e Timbro del Progettista

.....

Note

- Il presente documento, quale parte integrante della richiesta, dovrà essere debitamente compilato e prodotto in unica copia.
- I documenti da presentare dovranno essere quelli necessari alla completa definizione dell'intervento progettato. La mancata presentazione della documentazione dovrà essere motivata, secondo l'ordine della serie, nell'allegata relazione tecnica.
- Salvo quanto specificato nelle avvertenze generali, tutta la documentazione dovrà essere prodotta in unica copia, debitamente timbrata e sottoscritta (ARCHIVIO GENERALE).
- Gli elaborati grafici relativi allo stato sovrapposto dovranno essere prodotti in unica copia auto allestita (ARCHIVIO GENERALE).
- Nei casi previsti dal "Regolamento per gli adempimenti Toponomastici ed Ecografici", approvato con D.C.C. n. 226 del 07/12/2005, per l'attribuzione dei numeri civici, i progetti dovranno essere corredati dalla relativa documentazione;
- Ai sensi dell'art. 82, comma 13 della Legge Regionale n. 1/2005, e del relativo Regolamento di attuazione approvato con D.P.G.R. n. 75/R del 18/12/2013, i progetti relativi ad interventi che riguardano le coperture di edifici di nuova costruzione ovvero le coperture di edifici già esistenti, dovranno prevedere l'applicazione di idonee misure preventive e protettive che consentano, nella successiva fase di manutenzione degli edifici, l'accesso, il transito e l'esecuzione dei lavori in quota in condizioni di sicurezza.

SCHEDA DI URBANIZZAZIONE PRIMARIA N° _____

FRONTE SU VIA

COMPONENTI DI PRIMARIA

DEFINIZIONI DI PROGETTO

	1	2	3
A) RACCOLTA IDRAULICA			
1 Fognoli e caditoie	<input type="checkbox"/> esistente e funzionante	<input type="checkbox"/> da integrare	<input type="checkbox"/> da costruire
2 Fognatura in sede stradale	<input type="checkbox"/> esistente e funzionante	<input type="checkbox"/> da integrare	<input type="checkbox"/> da costruire
3 Recapito immediato a valle	<input type="checkbox"/> esistente e funzionante	<input type="checkbox"/> da integrare	<input type="checkbox"/> da costruire
B) PIATTAFORMA STRADALE			
1 Marciapiede	<input type="checkbox"/> esistente e funzionante	<input type="checkbox"/> da integrare	<input type="checkbox"/> da costruire
2 Carreggiata	<input type="checkbox"/> esistente e funzionante	<input type="checkbox"/> da integrare	<input type="checkbox"/> da costruire
3 Allargamento stradale	<input type="checkbox"/> non necessario		<input type="checkbox"/> da costruire
C) SPAZI DI SOSTA PUBBLICA DA CEDERE AL COMUNE			
1 Accorpati, esterni alla strada	<input type="checkbox"/> non necessario		<input type="checkbox"/> da costruire
2 a pettine o in linea, lungo La strada	<input type="checkbox"/> non necessario		<input type="checkbox"/> da costruire
C/1 SPAZI DI USO PUBBLICO DA CONVENZIONARE CON IL COMUNE	<input type="checkbox"/> non necessario		<input type="checkbox"/> da costruire
D) ILLUMINAZIONE PUBBLICA			
	<input type="checkbox"/> esistente e funzionante	<input type="checkbox"/> da integrare	<input type="checkbox"/> da costruire
E) VERDE PUBBLICO O DI ARREDO URBANO DA CEDERE AL COMUNE			
	<input type="checkbox"/> non necessario		<input type="checkbox"/> da costruire
F) SEGNALETICA			
	<input type="checkbox"/> non necessario	<input type="checkbox"/> da integrare	<input type="checkbox"/> da costruire
G) ADDUZIONE ELETTRICA			
	<input type="checkbox"/>	<input type="checkbox"/>	<input type="checkbox"/>
H) ADDUZIONE TELEFONICA			
	<input type="checkbox"/>	<input type="checkbox"/>	<input type="checkbox"/>
I) ADDUZIONE GAS METANO			
	<input type="checkbox"/>	<input type="checkbox"/>	<input type="checkbox"/>
L) ADDUZIONE IDRICA			
	<input type="checkbox"/>	<input type="checkbox"/>	<input type="checkbox"/>
M) CESSIONE AREE AL COMUNE			
	<input type="checkbox"/> non necessario		<input type="checkbox"/> da eseguire
N) ALTRE INFRASTRUTTURE			
		
		

Il sottoscritto nella sua qualità di tecnico progettista delle opere di cui alla presente istanza, assevera che la documentazione prodotta risponde formalmente a quella indicata nella presente scheda.

Prato

Firma e Timbro del Professionista

.....

ISTRUZIONI PER LA COMPILAZIONE DELLE SCHEDE DI URBANIZZAZIONE PRIMARIA ED ALLEGATI DI CORREDO

- 1) Le schede andranno compilate in occasione della presentazione di qualsiasi istanza edilizia, che riguardi nuova edificazione, incremento del volume dell'esistente (in ampliamento orizzontale o in sopraelevazione) e cambio di destinazione; nuova costruzione o variazioni di interventi urbanizzativi o, comunque, in caso di modifica del rapporto dell'edificato con la viabilità o il sistema di smaltimento idraulico.
- 2) Andrà compilata una scheda per ogni fronte viario interessato dall'intervento edilizio o urbanizzativo.
- 3) Andranno barrate le "DEFINIZIONI DI PROGETTO" da abbinare all'intervento da concessionare, in base alla valutazione obiettiva del Tecnico.
- 4) La previsione di nuove strutture urbanizzative (o integrazione o ristrutturazione di quelle esistenti) andrà corredata sempre della stima economica compilata sulla base della D.C.C. n. 104/00 e sue eventuali modifiche ed integrazioni.
- 5) La previsione di strutture stradali, di nuova integrale costruzione, andrà dotata di: profilo longitudinale; sezione tipo; sezioni trasversali (se necessarie); particolari costruttivi; planimetrie, basate sullo stato di fatto reale, con la definizione delle caratteristiche geometriche riferite a punti sul terreno inamovibili. Andranno identificati graficamente i limiti dell'intervento urbanizzativo e delle aree da cedere al Comune o da convenzionare.
- 6) La previsione di nuove strutture fognarie (o sostituzione funzionale delle esistenti) andrà supportata dal relativo N.O. del Ente Gestore competente.
- 7) L'identificazione degli spazi urbanizzativi, da cedere al Comune, andrà organizzata, in derivazione dal punto 5, con il preciso riferimento all'effettiva disponibilità patrimoniale, su base grafica catastale.
- 8) Le lettere liberatorie degli Enti erogatori dei pubblici servizi, andranno citate ai punti "G", "H", "I" ed "L".
- 9) Il rapporto dell'intervento, con la situazione urbanizzativa già esistente, andrà dotato di congrua documentazione fotografica, con l'identificazione planimetrica dei punti di visuale.
- 10) Ogni informazione di chiarimento sugli argomenti trattati potrà essere ottenuta presso il Servizio Mobilità, Strade, Centro Storico e Cimiteri - Piazza Mercatale n. 31, Piazza Mercatale n. 31, nei giorni e negli orari di apertura al pubblico (Lunedì e Giovedì dalle ore 09.00 alle ore 13.00 e dalle ore 15.00 alle ore 17.00).

INTERVENTO DI
.....
.....
.....
PROGETTISTA/I
.....
.....
UBICAZIONE
.....

Scheda n. 4

ELENCO DEI DOCUMENTI E GRAFICI NECESSARI PER LA RICHIESTA DI ACCERTAMENTO DI CONFORMITA' (art. 140 della L.R. n. 1/2005)

Da prodursi secondo le modalità definite e prescritte nel presente allegato

- Permesso in sanatoria**
- Attestazione di conformità in sanatoria**

DOCUMENTI DELLA SERIE A (estratti e certificati)

- A1) Rilievo aerofotogrammetrico in originale, ultimo volo effettuato, ovvero copia dell'estratto del Regolamento Urbanistico, con indicazione dell'area e/o dell'immobile interessato dalla richiesta;
- A2) Dichiarazione sostitutiva dell'atto di notorietà sottoscritta dall'avente titolo con riportati gli estremi catastali dell'immobile attestante inoltre la data di esecuzione dell'abuso, e se quest'ultimo è avvenuto in corso d'opera dovranno essere indicati gli estremi degli atti autorizzativi;
- A3) Modello ISTAT debitamente compilato (nel caso di interventi che hanno comportano incrementi volumetrici);
- A4) Attestazioni Enti fornitori dei servizi pubblici (vedasi anche scheda Urbanizzazione 1^a, ovvero autocertificazione sottoscritta da professionista abilitato;
- A6) Pareri, autorizzazioni, nulla-osta o atti di assenso comunque denominati degli Enti Territoriali coinvolti nell'intervento realizzato:
 - N. O. ai sensi dell'art. 21 del D. Lgs. 42/2004;
 - Ente proprietario della strada (se diverso dal Comune);
 - Autorità idraulica: Ufficio Regionale per la tutela del territorio – Consorzi idraulici;
 - Comitato Istituzionale dell' Autorità di Bacino del Fiume Arno;
 - Direzione Regionale del Territorio (ex Intendenza di Finanza);
 - Ferrovie dello Stato;
 - Provincia (Nel caso che non siano previste emissioni in atmosfera andrà prodotta dichiarazione sostitutiva con dichiarazione resa in tal senso);
 - N.O. A.R.P.A.T.;
 - N.O. dell'Azienda A.U.S.L. (secondo quanto disciplinato dall'art. 82, comma 5, della L.R. n. 1/2005, con esclusione di quanto indicato alla lettera "a");
 - Comando Provinciale dei Vigili del Fuoco;
 - Altro (specificare).....

In alternativa alla presentazione de pareri, nulla-osta ecc.. di cui sopra l'interessato provvede alla presentazione della documentazione necessaria per l'acquisizione da parte del Comune.

- A7) Autocertificazioni rese dal professionista abilitato attestanti:
 - A7.1) L'avvenuta verifica circa la presenza di pozzi pubblici, che privati controllati dall'A.S.L. in merito al rispetto della distanza da pozzi pubblici, sia di assoluta inedificabilità (ml. 10 - D. Lgs n. 152/06 e successive modificazioni), che per la connessione con la disciplina del Piano Strutturale e egolamento Urbanistico relativamente alla riduzione dell'impermeabilizzazione;
 - A7.2) Il Rispetto della normativa del D.P.C.M. 8 luglio 2003 e successive integrazioni e modificazioni in materia di elettrodotti;

- A7.3) La conformità dell'intervento realizzato con la normativa igienico sanitaria vigente, nei casi previsti dall'art. 82, comma 4 lettera "a", della L.R. n. 1/2005.
- A7.4) La legittimità urbanistica del preesistente stato dei luoghi, citando gli estremi degli atti autorizzativi, amministrativi e/o condono edilizio, ovvero dichiarazione dell'epoca di costruzione se antecedente al 1.9.1967;
- A7.7) La conformità tra la documentazione tecnica presentata per l'ottenimento dei vari atti di assenso di cui al precedente punto A6 e quella allegata all'istanza di sanatoria.
- A8) Dichiarazione di asseveramento da redigersi su apposito modello predisposto dal Servizio.

DOCUMENTI DELLA SERIE B (documentazione fotografica)

- B1) Fotografie dell'ambiente (indicando la data in cui sono state effettuate le riprese con planimetria schematica di riferimento ai punti di ripresa).

DOCUMENTI DELLA SERIE C (stato preesistente)

- C1) Tav. n°..... Planimetria generale.
- C2) Tav. n°..... Profili altimetrici (solo nelle zone collinari e ove la conformazione del terreno e/o delle strade di accesso lo richiedano).
- C3) Tav. n°..... Pianta/e.
- C4) Tav. n° Sezione/i.
- C5) Tav. n°..... Prospetti.
- C6) Tav. n°..... Particolari (ove necessario).
- C8) Tav. n°..... Calcoli planivolumetrici (se necessario in funzione di quanto richiesto).

DOCUMENTI DELLA SERIE D (relazioni)

- D1) Tav. n°..... Relazione generale, rispettando anche i contenuti dell'art. (finiture e decoro) del vigente regolamento edilizio comunale.
 - D1.1) Tav. n°..... Nel caso l'intervento abbia interessato infrastrutture urbanizzative, dovrà essere prodotta una relazione che illustri il modo con cui sono stati affrontati i criteri posti dalla "Guida agli interventi sulle strade" di cui al Regolamento Urbanistico .
 - D1.2) Tav. n°..... Nel caso l'intervento abbia interessato spazi a verde pubblico, dovrà essere prodotta una relazione che illustri il modo con cui sono stati affrontati i criteri posti dalle "Guida agli interventi sugli spazi verdi" di cui al Regolamento Urbanistico. In tale ipotesi si dovrà fare riferimento anche al "Regolamento del verde pubblico e privato", approvato con D.C.C. n. 123 del 21/07/2005.
 - D1.3) Tav. n°..... Relazione tecnica dettagliata del progettista, adeguata al livello di importanza dell'intervento e al grado di tutela indicato dal Regolamento Urbanistico e dal presente regolamento edilizio, eventualmente corredata da particolari costruttivi, che descriva in modo puntuale le caratteristiche costruttive dell'edificio, nonché le soluzioni tecniche adottate, ivi compresa l'indicazione della tipologia dei materiali, anche relativa alle finiture, di confronto con le indicazioni contenute nella "Guida agli interventi sugli edifici" di cui allo stesso Regolamento Urbanistico.
Tale relazione può essere altresì prodotta per giustificare in altre situazioni, particolari metodologie d'intervento
- D2) Tav. n°.....Relazione di fattibilità geologica, che dovrà essere corredata dalle indagini geognostiche condotte in sito per gli interventi ammessi, sono regolati dal comma 4 dell'art. 121 del Regolamento Urbanistico.
- D3) Relazione di fattibilità idrologico-idraulica e/o geologica geotecnica per gli ambiti dichiarati a pericolosità idraulica e da frana.
Nel caso in cui l'intervento sia previsto all'interno delle aree ricadenti negli ambiti di pericolosità idraulica e da frana individuati nella cartografia del P.A.I. o dalle indagini

geologiche allegare agli strumenti della pianificazione territoriale, tale relazione dovrà verificare le condizioni di fattibilità dell'intervento in relazione alle normative di riferimento.

DOCUMENTI DELLA SERIE E (progetto)

- E1) Tav. n°..... Planimetria generale.
- E2) Tav. n°..... Progetto di urbanizzazione primaria (derivato dalla scheda Urbanizzazione 1ª e redatto secondo le istruzioni allegate). Comunque è sempre necessaria la planimetria con l'indicazione delle fosse settiche e del tracciato delle tubazioni, acque bianche e nere fino alla fognatura o, in mancanza, altri sistemi alternativi.
La suddetta documentazione grafica attinente lo smaltimento dei liquami e la dotazione fognaria, di competenza del lotto, dovrà essere vistata dall'Ufficio fognature dall'Ente Gestore di tale servizio.
- E3) Tav. n°..... Piante.
- E4) Tav. n°..... Sezioni.
- E5) Tav. n°..... Prospetti eventualmente corredati da particolari tecnici, in adeguata scala, in relazione all'importanza dell'intervento.
- E6) Tav. n°..... Particolari esecutivi in relazione all'importanza dell'intervento.
- E7) Tav. n°..... Conteggi Urbanistici (se necessari in funzione dell'intervento realizzato).
- E8.1) Tav. n°..... Progetti impiantistici, ove necessario, ai sensi del DM 37/2008, oppure dichiarazione, attestante la non obbligatorietà della redazione del progetto secondo quanto disciplinato dall' allegato J del presente regolamento.
- E8.2) Tav. n°..... Documentazione di impatto acustico o di clima acustico, ivi compreso il rispetto dei requisiti acustici passivi, nei casi definiti dall'art. 8 della L. 447/95 redatta secondo i criteri stabiliti dalla D.G.R. n. 788/99 , in applicazione all'art. 12, comma 2, della L.R. 89/98, ove necessaria.
- E8.3) ABROGATO
- E9) Tav. n°..... Progetto relativo all'eliminazione o al superamento delle barriere architettoniche ai sensi dell'art. 77 e seguenti del D.P.R 380/2001 (già L. 13/89 e L. 104/92) e D.M. 236/89 (grafici, relazione tecnica e dichiarazione ex art. 1), nonché dalla L.R. 47/91 e dall'Allegato I del Regolamento Edilizio;
Nell'ipotesi di edifici e spazi pubblici o aperti al pubblico i progetti dovranno essere redatti in conformità al D.P.R. 24/07/1996 n° 503, nonché dall' art. 82 del D.P.R. 380/2001.
Nel caso di edifici produttivi indicare se l'attività che viene svolta è soggetta alla disciplina sul collocamento obbligatorio.
- E10) Tav. n°..... Elementi per il calcolo del contributo di costruzione, se dovuto.
 - E10.1) Rateizzazione contributo di costruzione
 - E10.2) Atto d'obbligo
 - E10.3) Garanzie finanziarie
 - E10.4) Convenzioni urbanistiche
- E11) Tav. n°..... Dati metrici e parametrici (solo per interventi di edilizia convenzionata localizzata nei piani di zona)
- E12) Diritti di segreteria

DOCUMENTI DELLA SERIE F (lettura grafica in sovrapposizione)

- F1) Tav. n°.....piante;
- F2) Tav. n°.....sezioni;
- F3) Tav. n°.....prospetti;
- F4) Tav. n°.....planimetria generale.

Il/La sottoscritto/a
nella sua qualità di tecnico progettista delle opere di cui alla presente istanza, assevera che la documentazione prodotta risponde formalmente a quella indicata nella presente scheda.

Prato,

Firma e Timbro del Progettista

.....

Note

- Il presente documento, quale parte integrante della richiesta, dovrà essere debitamente compilato e prodotto in duplice copia.
- I documenti da presentare dovranno essere quelli necessari alla completa definizione dell'intervento progettato. La mancata presentazione della documentazione dovrà essere motivata, secondo l'ordine della serie, nell'allegata relazione tecnica.
- Salvo quanto specificato nelle avvertenze generali, tutta la documentazione dovrà essere prodotta in duplice copia , debitamente timbrate, sottoscritte ed autoallestite (ARCHIVIO GENERALE –DESTINATARIO).
- Gli elaborati grafici relativi allo stato sovrapposto dovranno essere prodotti in due copie auto allestite ARCHIVIO GENERALE –DESTINATARIO).
- Nei casi previsti dal “Regolamento per gli adempimenti Toponomastici ed Ecografici”, approvato con D.C.C. n. 226 del 07/12/2005, per l'attribuzione dei numeri civici, i progetti dovranno essere corredati dalla relativa documentazione;
- Ai sensi dell'art. 82, comma 13 della Legge Regionale n. 1/2005, e del relativo Regolamento di attuazione approvato con D.P.G.R. n. 75/R del 18/12/2013, i progetti relativi ad interventi che riguardano le coperture di edifici di nuova costruzione ovvero le coperture di edifici già esistenti, dovranno prevedere l'applicazione di idonee misure preventive e protettive che consentano, nella successiva fase di manutenzione degli edifici, l'accesso, il transito e l'esecuzione dei lavori in quota in condizioni di sicurezza.

SCHEDA DI URBANIZZAZIONE PRIMARIA N° _____

FRONTE SU VIA

COMPONENTI DI PRIMARIA

DEFINIZIONI DI PROGETTO

	1	2	3
A) RACCOLTA IDRAULICA			
1 Fognoli e caditoie	<input type="checkbox"/> esistente e funzionante	<input type="checkbox"/> da integrare	<input type="checkbox"/> da costruire
2 Fognatura in sede stradale	<input type="checkbox"/> esistente e funzionante	<input type="checkbox"/> da integrare	<input type="checkbox"/> da costruire
3 Recapito immediato a valle	<input type="checkbox"/> esistente e funzionante	<input type="checkbox"/> da integrare	<input type="checkbox"/> da costruire
B) PIATTAFORMA STRADALE			
1 Marciapiede	<input type="checkbox"/> esistente e funzionante	<input type="checkbox"/> da integrare	<input type="checkbox"/> da costruire
2 Carreggiata	<input type="checkbox"/> esistente e funzionante	<input type="checkbox"/> da integrare	<input type="checkbox"/> da costruire
3 Allargamento stradale	<input type="checkbox"/> non necessario		<input type="checkbox"/> da costruire
C) SPAZI DI SOSTA PUBBLICA DA CEDERE AL COMUNE			
1 Accorpati, esterni alla strada	<input type="checkbox"/> non necessario		<input type="checkbox"/> da costruire
2 a pettine o in linea, lungo La strada	<input type="checkbox"/> non necessario		<input type="checkbox"/> da costruire
C/1 SPAZI DI USO PUBBLICO DA CONVENZIONARE CON IL COMUNE	<input type="checkbox"/> non necessario		<input type="checkbox"/> da costruire
D) ILLUMINAZIONE PUBBLICA			
	<input type="checkbox"/> esistente e funzionante	<input type="checkbox"/> da integrare	<input type="checkbox"/> da costruire
E) VERDE PUBBLICO O DI ARREDO URBANO DA CEDERE AL COMUNE			
	<input type="checkbox"/> non necessario		<input type="checkbox"/> da costruire
F) SEGNALETICA			
	<input type="checkbox"/> non necessario	<input type="checkbox"/> da integrare	<input type="checkbox"/> da costruire
G) ADDUZIONE ELETTRICA			
	<input type="checkbox"/>	<input type="checkbox"/>	<input type="checkbox"/>
H) ADDUZIONE TELEFONICA			
	<input type="checkbox"/>	<input type="checkbox"/>	<input type="checkbox"/>
I) ADDUZIONE GAS METANO			
	<input type="checkbox"/>	<input type="checkbox"/>	<input type="checkbox"/>
L) ADDUZIONE IDRICA			
	<input type="checkbox"/>	<input type="checkbox"/>	<input type="checkbox"/>
M) CESSIONE AREE AL COMUNE			
	<input type="checkbox"/> non necessario		<input type="checkbox"/> da eseguire
N) ALTRE INFRASTRUTTURE			
		
		

Il sottoscritto nella sua qualità di tecnico progettista delle opere di cui alla presente istanza, assevera che la documentazione prodotta risponde formalmente a quella indicata nella presente scheda.

Prato

Firma e Timbro del Professionista

.....

ISTRUZIONI PER LA COMPILAZIONE DELLE SCHEDE DI URBANIZZAZIONE PRIMARIA ED ALLEGATI DI CORREDO

- 1) Le schede andranno compilate in occasione della presentazione di qualsiasi istanza edilizia, che riguardi nuova edificazione, incremento del volume dell'esistente (in ampliamento orizzontale o in sopraelevazione) e cambio di destinazione; nuova costruzione o variazioni di interventi urbanizzativi o, comunque, in caso di modifica del rapporto dell'edificato con la viabilità o il sistema di smaltimento idraulico.
- 2) Andrà compilata una scheda per ogni fronte viario interessato dall'intervento edilizio o urbanizzativo.
- 3) Andranno barrate le "DEFINIZIONI DI PROGETTO" da abbinare all'intervento da concessionare, in base alla valutazione obiettiva del Tecnico.
- 4) La previsione di nuove strutture urbanizzative (o integrazione o ristrutturazione di quelle esistenti) andrà corredata sempre della stima economica compilata sulla base della D.C.C. n. 104/00 e sue eventuali modifiche ed integrazioni.
- 5) La previsione di strutture stradali, di nuova integrale costruzione, andrà dotata di: profilo longitudinale; sezione tipo; sezioni trasversali (se necessarie); particolari costruttivi; planimetrie, basate sullo stato di fatto reale, con la definizione delle caratteristiche geometriche riferite a punti sul terreno inamovibili.
Andranno identificati graficamente i limiti dell'intervento urbanizzativo e delle aree da cedere al Comune o da convenzionare.
- 6) La previsione di nuove strutture fognarie (o sostituzione funzionale delle esistenti) andrà supportata dal relativo N.O. del Ente Gestore competente.
- 7) L'identificazione degli spazi urbanizzativi, da cedere al Comune, andrà organizzata, in derivazione dal punto 5, con il preciso riferimento all'effettiva disponibilità patrimoniale, su base grafica catastale.
- 8) Le lettere liberatorie degli Enti erogatori dei pubblici servizi, andranno citate ai punti "G", "H", "I" ed "L"
- 9) Il rapporto dell'intervento, con la situazione urbanizzativa già esistente, andrà dotato di congrua documentazione fotografica, con l'identificazione planimetrica dei punti di visuale.
- 10) Ogni informazione di chiarimento sugli argomenti trattati potrà essere ottenuta presso il Servizio Mobilità, Strade, Centro Storico e Cimiteri - Piazza Mercatale n. 31, nei giorni e negli orari di apertura al pubblico (Lunedì e Giovedì dalle ore 09.00 alle ore 13.00 e dalle ore 15.00 alle ore 17.00).

ALLEGATO Y

MODALITA' DI DETERMINAZIONE DEI CONTRIBUTI DI COSTRUZIONE

CONTRIBUTO DI COSTRUZIONE

Il contributo di costruzione di cui all'art. 34 del presente regolamento dovrà essere determinato applicando alle unità dimensionali di riferimento le tariffe contenute nella "tabella aggiornamenti annuali tariffe per oneri di urbanizzazione primaria e secondaria" e tabella "aggiornamenti costi di costruzione" entrambi da aggiornare annualmente da parte dell'Amministrazione Comunale in base alle variazioni dell'indice ISTAT, secondo le schede predisposte da questo Servizio Edilizia e Attività Economiche, in funzione della tipologia di intervento progettato, ovvero:

- A) INTERVENTI DI TRASFORMAZIONE (NUOVA EDIFICAZIONE-RISTRUTTURAZIONE URBANISTICA - SOSTITUZIONE EDILIZIA - AMPLIAMENTI NON RICONDUCIBILI ALLA RISTRUTTURAZIONE EDILIZIA E NUOVI IMPIANTI) ASSOGGETTATI AL REGIME DEL PERMESSO DI COSTRUIRE RELATIVI ALLE SEGUENTI DESTINAZIONI:
- 1) Edifici Residenziali;
 - 2) Edifici Industriali e Artigianali;
 - 3) Edifici Turistici, Commerciali, Direzionali, di Servizio;
 - 4) Centri Commerciali all'Ingrosso – Depositi Commerciali – Sedi logistiche;
 - 5) Concessioni Casi particolari.
- B) RESTAURO, RISANAMENTO CONSERVATIVO E RISTRUTTURAZIONE EDILIZIA ASSOGGETTATI AL REGIME DELLA SEGNALEAZIONE DI INIZIO ATTIVITA' RELATIVI ALLE SEGUENTI DESTINAZIONI:
- 5) Edifici Residenziali;
 - 6) Edifici Industriali e Artigianali;
 - 7) Edifici Turistici, Commerciali, Direzionali, di Servizio ;
 - 8) Centri commerciali all'Ingrosso – Depositi Commerciali – Sedi logistiche;
 - 9) Interventi Casi Particolari

MODALITÀ DI CALCOLO E CRITERI DA SEGUIRE NELLA DETERMINAZIONE DEL CONTRIBUTO DI COSTRUZIONE

- NUOVA EDIFICAZIONE - RISTRUTTURAZIONE URBANISTICA - SOSTITUZIONE EDILIZIA ED AMPLIAMENTI NON RICONDUCIBILI ALLA RISTRUTTURAZIONE EDILIZIA

Il contributo di costruzione è commisurato all'incidenza delle spese di urbanizzazione nonché al costo di costruzione, così determinato:

oneri di urbanizzazione primaria:

Volume (V) (*) / Volume teorico (**) / superficie convenzionale complessiva (Scc) (***) x tariffa (da individuare nella "tabella aggiornamenti annuali tariffe");

oneri di urbanizzazione secondaria:

Volume (V) (*) / Volume teorico (**) / superficie convenzionale complessiva (Scc) (***) x tariffa (da individuare nella "tabella aggiornamenti annuali tariffe");

- (*) unità dimensionale da applicare alle destinazioni: Residenziali, Commerciali, Direzionali e Turistiche, di Servizio e alle strutture fisse delle Aree per il gioco ed impianti sportivi all'aperto
- (**) unità dimensionale da applicare nei casi particolari di cui al punto 6 (da 6.1 a 6.3) delle istruzioni del presente allegato
- (***) unità dimensionale da applicare alle destinazioni: Artigianali, industriali, Commerciali all'Ingrosso, Depositi Commerciali – Sedi logistiche

contributo sul costo di costruzione:

- residenza
($Sc\text{c} \times I. \times Co. \times P$):

corrisponde al prodotto fra la superficie convenzionale complessiva (Sc_c), il coefficiente di incremento di costo relativo alle superfici medie risultanti (I), il costo unitario di costruzione (Co) di cui alla tabella "aggiornamenti annuali costi" e l'aliquota percentuale (P) da individuare in funzione della consistenza superficiale media delle unità abitative secondo la tabella riportata nelle istruzioni del presente allegato.

- artigianale/industriale
non dovuto

- commerciale, direzionale, turistico
($V.v.p. \times Co \times P.$):

corrisponde al prodotto del volume vuoto per pieno (V.v.p), il costo unitario di costruzione (Co) di cui *al punto 2* alla tabella "aggiornamenti annuali costi" e l'aliquota percentuale (P) da individuare in funzione della destinazione secondo (nel)la tabella riportata nelle istruzioni del presente allegato. Nei casi di lavori, costruzioni, impianti particolari, lo riterranno necessario, il costo di costruzione degli interventi sarà accertato mediante la presentazione di un computo metrico estimativo redatto dagli stessi progettisti, in base ai prezzi correnti sul mercato e da asseverare con giuramento.

- commerciale all'ingrosso, depositi commerciali – sedi logistiche
($Sc\text{c} \times Co \times P$):

corrisponde al prodotto fra la superficie convenzionale complessiva (Sc_c), il costo unitario di costruzione (Co) di cui alla tabella "aggiornamenti annuali costi" e l'aliquota percentuale P pari all' 3%.

Nei casi di lavori, costruzioni, impianti particolari, il costo di costruzione degli interventi sarà accertato mediante la presentazione di un computo metrico estimativo redatto dagli stessi progettisti, in base ai prezzi correnti sul mercato, da asseverare con giuramento.

- INTERVENTI DI RECUPERO SUL PATRIMONIO EDILIZIO ESISTENTE CHE COMPORTANO INCREMENTO DEL CARICO URBANISTICO

Il contributo di costruzione è commisurato all'incidenza delle spese di urbanizzazione, così determinato;

oneri di urbanizzazione primaria:

- Aumento Superficie convenzionale complessiva (Sc_c) : $\text{Volume (V)}(*) / \text{Volume teorico (**)} / \text{superficie convenzionale complessiva (Sc)}(***) \times \text{tariffa}$
- Mutamento della destinazione d'uso: $\text{Volume (V)}(*) / \text{Volume teorico (**)} / \text{superficie convenzionale complessiva (Sc)}(***) \times \text{tariffa}$
- Aumento del numero delle unità immobiliari: $\text{Volume (V)}(*) / \text{Volume teorico (**)} / \text{superficie convenzionale complessiva (Sc)}(***) \times \text{tariffa} \times 5\% \times (\text{uu.ii.derivate-1}) / \text{uu.ii preesistenti}$

oneri di urbanizzazione secondaria:

- Aumento Superficie convenzionale complessiva (Sc_c) : $\text{Volume (V)}(*) / \text{Volume teorico (**)} / \text{superficie convenzionale complessiva (Sc)}(***) \times \text{tariffa}$
- Mutamento della destinazione d'uso: $\text{Volume (V)}(*) / \text{Volume teorico (**)} / \text{superficie convenzionale complessiva (Sc)}(***) \times \text{tariffa}$
- Aumento del numero delle unità immobiliari: $\text{Volume (V)}(*) / \text{Volume teorico (**)} / \text{superficie convenzionale complessiva (Sc)}(***) \times \text{tariffa} \times 5\% \times (\text{uu.ii.derivate-1}) / \text{uu.ii preesistenti}$

- (*) unità dimensionale da applicare alle destinazioni: Residenziali, Commerciali, Direzionali e Turistiche, di Servizio e alle strutture fisse delle Aree per il gioco ed impianti sportivi all'aperto
- (**) unità dimensionale da applicare nei casi particolari di cui al punto 6 (da 6.1 a 6.3) delle istruzioni del presente allegato
- (***) unità dimensionale da applicare alle destinazioni: Artigianali, industriali e Commerciali all'ingrosso.

– RISTRUTTURAZIONE EDILIZIA

Il Contributo di costruzione è commisurato anche all'incidenza del contributo sul costo di costruzione.

- residenza

Contributo sul costo di costruzione: = $(Scc \times Co \times P \times P1)$

corrisponde al prodotto fra la superficie convenzionale complessiva (Scc), il coefficiente di incremento di costo relativo alle superfici medie risultanti, il costo unitario di costruzione (Co) di cui alla tabella "aggiornamenti annuali costi" e l'aliquota percentuale (P) da individuare in funzione della consistenza della superficie media delle unità abitative, e aliquota P1 da individuare in funzione dell'entità dell'intervento proposto secondo le tabelle riportate nelle istruzioni del presente allegato.

- attività commerciali, direzionali, turistiche, di servizio

Per le strutture fisse = $(V.v.p. \times Co. \times P. \times P1)$

corrisponde al prodotto del volume vuoto per pieno (V.v.p), il costo unitario di costruzione (Co) di cui alla tabella "aggiornamenti annuali costi", l'aliquota percentuale da individuare in funzione della destinazione (P) e l'aliquota percentuale da individuare in funzione dell'entità dell'intervento proposto (P1).

Nei casi di lavori, costruzioni, impianti particolari, lo riterranno necessario, il costo di costruzione degli interventi sarà accertato mediante la presentazione di un computo metrico estimativo redatto dagli stessi progettisti, in base ai prezzi correnti sul mercato e da asseverare con giuramento.

- attività commerciali all'ingrosso, depositi commerciali – sedi logistiche

$(Scc \times Co \times P \times P1)$

corrisponde al prodotto fra la convenzionale complessiva (Scc), il costo unitario di costruzione (Co) di cui alla tabella "aggiornamenti annuali costi", l'aliquota percentuale P pari all'3% e l'aliquota percentuale (P1) da individuare in funzione dell'entità dell'intervento, secondo la tabella riportata nelle istruzioni del presente allegato.

Nei casi di lavori, costruzioni, impianti particolari, il costo di costruzione degli interventi sarà accertato mediante la presentazione di un computo metrico estimativo redatto dagli stessi progettisti, in base ai prezzi correnti sul mercato, da asseverare con giuramento

SPECIFICAZIONI DI CALCOLO E CASI PARTICOLARI

INTERVENTI CUMULATIVI

Nel caso di interventi sul patrimonio edilizio esistente che prevedono più categorie d'intervento determinanti incremento di carico urbanistico, il contributo dovrà essere calcolato per ogni singolo intervento e quindi cumulato.

MUTAMENTO DELLA DESTINAZIONE D'USO DI EDIFICI RURALI

La L.R. n. 1/2005 e successive modificazioni ed integrazioni tra l'altro, ai sensi dell'art. 45, consente il cambio di destinazione d'uso degli edifici non più utilizzati a fini agricoli, prevedendo due tipologie operative:

- a) edifici con pertinenza superiore all'ettaro: il cambio di destinazione d'uso delle costruzioni rurali, ivi compresi quelli per i quali siano decaduti gli impegni assunti ai sensi dell'art. 5 della Legge Regionale 10.02.79 n. 10 e quelli di cui all'art. 4 della Legge Regionale 14 Aprile 1995, n. 64, è subordinato alla sottoscrizione di un atto unilaterale d'obbligo sulla base degli schemi, allegati A e B, approvati dal Consiglio Comunale con Delibera n. 10/98 e successive modifiche; che impegni i proprietari alla realizzazione di interventi di sistemazione ambientale, fornendo idonee garanzie. Qualora le spese per la sistemazione ambientale da sostenersi nel primo decennio da parte del richiedente, contabilizzate a prezzi correnti al momento della presentazione dell'atto abilitante, risultano inferiori agli oneri da corrispondere ai sensi del comma 3, art. 45, della citata l.r. 1/2005 e di cui al successivo punto "b", è dovuta al comune la relativa differenza, calcolati con le tariffe riportate nella "tabella aggiornamenti annuali tariffe per oneri di urbanizzazione primaria e secondaria" e tabella "aggiornamenti costi di costruzione" approvate dall'Amministrazione Comunale;
- b) edifici con pertinenza inferiore all'ettaro: a seguito dell'entrata in vigore della L.R. 1/05 e successive modificazioni ed integrazioni, il contributo previsto dal comma 3, art. 45, della citata l.r. 1/2005 e successive modificazioni ed integrazioni, risulta pari a quello stabilito per le SCIA con le tariffe riportate nella tabella aggiornamenti annuali tariffe per oneri di urbanizzazione primaria e secondaria" e tabella "aggiornamenti costi di costruzione" approvate dall'Amministrazione Comunale;

MUTAMENTO DI DESTINAZIONE D'USO SENZA OPERE

Si rinvia alla disciplina di localizzazione e distribuzione delle funzioni.

MUTAMENTO DELLA DESTINAZIONE D'USO INTERVENUTA NEL DECENNIO SUCCESSIVO ALL'ULTIMAZIONE DEI LAVORI (art. 125 L.R. 1/2005)

Qualora la destinazione d'uso delle opere relative a costruzioni o impianti destinati ad attività industriali o artigianali, ovvero a costruzioni ed impianti per attività turistiche, commerciali e direzionali, di servizio nonché di quelle nelle zone agricole nei casi di gratuità previsti dal presente allegato, venga comunque modificata nei dieci anni successivi all'ultimazione dei lavori, ai sensi dell'art. 125, comma 3, della L.R. n. 1/2005, il contributo è dovuto nella misura massima corrispondente alla nuova destinazione determinata con riferimento al momento dell'intervenuta variazione.

Tale contributo è quello dovuto ai fini edificatori, commisurato all'incidenza sugli oneri di urbanizzazione nonché al costo di costruzione, a prescindere dall'esecuzione di opere, e facendosi riferimento a quelle realizzate con la costruzione oggetto della mutazione di destinazione.

Per tali situazioni è da ritenersi che il conguaglio da versare debba essere determinato considerando la differenza degli attuali valori tabellari previsti per le diverse destinazioni.

Nel caso di nuove opere, l'eventuale incidenza di queste ai fini contributivi deve essere integrata al saldo dovuto di cui sopra.

AUMENTO DEL NUMERO DELLE UNITÀ IMMOBILIARI

Nella generalità dei casi per detta categoria d'intervento, la determinazione del contributo di concessione commisurato all'incidenza delle spese di urbanizzazione primaria e secondaria dovrà essere formulata sulla consistenza dell'intera unità immobiliare da frazionare (da determinarsi in funzione dei parametri dimensionali riferiti alle specifiche destinazioni) per la tariffa corrispondente della "tabella aggiornamenti annuali tariffe, moltiplicato per l'aliquota del 5%, moltiplicato il numero delle unità derivate - 1 e diviso il numero delle unità immobiliari originarie, ovvero:

Consistenza(V - V.v - Scc) dell'intera unità immobiliare da frazionare x 5% x (n. unità immobiliari derivate - 1) / n.unità originarie.

AUMENTO SUPERFICI UTILI

Ai fini della determinazione degli oneri, per i casi previsti dall'art. 120 - comma 1 - lettera a) della L.R. n. 1/2005, definiti come "aumento delle superfici utili degli edifici" quest'ultimi devono intendersi a tutti gli interventi edilizi comportanti la formazione di nuove superfici utili anche nell'ambito di volumetrie esistenti assimilate a ristrutturazione edilizia. Nella generalità dei casi, per gli edifici con destinazione residenziale, commerciale, direzionale e turistica, di servizio dovrà essere considerato nel caso di aumento di superficie nell'ambito della volumetria esistente ed ai fini della determinazione degli oneri di urbanizzazione primaria e secondaria, il parametro dimensionale del volume, da misurarsi quale prodotto della nuova superficie utile lorda (Sul) come definita nell'allegato A1 per l'altezza interna netta relativa (Hin) da misurarsi secondo i criteri indicati nel medesimo allegato A1. Per le destinazioni produttive e per

gli insediamenti commerciali all'ingrosso, la determinazione del contributo dovuto dovrà essere effettuata sulla base della superficie convenzionale complessiva (ScC).

Agli effetti del calcolo dovranno essere considerate le volumetrie riferite alle superfici utili lorde (nel caso di destinazioni non produttive) preesistenti, ovvero, le superfici convenzionali complessive (per destinazioni produttive) al fine di poter determinare l'effettivo incremento di carico urbanistico progettato da assoggettare al contributo di costruzione.

Diversamente, qualora l'aumento di superficie utile lorda si configura come addizione funzionale all'organismo edilizio esistente e come tale assimilato a ristrutturazione edilizia, il contributo di costruzione dovrà essere calcolato con riferimento al volume *urbanistico* da computarsi ai sensi dell'allegato A1 del presente regolamento

COMPLETAMENTO LAVORI E VARIANTI IN CORSO D'OPERA

Il contributo da versare per i permessi di costruire, ovvero per le *denunce di inizio di attività* Segnalazioni Certificate di inizio attività relative al "completamento lavori", nonché per le varianti in corso d'opera, quale onere da commisurarsi all'incidenza delle spese di urbanizzazione primaria e secondaria, è dovuto esclusivamente qualora comporti una variazione dei parametri edilizi e/o del carico urbanistico assentito, da calcolarsi con i costi vigenti al momento del rilascio del titolo relativo, ovvero alla data di presentazione della SCIA, e con le stesse modalità prescritte in funzione del regime autorizzativo a cui è assoggettato il relativo intervento, secondo le modalità descritte nei successivi paragrafi. Qualora sia richiesto il completamento lavori di un titolo abilitativi decaduto, ovvero per le varianti in corso d'opera nella generalità dei casi, resta fermo il contributo commisurato all'incidenza delle spese di urbanizzazione primaria e secondaria, già versato in sede di rilascio, nel caso in cui non vengano variati i parametri edilizi, salvo la corresponsione, a titolo di conguaglio, del contributo sul costo di costruzione, determinato quale differenza tra la somma determinata con i costi e le modalità vigenti al momento del rilascio del nuovo titolo e quello già versato opportunamente attualizzato.

Nel caso di costruzioni autorizzate anteriormente all'applicazione del contributo di costruzione, di cui all'art. 3 L. 10/77, l'importo da corrispondere per il completamento dei lavori sarà pari al contributo commisurato all'intera costruzione, in applicazione delle modalità attualmente vigenti, detratti gli importi eventualmente già corrisposti. L'importo risultante sarà quindi ridotto in funzione dell'incidenza percentuale delle opere effettivamente da realizzare.

Nel solo caso di richieste di completamento lavori inerenti solo opere di rifinitura già approvate in sede di rilascio del permesso di costruire originario e/o successive varianti in corso d'opera, il contributo previsto dall'art. 119 della L.R. n. 1/2005 non è dovuto.

Le presenti disposizioni si applicano anche agli interventi sottoposti al regime della SCIA, loro varianti e completamento dei relativi lavori.

Nel caso una variante comporti un decremento di quanto in precedenza assentito, l'Ufficio provvederà alla restituzione di quanto versato in eccedenza.

VARIANTI ESSENZIALI (art. 133 DELLA LEGGE REGIONALE N. 1/2005) E TOTALI DIFFORMITA'

Nel caso di variante essenziale ovvero di totale difformità il contributo di costruzione dovrà essere rideterminato con i costi vigenti alla data di presentazione della richiesta, portando in detrazione il contributo complessivo stabilito in sede di rilascio della concessione edilizia originaria e di eventuali altre varianti precedenti.

ACCERTAMENTI DI CONFORMITÀ AI SENSI DELL'ART. 140 DELLA L.R. N. 1/2005

Ai sensi del 4° comma del medesimo articolo il rilascio in sanatoria del permesso di costruire ovvero dell'attestazione di conformità per gli interventi penalmente rilevanti, è subordinato al pagamento, a titolo di oblazione, di una somma pari a quella prevista dal titolo VII della stessa L.R., e comunque non inferiore a Euro 516,00, da determinarsi con le modalità prescritte per il regime abilitativo a cui è assoggettato l'intervento.

Qualora ricorrano i casi di gratuità dalla corresponsione del contributo di costruzione previsti dalla specifica disciplina è comunque dovuto il versamento a titolo di oblazione di una somma pari a quella prevista dal titolo VII della stessa L.R, e comunque non inferiore a Euro 516,00.

Il rilascio dell'attestazione di conformità in sanatoria è subordinato al pagamento, a titolo di sanzione amministrativa per gli interventi diversi da quelli indicati al comma 4°, di una somma determinata dall'autorità comunale stessa da Euro 516.00 a Euro 5.164.00 in ragione della natura e consistenza dell'abuso.

Ai sensi del 7° comma del citato articolo il rilascio del permesso o dell'attestazione di conformità in sanatoria comporta il pagamento del contributo di costruzione di cui al titolo VII della medesima L.R., se dovuto.

CASI DI GRATUITA'

Il contributo di costruzione di cui all'art. 119 della Legge Regionale n. 1/2005 non è dovuto nei seguenti casi:

- a) per le opere da realizzare nelle zone agricole, ivi comprese le residenze, in funzione della conduzione del fondo e delle esigenze dell'imprenditore agricolo a titolo principale, ai sensi dell'articolo 12 della legge 9 maggio 1975, n. 153 (Attuazione delle direttive del Consiglio delle Comunità Europee per la riforma dell'agricoltura) (*);
- b) per gli impianti, le attrezzature, le opere pubbliche o di interesse pubblico realizzate dai soggetti competenti nonché per le opere di urbanizzazione, eseguite anche da privati o privato sociale, in attuazione di strumenti urbanistici, previa, in questo caso, convenzione con il comune che assicuri l'interesse pubblico;
- c) per le opere da realizzare in attuazione di norme o di provvedimenti emanati in occasione di pubbliche calamità;
- d) per la realizzazione degli spazi di parcheggio e delle autorimesse pertinenziali all'interno dei perimetri dei centri abitati, ancorché di nuova costruzione, nei limiti prescritti dall'art. 2 legge 122/89 e s.m.i. e allegato D1 del presente regolamento.

La quota di contributo relativa al costo di costruzione non è dovuta nei seguenti casi:

- a) per gli interventi da realizzare su immobili di proprietà dello Stato;
- b) per gli interventi di ristrutturazione e di ampliamento, in misura non superiore al venti per cento, di edifici unifamiliari (**);
- c) per le modifiche interne necessarie per migliorare le condizioni igieniche delle abitazioni, nonché per la realizzazione dei volumi tecnici che si rendano indispensabili a seguito della installazione di impianti tecnologici necessari per le esigenze delle abitazioni;
- d) per gli interventi di ristrutturazione edilizia che non comportino aumento delle superfici utili e mutamento della destinazione d'uso, e aumento delle unità immobiliari, nei sub-sistemi R1-R2 - L1 del Regolamento Urbanistico.

(*) Con riferimento alla precedente lettera a), giusto l'art. 124 della L.R. n. 1/2005, l'esonero dal contributo è applicato a tutti gli imprenditori agricoli professionali iscritti alla prima sezione degli albi provinciali di cui alla Legge Regionale 12/01/94 n. 6 ancorché diversi dalle persone fisiche.

(**) Ai fini dell'applicazione della precedente lettera "b", si considerano edifici unifamiliari, ai fini dell'esenzione dalla quota di contributo relativo al costo di costruzione di cui all'articolo 124, comma 2, legge regionale 3 gennaio 2005, n. 1 (Norme per il governo del territorio), le costruzioni composte da una sola unità immobiliare, aventi superficie convenzionale complessiva (Scc) pari o inferiore a mq 105, e che nella loro interezza, dalle fondazioni alla copertura, risultino completamente autonome, anche nella configurazione eventualmente modificata dall'intervento edilizio. L'ampliamento del 20% può essere riferito sia al volume (V) sia alla superficie convenzionale complessiva (Scc) dell'edificio. E' ammissibile l'aumento concomitante di entrambi i parametri, sempre che l'incremento di ciascuno di essi resti contenuto entro la misura del 20%. Per la gratuità dei permessi dovranno permanere le caratteristiche di unifamiliarietà dell'edificio e a tal proposito verrà riportata apposita prescrizione nel permesso di costruire.

ISTRUZIONI UTILI PER LA DETERMINAZIONE DEL CONTRIBUTO DI COSTRUZIONE

1) Aliquota percentuale (P):

aliquota percentuale da applicare in funzione della consistenza superficiale media delle unità abitative per le destinazioni residenziali e/o in funzione della destinazione commerciale, direzionale, turistico, ai fini della determinazione del contributo sul costo di costruzione :

Destinazione residenziale:

- 1) Abitazioni con superficie utile abitabile (Sua):

superiore a mq. 160 e non residenziale (Snr) \geq a mq. 60	10%
compresa tra 160 e 110 e residenziale (Snr) \leq a mq. 55	9%
inferiore a mq. 110 e residenziale (Snr) \leq a mq. 45	8%

- 2) Abitazioni con caratteristiche di lusso (D.M. 02/08/69) 10%
Sono considerate abitazioni di lusso (D.M. 02/08/69) quelle definite dalla legge 2/7/49 n. 408, e successive modificazioni ed integrazioni, della legge 2/2/60 n. 35, e successive

modificazioni ed integrazioni, del decreto legge 11/12/67 n. 1150, convertito nella legge 7/2/68 n. 26.

(I): Coefficiente di incremento di costo delle superfici, riferito alle nuove edificazioni, dato dalla somma degli incrementi percentuali relativi a:

- a) superficie utile abitabile (Sua)
alloggi con sup. tra 95 e 110 mq.: Sua/Sua totale x 0.05=
alloggi con sup. tra 110 e 130 mq.: Sua/Sua totale x 0.15=
alloggi con sup. tra 131 e 160 mq.: Sua/Sua totale x 0.30=
alloggi oltre 160mq.: Sua/Sua totale x 0.50=
- b) superficie non residenziale (Snr)
Snr/Sua totale: tra il 50 e il 75% - percentuale di incremento: 10%
Snr/Sua totale: tra il 76 e il 100% - percentuale di incremento: 20%
Snr/Sua totale: oltre il 100% - percentuale di incremento: 30%
- c) caratteristiche particolari – 10% per ciascuna delle seguenti caratteristiche:
più di un ascensore per ogni scala se questa serve meno di sei piani sopraelevati.
scala di servizio non prescritta da leggi o regolamenti o imposta da necessità di prevenzione di infortuni o di incendi; altezza libera netta di piano superiore a metri 2.70 o a quella minima prescritta da norme regolamentari.
Per ambienti con altezze diverse si fa riferimento all'altezza media ponderale.
Piscina coperta o scoperta quando sia a servizio di uno o più edifici comprendenti meno di quindici unità immobiliari.
Alloggi di custodia a servizio di uno o più edifici comprendenti meno di quindici unità.

In base alla sommatoria degli incrementi come sopra determinati deve essere applicata la maggiorazione (I) come segue:

classe I:	percentuale di incremento fino a 5 inclusa:	nessuna maggiorazione
classe II:	percentuale di incremento da 5 a 10 inclusa:	maggiorazione del 5 per cento
classe III:	percentuale di incremento da 10 a 15 inclusa:	maggiorazione del 10 per cento
classe IV:	percentuale di incremento da 15 a 20 inclusa:	maggiorazione del 15 per cento
classe V:	percentuale di incremento da 20 a 25 inclusa:	maggiorazione del 20 per cento
classe VI:	percentuale di incremento da 25 a 30 inclusa:	maggiorazione del 25 per cento
classe VII:	percentuale di incremento da 30 a 35 inclusa:	maggiorazione del 30 per cento
classe VIII:	percentuale di incremento da 35 a 40 inclusa:	maggiorazione del 35 per cento
classe IX:	percentuale di incremento da 40 a 45 inclusa:	maggiorazione del 40 per cento
classe X:	percentuale di incremento da 45 a 50 inclusa:	maggiorazione del 45 per cento
classe XI:	percentuale di incremento oltre il 50 per cento inclusa:	maggiorazione del 50 per cento

Alle parti di edifici residenziali nelle quali siano previsti ambienti per attività turistiche, commerciali, direzionali, di servizio si applica il costo di costruzione maggiorato di cui sopra, qualora la superficie convenzionale complessiva (Scc) (**Scc= Sua + 0.60 Snr**), non sia superiore al 25 per cento della superficie utile totale della parte residenziale.

Destinazioni commerciali, direzionali, turistiche, di servizio

- a) Costruzioni o impianti per attività commerciali: fino a mq. 400 6%
b) Costruzioni o impianti per attività commerciali: oltre mq. 400 8%
c) Costruzioni o impianti per attività direzionali e di servizio 7%
d) Costruzioni o impianti per attività turistiche: 9%

2) Aliquota percentuale (P1):

aliquota percentuale da individuare in funzione dell'entità dell'intervento proposto ai fini della determinazione del contributo sul costo di costruzione nei casi di ristrutturazione edilizia da valutarsi in rapporto a:

- a) ristrutturazione con modifica dei caratteri distributivi dell'edificio,

	variazione della distribuzione interna o la sola modifica ai prospetti	0.40
b)	ristrutturazione con modifica dei caratteri distributivi dell'edificio, variazione della distribuzione interna e modifica ai prospetti	0.60
c)	ristrutturazione con modifica dei caratteri distributivi dell'edificio, variazione della distribuzione fino allo svuotamento dell'edificio, fedele ricostruzione	1.00

Qualora l'intervento interessi porzione del fabbricato o di singole unità immobiliari la superficie da considerare agli effetti dell'applicazione dell'aliquota P1 di cui sopra dovrà riferirsi esclusivamente all'unità ambientale sottoposta a ristrutturazione.

Pertanto si potranno applicare percentuali diverse in funzione del diverso grado di incisività dell'intervento.

3 Volume vuoto per pieno (V.v.p):

Il volume vuoto per pieno comprende, oltre al volume lordo (VI) come definita all'allegato A1 del presente regolamento, anche i piani interrati.

Quest'ultimo sarà computato, a seconda dei vari piani costituenti il complesso, in base ai seguenti coefficienti:

Seminterrato o interrato	0.50
Piano terra e superiori	1.00
Piani sottotetto, volumi tecnici al di sopra del piano di copertura, ecc.	0.50

4) Volume teorico (V.v):

Il volume teorico si ottiene dividendo il costo di costruzione dell'intervento, accertato mediante la presentazione di un computo metrico estimativo redatto dal progettista in base ai prezzi correnti sul mercato e da asseverare con giuramento, ed il costo unitario di costruzione di cui alla " tabella aggiornamenti costi".

5) Categorie Istat

Per le seguenti categorie di attività relative agli insediamenti produttivi da applicarsi ai casi di nuova edificazione e recupero sul patrimonio edilizio a destinazione artigianale/ industriale, ovvero :

- 301 – Alimentari
- 302 – Tessili
- 303 – Calzature
- 313 – Chimiche ed affini – Cartiere e cartotecniche.

Si applicano gli specifici costi indicati nella tabella "aggiornamenti costi di costruzione".

6) Casi particolari riferiti a:

6.1 destinazioni commerciali, direzionali, turistiche, di servizio

Per particolari tipi di impianti a destinazione commerciale, direzionale, turistica, non valutabili in termini di volume e/o superficie, che comunque comportano la trasformazione in via permanente di suolo inedificato (ad esempio impianti di distribuzione carburanti ed altro....), si assumerà per la determinazione del contributo (sia per spese di urbanizzazione sia per il costo di costruzione) un volume teorico pari al rapporto tra il costo di costruzione dell'impianto (da accertare mediante presentazione di computo metrico estimativo redatto e sottoscritto dal progettista dell'intervento) ed il costo unitario di costruzione indicato alla "tabella aggiornamenti annuali costi di costruzione".

6.2 aree per il gioco ed impianti sportivi all'aperto

Il contributo dovuto, sia per gli interventi privati sia per gli interventi come prima convenzionati, relativamente alle varie componenti è così determinato:

ONERI DI URBANIZZAZIONE PRIMARIA:

Per le strutture fisse =

Volume x tariffa (da individuare nella allegata "tabella aggiornamenti annuali tariffe");

Per gli impianti all'aperto (che non costituiscono volume *urbanistico*) =
Volume teorico x tariffa (da individuare con la metodologia delle "strutture fisse").

ONERI DI URBANIZZAZIONE SECONDARIA:

Per le strutture fisse =
Volume x tariffa (da individuare nella allegata "tabella aggiornamenti annuali tariffe");

Per gli impianti all'aperto (che non costituiscono volume *urbanistico*) =
Volume teorico x tariffa (da individuare con la metodologia delle "strutture fisse").

CONTRIBUTO SUL COSTO DI COSTRUZIONE:

Per le strutture fisse =
(V.v.p. x Co. x P) pari al prodotto del volume vuoto per pieno (V.v.p), il costo unitario di costruzione (Co) di cui alla tabella "aggiornamenti annuali costi" e l'aliquota percentuale P pari al 9%.

Per gli impianti all'aperto =
(Perizia x P) pari al prodotto tra il costo di costruzione, accertato mediante computo metrico estimativo redatto in base ai costi di mercato dal tecnico progettista e l'aliquota percentuale P pari al 9%.

6.3 campeggi e villaggi turistici

IL CONTRIBUTO È COMMISURATO ALL'INCIDENZA DELLE SPESE DI URBANIZZAZIONE SECONDARIA NONCHÉ AL COSTO DI COSTRUZIONE.

La loro realizzazione, è disciplinata dalla L.R. 42 del 23 Marzo 2000 e s.m.i.

ONERI DI URBANIZZAZIONE SECONDARIA:

Per le strutture fisse nonché le unità abitative per la loro effettiva consistenza =
volume x tariffa (da individuare nella allegata "tabella aggiornamenti annuali tariffe").

Per la superficie destinata alle piazzole, ai sensi della L.R. 1/2005 – Tab. A/3 – paragrafo b), si asserisce una edificabilità teorica pari a 40 mc a piazzola.

Per gli impianti all'aperto (che non costituiscono volume *urbanistico*) =
(V.v.xTf.) pari al prodotto del volume teorico (V.v) per la relativa tariffa comunale (da individuare con la metodologia delle "strutture fisse").

CONTRIBUTO SUL COSTO DI COSTRUZIONE:

Per le strutture fisse nonché le unità abitative per la loro effettiva consistenza: =
(V.v.p.x Co. x P) pari al prodotto del volume vuoto per pieno(V.v.p.), il costo unitario di costruzione (Co) di cui alla tabella " aggiornamenti annuali costi" e l'aliquota percentuale P pari al 9%.

Per gli impianti all'aperto e per la superficie destinata a piazzole =
(Perizia x 0.09) pari al prodotto tra il costo di costruzione, accertato mediante computo metrico estimativo redatto dal tecnico progettista e l'aliquota percentuale del 9%.

6.4 interventi di recupero sul patrimonio edilizio

Per la determinazione del contributo commisurato all'incidenza delle spese di urbanizzazione, l'Unità di riferimento relativa agli impianti all'aperto che non costituiscono volume (quali tettoie, manufatti, impianti tecnologici di vario genere ecc..) è rappresentata dal volume teorico.

6.5 attività di ricerca e coltivazione di cave e torbiere

Queste attività sono disciplinate dalla L.R. 3 Novembre 1998 n. 78 e successive modificazioni. Il rilascio delle relative autorizzazioni, ai sensi dell'art. 9 della L.R. è

subordinato alla stipula di una convenzione, secondo lo schema tipo approvato dalla Regione, da trascriversi nei registri immobiliari, nella quale sarà previsto che il titolare dell'autorizzazione è tenuto alle spese di urbanizzazione primaria ed a quelle per il trattamento e lo smaltimento dei rifiuti solidi, liquidi, gassosi ed alla risistemazione dei luoghi.

7) EDILIZIA CONVENZIONATA

Per gli interventi ricadenti nei piani per l'edilizia economica e popolare di cui alla Legge 18 Aprile 1962 n. 167 e successive modificazioni, il contributo è commisurato alla sola incidenza delle spese per opere di urbanizzazione primaria e secondaria, ed è assorbente del costo delle opere di urbanizzazione di cui all'art. 35, comma 8 lett. a), e comma 12 della L. 22/10/71 n. 865. Il contributo è commisurato e corrisposto in fase di stipula della Convenzione ai sensi dell'art. 35 citato.

Ai sensi dell'art. 122 della L.R. n. 1/2005 il contributo è commisurato alla sola incidenza delle spese di urbanizzazione primaria e secondaria qualora il concessionario si impegni, a mezzo di una convenzione o atto d'obbligo da stipulare con il Comune, ad applicare prezzi di vendita e canoni di locazione determinati nel rispetto della convenzione tipo ora prevista dall'art. 123 della L.R. n. 1/2005.