


ALLEGATO n.1

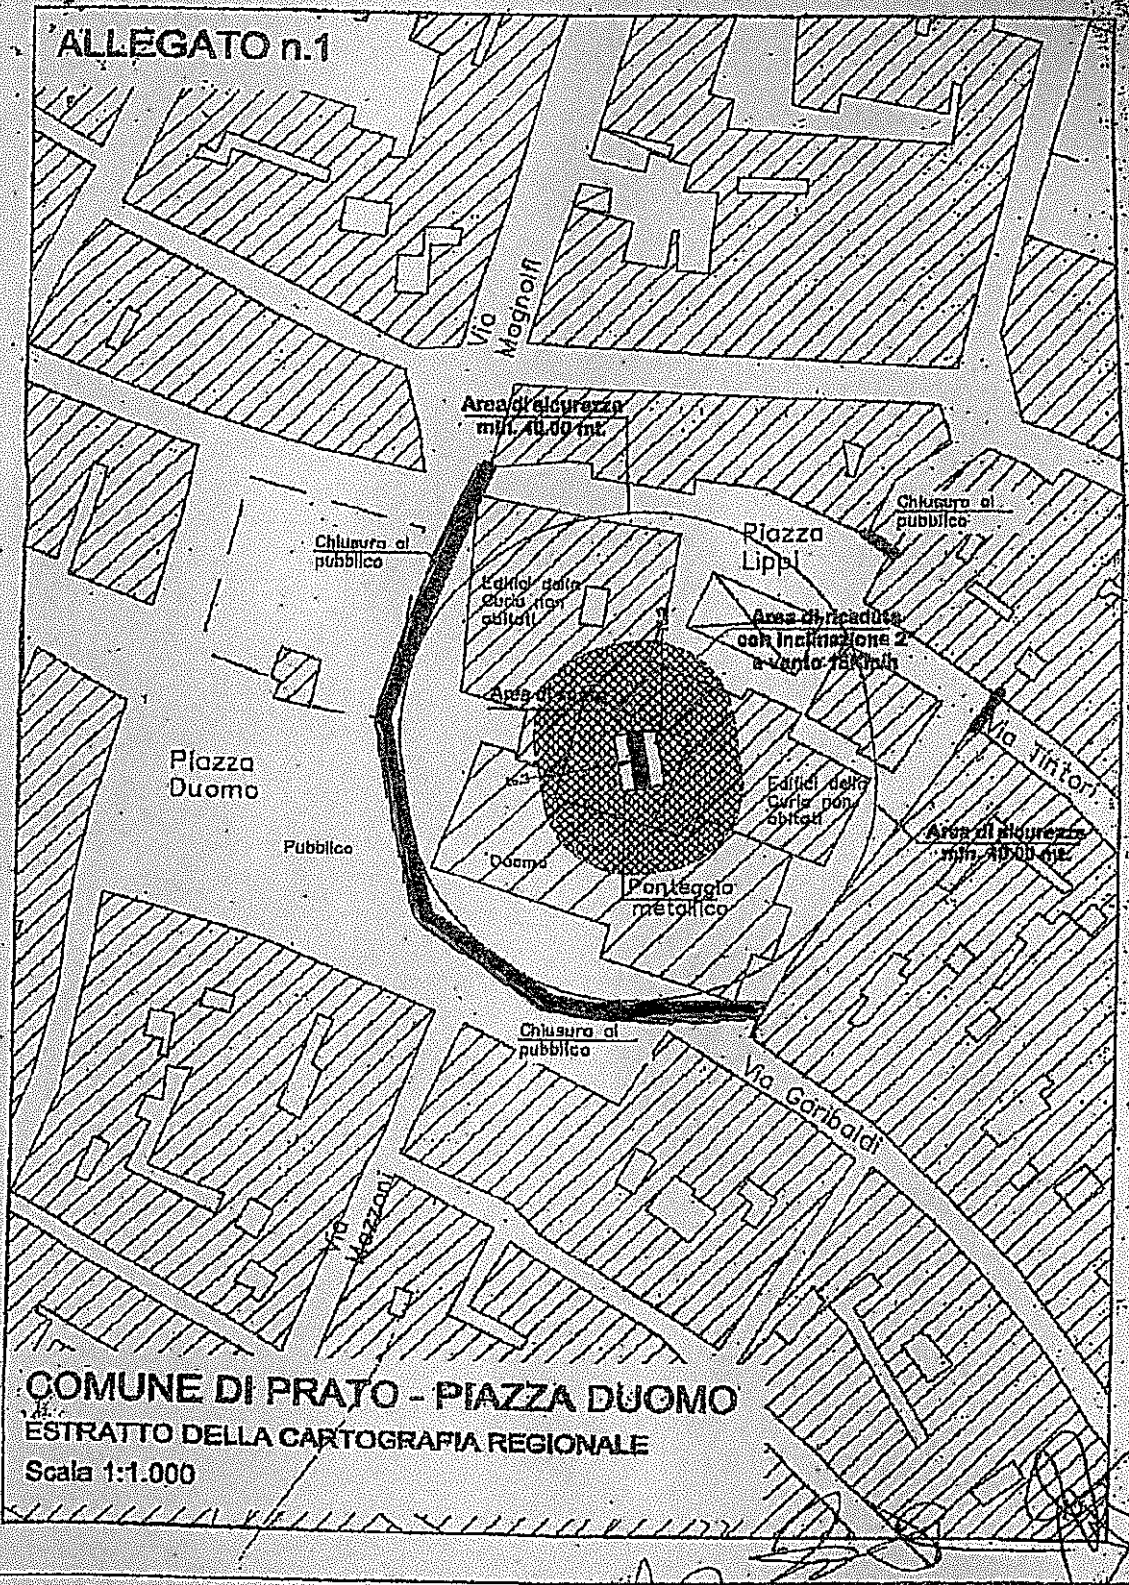

COMUNE DI PRATO - PIAZZA DUOMO

ESTRATTO DELLA CARTOGRAFIA REGIONALE

Scala 1:1.000

*Alce A. 10*