


PLANIMETRIA DELL'AREA 1:1000

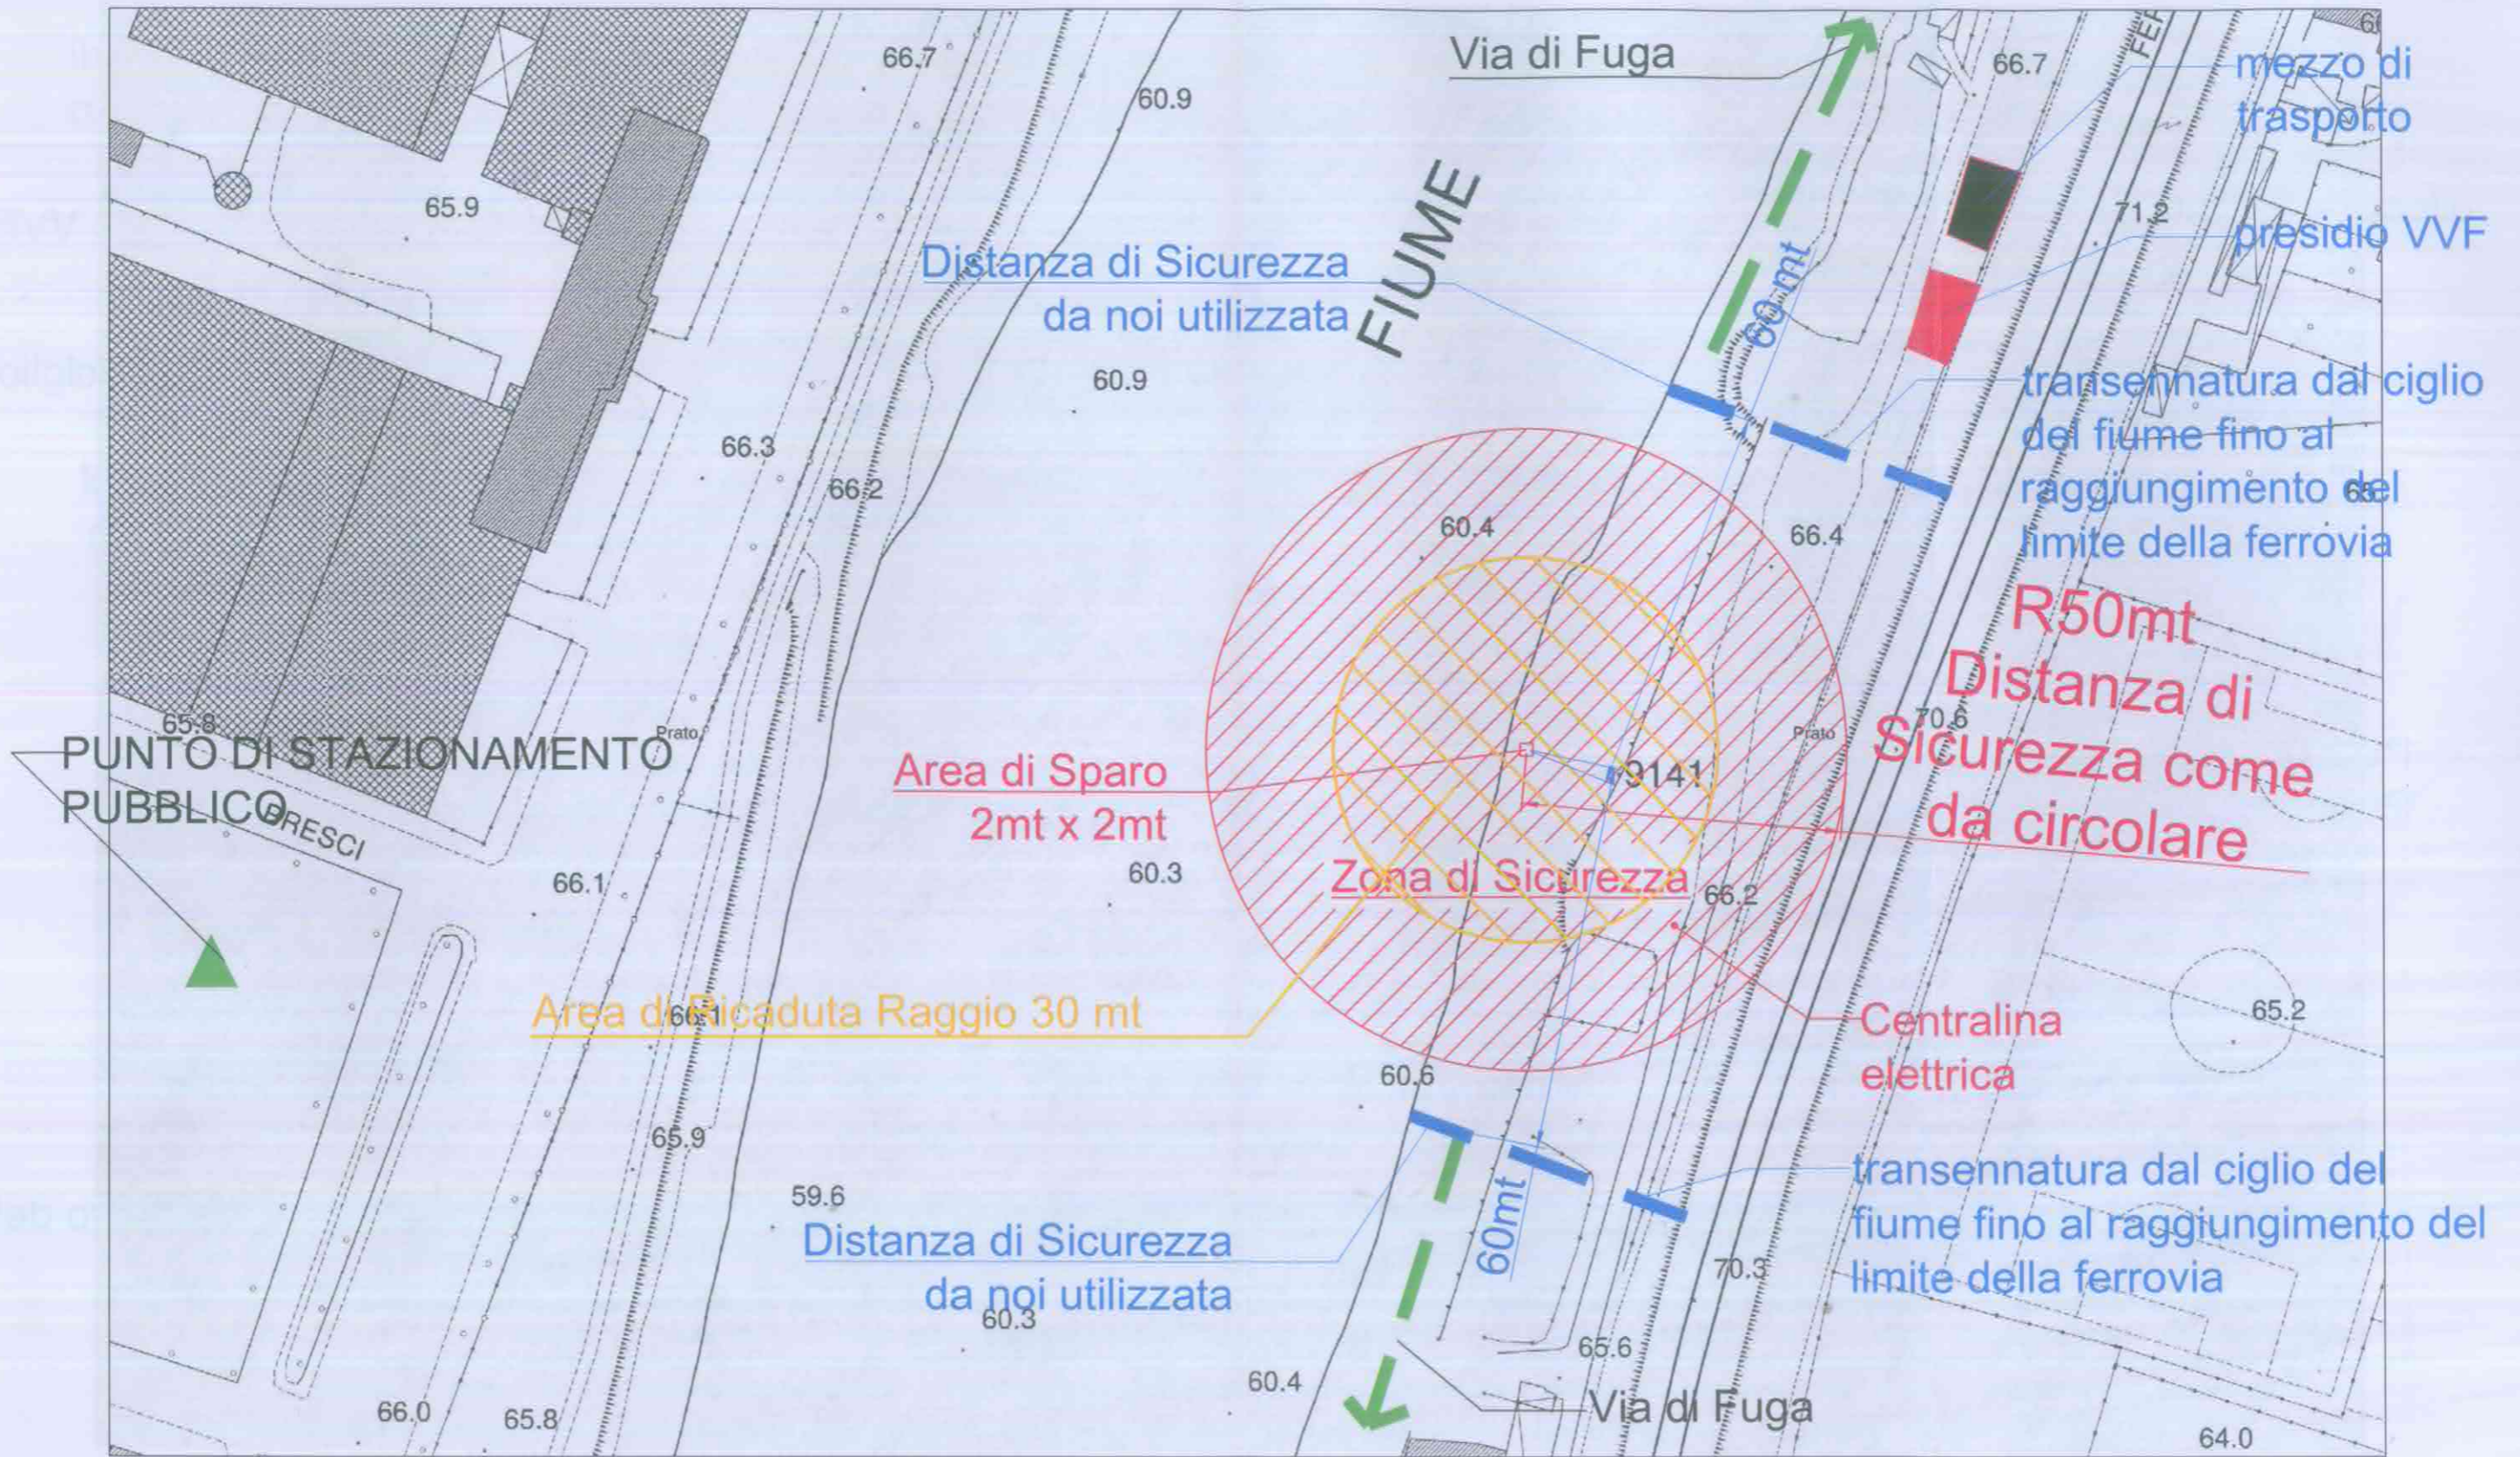

Distanza di Sicurezza da noi utilizzata

FIUME

mezzo di trasporto

presidio VVF

transennatura dal ciglio del fiume fino al raggiungimento del limite della ferrovia

R50mt
Distanza di Sicurezza come da circolare

Area di Sparo
2mt x 2mt

Zona di Sicurezza

Centralina elettrica

PUNTO DI STAZIONAMENTO PUBBLICO

Area di Ricaduta Raggio 30 mt

Distanza di Sicurezza da noi utilizzata

60mt

transennatura dal ciglio del fiume fino al raggiungimento del limite della ferrovia

Via di Fuga

da noi utilizzata