

Prato (PO)

Studio di pre-fattibilità per l'individuazione di soluzioni NBS per la riduzione di allagamento della zona di San Paolo

Elaborazione  
Ivano Filippi

Revisione  
Arcangelo Rizzo

Geometra  
PRD, Ingegnere

PRATO

Via A. La Marmora, 51 - 50121 Firenze  
Tel. 055-470729 - [www.irisra.com](http://www.irisra.com)

Id 16


ANNESSI: Tavole

Scale  
Varie

Data  
Febbraio 2021

Descrizione  
Topografico Parco San Paolo  
Pianimetrie e Sezioni

TIPOLOGICI: Bacini di Detenzione asciutti

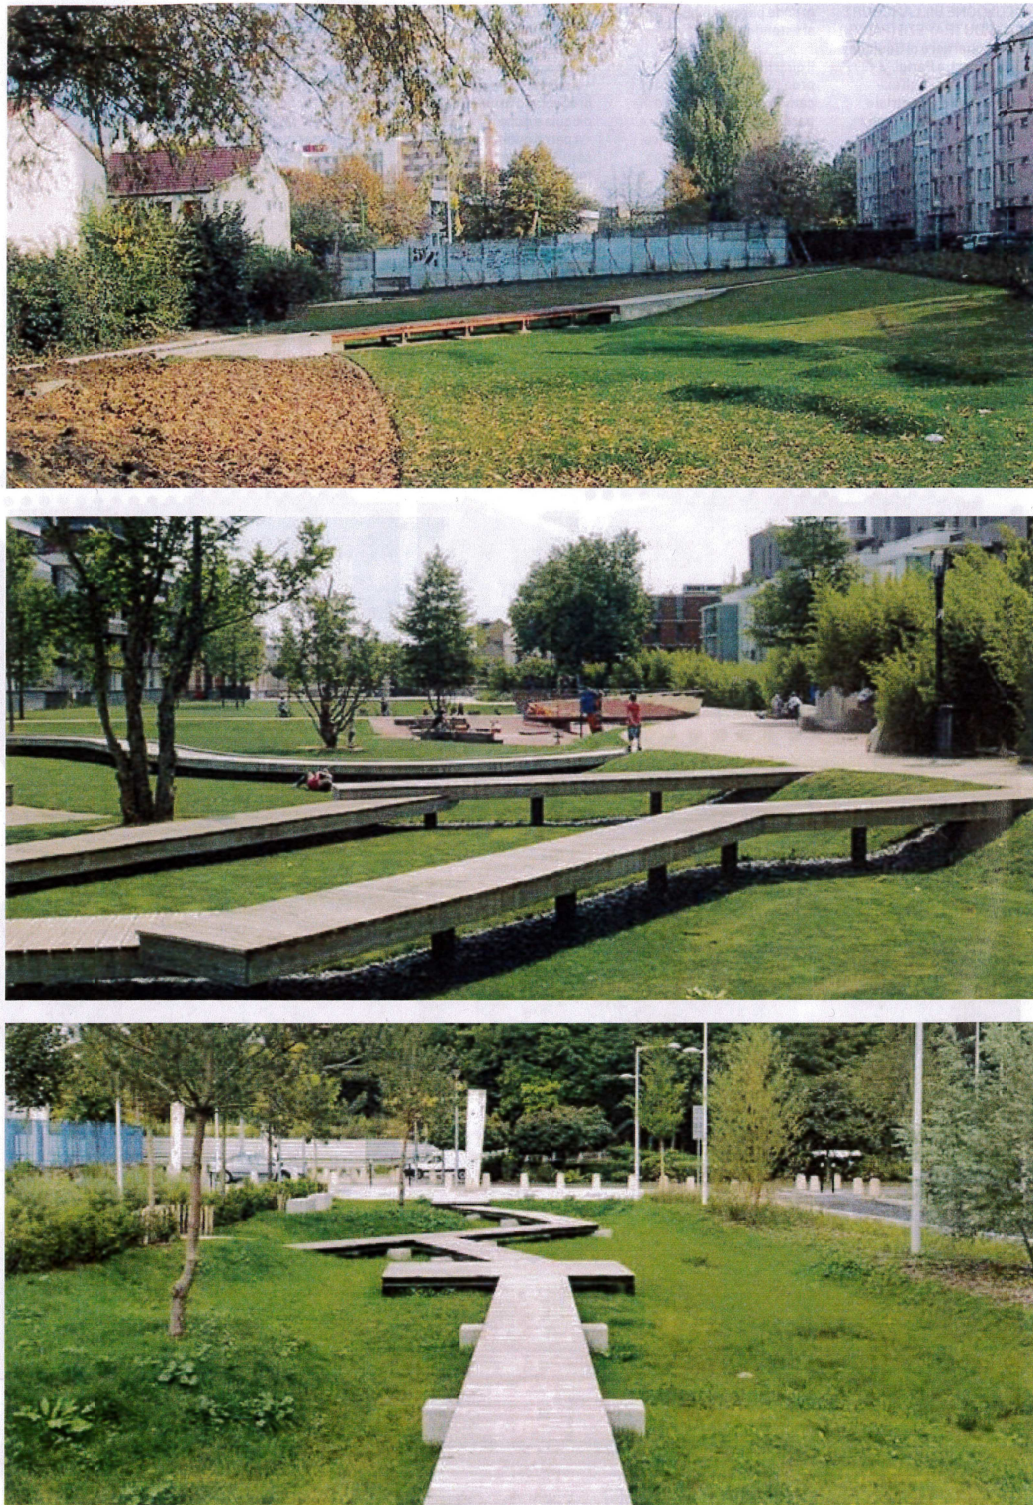


TIPOLOGICO: Fitodepurazione



LEGENDA

- Tracciato rete fognaria mista esistente
- Tracciato rete fognaria mista di progetto
- Nuovo punto di sfioro fognatura mista
- Limite bacino drenato fognatura quartiere San Paolo
- Perimetro estensione area accumulo interrata con moduli geocellulari (Solo target Tr 5, 10 anni)

SEZIONE A-A

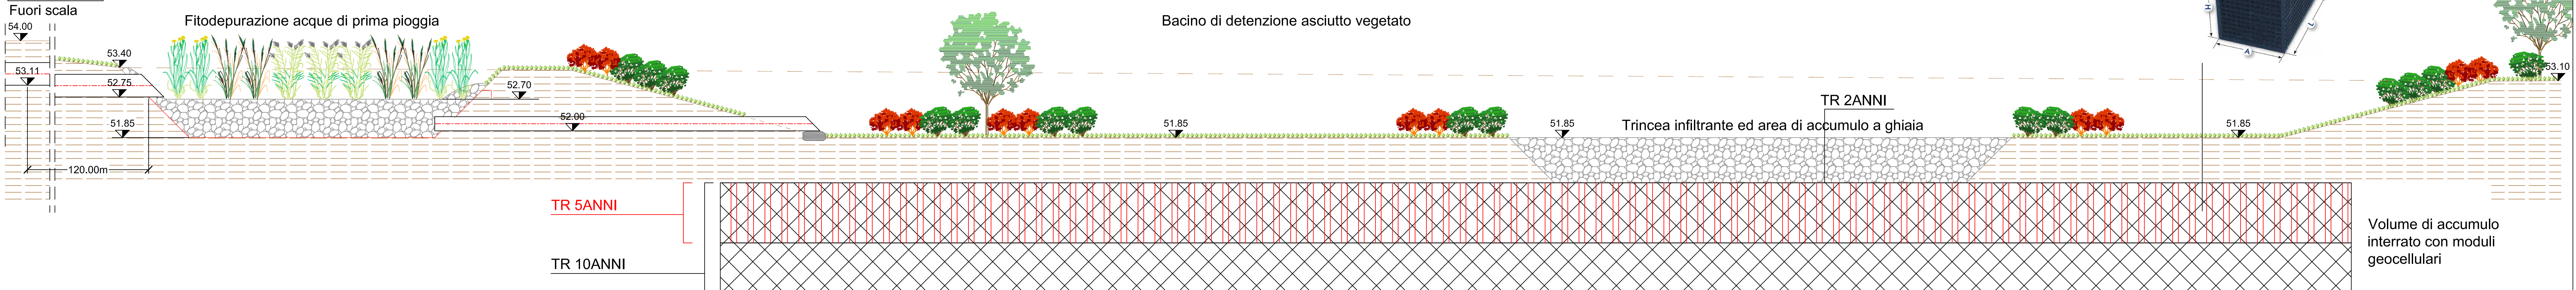

SEZIONE B-B

