

Densità e indice di frammentazione urbana
QUADRO CONOSCITIVO



Titolo Cs.4
Scala 1:20.000

Elaboratori
Studio Urbanistica
Michele Bracci, Massimo Fabbi, Costanza Stramaccioni
Mara Adamiano, Riccardo Corti, Francesca Gori
Davide Tombari

Assessorato Urbanistico
Gianni Corini

Progetto e coordinamento per la redazione del Piano
Riccardo Pecorelli - art.170/100/00 al 20/02/01
Francesco Caporaso - art.170/100/00 al 20/02/01

Responsabile del Procedimento
Giuseppe Santoro

Consulente Generale - Direttore Scientifico Generale
Gianfranco Corbelli

Collaboratori alla Programmazione Generale e Coordinamento dell'attività di Pianificazione
Lucia Caracciolo

Genere della Comunicazione
Lia Francolini

Coordinamento Tecnico e Scientifico dell'Ufficio di Piano
Carla Perrone



Responsabile dell'Ufficio di Piano
Patrizia Braccobelli

Ufficio di Piano
Silvia Balli
Eliana Cappellari
Marta Corini
Manuela Casarano
Marica Del Carlo
Alice Lenzi
Cristina Masetti


Consulenti
Aspetti generali
Alberto Tombari
Nicola Mantovani
Aspetti urbanistici
David Fantari
Aspetti infrastrutturali
Bianca Scatizzi
Aspetti ambientali
Laura Fossi e Luca Gardone per Studio Sinergie
Pierluigi Vallerani
Stefano Spangherini
Valeria Ripani

Prodotto per il Comune di Prato
Giancarlo Padoa-Schioppa, Camilla Perrone
Paolo Martignoz e Alessandro Modi per Abitare IDEAI
Sociedad 3P
Sistema informativo Territoriale ed Aspetti Ambientali
Luca Gentili per LDP progetti GIS


Stampa e grafica
Messaggi Associati
Giuseppe Corbelli
Zona di lavoro
Paolo Maria Varnhucchi
Aspetti Grafici
Gabi Dei Ottati

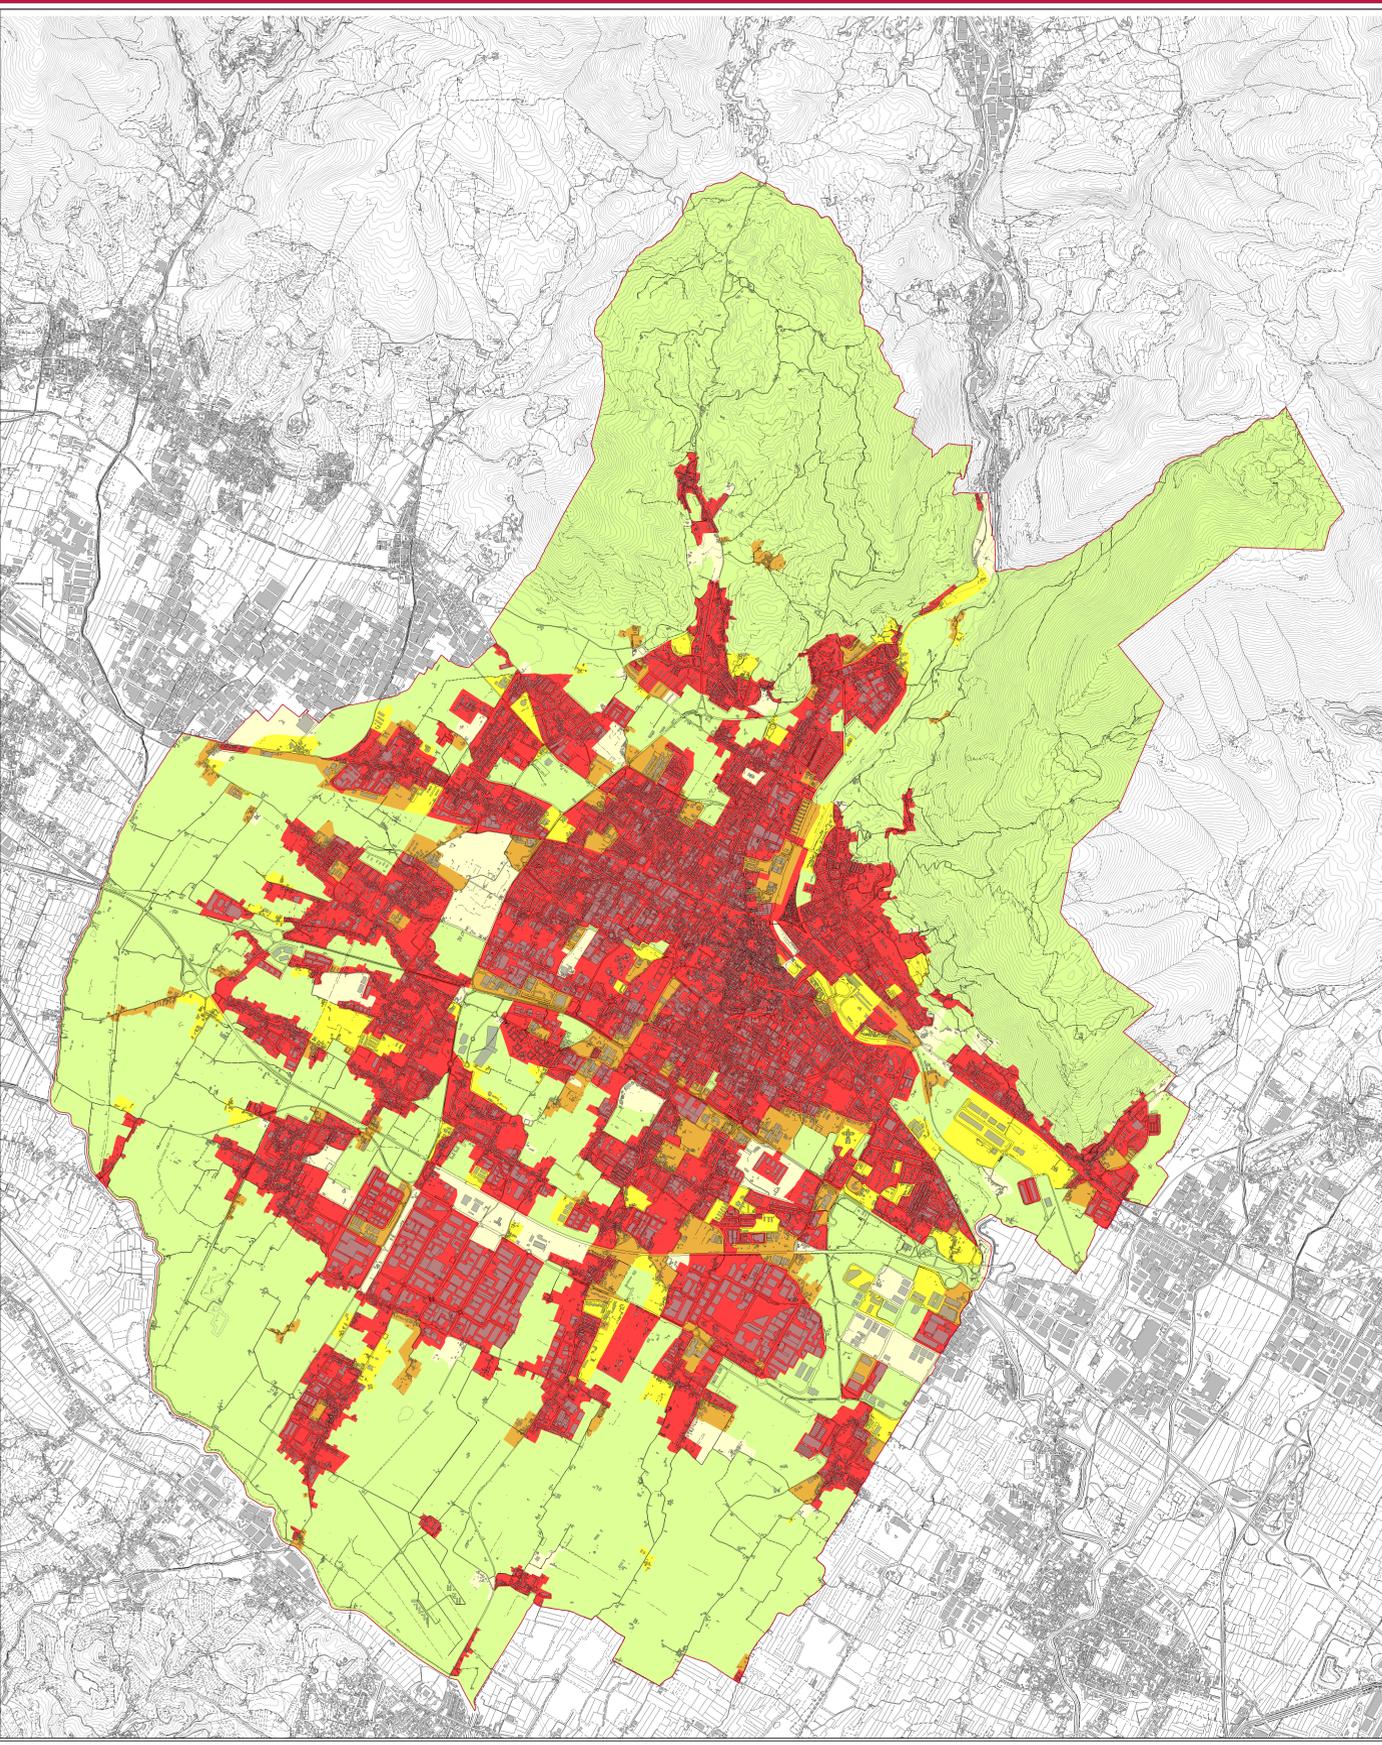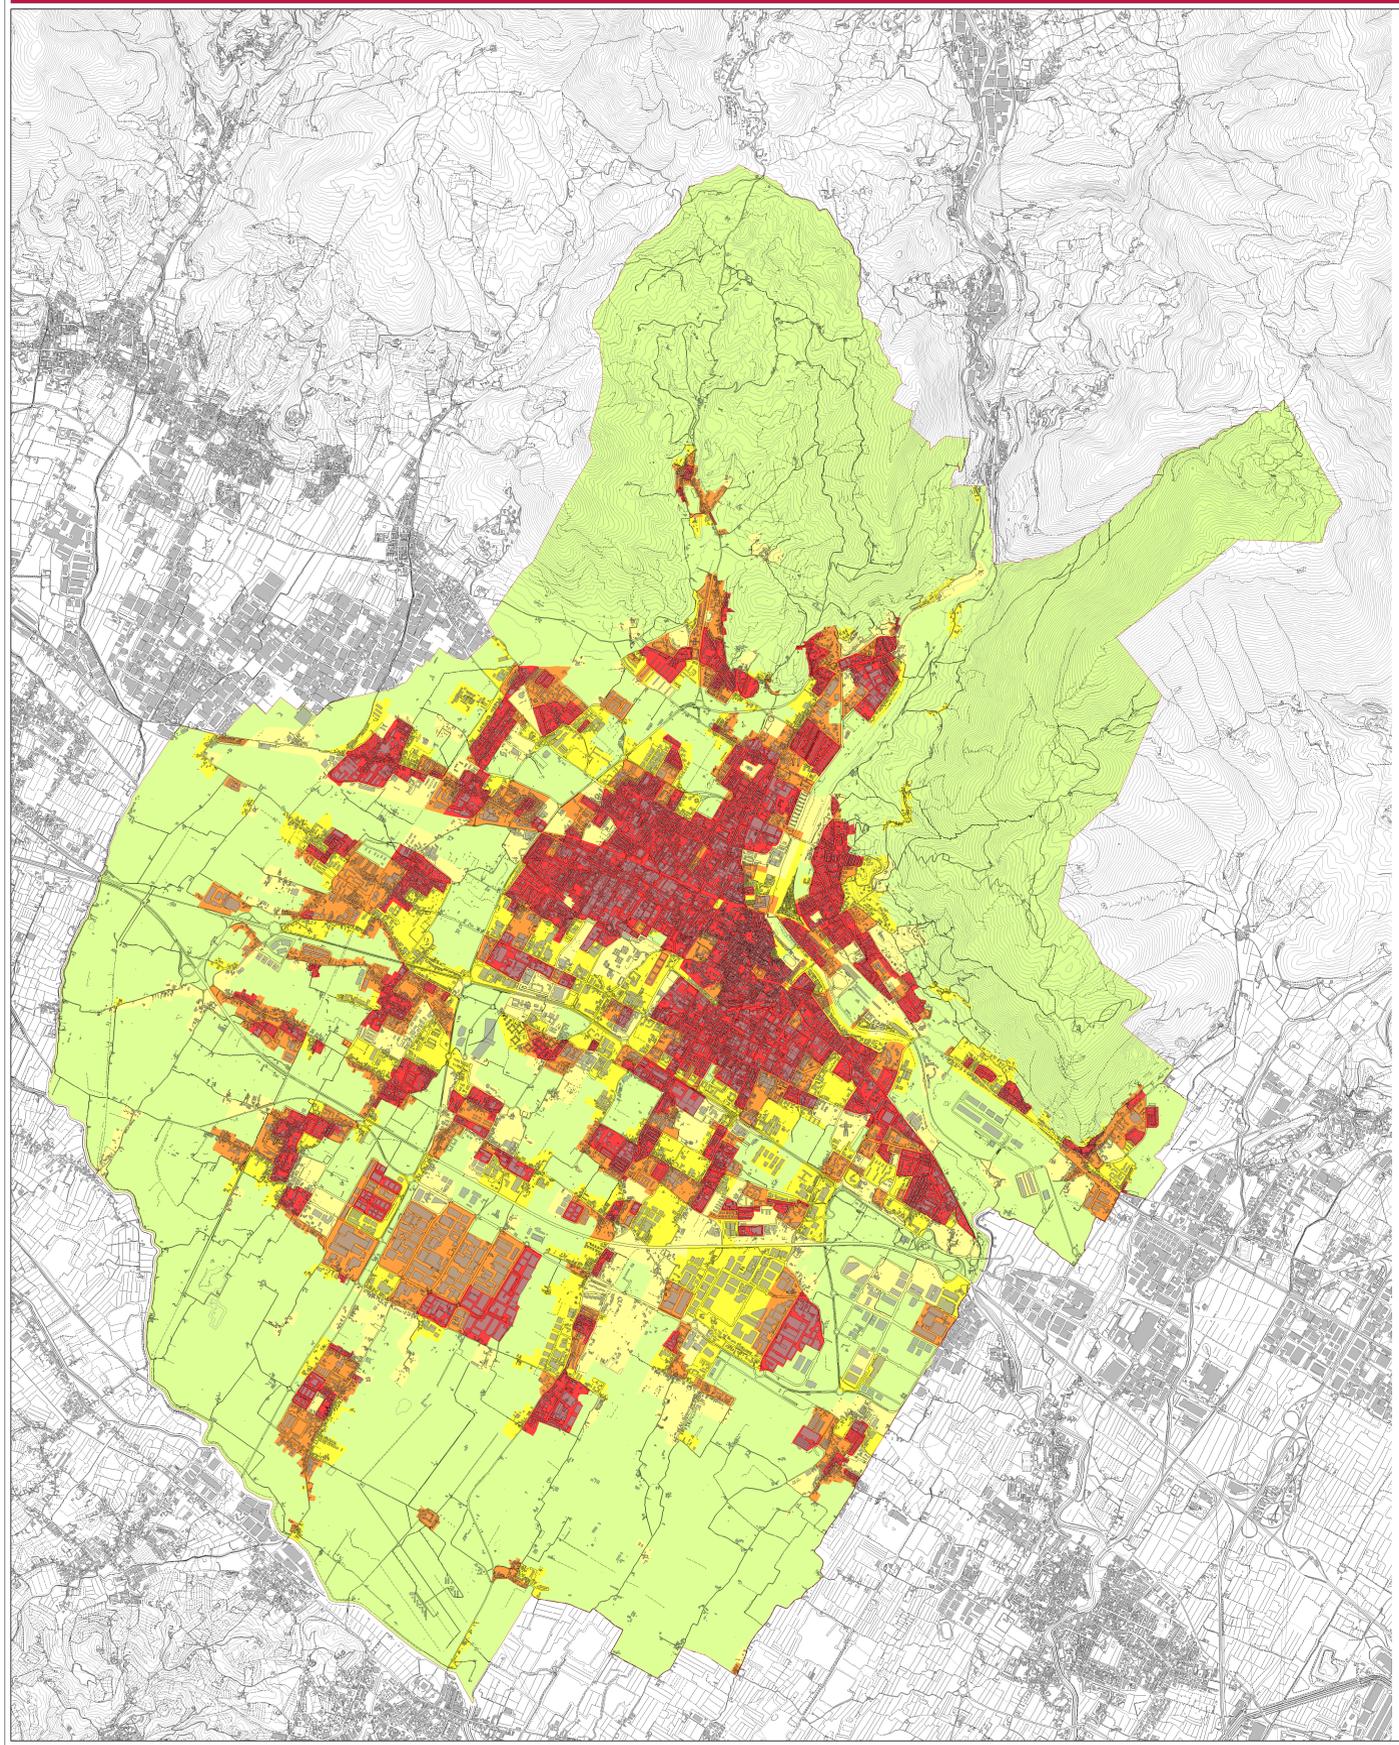

Densità e Indice di Frammentazione Urbana (UFI) per zona censuaria

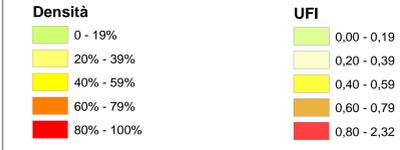

Confronto superfici per classi di UFI e per classi di densità

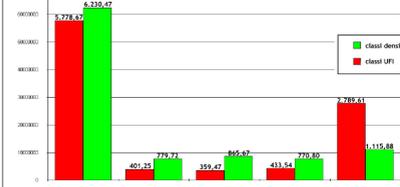

Schemi quantitativi della destinazione di uso del suolo comunale e per tipi di spazio aperto

