


MODELLO UM0

ESEMPIO SCHEMATICO DI COMPUTO
DELLE SUPERFICI DA CEDERE

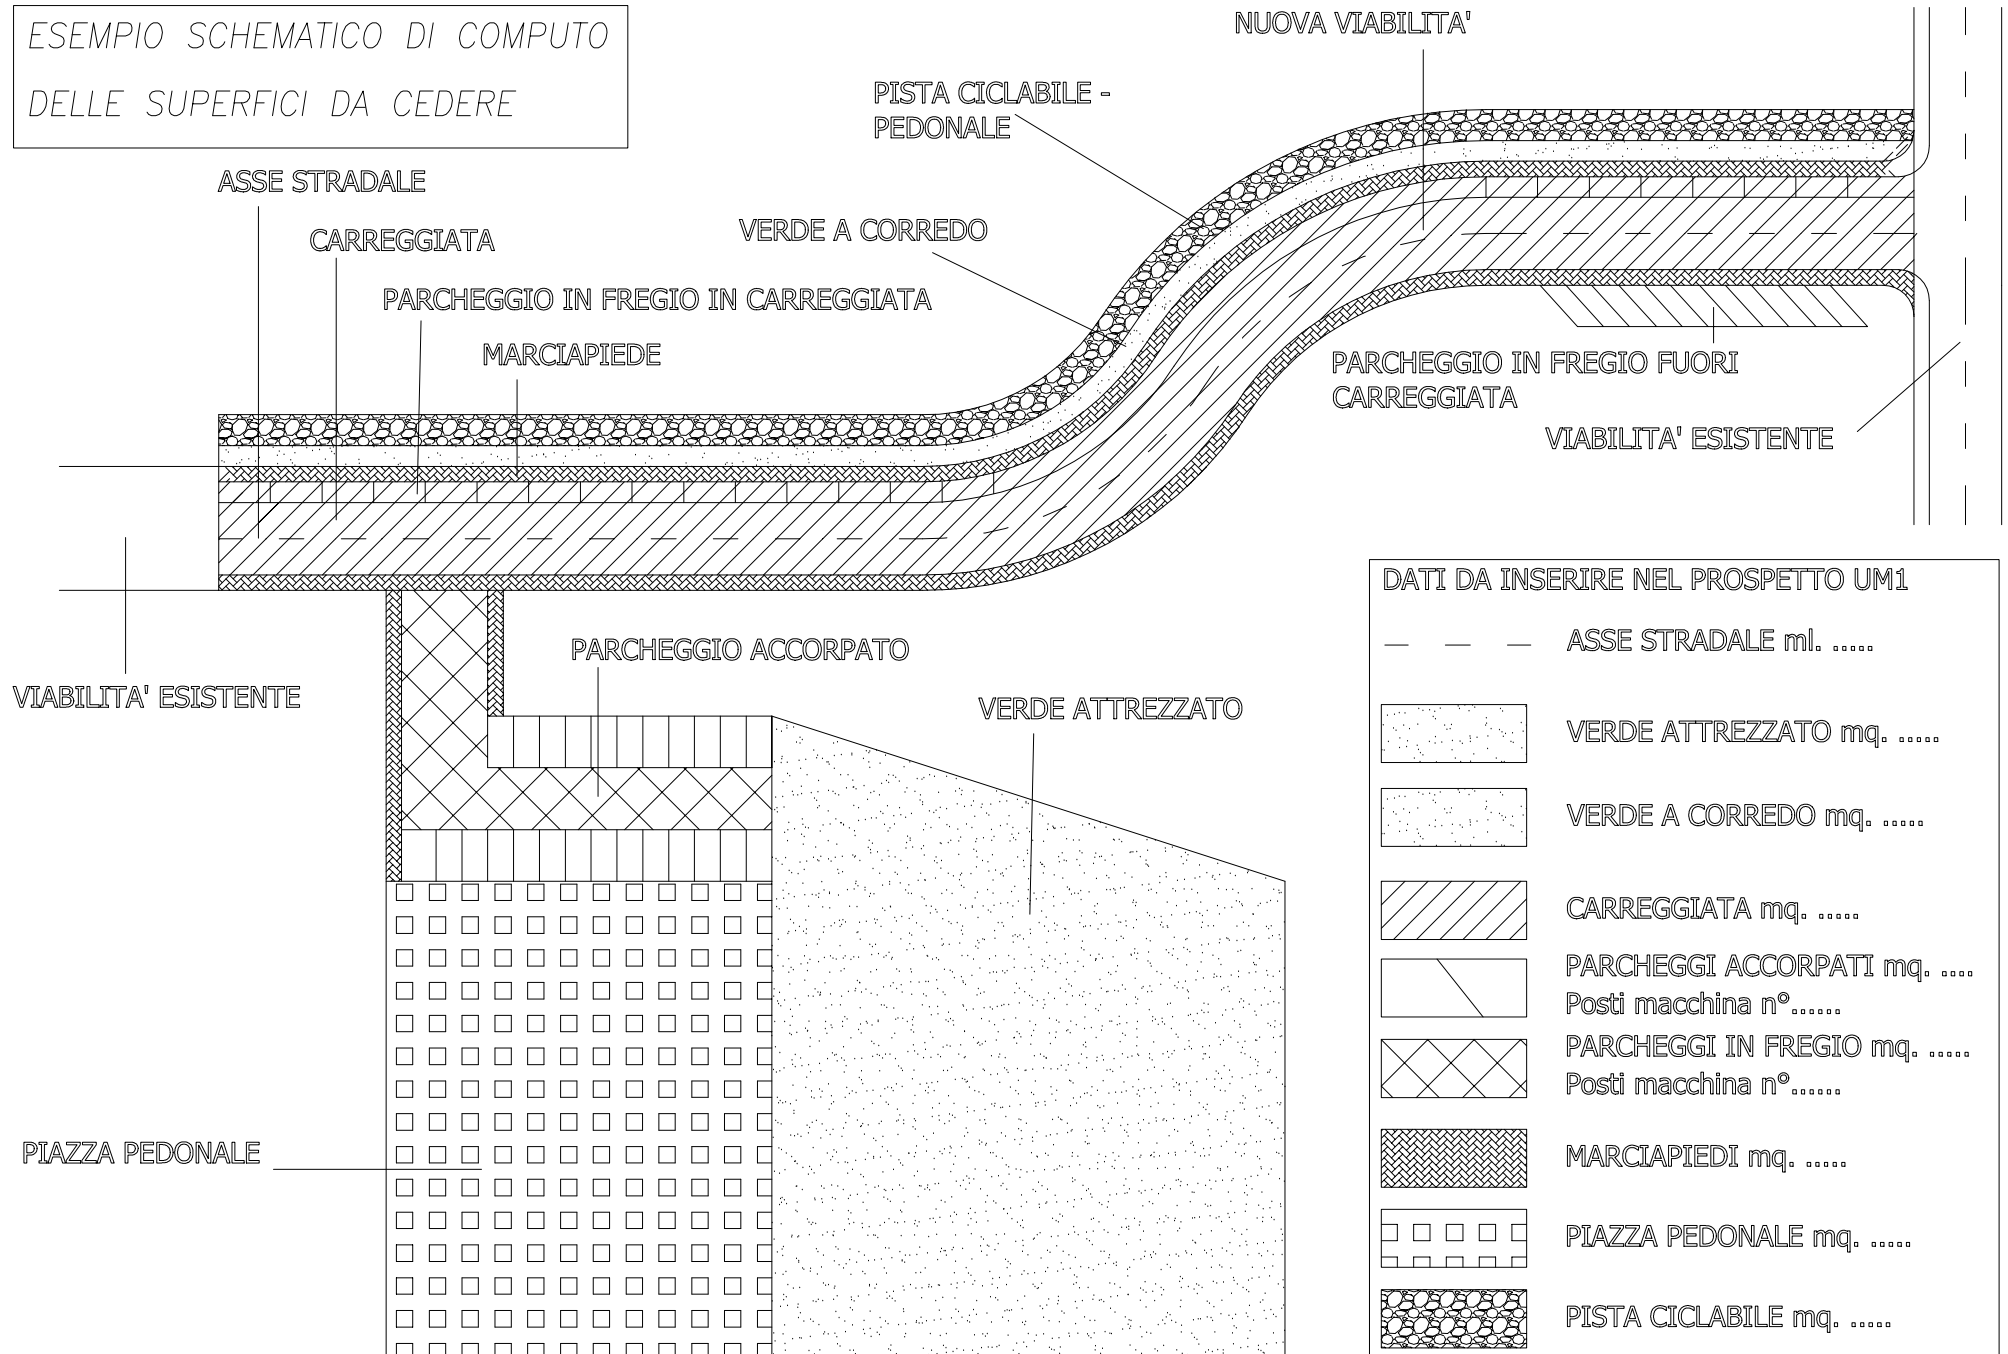

DATI DA INSERIRE NEL PROSPETTO UM1

— — —	ASSE STRADALE ml.
[Pattern: Dotted]	VERDE ATTREZZATO mq.
[Pattern: Stippled]	VERDE A CORREDO mq.
[Pattern: Diagonal lines /]	CARREGGIATA mq.
[Pattern: Diagonal lines \]	PARCHEGGI ACCORPATI mq.
[Pattern: Diagonal lines / and \]	Posti macchina n°
[Pattern: X-hatch]	PARCHEGGI IN FREGIO mq.
[Pattern: X-hatch]	Posti macchina n°
[Pattern: Wavy lines]	MARCIAPIEDI mq.
[Pattern: Grid]	PIAZZA PEDONALE mq.
[Pattern: Pebbles]	PISTA CICLABILE mq.