



INDIVIDUAZIONE AREA DI RIPRISTINO STRADA PRINCIPALE

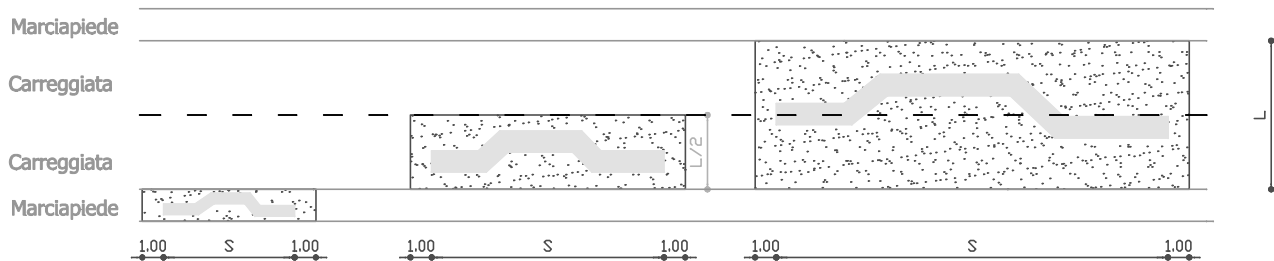

a


b

c

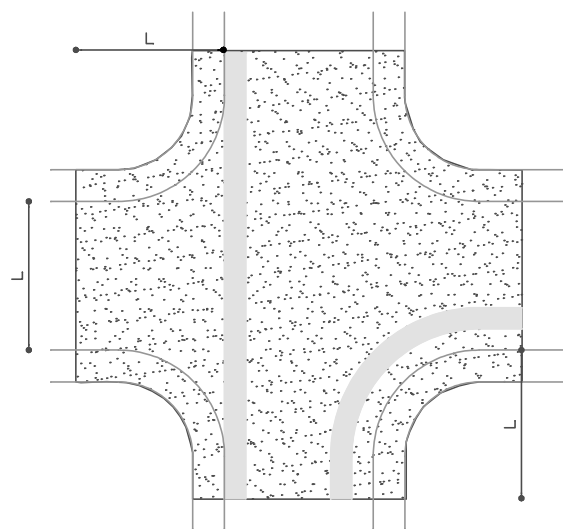

d


S= Massimo ingombro scavo

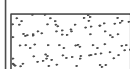

Area di ripristino



Scavo

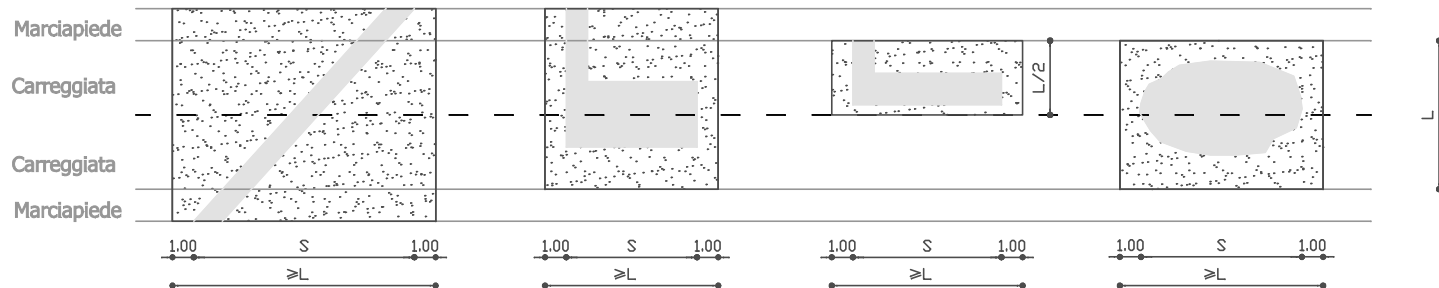


e

f


g

h

STRADA SECONDARIA

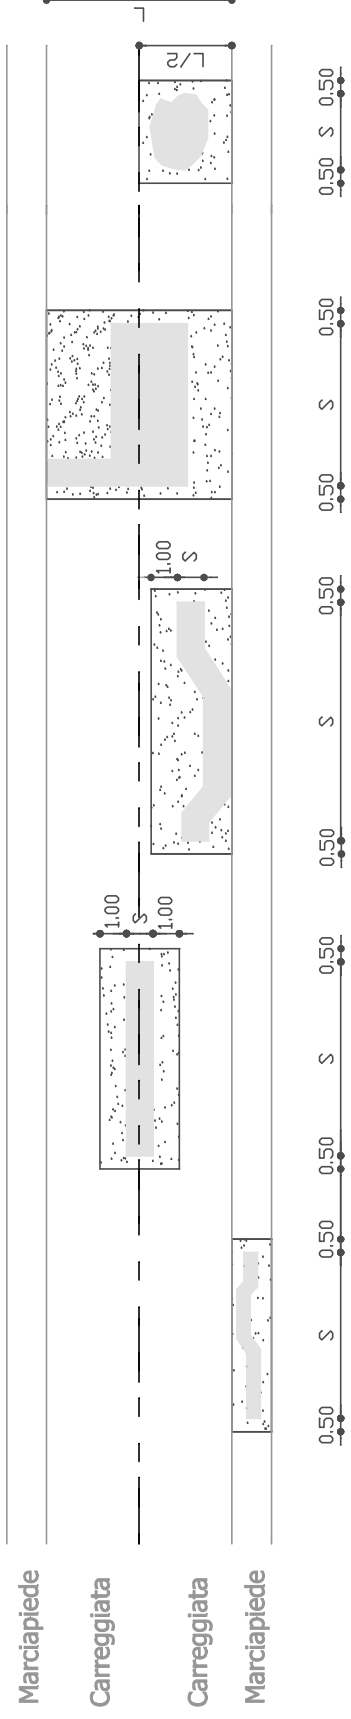

i l m o

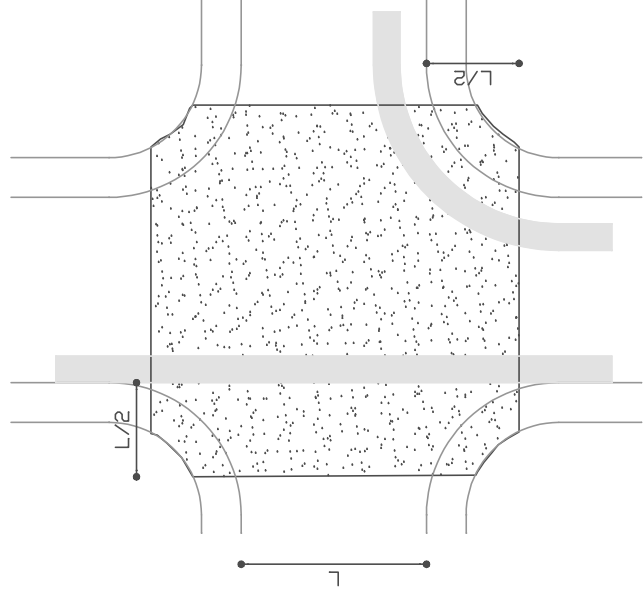

p