

- LEGENDA TUBAZIONI ENEL**
- cavo media tensione interrato -100 cm
 - cavo bassa tensione interrato -60 cm
 - cavo bassa tensione aereo
 - cavo media tensione aereo
 - cabina enel

- LEGENDA TUBAZIONI ACQUA**
- tubazione in acciaio
 - tubazione in cemento-amianto
 - tubazione in ghisa
 - tubazione in ghisa sferoidale
 - tubazione in polietilene
 - tubazione in materiale sconosciuto
 - tubazione acquedotto industriale


- LEGENDA TELECOM**
- cavo primario
 - cavo secondario in trincea
 - cavo secondario aereo
 - fibra ottica

- LEGENDA ILLUM. PUBBLICA**
- linea aerea
 - linea interrata
 - linea terra
 - lampade

- LEGENDA TUBAZIONI FOGNATURA**
- rete fognaria bianca
 - rete fognaria nera
 - rete fognaria mista
 - corridoio rete fognaria

- LEGENDA RETE ESTRACOM**
- Linee a 6/9 tubi a -60cm dal piano stradale

- LEGENDA RETE GAS**
- Extra Reti Gas

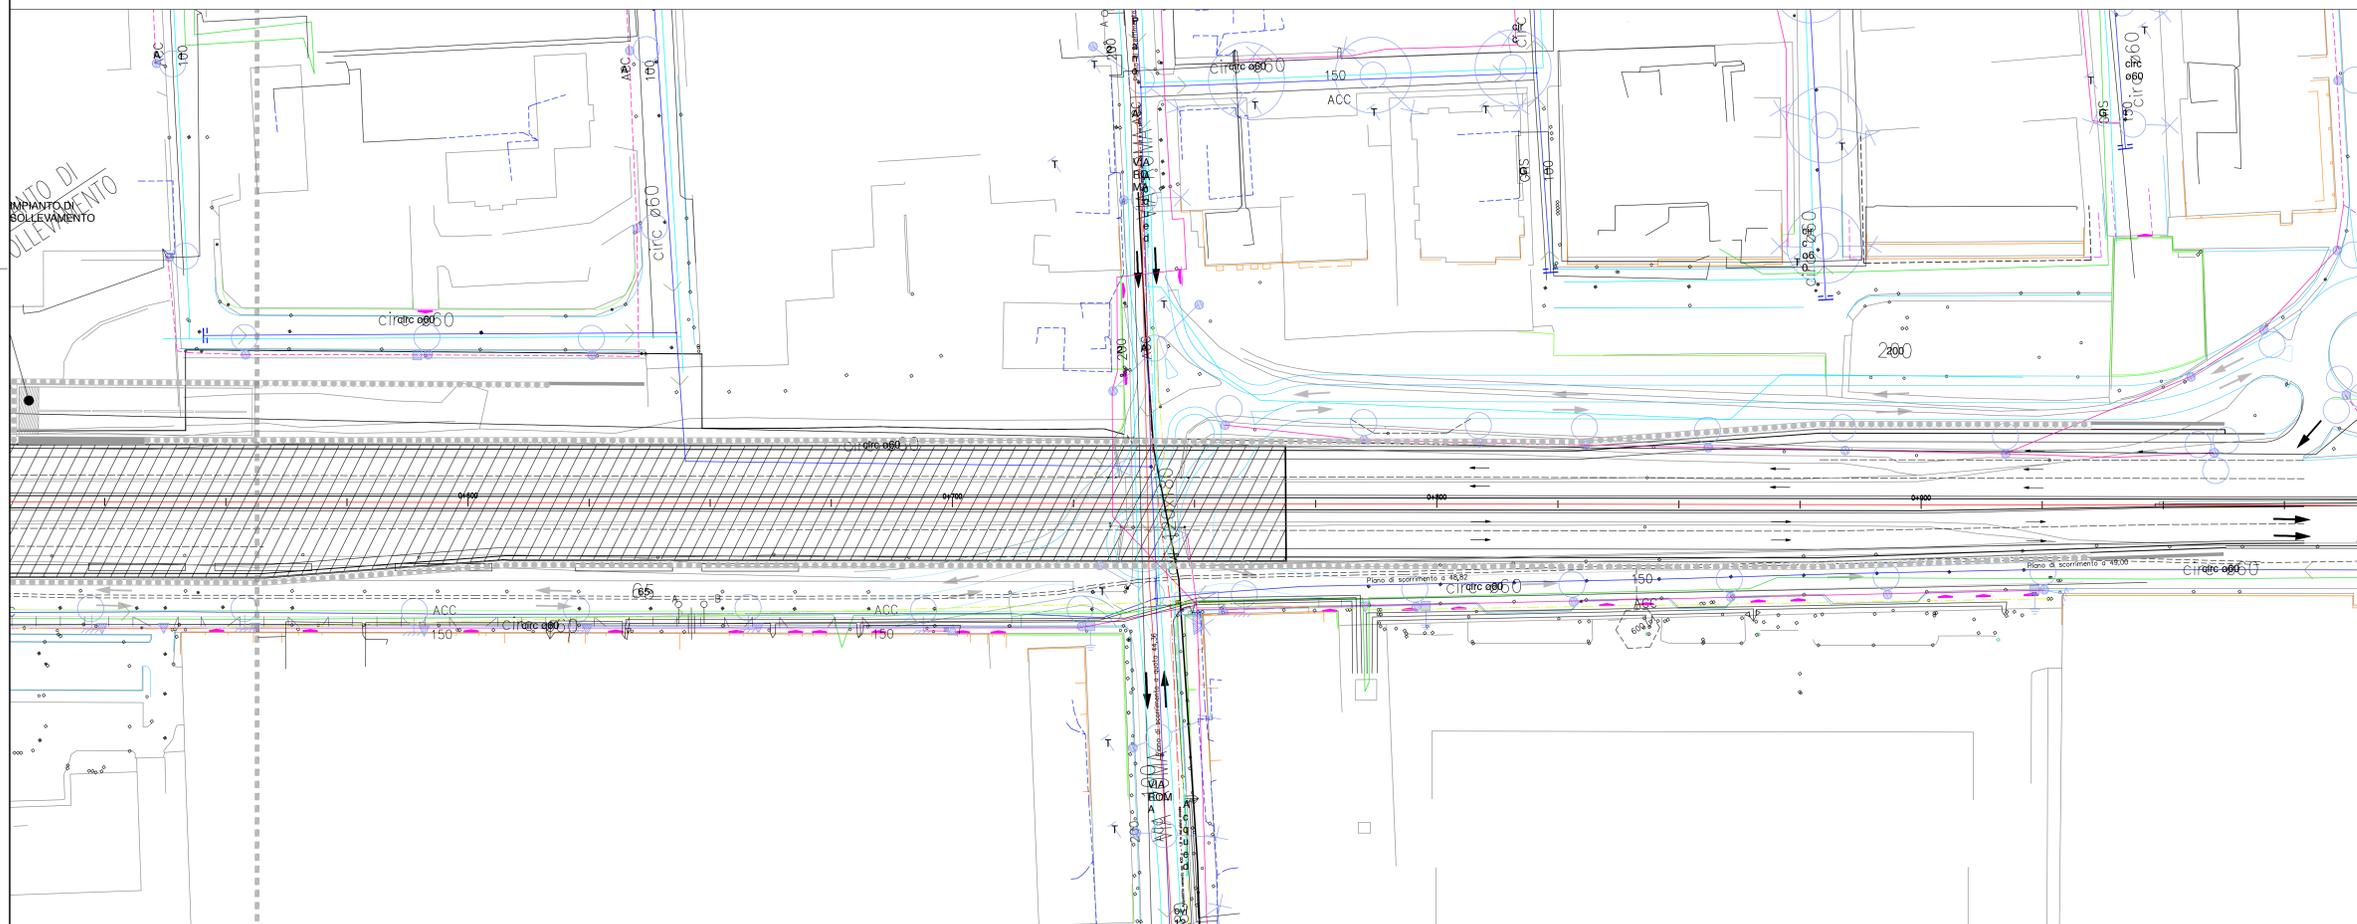

anas
GRUPPO FS ITALIANE

Coordinamento Territoriale Centro

Anas Spa Società con Socio Unico
Cap. Soc. € 2.269.892.000 - Iscr. R.E.A. 024951 - P.IVA 02113610003 - C.F. 8020450587
Sede Legale: Via Mecenate, 10 - 50138 Roma - Tel. 06 44661 - Fax 06 4456224
Sede di Firenze - Viale dei Milici, 36 - 50131 - Tel. 055 56401 - Fax 055 573497

Asse stradale di collegamento tra gli svincoli di Prato Est e Prato Ovest "Declassata di Prato"

Raddoppio di Viale Leonardo da Vinci nel tratto compreso tra Via Marx e Via Nenni mediante la realizzazione di un sottopasso

PROGETTO DI FATTIBILITÀ TECNICA ED ECONOMICA

IL PROGETTISTA
Ing. Daniela Salvati

ASSISTENZA ALLA PROIEZIONE PER LA PARTE STRADALE E STRUTTURALE
ING. PIACENTINI INGEGNERI

IL PROGETTISTA DELLE STRUTTURE
Ing. Salvatore Giacomo Moroni

STUDIO TECNICO
S G M
S.p.A. - Via S. Rocco 10 - 50138 Prato

IL RESPONSABILE GEOLOGIA
geol. Simone Santoro

VISTO: IL RESPONSABILE DEL PROCEDIMENTO
ing. Antonio Scalamandrà

TITOLO
PLANIMETRIA DELLE INTERFERENZE

CODICE PROGETTO	NOME FILE	REVISIONE	SCALA
00103 01701	T00_INDO_INT_PL00_A	A	1:1000
C			
B			
A	EMISSIONE	14/02/2018	A. PIACENTINI A. PIACENTINI L. PIACENTINI
REV.	DESCRIZIONE	DATA	REDATTO VERIFICATO APPROVATO