



- Caposaldo del sistema agricolo di pianura
- Aree a tessitura agricola tradizionale
- Aree a caratterizzazione agricola prevalente da riqualificare (aree di coltura e con inquadro ambientale produttivo di biomassa)
- Aree di frangia urbana da riqualificare
- Aree con criticità elevata (aree di coltura e con inquadro ambientale produttivo di biomassa)
- Parchi d'interesse territoriale
- Parchi urbani
- Aree boscate
- Corridoi fluviali multifunzionali
- Zone Umidre esistenti
- Zone Umidre di progetto
- Greenways
- Fasce di mitigazione
- Boschi della Piana

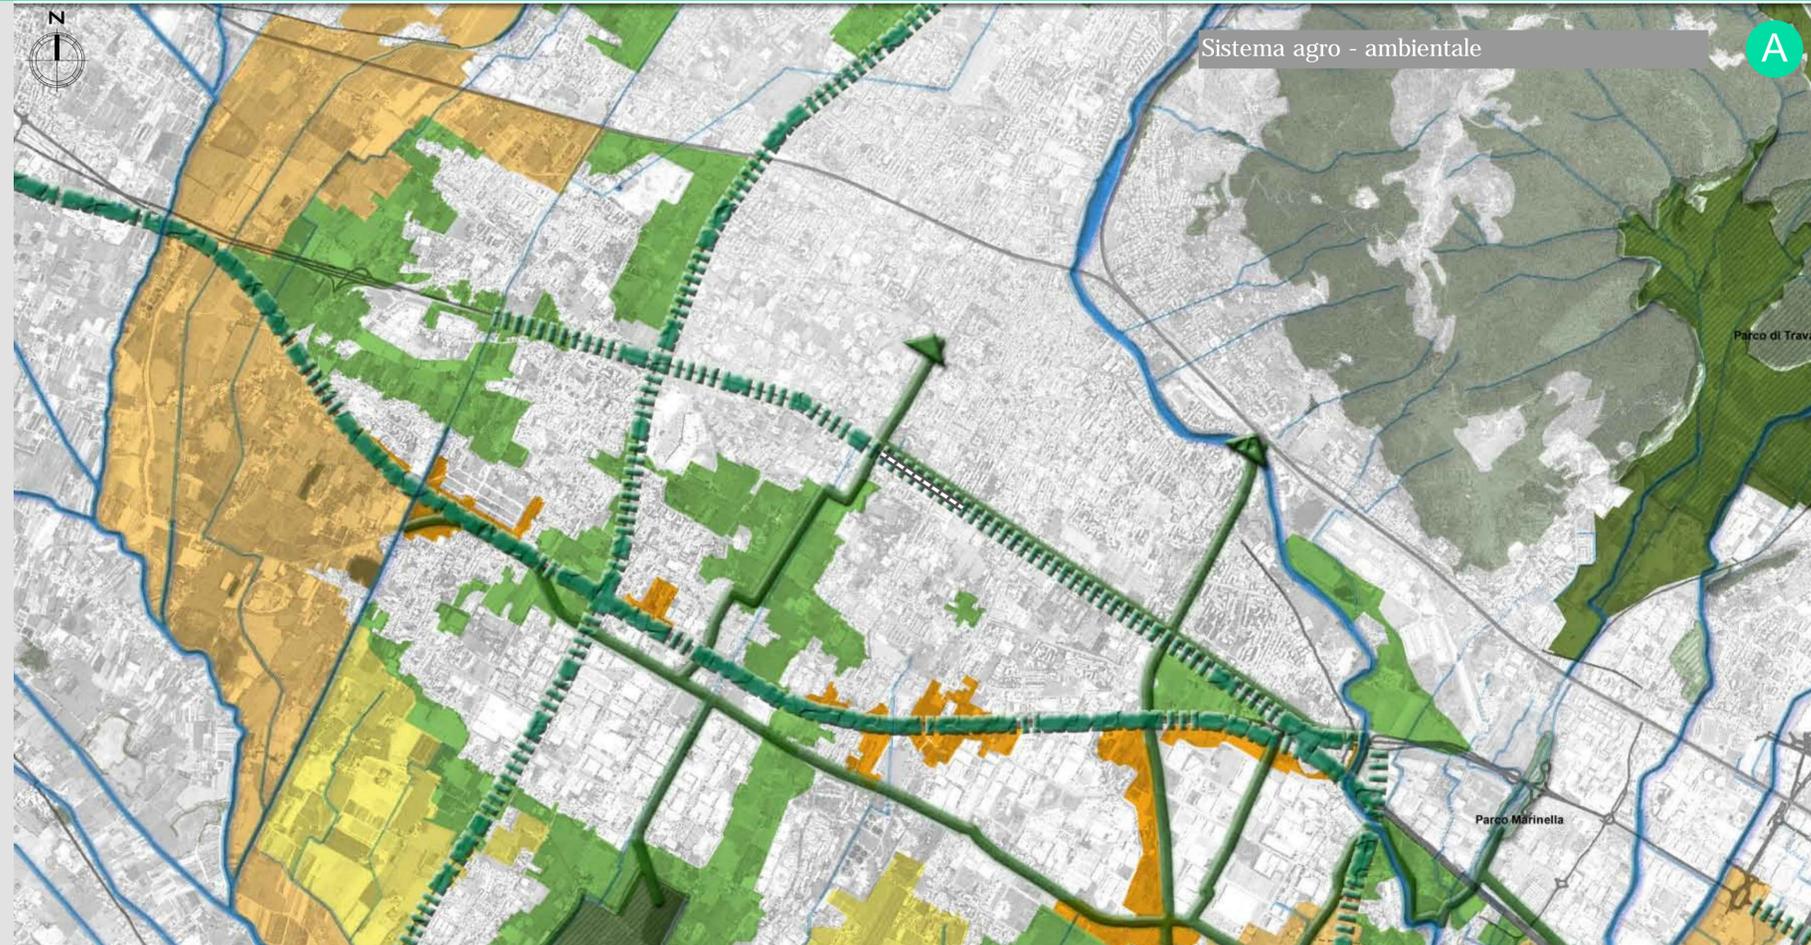

Tracciato di progetto

Fonti:
Regione Toscana, Integrazione al PIT "Parco Agricolo della Piana", approvato con DCR n. 61 del 16/07/2014 - Elaborati di progetto: Tavv. 9P1 e 10P2

- Piste ciclabili**
 - Rete principale esistente
 - Rete principale di progetto
 - Rete secondaria esistente
 - Rete secondaria di progetto
- Patrimonio Storico Culturale della Piana**
 - Centri storici
 - Beni culturali soggetti a tutela
 - Luoghi di interesse archeologico
 - Musei
 - Mulini
 - Edifici rurali di valore rilevante
 - Beni culturali non soggetti a tutela
- Viabilità storica**
 - Viabilità storica (esistente al 1884)
- Aree agricole**
 - Aree del Parco Agricolo della Piana
- Infrastrutture ferroviarie**
 - Infrastrutture ferroviarie esistenti
 - Alta Velocità ferroviaria
 - Alta Velocità sottoattraversamento Nodo Firenze
 - Tramvia
 - Stazioni ferroviarie
- Sistema delle acque**
 - Rete delle acque
 - Zone umide di pregio ambientale di progetto
 - Zone umide di pregio ambientale esistenti
 - Bacini estrattivi allagati
- Infrastrutture stradali**
 - Infrastrutture stradali esistenti e in corso di realizzazione
 - Interventi previsti
 - Aeroporto A. Vespucci
 - Termovalorizzatore

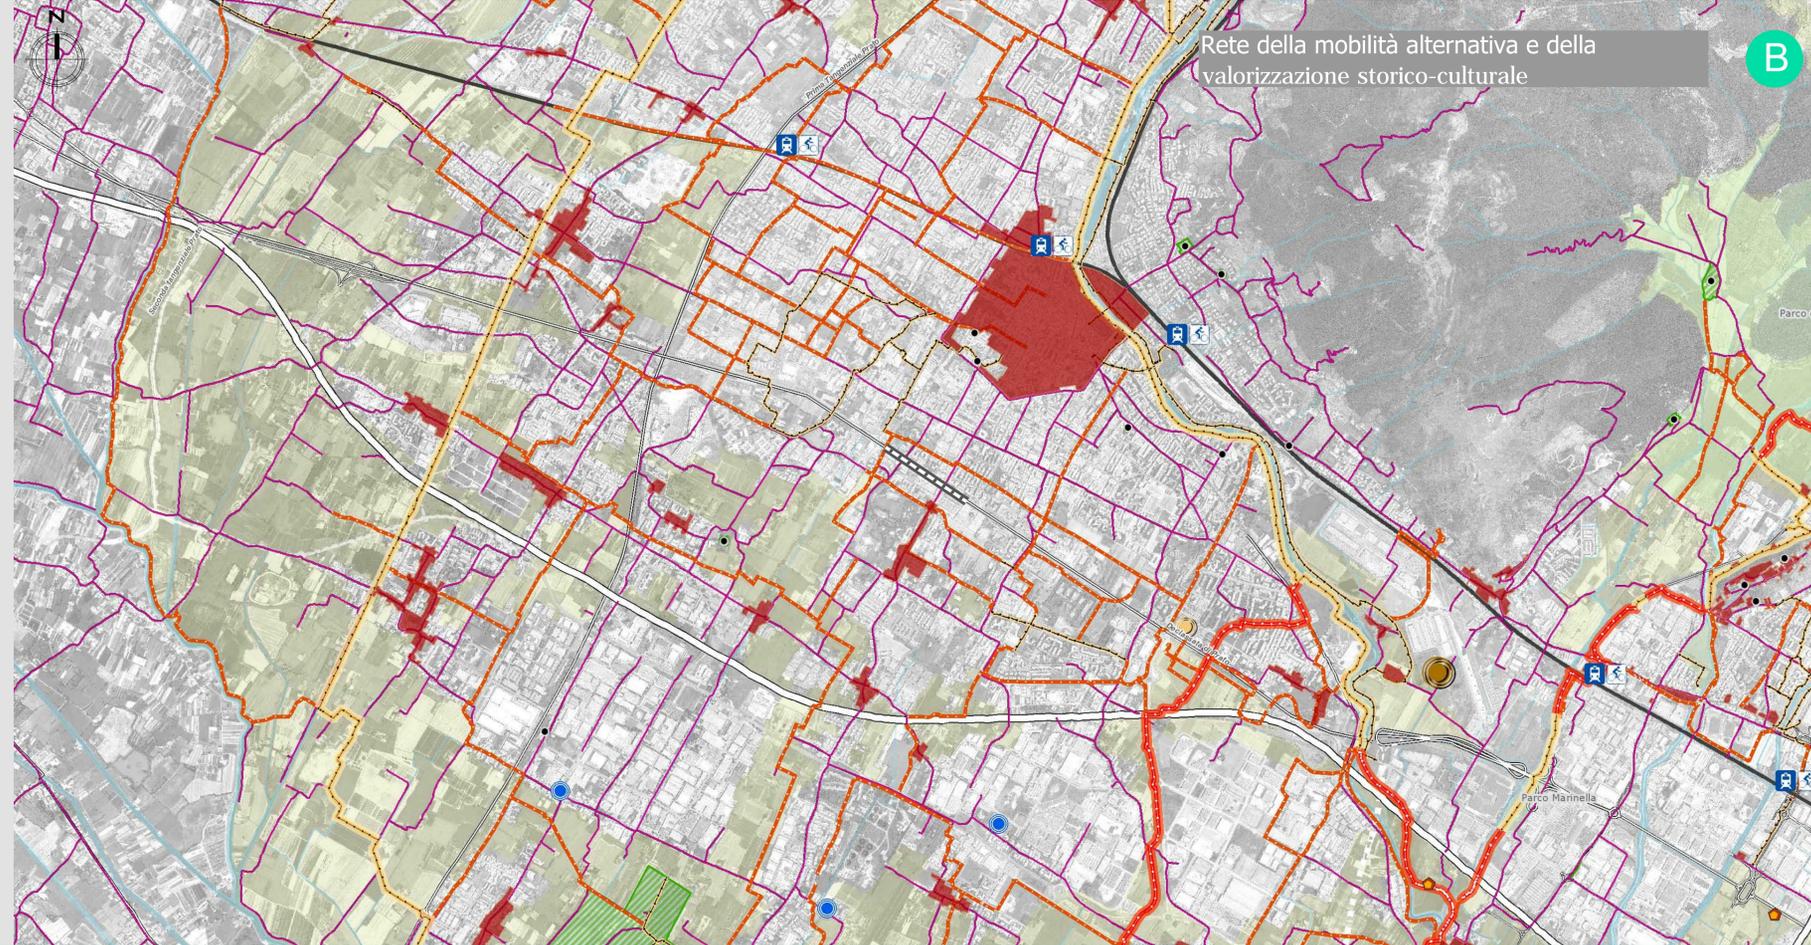

ANAS
GRUPPO FS ITALIANE

Coordinamento Territoriale Centro

Anas Spa Società con Socio Unico
Cap. Soc. € 2.269.892.000 - Iscr. R.E.A. 1024951 - P.IVA. 021336810003 - C.F. 80208450587
Sede legale: Via Monzambano, 10 - 00185 Roma - Tel. 06 44461 - Fax 06 4458224
Sede di Firenze - Viale del Mille, 36 - 50131 - Tel. 055 56401 - Fax 055 573497

Asse stradale di collegamento tra gli svincoli di Prato Est e Prato Ovest "Declassata di Prato"

Raddoppio di Viale Leonardo da Vinci nel tratto compreso tra Via Marx e Via Nenni mediante la realizzazione di un sottopasso

STUDIO PRELIMINARE AMBIENTALE

IL PROGETTISTA
IRIDE S.r.l.
ing. Mauro Di Prete

VISTO: IL RESPONSABILE DEL PROCEDIMENTO
ing. Antonio Scalamandrè

TITOLO
STUDIO PRELIMINARE AMBIENTALE
Integrazione del PIT per la definizione del Parco agricolo della Piana e la qualificazione dell'aeroporto di Firenze

CODICE PROGETTO		NOME FILE		REVISIONE	SCALA
PROGETTO	LM. PROG. N. PROG.	T00_IA00_AMB_CT00_A		A	1:25.000
COF1103	P11701	CODICE ELAB. T00IA00AMBCT00			
C					
B					
A	EMISSIONE	Febbraio 2018	Ciprigno	Veraldi	Di Prete
REV.	DESCRIZIONE	DATA	REDATTO	VERIFICATO	APPROVATO