

--- Ambito di studio

Schematizzazione interventi di progetto

- Tratto stradale in galleria
- Tratto stradale in trincea
- Viabilità locale e relative rotonde di progetto

Analisi funzionale del tessuto edilizio A Scala 1:5.000

- Uso residenziale
- Uso residenziale misto
- Uso produttivo
- Uso direzionale
- Usi speciali
A. Istruzione
B. Culto
C. Commercio
D. Attrezzature sportive
- In abbandono

Analisi funzionale dei piani terra B Scala 1:2.000

- Uso residenziale
- Uso commerciale
- Uso produttivo
- Uso artigianale
- Funzione specifica del piano terra
- Funzione analoga ai piani superiori

Fonti:
WebGis del Sito istituzionale Comune di Prato
Sitap WebGis del MIBAC



Anas Spa Società con Socio Unico
Cap. Soc. € 2.269.892.000 - Iscr. R.E.A. 1024951 - P.IVA. 021336810003 - C.F. 80208450587
Sede legale: Via Monzambano, 10 - 00185 Roma - Tel. 06 44461 - Fax 06 4456224
Sede di Firenze - Viale dei Mille, 36 - 50131 - Tel. 055 56401 - Fax 055 573497

Coordinamento Territoriale Centro

Asse stradale di collegamento tra gli svincoli di Prato Est e Prato Ovest "Declassata di Prato"

Raddoppio di Viale Leonardo da Vinci nel tratto compreso tra Via Marx e Via Nenni mediante la realizzazione di un sottopasso

STUDIO PRELIMINARE AMBIENTALE

IL PROGETTISTA
IRIDE S.r.l.
ing. Mauro Di Prete




VISTO: IL RESPONSABILE DEL PROCEDIMENTO
ing. Antonio Scalamanfrè

TITOLO
STUDIO PRELIMINARE AMBIENTALE
Carta del paesaggio urbano: il sistema dei piani - aspetti funzionali

CODICE PROGETTO		NOME FILE		REVISIONE	SCALA
PROGETTO	LIV. PROG.	N. PROG.	T00_IA00_AMB_CT12_A	A	varie
CODICE ELAB.		T00IA00AMBCT12			

C					
B					
A	EMISSIONE	Febbraio 2018	Ciprigno	Veralli	Di Prete
REV.	DESCRIZIONE	DATA	REDATTO	VERIFICATO	APPROVATO

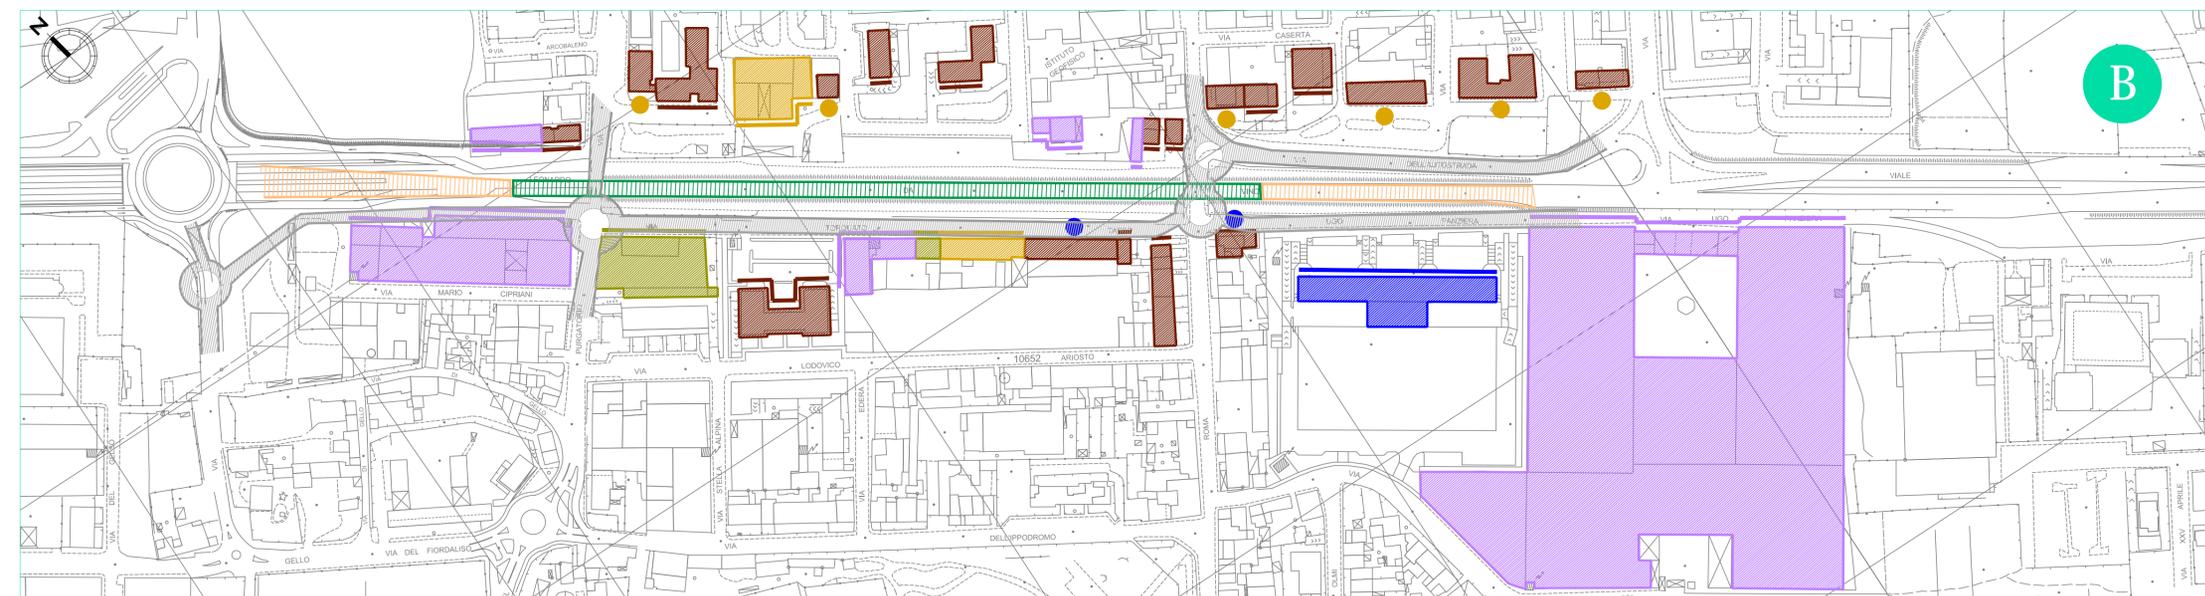

B