
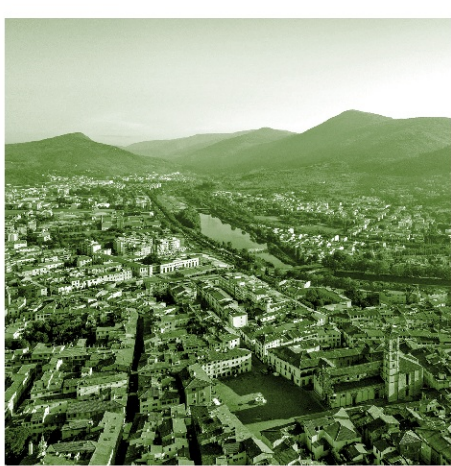


DISCIPLINA
DEI SUOLI E DEGLI
INSEDIAMENTISCALA
1:2000Adozione 2018
Elaborato 09.03

Limite del territorio comunale	QUALITA' DEL TERRITORIO
TERRITORIO URBANIZZATO	STANDARD URBANISTICI - esistente progetto
Edificato storico o storizzato	AI - aree per l'istruzione
Edificato di recente formazione	Alb servizi per l'istruzione di base
PAESAGGI URBANI - Urbanizzazioni storiche	Als servizi per l'istruzione superiore
Funzione prevalentemente residenziale	Alu servizi universitari
TCS - tessuto del centro storico	AC - aree per attrezzature di interesse comune
TSL.1 - tessuto lineare con fronte continuo non penetrabile	ACa servizi sociali e assistenziali
TSL.1.1 - tessuto lineare con diramazioni	ACc servizi culturali, dello spettacolo e ricreativi, e assimilati
TSL.2 - tessuto lineare con fronte continuo penetrabile	ACh servizi ospedalieri e sanitari
TSL.3 - tessuto a corte	ACr servizi religiosi
TSR.1 - aggregazione o singoli edifici di origine rurale	ACe edilizia residenziale sociale pubblica
TSR.2 - aggregazione o singoli edifici - villini	ACt strutture tecnologiche
TSR.3 - singoli edifici su lotto isolato	ACtr stoccaggio e trattamento rifiuti
Funzione mista	ACu servizi tecnici e amministrativi e assimilati
TSM.1 - tessuto a bassa saturazione	Acim servizi cimiteriali
TSM.2 - tessuto a media saturazione	ACm servizi per la mobilità
TSM.3 - tessuto ad alta saturazione	AP - aree per spazi e parcheggi pubblici
Funzione industriale - artigianale	APz piazze
TSP.1 - tessuto industriale-artigianale storico	APc sosta camper
PAESAGGI URBANI - Urbanizzazioni contemporanee	AV - aree per spazi pubblici attrezzati a parco
Funzione prevalentemente residenziale	AVo orti sociali e urbani
TL.1 - tessuto lineare continuo non penetrabile	AVs - aree per spazi pubblici attrezzati per il gioco e lo sport
TL.2 - tessuto lineare continuo semipenetrabile	Opere di regimazione idraulica
TL.3 - tessuto lineare continuo penetrabile	RETI E SPAZI APERTI
TL.4 - tessuto lineare continuo ad alta densità	V1 - Verde con alto indice di naturalità
TR.1 - singoli edifici su lotto isolato	V2 - Verde con medio indice di naturalità
TR.2 - tessuto con isolati aperti di villini/palazzine	V3 - Verde con basso indice di naturalità
TR.3 - tessuto con isolati aperti per aggregazioni successive	Verde di connettività
TR.4 - tessuto con isolati aperti di edilizia pianificata	Connessioni
Funzione mista	MOBILITA'
TM.1 - tessuto a bassa saturazione	Piste ciclabili
TM.2 - tessuto a media saturazione	Viabilità - esistente progetto
TM.3 - tessuto ad alta saturazione	Area ferroviaria
Monofunzionali	IC - Impianti distribuzione carburante
TP.1 - singoli edifici industriali-artigianali	TERRITORIO RURALE
TP.2 - tessuto industriale-artigianale pianificato	PAESAGGI RURALI
TP.3 - tessuto industriale-artigianale seriale	PR.1 I poggi del Monteferrato
TP.4 - tessuto industriale-artigianale non omogeneo	PR.2 Il Paesaggio rurale del Monte Le Coste
TP.5 - tessuto commerciale/direzionale/turistico ricettivo	PR.3 Il paesaggio sommitale della Calvana
EMERGENZE PATRIMONIO STORICO	PR.4 Il Paesaggio pedecollinare della Calvana
AI_xx - Complessi di archeologia industriale	PR.5 Il paesaggio delle acque
PT_xx - Complessi produttivi di valore tipologico	PR.6 Il nucleo mediceo della Piana
Edifici di valore storico-testimoniale:	PR.7 Il paesaggio delle Gore
E1 - primo grado di tutela	PR.8 Il paesaggio intercluso di Pianura
E2 - secondo grado di tutela	AMBITI RURALI
E3 - terzo grado di tutela	AR.1 Aree agricole periurbane di margine
Aree di tutela degli edifici di valore storico alto valore medio valore	AR.2 Aree agricole periurbane intercluse
Edilizia abbandonata	AR.3 Aree agricole storico testimoniali
Elementi puntuali (tabernacoli, ciminiere, torri acqua, etc)	AR.4 Aree agricole diffuse
Alberi di valore paesaggistico ambientale	AR.5 Aree agricole perfluviali
TRASFORMAZIONI	AR.6 Aree degli ecosistemi umidi
Aree di trasformazione (AT_xx)	AR.7 Cascine Medicee
Piani attuativi (PDR xx, PDL xx, PDZ xx)	AR.8 Aree agricole di versante
Allineamenti	AR.9 Aree boscate di collina
PIANO DELLA PROTEZIONE CIVILE	AR.10 Aree forestali continue
ARPxx - Aree di ricovero della popolazione	AR.11 Aree di crinale

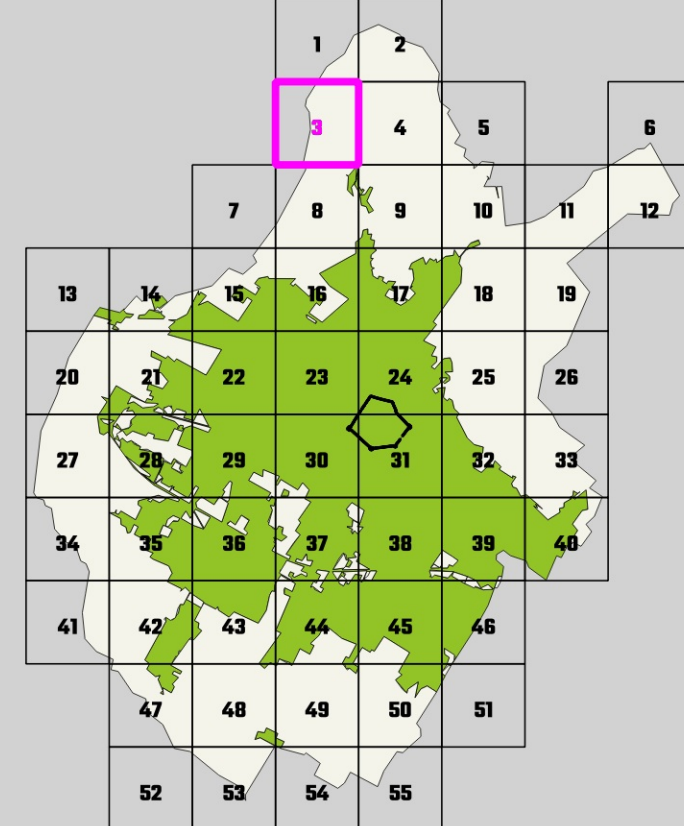