
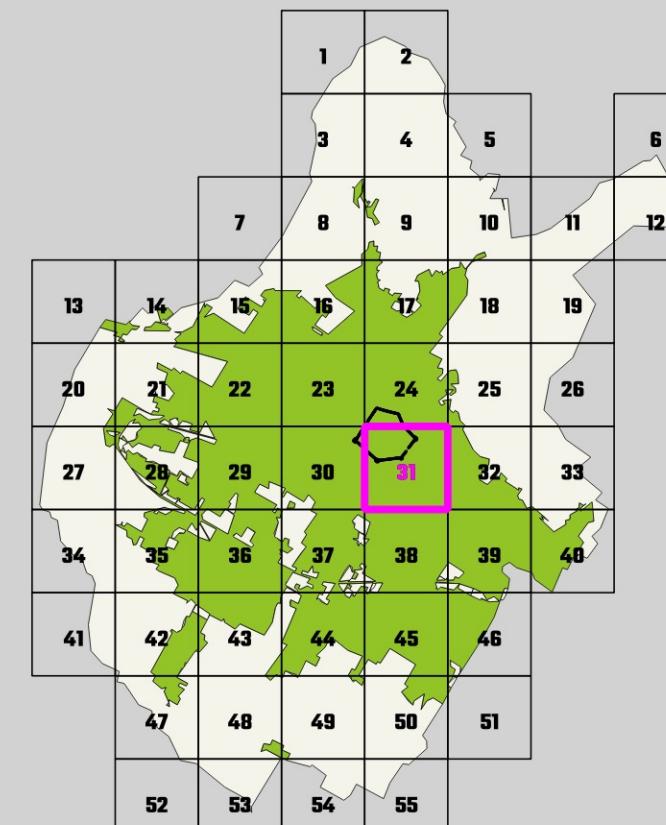


DISCIPLINA  
DEI SUOLI E DEGLI  
INSEDIAMENTISCALA  
1:2000Adozione 2018  
Elaborato 09.31

LIMITE DEL TERRITORIO COMUNALE	
Edificato storico o storizzato	
Edificato di recente formazione	
PAESAGGI URBANI - Urbanizzazioni storiche	
Funzione prevalentemente residenziale	
TCS - tessuto del centro storico	
TSL.1 - tessuto lineare con fronte continuo non penetrabile	
TSL.1.1 - tessuto lineare con diramazioni	
TSL.2 - tessuto lineare con fronte continuo penetrabile	
TSL.3 - tessuto a corte	
TSR.1 - aggregazione o singoli edifici di origine rurale	
TSR.2 - aggregazione o singoli edifici - villini	
TSR.3 - singoli edifici su lotto isolato	
Funzione mista	
TSM.1 - tessuto a bassa saturazione	
TSM.2 - tessuto a media saturazione	
TSM.3 - tessuto ad alta saturazione	
Funzione industriale - artigianale	
TSP.1 - tessuto industriale-artigianale storico	
PAESAGGI URBANI - Urbanizzazioni contemporanee	
Funzione prevalentemente residenziale	
TL.1 - tessuto lineare continuo non penetrabile	
TL.2 - tessuto lineare continuo penetrabile	
TL.3 - tessuto lineare continuo penetrabile	
TL.4 - tessuto lineare continuo ad alta densità	
TR.1 - singoli edifici su lotto isolato	
TR.2 - tessuto con isolati aperti di villini/palazzine	
TR.3 - tessuto con isolati aperti per aggregazioni successive	
TR.4 - tessuto con isolati aperti di edilizia pianificata	
Funzione mista	
TM.1 - tessuto a bassa saturazione	
TM.2 - tessuto a media saturazione	
TM.3 - tessuto ad alta saturazione	
Monofunzionali	
TP.1 - singoli edifici industriali-artigianali	
TP.2 - tessuto industriale-artigianale pianificato	
TP.3 - tessuto industriale-artigianale seriale	
TP.4 - tessuto industriale-artigianale non omogeneo	
TP.5 - tessuto commerciale/direzionale/turistico ricettivo	
EMERGENZE PATRIMONIO STORICO	
AI_xx - Complessi di archeologia industriale	
PT_xx - Complessi produttivi di valore tipologico	
Edifici di valore storico-testimoniale:	
E1 - primo grado di tutela	
E2 - secondo grado di tutela	
E3 - terzo grado di tutela	
Aree di tutela degli edifici di valore storico	
alto valore / medio valore	
Edilizia abbandonata	
Elementi puntuali (tabernacoli, ciminiere, torri acqua, etc)	
Alberi di valore paesaggistico ambientale	
TRANSFORMAZIONI	
Area di trasformazione (AT_xx)	
Piani attuativi (PdR_xx, PdL_xx, PdZ_xx)	
Allineamenti	
PIANO DELLA PROTEZIONE CIVILE	
ARPxx - Aree di ricovero della popolazione	

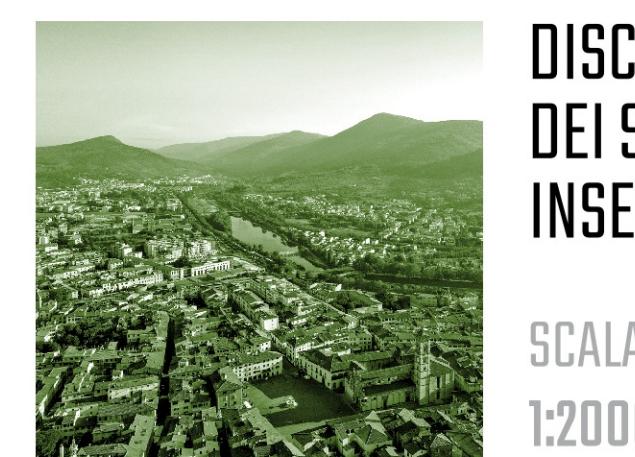