


STRATEGIE DEL PIANO:
SISTEMA AMBIENTALESCALA
1:15000Approvazione 2019
Elaborato 09.A

- Confine comunale
- Spazi aperti con indice di naturalezza
- Aree agricole perurbane di margine o intercluse
- Territorio rurale
- Aree a verde pubblico e verde sportivo
- Connessioni verdi
- Corpi idrici
- Reticolo idrografico
- Aree di trasformazione

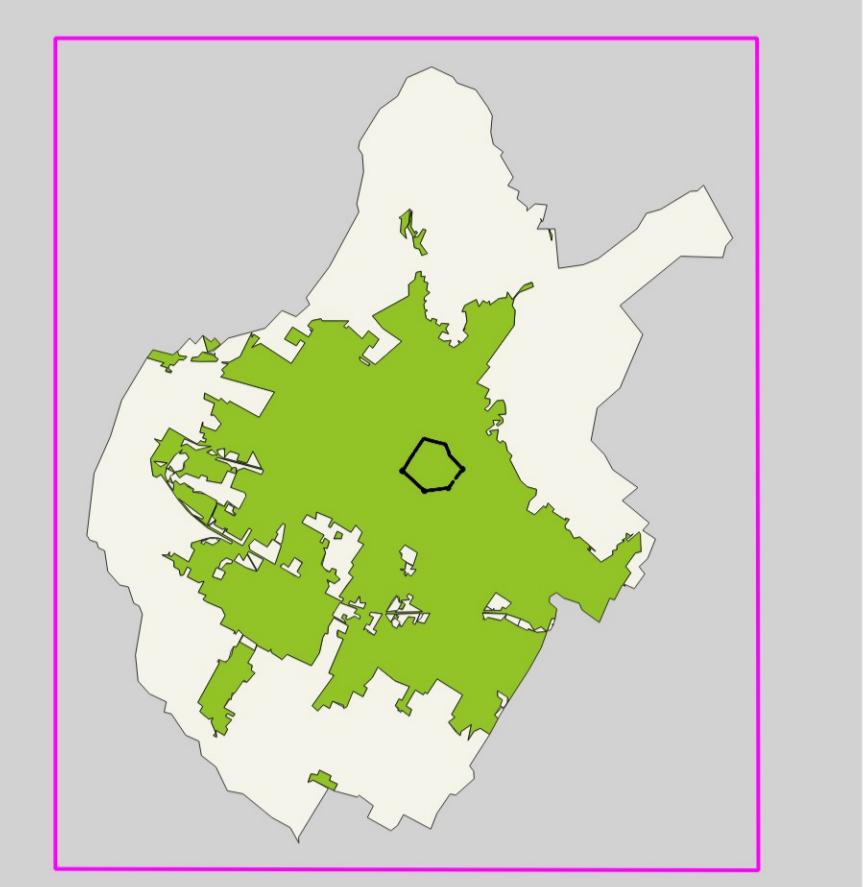