


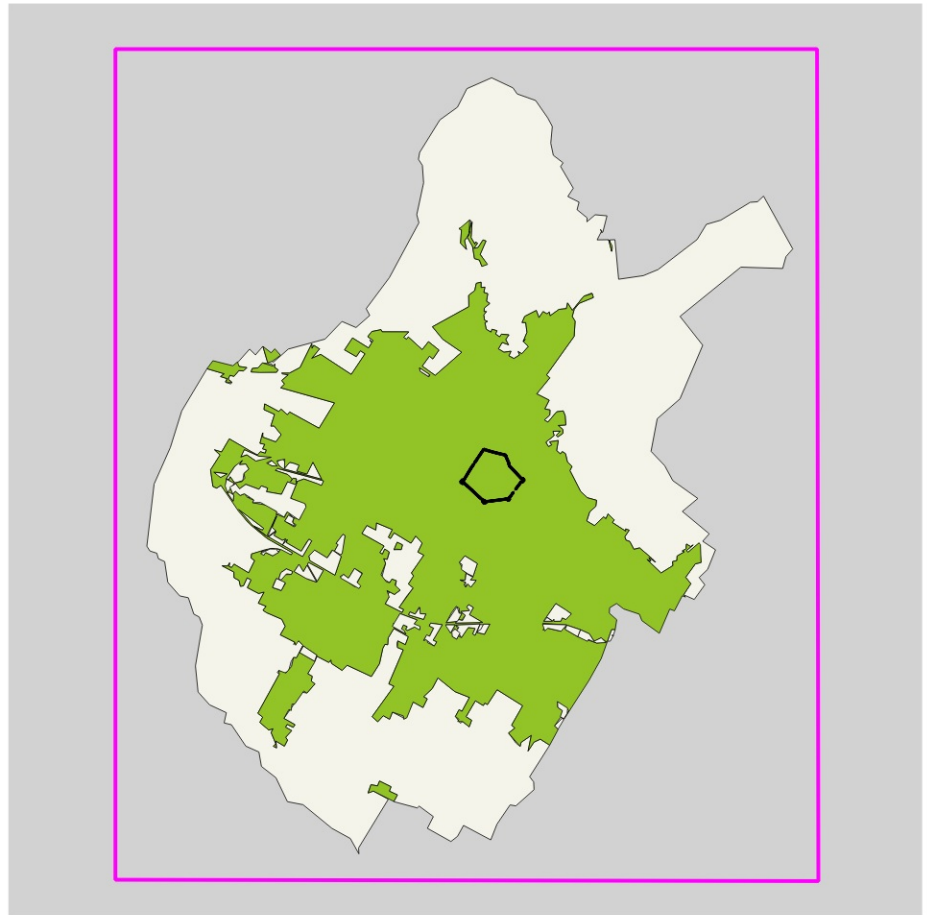

STRATEGIE DEL PIANO:
LA CITTA' PUBBLICA

SCALA
1:15000



Approvazione 2019
Elaborato 09.C

- Confine comunale
- Arete per i servizi e per l'istruzione
- Piazze
- Parcheggi
- Piste ciclabili
- Connessioni urbane e rurali
- Connessioni verdi
- Arete a verde pubblico e verde sportivo
- Arete di trasformazione

