
STRATEGIE DEL PIANO:  
GLI AMBITI STRATEGICISCALA  
1:15000Approvazione 2019  
Elaborato 09.E

- Confine comunale
- Aree di trasformazione
- Aree di trasformazione in percezione
- ← Decollo e atterraggio percezione
- Borgi e frazioni

AMBITI STRATEGICI
Biesio
Centro Storico
Porta Nord
Chiesanova - Cilani
Macrolotto 0
San Paolo
Dedisseata l'asse dell'innovazione
Porta Sud
Grignano - Cafaggio
Badie - Montegappa
L'asse delle industrie

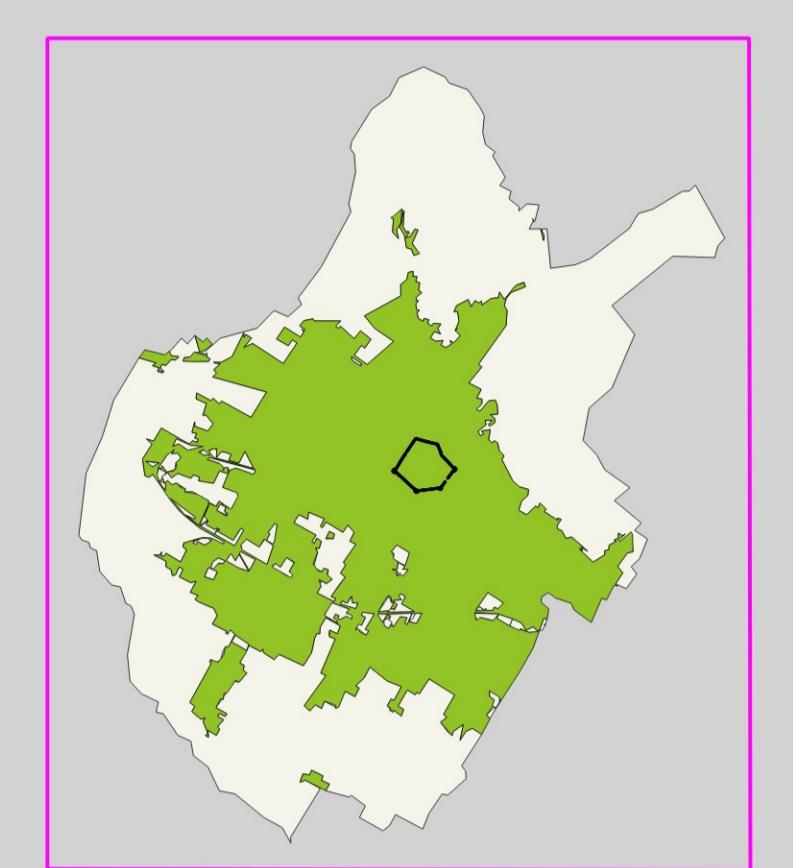