
STRATEGIE DEL PIANO:
SINTESISCALA
1:15000Approvazione 2019
Elaborato 09.Fcomune di
PRATO

- Confine comunale
- Edificato al 1954
- Aree per i servizi e per l'istruzione
- Piazze
- Parcheggi
- Aree a verde pubblico e verde sportivo
- Corpi idrici
- Reticolo idrografico
- Piste ciclabili
- Connessioni urbane e rurali
- Connessioni verdi
- Strategie di demineralizzazione delle aree produttive
- Spazi aperti con indice di naturalezza
- Aree agricole periferiche di margine o intercluse
- Territorio rurale
- Gore a cielo aperto
- Gore intubate
- Aree di trasformazione

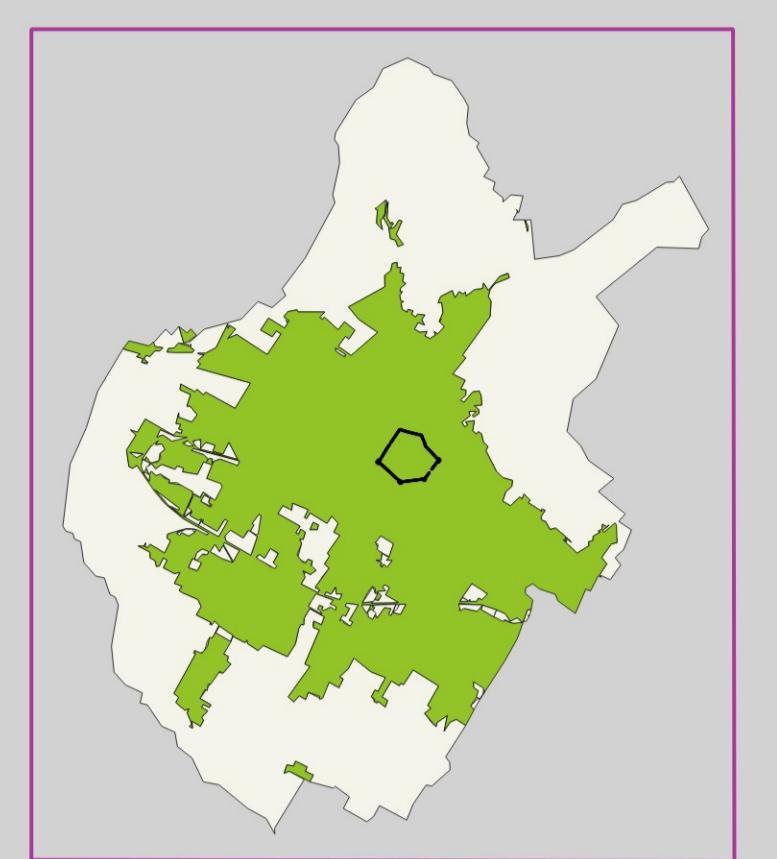