




### DISCIPLINA DEI SUOLI E DEGLI INSEDIAMENTI

SCALA  
1:2000

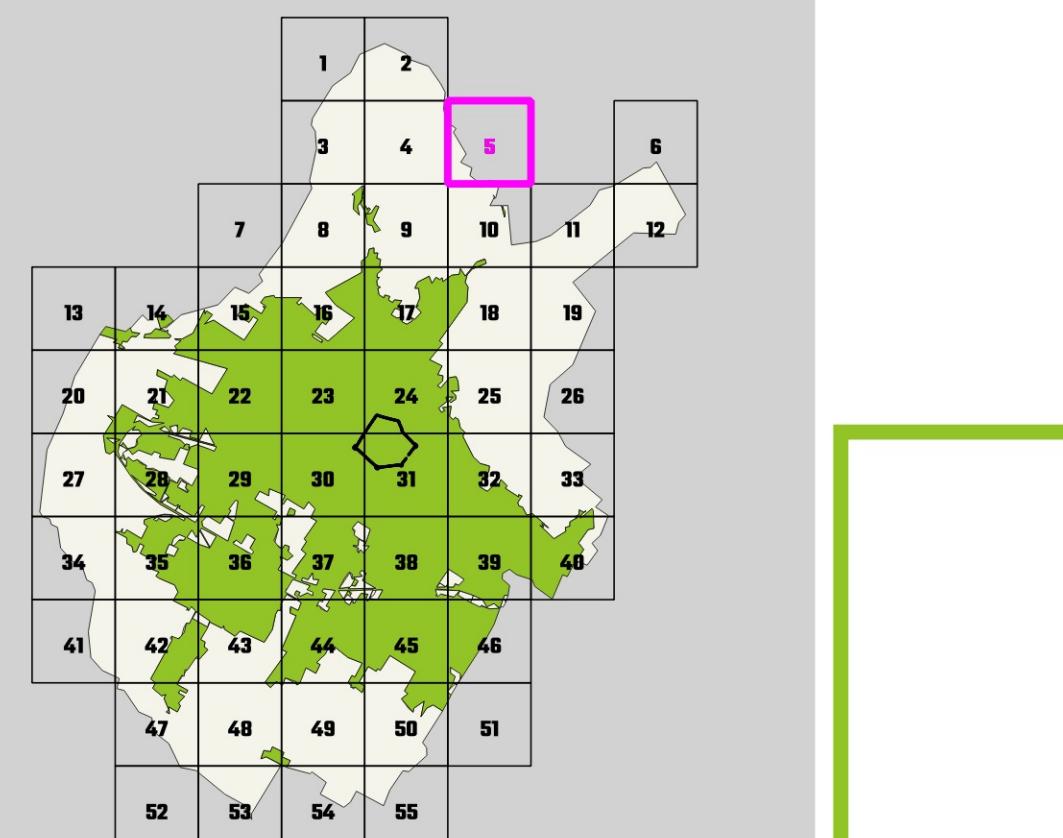

comune di  
**PRATO**

Approvazione 2019  
Elaborato 09.05

LIMITE DEL TERRITORIO COMUNALE	
TERRITORIO URBANIZZATO	STANDARD URBANISTICI - esistente   progetto
Edificato storico o storificato	AI - aree per l'istruzione
Edificato di recente formazione	Alb - servizi per l'istruzione di base
PAESAGGI URBANI - Urbanizzazioni storiche	
Funzione prevalentemente residenziale	Als - servizi per l'istruzione superiore
TCS - tessuto del centro storico	Alu - servizi universitari
TSL.1 - tessuto lineare con fronte continuo non penetrabile	AC - aree per attrezzature di interesse comune
TSL.1.1 - tessuto lineare con diramazioni	AcA - servizi sociali e assistenziali
TSL.2 - tessuto lineare con fronte continuo penetrabile	AcC - servizi culturali, dello spettacolo e ricreativi, e assimilati
TSL.3 - tessuto a corte	AcH - servizi ospedalieri e sanitari
TSR.1 - aggregazione o singoli edifici di origine rurale	AcR - servizi religiosi
TSR.2 - aggregazione o singoli edifici - villini	AcE - edilizia residenziale sociale pubblica
TSR.3 - singoli edifici su lotto isolato	AcT - strutture tecnologiche
Funzione mista	
TSM.1 - tessuto a bassa saturazione	AcTr - stoccaggio e trattamento rifiuti
TSM.2 - tessuto a media saturazione	AcU - servizi tecnici e amministrativi e assimilati
TSM.3 - tessuto ad alta saturazione	AcIm - servizi cimiteriali
Funzione industriale - artigianale	
TSP.1 - tessuto industriale-artigianale storico	AcM - servizi per la mobilità
PAESAGGI URBANI - Urbanizzazioni contemporanee	
Funzione prevalentemente residenziale	AP - aree per spazi e parcheggi pubblici
TL.1 - tessuto lineare continuo non penetrabile	Ap2 - piazze e aree pedonali
TL.2 - tessuto lineare semipermeabile	ApC - sosta camper
TL.3 - tessuto lineare continuo penetrabile	ApT - sosta tir
TL.4 - tessuto lineare continuo ad alta densità	AV - aree per spazi pubblici attrezzati a parco
TR.1 - singoli edifici su lotto isolato	AVo - orti sociali e urbani
TR.2 - tessuto con isolati aperti di villini/palazzine	AVs - aree per spazi pubblici attrezzati per il gioco e lo sport
TR.3 - tessuto con isolati aperti per aggregazioni successive	Opere di regimazione idraulica
TR.4 - tessuto con isolati aperti di edilizia pianificata	
Funzione mista	
TM.1 - tessuto a bassa saturazione	V1 - Spazi aperti con alto indice di natura
TM.2 - tessuto a media saturazione	V2 - Spazi aperti con medio indice di natura
TM.3 - tessuto ad alta saturazione	V3 - Spazi aperti con basso indice di natura
Monofunzionali	
TP.1 - singoli edifici industriali-artigianali	Verde di connettività
TP.2 - tessuto industriale-artigianale pianificato	Connessioni
TP.3 - tessuto industriale-artigianale seriale	
TP.4 - tessuto industriale-artigianale non omogeneo	
TP.5 - tessuto commerciale/direzionale/turistico ricettivo	
TP.5 gav - grandi strutture di vendita	
EMERGENZE PATRIMONIO STORICO	
AI_xx - Complessi di archeologia industriale	Piste ciclabili
PT_xx - Complessi produttivi di valore tipologico	Viabilità - esistente   progetto
Edifici di valore storico-testimoniale:	Area ferroviaria
E1 - primo grado di tutela	IC - Impianti distribuzione carburante
E2 - secondo grado di tutela	
E3 - terzo grado di tutela	
Alte valori / medio valore	
Edilizia abbandonata	
Elementi puntuali (tabernacoli, ciminiere, torri acqua, etc)	
Alberi di valore paesaggistico ambientale	
TRANSFORMAZIONI	
Arte di trasformazione (AT_xx)	AR.1 Aree agricole perirurbane di margine
Piani istitutivi (PdR_xx, PdL_xx, PdZ_xx)	AR.2 Aree agricole perirurbane intercluse
art.155 NTA	AR.3 Aree agricole storico testimoniali
Allineamenti	AR.4 Aree agricole diffuse
PIANO DELLA PROTEZIONE CIVILE	
ARPxx - Aree di ricovero della popolazione	AR.5 Aree agricole perifinali
	AR.6 Aree degli ecosistemi umidi
	AR.7 Cascine Medicee
	AR.8 Aree agricole di versante
	AR.9 Aree boscate di collina
	AR.10 Aree forestali continue
	AR.11 Aree di crinale

