


**DISCIPLINA  
DEI SUOLI E DEGLI  
INSEDIAMENTI**

SCALA  
1:2000

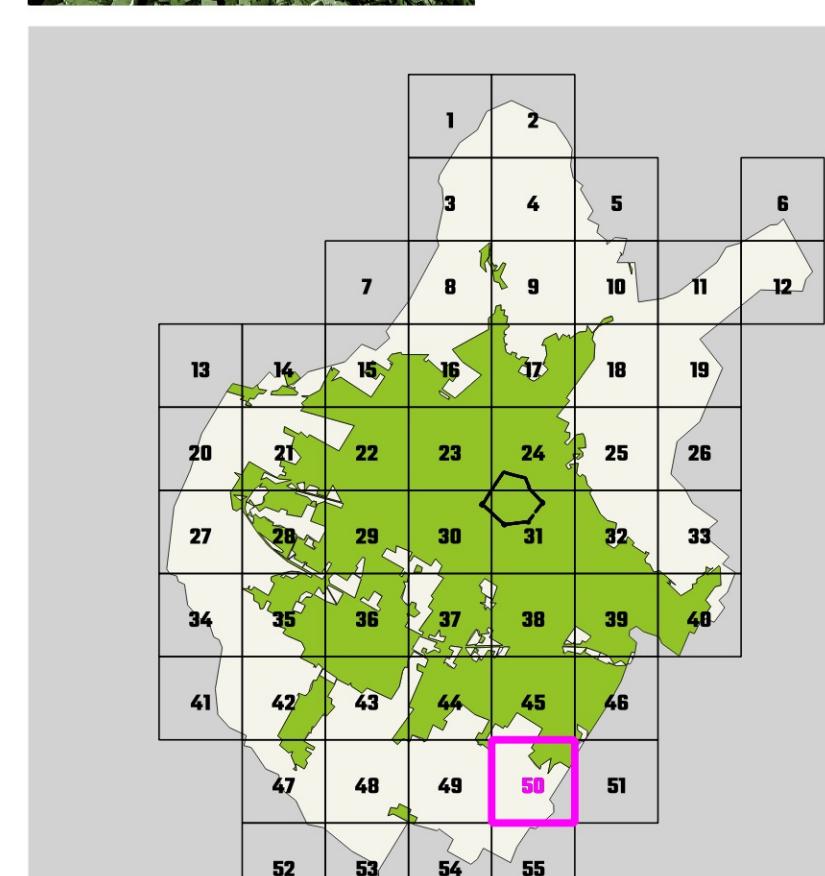

Approvazione 2019  
Elaborato 09.50

LIMITE DEL TERRITORIO COMUNALE	
TERRITORIO URBANIZZATO	STANDARD URBANISTICO - esistente   progetto
Edificato storico o storizzato	AI - aree per l'istruzione
Edificato di recente formazione	AIb - servizi per l'istruzione di base
<b>PAESAGGI URBANI - Urbanizzazioni storiche</b>	
Funzione prevalentemente residenziale	AIc - servizi universitari
TCS - tessuto del centro storico	AC - aree per attrezzature di interesse comune
TSL.1 - tessuto lineare con fronte continuo non penetrabile	ACa - servizi sociali e assistenziali
TSL.1.1 - tessuto lineare con diramazioni	ACc - servizi culturali, dello spettacolo e ricreativi, e assimilati
TSL.2 - tessuto lineare con fronte continuo penetrabile	ACh - servizi ospedalieri e sanitari
TSL.3 - tessuto a corto	ACr - servizi religiosi
TSR.1 - aggregazione o singoli edifici di origine rurale	ACe - edilizia residenziale sociale pubblica
TSR.2 - aggregazione o singoli edifici - villini	ACt - strutture tecnologiche
TSR.3 - singoli edifici su lotto isolato	ACtr - stoccaggio e trattamento rifiuti
Funzione mista	ACu - servizi tecnici e amministrativi e assimilati
TSM.1 - tessuto a bassa saturazione	Acim - servizi cimiteriali
TSM.2 - tessuto a media saturazione	AcM - servizi per la mobilità
TSM.3 - tessuto ad alta saturazione	AP - aree per spazi e parcheggi pubblici
Funzione industriale - artigianale	Ap - piazze e aree pedonali
TSP.1 - tessuto industriale-artigianale storico	ApC - sosta camper
<b>PAESAGGI URBANI - Urbanizzazioni contemporanee</b>	
Funzione prevalentemente residenziale	ApT - sosta tir
TL.1 - tessuto lineare continuo non penetrabile	AV - aree per spazi pubblici attrezzati a parco
TL.2 - tessuto lineare semipermeabile	AVo - orti sociali e urbani
TL.3 - tessuto lineare continuo penetrabile	AVs - aree per spazi pubblici attrezzati per il gioco e lo sport
TL.4 - tessuto lineare continuo ad alta densità	Opere di regimazione idraulica
TR.1 - singoli edifici su lotto isolato	
TR.2 - tessuto con isolati aperti di villini/palazzine	
TR.3 - tessuto con isolati aperti per aggregazioni successive	
TR.4 - tessuto con isolati aperti di edilizia pianificata	
Funzione mista	
TM.1 - tessuto a bassa saturazione	
TM.2 - tessuto a media saturazione	
TM.3 - tessuto ad alta saturazione	
Monofunzionali	
TP.1 - singoli edifici industriali-artigianali	
TP.2 - tessuto industriale-artigianale pianificato	
TP.3 - tessuto industriale-artigianale seriale	
TP.4 - tessuto industriale-artigianale non omogeneo	
TP.5 - tessuto commerciale/direzionale/turistico ricettivo	
TP.5 gav - grandi strutture di vendita	
<b>EMERGENZE PATRIMONIO STORICO</b>	
AI_xx - Complessi di archeologia industriale	
PT_xx - Complessi produttivi di valore tipologico	
Edifici di valore storico-testimoniale:	
E1 - primo grado di tutela	
E2 - secondo grado di tutela	
E3 - terzo grado di tutela	
Aree di tutela degli edifici di valore storico alto valore / medio valore	
Edilizia abbandonata	
Elementi puntuali (tabernacoli, ciminiere, torri acqua, etc)	
Alberi di valore paesaggistico ambientale	
<b>TRANSFORMAZIONI</b>	
Arte di trasformazione (AT_xx)	
Piani istitutivi (PdR_xx, PdL_xx, PdZ_xx)	
art.159 NTA	
Allineamenti	
<b>PIANO DELLA PROTEZIONE CIVILE</b>	
ARPxx - Aree di ricovero della popolazione	

