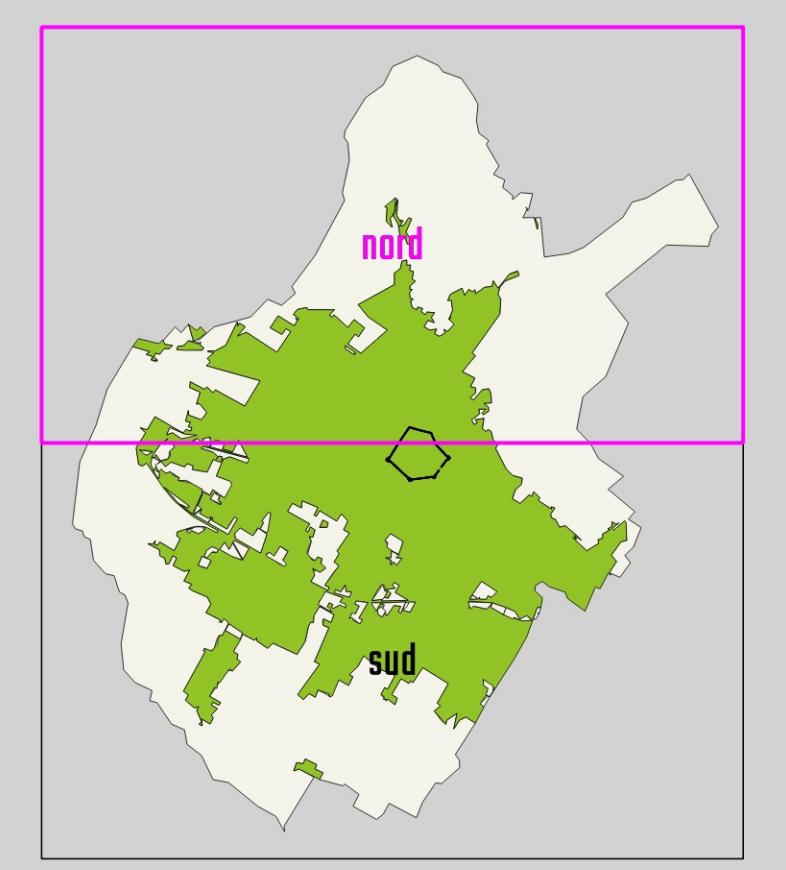


TERRITORIO URBANIZZATO
UTOE
ZONE TERRITORIALI OMOGENEESCALA
1:10000comune di
PRATOApprovazione 2019
Elaborato 10.1

Limite del territorio comunale

Unità Territoriali Organiche Elementari (UTOE)

Perimetro del Territorio Urbanizzato (art. 224 L.R. 65/2014)

ZONE TERRITORIALI OMOGENEE

- A Agglomerati urbani che rivestono carattere storico artistico e di particolare pregio ambientale
- B Zone totalmente o parzialmente edificate diverse dalle zone A
- C Parti del territorio destinate a nuovi complessi insediativi
- D Parti del territorio destinate ad insediamenti industriali, artigianali e commerciali
- E Parti del territorio destinate ad agricoltura
- F Parti del territorio destinate ad attrezzature ed impianti di interesse generale

