


TERRITORIO URBANIZZATO
UTOE
ZONE TERRITORIALI OMOGENEE

SCALA
1:10000

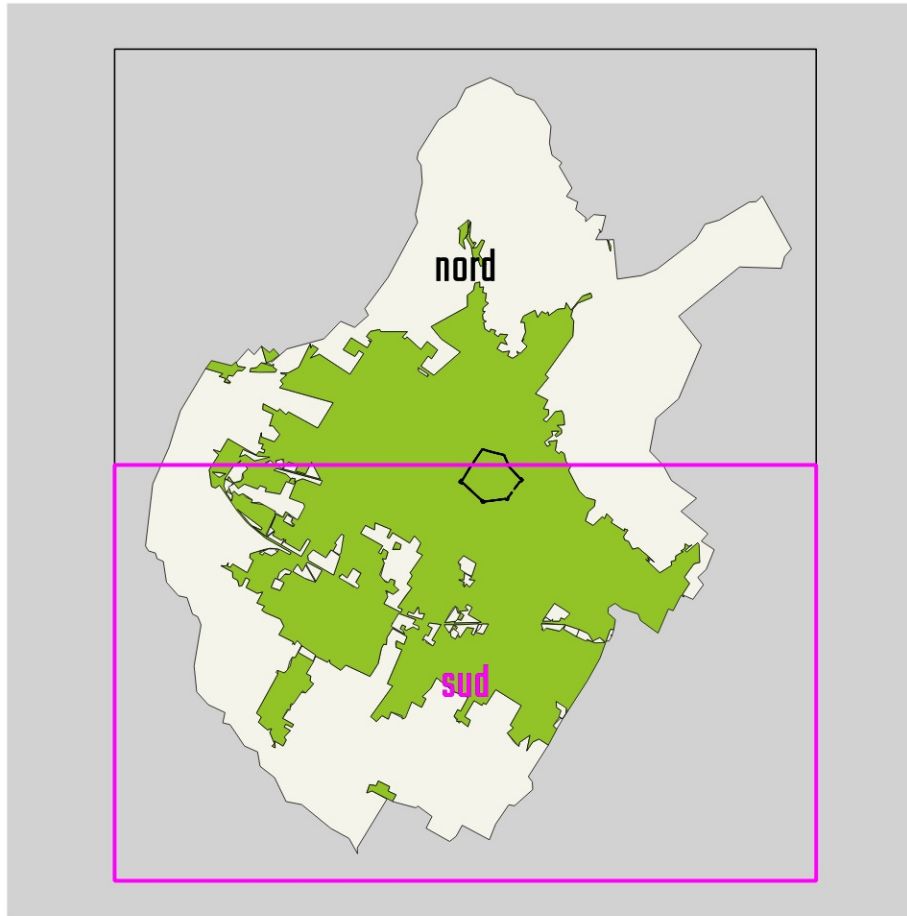

Approvazione 2019
Elaborato 10.2

- Limite del territorio comunale
- Unità Territoriale Organica Elementare (UTOE)
- Perimetro del Territorio Urbanizzato (art. 224 L.R. 65/2014)

- ZONE TERRITORIALI OMOGENEE**
- A Agglomerati urbani che rivestono carattere storico artistico e di particolare pregio ambientale
 - B Zone totalmente o parzialmente edificate diverse dalle zone A
 - C Parti del territorio destinate a nuovi complessi insediativi
 - D Parti del territorio destinate ad insediamenti industriali, artigianali e commerciali
 - E Parti del territorio destinate ad usi agricoli
 - F Parti del territorio destinate ad attrezzature ed impianti di interesse generale

