



PIANO OPERATIVO

TAVOLA N° nord

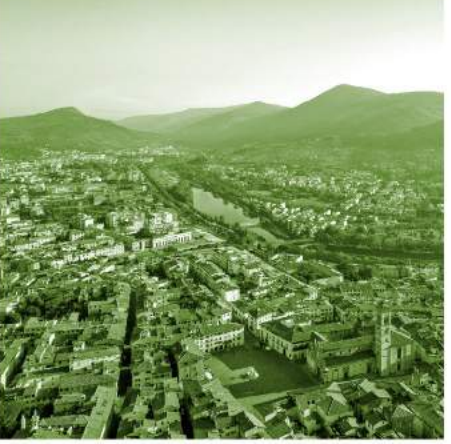

Ambiente Infrastrutture e Reti Tecnologiche idriche

SCALA 1:10000

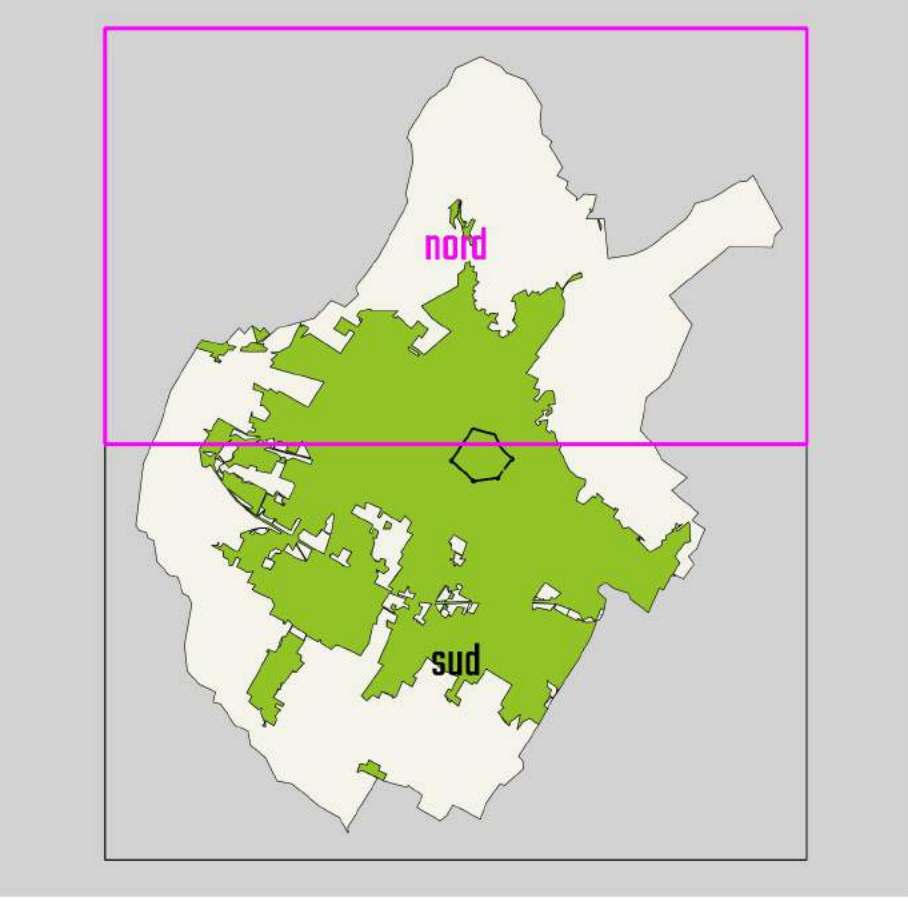



Comune di PRATO

Adozione 2018
Elaborato 16.1

RETE FOGNARIA E IMPIANTI DI DEPURAZIONE

— Rete fognaria (Pubblicacqua)

 Impianto di pompaggio

IMPIANTI DI DEPURAZIONE

 Badiacavallo

 Calice

RETE ACQUEDOTTISTICA ED IMPIANTI ANNESSI

 Punto di captazione

 Cioratore

 Impianto di pompaggio

 Potabilizzatore

 Rete acquedottistica

 Anello idrico acquedotto

GORE

 A cielo aperto

 Tubata

