


PIANO STRUTTURALE 2024
Individuazione del perimetro
del territorio urbanizzato
ai sensi dell'art. 4 della L.R. 65/2014

SCALA 1:5000

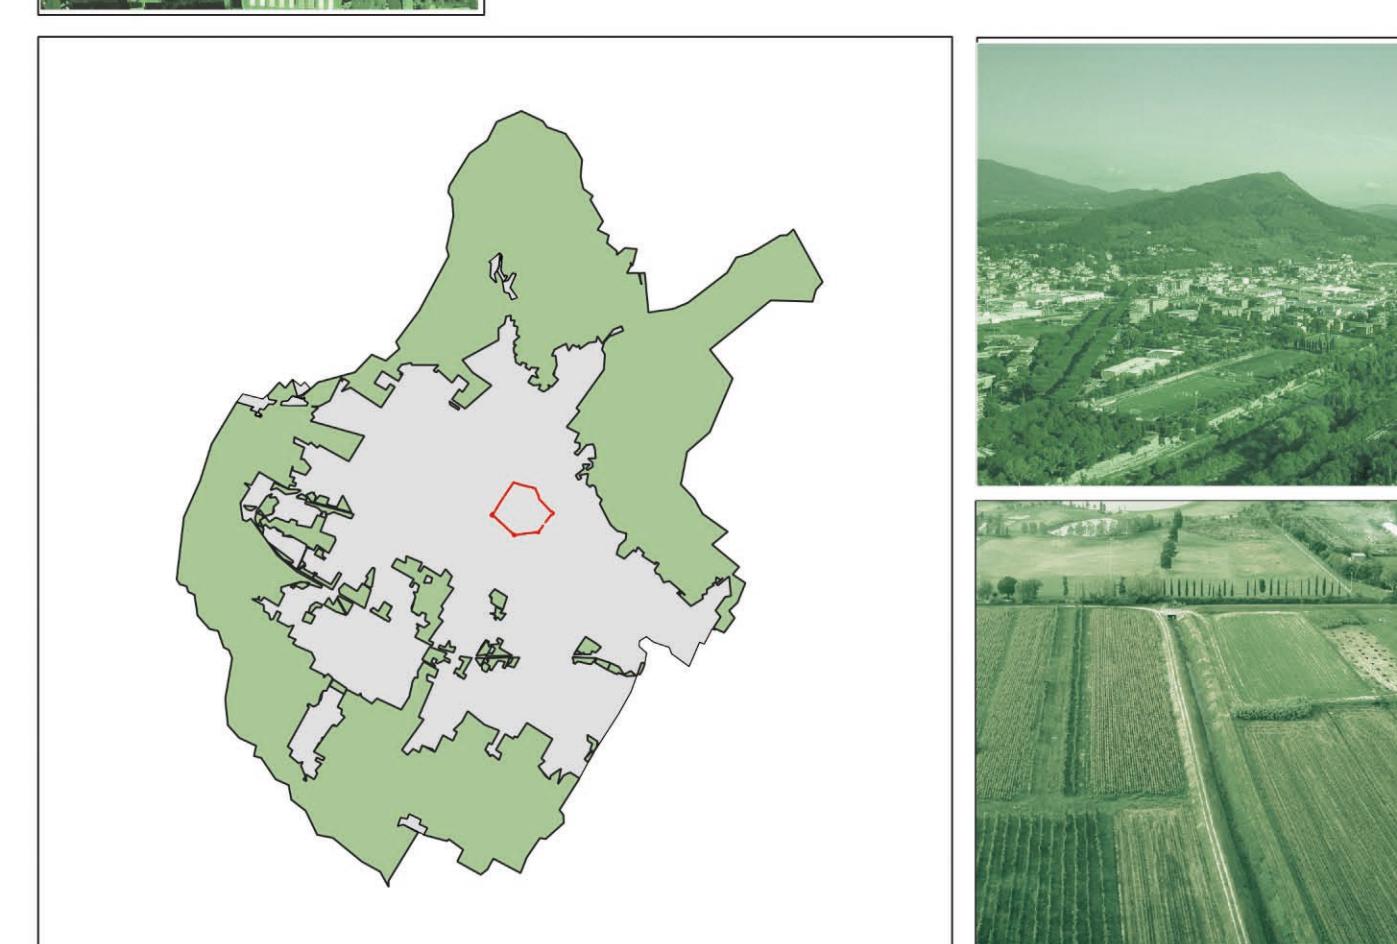

Avvio del Procedimento 2021

LEGENDA

- rurale
- urbano
- aree da sottoporre a conferenza
di copianificazione (art. 25, l.r. 65/2014)
- aree strategiche per la riqualificazione e
rigenerazione urbana (art.4, co.4 l.r.65/2014)
- piani attuativi convenzionati
- confine comunale

