


RN_1_2

Confronto tra ambiti di salvaguardia di cui alla DCRT 61/2014 e proposta del Comune di Prato

SCALA 1:15000

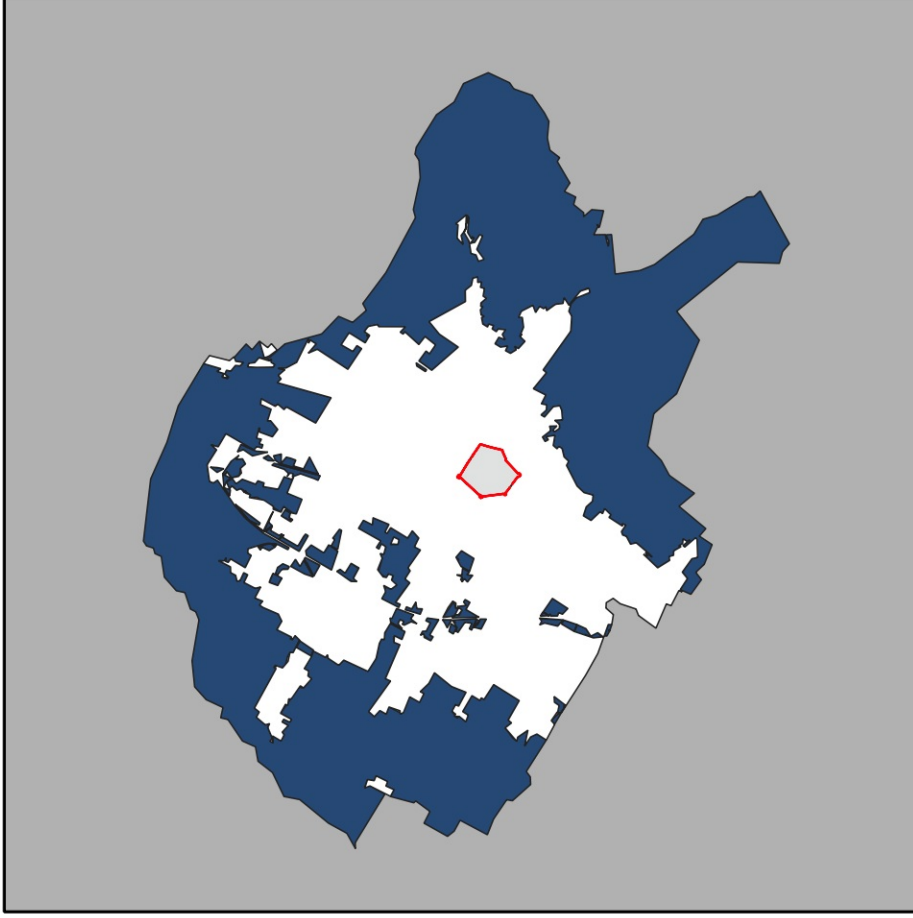

Adozione 2023

LEGENDA

- Perimetro del territorio urbanizzato
- Confine comunale
- Salvaguardie del PIT
 - AREE IN SALVAGUARDIA A
 - AREE FUNZIONALI AL PARCO
- Proposta del comune di Prato
 - Aree comprese all'interno del Parco agricolo della Piana

