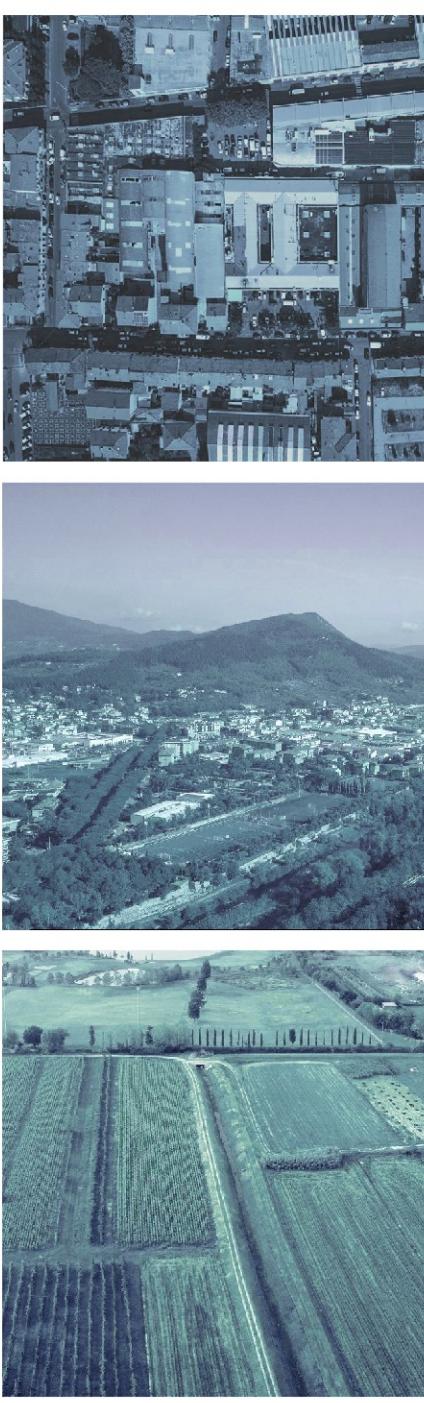
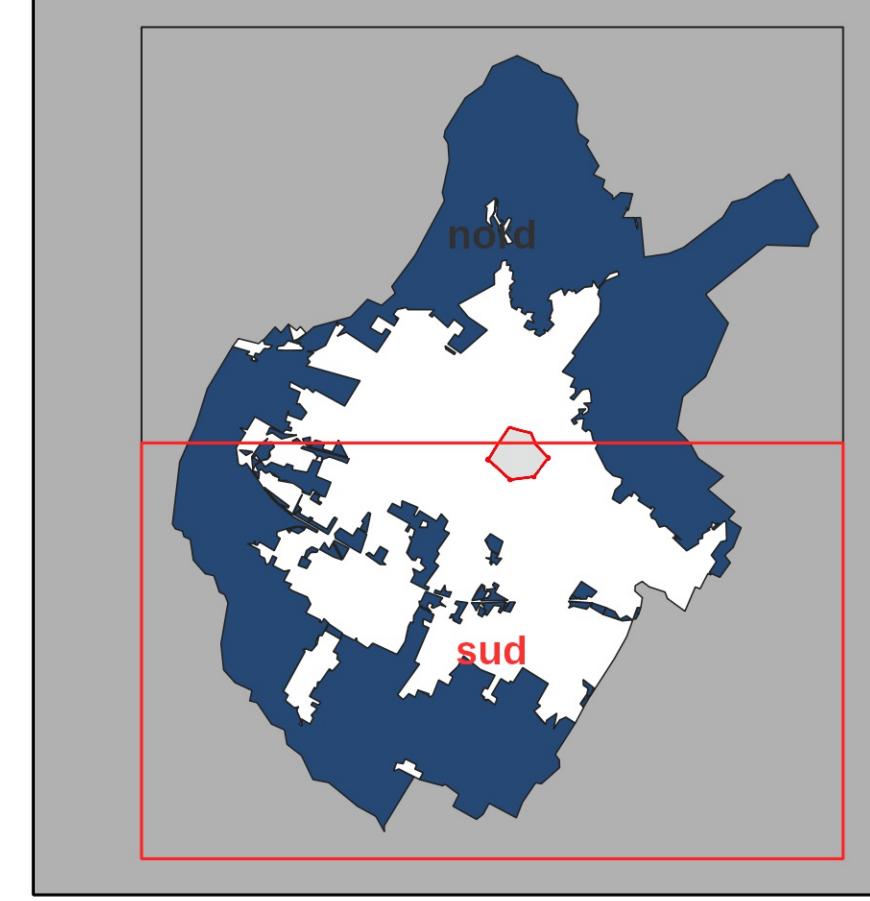


QC_AI_1
Uso del suolo urbano

SCALA 1:10000

comune di
PRATO

Adozione 2023

INSIEME INSEDIATIVO

Residenziale
■ residenziale
■ dismesso residenzialeProduttivo
■ produttivo
■ dismesso produttivoCommerciale
■ commerciale
■ dismesso commerciale
■ mercato copertoDirezionale
■ direzionale
■ dismesso direzionaleAltre funzioni
■ addestramento cani
■ canile comunale
■ centro cinofilo
■ centro ippoterapico
■ cimitero animali
■ eliporto
■ pannelli solari
■ cartiere■ distributore carburante
■ deposito a cielo aperto
■ deposito auto
■ deposito inerti■ Cavalcotto
■ Mura■ opera di difesa idraulica
■ turistico-ricettivoSpazi aperti
■ agricolo
■ nudiere■ area residuale
■ vegetazione riparia■ verde pubblico attrezzato Avp
■ verde corredio strada
■ verde pubblico Avo
■ vivaiRete ecologica - ambientale
■ corsi e specchi d'acqua
■ gareRete infrastrutturale
■ area autostradale
■ area ferroviaria■ interporto
■ viabilitàServizi pubblici o di uso pubblico
■ servizio pubblico Aca - servizi sociali e assistenziali■ servizio pubblico Acc - servizi culturali e assimilati
■ servizio pubblico Ade - edilizia residenziale pubblica■ servizio pubblico Ach - servizi ospedalieri e sanitari
■ servizio pubblico Acm - servizi cimiteriali■ servizio pubblico Acm - servizi per la mobilità
■ servizio pubblico Acr - stoccaggio e trattamento rifiuti

■ servizio pubblico Aci - servizi amministrativi e assimilati

