


QC_AI_2
Uso degli edifici

SCALA 1:10000

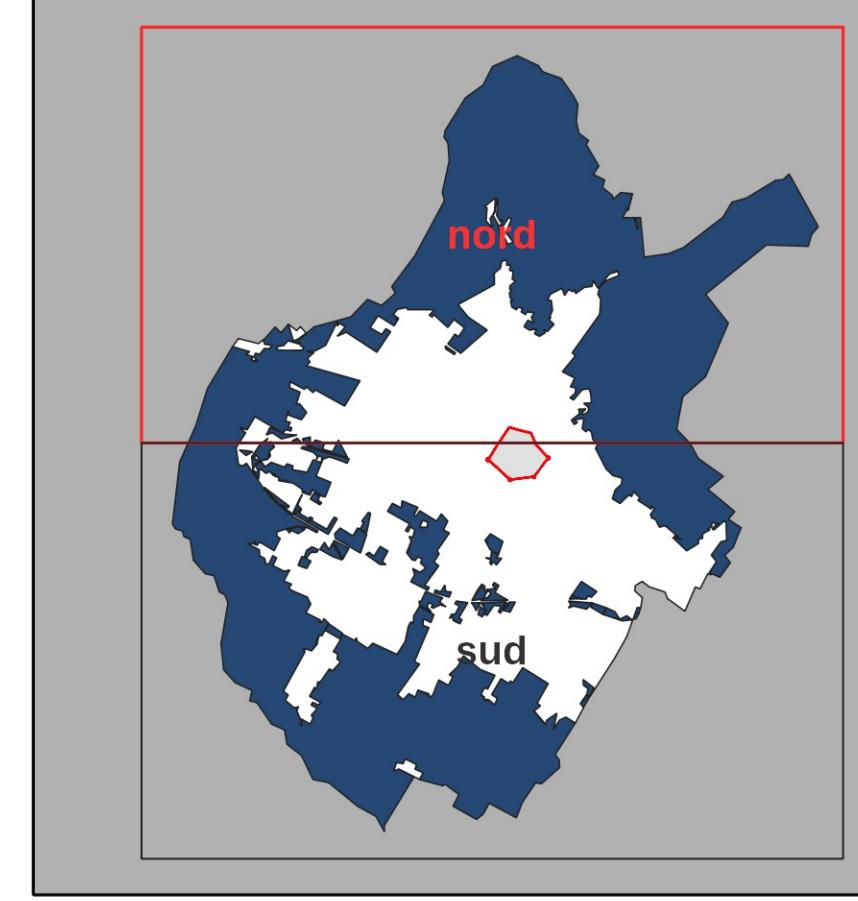

comune di PRATO

Adozione 2023

Residenziale
residenziale
dismesso residenzialeProduttivo
industriale-artigianale I1
industriale-artigianale I2
industriale-artigianale I3
dismesso industriale-artigianaleCommerciale
commerciale CD1
commerciale CD2
commerciale CD3
commerciale CD4
commerciale CD5
commerciale C11
commerciale C12
dismesso commerciale
mercato copertoDirezionale
direzionale D1
direzionale D2
direzionale D4
dismesso direzionaleAltre funzioni
canile
cantiere
deposito/magazzino
tecnologicoIvatoio
monumento
cimiera
mura
amministrativo
dismesso amministrativo
tabernacoloNude
volume secondarioAgricolo
agricolo A1
agricolo A3
dismesso agricoloRete infrastrutturale
servizio logistici
servizio autostradale
stazioneServizi pubblici o di uso pubblico
biblioteca
carabinieri
carceri
edifici religiosi
circolo
cinema
cimitero
museo
ospedale
teatro