



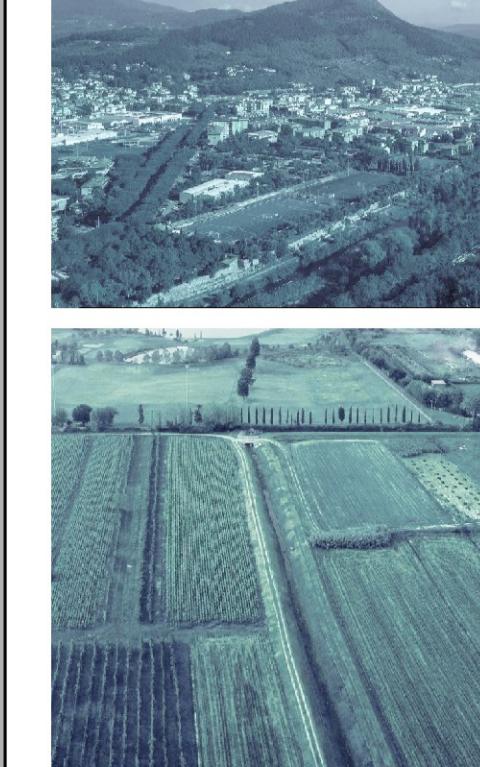

SCALA 1:15000

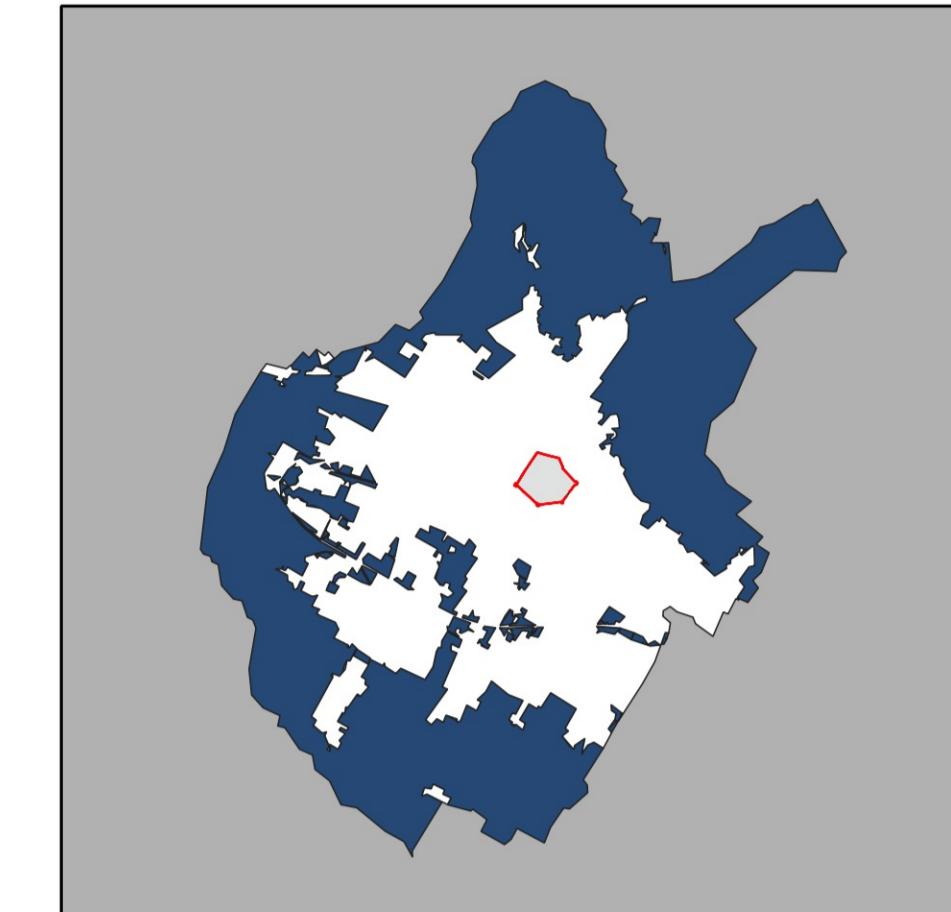

Adozione 2023

Attrezzature pubbliche e/o ad uso pubblico:

Attrezzature collettive

Aree a verde

Verde sportivo

Attrezzature della mobilità

Piazze e luoghi della centralità

Aree a parcheggio

Stazioni ferroviarie

Linee ferroviarie

Area ferroviaria

Casello autostradale

Tracciato autostradale

La Declassata

Aree urbane principali

Strade urbane secondarie

Piste ciclabili esistenti

Rete sentieristica

Principali sentieri CAI

Altri tracciati sentieristici

Principali linee del Trasporto Pubblico Locale

Linea LAM Azzurra

Linea LAM Blu

Linea LAM Rossa

Linea LAM Viola

Linea LAM Gialla

Linea 11

Limite amministrativo

