


QC\_AI\_9  
Struttura dei tessuti insediativi  
storicizzati

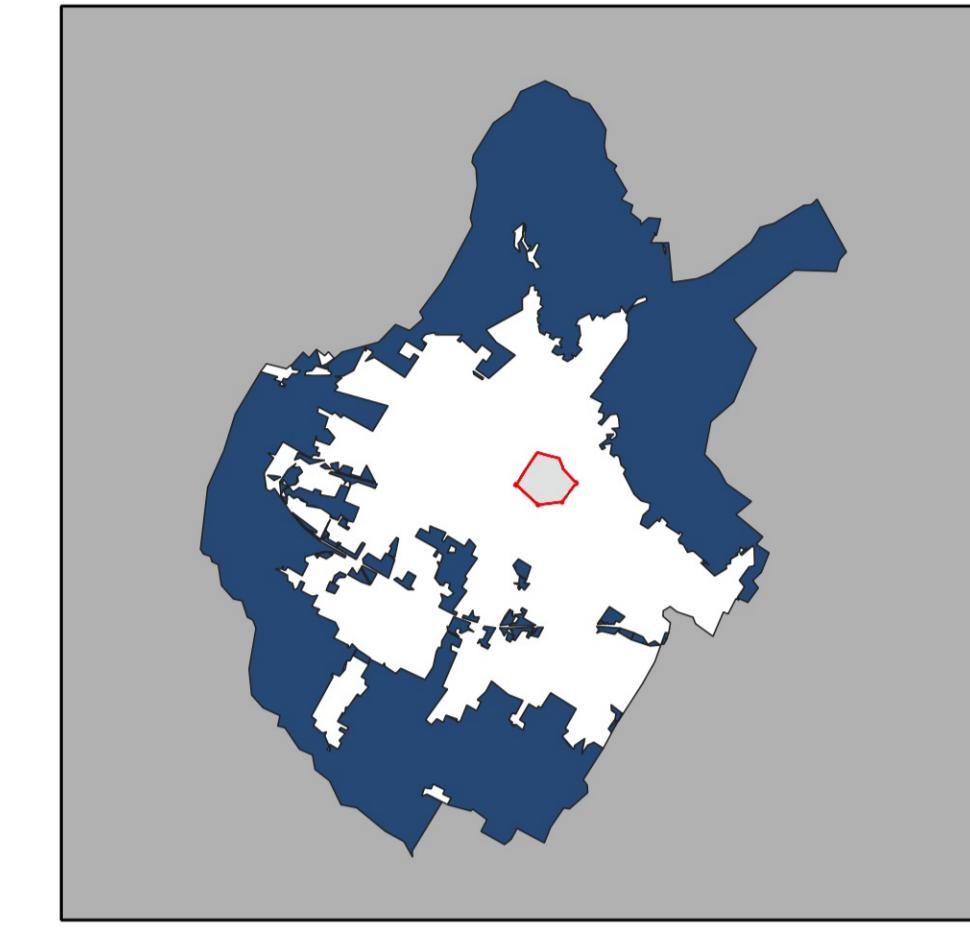

SCALA 1:15000

comune di  
PRATO

Adozione 2023

## Componente insediativa

■ Mura del centro storico

■ Edificato storizzato

■ Edificato contemporaneo

## Infrastrutturazione viaria

■ Vialità storico fondativa

■ Antere urbane contemporanee

■ Autostrada

■ Declivata

■ Area ferroviaria

## Struttura dei tessuti

■ Tessuto storico fondativo (centro storico)

■ Tessuto storico residenziale

■ Tessuto storico produttivo

■ Tessuto storico misto

■ Tessuto contemporaneo

## Elementi di contesto

■ Territorio comunale

■ Corsi d'acqua

■ Gole a cielo aperto

■ Gole intubate

