
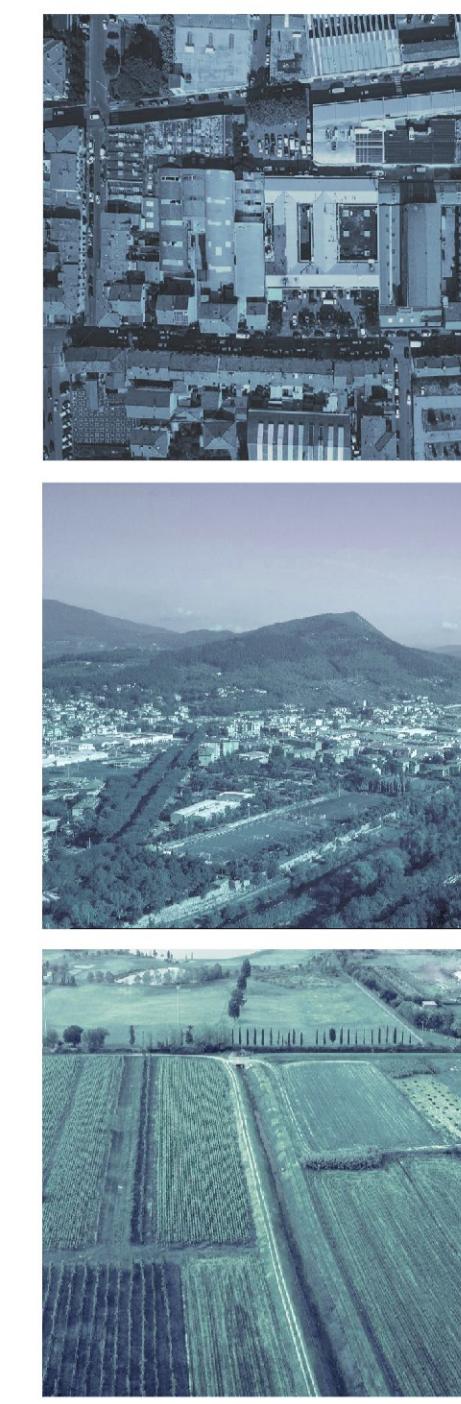


QC_AI_10
Struttura dei tessuti insediativi contemporanei

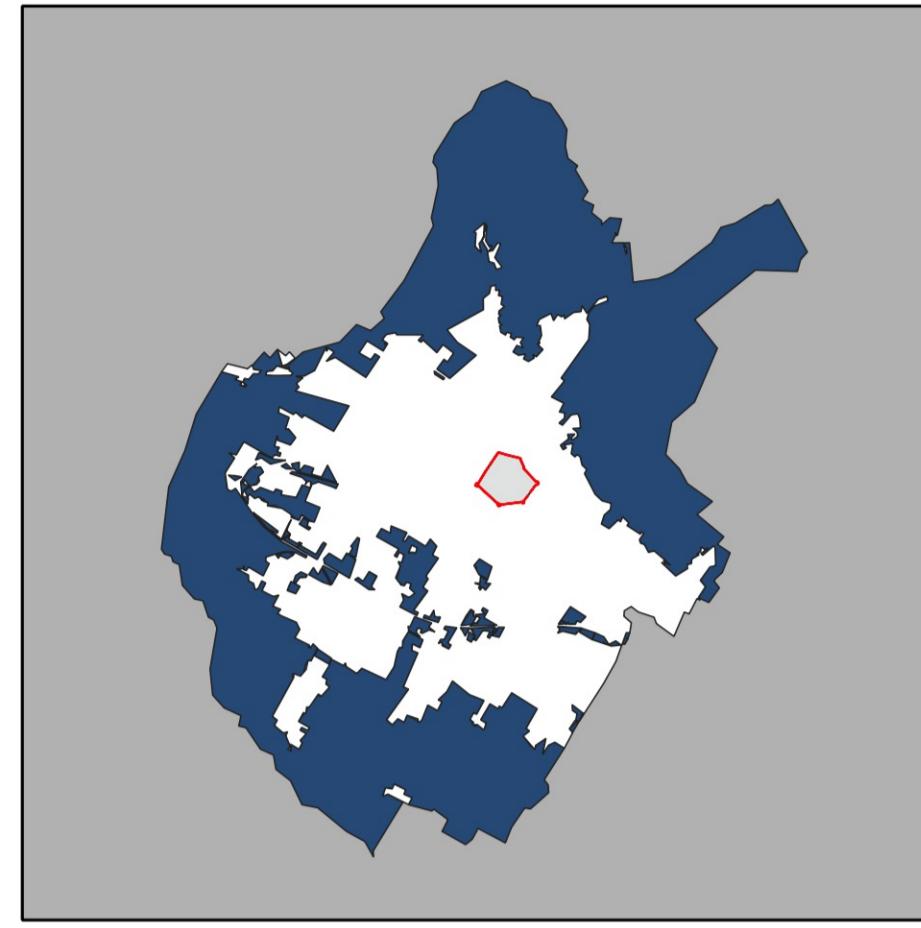

SCALA 1:15000

comune di
PRATO

Adozione 2023

Componente insediativa

Mura del centro storico

Edificato storizzato

Edificato contemporaneo

Infrastrutturazione viaria

Aree urbane contemporanee

Viabilità storico fondente

Autostada Firenze-Mare

Declivato

Area ferroviaria

Struttura dei tessuti urbani

Tessuto contemporaneo residenziale

Tessuto contemporaneo produttivo

Tessuto contemporaneo misto

Insule specializzate

Tessuti storici

Elementi di contesto

Territorio comunale

Corsi d'acqua

Gore a cielo aperto

Gore intubate

