


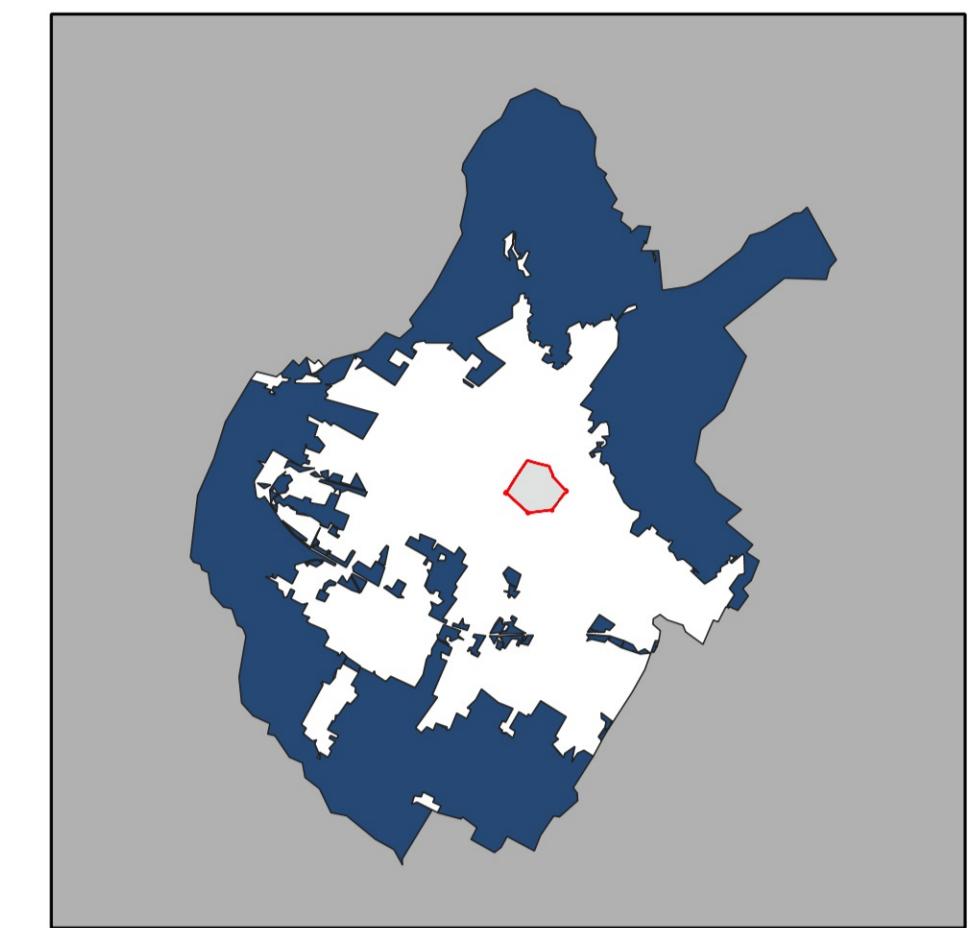

SCALA 1:2000

comune di
PRATO

Adozione 2023

Residenziale
residenziale
dismesso residenzialeProduttivo
industriale-artigianale I1
industriale-artigianale I2
dismesso industriale-artigianaleCommerciale
commerciale CD2
commerciale CD3
commerciale CD4
dismesso commerciale
mercato copertoDirezionale
direzionale D1
direzionale D2
direzionale D4
dismesso direzionaleAltre funzioni
cantiere
tecnologico
monumento
cimbra
amministrativo
dismesso amministrativotabernacolo
rudere
volume secondarioRete infrastrutture
stazioneServizi pubblici o di uso pubblico
biblioteca
edificio religioso
cinema
museo
teatroturistico ricettivo
edilizia residenziale pubblica
servizio culturale
servizio socio-assistenziale
servizio sanitario
impianto sportivo
scuola Alb
guardia di finanza
questuraStandard
parcheggioAttività dismessa al piano terra
edificio/fondo dismesso