


QC\_AI\_18

Edifici produttivi di pregio

SCALA 1:10000

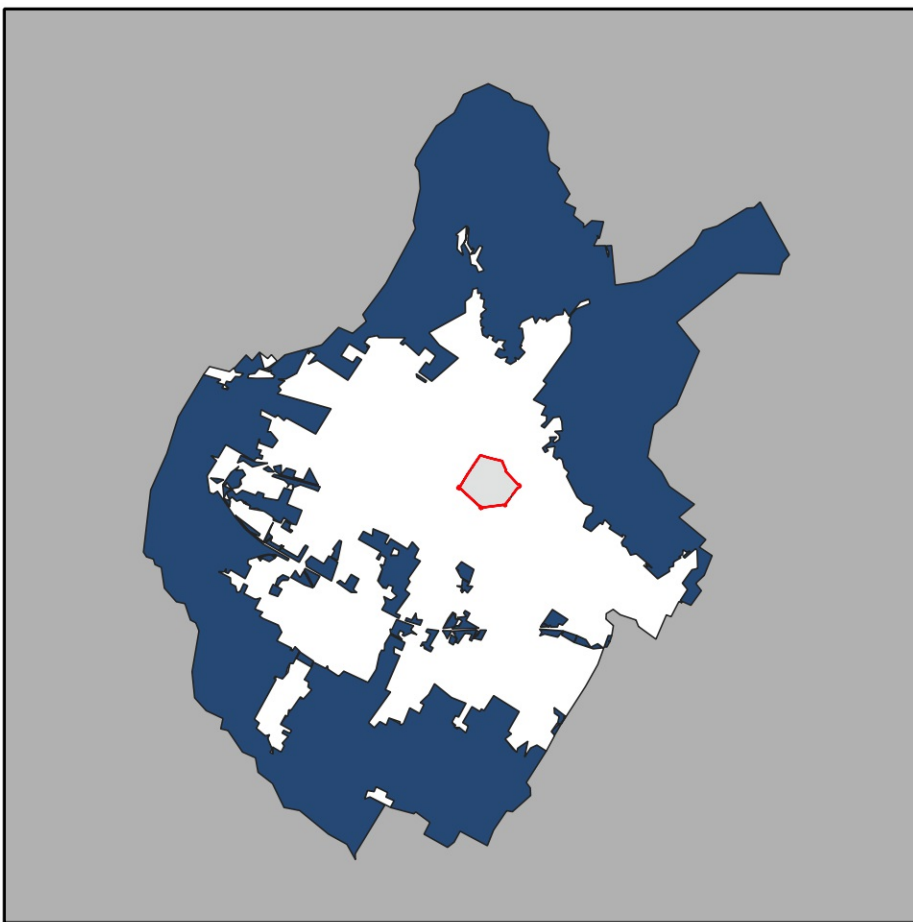

Adozione 2023

EDIFICI ARCHEOLOGIA INDUSTRIALE

- AI\_01 - Ex lanificio Biagioli Gennaro
- AI\_02 - Cavalotti
- AI\_03 - Lanificio Luigi Ricceri s.p.a.
- AI\_04 - Ex Affortunati Giovacchino & C.
- AI\_05 - Ex lanificio fratelli Vannucchi, Bemporad & C.
- AI\_06 - Ex lanificio Mazzini II
- AI\_07 - Ex lanificio Nazionale Targetti
- AI\_08 - Ex Fabbricone
- AI\_09 - Ex lanificio Figli di Michelangelo Calamai
- AI\_10 - Ex lanificio Valaperti
- AI\_11 - Ex lanificio Mazzini I
- AI\_12 - Ex lanificio Gabatti
- AI\_13 - Ex lanificio fratelli Biagioli
- AI\_14 - Ex Fanti Zanobi
- AI\_15 - Ex lanificio A & G. Forti
- AI\_16 - Ex lanificio Brunetto Calamai
- AI\_17 - Ex lanificio Lucchesi I
- AI\_18 - Ex lanificio Lucchesi II
- AI\_19 - Ex lanificio Carovai Cirio
- AI\_20 - Ex Macelli Pubblici
- AI\_21 - Stracci Luciano Metello
- AI\_22 - Fabbrica Cai
- AI\_23 - Ex lanificio Calamai Giovacchino
- AI\_24 - Climatona Campolmi
- AI\_25 - Ex cementificio Marchino
- AI\_26 - Ex Fornace Stefanutti
- AI\_27 - Ex tintoria Bernocchi
- AI\_28 - Ex tintoria Sili
- AI\_29 - Ex lanificio Bini Italo
- AI\_30 - Ex Fonderie Biagioli
- AI\_31 - Ex lanificio Carovai Romeo
- AI\_32 - Ex laboratorio Buzzi
- AI\_33 - Ex Reali - Besi
- AI\_34 - Guaiaciera di Colano
- AI\_35 - Complesso della Strisciola
- AI\_36 - Ex Lenzi Egisto
- AI\_37 - Carbonizzo Giulio Dei

EDIFICI PRODUTTIVO TIPOLOGICO

- PT\_01 - Ex Soat
- PT\_02 - Ex Franchi Foresto
- PT\_03 - Ex lanificio Cipriani
- PT\_04 - Ex rifinitore Vannucchi Conado
- PT\_05 - Ex Bonetti Emilio
- PT\_06 - Cottoli Norberto e Confrontini Bruna
- PT\_07 - Ex lanificio Armando Gori
- PT\_08 - Ex lanificio Fratelli Balli
- PT\_09 - Ex filatura Benetti
- PT\_10 - Ex lanificio il Ragno
- PT\_11 - Bini Ettore
- PT\_12 - Ex fabbrica del ghiaccio Vivarelli
- PT\_13 - Ex lanificio Rosati & Lenzi
- PT\_14 - Ex lanificio San Marco
- PT\_15 - Ex filatura Nannicini A. & C. (FIRPE)
- PT\_16 - Ex lanificio Umberto Bini
- PT\_17 - Ex lanificio Fratelli Michelagnoli
- PT\_18 - Ex lanificio Melani & Gori
- PT\_19 - Fabbrica Fratelli Sanesi
- PT\_20 - Ex lanificio Mantessale
- PT\_21 - Ex lanificio INTES
- PT\_22 - Ex lanificio Razzoli
- PT\_23 - Industrie Biagioli Spa
- PT\_24 - Lanificio Bartolini Sestilo
- PT\_25 - Ex lanificio Banci Walter
- PT\_26 - Ex lanificio Rosati F. e Guarducci F.
- PT\_27 - Ex lanificio Bruschi
- PT\_28 - Ex lanificio Baldassini Dino
- PT\_29 - Lanificio Bettazzi Pietro
- PT\_30 - Lanificio Vannucci Martino
- PT\_31 - Lavorazioni tessili Fratelli Bianchi
- PT\_32 - Ex Biagioli Sestilo
- PT\_33 - Molino Borgoli
- PT\_34 - Ex lanificio Stracci Vasco
- PT\_35 - Lanificio Rosalinda
- PT\_36 - Ex filatura San Giorgio
- PT\_37 - Tempesti Onorio
- PT\_38 - Mazzetti Dario
- PT\_39 - Ex lanificio Marodi
- PT\_40 - Lavatura e pestratura lane Via Val
- PT\_41 - Lanificio di Mezzana
- PT\_42 - Ex Benetti Romualdo
- PT\_43 - Ex lanificio Becagli
- PT\_44 - Ex lanificio Sanesi & C.
- PT\_45 - Pini Vittorio
- PT\_46 - Lanificio Cangioli
- PT\_47 - Fabbrica Ricci

