
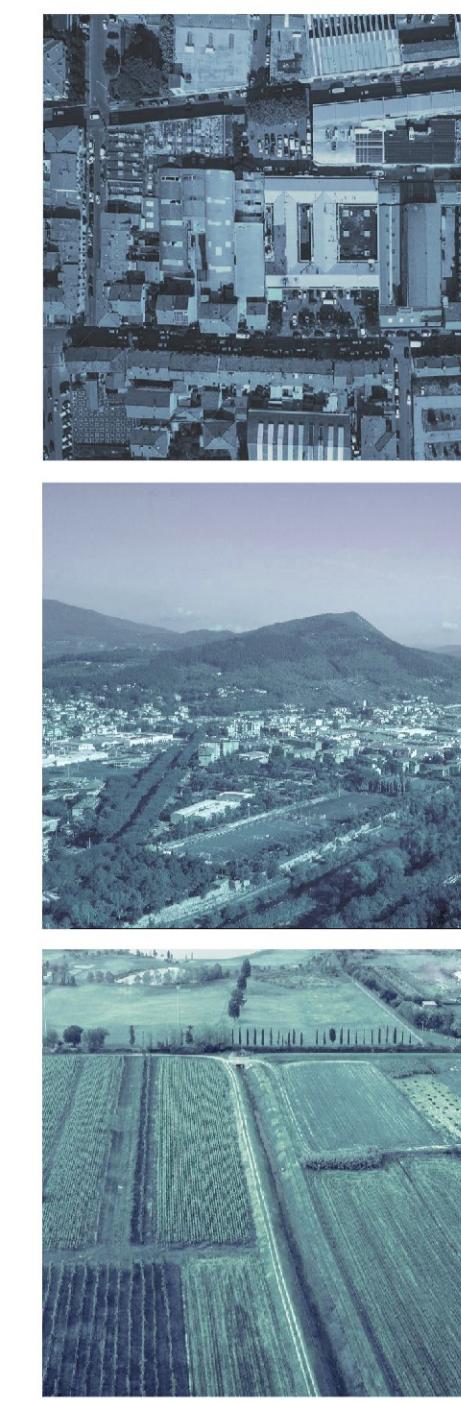


## ST\_INV\_III\_2

Struttura territoriale insediativa,  
morfotipi insediativi della città

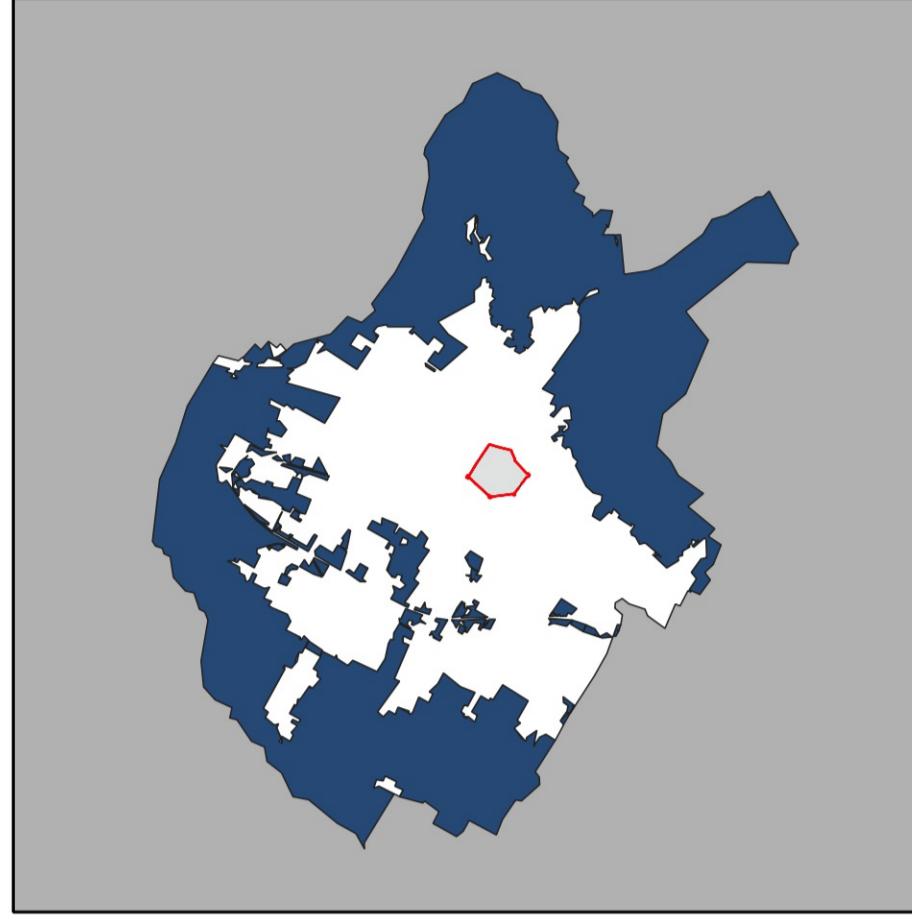

SCALA 1:15000

comune di  
PRATO

Adozione 2023

## Elementi di contesto

Limite comunale

Gore a cielo aperto

Gore intubate

Corsi d'acqua

## Sistema infrastrutturale

Edificato storizzato

Edificato contemporaneo

## Sistema infrastrutturale

Area ferroviaria

Vialità storico fondativa

Principali tracciati contemporanei

Autostada Firenze-Mare

Declassata

## Rete sentieristica

Principali sentieri CAI

Altri tracciati sentieristici

## Morfotipi delle urbanizzazioni pre-contemporanee

Tessuto storico interno alle mura

Tessuto del centro storico di Figline

Tessuto storico residenziale lineare

Tessuto storico residenziale composto da aggregati di singoli edifici isolati su lotto

Tessuto storico produttivo fondativo

(della mixta pratese - funzione residenziale/artigianale)

Morfotipi delle urbanizzazioni contemporanee

Tessuto residenziale lineare o con isolati chiusi

Tessuto residenziale con isolati aperti di edilizia pianificata

di piccole e grandi dimensioni

Tessuto misto (della mixta pratese - funzione residenziale/artigianale)

Tessuto produttivo non omogeneo

Tessuto delle piattaforme produttive

Insule specializzate (funzioni specifiche di interesse locale o territoriale autonome e separate dal contesto urbano di riferimento)

Tessuto monofunzionale (direzionale, commerciale e commerciale grande distribuzione)

Territorio in cui non è riconosciuto nessun morfotipo urbano

