
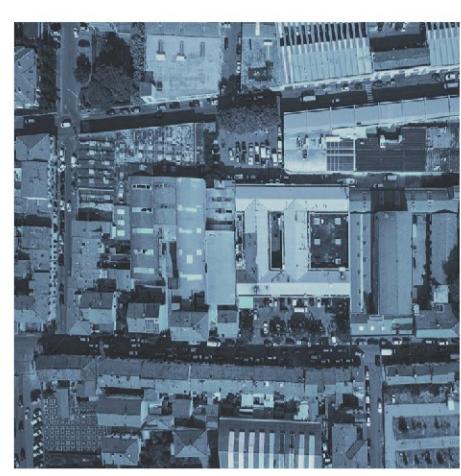
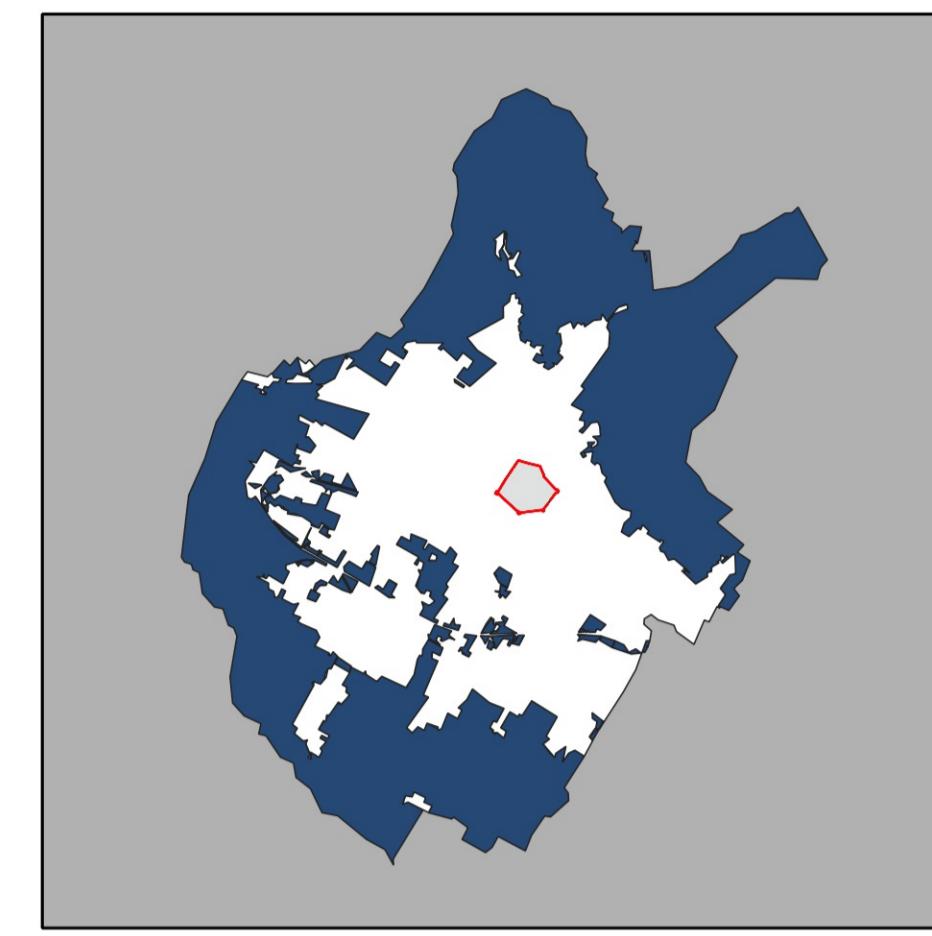


ST_PP_2

La rete della mobilità alternativa e della
valorizzazione del patrimonio storico-culturale

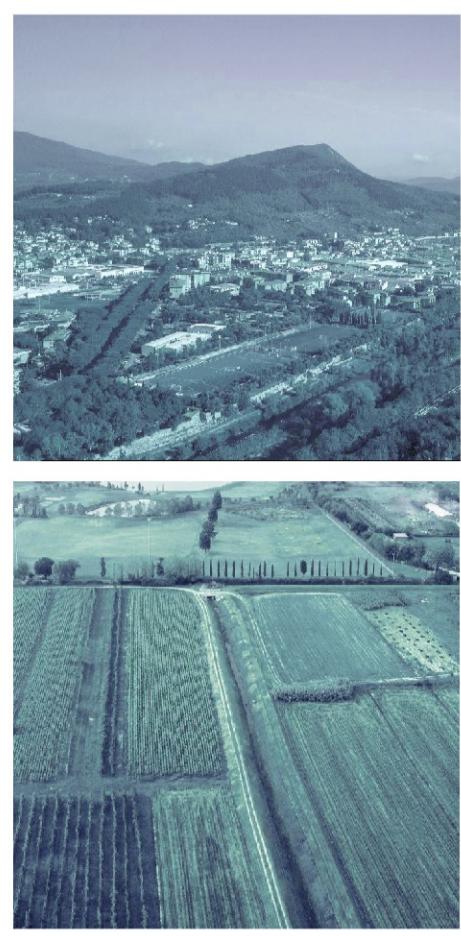

SCALA 1:15000

comune di
PRATO

Adozione 2023

Legenda

• Vincoli_monomonumentali

■ Stazioni_RT

● Musei

○ Beni_archeologici

● Edifici_rurali

● Mulini_RT

Piste ciclabili

— Rete principale esistente

— Rete principale di progetto

— Rete secondaria esistente

— Rete secondaria di progetto

— Infrastrutture ferroviarie esistenti

— Assi_strade copia

— Ferrovie esistenti

— Viabilità storica

■ centri storici

beni_inventariati_archeologici

■ beni_archeologici

■ beni_imponenti_sottoposti_a_vincolo_indiretto

■ Aree_Parco_agricolo_della_piana

