


QC\_AI\_1  
Uso del suolo urbano

SCALA 1:10000

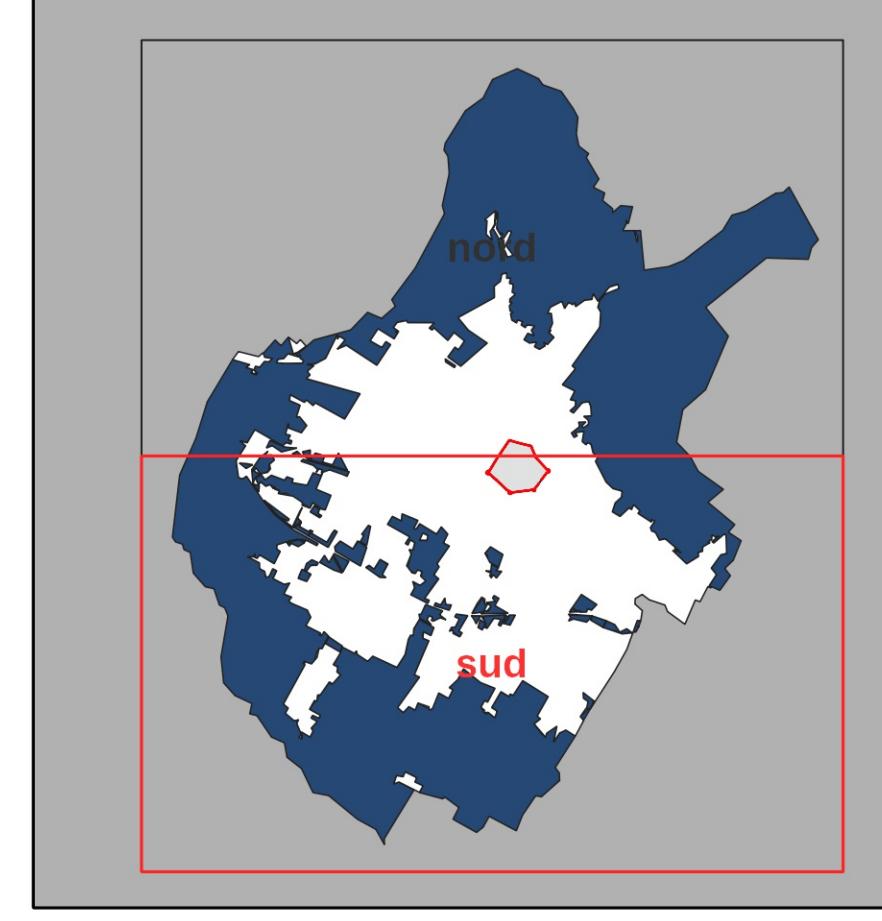

Approvazione 2024

## INSIEME INSEDIATIVO

Residenziale  
- residenziale  
- dimesso residenzialeProduttivo  
- produttivo  
- dimesso produttivoCommerciale  
- commerciale  
- dimesso commerciale  
- mercato copertoDirezionale  
- direzionale  
- dimesso direzionaleAltre funzioni  
- addestramento cani  
- canile comunale  
- centro cinofilo  
- centro ippoterapico  
- cimitero animali  
- eliporto  
- pannelli solari  
- cartiere- distributore carburante  
- deposito a cielo aperto  
- deposito auto  
- deposito inerti- Cavalcotto  
- Mura- opera di difesa idraulica  
- turistico-ricettivoSpazi aperti  
- agricolo  
- nudiere- area residuale  
- vegetazione riparia- verde pubblico attrezzato Avp  
- verde corredio strada  
- verde pubblico Avo  
- vivaiRete ecologica - ambientale  
- corsi e specchi d'acqua  
- gareRete infrastrutturale  
- area autostradale  
- area ferroviaria- interporto  
- viabilitàServizi pubblici o di uso pubblico  
- servizio pubblico Aca - servizi sociali e assistenziali

- servizio pubblico Acc - servizi culturali e assimilati

- servizio pubblico Ade - edilizia residenziale pubblica

- servizio pubblico Ach - servizi ospedalieri e sanitari

- servizio pubblico Acm - servizi cimiteriali

- servizio pubblico Acm - servizi per la mobilità

- servizio pubblico Acr - stoccaggio e trattamento rifiuti

- servizio pubblico Aci - servizi amministrativi e assimilati

