


QC_AI_9
Struttura dei tessuti insediativi
storicizzati

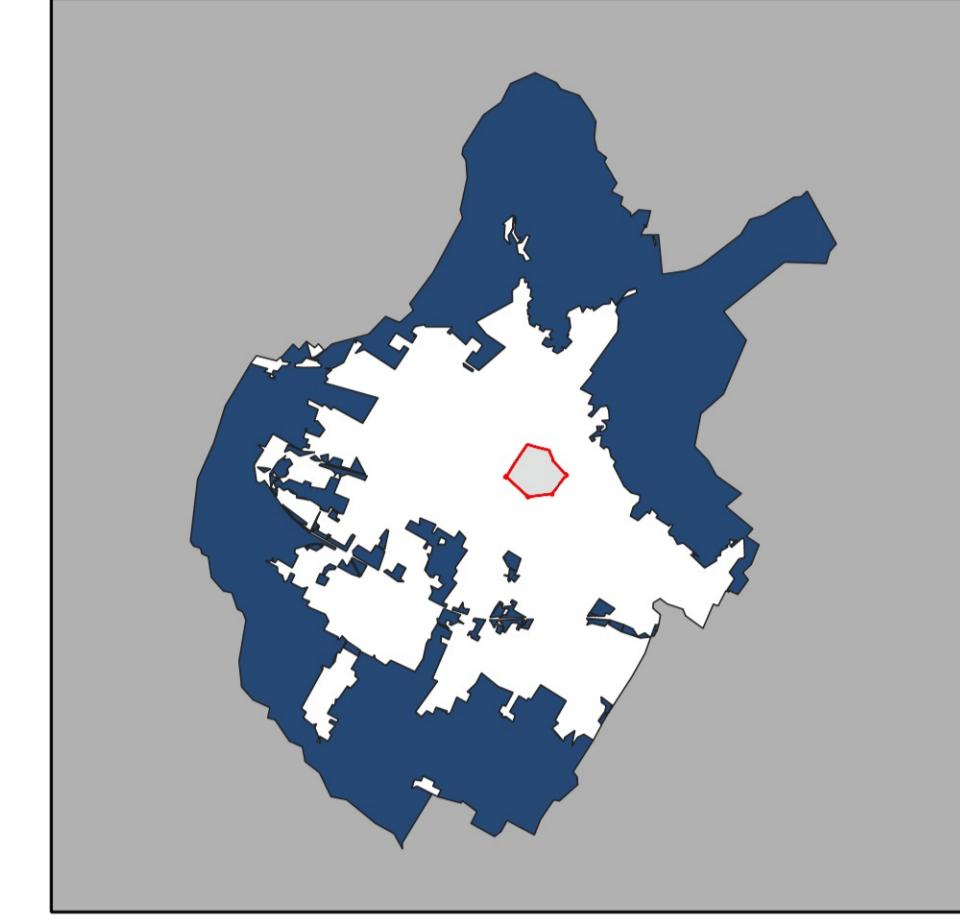

SCALA 1:15000

comune di
PRATO

Approvazione 2024

Componente insediativa

Mura del centro storico

Edificato storizzato

Edificato contemporaneo

Infrastrutturazione viaria

Vialità storico fondativa

Aree urbane contemporanee

Autostada

Declivata

Area ferroviaria

Struttura dei tessuti

Tessuto storico fondativo (centro storico)

Tessuto storico residenziale

Tessuto storico produttivo

Tessuto storico misto

Tessuto contemporaneo

Elementi di contesto

Territorio comunale

Corsi d'acqua

Gore a cielo aperto

Gore intubate

