


SCALA 1:2000

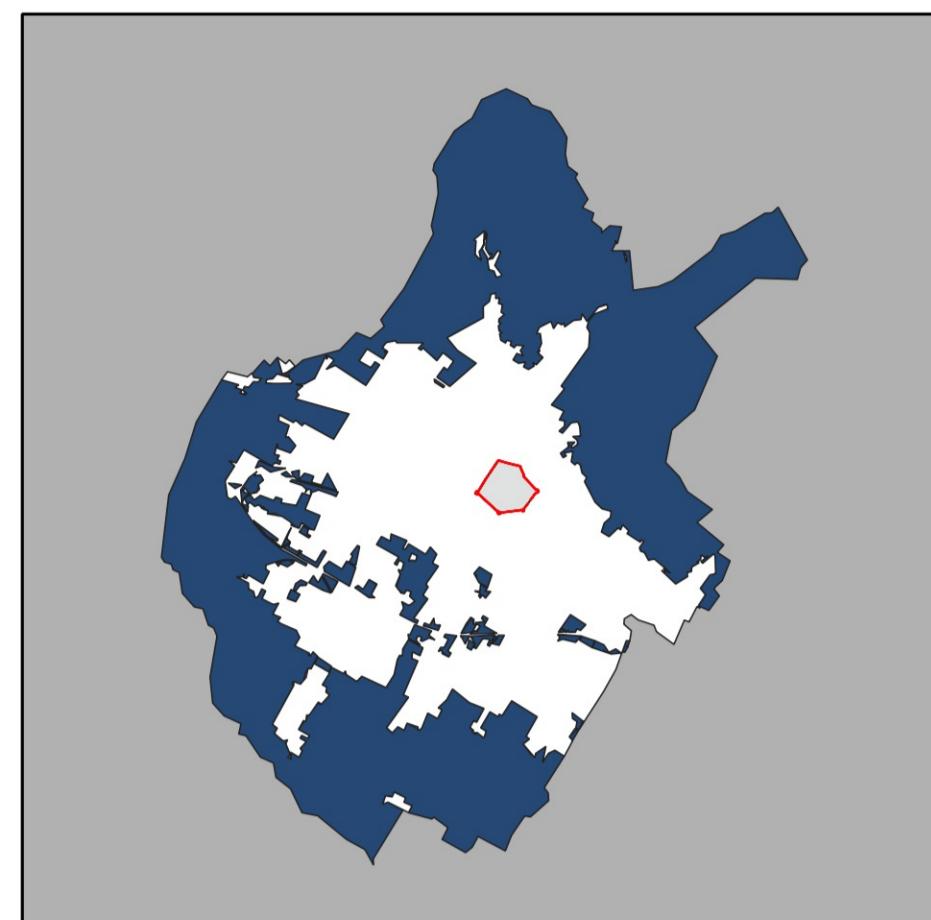

## Residenziale

residenziale

dismesso residenziale

## Produttivo

industriale-artigianale I1

industriale-artigianale I2

dismesso industriale-artigianale

## Commerciale

commerciale CD2

commerciale CD3

commerciale CD4

dismesso commerciale

mercato coperto

## Direzionale

direzionale D1

direzionale D2

direzionale D4

dismesso direzionale

## Altre funzioni

cantiere

tecnologico

monumento

cimiera

amministrativo

dismesso amministrativo

tabernacolo

rudere

volume secondario

## Rete infrastrutturale

stazione

## Servizi pubblici o di uso pubblico

biblioteca

edificio religioso

cinema

museo

teatro

turistico ricettivo

edilizia residenziale pubblica

servizio culturale

servizio socio-assistenziale

servizio sanitario

impianto sportivo

scuola Alb

guardia di finanza

questura

## Standard

parcheggio

## Attività dismessa al piano terra

edificio/fondo dismesso

