


SCALA 1:15000

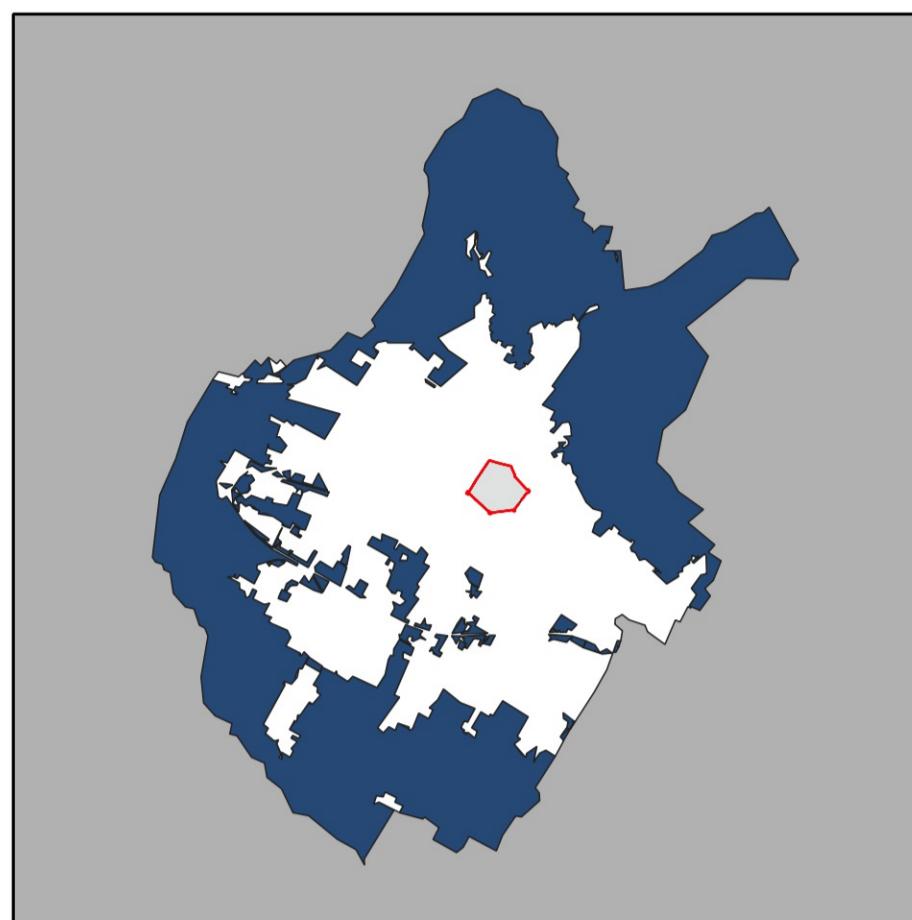

Approvazione 2024

TERRITORIO URBANIZZATO E RURALE

- Territorio urbanizzato
- Territorio rurale
- Piani attuativi convenzionati
- Aree strategiche per la riqualificazione e rigenerazione urbana (art.4 comma 4 L.R. 65/2014)

* Previsioni oggetto di conferma di copianificazione (art. 25 della L.R. 65/2014)

NUCLEI STORICI E AMBITI DI PERTINENZA

- Nuclei rurali storici
- Ambiti di pertinenza dei nuclei storici rurali

AMBITI DEL TERRITORIO RURALE

- Ambiti perfluviani
- Ambiti di tutela delle aree perfluviali e delle aree umide

PARCO AGRICOLO DELLA PIANA

- Perimetro Parco Agricolo della Piana

