

Prato (PO)

Studio di pre-fattibilità per l'individuazione di soluzioni NBS per la riduzione di allagamento della zona di San Paolo



Via A. La Marmora, 51 - 50121 Firenze
Tel. 055-470729 - www.iridra.com

PIANTA STATO DI FATTO

Scala 1:500

LEGENDA
Pozzetto di ispezione esistente
Caditoia esistente
Tracciato rete fognaria esistente
Allacci esistenti

Elaborazione
Ivano Filippini Geometra


Revisione
Anacleto Rizzo PhD, Ingegnere

Scale
Varie

PIANTA STATO DI PROGETTO


Scala 1:500

LEGENDA
Pozzetto di ispezione esistente
Caditoia esistente
Caditoia di progetto
Tracciato rete fognaria esistente
Allacci esistenti
Allacci di progetto
Scarico troppo pieno

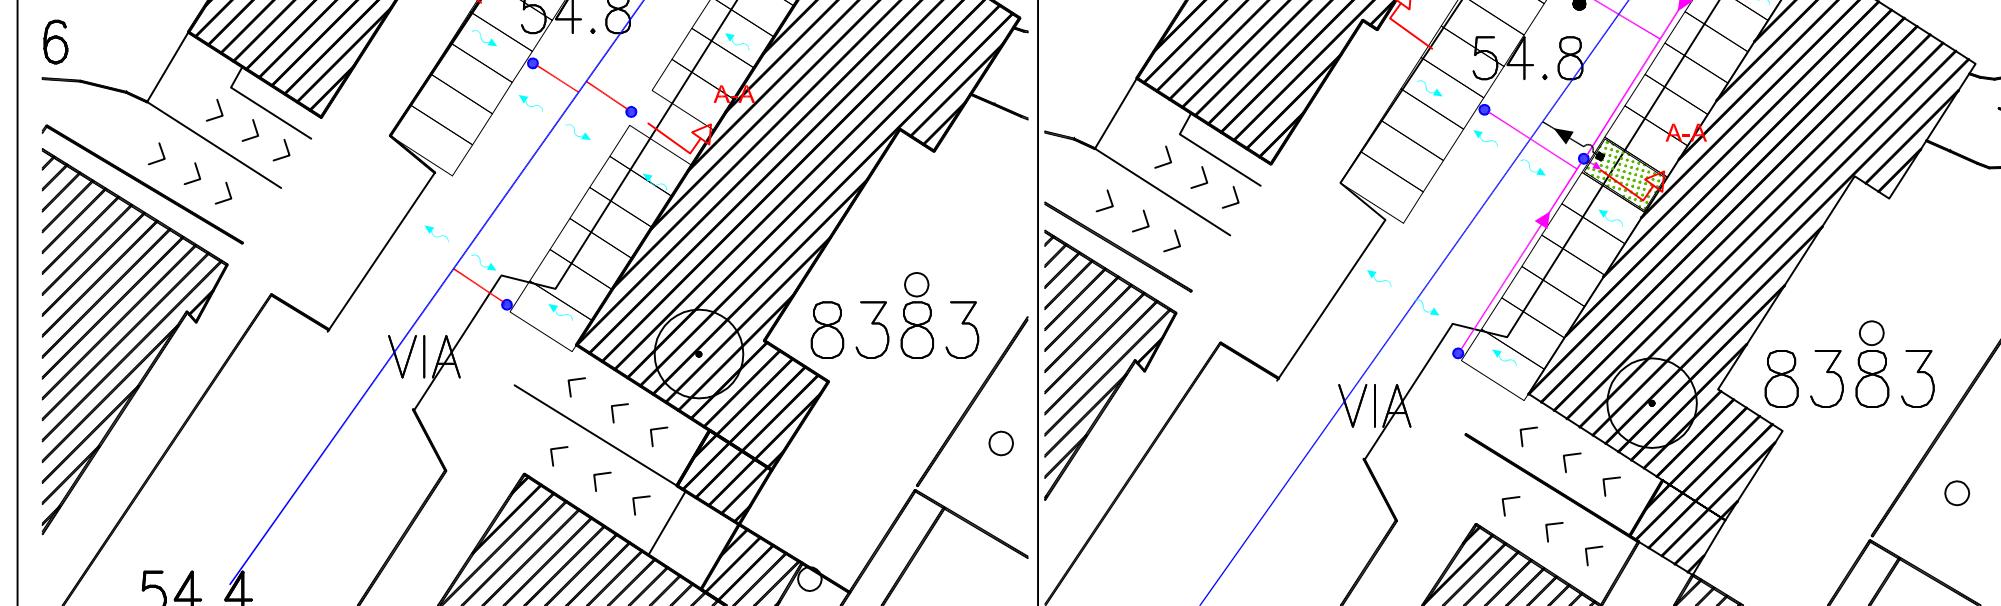

SEZIONE A-A - VIA DELL'ALBERACCIO - STATO DI FATTO

Scala 1:100

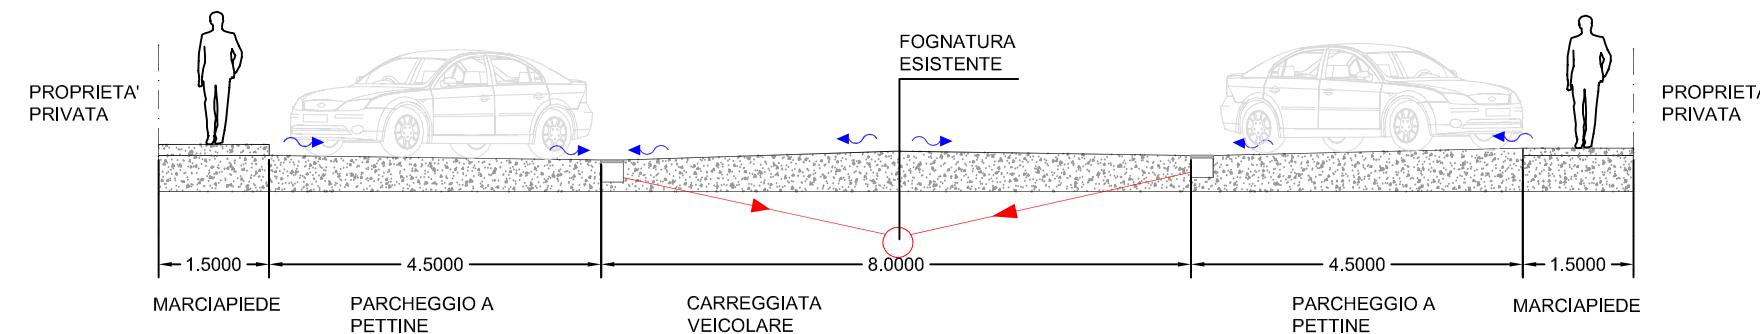

SEZIONE A-A - VIA DELL'ALBERACCIO - STATO DI PROGETTO

Scala 1:100

