

Prato (PO)

Studio di pre-fattibilità per l'individuazione di soluzioni NBS per la riduzione di allagamenti della zona di San Paolo




Via A. La Marmora, 51 - 50121 Firenze
Tel. 055-470729 - www.iridra.com

Id 14.3	ANNESSI: Tavole		Elaborazione	Geometra
Data	Descrizione	Scale	Revisione	
Febbraio 2021	Tipologico diffuso C0: Planimetria e sezioni	Varie	Anacleto Rizzo	PhD, Ingegneria

PLANIMETRIA GENERALE

Scala 1:2.000

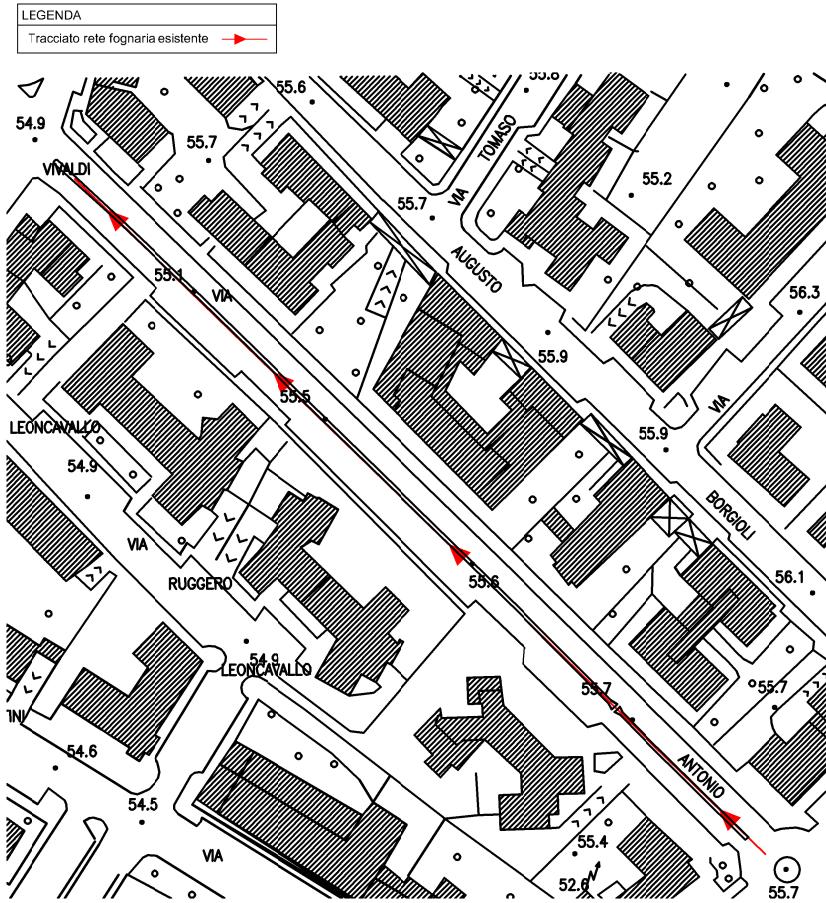

PIANTA STATO DI FATT

Scala 1

LEGENDA

- Pozzetto di ispezione esistente
 - Caditoia esistente
 - Tracciato rete fognaria esistente
 - Allacci esistenti
 - Alberi esistenti (D medio 10 m)




PIANTA STATO DI PROGETTO

Scala 1:500


LEGENDA

- Pozzetto di ispezione esistente 
 - Cadiricia esistente dismessa 
 - Tracciato rete fognaria esistente 
 - Scarico troppo pieno 
 - Alberi esistenti (D medio 10 m) 

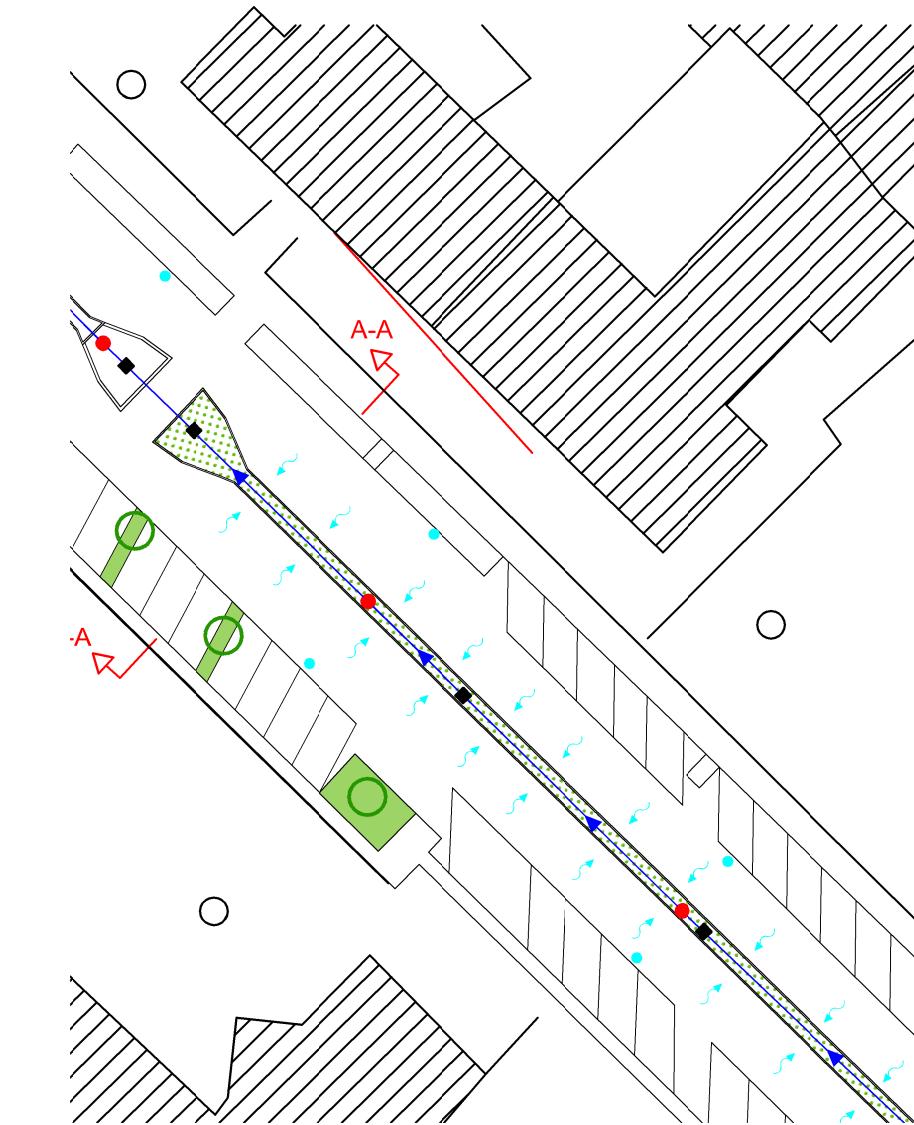

SEZIONE B-B - VIA ANTONIO VIVALVI - STATO DI FATTO

Scala 1:150

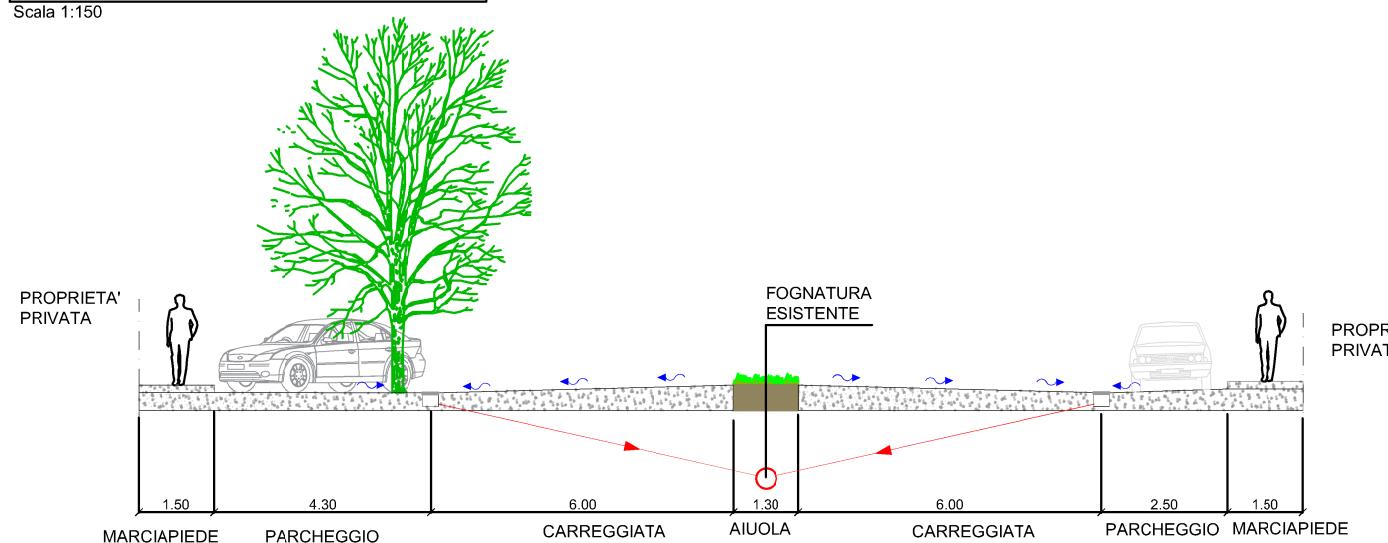

SEZIONE A'-A' - VIA ANTONIO VIVALDI - STATO DI PROGETTO

Scala 1:15

