

Prato (PO)

Studio di pre-fattibilità per l'individuazione di soluzioni NBS per la riduzione di allagamento della zona di San Paolo




Via A. La Marmora, 51 - 50121 Firenze
Tel. 055-470729 - www.iridra.com

Id 14.5 ANNESSI: Tavole

Data Febbraio 2021 Descrizione Tipologico diffuso C2: Planimetria e sezioni Scale Varie

Elaborazione Ivano Filippini Geometra
Revisione Anacleto Rizzo PhD, Ingegnere

PLANIMETRIA GENERALE

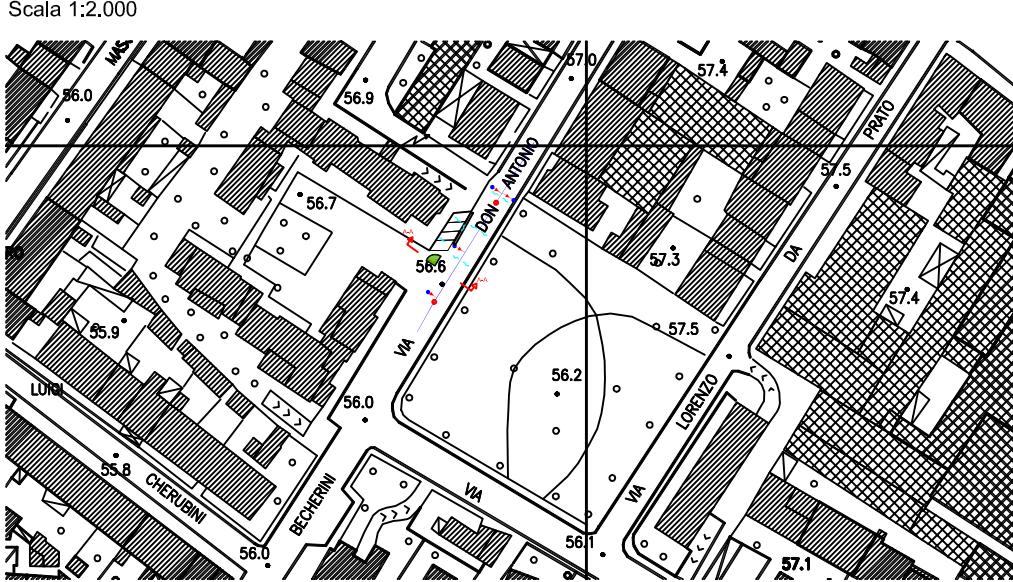

PIANTA STATO DI FATTO

Scala 1:500


LEGENDA
Pozzetto di ispezione esistente (Red dot)
Cadiotia esistente (Blue dot)
Tracciato rete fognaria esistente (Blue arrow)
Allacci esistenti (Red arrow)



PIANTA STATO DI PROGETTO



Scala 1:500

LEGENDA
Pozzetto di ispezione esistente (Red dot)
Cadiotia esistente (Blue dot)
Cadiotia di progetto (Pink dot)
Cadiotia esistente dismessa (Teal dot)
Tracciato rete fognaria esistente (Blue arrow)
Allacci esistenti (Red arrow)
Allacci di progetto (Pink arrow)
Scarico troppo pieno (Black arrow)

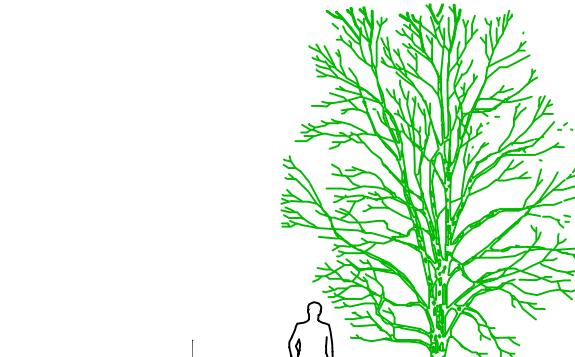

SEZIONE B-B - VIA DON ANTONIO CIABATTI - STATO DI FATTO

Scala 1:100

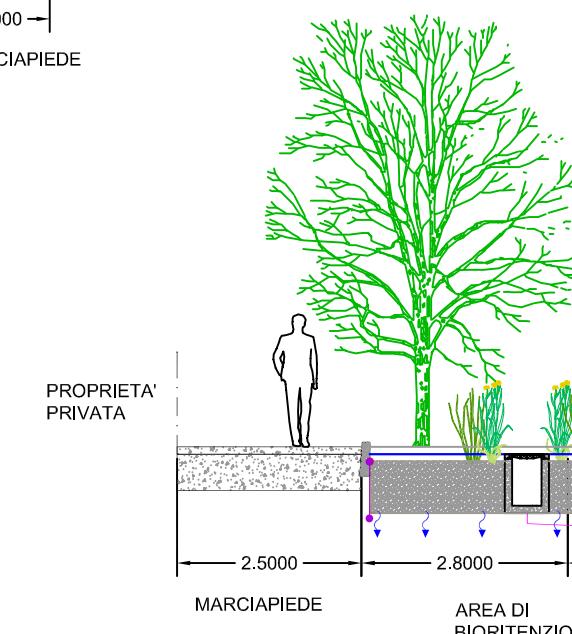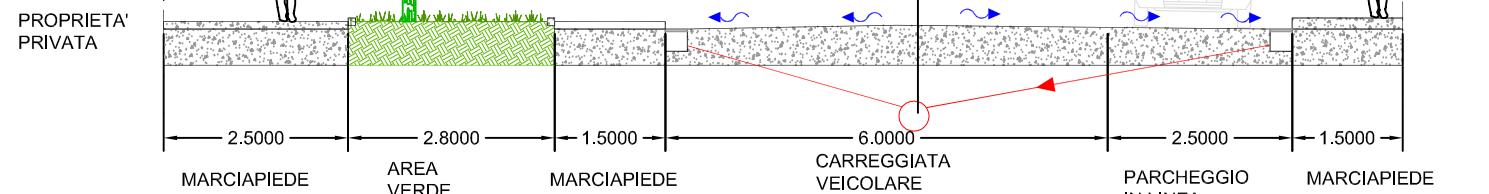

SEZIONE B-B - VIA DON ANTONIO CIABATTI - STATO DI PROGETTO

Scala 1:100

