

Prato (PO)

Studio di pre-fattibilità per l'individuazione di soluzioni NBS per la riduzione di allagamento della zona di San Paolo




Via A. La Marmora, 51 - 50121 Firenze
Tel. 055-470729 - www.iridra.com

Id 14.6	ANNESSI: Tavole		Elaborazione	Geometra
Data	Descrizione	Scale	Revisione	
Febbraio 2021	Tipologico diffuso C3: Planimetria e sezioni	Varie	Anacleto Rizzo	PhD, Ingegner

PLANIMETRIA GENERALE

Scala 1:2.000

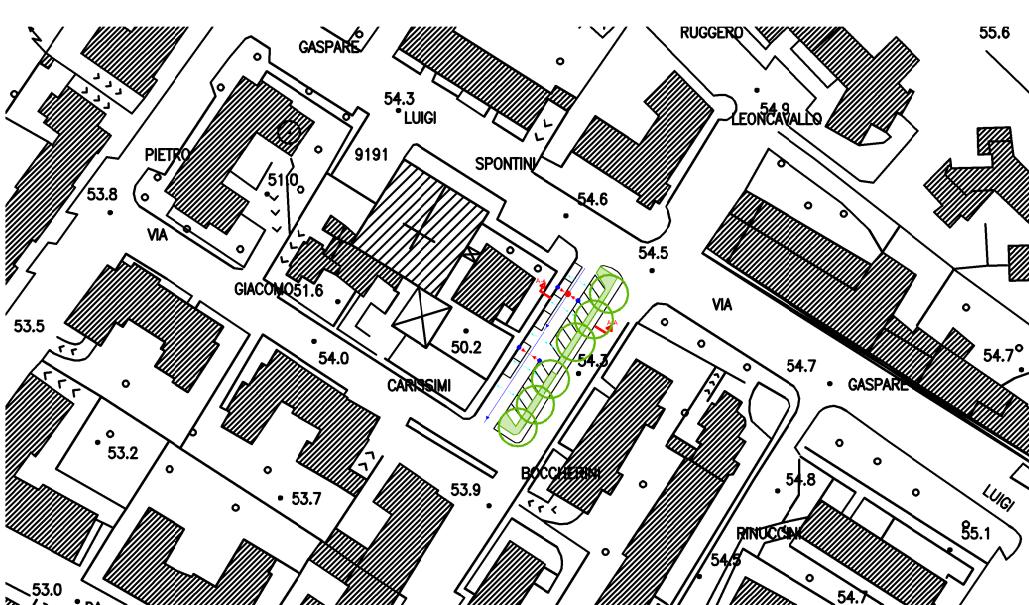


PIANTA STATO DI FATT

Scala 1:5

LEGE

- Pozzetto di ispezione esistente
 - Caditoia esistente
 - Tracciato rete fognaria esistente
 - Allacci esistenti
 - Alberi esistenti (D medio 10 m)

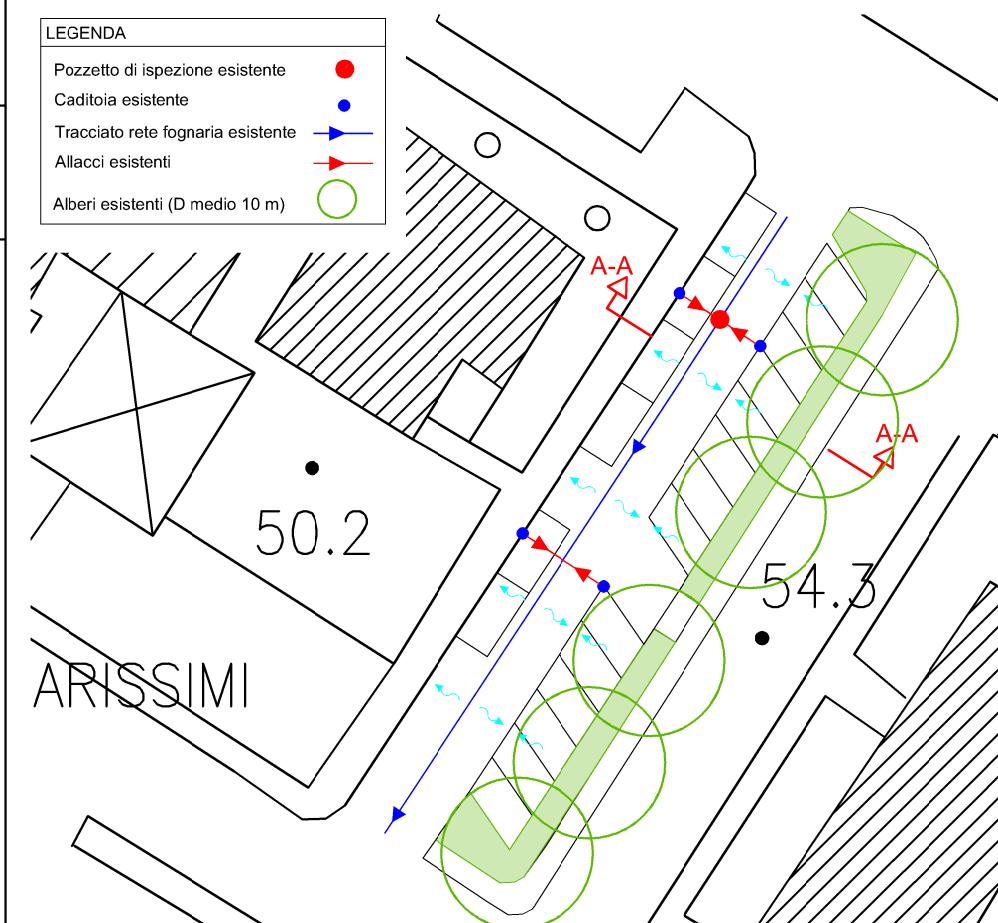


PIANTA STATO DI PROGETTO

Scala 1:500


LEGE

- Pozzetto di ispezione esistente
 - Caditoia esistente
 - Caditoia esistente dismessa
 - Tracciato rete fognaria esistente
 - Allacci esistenti
 - Allacci di progetto
 - Scarico troppo pieno
 - Alberi di progetto (D max 5 m)

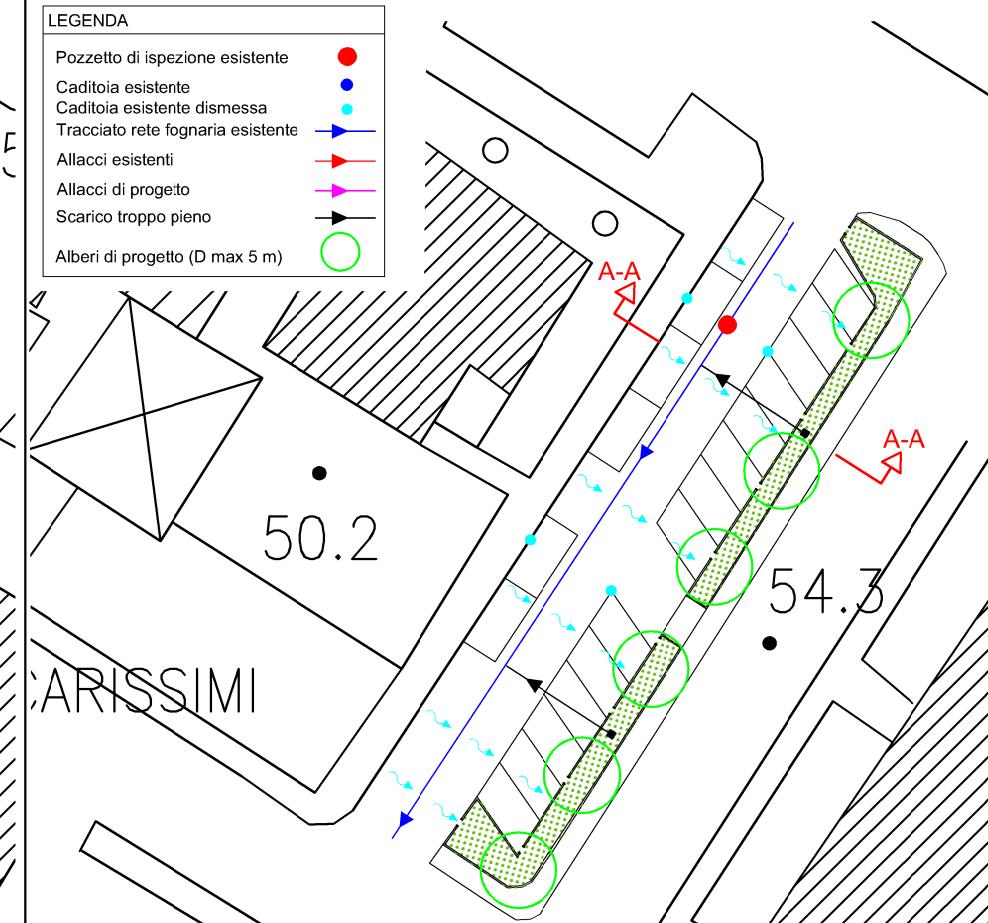

SEZIONE A-A - VIA LUIGI BOCCHERINI - STATO DI FATTO

SEZIONE A

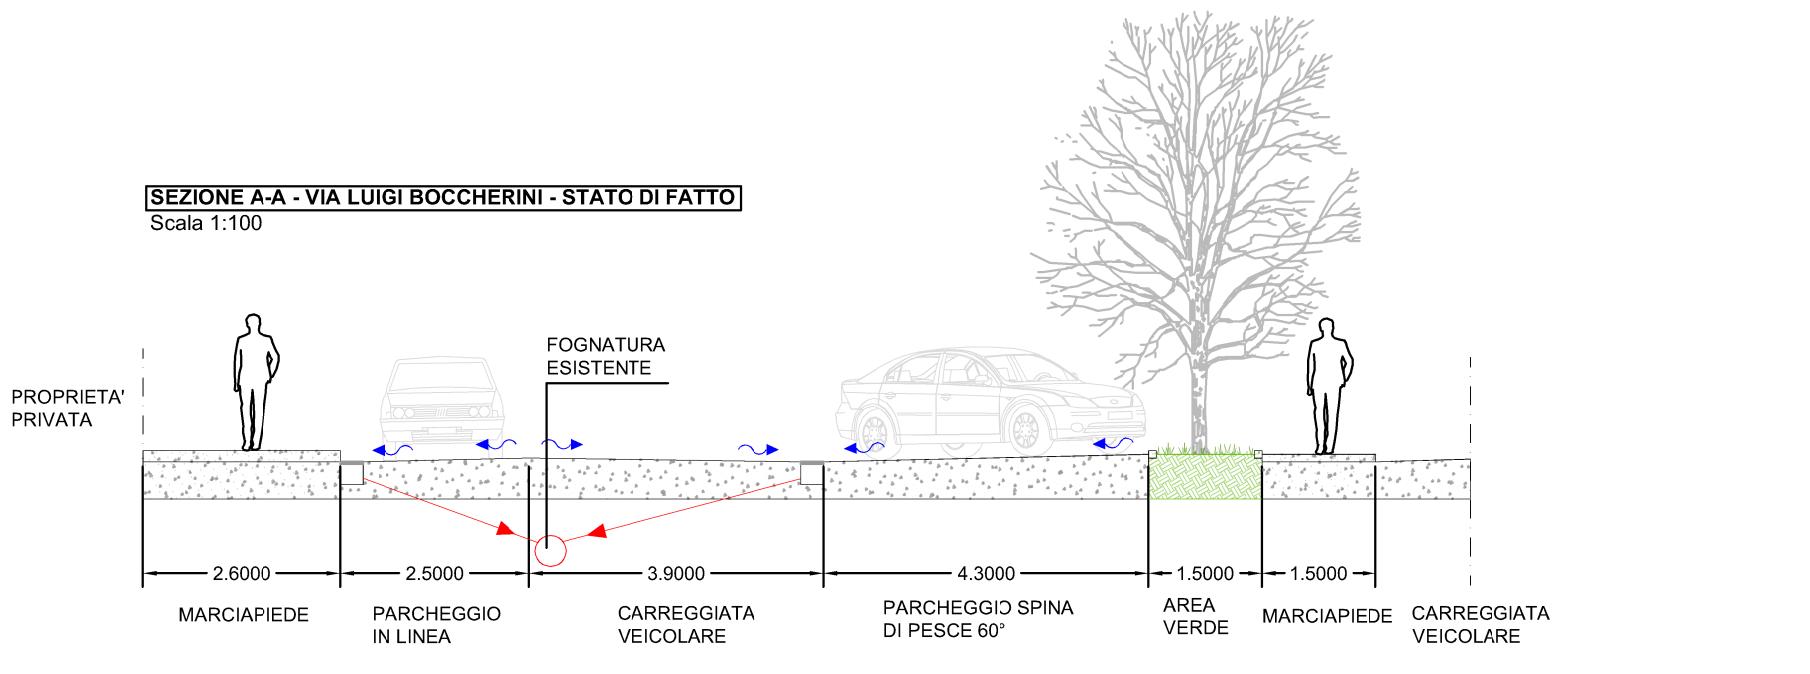

SEZIONE A-A - VIA LUIGI BOCCHERINI - STATO DI PROGETTO

SEZIONE Scala 1:10

