

Prato (PO)

Studio di pre-fattibilità per l'individuazione di soluzioni NBS per la riduzione di allagamento della zona di San Paolo



Via A. La Marmora, 51 - 50121 Firenze
Tel. 055-470729 - www.irdra.com

Id 15.1

ANNESI: Tavole

Elaborazione
Ivano Filippini Geometra

Revisione
Anacleto Rizzo PhD, Ingegnere

Data
Febbraio 2021

Descrizione
Tipologici puntuali - Giardini via Vivaldi
Planimetria e Sezioni


Scale
Varie

PLANIMETRIA GENERALE
Scala 1:1.000


TIPOLOGICO



SEZIONE B-B - PARCO VIVALDI
Scala 1:150

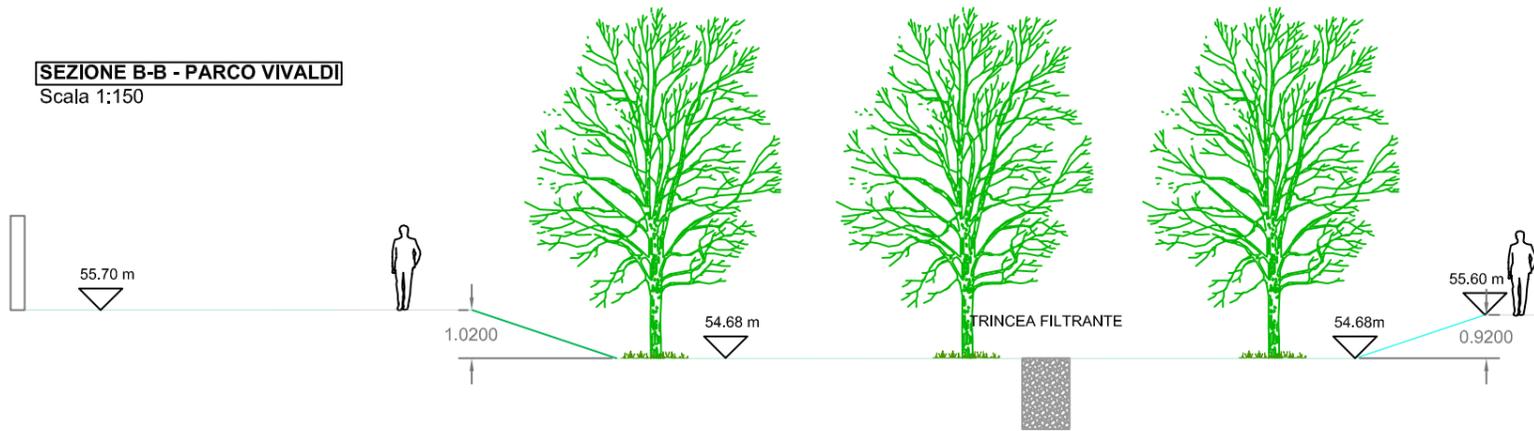

SEZIONE C-C - PARCO VIVALDI
Scala 1:150

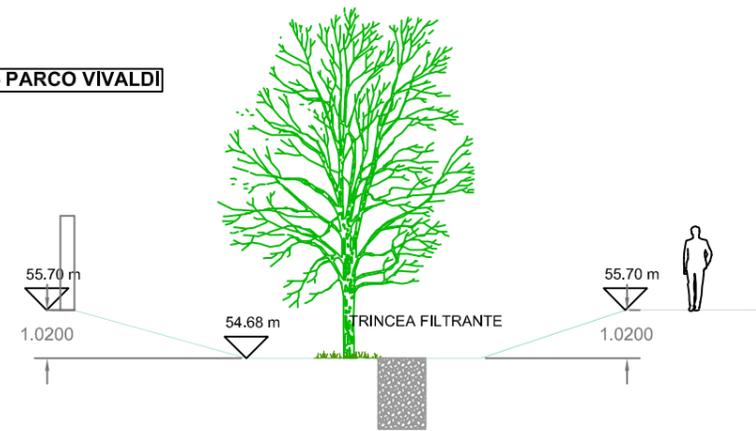

SEZIONE A-A - PARCO VIVALDI
Scala 1:150

