comune di
PRATO
Codice Fiscale: **84006890481**

Progetto:
Piano d'Azione dell'Agglomerato di Prato

Titolo:
A. 07 : Individuazione Interventi Proposti dal Piano

Fase: **Definitivo**

Assessore all'ambiente e alla mobilità	**Arch.Filippo Alessi**
Servizio Governo del territorio	
Dirigente del Servizio	**Arch. Riccardo Pecorario**
Responsabile Unico del Procedimento	**Ing. Irene Morganti**

QGIS

Progettisti

SISMA ENGINEERING
Studio Tecnico Associato
Viale Montegrappa 278/E - 59100 Prato
info.sisma@gmail.com

Responsabile Tecnico:
Ing. Manuel Gori

Collaboratore:
Ing. Fabio Brocchi

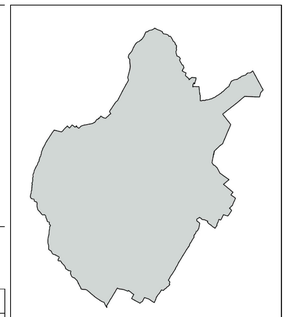

Tavola: **A.07**
Scala: **1:25.000**
Spazio riservato agli uffici:

© Copyright Comune di Prato
è vietata la riproduzione anche parziale del documento

data: **dicembre 2018**

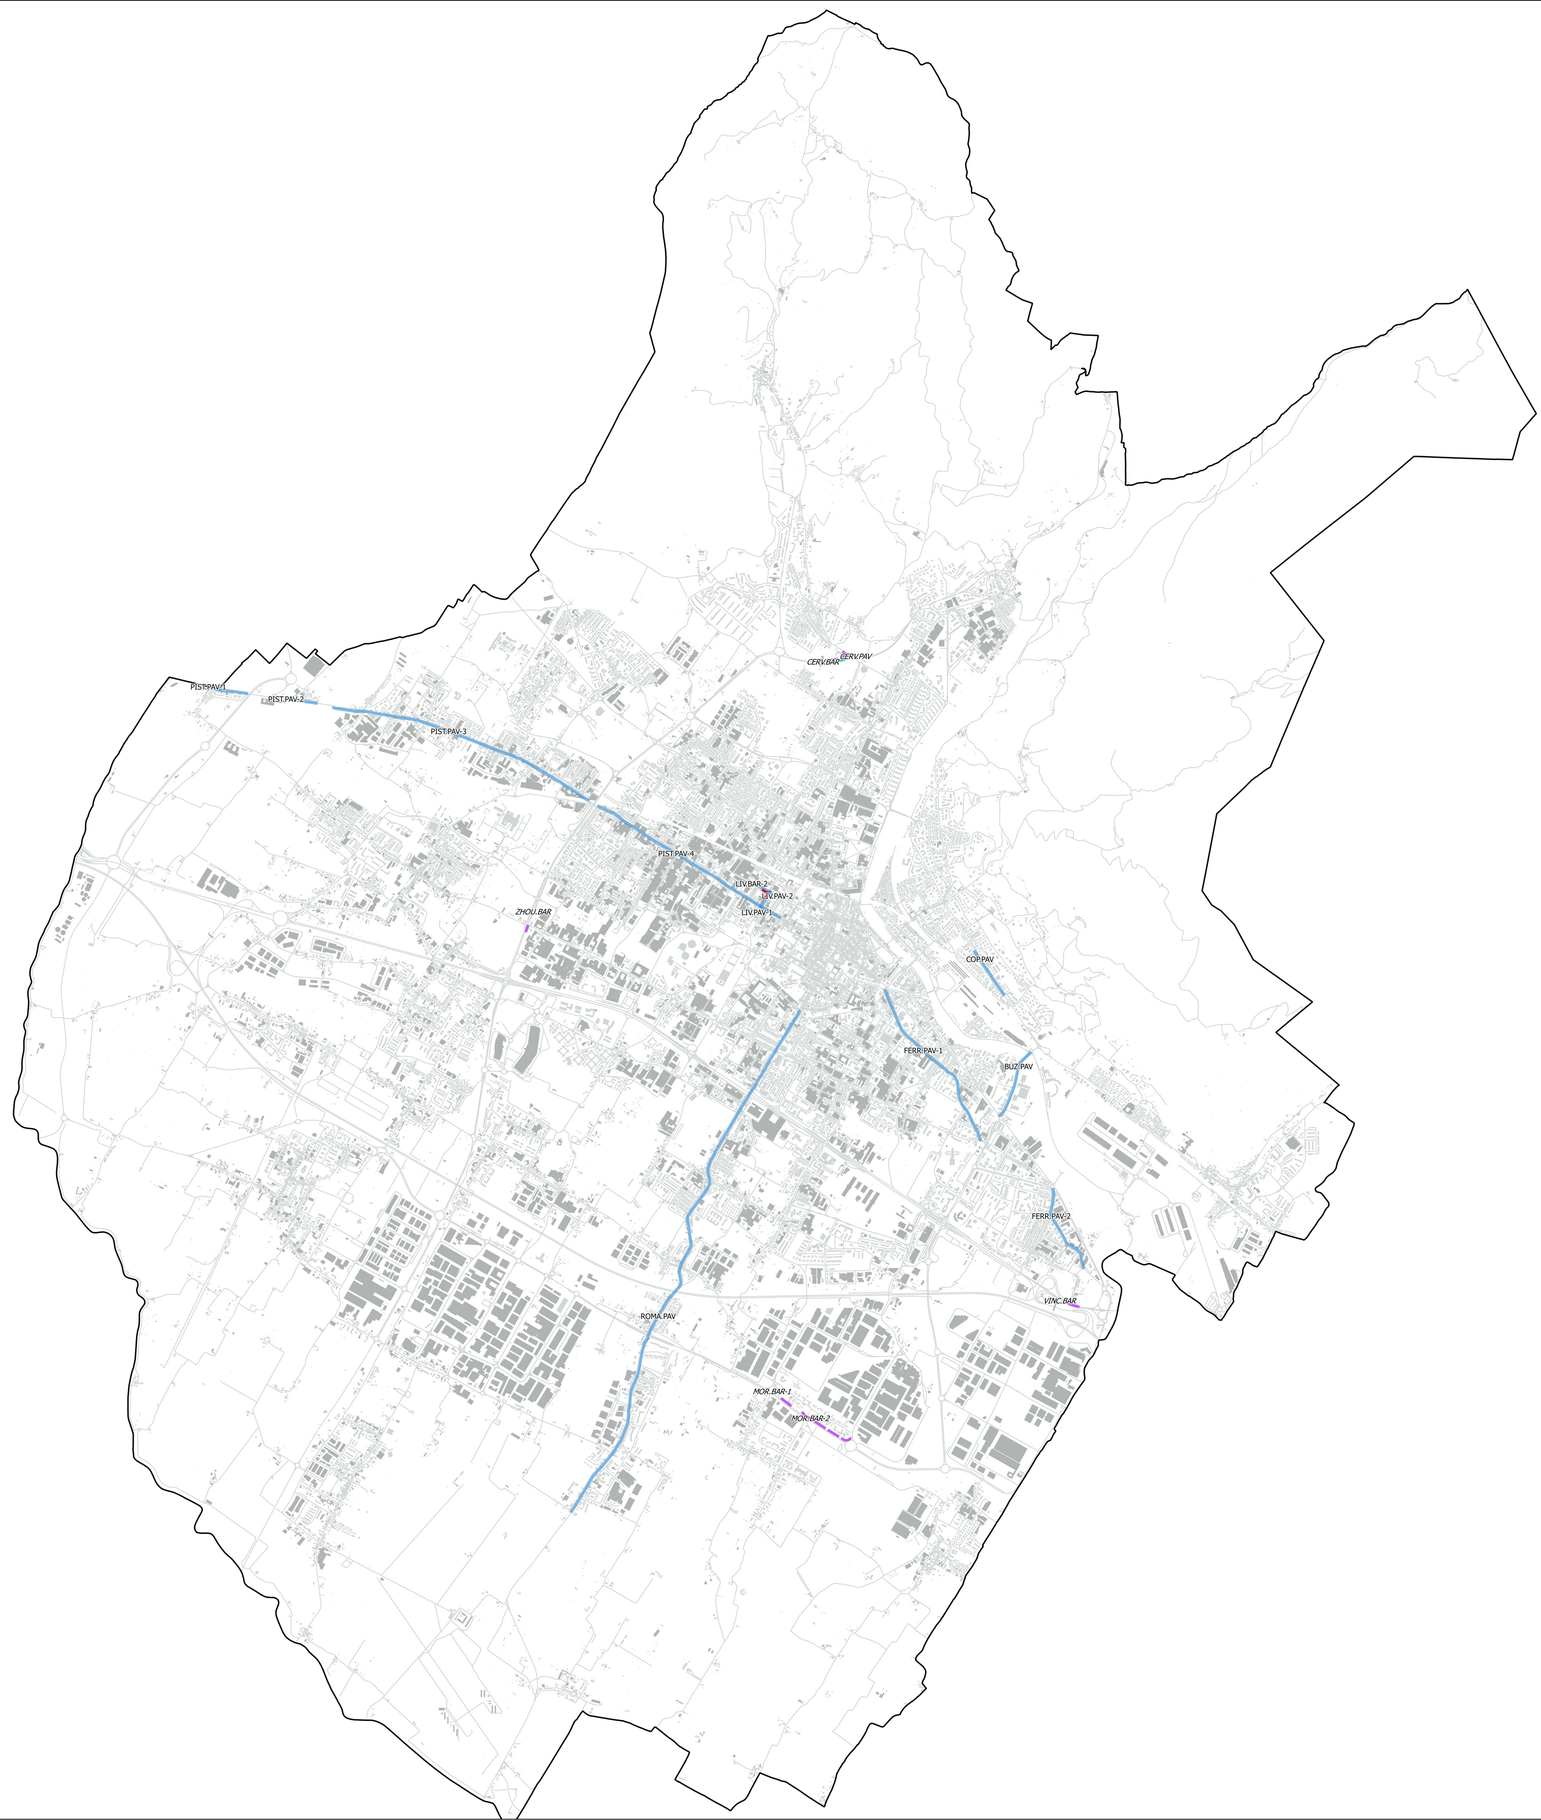

Legenda

Interventi già pianificati

- Barriere Acustiche previste nel previgente Piano d'Azione approvato con DCC n.26 del 03/04/2014
- Manto Stradale Fonoassorbente previsto nel previgente Piano d'Azione approvato con DCC n.26 del 03/04/2014

Interventi previsti nel presente Piano d'Azione

- Pavimentazione Basso Emissiva
- Barriere Acustiche

- Edifici Residenziali, Scolastici, Sanitari
- Altri Edifici

INTERVENTI PREVISTI NEL PRESENTE PIANO D'AZIONE	
ID INTERVENTO	DESCRIZIONE INTERVENTO
ROMA.PAV	Asfaltatura Basso Emissiva - Via Roma [tratto via del Guanto – via Carradori]
PIST.PAV-1	Asfaltatura Basso Emissiva - Via Pistoiese [tratto via Traversa per Mazzone – viale dell'Unione Europea]
PIST.PAV-2	Asfaltatura Basso Emissiva - Via Pistoiese [tratto viale dell'Unione Europea – via di Palarciano]
PIST.PAV-3	Asfaltatura Basso Emissiva - Via Pistoiese [tratto via Pistoiese – via Podere della Torretta]
PIST.PAV-4	Asfaltatura Basso Emissiva - Via Pistoiese [tratto via Pietro Mascagni – via Curtatone]
FERR.PAV-1	Asfaltatura Basso Emissiva - Via Ferrucci [tratto piazza San Marco – viale della Repubblica]
FERR.PAV-2	Asfaltatura Basso Emissiva - Via Ferrucci [tratto viale Guglielmo Marconi – via della Villa]
BUZ.PAV	Asfaltatura Basso Emissiva – Viale della Repubblica [tratto viale Montegrappa – via Firenze]
COP.PAV	Asfaltatura Basso Emissiva – Via Borgo Valsugana [tratto via Donato Giannotti – via della Rondine]
LIV.PAV-1	Asfaltatura Basso Emissiva – Via Antonio Marini [tratto via Fabio Filzi – via Don Enrico Tazzoni]
LIV.PAV-2	Asfaltatura Basso Emissiva – Via Fabio Filzi [tratto via Antonio Marini – via Pistoiese]
LIV.BAR-1	Barriera Acustica – Scuola Livi (lato Via Antonio Marini)
LIV.BAR-2	Barriera Acustica – Scuola Livi (lato Via Fabio Filzi)

INTERVENTI GIÀ PIANIFICATI NEL PREVIGENTE PIANO D'AZIONE APPROVATO CON DCC n.26 DEL 03/04/2014	
ID INTERVENTO	DESCRIZIONE INTERVENTO
CERV.BAR	Barriera Acustica – Viale F.lli Cervi
ZHOU.BAR	Barriera Acustica – Chang Zhou
VINC.BAR	Barriera Acustica – Viale Leonardo da Vinci
MOR.BAR-1	Barriera Acustica – Viale Aldo Moro
MOR.BAR-2	Barriera Acustica – Viale Aldo Moro
CERV.PAV	Manto stradale fonoassorbente – Viale F.lli Cervi

Scala 1:25000
0 1 2 3 4 km