comune di
PRATO

**VARIANTE AL PIANO PARTICOLAREGGIATO**
**PER LA LOCALIZZAZIONE DELLE STAZIONI RADIO BASE**
**PER TELEFONIA MOBILE**

SCHEDE TECNICHE

**D4**
**Via Montegrappa**

Dicembre 2015

comune di
PRATO

***INQUADRAMENTO TERRITORIALE :***

**ID Codice** : D4
**Circoscrizione** : Est
**Località** :
**Indirizzo** : Via Montegrappa


**Coordinate (Monte Mario /Italy zone 1 ) =**
X : 1670204,74
Y : 4859098,43

**Identificativi Catastali** :
**Foglio** : 64
**Particella** : 2428
**Intestatario** : Comune di Prato

***REGOLAMENTO URBANISTICO :***

**Progetto di suolo** : prati
**Sub-Sistema** : V6
**Destinazione d'uso** : Vp
**Schema direttore** : SD 9
**Progetto norma** : PN 9.1
**Zone omogenee** : B
**Unità minima d'Intervento :** 17_2

***NOTE :***

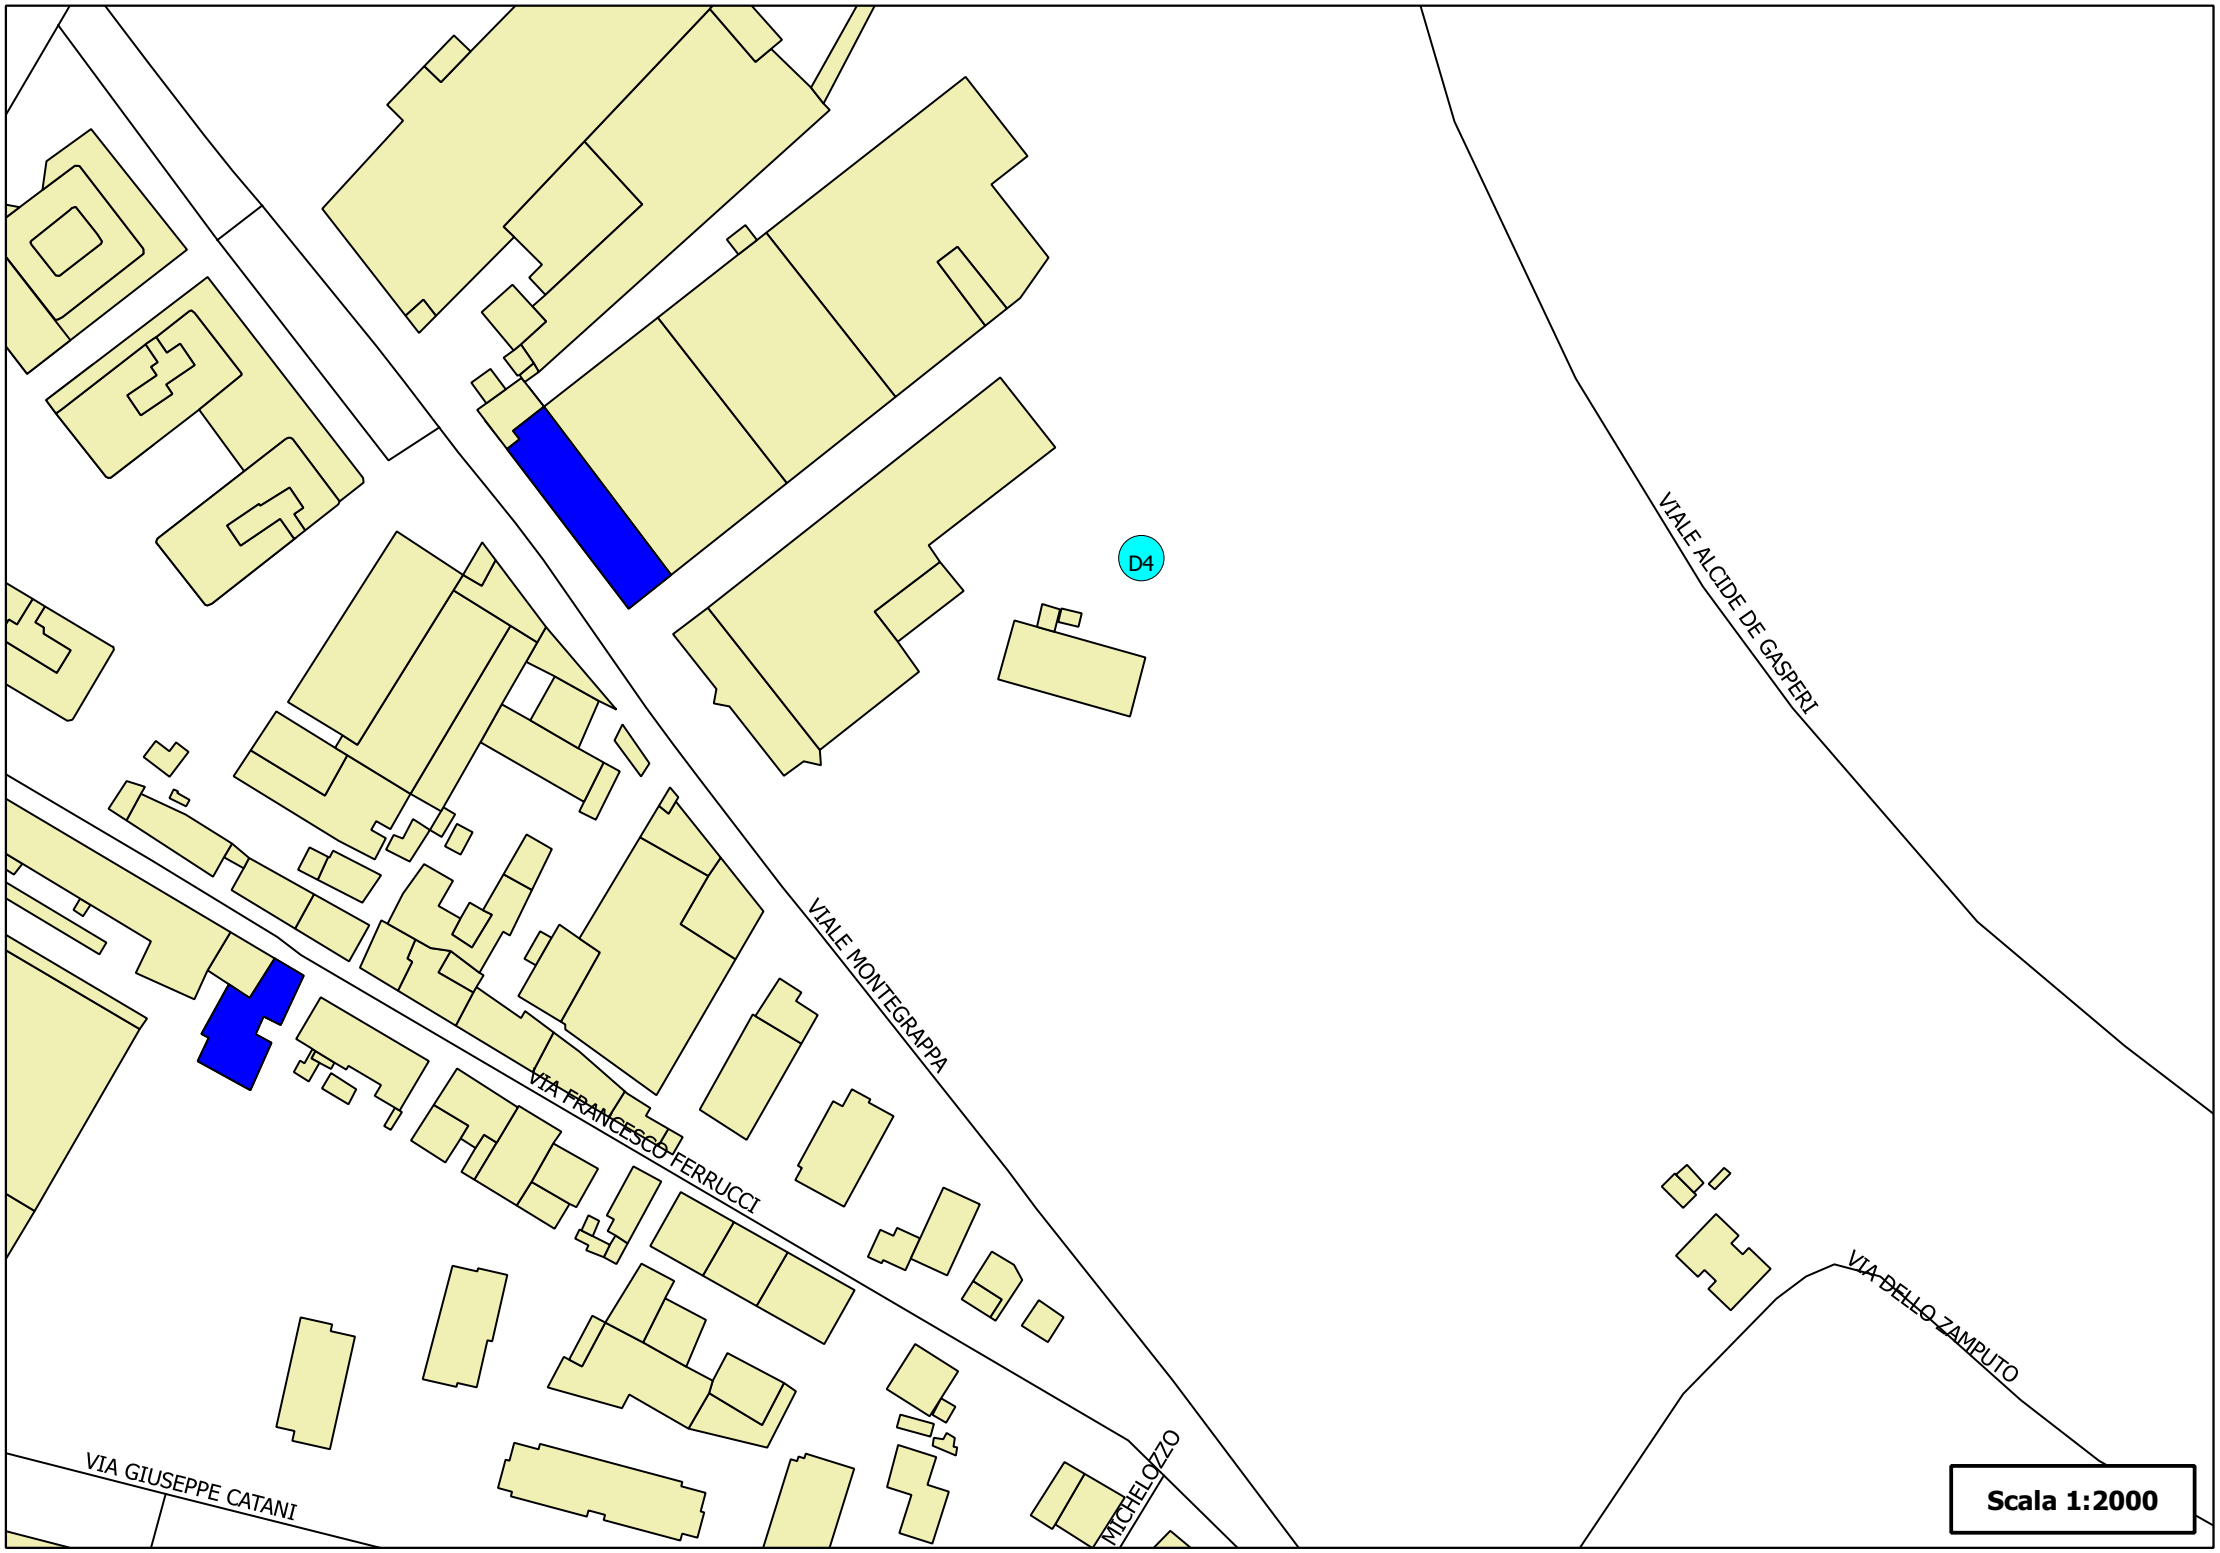
D4
VIALE ALCIDE DE GASPERI
VIALE MONTEGRAPPA
VIA FRANCESCO FERRUCCI
VIA DELLO ZAMPUTO
VIA GIUSEPPE CATANI
MICHELOZZO
Scala 1:2000

comune di
PRATO

# Regolamento Urbanistico del Comune di Prato

Scala 1 :2.000



Ortofoto





Scala originale: 1:1000 Dimensione cornice: 267.000 x 189.000 metri
20-Feb-2014 9:28 Prot. n. T29197/2014
Comune: PRATO Foglio: 64 All: E
1 Particella: 2428

comune di
PRATO

# Regolamento Urbanistico del Comune di Prato

Scala 1 :2.000

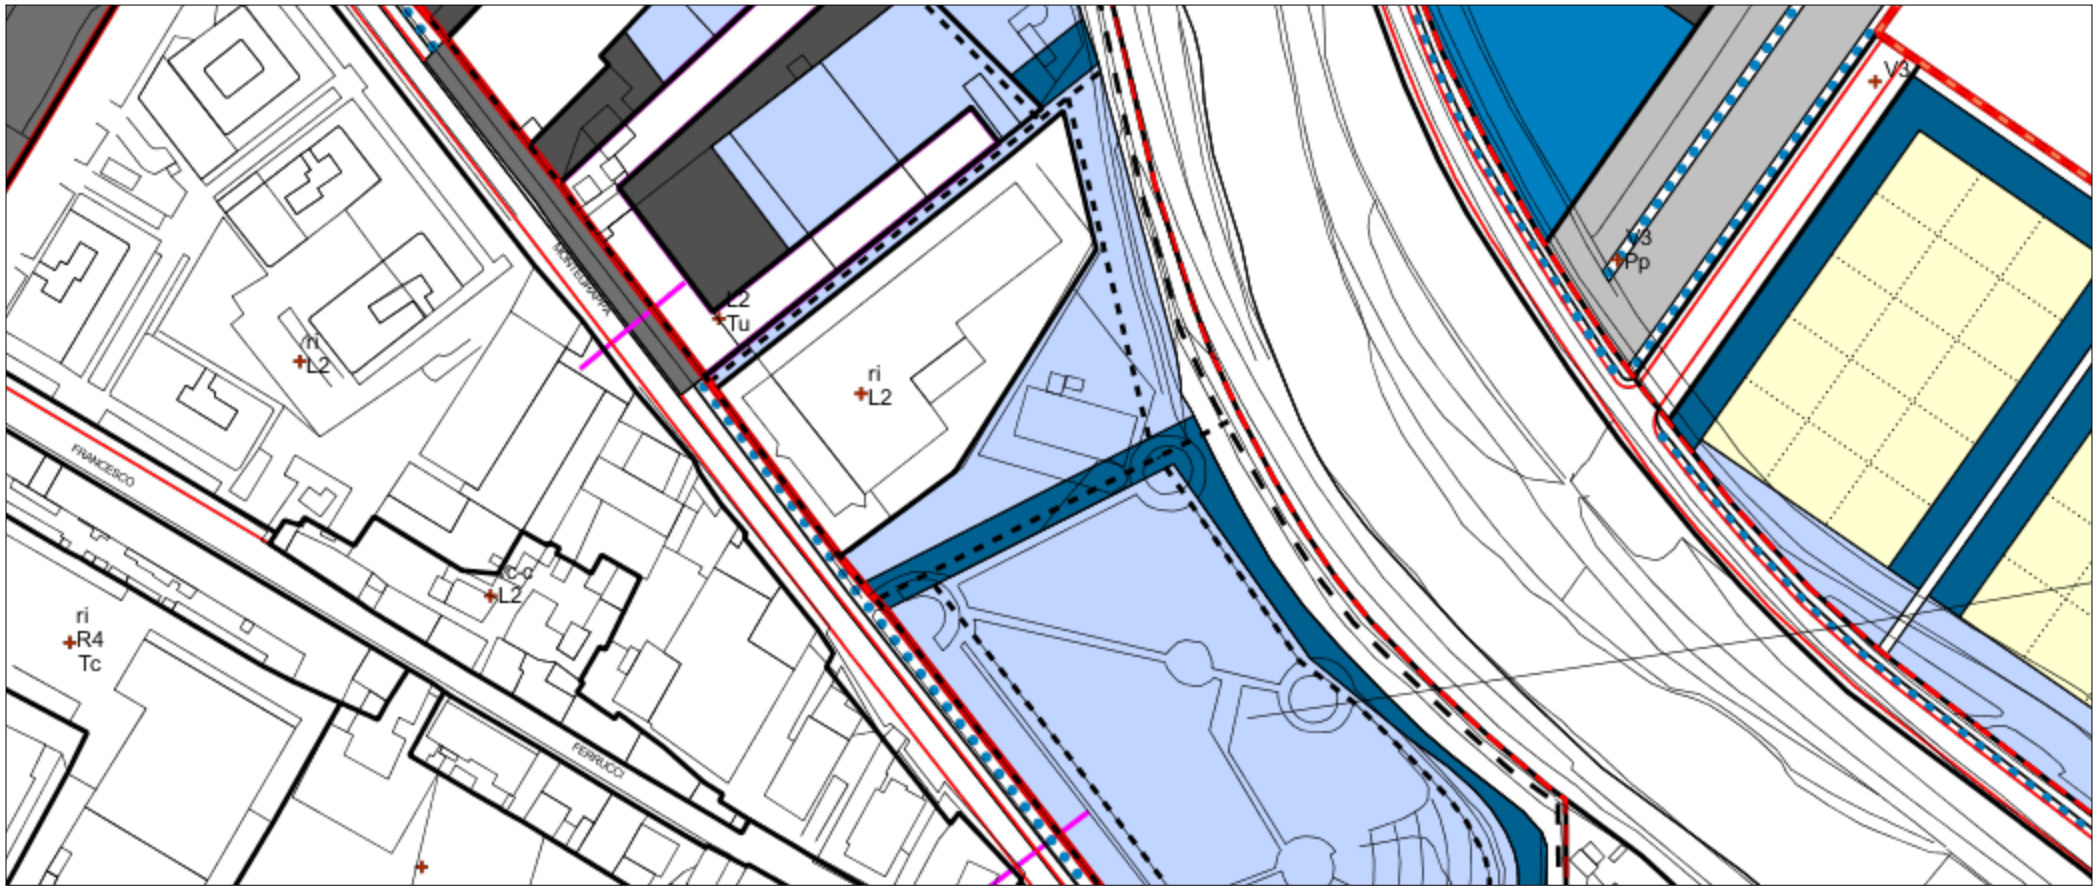



Usi del suolo e modalità di intervento

comune di
PRATO

**VINCOLI URBANISTICI**



Vincolo Centro abitato

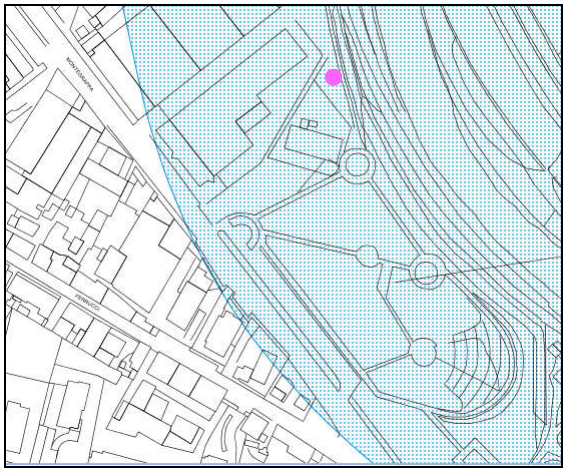

Vincolo paesaggistico art. 142