comune di
PRATO

VARIANTE AL PIANO PARTICOLAREGGIATO
PER LA LOCALIZZAZIONE DELLE STAZIONI RADIO BASE
PER TELEFONIA MOBILE

SCHEDE TECNICHE

D6
Via Ragnaia

Dicembre 2015

comune di
PRATO

INQUADRAMENTO TERRITORIALE					
				ID Codice	**D6**
Circoscrizione:		**Località:**		**Indirizzo:**	Via Ragnaia
Coordinate	**X :**	1672246,6676	**Identificativi Catastali:**	**Foglio :**	67
	Y :	4858785,0341		**Particella :**	909-279
Monte Mario / Italy zone 1				**Intestatario :**	Comune di Prato

REGOLAMENTO URBANISTICO	
Sub-sistema	V3
Zone omogenee	E
Unità Minima d'Intervento	V2

NOTE

Area soggetta a misure di salvaguardia Piano strutturale approvato con DCC 19/2013


VIA BANCO TANINI
VIA FELICE BIGLIA
ROTATORIA RAGNAIA
D6
VIA AMERIGO BRESCI
VIA RAGNAIA
VIA XXX NOVEMBRE
VIA RICCARDO BECHERONI
SCALA 1:2000

comune di
PRATO

Regolamento Urbanistico del Comune di Prato

Scala 1 :2.000



Ortofoto

Misura telematica esente per fini istituzionali




20-Feb-2014 9:31
Prot. n. T30870/2014
Scala originale: 1:2000
Dimensione cornice: 534.000 x 378.000 metri
Comune: PRATO
Foglio: 67
N=60300
E=-15500

comune di
PRATO

Regolamento Urbanistico del Comune di Prato

Scala 1 :2.000

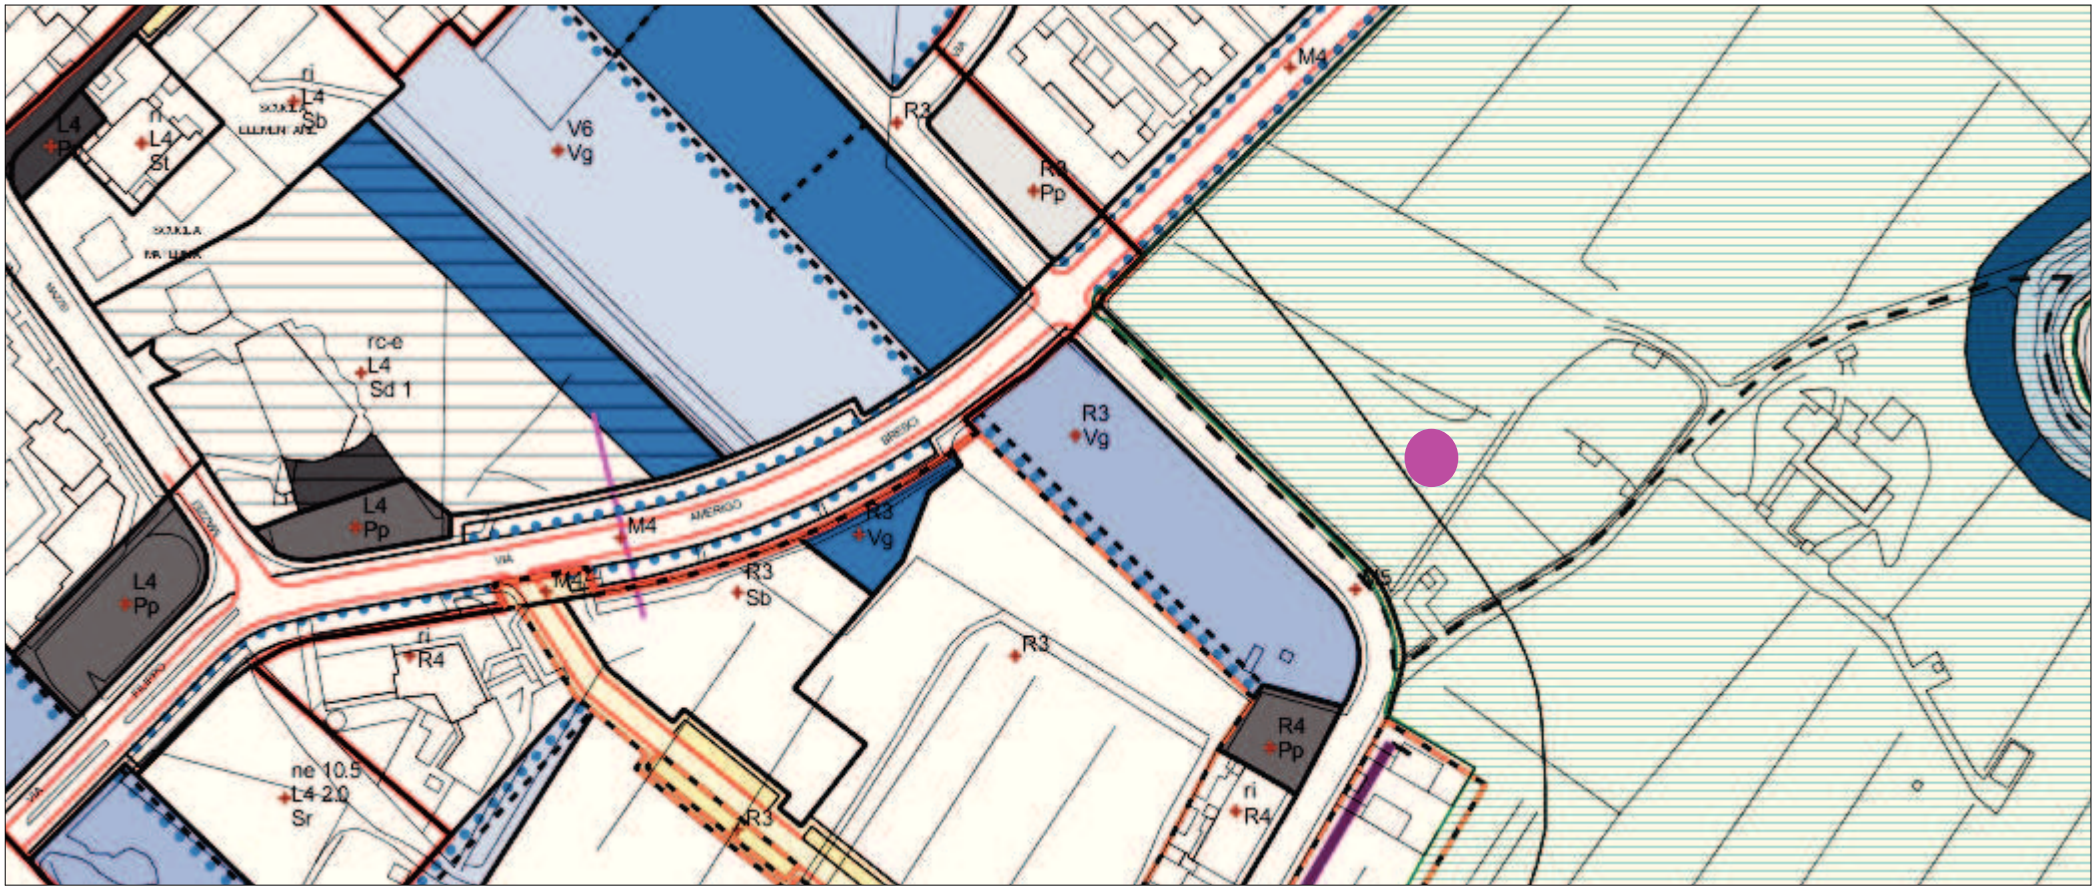

Usi del suolo e modalità di intervento

comune di
PRATO

VINCOLI URBANISTICI



Area non soggetta a vincoli