




**VARIANTE AL PIANO PARTICOLAREGGIATO
PER LA LOCALIZZAZIONE DELLE STAZIONI RADIO BASE
PER TELEFONIA MOBILE**

SCHEDE TECNICHE

D7

Rotonda 071 - tra Via Bruges e Via E. Berlinguer


Dicembre 2015

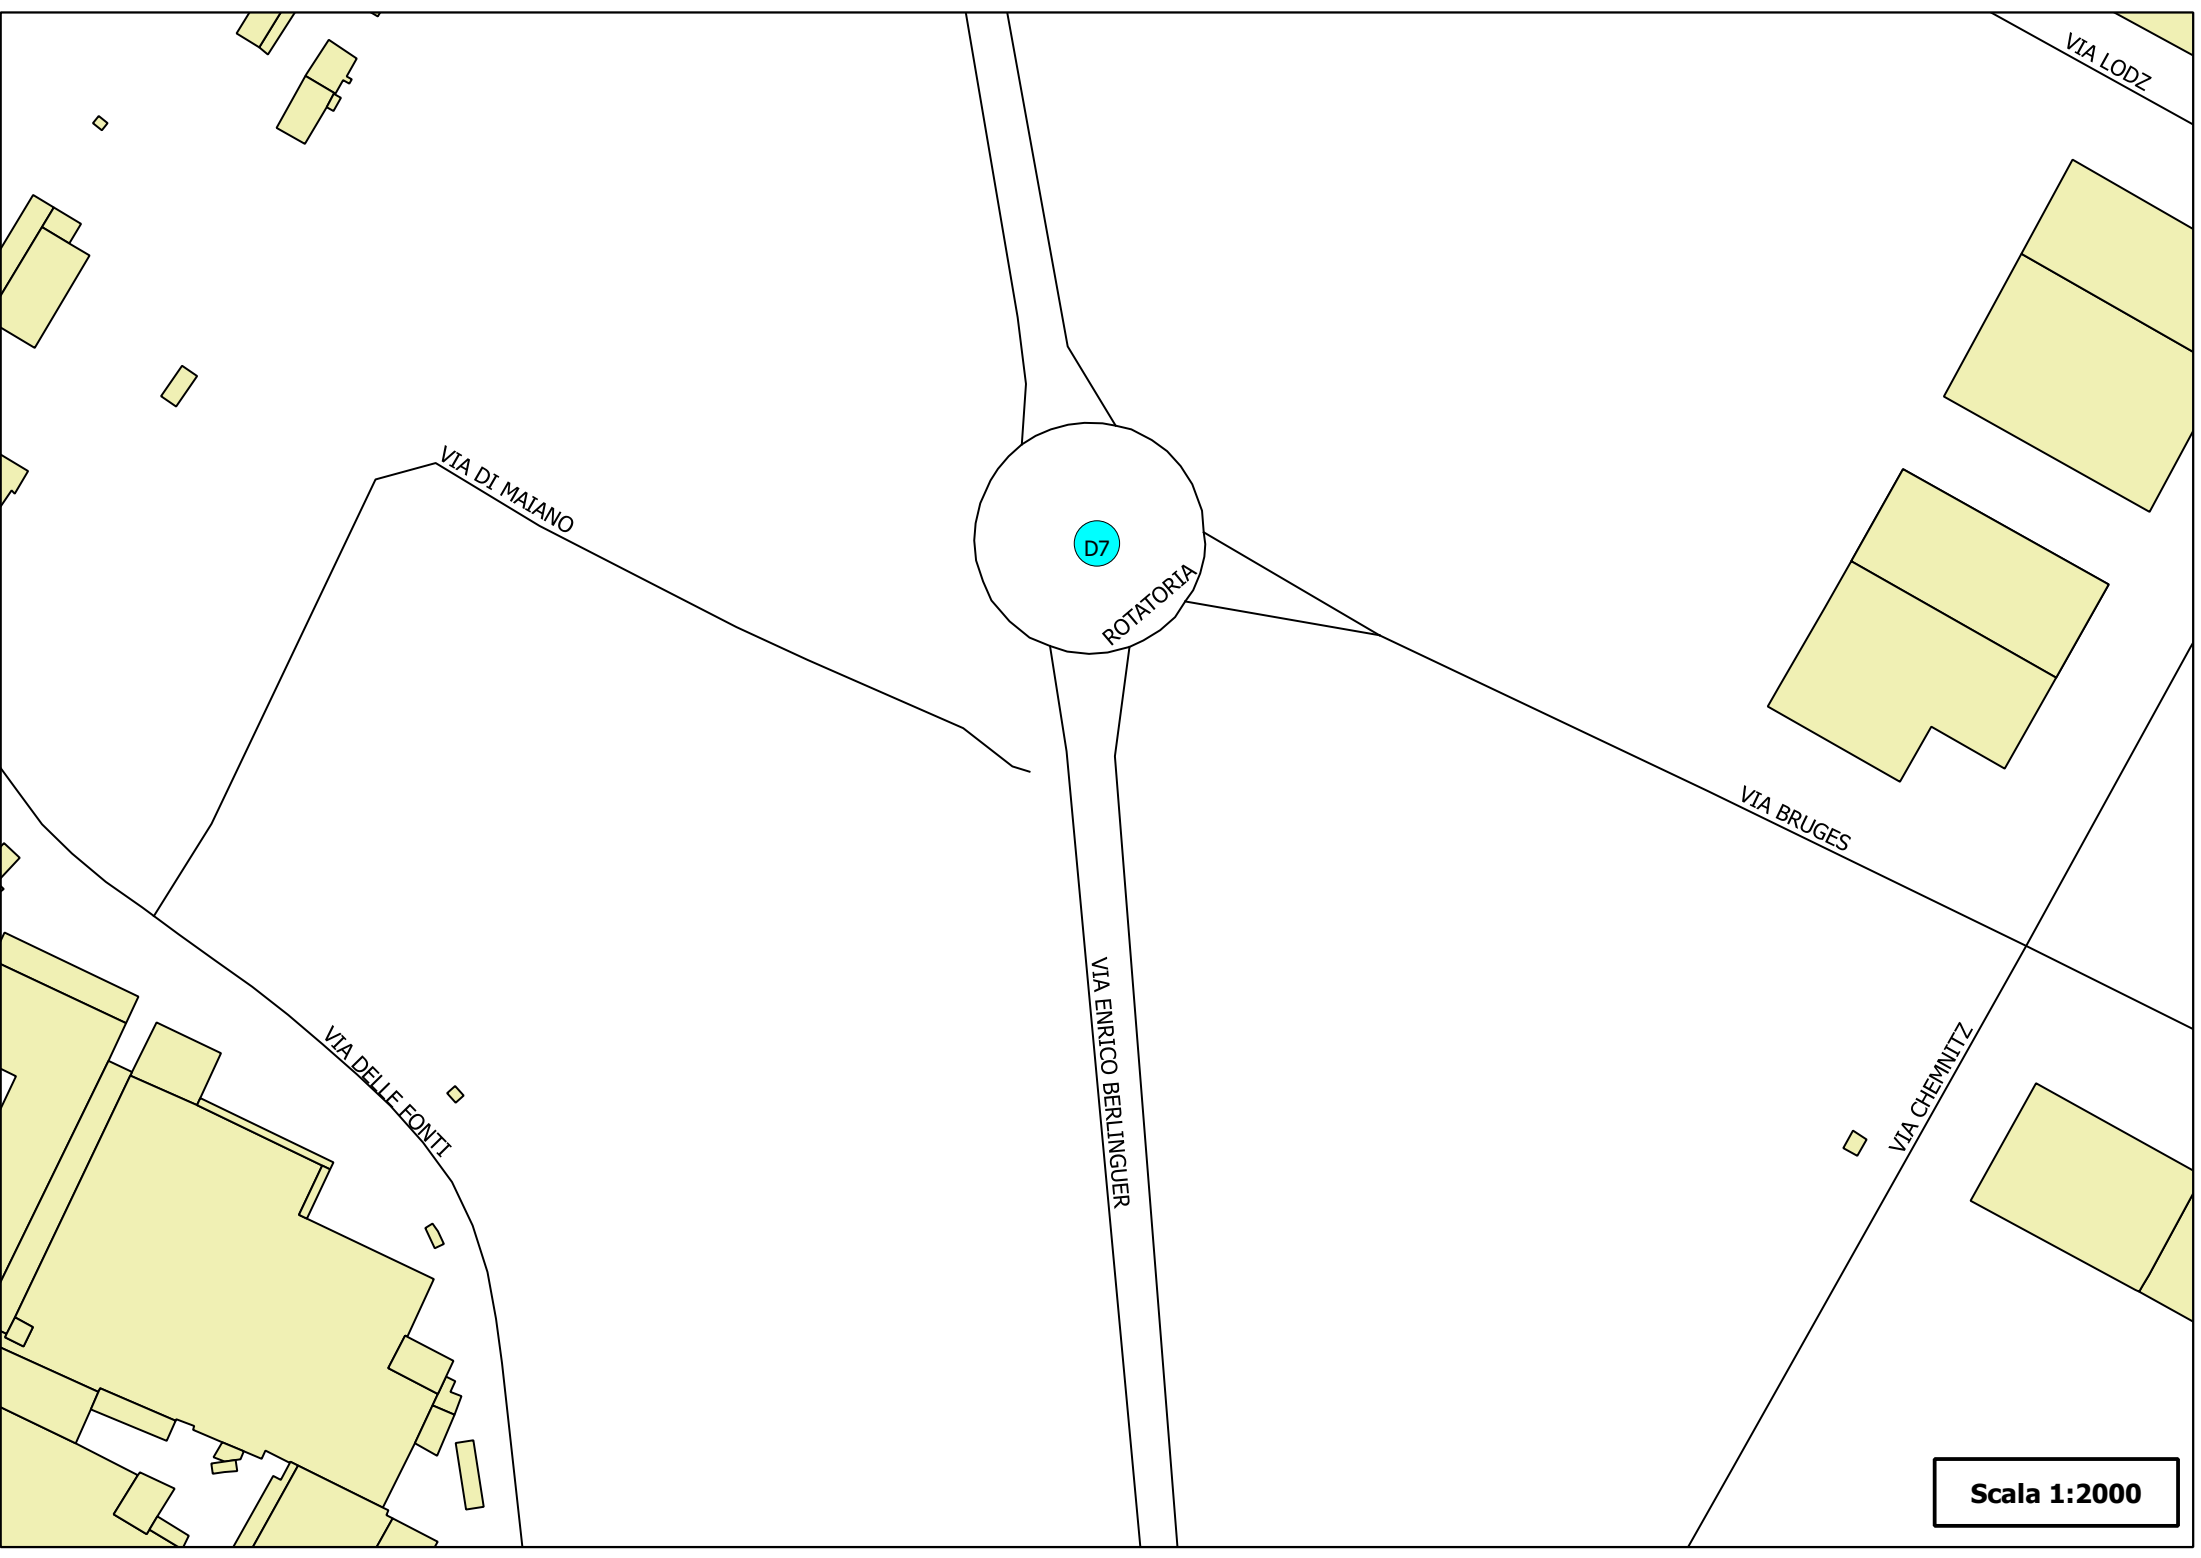


Scala 1:2000

Regolamento Urbanistico del Comune di Prato

Scala 1 :2.000

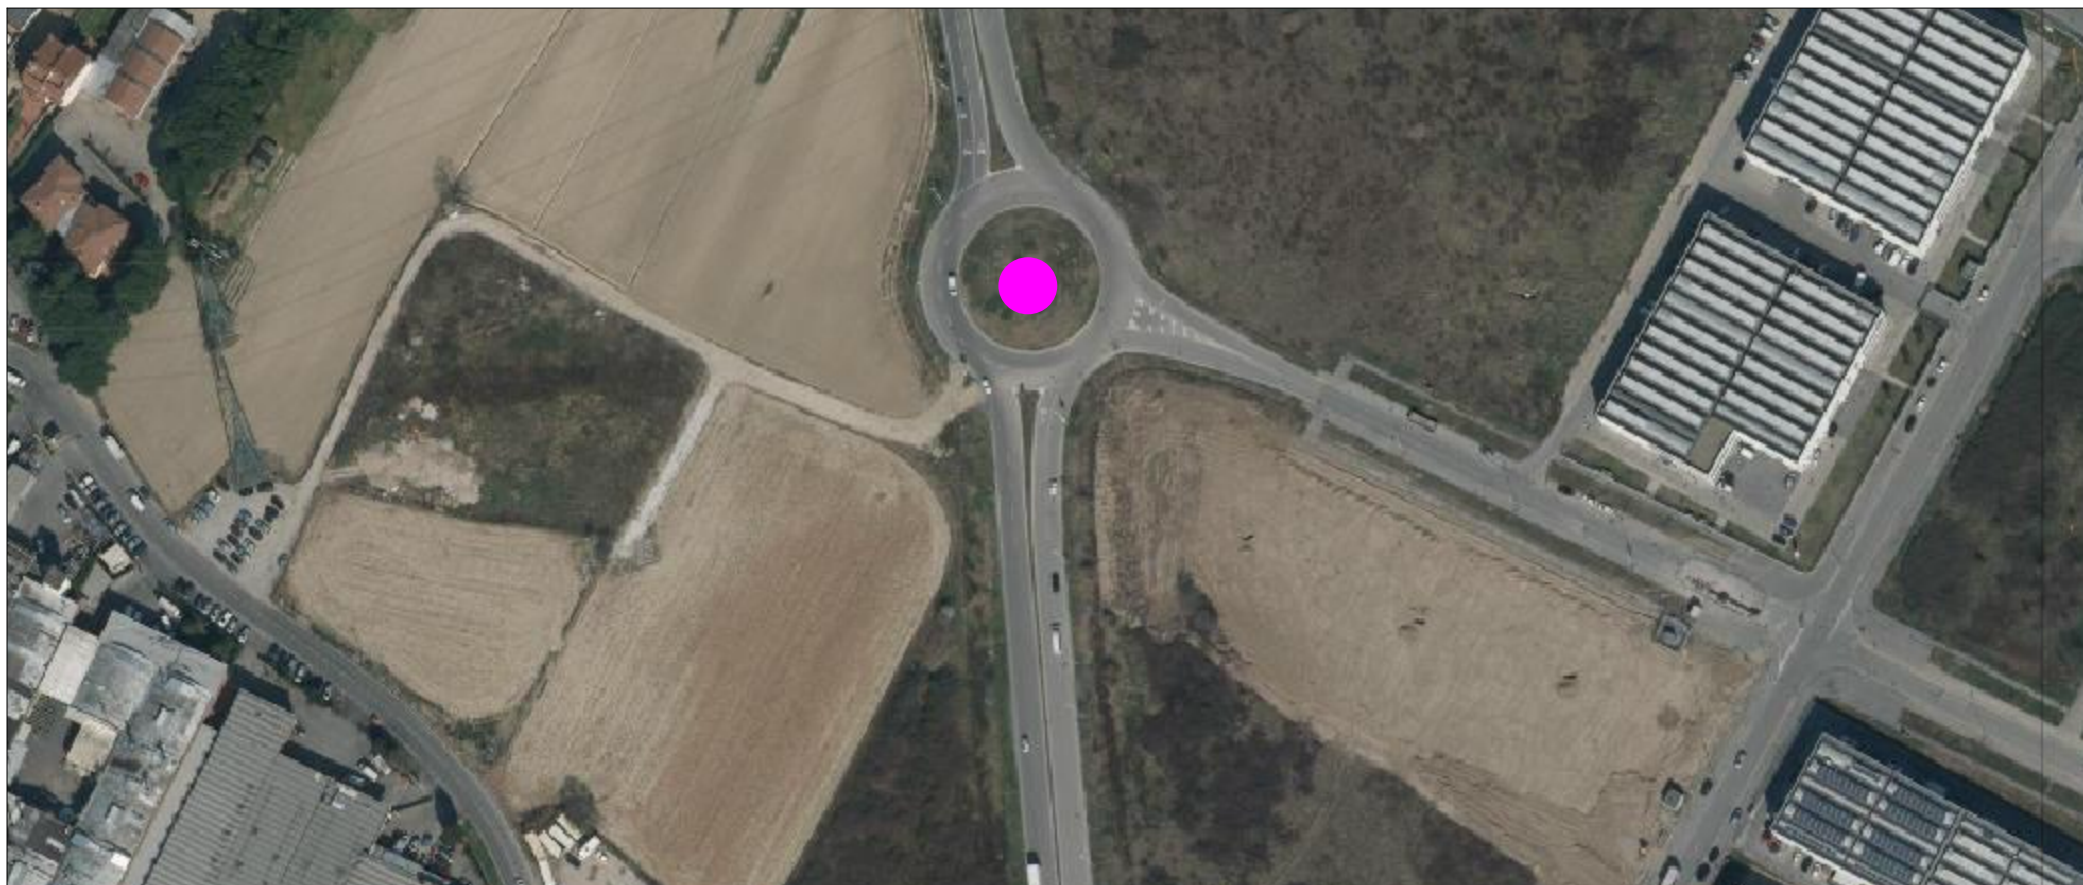

Ortofoto

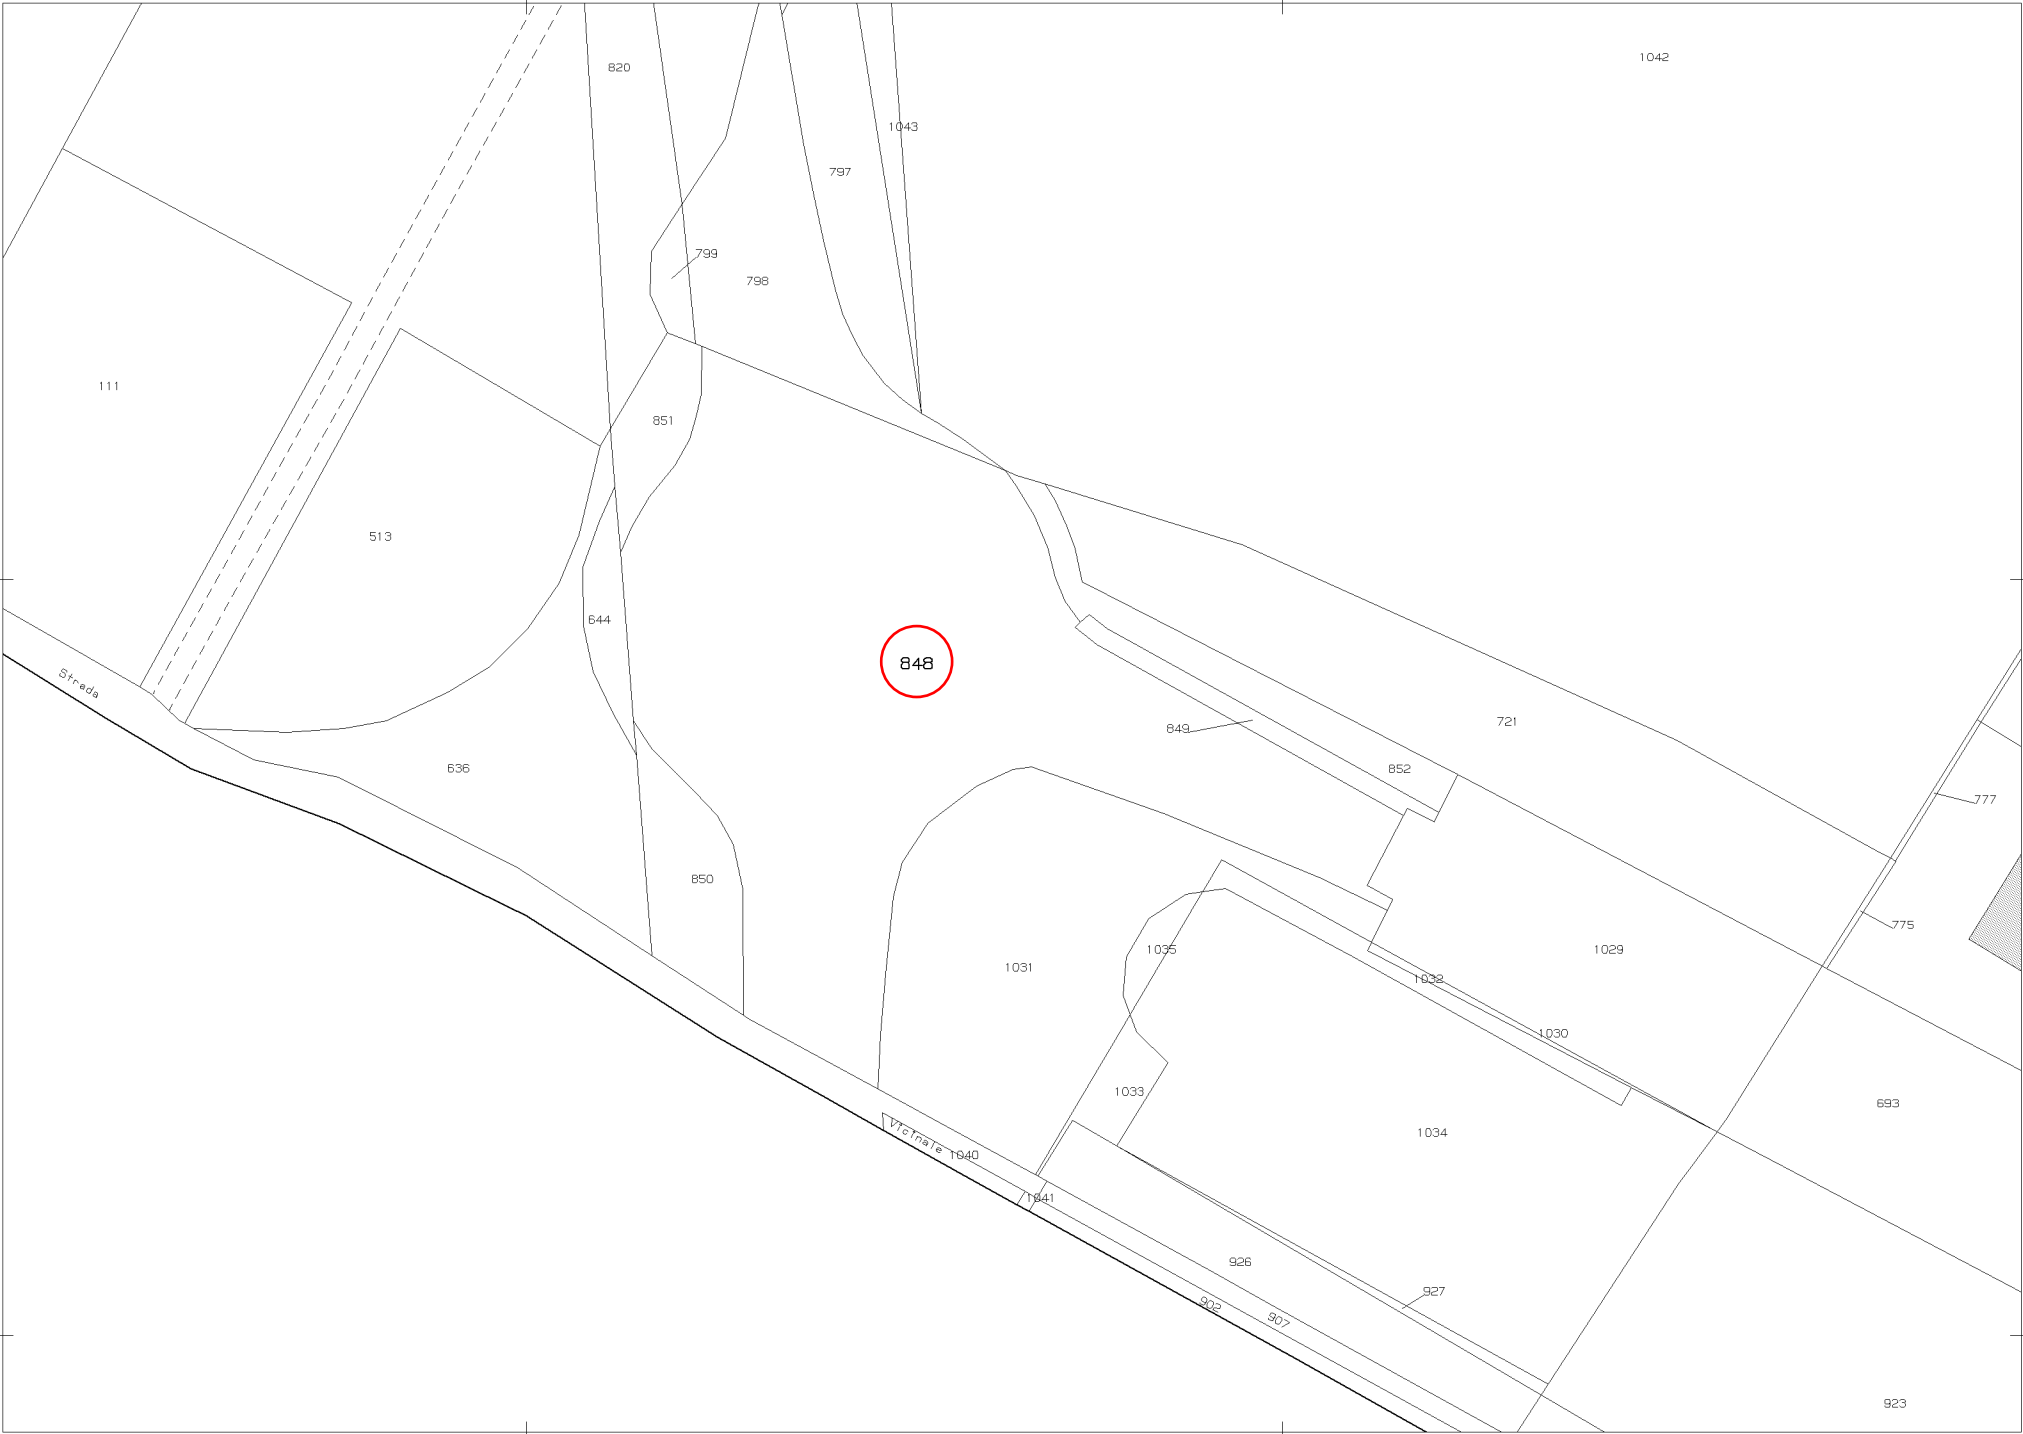


3-Gen-2014 12:01
Prot. n. T65805/2014

Scala originale: 1:1000
Dimensione cornice: 267.000 x 189.000 metri

Comune: PRATO
Foglio: 85 All: D

Regolamento Urbanistico del Comune di Prato

Scala 1 :2.000

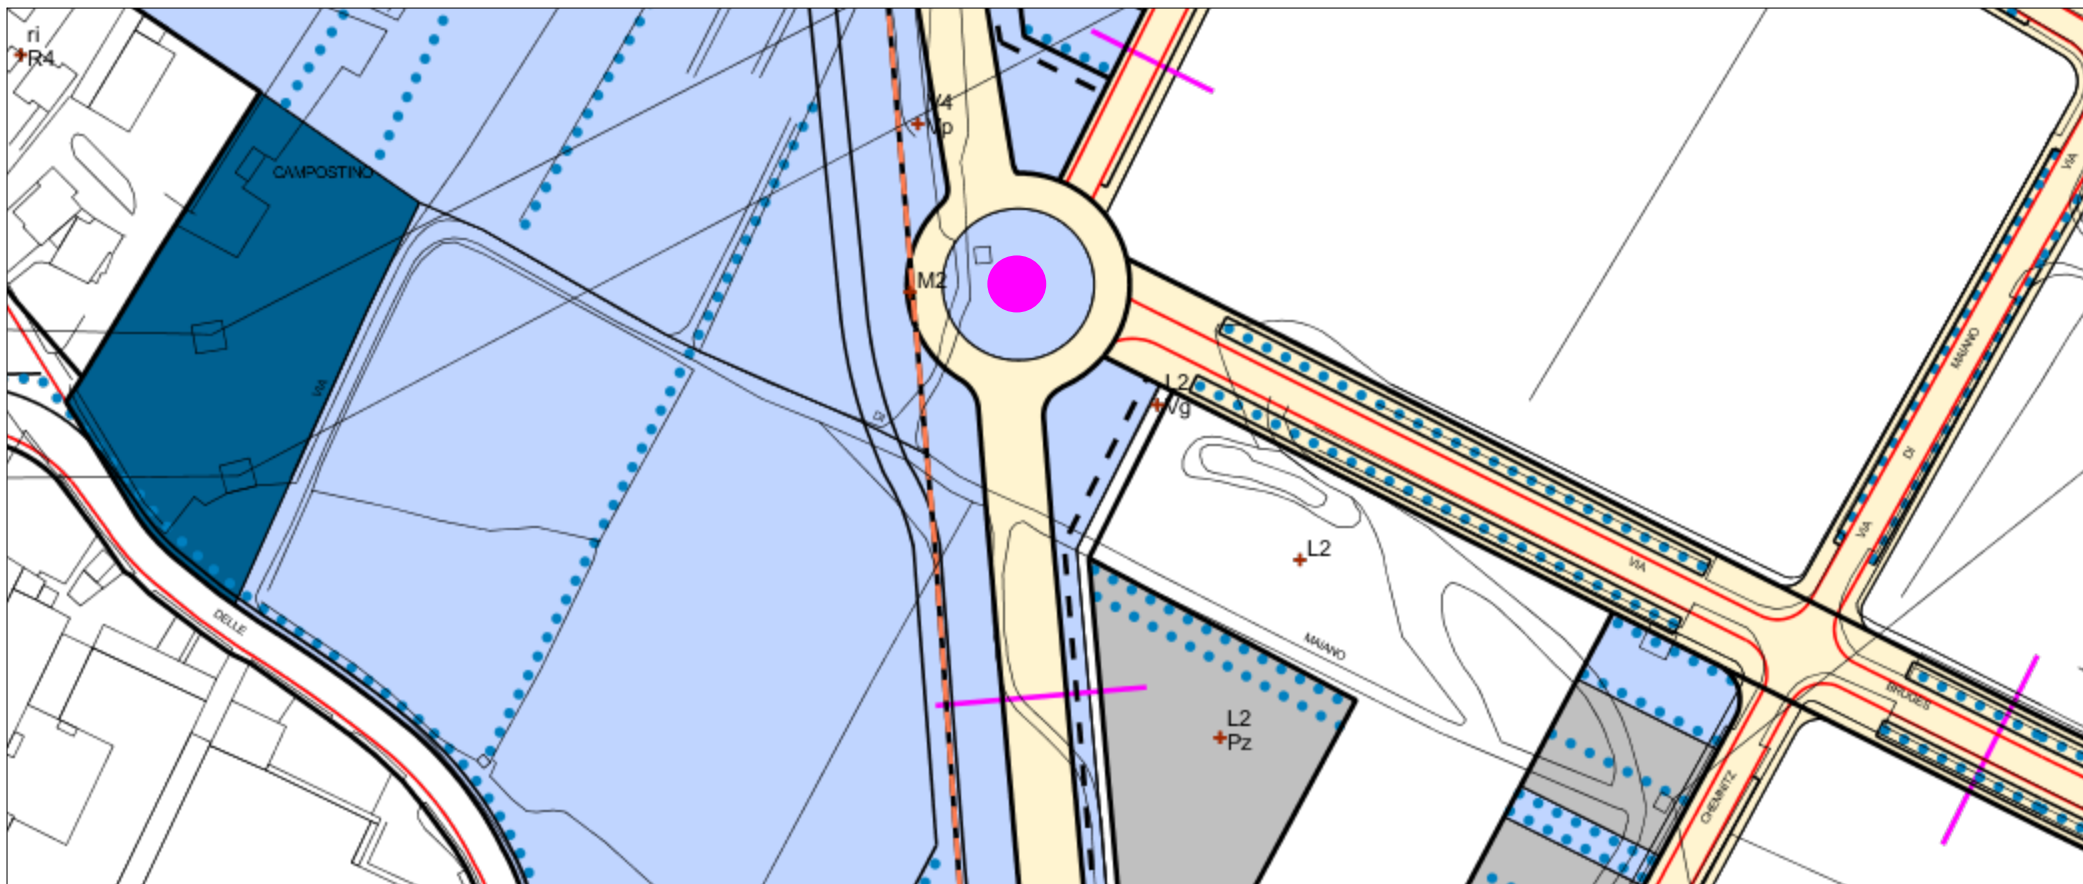

Usi del suolo e modalità di intervento

VINCOLI URBANISTICI



Vincolo Centro Abitato