



**VARIANTE AL PIANO PARTICOLAREGGIATO
PER LA LOCALIZZAZIONE DELLE STAZIONI RADIO BASE
PER TELEFONIA MOBILE**

SCHEDA TECNICHE

D8
viale Salvador Allende (rotatoria con via Orione)

Dicembre 2015



comune di
PRATO

INQUADRAMENTO TERRITORIALE :

ID Codice : D8

Circoscrizione :

Località :

Indirizzo : viale Salvador Allende (rotatoria con via Orione)

Coordinate (Monte Mario /Italy zone 1) =

Longitudine : 1665631,70

Latitudine : 4859779,77

Identificativi Catastali :

Foglio : 58

Particella : 932

Intestatario : comune di Prato

REGOLAMENTO URBANISTICO :

Progetto di suolo : prati

Sub- sistema : M1

Schema direttore : SD 2

Zona Omogenea : M

Unità Minima di Intervento : 20_4

PERICOLOSITA' :

Geomorfologica : G.3 Pericolosità geomorfologica elevata (subsidenza per uso falda)

Sismica di base : S.3 Pericolosità sismica locale elevata

Idraulica : I.1 Pericolosità idraulica bassa

NOTE :


Vincoli : Centro Abitato

Stradario di Prato

Scala 1 :2.000

1.665.833

4.859.962

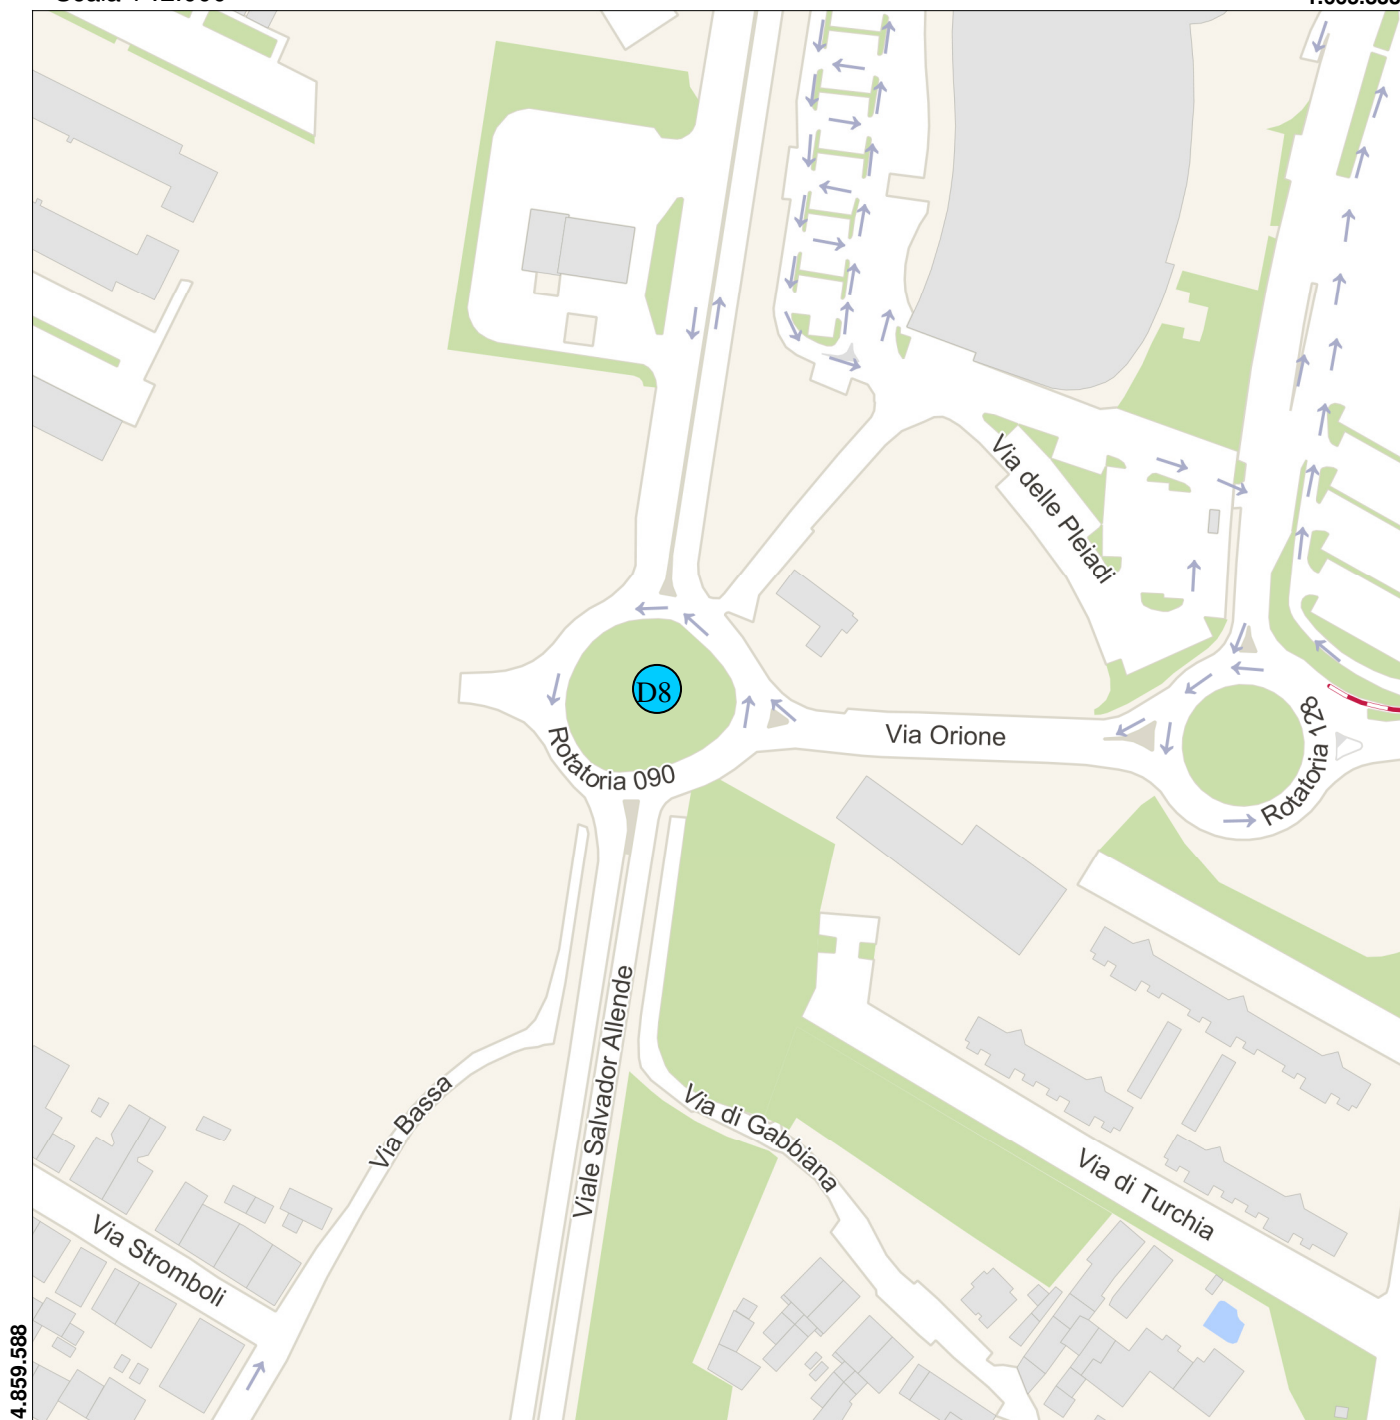

1.665.470

EPSG:3003




comune di
PRATO

ortofoto

Scala 1 :2.000

1.665.833

4.859.962

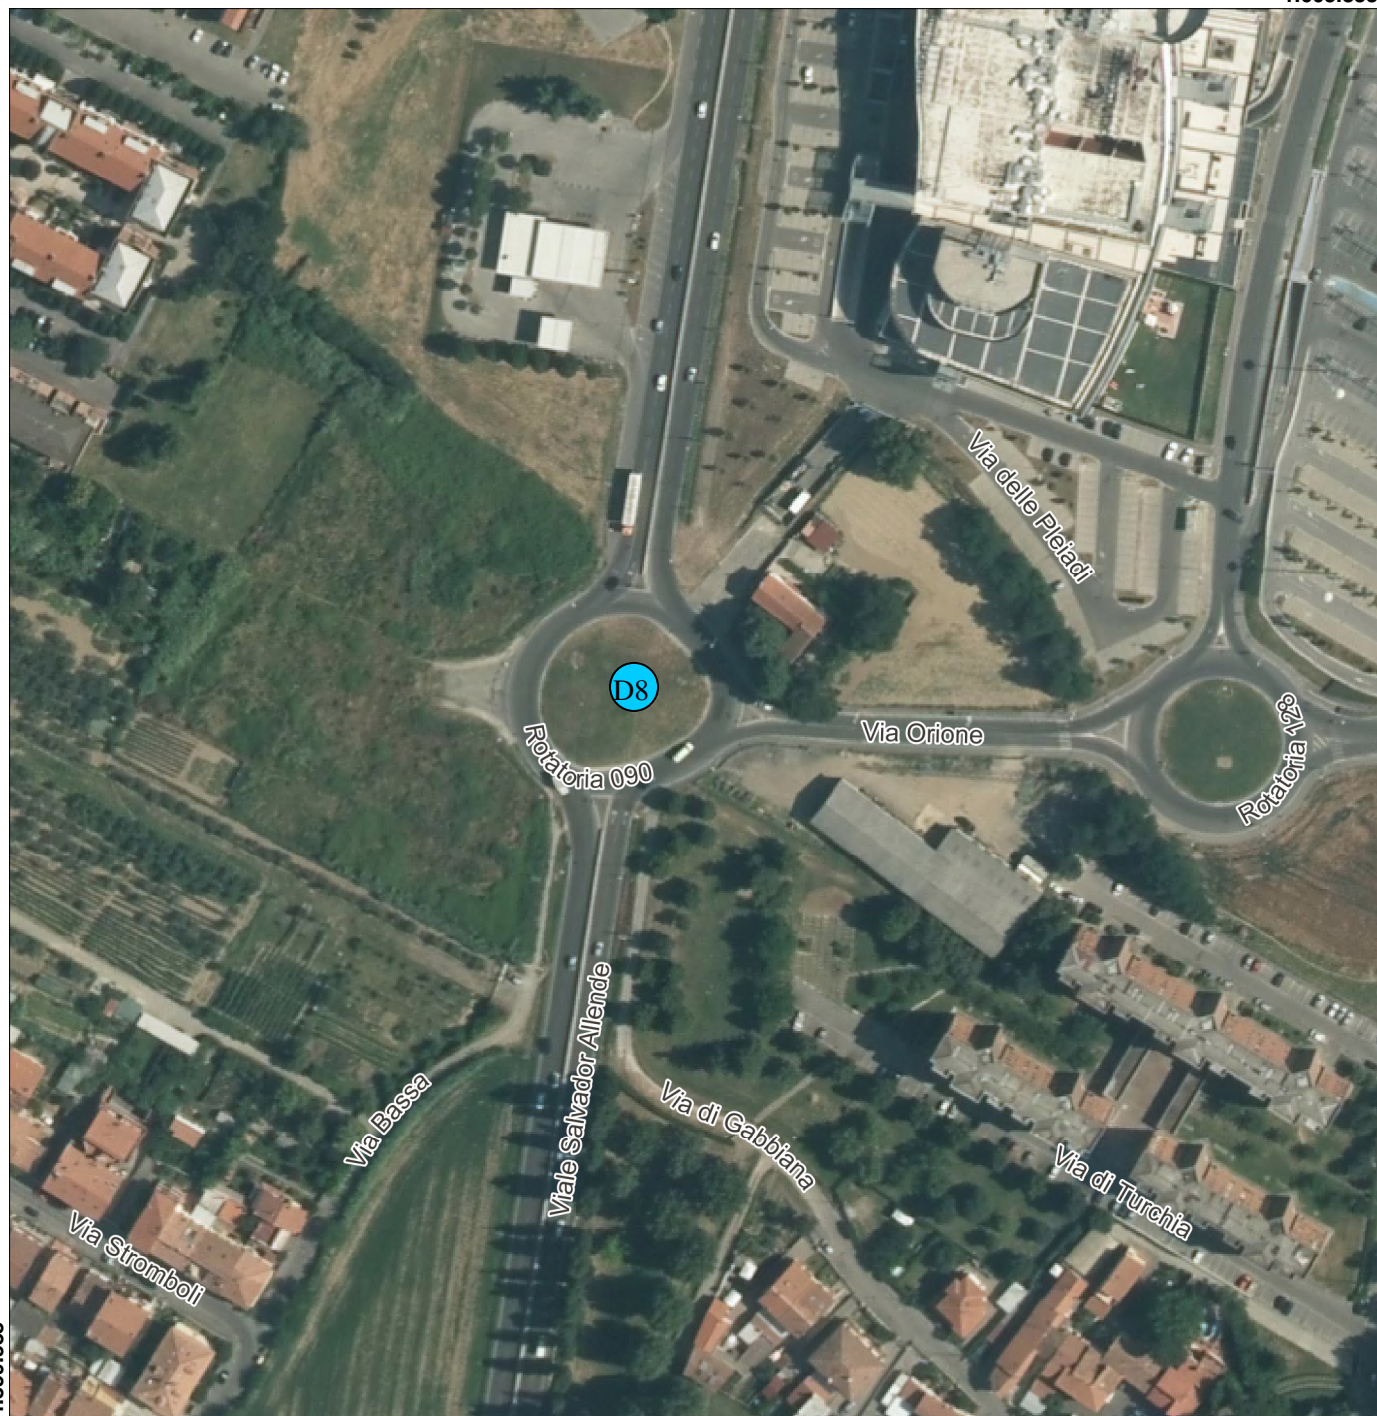

EPSG:3003



Scala 1:2000




comune di
PRATO

Regolamento Urbanistico del Comune di Prato

Scala 1 :2.000

1.665.811

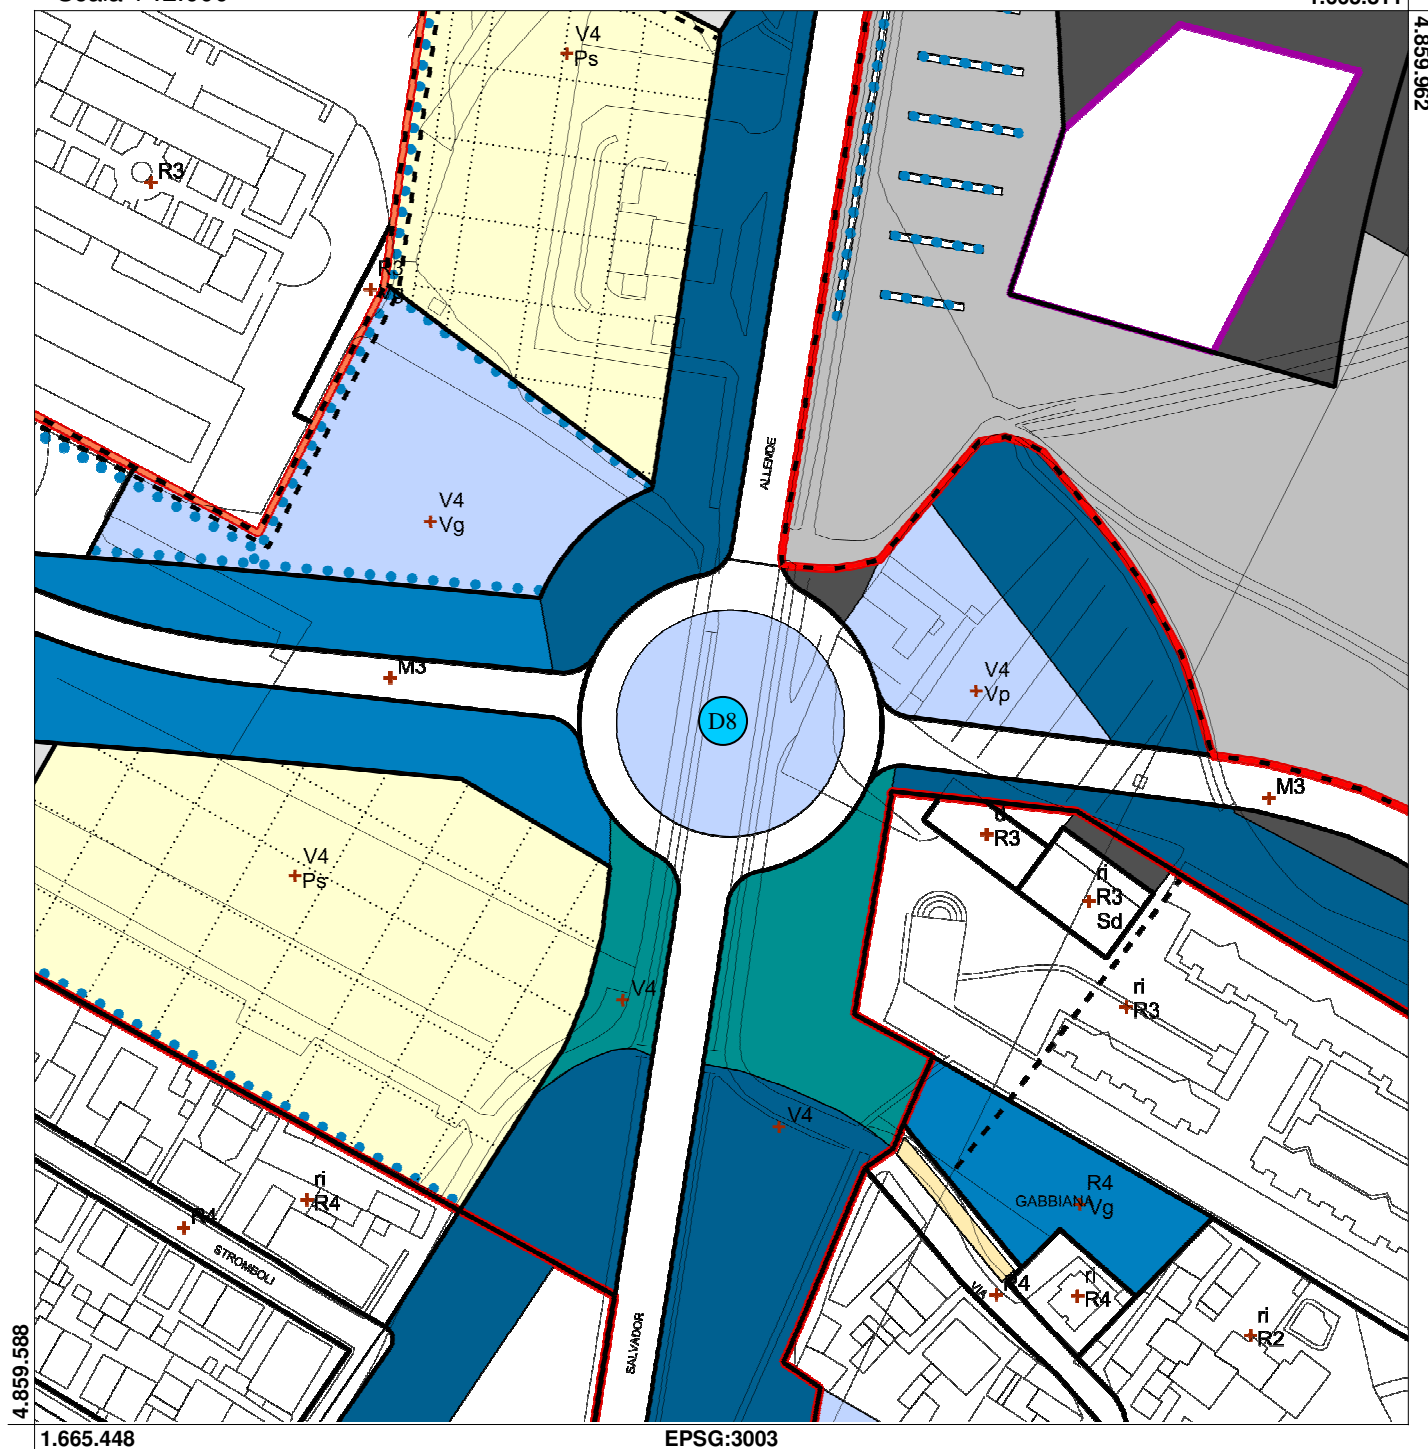


Usi del suolo e modalità di intervento

Piano Strutturale

Scala 1 :2.000

1.665.815

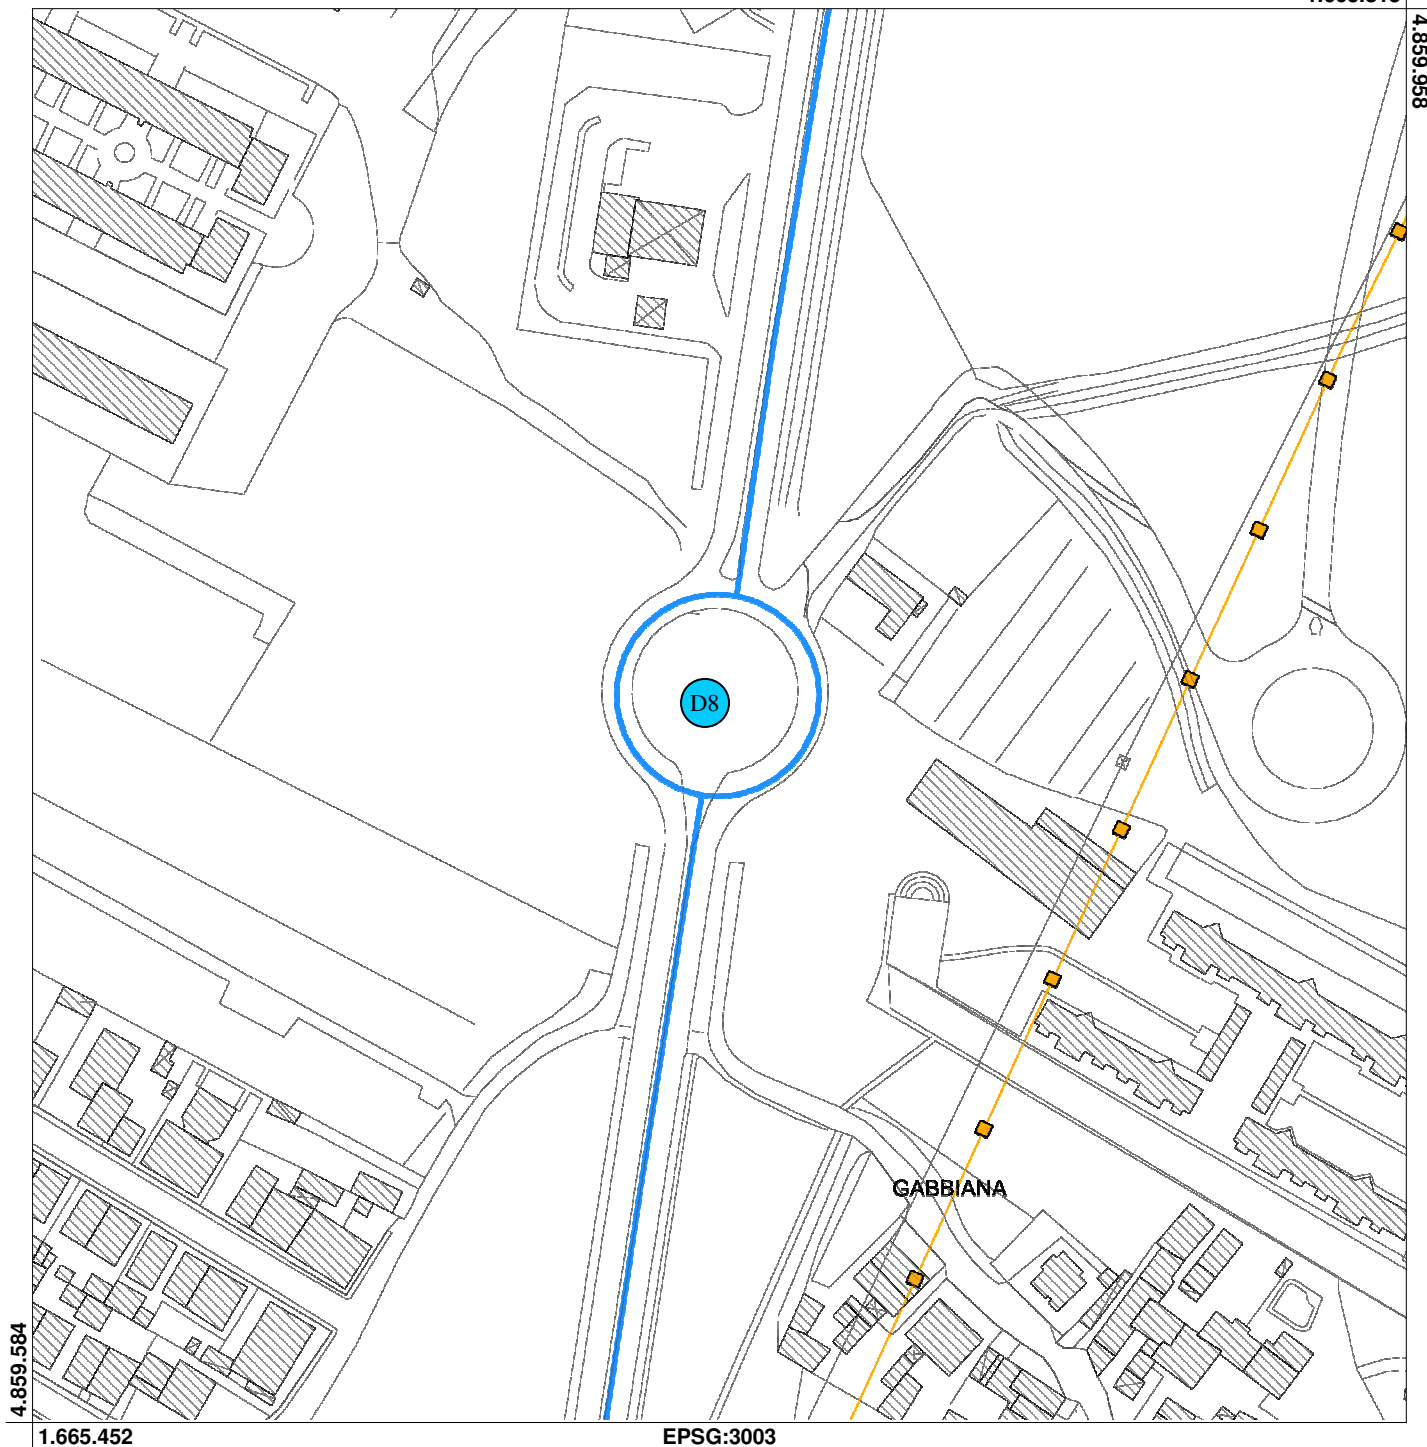

Vincolo : Centro Abitato

Report foto



Foto 1



Foto 2



Foto 3

