comune di
PRATO

VARIANTE AL PIANO PARTICOLAREGGIATO
PER LA LOCALIZZAZIONE DELLE STAZIONI RADIO BASE
PER TELEFONIA MOBILE

SCHEDE TECNICHE

D10
Via Manzoni

Dicembre 2015

comune di
PRATO

INQUADRAMENTO TERRITORIALE :

ID Codice : D10
Circoscrizione :
Località :
Indirizzo : Via Manzoni


Coordinate (Monte Mario /Italy zone 1) =
X : 1664181,63
Y : 4859478,73

Identificativi Catastali :
Foglio : 72
Particella : 111-110-496-109
Intestatario : Comune di Prato

REGOLAMENTO URBANISTICO :

Progetto di suolo : prati alberati
Sub - sistema : V7.3
Destinazione d'uso : Vp
Zone omogenee : F
Unità minima d'intervento : V3

NOTE :

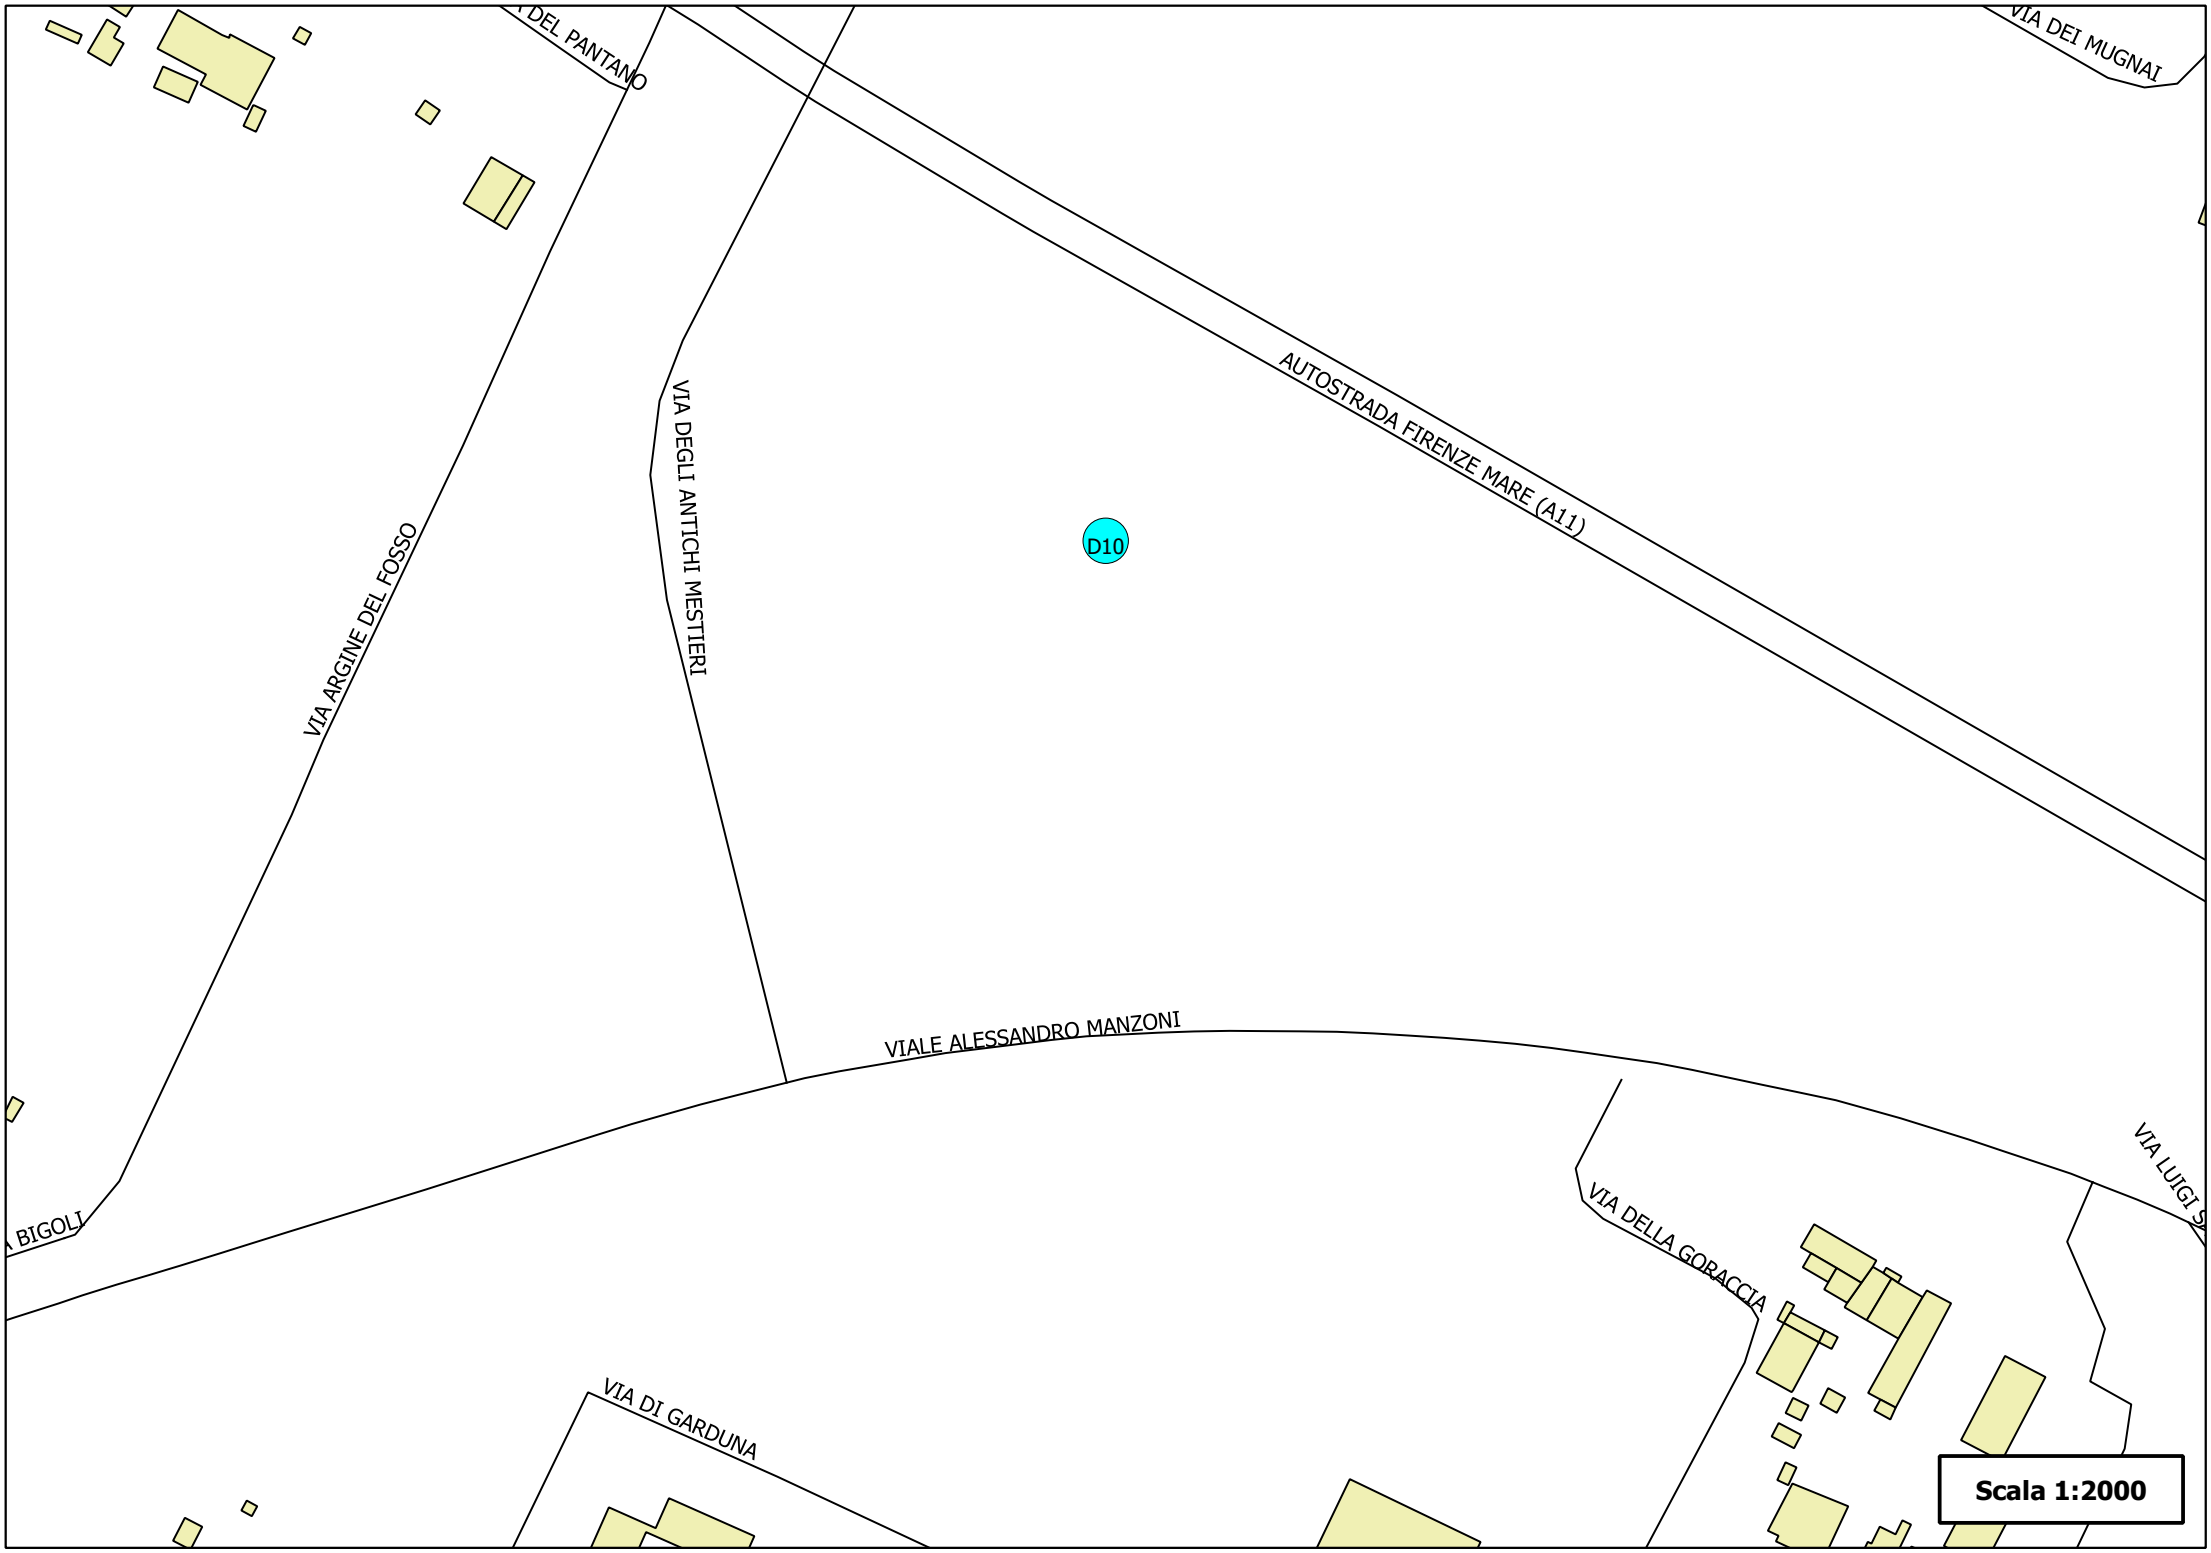
VIA DEL PANTANO
VIA DEI MUGNAI
AUTOSTRADA FIRENZE MARE (A11)
VIA DEGLI ANTICHI MESTIERI
VIA ARGINE DEL FOSSO
D10
VIALE ALESSANDRO MANZONI
VIA DELLA GORACCIA
VIA DI GARDUNA
Scala 1:2000

comune di
PRATO

Regolamento Urbanistico del Comune di Prato


Scala 1 :2.000



Ortofoto

Visura telematica esente per fini istituzionali

3-Gen-2014 12:05
Prot. n. T67213/2014

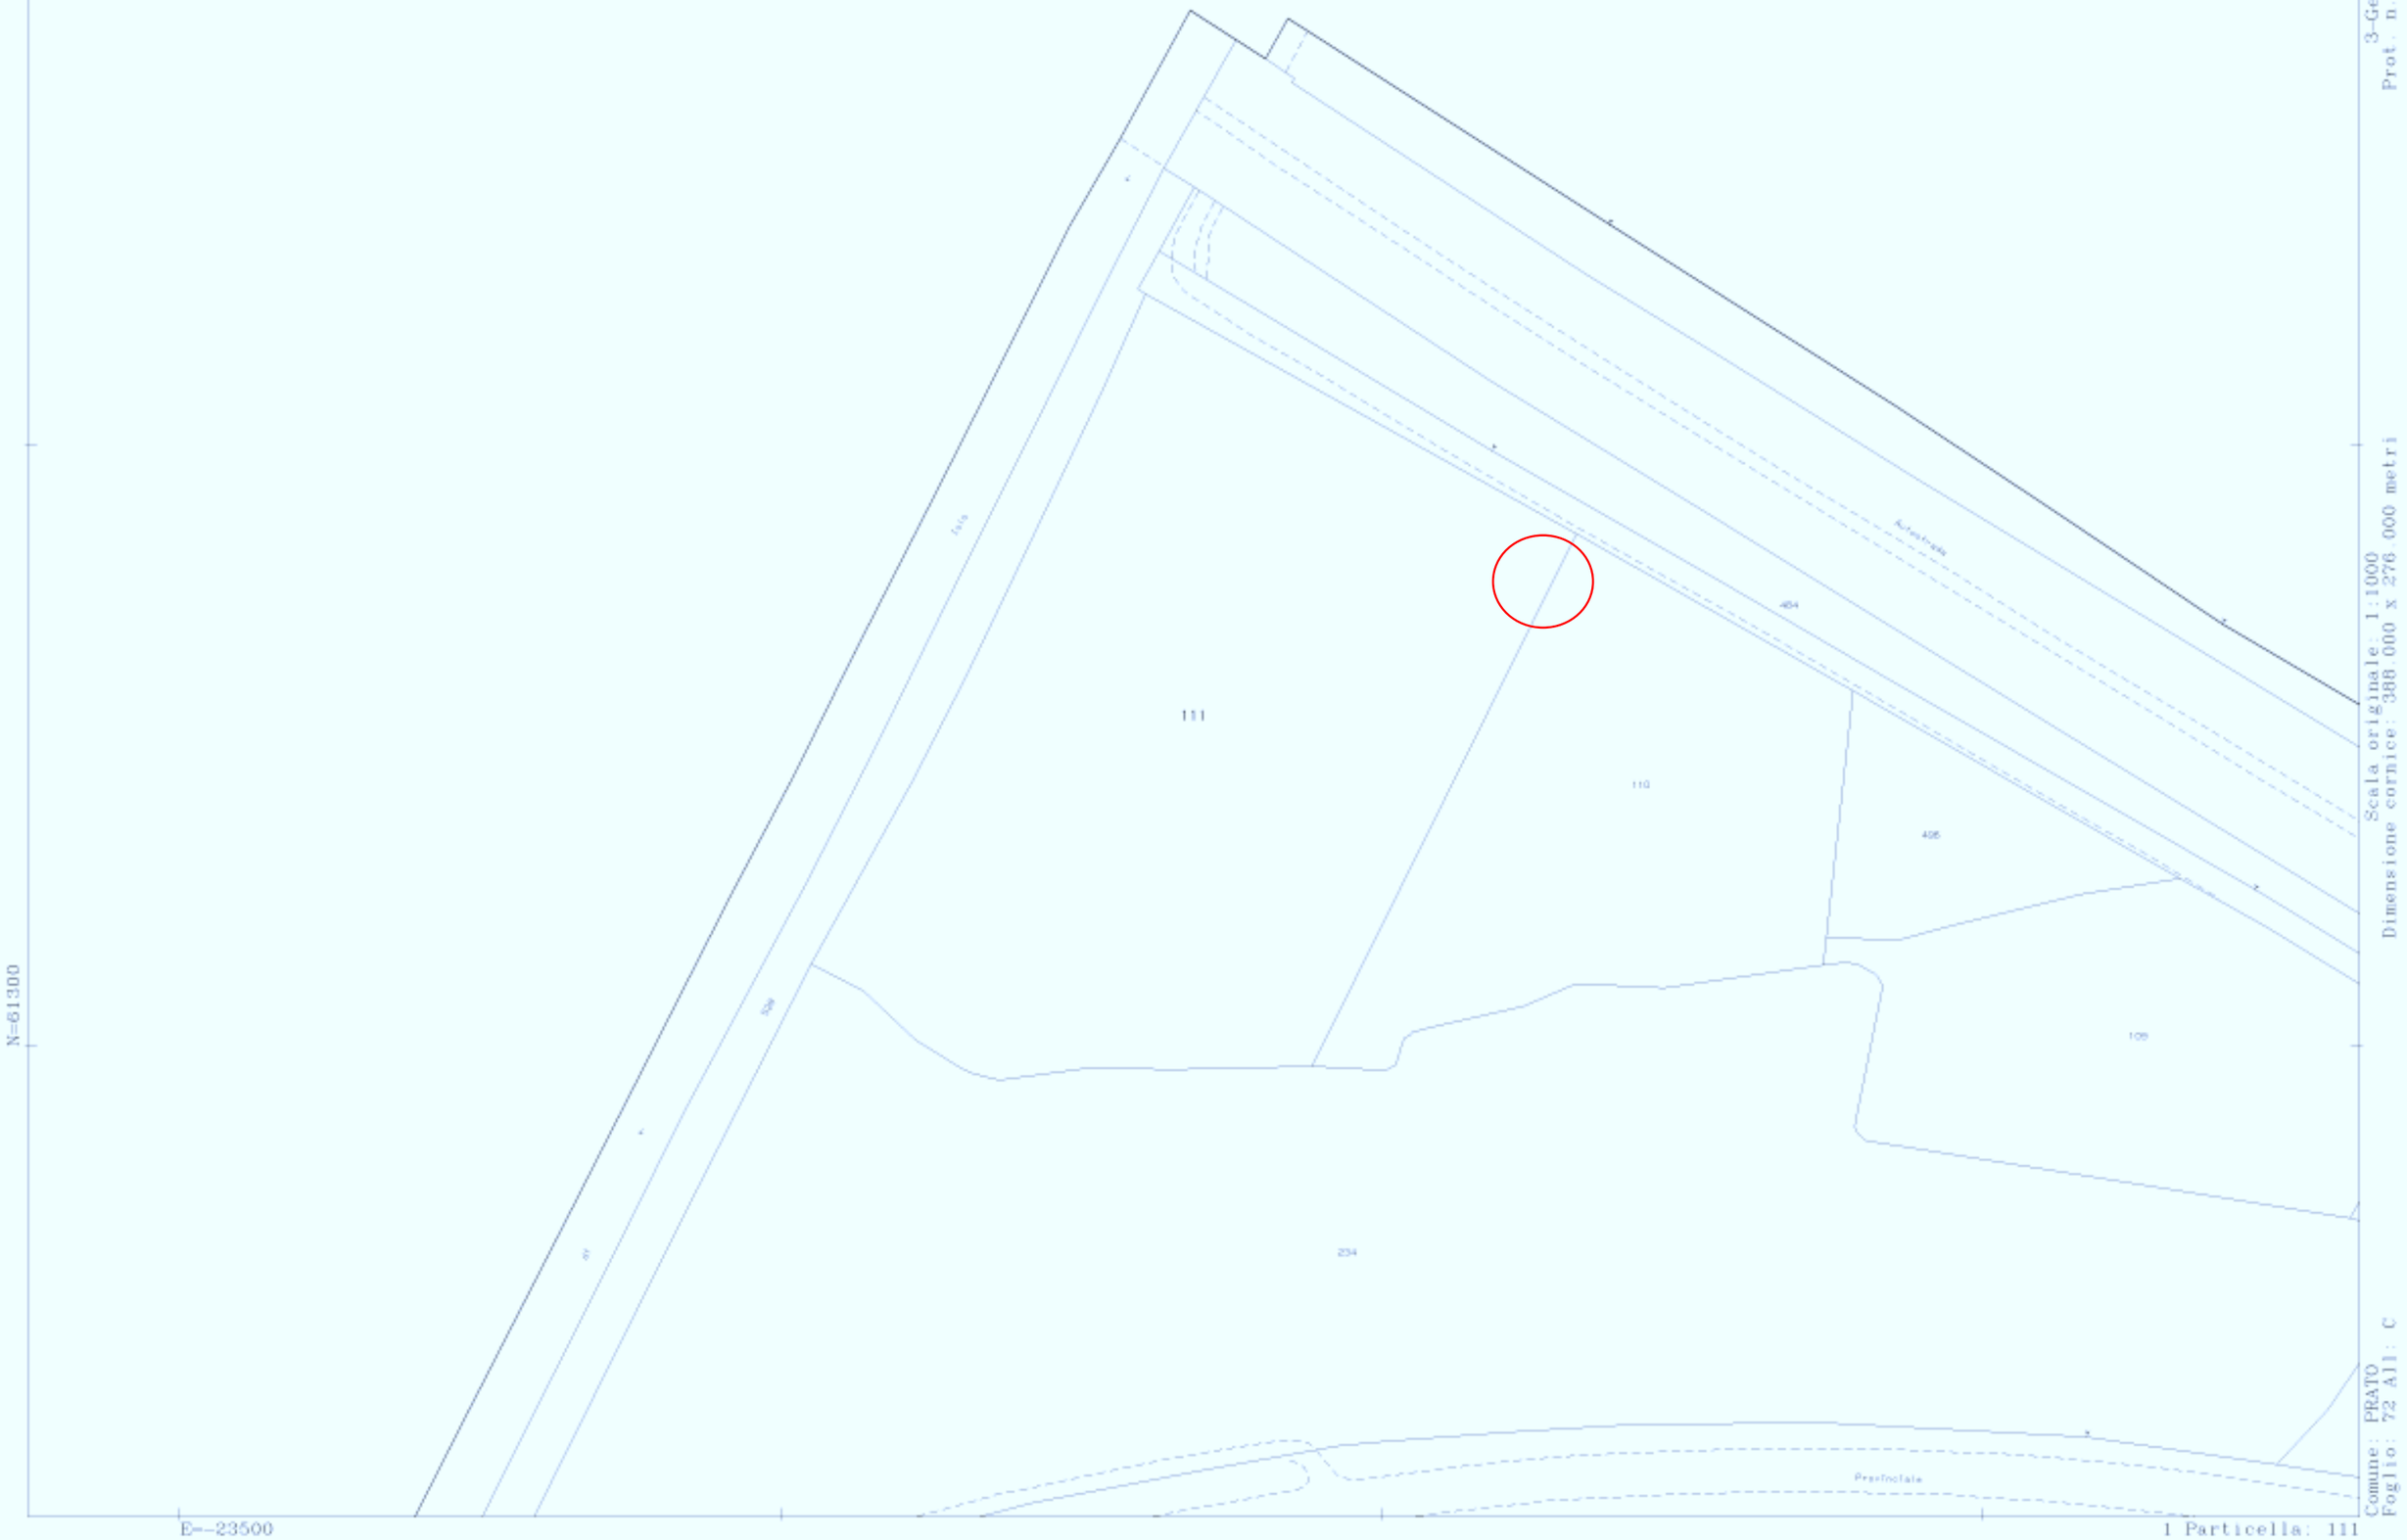

Scala originale: 1:1000
Dimensione cornice: 388.000 x 276.000 metri


Comune: PRATO
Foglio: 72 All: C

1 Particella: 111

comune di
PRATO

Regolamento Urbanistico del Comune di Prato


Scala 1 :2.000

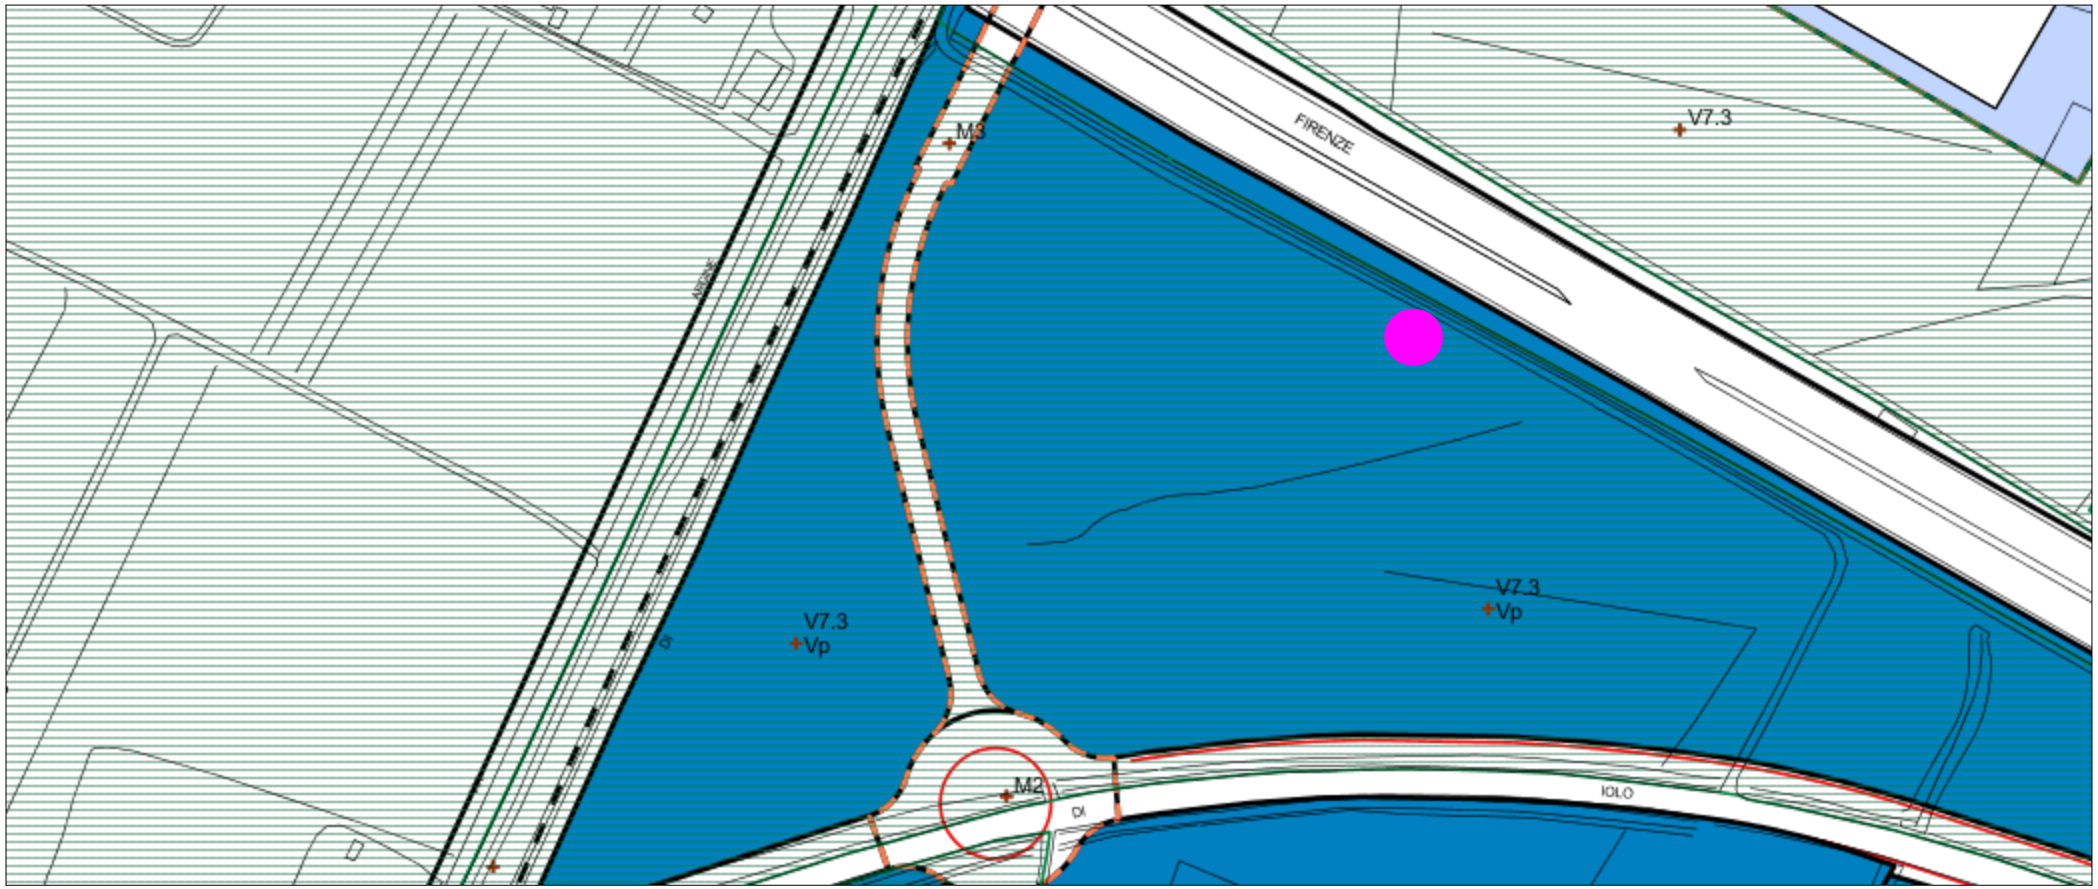


Usi del suolo e modalità di intervento

comune di
PRATO

VINCOLI URBANISTICI

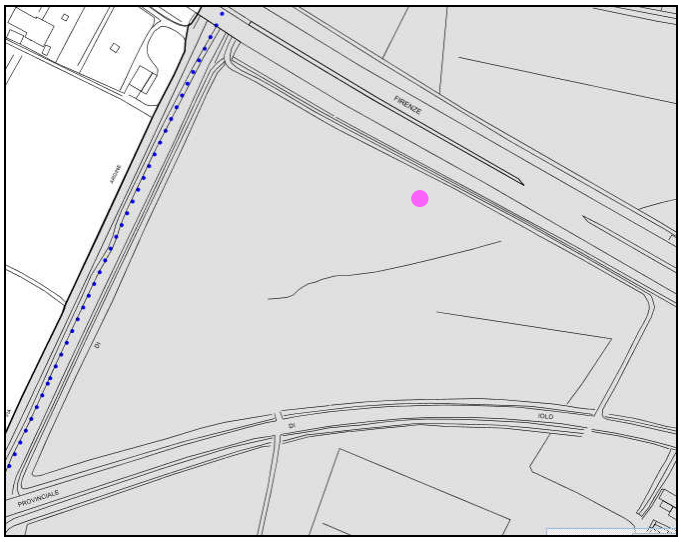

Vincolo Centro Abitato

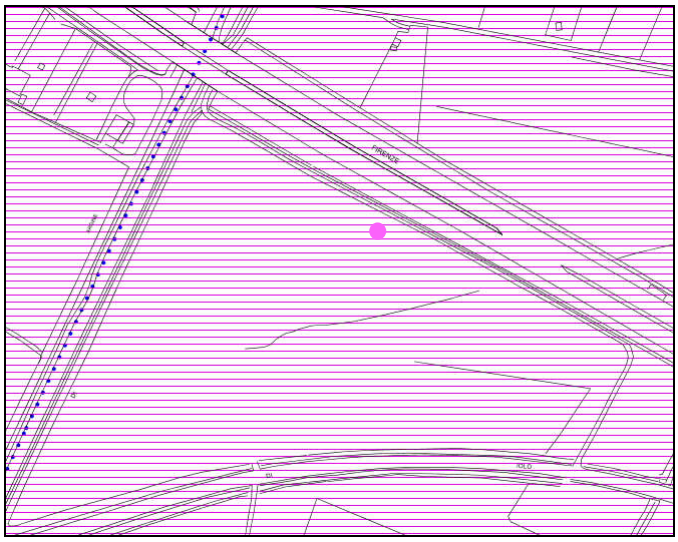

Vincolo Corsi d’acqua a rischio idraulico