



**VARIANTE AL PIANO PARTICOLAREGGIATO
PER LA LOCALIZZAZIONE DELLE STAZIONI RADIO BASE
PER TELEFONIA MOBILE**


SCHEDE TECNICHE

D14
Piazzale del Palazzetto

Dicembre 2015

<u>REGOLAMENTO URBANISTICO</u>	
<u>Progetto di suolo</u>	aree semipermeabili alberate
<u>Sub-sistema</u>	V4
<u>Destinazione d'uso</u>	Pp
<u>Schema direttore</u>	SD 2
<u>Progetto norma</u>	PN 2.2
<u>Zone omogenee</u>	B
<u>Unità Minima d'Intervento</u>	4_2

[illegible]

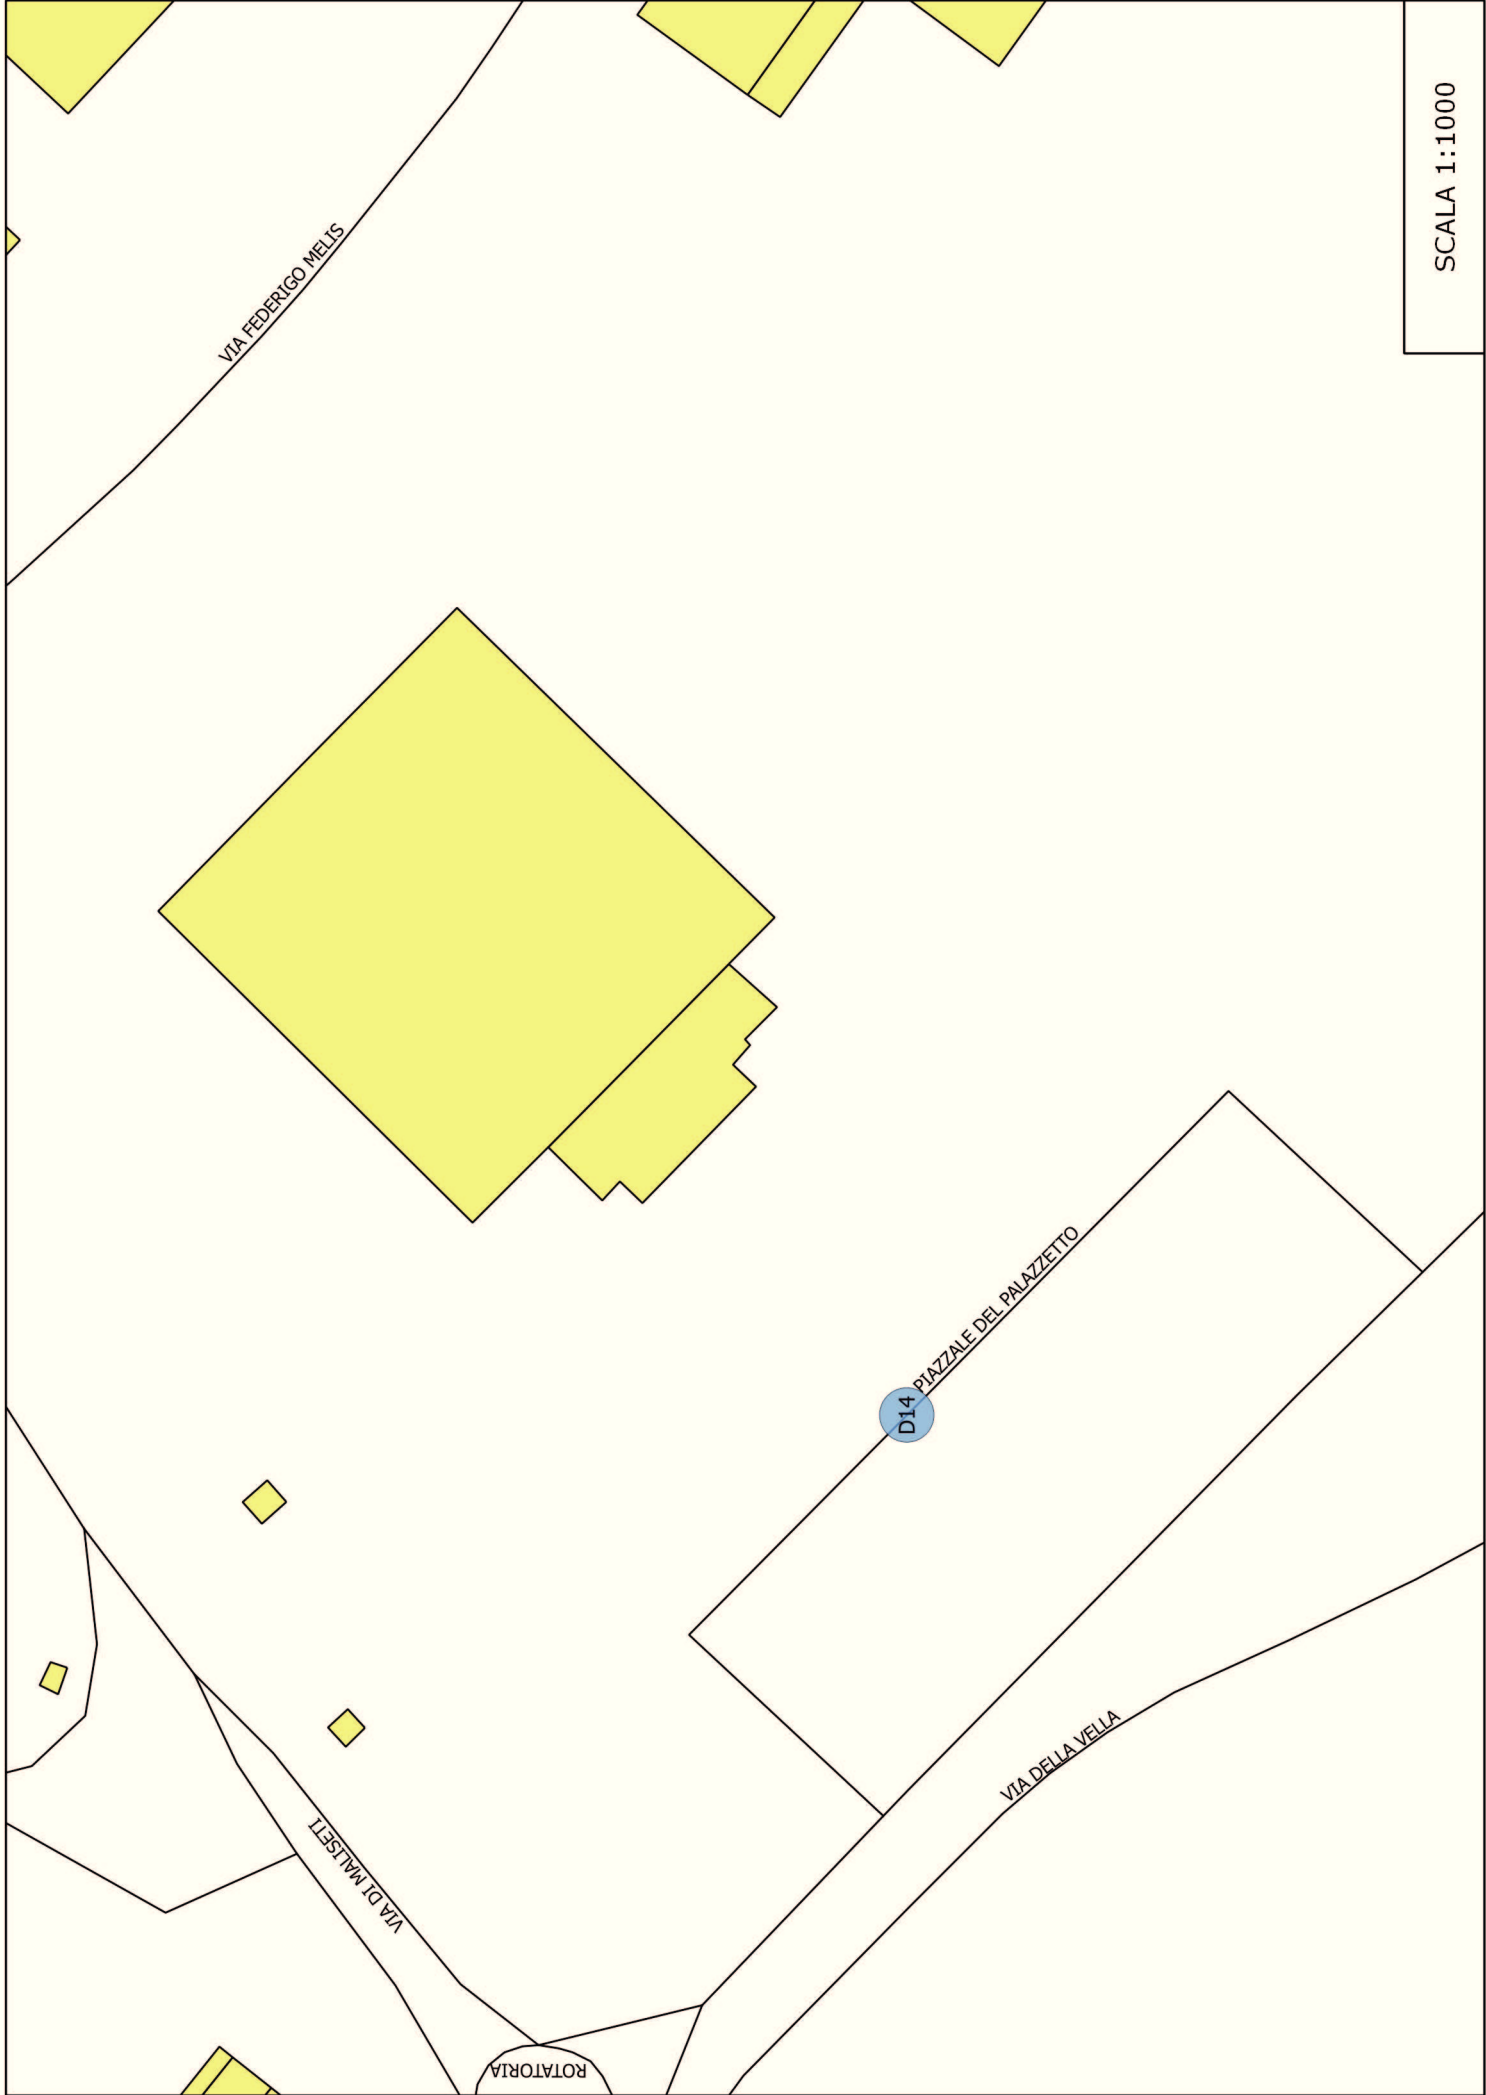

SCALA 1:1000

Regolamento Urbanistico del Comune di Prato

Scala 1 :2.000



Ortofoto

E=-20900

2430

2184

2428

2426

2419

2424

2422

2432

2178


2180

N=64400

1 Particella: 2178

Regolamento Urbanistico del Comune di Prato


Scala 1 :2.000

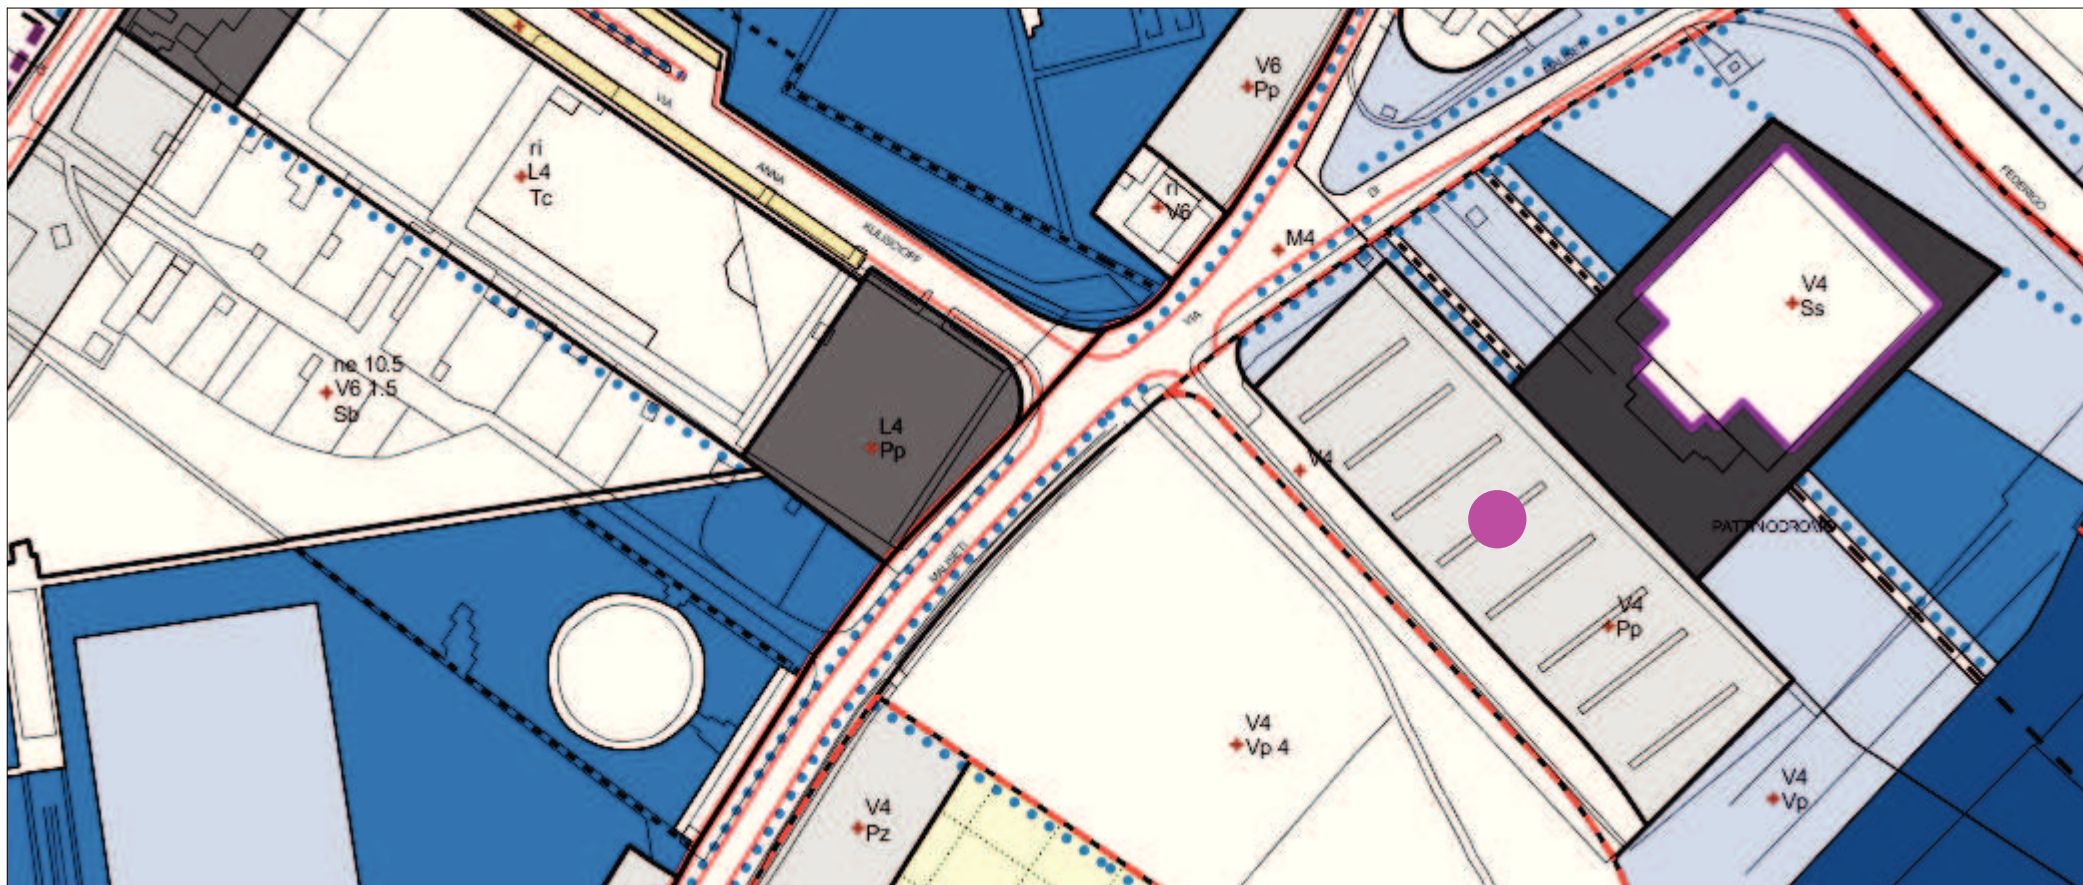

Usi del suolo e modalità di intervento



VINCOLI URBANISTICI

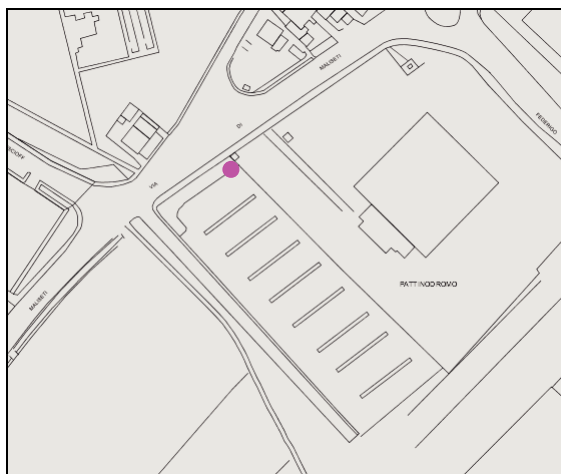

Vincolo Centro Abitato