



**VARIANTE AL PIANO PARTICOLAREGGIATO
PER LA LOCALIZZAZIONE DELLE STAZIONI RADIO BASE
PER TELEFONIA MOBILE**

SCHEDE TECNICHE

D15
Via Fiora n.5/7

Dicembre 2015


<u>REGOLAMENTO URBANISTICO</u>	
<u>Tipo di intervento</u>	ri
<u>Sub-sistema</u>	R5
<u>Zone omogenee</u>	B
<u>Unità Minima d'Intervento</u>	5_4

[illegible]



Regolamento Urbanistico del Comune di Prato

Scala 1 :1.000

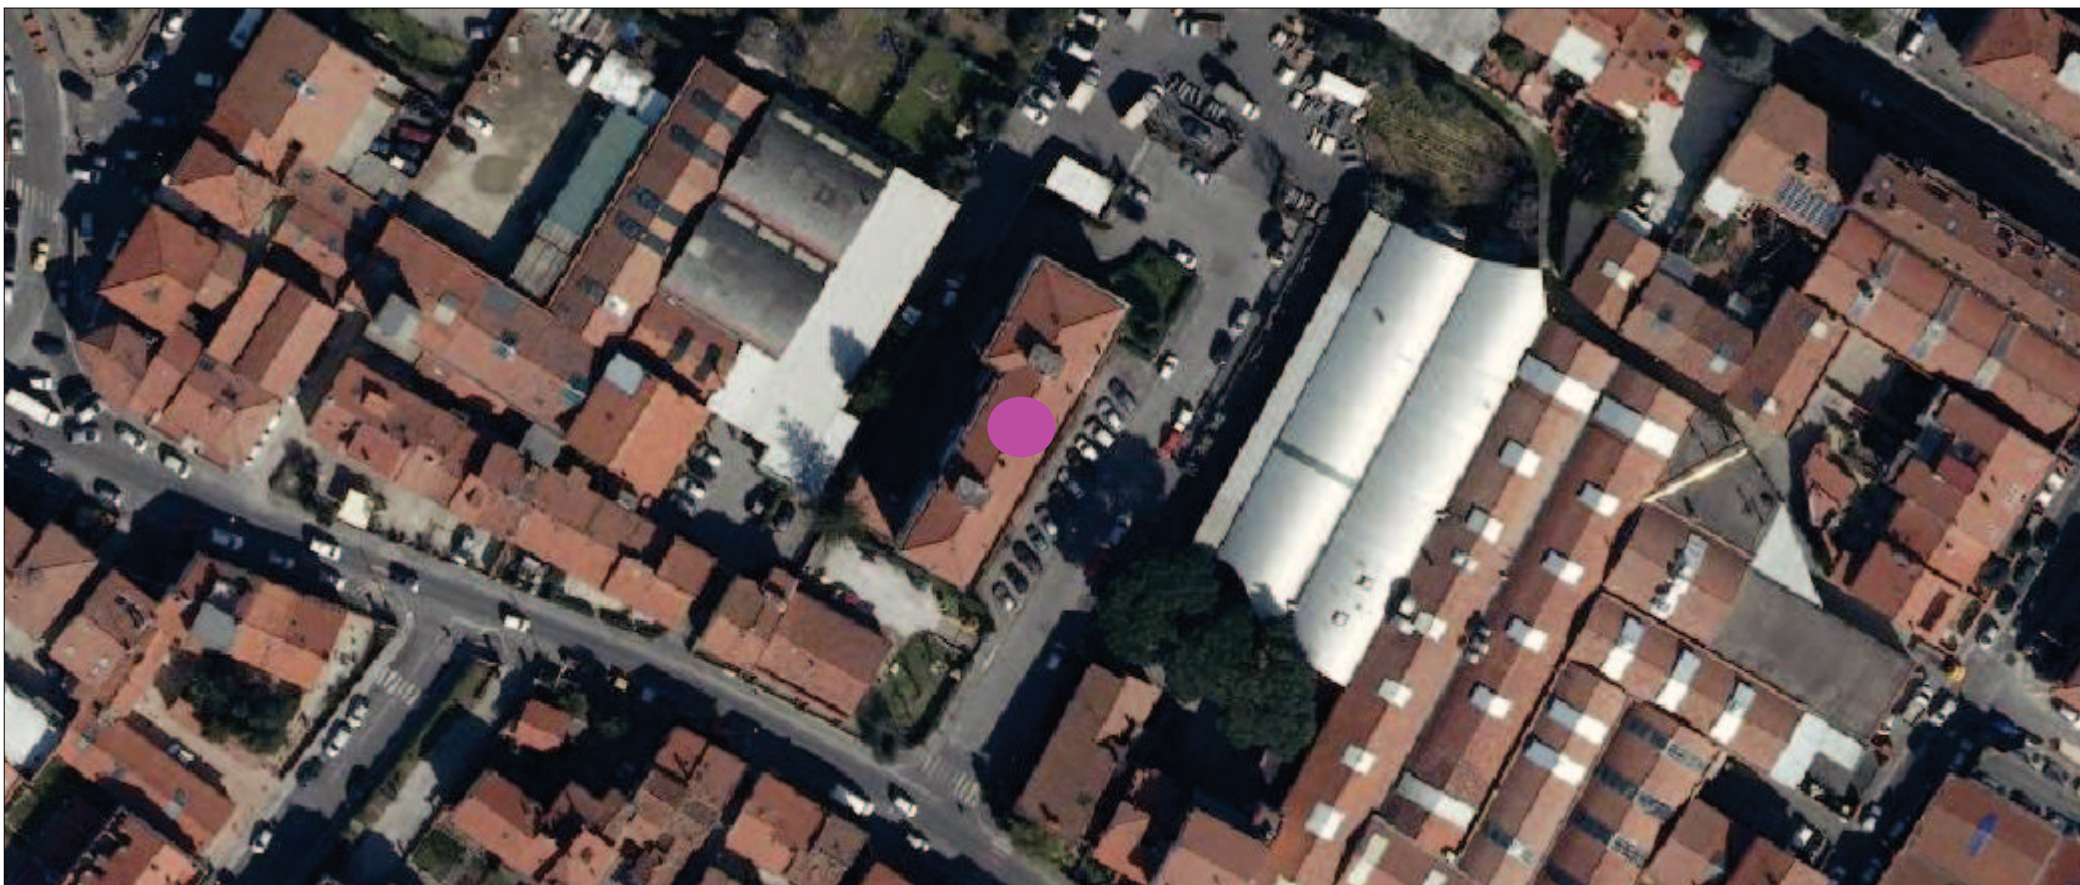

Ortofoto



Comune: PRATO
Foglio: 22 A11: F
Scala originale: 1:1000
Dimensione cornice: 267.000 x 189.000 metri
3-Gen-2014 11:34
Prot. n. T56219/2014

Regolamento Urbanistico del Comune di Prato

Scala 1 :1.000



Via Fiora

VINCOLI URBANISTICI



Vincolo Centro Abitato