



**VARIANTE AL PIANO PARTICOLAREGGIATO
PER LA LOCALIZZAZIONE DELLE STAZIONI RADIO BASE
PER TELEFONIA MOBILE**

SCHEDE TECNICHE

D16
Via Bologna n.102

Dicembre 2015


<u>REGOLAMENTO URBANISTICO</u>	
<u>Progetto di suolo</u>	viabilità interna
<u>Sub-sistema</u>	L2
<u>Schema direttore</u>	SD 4
<u>Piano Attuativo</u>	PdR 9
<u>Zone omogenee</u>	B
<u>Unità Minima d'Intervento</u>	6_4

[illegible]



Regolamento Urbanistico del Comune di Prato

Scala 1 :2.000

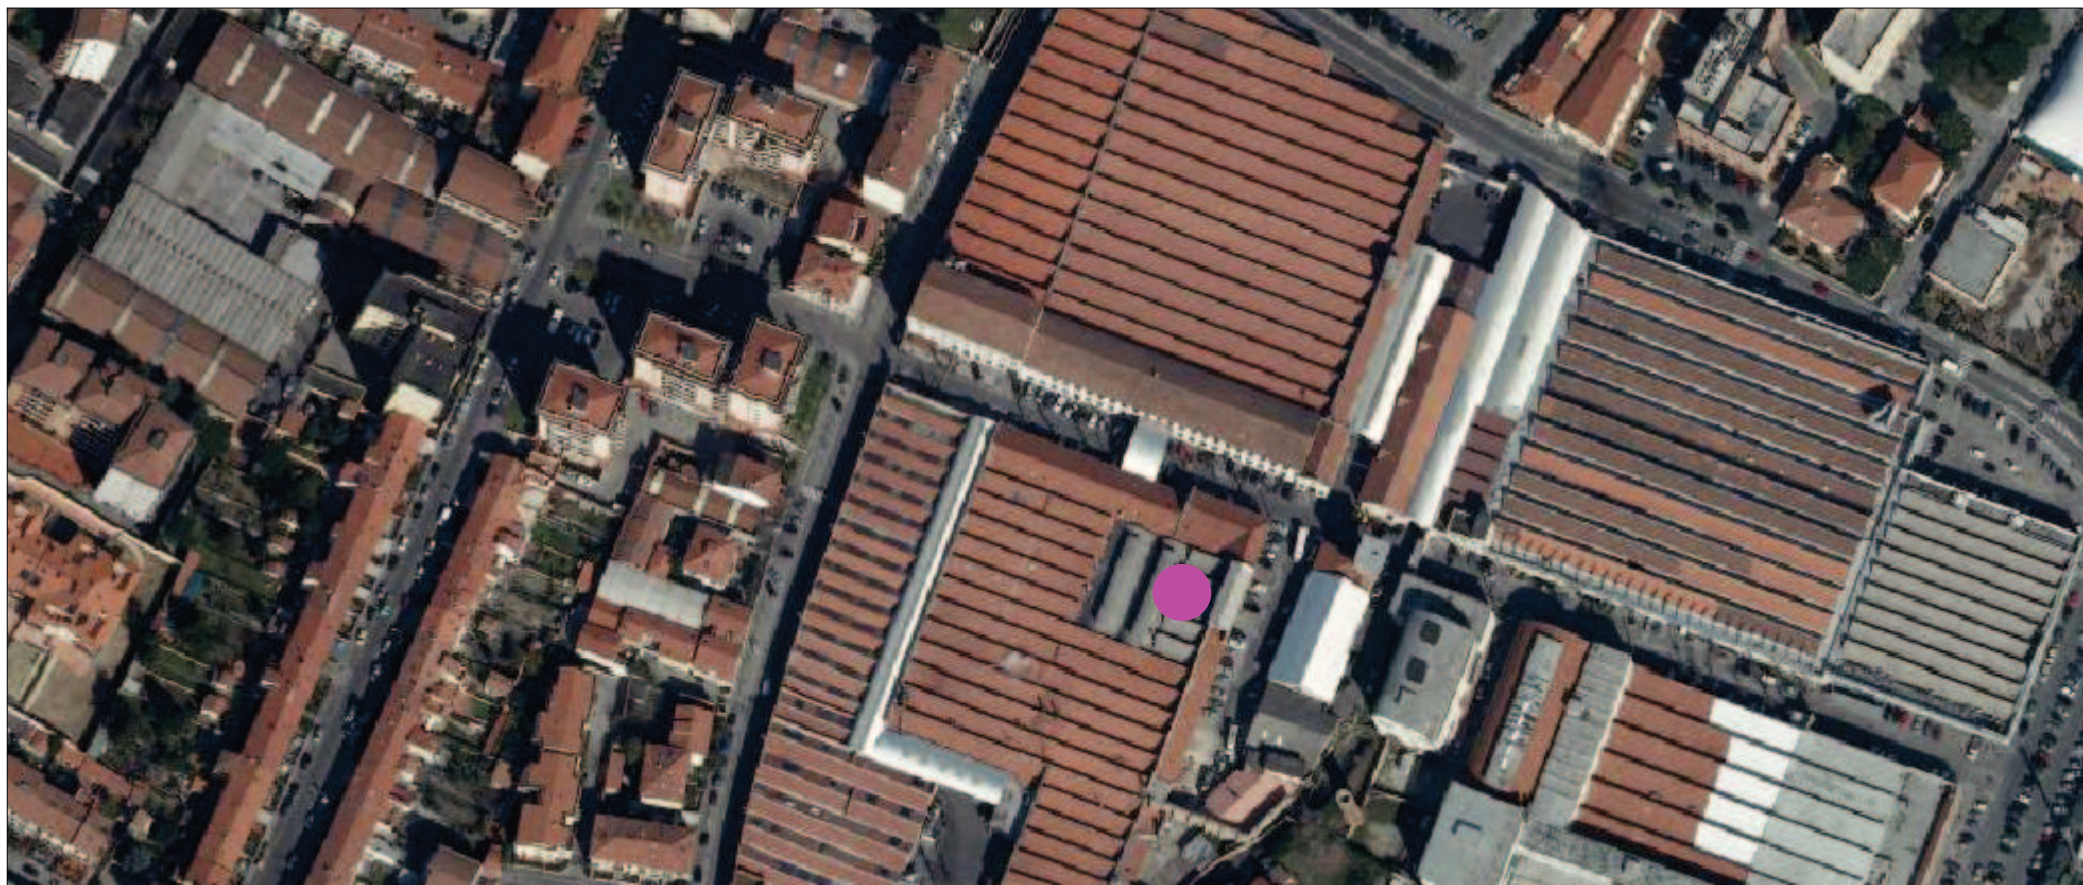


Ortofoto

N=63900

via bologna pressi fabbricone



VINCOLI URBANISTICI

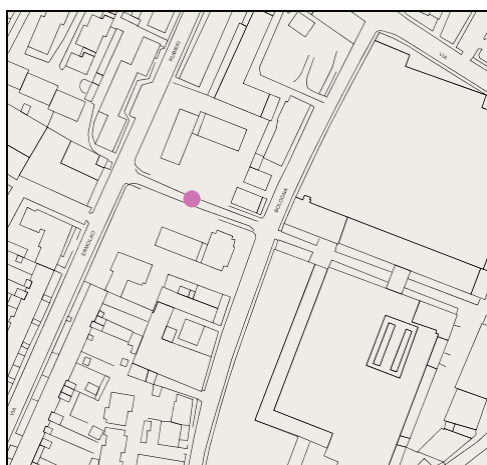

Vincolo Centro Abitato